

სიტუაციური გეგმა

მ 1:500

შენიშვნები

- 1. მოცემული ნახაზი წაკითხული იქნეს ნიაღვარსადენი არხის გეგმასთან და გრძივი პროფილის და განივი კვეთის ნახაზთან ერთად.
- 2. არსებული ნიაღვარსადენი საფარადგოდ გადის ბორდიურის ქვეშ 3.5±4.0 მეტრის ქვევით

რკინიგზის სადგურის ლიანდაგები

სამხედრო ტექნიკის ჩატვირთვა - გადმოტვირთვის ბაქანი

კუპრაძის ქუჩა

ღია ნიაღვარსადენი

საცხოვრებელი სახლები

კუპრაძის I შეს.

ღობე ყორე

ბუჩქნარი

92.30

ჭიშკარი 12.00

არსებული ბორდიური

94.42

96.92

95.02

კედელი

სასამართლოს შიგა ეზო

სასამართლოს შენობა

საკანალიზაციო ჭა

შიგა ეზო

ტუალეტები

97.36

99.50

გაუმკმებული ჭა

±0.00

100.00

არსებული საყრდენი კედელი

101.70 (ბაქანის ძირი)

102.33 (ბაქანი)

სატრანსფორმატორო ჯისური

102.63

არსებული საყრდენი კედელი

სპორტული დარბაზი

ტროტუარი

8.90

ქუჩის სავალი ნაწილი

შ.პ.ს. "სანდო"		ქ.ქუთაისში კუპრაძის ქუჩაზე სასამართლოს შენობასთან დახურული ნიაღვარსადენი		დაკვეთა №13
დირექტორი		გ.წულაძე	არსებული სიტუაციის გეგმა	ფურც. 1
ავტორი		გ.წულაძე		
დაამუშავა		დ.გრიგალაშვილი		

ნიაღვარსადენის გეგმა


3 1:500

შენიშვნები

1. მოცემული ნახაზი წაკითხული იქნეს ნიაღვრისადენი სიტუაციურ გეგმასთან და გრძივი პროფილის და განივი კვეთის ნახაზთან ერთად.
2. ნიაღვრისადენის მიღსა და ჭეხის სამშენებლო სამუშაოების წარმოების პერიოდში გამოძახებული იქნეს ელექტროპროექტის წარმომადგენელი კაბელების განლაგებასთან დაკავშირებით

პირობითი აღნიშვნები

- ☒ ნიაღვარმიმდები ჭა
☐ სათვალთვალო ჭა
 === ნიაღვარგამტარი მილი

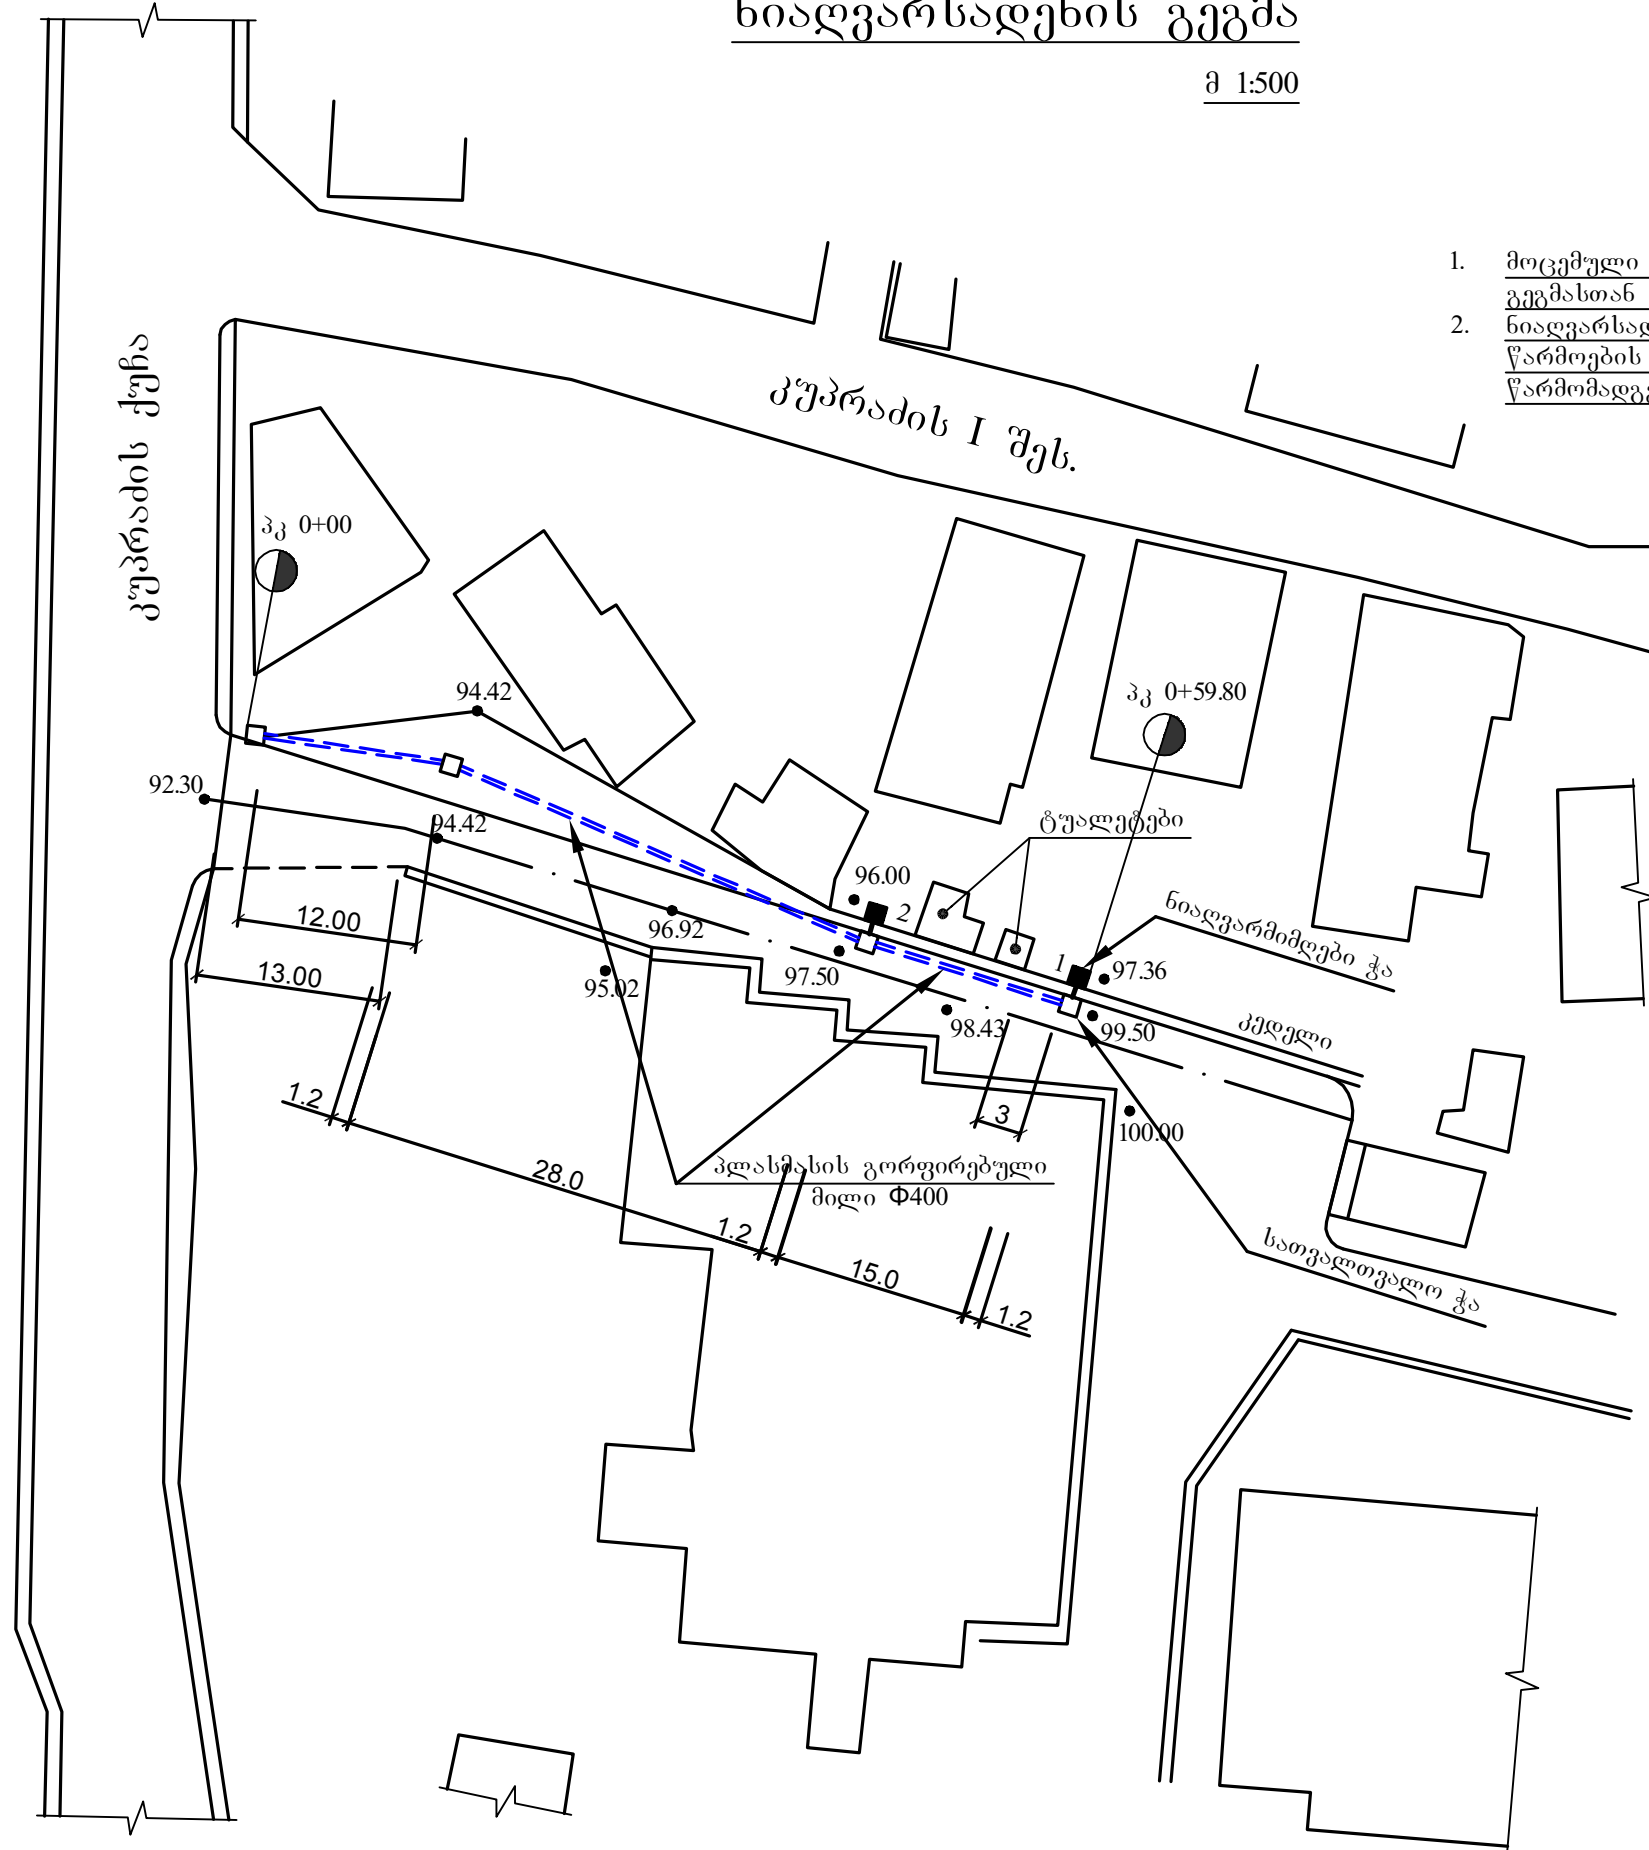


შ.პ.ს. "სანდო"		ქ.ქუთაისში კუპრადის ქუჩაზე სასამართლოს შენობასთან დაკვეთა №13	
დირექტორი		გ.წულაძე	გვგმა
აგტორი		გ.წულაძე	
დაამუშავა		დ.გრიგოლაშვილი	

ნიაღვარმიმღები ჭა


კვეთი "ა-ა"

მ 1:20

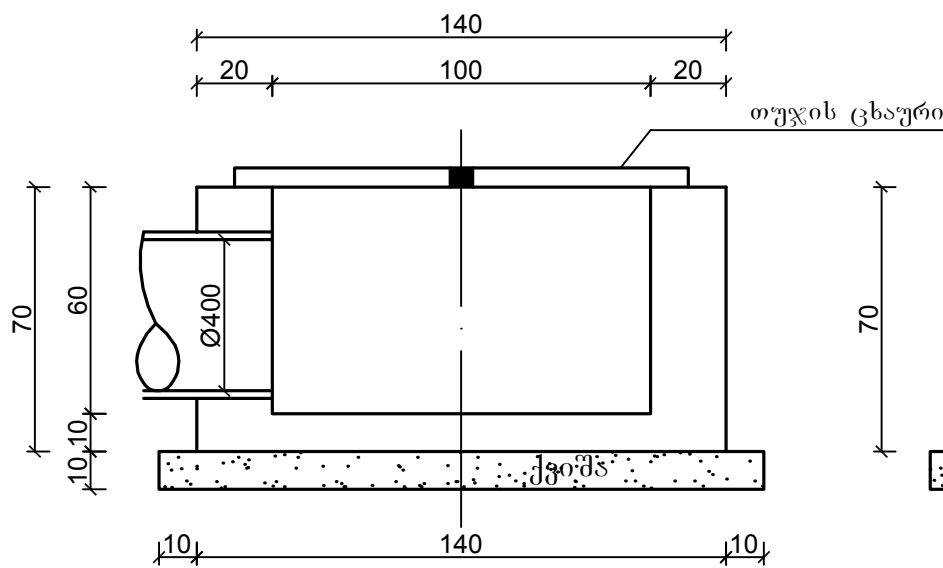



კვეთი 1-1

მ 1:20

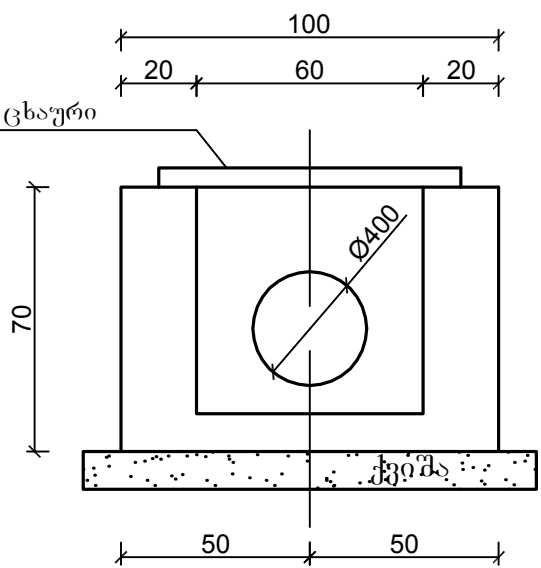

გეგმა


მ 1:20

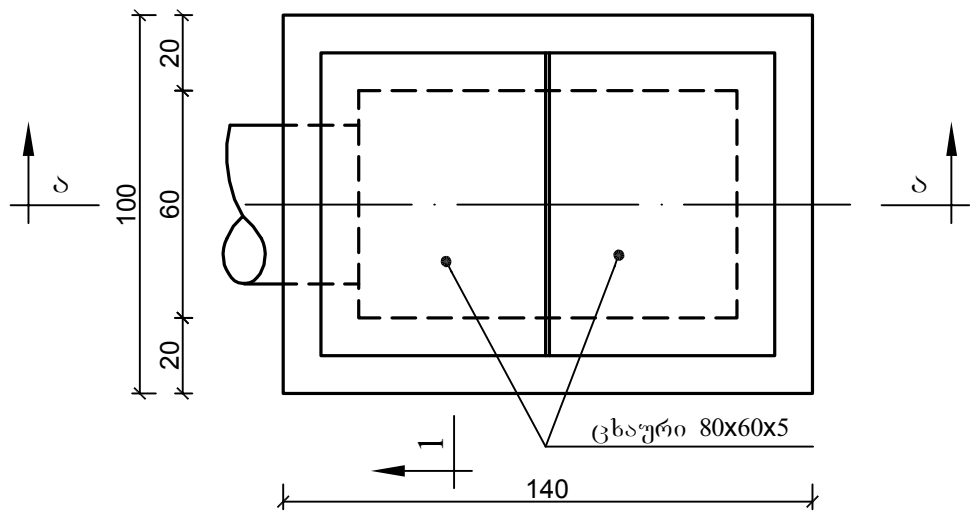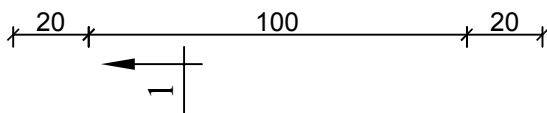

სათვალთვალო ჭა


კვეთი "ბ-ბ"

მ 1:20

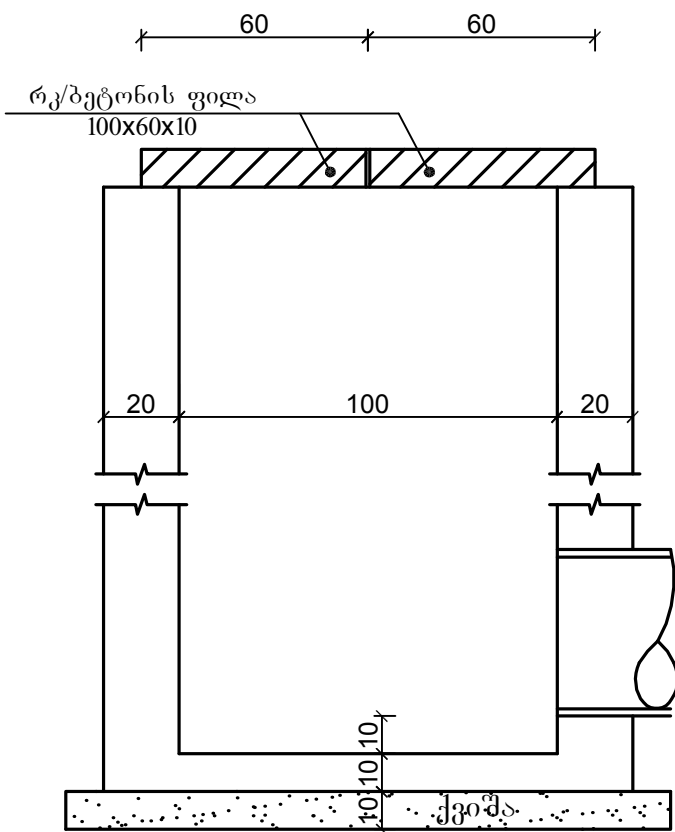


კვეთი 2-2

მ 1:20

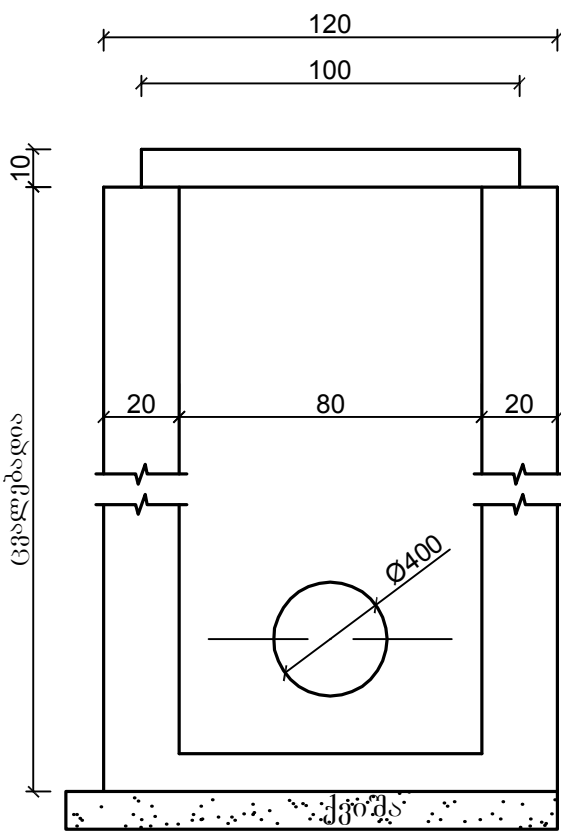

გეგმა

მ 1:20

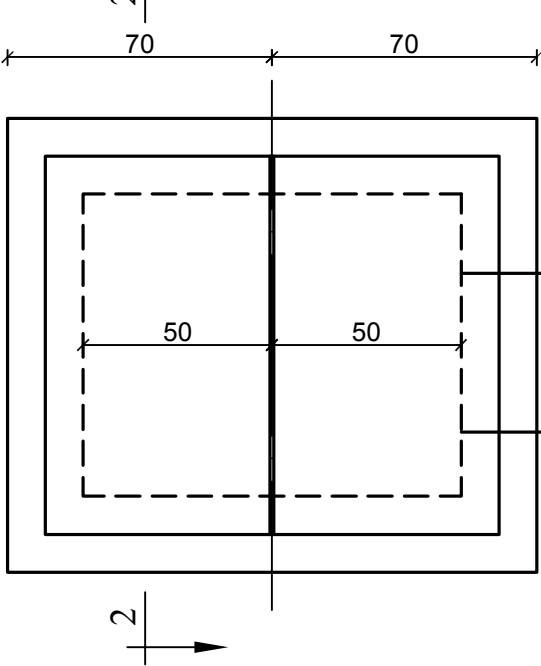


შენიშვნები

- მოცემული ნახაზი წაკითხული იქნეს გეგმისა და გრძივი პროფილი ნახაზებთან ერთად.
- სათვალთვალო ჭა ეწყობა მონოლითური ბეტონისაგან მ-150

შ.პ.ს. "სანდო"		ქ.ქუთაისში კუპრაძის ქუჩაზე სასამართლოს შენობასთან დახურული ნიაღვარსადენი		დაკვეთა №13
დირექტორი		გ.წულაძე	კვეთები	ფურც. 3
ავტორი		გ.წულაძე		
დაამუშავა		დ.გრიგალაშვილი		


გრძივი პროფილი

მ ჰორ. 1:200
ვერ. 1:100

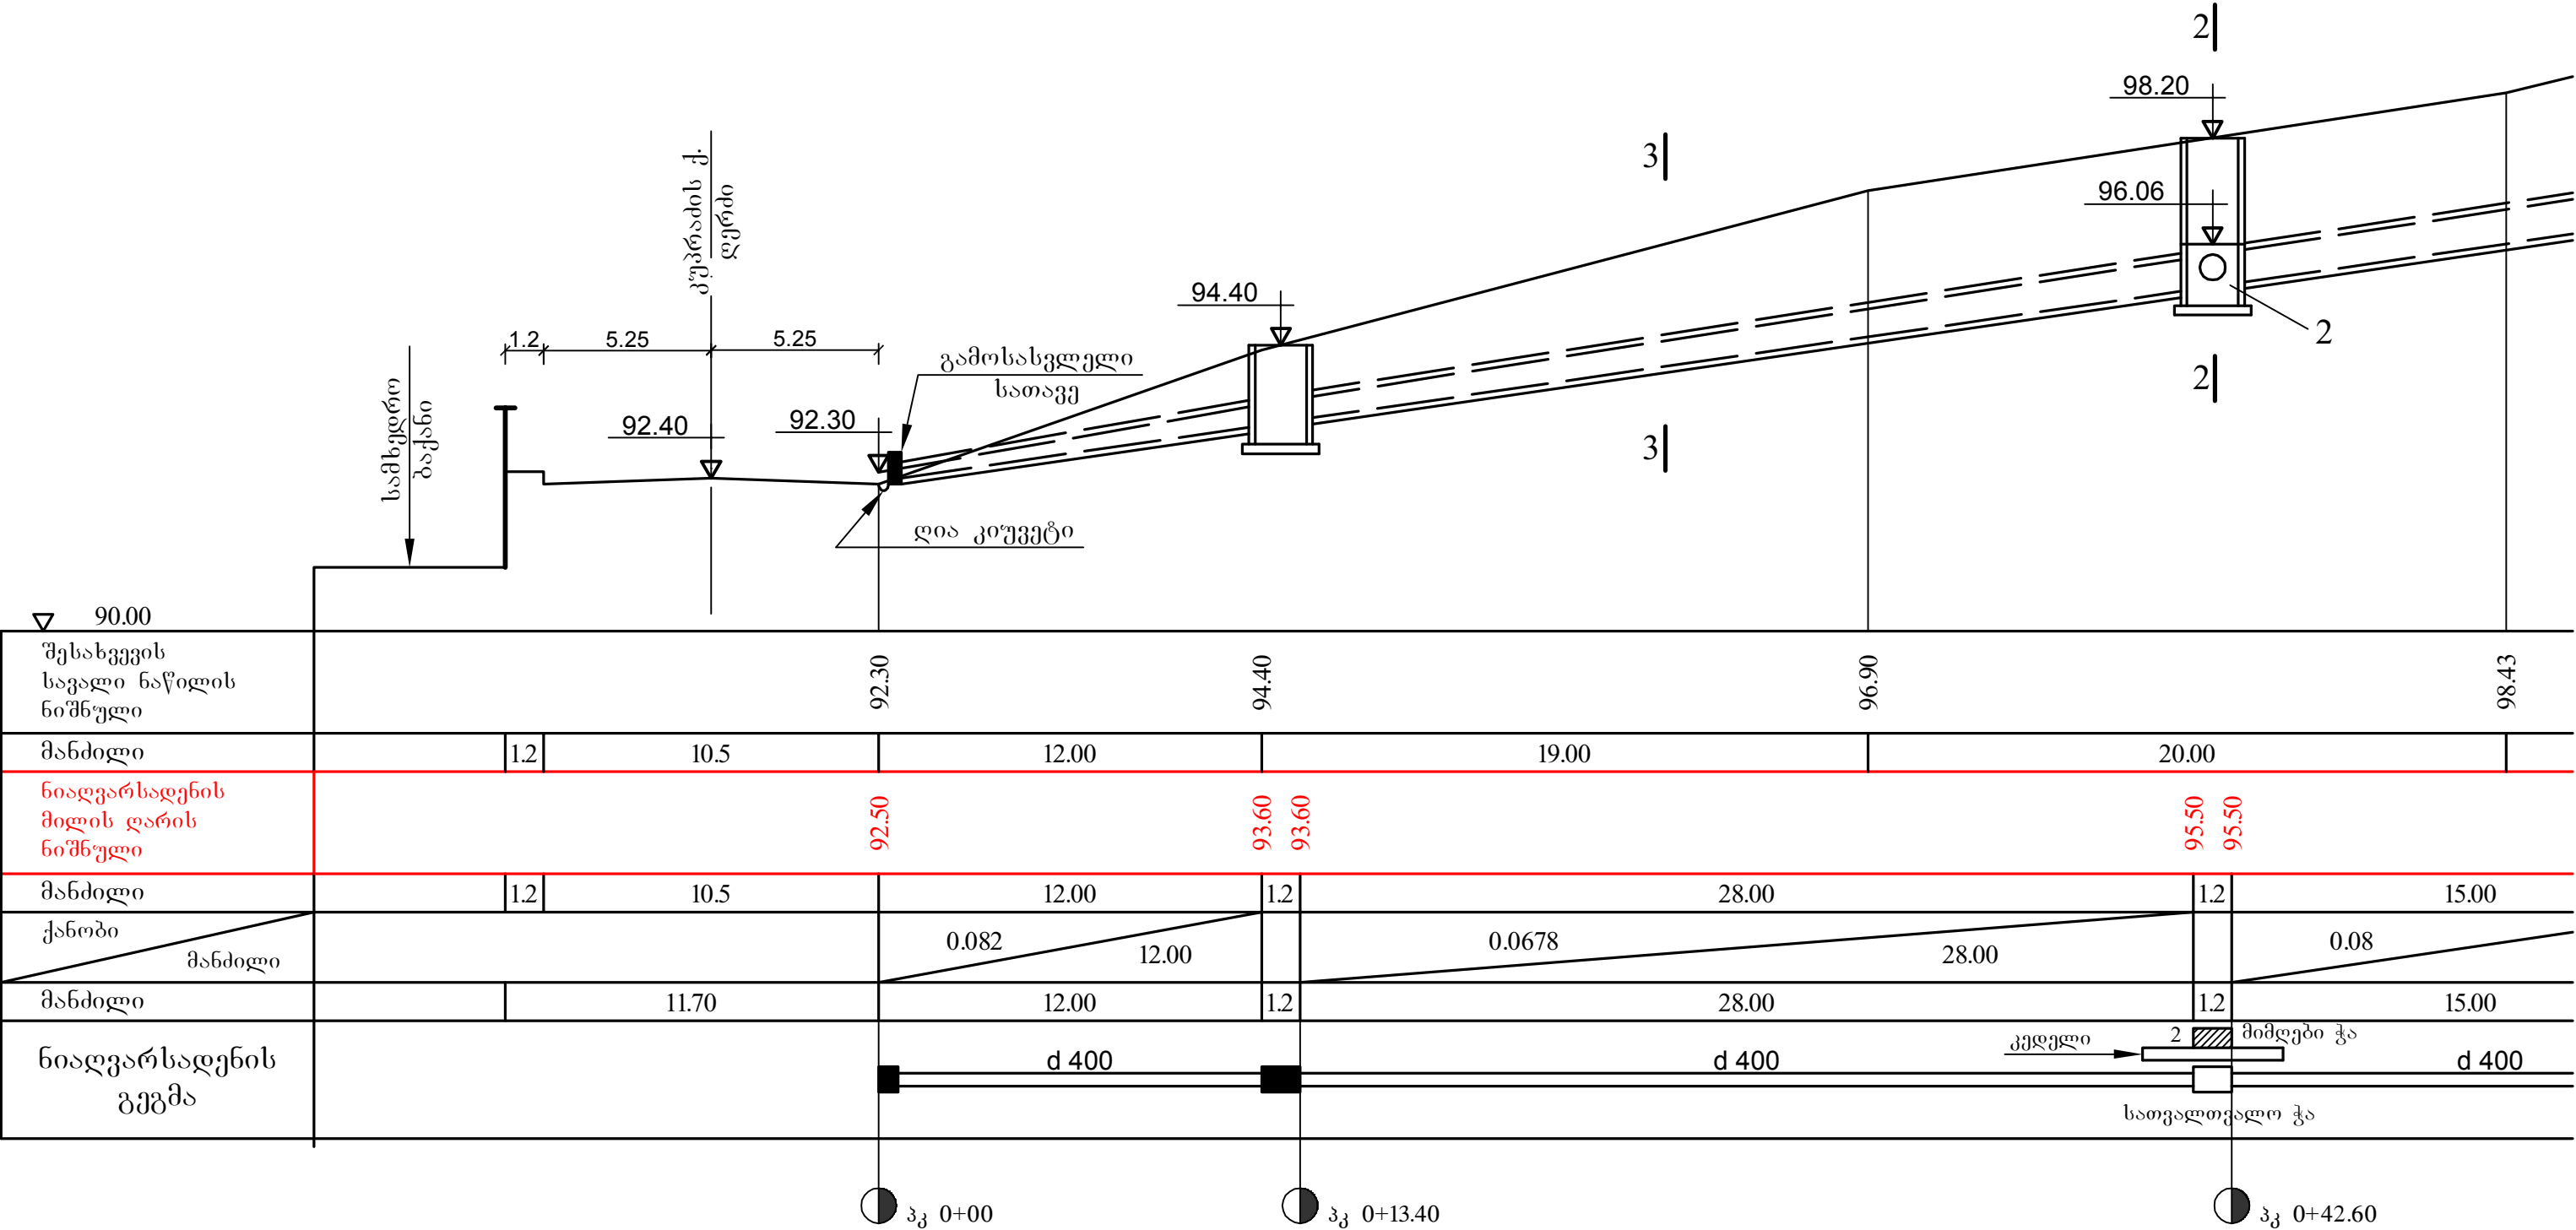



- 333000 1-1 (2-2)

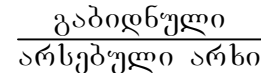

შ.პ.ს. "სანდო"		ქქუთაისში კუპრადის ქუჩაზე სახამართლოს შენობასთან დახურული ნიადაგისაგან		დაკვეთა №13
დირექტორი		გ.წულაძე	გრიფი პროფილი და კვეთები	ფურც. 4
აგტორი		გ.წულაძე		
დაამუშავა		დ.გოგიაშვილი		