


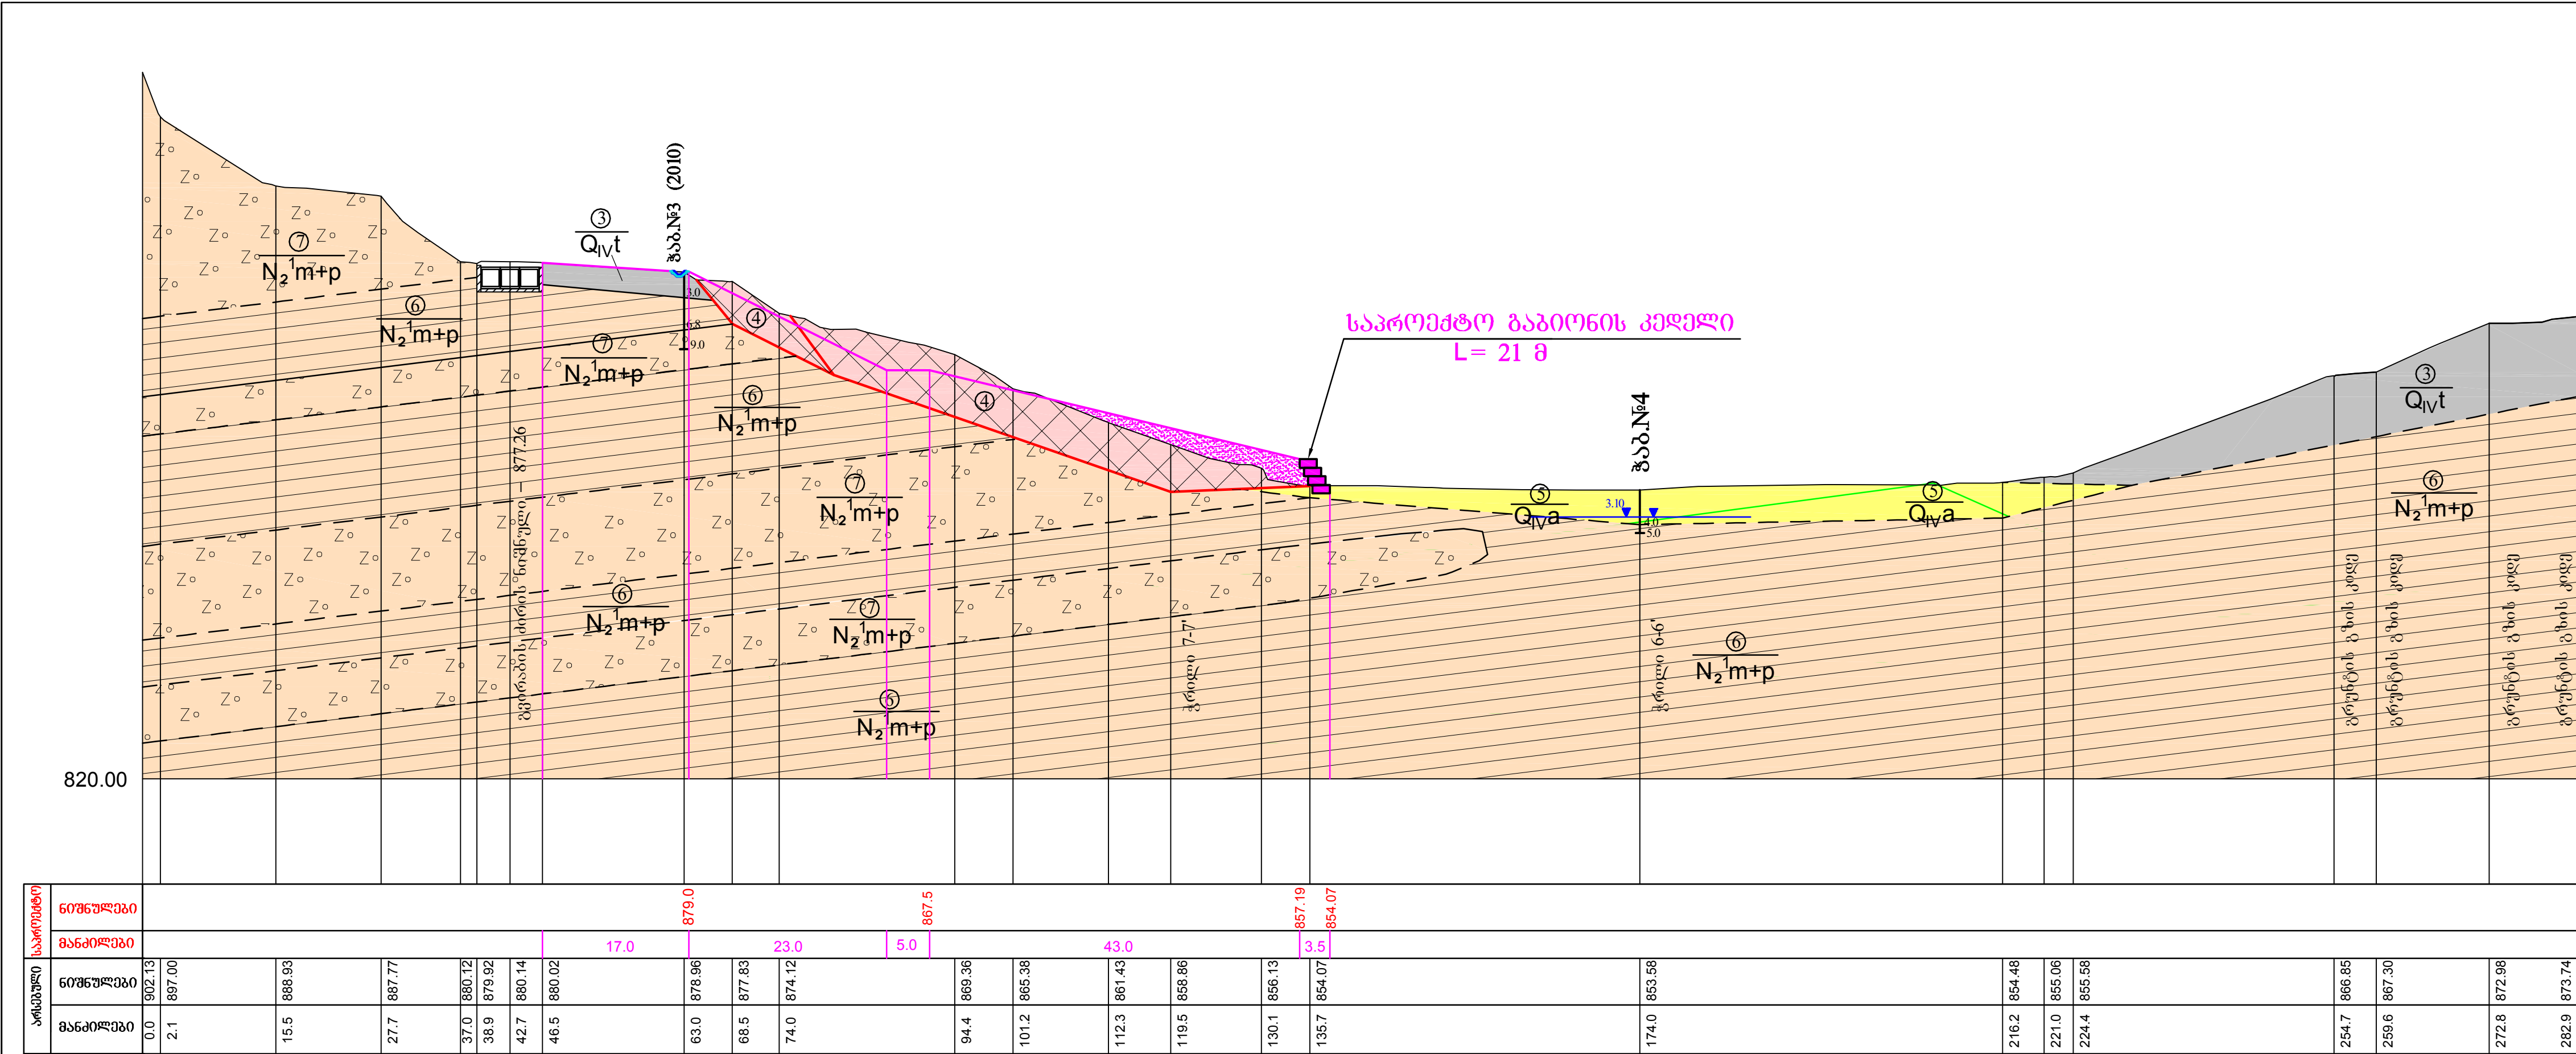


ჯგუფი	ქვეჯგუფი		პირობითი აღნიშვნა	სტე №	გერუნტების აღწერა	გერუნტების ფიზიკურ-მექანიკური თვისებების მახასიათებელია ნორმატიული მნიშვნელობები															
						სიმკვრივე ρ ტმ³	შისაღები სახეობის კოეფიციენტი	შეკუმშვადობა ε კა	დilatაციის მდგრადი Eδ მპა	პლასტიკური კოეფიციენტი μ	ფლუიდობის კოეფიციენტი K, მ დღე	პირობითი პორიბიტო	საინჟინერო სინალიზაცია Rb მპა	სიმკვრივე ექსტრემალური კოეფიციენტი Rb მპა	პლასტიკური კოეფიციენტი Rb მპა
სტრუქტურული	კრისტალი	ბუნებრივად შექცეული		3	თხის ლია ქვიშაღვრი, მაგარი სტრუქტურის ნარჩენები (ნაყარი - Qvt)	2.02	2.03	194	10.5	61.0	10.0	30	10	0.33	0.41	0.008	0.4	-	-	8-დ	
დანალექი შექცეული	მეტროპოლიტანი	მეტროპოლიტანი		4	თხის ლია ქვიშაღვრი, მაგარი, კენჭებისა და სტრუქტურის შექცეული 25%-მდე, ზოგან სამშენებლო ნარჩენების ნარჩენები (მეტროპოლიტანი - Qvt)	2.01	2.02	195	11.5	61.0	9.0	20	7	0.33	0.40	0.05	-	-	-	8-დ	
	მსხვილ-ნარჩენები	ალუვიური		5	კენჭიანი ქვიშაღვრი შექცეული, კაბარის ნარჩენები 5-10%-მდე, საშუალო სიმკვრივის გერუნტის წყლის დონეზე ტენიანი, ქვემოთ წყალგაუმტარი (ალუვიური - Qvt)		1.95	34.7	25.0	16.8	8.5	42.6	40	0.21	0.29	10	0.45	-	-	6-კ	
დანალექი შექცეული	მეტროპოლიტანი	მეტროპოლიტანი		6	თხის კარბონატული, ლია ქვიშაღვრი, მაგარი, დაბალი და ძალიან დაბალი სიმკვრივის, (ნოტივი, მუთერი და პირტური იარუსები - N2 m+p)	2.15	2.20	20.7	12.9	53.0	14.0	26	10	0.32	0.38	0.01	0.54	1.27	-	8-დ	
	მსხვილ-ნარჩენები	ზღვიური და კონტინენტური მილასა		7	კონტინენტური სუსტად შექცეული თიხური (ცემენტი (ნოტივი, მუთერი და პირტური იარუსები - N2 m+p)	2.58	2.59	36.1	35.0	24.4	20.0	43.5	43	0.21		0.1	1.99	4.6	2.1	17-ა	

- 1

2
- სახლგარი საინჟინერო-გეოლოგიური ელემენტების შორის: 1 - საფარველი, 2 - საფარველი
- 3
- საინჟინერო-გეოლოგიური ელემენტის ნომერი
- პან.№1

484
- პან.№1, მისი ნომერი და სიღრმე
- 3.10
- ბუნტის წყლის დონე მიწის ზედაპირიდან

გეოლოგიური მონაცემების ნარკვევის ფაქტორების კავშირისა და კატასტროფული ფაქტორების აღგზნება-რეაქტიულობის დეტალური საინჟინერო პროექტი	
გეოლოგიური მონაცემების ნარკვევის ფაქტორების კავშირისა და კატასტროფული ფაქტორების აღგზნება-რეაქტიულობის დეტალური საინჟინერო პროექტი	
პროექტი 5-5*	GC-1354-მ-2
	გეოლოგიური მონაცემების ნარკვევის ფაქტორების კავშირისა და კატასტროფული ფაქტორების აღგზნება-რეაქტიულობის დეტალური საინჟინერო პროექტი
მასშტაბი 1:500	2014 წელი

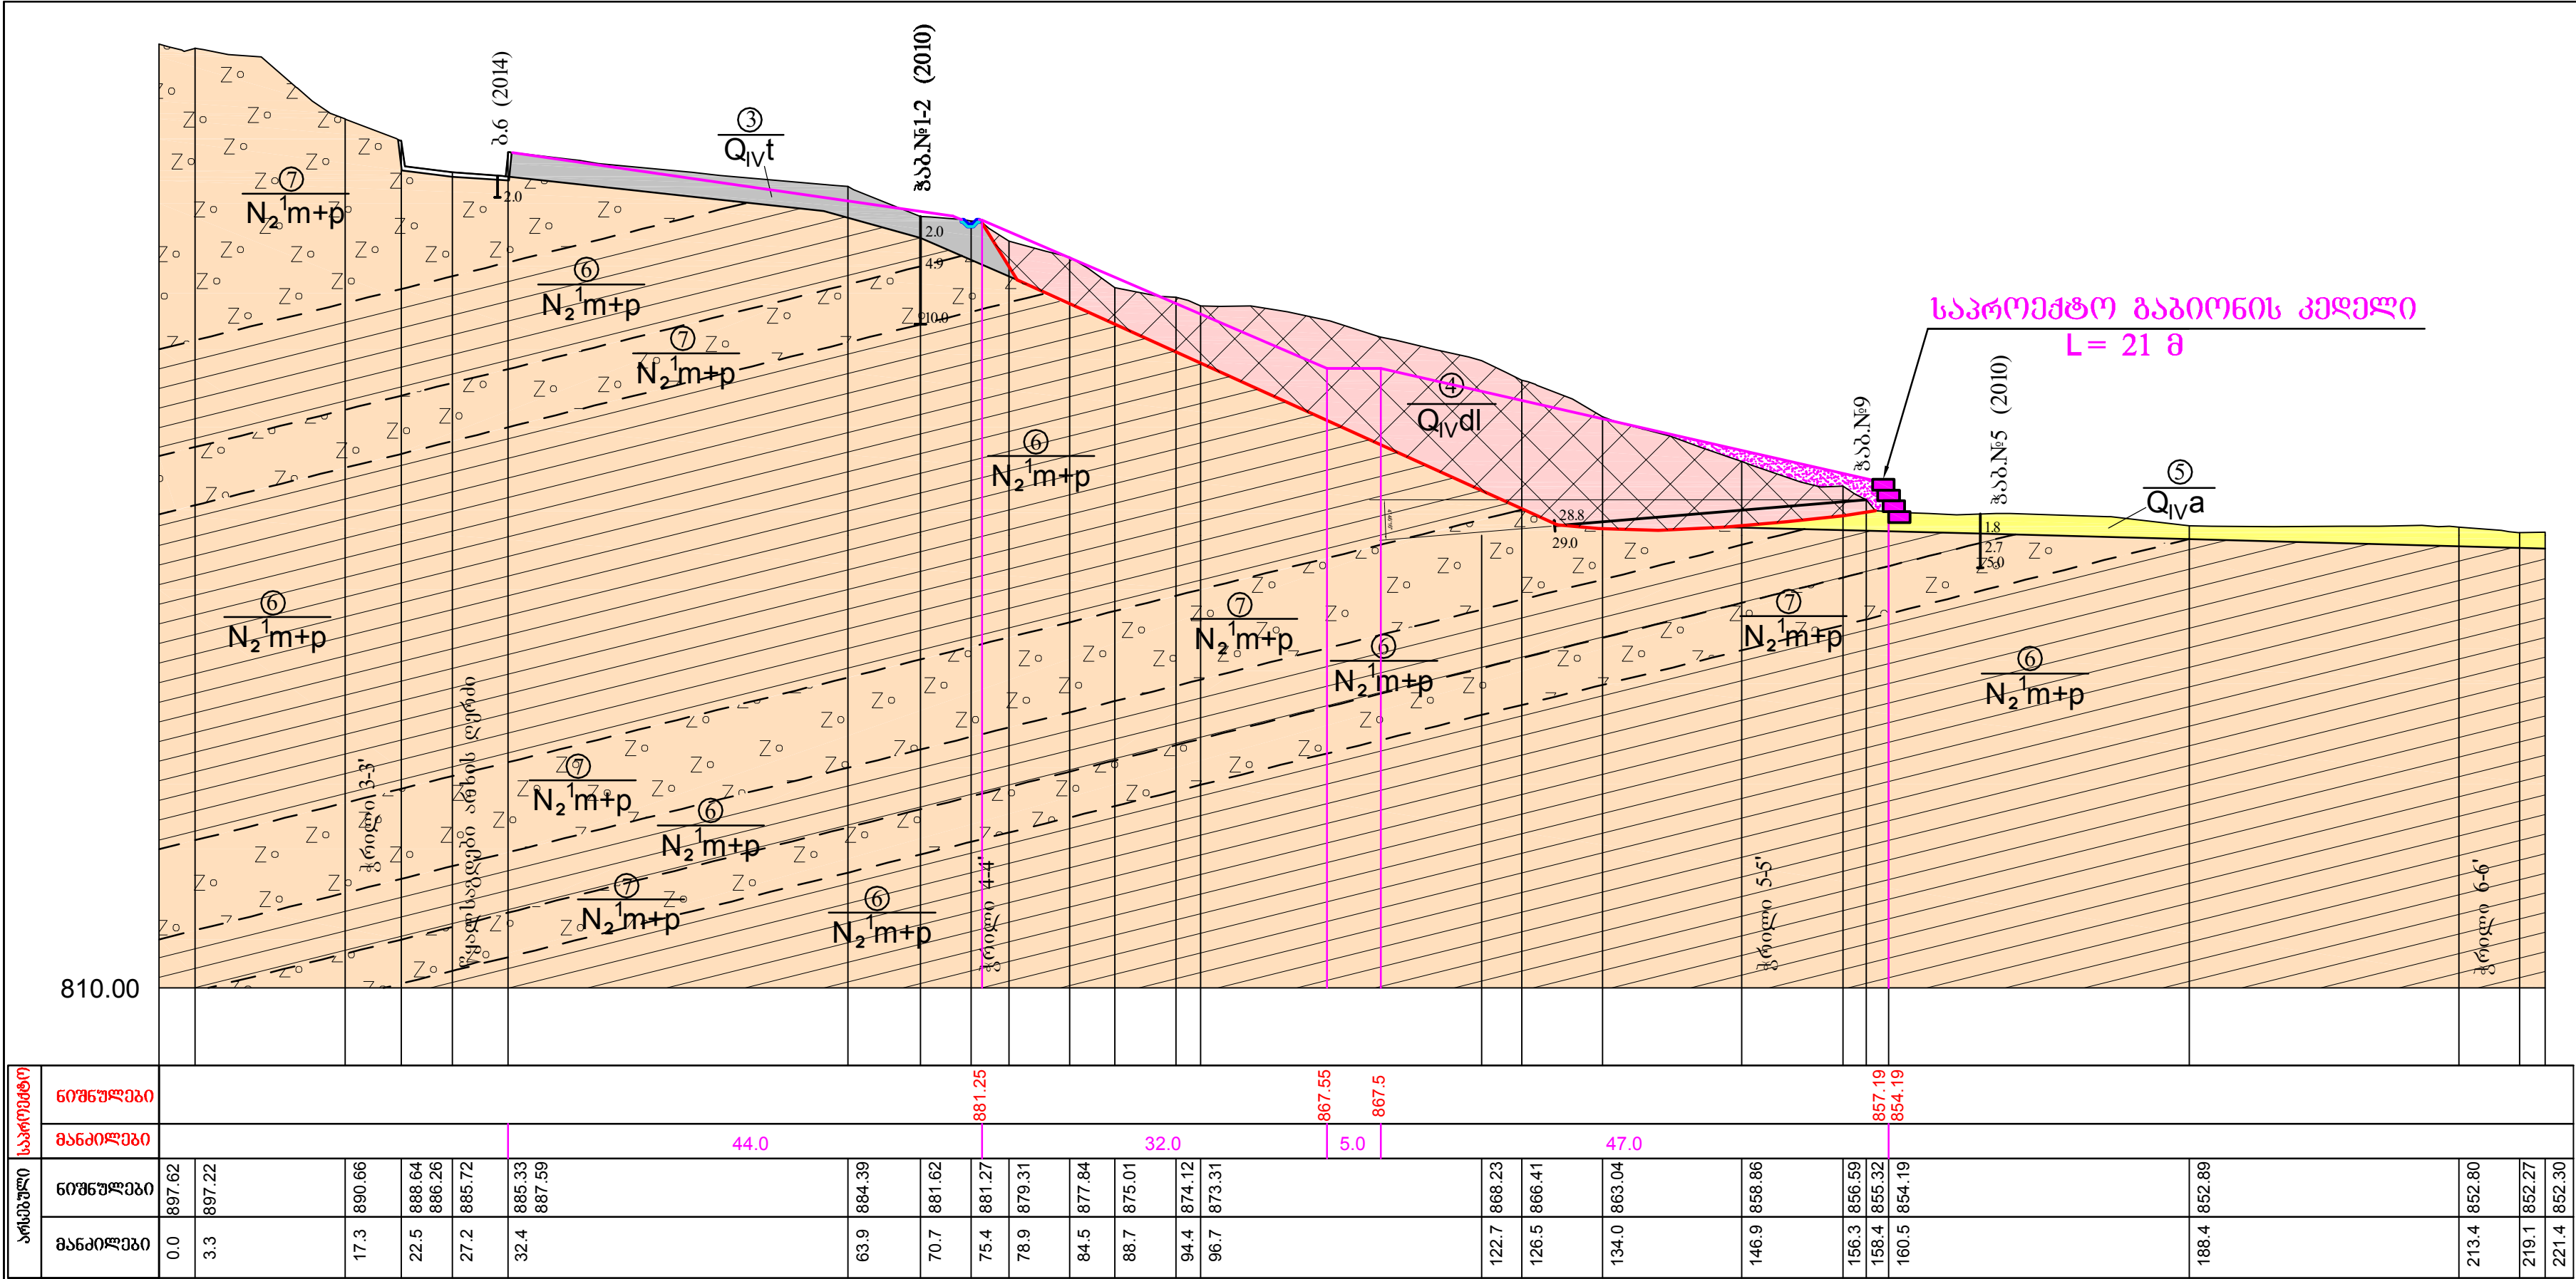

სამშენობის მოცულობების ცხრილი


№№	სამშენობის დასახელება	განზომილების ერთეული	რაოდენ.	შენიშვნა
1	2	3	4	5
1	გრუნტის გადაადგილება 50 მეტრამდე და მოსწორება ბუდოზერით.	მ³	1380.0	III კატ.
2	დარჩენილი გრუნტის დაგროვება ადგილზე	მ³	554.0	III კატ.
3	დარჩენილი გრუნტის დატვირთვა ავტოთვიმცდელებზე და გატანა ნაყარში (ზიდვა 3 კმ)	ტ	998.0	γ=1.8 ტ/მ³
4	არსებული ბეტონის არხის და ჭის გაწმენდა ნატენი გრუნტისგან	მ³	4.0	III კატ.
5	არსებული დაზიანებული ასბესტოცემენტის სადრენაო მილის დემონტაჟი	მ	93.0	D=300 მმ
6	ასბესტოცემენტის მილების დატვირთვა ავტომცდელებზე და გატანა ნაგავსაყრელში. (ზიდვა-10კმ)	ტ	2.55	γ=27.4 კგ/მ
7	გრუნტის დამუშავება ხელით სადრენაო არხისათვის	მ³	60.0	III კატ.
8	სადრენაო კლასტმისის გოფირებული მილის მოწყობა ქვაბულში	მ	220.0	D=300 მმ
9	მილის დაფარვა ადგილობრივი გრუნტით	მ³	50.0	III კატ.
10	სადრენაო რკ/ბეტ ღარის მოწყობა	მ	88.0	
11	გრუნტის დამუშავება ხელით ღარის მოსაწობად	მ³	52.0	III კატ.
12	ხრეშის მომზადება	მ³	7.0	δ=10 სმ.
13	არმატურის კარკასის მოწყობა	კგ	140.0	6AI
14	ღარის დაბეტონება	მ³	12.5	B20, W6, F150
15	გრუნტის დამუშავება ექსკავატორით ღია მიწის არხის მოსაწობად	მ³	220.0	
16	გრუნტის დამუშავება ხელით არხის მოსაწობად	მ³	65.0	III კატ.
17	ლითონის წყალგამტარი მილის მონტაჟი Ø 500 მმ.	გრძ.მ	8.0	
18	გრუნტის დამუშავება ექსკავატორით გაბიონების მოსაწობად	მ³	28.2	III კატ.
19	გრუნტის დამუშავება ხელით გაბიონების მოსაწობად	მ³	54.0	IV კატ.
20	გრუნტის დატვირთვა თვითმცდელებზე და გატანა ნაყარში (ზიდვა 10 კმ)	ტ	98.0	γ=1.8 ტ/მ³
21	ავტოდატვირთველის მუშაობა ქვის მოსაგრიებლად და ზიდვა 1 კმ-ზე გაბიონების შევსებისათვის	ტ	319.2	γ=1.9 ტ/მ³
22	- ქვის ჩაწობა გაბიონში ხელით	მ³	168.0	
	- გაბიონის ყუთები 2.0X1.0X1.0 მ	ც/კგ	78/1365.0	
	- გაბიონის ყუთები 1.5X1.0X1.0 მ	ც/კგ	8/102.4	
	შესაკრავი მავთული	კგ	117.4	
23	ბალასტის შემოყრა კედლის უკან დატკეპნით.	მ³	970.0	

შენიშვნა:


პირობითი აღნიშვნები და ბრუნებების ფიზიკურ-მექანიკური თვისებების მახასიათებლების ნორმატიული მნიშვნელობები იხილეთ ნახაზზე GC-1354-მ-2

ფუძემდებ მუნიციპალიტეტის ნარეკვაჟის წყალსაცავის კაშხლისა და კატასტროფული წყალსაგდის აღმგენა-რეაბილიტაციის დეტალური საინჟინერო პროექტი	
მეწვერსაწინააღმდეგო ღონისძიებები	
პრილი 7-7'	GC-1354-მ-3 ფურცელი №3 რაოდენობა 4
მასშტაბი 1:500	2014 წელი


ბაბიონის კედელი
მ 1:100

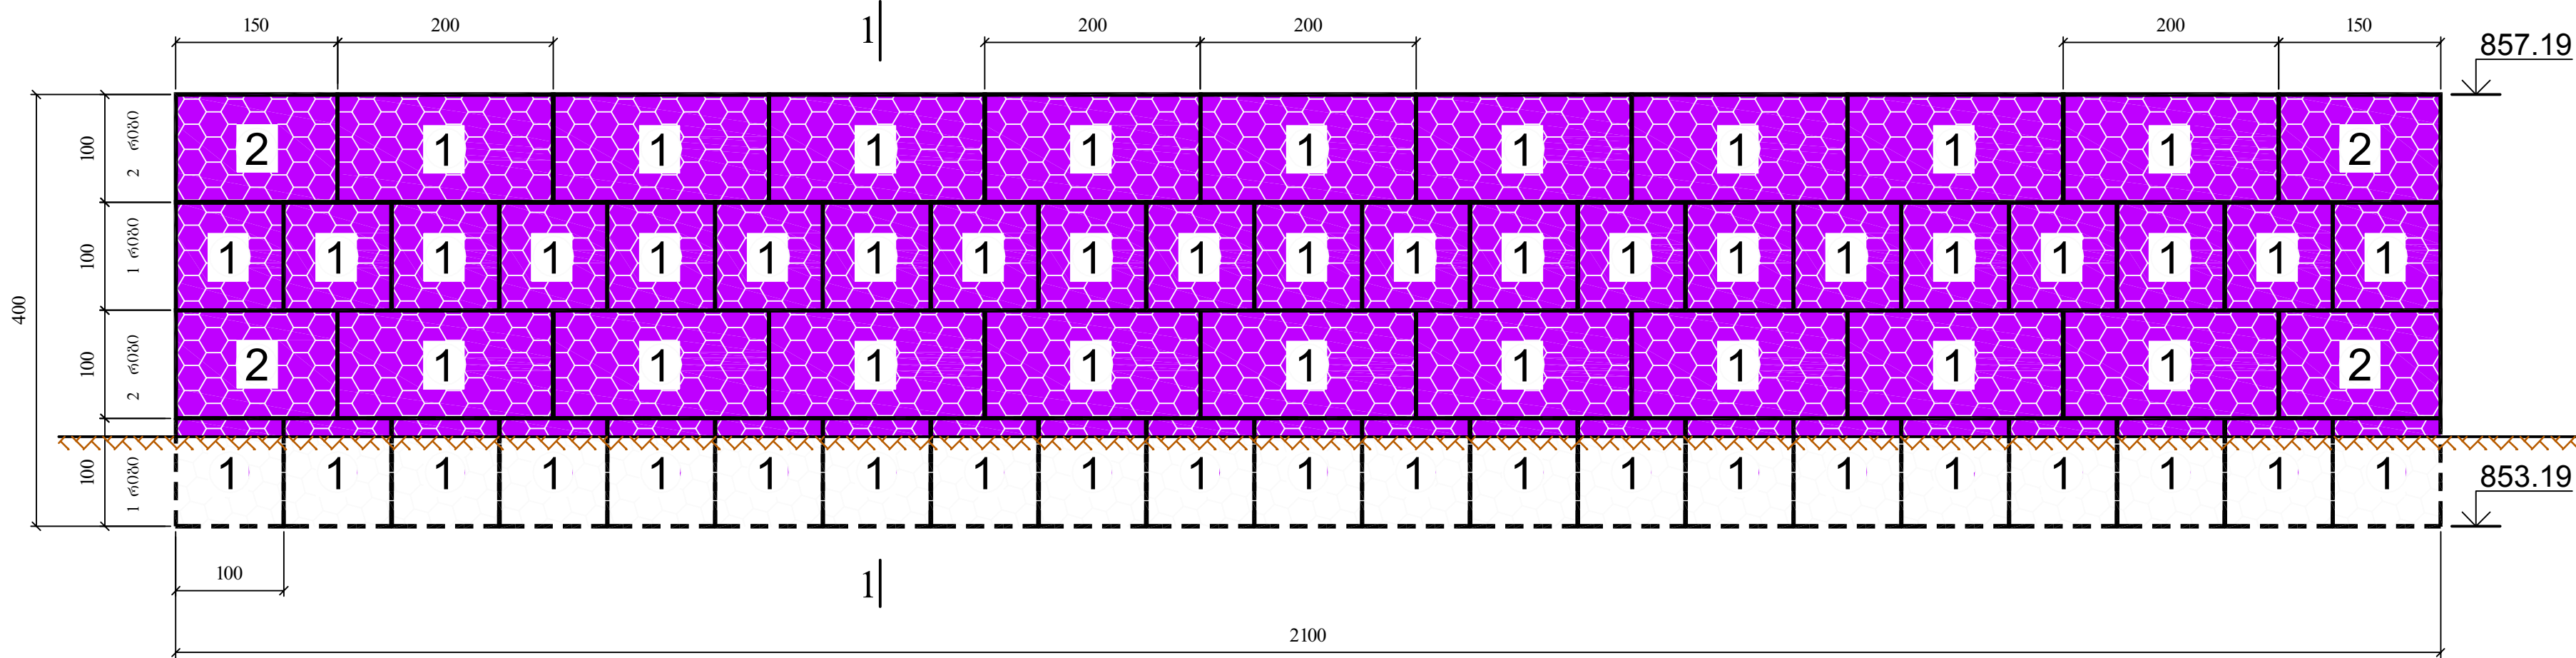

კედლის წყობა
მ 1:100

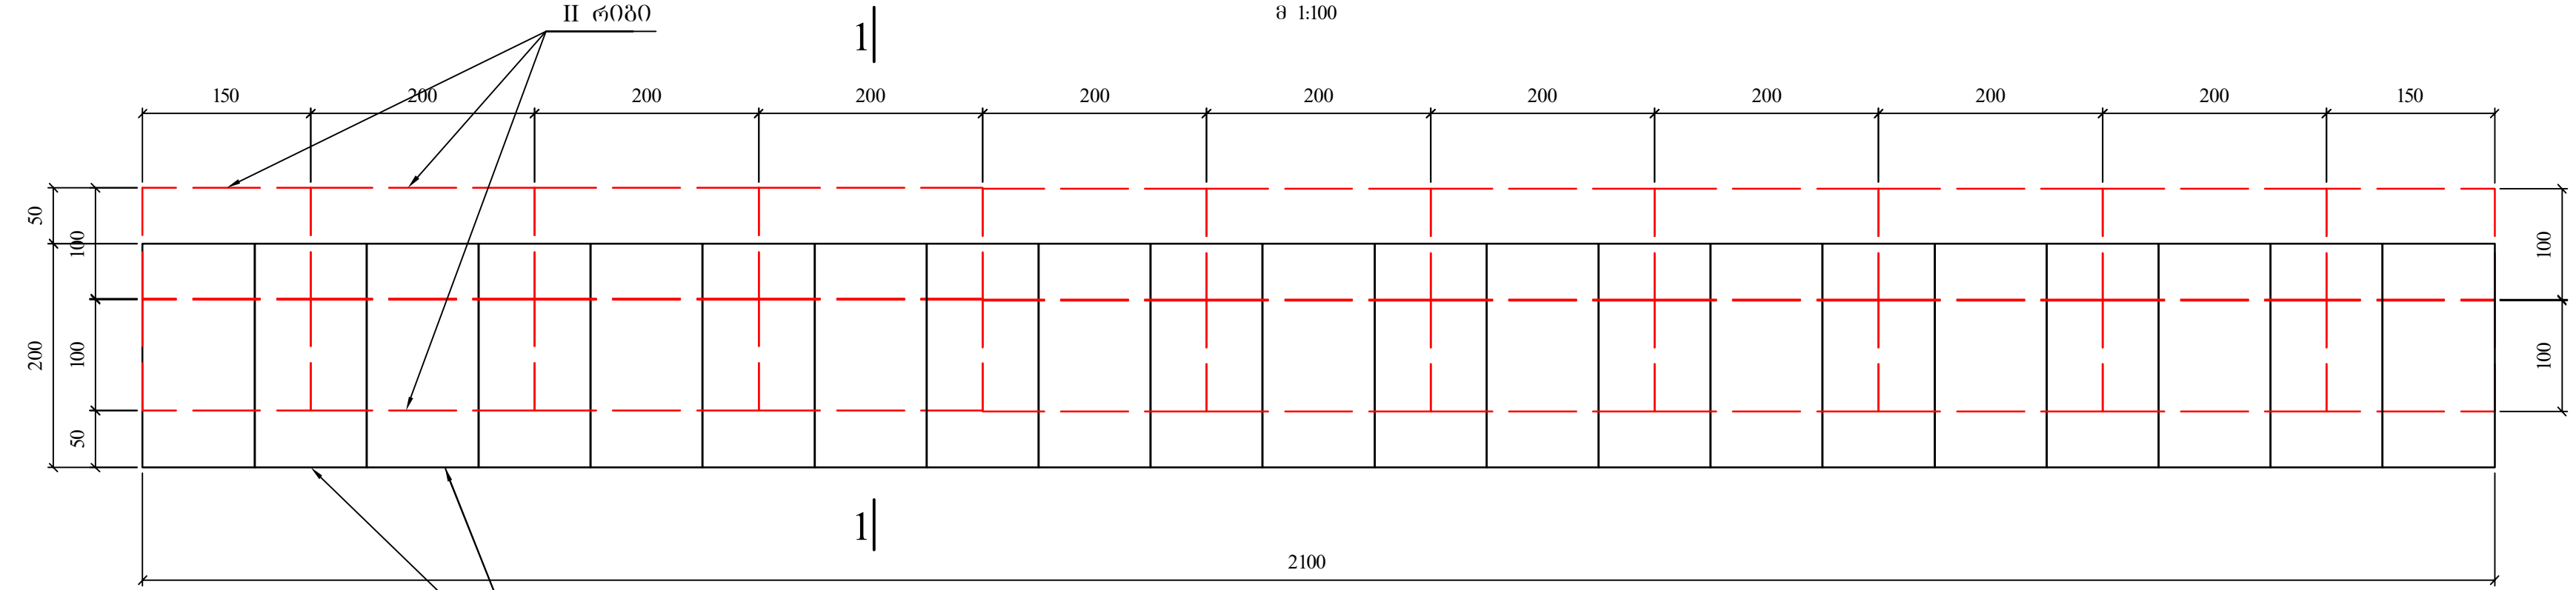

კვეთი 1-1

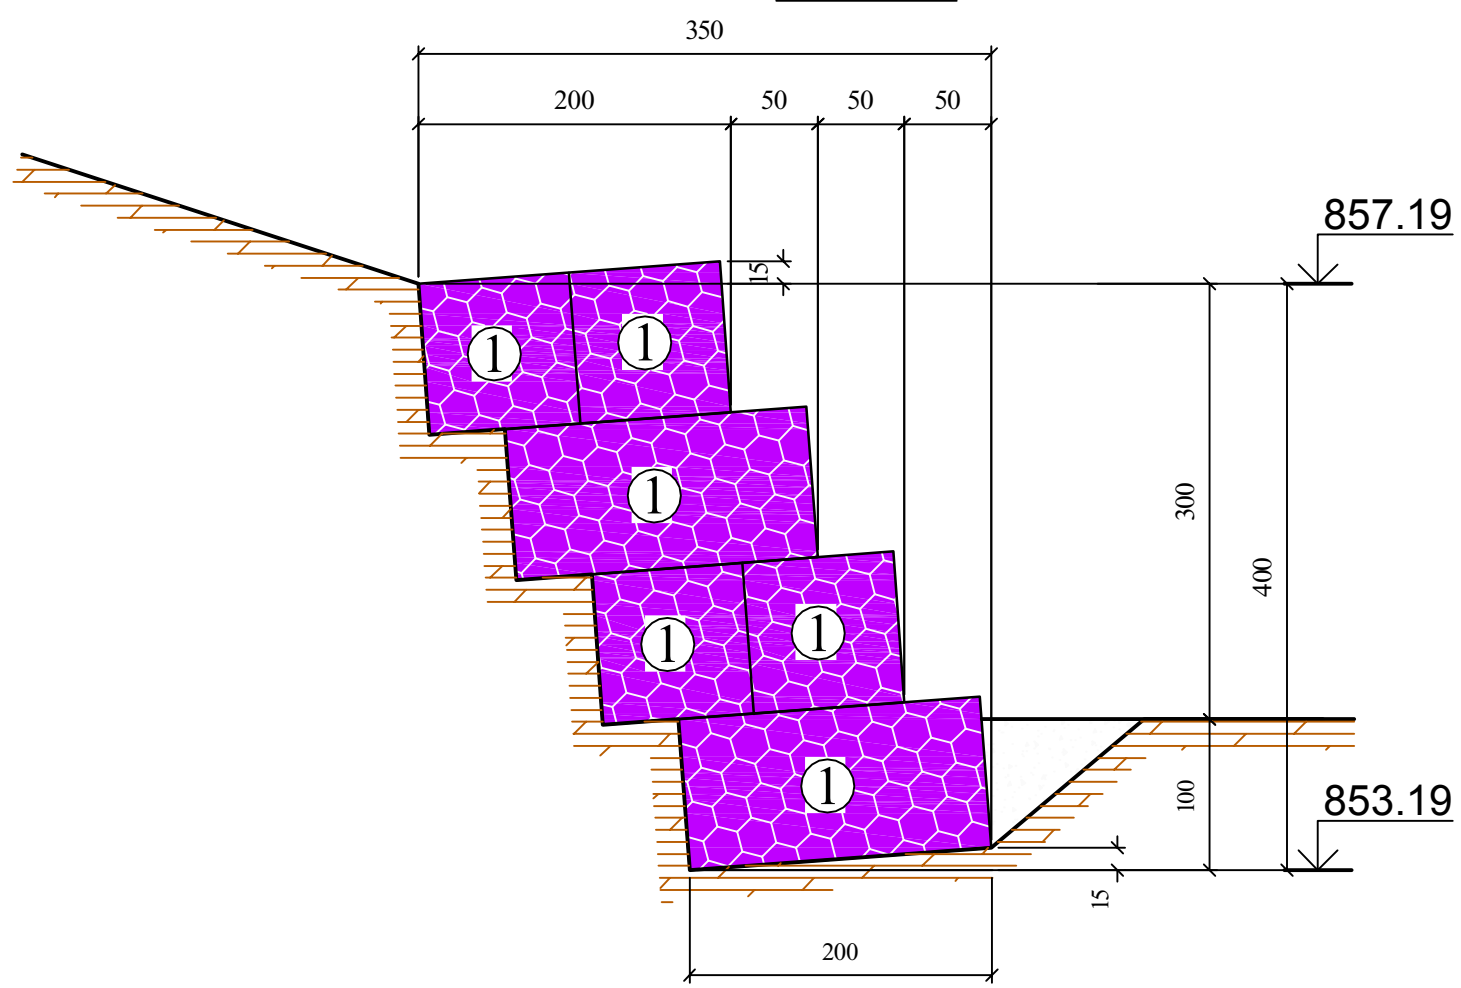

ბაბიონის ქვიშები "MACCAFERRI"	
①	200X100X100სმ. 78 ცალი
②	150X100X100სმ. 8 ცალი

დუშეთის მუნიციპალიტეტის ნარეკვანის წყალსაცავის
კაშხლისა და კატასტროფული წყალსაგდების
ალგენა-რეაბილიტაციის დეტალური საინჟინრო პროექტი

მეწარმის საინჟინრო ღონისძიებები

ბაბიონის კედელი

GC-1354-მ-4

ფურცელი №4 რაონი

მასშტაბი 1:50

2014 წელი