
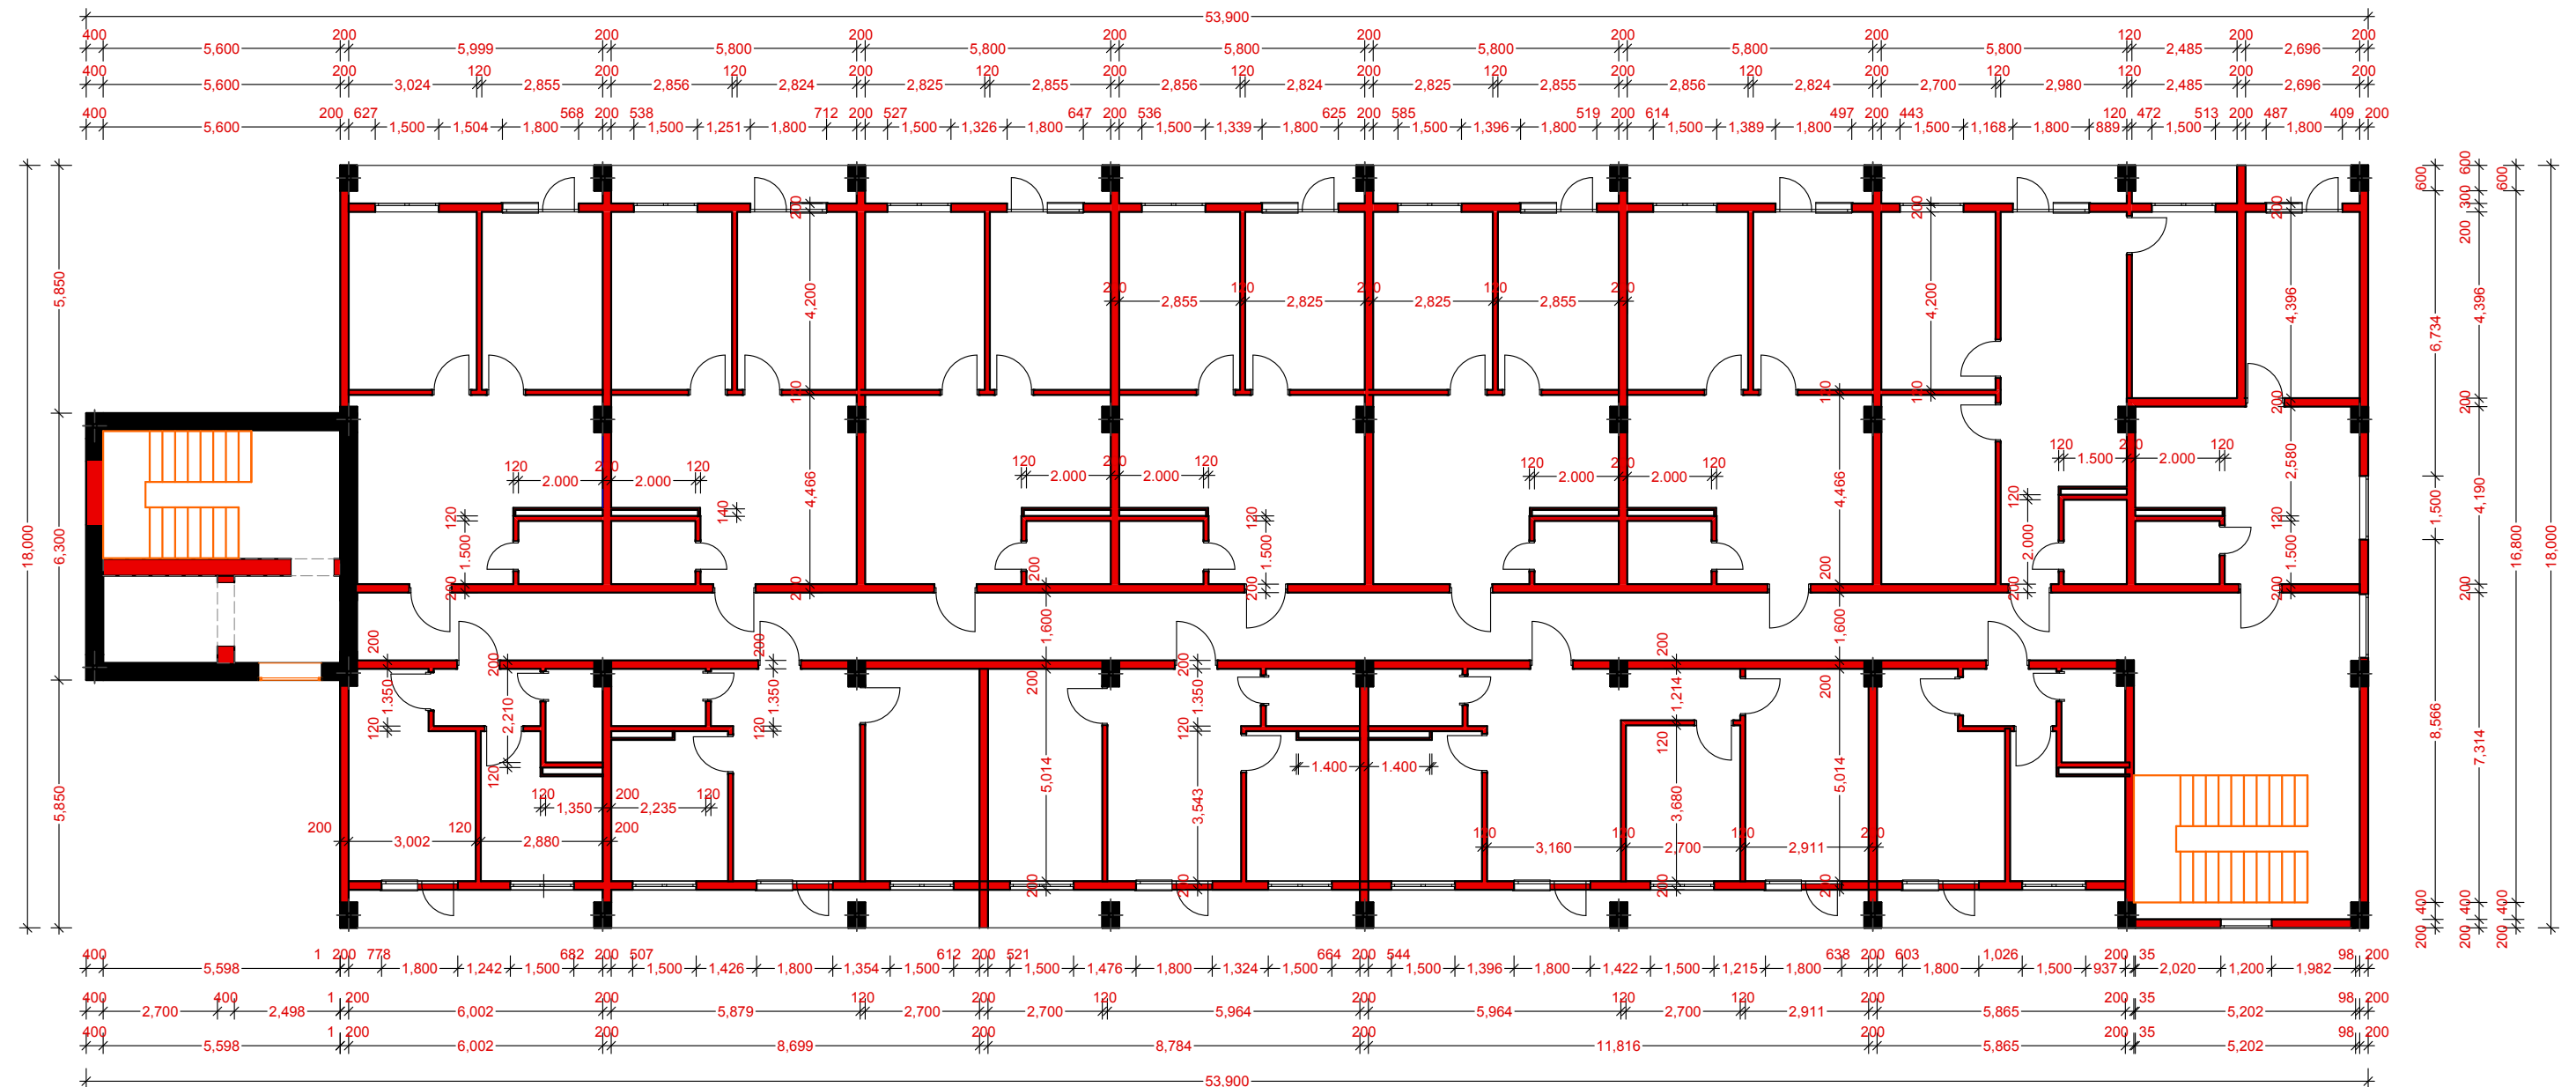


II-V სართული

[illegible]

ახალი კედლების განლაგების სქემა.

I სართული

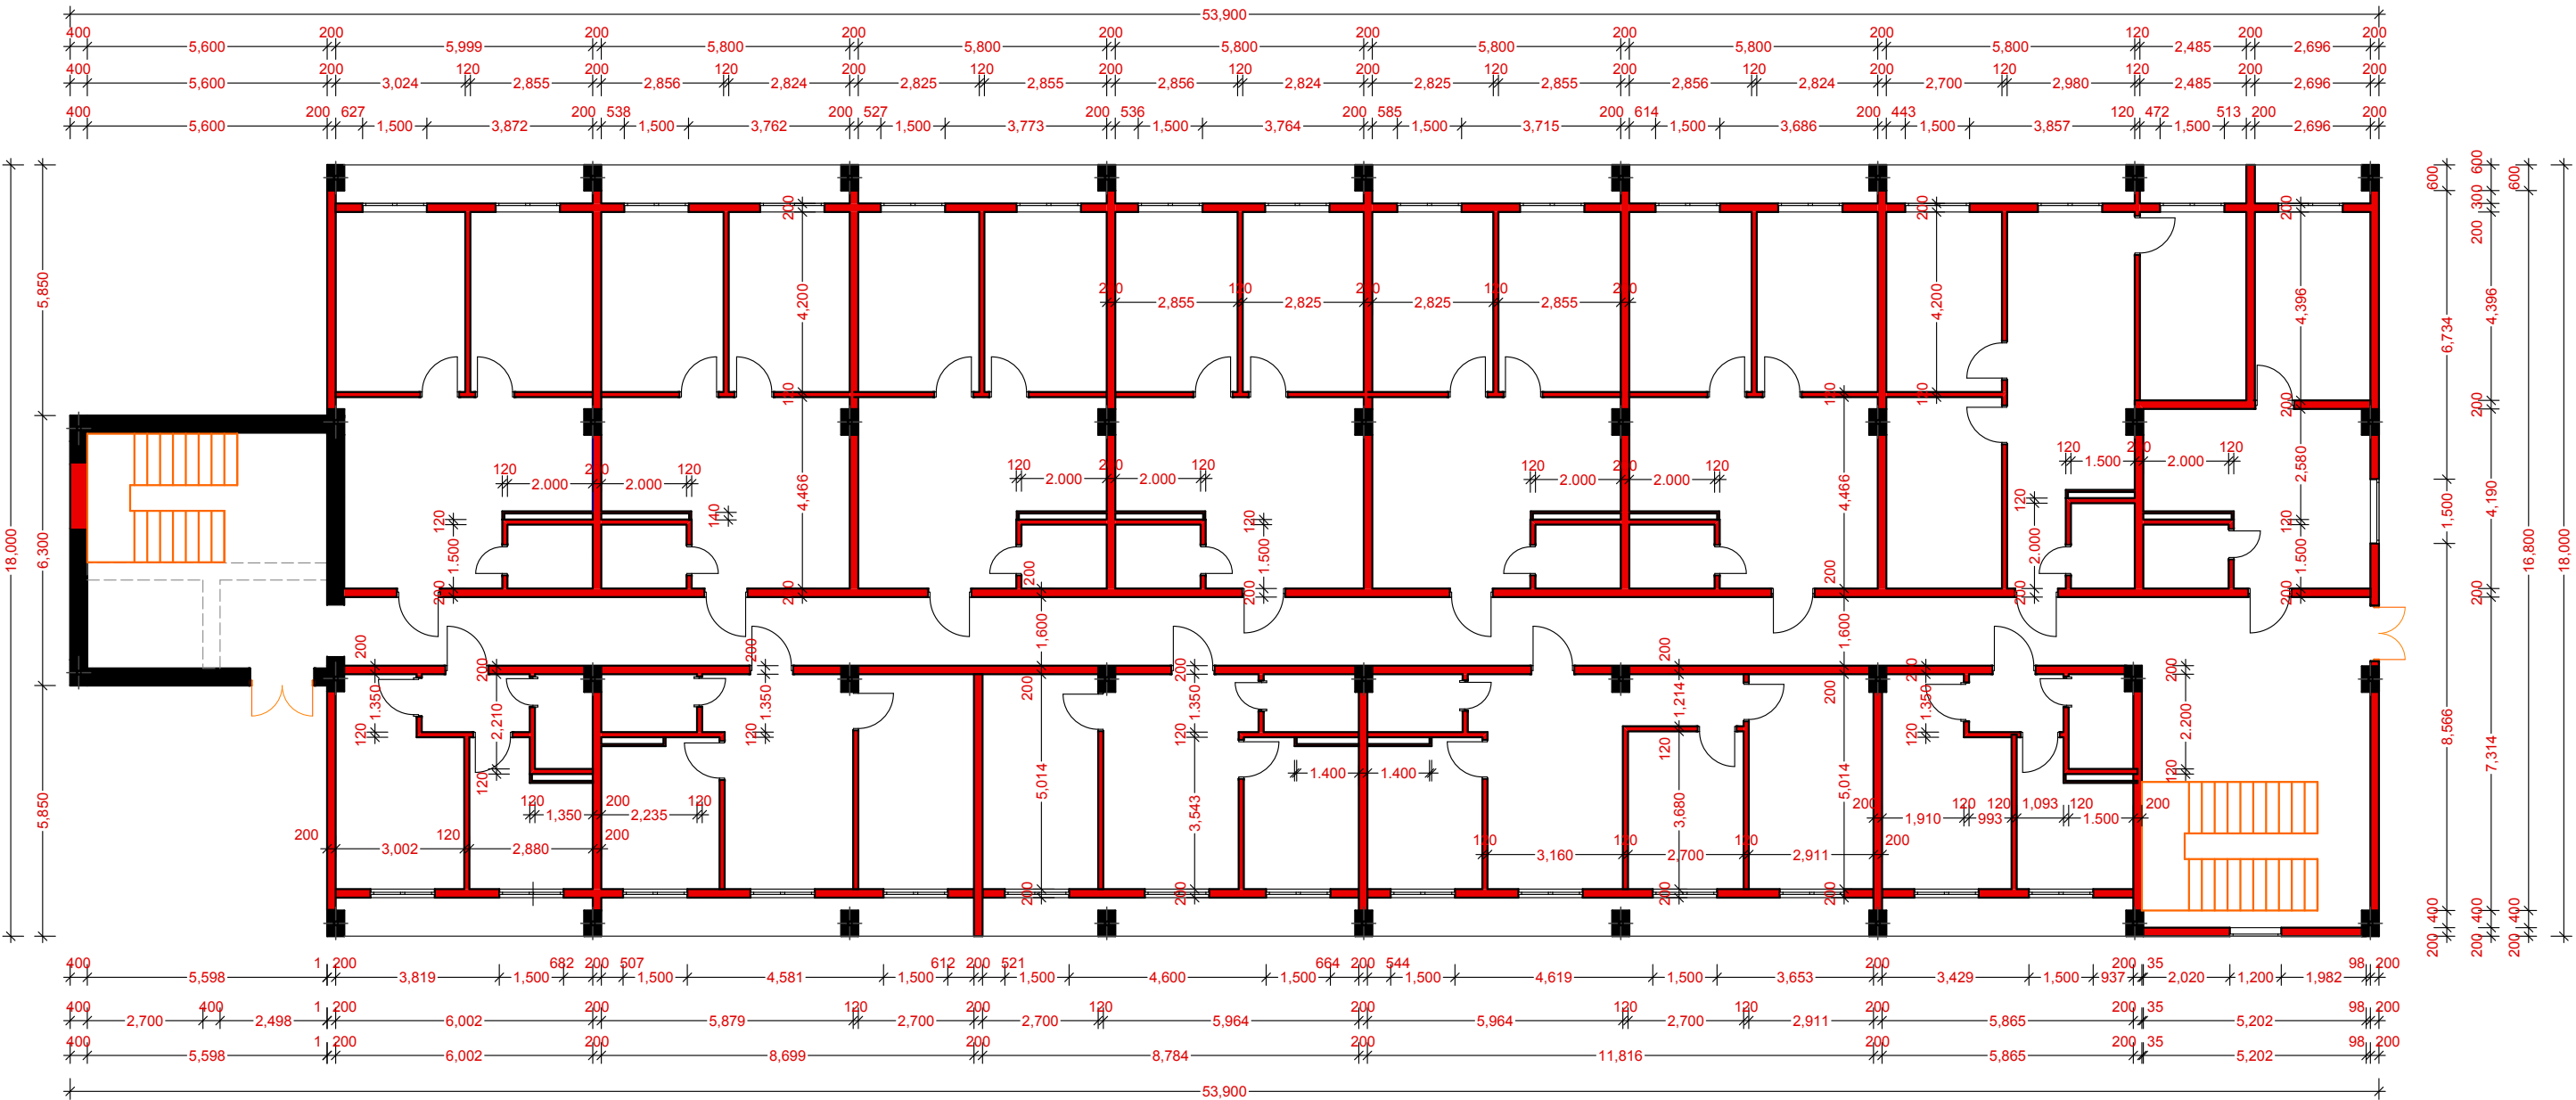

პროექტის დასახელება:	კომპანიის დასახელება:	ნახაზის დასახელება:		
ქუთაისში ავტოგაზონარის ქსოვი გზაზე მდებარე ხუთსართულიანი რკინაბეტონის კარკასული შენობის ბინებზე გადაკეთების პროექტი	ინდივიდუალური საწარმო ალექსანდრე ბერბედავა	I სართულის გეგმა		
დამკვეთი:	ავტორი	ნაწილი		
სამართველოს ოკუპირებული ტერიტორიებიდან იძულებით გადაადგილებულ პირთა განსახლებისა და ლტოლვილთა სამინისტრო	შეასრულა	არქიტექტურული		
		სტადია	მასშტაბი	ფურცელი
		მ.კ.		