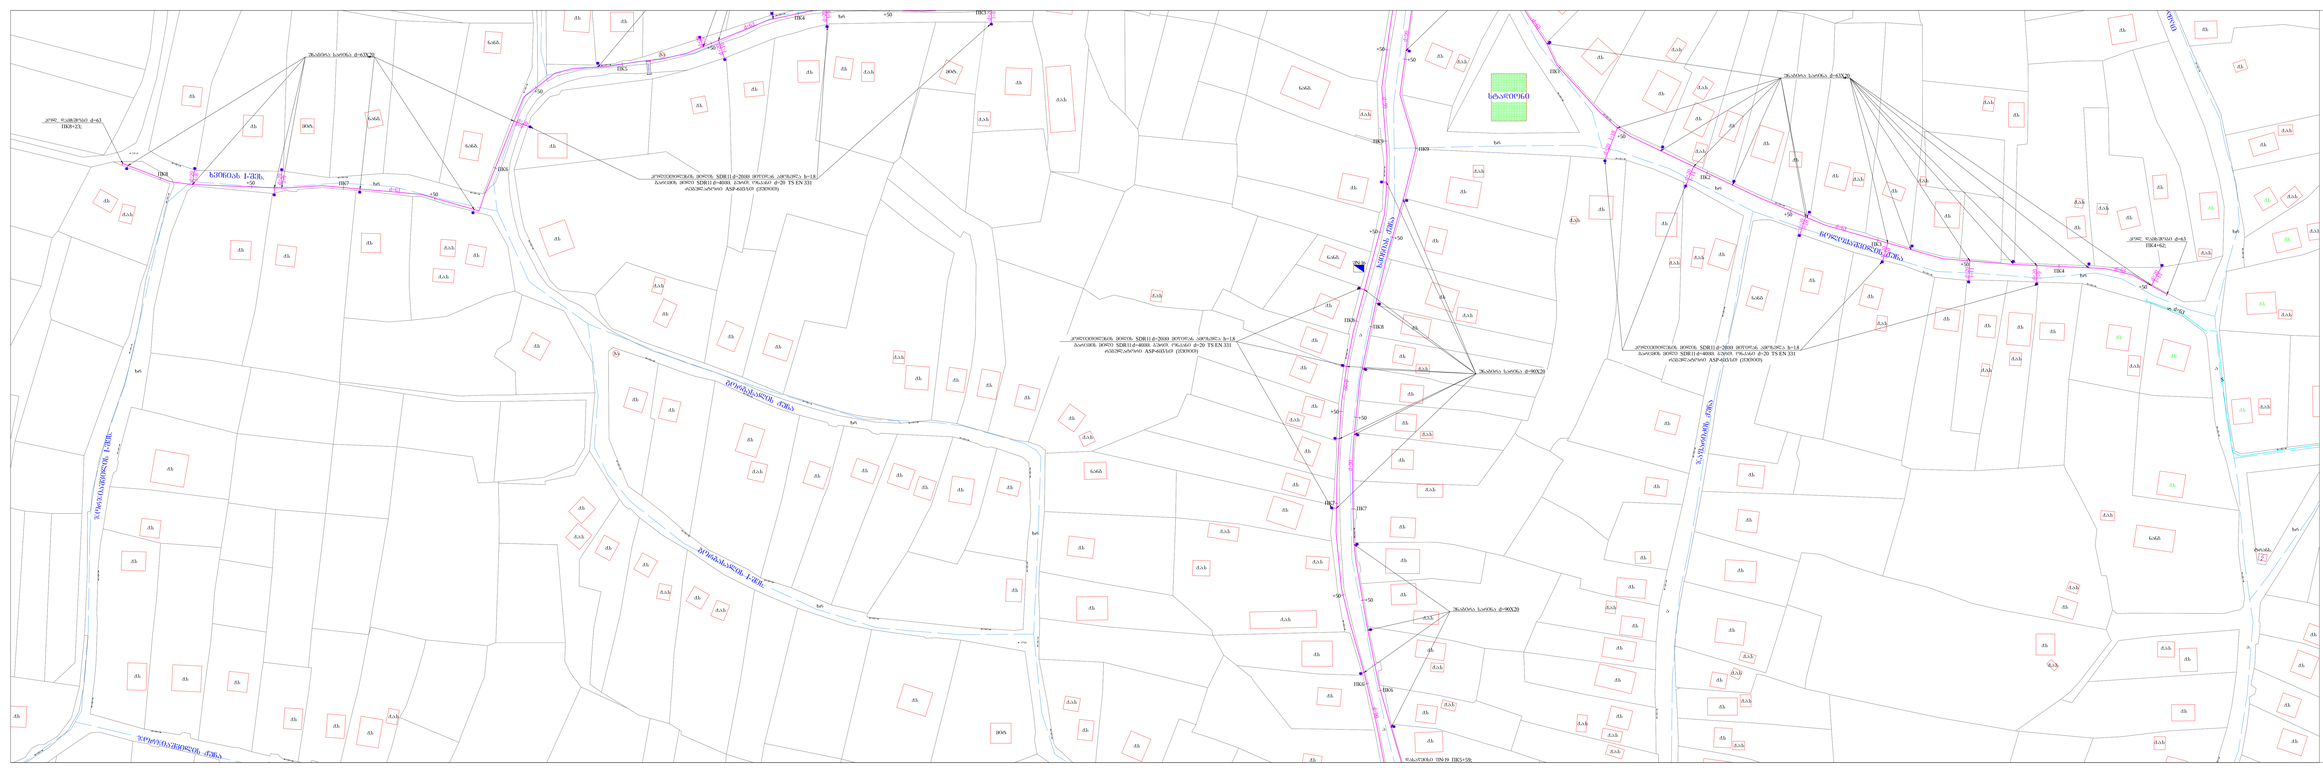
ПК0
ПК1
ПК2
ПК3
ПК4
ПК5
ПК6
ПК7
ПК8
ПК9
ПК10
+50
+0
ხაზი
ბეტონის საყრდენი d=90X20
ბეტონის საყრდენი d=63X20
ბეტონის საყრდენი d=63X20
ბეტონის საყრდენი d=63