

**სახელმწიფო შესყიდვის შესახებ
ხელშეკრულება N131**

ქ. ხაშური

27 ივნისი 2019 წელი

ერთი მხრივ, ხაშურის მუნიციპალიტეტის მერია, წარმოდგენილი ხაშურის მუნიციპალიტეტის მერის, გიორგი გურასპაშვილის სახით (შემდგომში - შემსყიდველი),

მისამართი: ქ. ხაშური, ტაბიძის ქ. N2
საიდენტიფიკაციო კოდი: №243908848
ტელეფონის ნომერი: 24 51 51
მიმღების დასახელება: ხაზინის ერთიანი ანგარიში
მიმღების ბანკი: სახელმწიფო ხაზინა TRESGE22
ანგარიშის ნომერი: ა/ა GE24NB0330100200165022

და მეორე მხრივ, შპს „აკვედუკი 07“, წარმოდგენილი დირექტორის თამაზ დონაძის სახით (შემდგომში - მიმწოდებელი),

მისამართი: ქალაქ თბილისი, დიდშის მასივი მე-3 კვ 29 კორპ
საიდენტიფიკაციო კოდი: №404387276
ტელეფონის ნომერი: +995595297676
საბანკო რეკვიზიტები: სს „საქართველოს ბანკი“
ბანკის კოდი: BAGAGE22
ანგარიშის ნომერი: GE41BG0000000269691500

შემდგომში თითოეული ცალ-ცალკე წოდებული, როგორც „მხარე“, ხოლო ერთობლივად წოდებულნი, როგორც „მხარეები“, „სახელმწიფო შესყიდვების შესახებ“ საქართველოს კანონის 16¹ მუხლის პირველი პუნქტის, „ელექტრონული ტენდერის ჩატარების წესის დამტკიცების შესახებ“ სსიპ - სახელმწიფო შესყიდვების სააგენტოს თავმჯდომარის 2017 წლის 14 ივნისის №12 ბრძანებით დამტკიცებული ელექტრონული ტენდერის ჩატარების წესის 33-ე მუხლის პირველი პუნქტის, *საქართველოს მთავრობის 2019 წლის 18 იანვრის N13 და 2019 წლის 8 თებერვლის N207 განკარგულებების* და სახელმწიფო შესყიდვების ერთიანი ელექტრონული სისტემით გამოცხადებული ელექტრონული ტენდერის (**NAT190010329**) შედეგების საფუძველზე, ვდებთ წინამდებარე ხელშეკრულებას (შემდგომში - ხელშეკრულება) შემდეგზე:

მუხლი 1. შესყიდვის ობიექტის დასახელება და შესაბამისი CPV კოდი

1. ხელშეკრულებით გათვალისწინებულ შესყიდვის ობიექტს წარმოადგენს **სოფელ ტეზრის საჯარო სკოლაზე შერწყმული საგანისუბნის საჯარო სკოლის და სოფელ ბეკმის საჯარო სკოლის რეაბილიტაციის სამუშაოების შესყიდვა დანართი N1-ის, დანართი N2-ის და თანმდევი ნაბაზების მიხედვით** (შემდგომში - სამუშაო).

2. ამ მუხლის პირველი პუნქტით გათვალისწინებული შესყიდვის ობიექტის CPV კოდია: 45400000 - შენობის დასრულების სამუშაოები

მუხლი 2. ხელშეკრულების ღირებულება

ხელშეკრულების ღირებულება შეადგენს **80 870.74 (ოთხმოციათას რვაასამოცდაათი ლარი და 74 თეთრი) ლარს**, საქართველოს კანონმდებლობით გათვალისწინებული გადასახადების ჩათვლით.

მუხლი 3. სამუშაოს შესრულების ვადა

1. მიმწოდებელი ვალდებულია ხელშეკრულებით გათვალისწინებული სამუშაო განახორციელოს ხელშეკრულების გაფორმებიდან **63 კალენდარული დღის ვადაში**, ექსპერტიზის დასკვნის წარმოდგენის ჩათვლით.

2. მიმწოდებელი ვალდებულია თითოეულ ობიექტზე სამუშაოების დაიწყოს ხელშეკრულების გაფორმებიდან **3 (სამი) კალენდარული დღის განმავლობაში**, გეგმა-გრაფიკის შესაბამისად.

3. მიმწოდებელი ვალდებულია, ამ მუხლის პირველი პუნქტით განსაზღვრულ ვადაში, სამუშაო განახორციელოს ხელშეკრულებაზე თანდართული, სატენდერო დოკუმენტაციით განსაზღვრული ფორმით წარდგენილი, სამუშაოების შესრულების გეგმა-გრაფიკის შესაბამისად.

მუხლი 4. ანგარიშსწორების წესი

1. ხელშეკრულების ფარგლებში ანგარიშსწორება იწარმოება უნაღდო ანგარიშსწორების ფორმით, საქართველოს ეროვნულ ვალუტაში, ხელშეკრულებით გათვალისწინებულ რეკვიზიტებზე;

2. მიმწოდებლის წერილობითი მომართვის საფუძველზე, ანგარიშსწორება შესაძლებელია განხორციელდეს ეტაპობრივად, ხელშეკრულების გაფორმებიდან ყოველ 30 კალენდარულ დღეში არაუმეტეს ორჯერ, შუალედურად შესრულებული სამუშაოების ღირებულების შესაბამისად, საქართველოს კანონმდებლობით გათვალისწინებული დოკუმენტების დადასტურებიდან და მიღება-ჩაბარების აქტის გაფორმებიდან 10 (ათი) სამუშაო დღის განმავლობაში.

3. საბოლოო ანგარიშსწორება განხორციელდება შესრულებული სამუშაოების მოცულობებისა და ხარისხის შესაბამისობაზე ექსპერტიზის დასკვნის (აღნიშნული დასკვნის(ებ)ის ღირებულება უნდა დაფაროს მიმწოდებელმა საკუთარი ხარჯებით) წარმოდგენის შემდეგ. ექსპერტიზის დასკვნა გაცემული უნდა იყოს სსიპ „ლევან სამხარაულის სახელობის სასამართლო ექსპერტიზის ეროვნული ბიურო“-ს ან სხვა აკრედიტირებული პირის მიერ (იმ შემთხვევაში, თუ დასკვნის გამცემი ორგანო არ იქნება სსიპ „ლევან სამხარაულის სახელობის სასამართლო ექსპერტიზის ეროვნული ბიურო“, მიმწოდებელმა დამატებით უნდა წარმოადგინოს დასკვნის გამცემი პირის აკრედიტაციის დამადასტურებელი დოკუმენტის ასლი (აკრედიტაციის სფერო უნდა ფარავდეს მოთხოვნილ მომსახურებას).

მუხლი 5. წინასწარი ანგარიშსწორების პირობები

1. მიმწოდებელი უფლებამოსილია, შემსყიდველს წარუდგინოს წერილობითი თხოვნა წინასწარი ანგარიშსწორების თანხის (შემდგომში - ავანსი) გადახდის თაობაზე.

2. მიმწოდებელი არ არის უფლებამოსილი, შემსყიდველს წარუდგინოს წერილობითი თხოვნა ავანსის გადახდის თაობაზე, თუ იგი რეგისტრირებულია მოვალეთა რეესტრში, მის მიმართ რეგისტრირებულია საგადასახადო გირავნობა ან/და ყადაღა. მიმწოდებელი ვალდებულია, შემსყიდველს წარუდგინოს შესაბამისი დოკუმენტები (განახლებული ინფორმაცია საგადასახადო გირავნობისა ან/და ყადაღის თაობაზე), რომლითაც დასტურდება მის მიმართ ამ პუნქტში განსაზღვრული ვალდებულებების რეგისტრაციის არარსებობა.

3. შემსყიდველის მიერ ავანსის გადახდასთან დაკავშირებით დადებითი გადაწყვეტილების მიღების შემთხვევაში, მიმწოდებელი ვალდებულია, შემსყიდველს წარუდგინოს სსიპ - საქართველოს ეროვნული ბანკის ან სსიპ - საქართველოს დაზღვევის სახელმწიფო ზედამხედველობის სამსახურის მიერ ლიცენზირებული საბანკო დაწესებულების ან სადაზღვევო ორგანიზაციის მიერ გაცემული, ავანსის იდენტური ოდენობის საბანკო გარანტია, რომლის მოქმედების ვადა 60 (სამოცი) კალენდარული დღით უნდა აღემატებოდეს სამუშაოების დასრულების ვადას.

4. ავანსის იდენტური ოდენობის საბანკო გარანტია თავისი შინაარსით უნდა იყოს უპირობო და შემსყიდველს უნდა აძლევდეს უფლებას, ავანსის იდენტური ოდენობის საბანკო გარანტიის გამცემი დაწესებულებისგან პირველივე მოთხოვნისთანავე მიიღოს შესაბამისი თანხა.

5. მიმწოდებლისთვის გადასახდელი ავანსი ჯამში არ უნდა აღემატებოდეს ხელშეკრულების ღირებულების 20 %-ს.

6. მიმწოდებელი ვალდებულია ავანსი გამოიყენოს მხოლოდ ხელშეკრულებასთან დაკავშირებული ვალდებულებების შესასრულებლად.

7. წინასწარ გადახდილი თანხის გაქვითვა მოხდება პროპორციულად, ფაქტობრივად შესრულებული სამუშაოს ღირებულების იმ პროცენტის ოდენობით, რა პროცენტული ოდენობითაც გაიცა ავანსი. ეტაპობრივი ანგარიშსწორების შემთხვევაში, ანგარიშსწორების ბოლო ეტაპზე წინასწარ გადახდილი თანხის გაქვითვა მოხდება იმ მოცულობით, რა მოცულობაც საჭიროა ავანსის სრულყოფილად გასაქვითად;

8. ავანსის გადახდა მოხდება უნაღდო ანგარიშსწორების ფორმით მიმწოდებლის მიერ ამ მუხლის მე-3 პუნქტით გათვალისწინებული საბანკო გარანტიის შემსყიდველისთვის წარდგენის შემდეგ.

მუხლი 6. შესრულებული სამუშაოს საგარანტიო ვადა

1. შესრულებული სამუშაოს საგარანტიო ვადა შეადგენს საბოლოო მიღება-ჩაბარების აქტის გაფორმებიდან 2 (ორი) წელს.

2. ამ მუხლის პირველი პუნქტით განსაზღვრული, შესრულებული სამუშაოს საგარანტიო ვადის განმავლობაში რაიმე წუნის (ნაკლოვანებები, დეფექტი) აღმოჩენის შემთხვევაში, მიმწოდებელი ვალდებულია შეტყობინების მიღებიდან, შემსყიდველის მიერ განსაზღვრულ გონივრულ ვადაში, საკუთარი ხარჯებით უზრუნველყოს მისი აღმოფხვრა.

3. სამუშაოს ხარისხის დაცვის მიზნით, შემსყიდველის მიერ ყოველი შესრულებული სამუშაოების ღირებულებიდან დაკავებული იქნება შესრულებული სამუშაოების ღირებულების 5%, რომლის პირველი ნახევრის (2.5%) დაბრუნება მოხდება ხელშეკრულებით გათვალისწინებული სამუშაოს სრულად დასრულებისა და შემსყიდველის მიერ საბოლოო მიღება-ჩაბარების აქტის გაფორმების შემდეგ.

4. იმ შემთხვევაში, თუ შემსყიდველის მიერ შექმნილი ინსპექტირების ჯგუფის ან სპეციალური კომისიის მიერ საბოლოო მიღება-ჩაბარების აქტის შედგენისას დაფიქსირებული იქნება შესრულებული სამუშაოს ნაკლი ან

უხარისხობა, მიმწოდებელს ამ მუხლის მე-3 პუნქტში განსაზღვრული სამუშაოს ხარისხის დაცვის მიზნით დაკავებული თანხის პირველი ნახევარი არ აუნაზღაურდება სამუშაოს დეფექტ(ებ)ის გამოსწორებამდე.

5. მიმწოდებელი ვალდებულია ამ მუხლის მე-4 პუნქტით გათვალისწინებულ შემთხვევაში, უზრუნველყოს დაფიქსირებული დეფექტ(ებ)ის გამოსწორება. დაფიქსირებული დეფექტ(ებ)ის გამოუსწორებლობის შემთხვევაში, შემსყიდველი უფლებამოსილია მიმწოდებელს დააკისროს პირგასამტეხლო ხელშეკრულების მე-12 მუხლის პირველი პუნქტის შესაბამისად.

6. სამუშაოს ხარისხის დაცვის მიზნით, შემსყიდველის მიერ ყოველი შესრულებული სამუშაოების ღირებულებიდან დაკავებული მეორე ნახევრის (2.5%) დაბრუნება მოხდება ერთი წლის გასვლის შემდეგ, თუ შემსყიდველის მიერ შექმნილი ინსპექტირების ჯგუფის ან სპეციალური კომისიის მიერ დეფექტ(ებ)ის არარსებობის შესახებ შემსყიდველისათვის წარდგენილი იქნა შესაბამისი აქტი, რომლითაც დადასტურდება დეფექტ(ებ)ის არარსებობა.

7. შესრულებული უფლებამოსილია მოითხოვოს ამ მუხლის მე-6 პუნქტით გათვალისწინებული ხარისხის დაცვის მიზნით დაკავებული თანხის ანაზღაურება სსიპ - საქართველოს ეროვნული ბანკის ან სსიპ - საქართველოს დაზღვევის სახელმწიფო ზედამხედველობის სამსახურის მიერ ლიცენზირებული საბანკო დაწესებულების ან სადაზღვევო ორგანიზაციის მიერ დაკავებული თანხის იდენტური ოდენობის გარანტიის წარდგენის საფუძველზე. გარანტია უნდა იყოს უპირობო, გამოუხმობადი და შემსყიდველ ორგანიზაციას უნდა აძლევდეს უფლებას გარანტიის გამცემისგან, პირველივე მოთხოვნისთანავე, მიიღოს შესაბამისი თანხა. გარანტიის მოქმედების ვადა უნდა აღემატებოდეს სამუშაოს ხარისხის დაცვის მიზნით დაკავებული თანხის დაბრუნების ვადას არანაკლებ 30 (ოცდაათი) კალენდარული დღით.

8. იმ შემთხვევაში, თუ სხვადასხვა მიზეზების გამო მიმწოდებელი ვერ/არ უზრუნველყოფს ამ მუხლის მე-4 ან მე-6 პუნქტში აღნიშნული დეფექტ(ებ)ის აღმოფხვრას, შემსყიდველი ან/და მის მიერ შერჩეული საექსპერტო დაწესებულება შეაფასებს ამ დეფექტ(ებ)ის აღმოფხვრისათვის ჩასატარებელი სამუშაოების ღირებულებას.

9. ამ მუხლის მე-8 პუნქტით გათვალისწინებულ შემთხვევაში შემსყიდველი მიმწოდებელს არ აუნაზღაურებს დეფექტ(ებ)ის აღმოფხვრისათვის ჩასატარებელი სამუშაოების ღირებულების თანხას, სამუშაოს ხარისხის დაცვის მიზნით დაკავებული თანხიდან. იმ შემთხვევაში თუ სამუშაოს ხარისხის დაცვის მიზნით განსაზღვრული ვადის გასვლამდე, გამოვლენილი დეფექტ(ებ)ის აღმოფხვრისათვის საჭირო თანხა აღემატება სამუშაოს ხარისხის დაცვის მიზნით დაკავებულ თანხას, მიმწოდებელი ვალდებულია გადაუხადოს შემსყიდველს შესაბამისი ნარჩენი ღირებულება, ან აღმოფხვრას წუნი საკუთარი ხარჯებით.

10. სამუშაოს ხარისხის დაცვის მიზნით განსაზღვრული ვადის გასვლის შემდეგ მიმწოდებელი ვალდებულია 3 (სამი) თვის ვადაში მიმართოს შემსყიდველს დაკავებული თანხის დაბრუნების თაობაზე. იმ შემთხვევაში, თუ მიმწოდებელი მითითებულ ვადაში არ მიმართავს შემსყიდველს თანხის დაბრუნების თაობაზე, მიმწოდებელს აღნიშნული თანხა არ აუნაზღაურდება.

მუხლი 7. სამუშაოს შესაბამისობა

1. ხელშეკრულების პირველი მუხლით გათვალისწინებული სამუშაო მიმწოდებლის მიერ უნდა შესრულდეს ჯეროვნად, სამუშაოების საპროექტო დოკუმენტაციის, ტექნიკური დავალების, საქართველოს კანონმდებლობით გათვალისწინებული შესაბამისი სამშენებლო და გარემოსდაცვითი (არსებობის შემთხვევაში) ნორმებისა და წესების და შემსყიდველის მოთხოვნების შესაბამისად.

2. ამ მუხლის პირველ პუნქტში განსაზღვრული წესებიდან და ნორმებიდან მიმწოდებლის მხრიდან ნებისმიერი გადახვევის შემთხვევაში, შემსყიდველი უფლებამოსილია, არ მიიღოს სამუშაო ან/და მიმწოდებლის მიმართ გამოიყენოს ხელშეკრულებითა და საქართველოს კანონმდებლობით გათვალისწინებული პასუხისმგებლობის ზომები.

მუხლი 8. სამუშაოს მიღება-ჩაბარების წესი

1. მიმწოდებელი უფლებამოსილია შემსყიდველისათვის შესრულებული სამუშაოების წარდგენა განხორციელოს ეტაპობრივად, ხელშეკრულების გაფორმებიდან ყოველ 30 კალენდარულ დღეში არაუმეტეს ორჯერ.

2. მიმწოდებლის მიერ წარდგენილი შესრულებული სამუშაოები მიღებულად ჩაითვლება საქართველოს კანონმდებლობით გათვალისწინებული დოკუმენტების დადასტურებიდან და მიღება-ჩაბარების აქტის გაფორმების შემდეგ.

3. ხელშეკრულების ფარგლებში შესასრულებელი, მიმდინარე და შესრულებული სამუშაოების შემოწმებას ახორციელებს **ხაშურის მუნიციპალიტეტის მერის 2019 წლის 18 მარტის N772 ბრძანებით შექმნილი მუდმივმოქმედი ინსპექტირების ჯგუფი**, რომელიც ადგილზე ამოწმებს ხელშეკრულებით განსაზღვრული გეგმა-გრაფიკის შესაბამისად შესრულებულ სამუშაოთა მოცულობას და ხარისხს.

4. შემსყიდველს მიღება-ჩაბარების აქტსა და შესრულებული სამუშაოს აქტ ფორმა N2-თან ერთად წარედგინება შესაბამისი საგადასახადო ანგარიშფაქტურა/სასაქონლო ზედნადები;

5. მიღება-ჩაბარების აქტის (საბოლოო) გაფორმებამდე მიმწოდებელმა საკუთარი ხარჯებით უნდა წარადგინოს შესრულებული სამუშაოების მოცულობებისა და ხარისხის შესაბამისობაზე ექსპერტიზის დასკვნა. ექსპერტიზის დასკვნა გაცემული უნდა იყოს სსიპ „ლევან სამხარაულის სახელობის სასამართლო ექსპერტიზის ეროვნული ბიურო“-ს, ან/და სხვა აკრედიტირებული პირის მიერ (იმ შემთხვევაში, თუ დასკვნის გამცემი ორგანო არ იქნება სსიპ „ლევან

სამხარაულის სახელობის სასამართლო ექსპერტიზის ეროვნული ბიურო”, მიმწოდებელმა დამატებით უნდა წარმოადგინოს დასკვნის გამცემი პირის აკრედიტაციის დამადასტურებელი დოკუმენტის ასლი (აკრედიტაციის სფერო უნდა ფარავდეს მოთხოვნილ მომსახურებას).

6. შემსყიდველს შესრულებული სამუშაოს აქტი (ფორმა N2), სამუშაოს დასრულების შემდგომ ექსპერტიზის დასკვნა, მიღება-ჩაბარების აქტი წარედგინება ხაშურის მუნიციპალიტეტის მერიის ეკონომიკური განვითარების სამსახურის ხელმძღვანელის ან ხაშურის მუნიციპალიტეტის მერიის ეკონომიკური განვითარების სამსახურის ხელმძღვანელის მოვალეობის შემსრულებლის მიერ;

7. ფარული სამუშაოს შესრულების შემთხვევაში შემსყიდველის მიერ მე-8 მუხლის მე-3 პუნქტით განსაზღვრული ინსპექტირების ჯგუფის თანდასწრებით უნდა შედგეს შესაბამისი აქტი, რომელსაც თან უნდა ერთოდეს სამუშაოს შესრულების ამსახველი ფოტომასალა, სადაც ასახული იქნება სამუშაოს ყველა ეტაპი (დაწყებამდე, მიმდინარეობის პროცესი, დასრულების შემდეგ).

8. ინტერესთა კონფლიქტის თავიდან აცილების მიზნით ხელშეკრულებაში შემსყიდველი მხარის წარმომადგენლები ხელის მოწერით ადასტურებენ, რომ მათი მონაწილეობა სახელმწიფო შესყიდვების შესახებ 2019 წლის 27 ივნისის N131 ხელშეკრულებაში არ იწვევს ინტერესთა კონფლიქტს.

მუხლი 9. მხარეთა უფლება-მოვალეობანი

1. მიმწოდებელი ვალდებულია:

ა) უზრუნველყოს სამუშაოს დაწყება ხელშეკრულების გაფორმებიდან 3 (სამი) კალენდარული დღის განმავლობაში;

ბ) სამუშაოს შესრულების პროცესში იხელმძღვანელოს ხელშეკრულების მე-7 მუხლის პირველ პუნქტში გათვალისწინებული მოთხოვნების შესაბამისად;

გ) სამუშაო განახორციელოს ხელშეკრულების მე-3 მუხლში განსაზღვრულ ვადაში და პირობებით;

დ) სამუშაოები განახორციელოს ხელშეკრულებაზე თანდართული სამუშაოების შესრულების გეგმა-გრაფიკის შესაბამისად;

ე) შემსყიდველთან შეათანხმოს სამუშაოების განხორციელებისას გამოსაყენებელი მასალ(ებ)ის იერსახე და ხარისხი;

ვ) სამშენებლო/სარეაბილიტაციო სამუშაოების დაწყებამდე სამშენებლო მოედანზე გადაამოწმოს საპროექტო ნიშნულები, ასევე, საპროექტო ნახაზებში მითითებული ზომები და ნებისმიერი უზუსტობა აცნობოს შემსყიდველს;

ზ) იმ შემთხვევაში, თუ გამოვლინდება, რომ მიმწოდებლის მიერ დაგეგმილი სამუშაოებიდან რომელიმე კონკრეტული სამუშაოს განხორციელებისათვის მიმწოდებელს არ აქვს მოპოვებული საჭირო დოკუმენტაცია ან ნებართვა, მიმწოდებელი ვალდებულია, სათანადო დოკუმენტაციის ან ნებართვის მოპოვებამდე შეაჩეროს აღნიშნული სამუშაოს განხორციელება და დაუყოვნებლივ გაატაროს შესაბამისი ღონისძიებები მათ მოსაპოვებლად;

თ) საკუთარი ხარჯებით უზრუნველყოს ხელშეკრულებით გათვალისწინებული ინსპექტირების შედეგად და ხელშეკრულების მე-6 მუხლით განსაზღვრული წესით გამოვლენილი ყველა დეფექტ(ებ)ის აღმოფხვრა;

ი) შემსყიდველს უმოკლეს ვადაში აცნობოს მისი მოსალოდნელი რეორგანიზაციის ან ლიკვიდაციის შესახებ;

კ) დაიცვას შემსყიდველის მიერ მისთვის გადაცემული გარემოზე ზემოქმედების შეფასების ანგარიშის, ეკოლოგიური ექსპერტიზის დასკვნისა და გარემოსდაცვითი მართვის გეგმის მოთხოვნები და პირობები (მათი არსებობის შემთხვევაში).

2. შემსყიდველი ვალდებულია, შეუფერხებლად აუნაზღაუროს მიმწოდებელს შესრულებული სამუშაოების ღირებულება ხელშეკრულებით გათვალისწინებული პირობებისა და ვადების შესაბამისად.

3. შემსყიდველი უფლებამოსილია:

ა) ნებისმიერ დროს განახორციელოს მიმწოდებლის მიერ ნაკისრი ვალდებულებების შესრულებისა და ხარისხის ინსპექტირება;

ბ) არ ჩაიბაროს რაოდენობრივად, ხარისხობრივად ან უფლებრივად ნაკლიანი შესრულებული სამუშაო.

მუხლი 10. კონტროლი (ინსპექტირება)

1. ხელშეკრულებით გათვალისწინებული ვალდებულებების შესრულების, შესრულებული სამუშაოს მოცულობის, ხარისხისა და შესრულების ვადების დაცვის კონტროლს (ინსპექტირება) ახორციელებს შემსყიდველი ან/და ზედამხედველი.

2. ხელშეკრულების მოქმედების პერიოდში, ხელშეკრულების შესრულების ნებისმიერ ეტაპზე, შემსყიდველი უფლებამოსილია, განახორციელოს ხელშეკრულებით გათვალისწინებული ვალდებულებების შესრულების კონტროლი (ინსპექტირება).

3. მიმწოდებელი ვალდებულია, საკუთარი ხარჯებით უზრუნველყოს შემსყიდველი კონტროლის (ინსპექტირების) ჩატარებისათვის აუცილებელი პერსონალით, ტექნიკური საშუალებებითა და სხვა სამუშაო პირობებით. იმ შემთხვევაში, თუ შემსყიდველი კონტროლის (ინსპექტირების) მიზნით გამოიყენებს საკუთარ ან მოწვეულ პერსონალს, მის შრომის ანაზღაურებას უზრუნველყოფს თვით შემსყიდველი.

4. მიმწოდებელი ვალდებულია, საკუთარი ხარჯებით უზრუნველყოს კონტროლის (ინსპექტირების) შედეგად გამოვლენილი ყველა დეფექტ(ებ)ის აღმოფხვრა და კონტროლის (ინსპექტირების) ხელახლა განხორციელებასთან დაკავშირებული ხარჯების ანაზღაურება.

5. სამუშაოს განხორციელების პროცესში, მიმწოდებელი ვალდებულია უზრუნველყოს ზედამხედველობისა და კონტროლის განმახორციელებელ პირთა მიერ გაცემული, როგორც ზეპირი, ასევე, წერილობითი რეკომენდაციების და მითითებების შესრულება.

6. სამუშაოების მიმდინარეობაზე შემსყიდველი ან/და ზედამხედველი კონტროლს (ინსპექტირებას) აწარმოებს საქართველოს კანონმდებლობის, საპროექტო დოკუმენტაციის, სპეციფიკაციების, ტექნიკური დავალებისა და ხელშეკრულების პირობების შესაბამისად, რომელთა დარღვევის შემთხვევაში შემსყიდველი უფლებამოსილია, შეაჩეროს სამუშაოების მიმდინარეობა და განახორციელოს ხელშეკრულებით და საქართველოს კანონმდებლობით გათვალისწინებული ზომები.

7. ხელშეკრულებით განსაზღვრული ვალდებულებ(ებ)ის შეუსრულებლობის ან არაჯეროვანი შესრულების შემთხვევაში შემსყიდველის, მიმწოდებლისა და ხელშეკრულების კონტროლის (ინსპექტირება) მიზნით შერჩეული სხვა პირ(ებ)ის მონაწილეობით ფორმდება შესაბამისი აქტი, სადაც დეტალურად აღიწერება ხელშეკრულებით განსაზღვრული ვალდებულებ(ებ)ის შეუსრულებლობის ან არაჯეროვანი შესრულების მიზეზ(ებ)ი. თუ მიმწოდებლის წარმომადგენელი უარს აცხადებს ამ პუნქტში აღნიშნული აქტის შედგენაში მონაწილეობაზე, ხსენებული ფიქსირდება ამავე აქტში და იგი იწვევს იმავე სამართლებრივ შედეგებს, რასაც გამოიწვევდა მიმწოდებლის წარმომადგენლის მონაწილეობით შედგენილი აქტი. სამუშაოების არაჯეროვნად შესრულების შემთხვევაში მიმწოდებელი ვალდებულია, თავისი სახსრებით დაუყოვნებლივ აღმოფხვრას დეფექტ(ებ)ი. სამუშაოების არაჯეროვნად შესრულების შემთხვევაში მიმწოდებელს არ უნაზღაურდება დეფექტ(ებ)ით შესრულებული სამუშაოების ღირებულება.

8. იმ შემთხვევაში, თუ მიმწოდებლის მხრიდან შესრულებულ სამუშაოთა შემსყიდველისთვის წარდგენილი მოცულობები შემსყიდველის მიერ გადამოწმების შემთხვევაში არ შეესაბამება რეალობას, შემსყიდველი ამ მუხლის მე-7 პუნქტით გათვალისწინებული აქტის შედგენის შემდეგ არ უნაზღაურებს მიმწოდებელს აღნიშნულ სამუშაოთა ღირებულებას და განიხილავს მიმწოდებლის პასუხისმგებლობის საკითხს ხელშეკრულებისა და საქართველოს კანონმდებლობის შესაბამისად.

მუხლი 11. ფორს-მაჟორი

1. მხარეები თავისუფლდებიან ხელშეკრულებით გათვალისწინებული ვალდებულებ(ებ)ის შეუსრულებლობით ან/და არაჯეროვნად შესრულებით გამოწვეული პასუხისმგებლობისაგან, თუ ვალდებულებ(ებ)ის შეუსრულებლობა ან/და არაჯეროვანი შესრულება გამოწვეულია დაუძლეველი ძალის (სტიქიური უბედურება, ეპიდემია, ომი, კარანტინი, საქონლის მიწოდებაზე ემბარგოს დაწესება, საბიუჯეტო ასიგნებების მკვეთრი შემცირება, საზოგადოებრივი არეულობა, ცვლილებები კანონმდებლობაში და ა.შ.) ზეგავლენით, რომლის წინასწარ განსაზღვრა ან თავიდან აცილება მხარეების შესაძლებლობას აღემატებოდა. დაუძლეველი ძალით გამოწვეული მოვლენები ეწოდება მოვლენებს, რომელთა წარმოშობასა და განვითარებაზე მხარეებს ზეგავლენის მოხდენა არ შეუძლიათ (ფორს-მაჟორი).

2. მხარე, რომელსაც ხელშეკრულებით გათვალისწინებული ვალდებულებ(ებ)ის შეუსრულებლობის ან/და არაჯეროვნად შესრულების მიზეზად ფორს-მაჟორი მოჰყავს, ვალდებულია, დაუყოვნებლივ, მაგრამ ფორს-მაჟორის მოვლენის დადგომიდან არაუგვიანეს 5 (ხუთი) სამუშაო დღისა, წერილობით აცნობოს მეორე მხარეს ასეთი მოვლენის დადგომისა და მისი სავარაუდო აღმოფხვრის ვადის შესახებ; წინააღმდეგ შემთხვევაში იგი არ თავისუფლდება ხელშეკრულებით გათვალისწინებული ვალდებულებ(ებ)ის შეუსრულებლობით ან/და არაჯეროვნად შესრულებით გამოწვეული პასუხისმგებლობისაგან. ამასთან, მეორე მხარის მოთხოვნის შემთხვევაში, შესაბამისმა მხარემ უნდა წარადგინოს ფორს-მაჟორის არსებობის დამადასტურებელი დოკუმენტი, და დაასაბუთოს, რომ ფორს-მაჟორმა არსებითად ხელი შეუშალა მხარეს ხელშეკრულებით გათვალისწინებული ვალდებულებ(ებ)ის შესრულებაში.

მუხლი 12. პასუხისმგებლობა

1. ხელშეკრულებით გათვალისწინებული ვალდებულებ(ებ)ის შეუსრულებლობის ან არაჯეროვნად (გარდა ამ მუხლის მე-2 პუნქტით გათვალისწინებული ვადების დარღვევისა) შესრულებისათვის დამრღვევი მხარე ვალდებულია, მეორე მხარის მოთხოვნისთანავე გადაუხადოს მას პირგასამტეხლოს სახით ხელშეკრულების ღირებულების 5% ასეთი მოთხოვნის მიღებიდან არაუგვიანეს 5 (ხუთი) სამუშაო დღეში და უზრუნველყოს დარღვეული ვალდებულების დაუყოვნებლივ გამოსწორება, გარდა ამ მუხლის მეორე პუნქტით განსაზღვრული შემთხვევისა.

2. მიმწოდებლის მიერ ხელშეკრულების დანართით განსაზღვრული სამუშაოების შესრულების გეგმა-გრაფიკის დარღვევის შემთხვევაში, მიმწოდებელს დაეკისრება პირგასამტეხლო ყოველ ვადაგადაცილებულ დღეზე, ხელშეკრულების ღირებულების 0.1%-ის ოდენობით.

3. იმ შემთხვევაში, თუ ხელშეკრულებით გათვალისწინებული გეგმა-გრაფიკის დარღვევის გამო მიმწოდებლისთვის ხელშეკრულების მე-12 მუხლის მე-2 პუნქტით დაკისრებული პირგასამტეხლოს ჯამური თანხა

გადააჭარბებს ხელშეკრულების საერთო ღირებულების 2%-ს, შემსყიდველს უფლება აქვს, ცალმხრივად შეწყვიტოს ხელშეკრულება.

4. ამ მუხლის პირველი პუნქტის საფუძველზე მიმწოდებლისთვის დაკისრებული პირაგასამტეხლოს დადგენილ ვადაში გადაუხდელობის შემთხვევაში, შემსყიდველი უფლებამოსილია, მიმწოდებელს შესრულებული სამუშაოების ღირებულებიდან დაუკავოს თანხა დაკისრებული პირაგასამტეხლოს ოდენობით და მოახდინოს ურთიერთმოთხოვნათა გაქვითვა საქართველოს კანონმდებლობის შესაბამისად.

5. მიმწოდებლის მიერ ხელშეკრულებით გათვალისწინებული ვალდებულებ(ებ)ის შეუსრულებლობით ან არაჯეროვნად შესრულებით მესამე პირისათვის მიყენებული ნებისმიერი სახის ზიანის ანაზღაურების ვალდებულება ეკისრება მიმწოდებელს.

6. მიმწოდებლის მიერ ჩადენილი საქართველოს ადმინისტრაციულ სამართალდარღვევათა კოდექსით გათვალისწინებული სამართალდარღვევისათვის, შემსყიდველისათვის დაკისრებული ადმინისტრაციული სახდელისათვის პასუხისმგებლობა ეკისრება მიმწოდებელს.

7. შემსყიდველის მიერ მიმწოდებლისათვის გადაცემული გარემოზე ზემოქმედების შეფასების ანგარიშის, ეკოლოგიური ექსპერტიზის დასკვნითა და გარემოსდაცვითი მართვის გეგმის მოთხოვნებითა და პირობებით (მათი არსებობის შემთხვევაში) გათვალისწინებული ვალდებულებ(ებ)ის შეუსრულებლობით გამოწვეული ზიანისათვის პასუხისმგებლობა ეკისრება მიმწოდებელს.

8. მიმწოდებელს ეკისრება სრული პასუხისმგებლობა ტექნიკური დავალებით გათვალისწინებული ვალდებულებ(ებ)ის დარღვევის შემთხვევაში წარმოშობილ ზიანზე.

მუხლი 13. ხელშეკრულების შეწყვეტა

1. ხელშეკრულების ერთ-ერთი მხარის მიერ ხელშეკრულების ვალდებულებ(ებ)ის შეუსრულებლობის ან არაჯეროვნად (გარდა მე-12 მუხლის მე-2 პუნქტით გათვალისწინებული ვადების დარღვევისა) შესრულების შემთხვევაში, მეორე მხარეს შეუძლია, მიიღოს გადაწყვეტილება ხელშეკრულების მოქმედების შეწყვეტის შესახებ, რაზედაც აცნობებს მეორე მხარეს წერილობითი ფორმით.

2. ხელშეკრულების შეწყვეტა ურთიერთშეთანხმების საფუძველზე ხორციელდება მხარეთა შორის დანართის გაფორმების გზით.

3. შემსყიდველი უფლებამოსილია, ვადად, ცალმხრივად შეწყვიტოს ეს ხელშეკრულება თუ:

ა) მიმწოდებელი არღვევს (არ ასრულებს ან არაჯეროვნად ასრულებს) ხელშეკრულებით განსაზღვრულ ვალდებულებას/ვალდებულებებს;

ბ) მიმწოდებლის მიმართ მიმდინარეობს გაკოტრების ან გადახდისუუნარობის საქმისწარმოება (მიუხედავად მისი დაწყების დროისა);

გ) მიმწოდებლის ქონებას დაედო ყადაღა, თუ ეს გარემოება ზეგავლენას ახდენს ან შესაძლებელია, ზეგავლენა მოახდინოს ხელშეკრულებით გათვალისწინებული ვალდებულებ(ებ)ის შესრულებაზე;

დ) მიმდინარეობს მიმწოდებლის რეორგანიზაცია, თუ ეს გარემოება ზეგავლენას ახდენს ან შესაძლებელია, მოახდინოს ხელშეკრულებით გათვალისწინებული ვალდებულებ(ებ)ის შესრულებაზე;

ე) მიმწოდებელმა განმეორებით დაარღვია ხელშეკრულებაზე თანდართული სამუშაოების შესრულების გეგმა-გრაფიკი;

ვ) მიმწოდებლის მიმართ ხელშეკრულებით გათვალისწინებული გეგმა-გრაფიკის დარღვევის გამო მიმწოდებლისთვის ხელშეკრულების მე-12 მუხლის მე-2 პუნქტით დაკისრებული პირაგასამტეხლოს ოდენობამ გადააჭარბა ხელშეკრულების ღირებულების 2%-ს;

ზ) ხელშეკრულების გაფორმების შემდეგ შემსყიდველისათვის ცნობილი გახდა, რომ მიმწოდებელმა ხელშეკრულების დადების მიზნით ჩაიდინა არაკეთილსინდისიერი ქმედება;

თ) ხელშეკრულების ფარგლებში შესასრულებელი სამუშაო სრულად ან ნაწილობრივ გადასცა ქვეკონტრაქტორს;

ი) საქართველოს კანონმდებლობით გათვალისწინებულ სხვა შემთხვევებში.

მუხლი 14. უფლებების გადაცემა

1. ხელშეკრულების არც ერთ მხარეს არა აქვს უფლება, გადასცეს მესამე პირს ხელშეკრულებით განსაზღვრული თავისი უფლებები და მოვალეობები მეორე მხარის წერილობითი თანხმობის გარეშე.

2. ხელშეკრულების ფარგლებში მესამე პირებთან ურთიერთობაში მხარეები მოქმედებენ თავიანთი სახელით, ხარჯებითა და რისკით.

მუხლი 15. ქვეკონტრაქტორ(ებ)ი და მიმწოდებლის პერსონალი

1. დაუშვებელია ქვეკონტრაქტორ(ებ)ს შესასრულებლად გადაეცეს შესასრულებელი სამუშაოების ჯამური მოცულობის 40%-ზე მეტი;

2. ხელშეკრულებით განსაზღვრული სამუშაოს ნაწილის ქვეკონტრაქტორ(ებ)ზე გადაცემით მიმწოდებელი არ თავისუფლდება ხელშეკრულებით ნაკისრი ვალდებულებ(ებ)ისგან და აღნიშნული სამუშაოების შესრულებაზე შემყიდველთან პასუხისმგებელია მიმწოდებელი.

3. მიმწოდებელი ვალდებულია წერილობით აცნობოს შემსყიდველს ხელშეკრულების ფარგლებში, ქვეკონტრაქტორ(ებ)თან ხელშეკრულებ(ებ)ის დადების თაობაზე და მიიღოს მისგან წერილობითი თანხმობა აღნიშნულზე. ამ მიზნით, შემსყიდველს წარედგინება ქვეკონტრაქტორ(ებ)ის მიერ შესასრულებელი სამუშაოების დასახელება ღირებულების მითითებით და გასაფორმებელი ქვეკონტრაქტ(ებ)ის ასლი.

4. მიმწოდებელი ვალდებულია ქვეკონტრაქტორ(ებ)თან დადებული ხელშეკრულებ(ებ)ის ასლ(ებ)ი წარუდგინოს შემსყიდველს, აღნიშნული ხელშეკრულებ(ებ)ის გაფორმებისთანავე, მაგრამ არაუგვიანეს 5 (ხუთი) კალენდარული დღის ვადაში.

მუხლი 16. შეტყობინება

1. ნებისმიერი შეტყობინება, რომელსაც ერთი მხარე, ხელშეკრულების შესაბამისად, უგზავნის მეორე მხარეს, უნდა გაიგზავნოს წერილის, დეპეშის, ოფიციალური ელექტრონული ფოსტის (შემსყიდველის შემთხვევაში info@khashuri.gov.ge) ან ფაქსის სახით, ორიგინალის შემდგომი წარდგენით, ხელშეკრულებაში მითითებულ მეორე მხარის მისამართზე.

2. შეტყობინება ძალაში შედის ადრესატის მიერ მისი მიღების დღეს ან შეტყობინებაში ძალაში შესვლისათვის დადგენილ დღეს იმის მიხედვით, თუ ამ თარიღებიდან რომელი უფრო გვიან დგება.

მუხლი 17. სხვა პირობები

1. ხელშეკრულებაში შესატანი ნებისმიერი ცვლილება ან დამატება უნდა გაფორმდეს მხარეთა შორის წერილობითი შეთანხმების საფუძველზე ხელშეკრულების დანართის გაფორმების გზით. ამ პუნქტის შესაბამისად გაფორმებული ხელშეკრულების დანართი მხარეთა ხელმოწერისთანავე წარმოადგენს ხელშეკრულების განუყოფელ ნაწილს.

2. ნებისმიერი ცვლილება, რომელსაც მოჰყვება ხელშეკრულების ფასის გაზრდა ან შემსყიდველისათვის პირობების გაუარესება, დაუშვებელია, გარდა საქართველოს სამოქალაქო კოდექსის 398-ე მუხლით გათვალისწინებული შემთხვევებისა, რა დროსაც დაუშვებელია თავდაპირველად დადებული ხელშეკრულების ჯამური ღირებულების 10%-ზე მეტი ოდენობით გაზრდა.

3. ხელშეკრულება რეგულირდება საქართველოს კანონმდებლობით.

4. მხარეთა შორის წარმოშობილი სადავო საკითხები წყდება ურთიერთშეთანხმების გზით. მხარეთა მიერ შეთანხმების მიუღწევლობის შემთხვევაში დავა გადაწყდება საქართველოს სასამართლოს მეშვეობით საქართველოს კანონმდებლობის შესაბამისად.

5. ხელშეკრულება შედგენილია ქართულ ენაზე და ინახება ხელმოწერ მხარეებთან

6. ხელშეკრულებასთან დაკავშირებული ნებისმიერი მიმოწერა შესრულებული უნდა იყოს ქართულ ენაზე.

7. მიმწოდებლის სატენდერო წინადადება, ტექნიკური დავალება, იხილეთ ელექტრონულ ტენდერში (NAT190010329) ხარჯთაღრიცხვა, სამუშაოების შესრულების გეგმა-გრაფიკი, ნახაზები თან ერთვის ხელშეკრულებას, რომელიც წარმოადგენს წინამდებარე ხელშეკრულების განუყოფელ ნაწილს.

მუხლი 18. ხელშეკრულების მოქმედების ვადა

ხელშეკრულების მოქმედების ვადა განისაზღვრება ხელშეკრულების ხელმოწერის დღიდან **2019 წლის 30 სექტემბრის ჩათვლით**, გარდა ხელშეკრულებით განსაზღვრული იმ ვალდებულებებისა, რომელთა არსებობაც არ არის დამოკიდებული ხელშეკრულების მოქმედების ვადაზე.

მუხლი 19. მხარეთა ხელმოწერები:

შემსყიდველი:

მიმწოდებელი:

ხაშურის მუნიციპალიტეტის მერი

შპს „აკვედუკი 07“-ის დირექტორი

გიორგი გურასაშვილი

თამაზი დონაძე

ხელშეკრულება N131-ის დანართი N1

**სოფელ ტეზრის საჯარო სკოლაზე შერწყმული სავანისუბნის საჯარო სკოლის და
სოფელ ბეკმის საჯარო სკოლის რეაბილიტაცია**

სოფელ ტეზრის საჯარო სკოლაზე შერწყმული სავანისუბნის საჯარო სკოლის რეაბილიტაცია
სარეაბილიტაციო სამუშაოები

ცხრილი N1

№	სამუშაოების დასახელება	განზ.	რაოდენობა		მასალა		ხელფასი		მექანიზმები და ტრანსპორტი		სულ ჯამი
			ნორმატ. ერთ	სულ	ერთ ფასი	ჯამი	ერთ ფასი	ჯამი	ერთ ფასი	ჯამი	
1	2	3	4	5	6	7	8	9	10	11	12
	დემონტაჟის სამუშაოები										
1	ხის იატაკის დემონტაჟი	მ2		114.40							
	შრომის დანახარჯები	კაც/სთ	0.472	54.00			3.22	173.88			173.88
	სხვა მანქანა	ლარი	0.0301	3.44					3.20	11.008	11.008
2	კარის ბლოკის დემონტაჟი	მ2		12.15							
	შრომის დანახარჯები	კაც/სთ	0.887	10.78			3.22	34.7116			34.7116
	სხვა მანქანა	ლარი	0.0984	1.20					3.20	3.84	3.84
3	კედლებიდან ნაღესის მოხსნა	მ2		259.20							
	შრომის დანახარჯები	კაც/სთ	0.186	48.21			3.22	155.2362			155.2362
	სხვა მანქანა	ლარი	0.0016	0.41					3.20	1.312	1.312
4	ელექტროქსელის სრული დემონტაჟი	მ2		114.40							
	შრომის დანახარჯები	მ2	1	114.40			3.22	368.368			368.368
5	შენობის გასუფთავება სამშენებლო ნაგვისაგან	ტ		12.00							
	შრომის დანახარჯები	კაც/სთ	1.85	22.20			3.22	71.484			71.484
6	სამშენებლო ნაგვის დატვირთვა ხელით ავტოთვიმცლელზე	ტ		12.00							
	შრომის დანახარჯები	კაც/სთ	0.53	6.36			3.22	20.4792			20.4792
7	სამშენებლო ნაგვის გატანა 15 კმ-ზე	ტ		12.00					10.00	120.00	120.00
	სამშენებლო სამუშაოები										
	იატაკები										
1	ბალასტის საფუძველის მოწყობა იატაკის ქვეშ	მ3		137.28							
	შრომის დანახარჯები	კაც/სთ	3.52	483.23			4.20	2029.566			2029.566
	სხვა მანქანა	ლარი	1.06	145.52					3.20	465.664	465.664
	ბალასტი	მ3	1.24	170.23	5.00	851.15					851.15
	სხვა მასალა	ლარი	0.02	2.75	3.20	8.80					8.80
2	საფუძველის მოწყობა იატაკის ქვეშ ქვიშა-ლორღოვანი ნარევით ვიბრაციული სატკეპნით	მ3		11.44							
	შრომის დანახარჯები	კაც/სთ	3.52	40.27			4.20	169.134			169.134
	სხვა მანქანა	ლარი	1.06	12.13					3.20	38.816	38.816
	ქვიშა-ლორღოვანი ნარევი ფრ 10-20მმ	მ3	1.24	14.19	10.00	141.90					141.90
	სხვა მასალა	ლარი	0.02	0.23	3.20	0.736					0.736
3	ორთქლიზოლაცია ერთი ფენა ცელოფანის ფირით /იატაკები/	მ2		114.40							

	შრომის დანახარჯები	კაც/სთ	0.0743	8.50			3.22	27.37			27.37
	სხვა მანქანა	ლარი	0.0035	0.40					3.20	1.28	1.28
	ფიდროსაიზოლაციო ცელოფანი-პარაბარიერი	მ2	1.03	117.83	2.00	235.66					235.66
	სხვა მასალა	ლარი	0.06	6.86	3.20	21.952					21.952
	ჰიდროიზოლაცია რულონური მასალებით	მ2		114.40							
4	შრომის დანახარჯები	კაც/სთ	0.312	35.69			3.22	114.9218			114.9218
	სხვადასხვა მანქანები ნორმით	ლარი	0.0138	1.58					3.20	5.056	5.056
	რუბეროიდი	მ2	1.12	114.40	3.50	400.40					400.40
	ბითუმის მასტიკა	ტ	0.0053	0.61	450.00	274.50					274.50
	საგრუნტი ბითუმის	კგ	0.76	86.94	3.00	260.82					260.82
	სხვადასხვა მასალა ნორმით	ლარი	0.0019	0.22	3.20	0.704					0.704
	ცემენტის მოჭიმვის მოწყობა სისქით 40მმ	მ2		114.40							
5	შრომის დანახარჯები	მ2	1	114.40			5.46	624.624			624.624
	სხვადასხვა მანქანები ნორმით	ლარი	0.0187	2.14					3.20	6.848	6.848
	ცემენტის ხსნარი მ150	მ3	0.0408	4.67	100.00	467.00					467.00
	სხვადასხვა მასალა ნორმით	ლარი	0.0636	7.28	3.20	23.296					23.296
	მაღალხარისხოვანი ლამინირებული პარკეტის იატაკის მოწყობა პლინტუსების გათვალისწინებით	მ2		114.40							
6	შრომის დანახარჯები	კაც/სთ	0.994	113.71			5.46	620.8566			620.8566
	სხვა მანქანა	ლარი	0.0251	2.87					3.20	9.184	9.184
	მაღალხარისხოვანი ლამინირებული პარკეტი	მ2	1.02	116.69	15.00	1750.35					1750.35
	ლამინირებული პლინტუსი	გრძ.მ	1.07	122.41	1.50	183.615					183.615
	სხვა მასალა	ლარი	0.182	20.82	3.20	66.624					66.624
7	ალუმინის პროფილების მოწყობა იატაკის გადასვლის ადგილებში	მ		5.10	15.00	76.50	2.00	10.20			86.70
	კედლები										
	კედლების შეღებვა ცემენტის ხსნარით	მ2		259.20							
1	შრომის დანახარჯები	კაც/სთ	0.74	191.81			5.46	1047.283			1047.283
	ხსნარის ტუმბო მ3/სთ	მანქ/სთ	0.0472	12.23					5.00	61.15	61.15
	სხვა მანქანა	ლარი	0.021	5.44					3.20	17.408	17.408
	ცემენტის ხსნარი 1:3	მ3	0.0187	4.85	100.00	485.00					485.00
	ზადე ბათქაშის უჯრით 20*20სმ	მ2	0.0528	13.69	1.50	20.535					20.535
	სხვა მასალა	ლარი	0.003	0.78	3.20	2.496					2.496
	კედლების შეღებვა წყალემულსიური საღებავით ორჯერ	მ2		259.20							
2	შრომის დანახარჯები	კაც/სთ	0.41	106.27			5.46	580.2342			580.2342
	სხვა მანქანა	ლარი	0.009	2.33					3.20	7.456	7.456
	საღებავი პვა "ბეტეკ პლუსი"	კგ	0.63	163.30	5.00	816.50					816.50
	საფითხნი	კგ	0.51	132.19	0.50	66.095					66.095
	სხვა მასალა	ლარი	0.007	1.81	3.20	5.792					5.792
	ჭერი										
1	შეკიდული ჭერის მოწყობა "ამსტრონგის" ფილებით (ლითონის კარკასზე)	მ2		114.40							
	შრომის დანახარჯები	მ2	1	114.40			5.46	624.624			624.624

	სხვა მანქანა	ლარი	0.045	5.15				3.20	16.48	16.48
	"ამსტრონგის" ფილები ლითონის კარკასით	მ2	1.03	117.83	10.00	1178.3				1178.30
	სხვა მასალა	ლარი	0.552	63.15	3.20	202.08				202.08
	კარბები									
	მ.დ.ფ.-ის კარის ბლოკის მოწყობა	მ2		12.17						
1	შრომითი რესურსი	კაც/სთ	0.914	11.12			5.46	60.7152		60.7152
	მანქანები	ლარი	0.353	4.30					3.20	13.76
	მ.დ.ფ.-ის კარები მოწყობილობით	მ2	1	12.17	107.15	1304.016				1304.016
	სხვა მასალა	ლარი	0.276	3.36	3.20	10.752				10.752
	შიდა მოსაპირკეთებელი სამუშაოები									
1	კარების ფერდულების გალესვა ქვიშა-ცემენტის ხსნარით	გ.მ		29.20						
	შრომითი რესურსი	კაც/სთ	0.49	14.31			5.46	78.1326		78.1326
	ხსნარის ტუმბი 1 მ3/სთ	მანქ/სთ	0.041	1.20					5.00	6.00
	მანქანები	ლარი	0.018	0.53					3.20	1.696
	ქვიშა-ცემენტის ხსნარი	მ3	0.0106	0.31	100.00	31.00				31.00
2	კარის ფერდულების დამუშავება და შეღებვა წყალემულსიის საღებავით	მ2		14.60						
	შრომის დანახარჯი	კაც/სთ	0.658	9.61			4.20	40.362		40.362
	სხვა მანქანა	ლარი	0.01	0.15					3.20	0.48
	ფითხი	კგ	0.79	11.53	0.50	5.765				5.765
	საღებავი წყალემულსიის	კგ	0.63	9.20	5.00	46.00				46.00
	სხვა მასალები	ლარი	0.016	0.23	3.20	0.736				0.736
	სარინელი									
1	გრუნტის დამუშავება ხელით სარინელის მოსაწყობად	მ3		12.92						
	შრომის დანახარჯი 47X1.1X0.25	კაც/სთ	2.224	28.73			4.20	120.666		120.666
	ღორღის საფუძველის მოწყობა სისქით 0.15 მ.	მ2		47						
2	შრომის დანახარჯი	კაც/სთ	0.0719	3.38			4.20	14.196		14.196
	სხვა მანქანა	ლარი	0.0099	0.47					3.20	1.504
	მასალა:									
	ღორღი ფრ 0.4მმ	მ3	0.15	7.05	15.00	105.75				105.75
	სხვა მასალა	ლარი	0.0002	0.01	3.20	0.032				0.032
	ღორღის საფუძველის მოწყობა სისქით 0.05 მ.	მ3		2.35						
3	შრომის დანახარჯი	კაც/სთ	3.52	8.27			4.20	34.734		34.734
	სხვა მანქანა	ლარი	1.06	2.49					3.20	7.968
	მასალა:									
	ღორღი ფრ 10-20 მმ	მ3	1.015	2.39	15.00	35.85				35.85
	სხვა მასალა	ლარი	0.02	0.05	3.20	0.16				0.16
	ბეტონის საფარის მოწყობა მ250 ბეტონისაგან სისქით 0.1 მ.	მ3		4.70						
4	შრომის დანახარჯი	კაც/სთ	2.9	13.63			4.20	57.246		57.246
	მასალა:									
	ბეტონი მ250	მ3	1.015	4.77	100.00	477.00				477.00
	ლითონის შედუღებული ბადე დ=5მმ ბეტონის სამუშაოებისათვის	მ2	პრ	47.00	5.00	235.00				235.00
	სხვა მასალა	ლარი	0.88	4.14	3.20	13.248				13.248

	ბეტონის სარინელის მორკინვა	კვ.მ.		47.00							
5	შრომის დანახარჯი	კაც/სთ	0.126	5.92			4.20	24.864			24.864
	სხვა მანქანა	ლარი	0.0008	0.04					3.20	0.128	0.128
	მასალა:										
	ცემენტი მ400	ტ	0.0006	0.03	250.00	7.50					7.50
6	ბეტონის ბორდიულის მოწყობა	გრძ.მ		47.00							
	შრომის დანახარჯი	კაც/სთ	0.74	34.78			4.20	146.076			146.076
	სხვა მანქანა	ლარი	0.01	0.33					3.20	1.056	1.056
	ბეტონის ბორდიული 30*15*70სმ	გრძ.მ	1.00	47.00	10.00	470.00					470.00
	ბეტონი მ150	მ3	0.059	2.77	100.00	277.00					277.00
	ცემენტის ხსნარი მ100	მ3	0.0006	0.03	100.00	3.00					3.00
	სხვა მასალა	ლარი	0.096	4.51	3.20	14.432					14.432
	გარე კიბის მოწყობის სამუშაოები										
	კიბის ბაქანის მოწყობა არმირებული ბეტონით	კვ.მ		0.120							
	შრომის დანახარჯი	კ/სთ	13.9	1.6680			4.20	7.0056			7.0056
1	ბეტონი მ-250	კვ.მ	1.015	0.122	100.00	12.20					12.20
	არმატურა AIIIØ12	ტ	პრ	0.020	1600.00	32.00					32.00
	ორტოსებრი ძელი N 12	ტ	პრ	0.040	1600.00	64.00					64.00
	კუთხოვანა 100*100*6მმ	ტ	პრ	0.030	2000.00	60.00					60.00
	ფიცარი 40 მმ-ანი	კვ.მ	პრ	3.180	10.00	31.80					31.80
	სხვა მასალები	ლარი	0.62	0.074	3.20	0.2368					0.2368
	ანაკრები ბეტონის კიბის საფეხურების ღირებულება და მონტაჟი	მ		3.150							
2	შრომის დანახარჯი	კ/სთ	1.38	4.347			4.20	18.2574			18.2574
	კიბის საფეხური 120*15**30 სმ დეკორ. შესრულებით	ც	პრ	7.000	35.00	245.00					245.00
	სხვა მანქანა	ლარი	0.059	0.186					3.20	0.5952	0.5952
	სხვა მასალა	მ/სთ	0.003	0.009	3.20	0.0288					0.0288
3	კიბის მოაჯირების მოწყობა ალუმინის პროფილით	მ	პრ	5.400	15.00	81.00	5.00	27.00			108.00
	ჯამი					11104.31		7302.227		798.6892	19205.23
	მასალების ტრანსპორტირების ხარჯები (არაუმეტეს 5%)	%	1								111.0431
	ჯამი										19316.27
	ზედნადები ხარჯები	%	5								965.8135
	ჯამი										20282.08
	გეგმიური დაგროვება	%	5								1014.104
	ჯამი										21296.19

გარე სან კვანძის მშენებლობა

ცხრილი N2

№	სამუშაოების დასახელება	განზ.	რაოდენობა		მასალა		ხელფასი		მექანიზმები და ტრანსპორტი		სულ ჯამი
			ნორმატ	სულ	ერთ ფასი	ჯამი	ერთ ფასი	ჯამი	ერთ ფასი	ჯამი	
1	2	3	4	5	6	7	8	9	10	11	12
1	მიწის დამუშავება ხელით	მ3		3.36							
	შრომის დანახარჯები	კაც/სთ	2.06	6.92			3.22	22.2824			22.2824
2	გრუნტის დატვირთვა ხელით ა/მ	ტ		6.38							
	შრომის დანახარჯები	კაც/სთ	0.53	3.38			3.22	10.8836			10.8836
3	გრუნტის გატანა 5 კმ-ზე	ტ		6.38					10.00	63.80	63.80
4	მონოლითური ბეტონის ლენტური საძირკვლის და ზეპირკვლის მოწყობა B25 ბეტონით	მ3		3.92							
	შრომის დანახარჯები	კაც/სთ	2.86	11.21			4.20	47.082			47.082
	სხვა მანქანა	ლარი	0.76	2.98					3.20	9.536	9.536
	მასალა:										
	ბეტონი B25	მ3	1.02	4.00	100.00	400.00					400.00
	ყალიბის ფარი	მ2	0.803	3.15	10.00	31.50					31.50
	არმატურა AI	ტ		0.18	1600.00	288.00					288.00
	ხის ფიცარი 3x40მმ	მ3	0.0039	0.02	600.00	12.00					12.00
	სხვა მასალა	ლარი	0.13	0.51	3.20	1.632					1.632
5	მონოლითური რკინა ბეტონის სარტყელის მოწყობა მ300 ბეტონით	მ3		0.80							
	შრომის დანახარჯები	კაც/სთ	8.54	6.83			4.20	28.686			28.686
	სხვა მანქანა	ლარი	1.06	0.85					3.20	2.72	2.72
	მასალა:										
	ბეტონი B-25	მ3	1.015	0.81	100.00	81.00					81.00
	ყალიბის ფარი	მ2	1.4	1.12	10.00	11.20					11.20
	არმატურა AI	ტ		0.07	1600.00	112.00					112.00
	ხის ფიცარი 3x40მმ და მეტი	მ3	0.0145	0.01	600.00	6.00					6.00
	ელექტროდი	კგ	2.5	2.00	3.00	6.00					6.00
	სხვა მასალა	ლარი	0.74	0.59	3.20	1.888					1.888
6	კედლების მოწყობა მცირე ზომის ბეტონის ბლოკებით	მ3		10.58							
	შრომის დანახარჯები	კაც/სთ	3.36	35.55			5.46	194.103			194.103
	სხვა მანქანა	ლარი	0.92	9.73					3.20	31.136	31.136
	მასალა:										
	ცემენტის ხსნარი მ50	მ3	0.11	1.16	100.00	116.00					116.00
	მცირე ზომის ბეტონის ბლოკები 39*19*19სმ	ცალი	65.346	691.36	1.00	691.36					691.36
7	სხვა მასალა	ლარი	0.16	1.69	3.20	5.408					5.408
	ლორდის საფუძველის მოწყობა იატაკის ქვეშ	მ3		1.22							
	შრომის დანახარჯები	კაც/სთ	3.52	4.29			4.20	18.018			18.018
	სხვა მანქანა	ლარი	1.06	1.29					3.20	4.128	4.128
	მასალა:										
	ლორდი	მ3	1.24	1.51	15.00	22.65					22.65
8	სხვა მასალა	ლარი	0.02	0.02	3.20	0.064					0.064
	ბეტონის საფუძველის მოწყობა მ200 ბეტონით	მ3		1.22							
	შრომის დანახარჯები	კაც/სთ	2.9	3.54			4.20	14.868			14.868
	მასალა:										
	ბეტონი მ200	მ3	1.02	1.24	100.00	124.00					124.00
9	სხვა მასალა	ლარი	0.88	1.07	3.20	3.424					3.424
	ცემენტის მოჭიმვის მოწყობა სისქით 30მმ	მ2		9.00							
	შრომის დანახარჯები	მ2	1	9.00			5.46	49.14			49.14
	სხვა მანქანა	ლარი	0.0141	0.13					3.20	0.416	0.416

	მასალა:										
	ცემენტის ხსნარი მ150	მ3	0.0306	0.28	100.00	28.00					28.00
	სხვა მასალა	ლარი	0.0636	0.57	3.20	1.824					1.824
10	იატაკის დაგება მეტლახის ფილებით	მ2		9.00							
	შრომის დანახარჯები	კაც/სთ	1.08	9.72			5.46	53.0712			53.0712
	სხვა მანქანა	ლარი	0.0452	0.41					3.20	1.312	1.312
	მასალა:										
	ცემენტის ხსნარი მ100	მ3	0.0223	0.20	100.00	20.00					20.00
	მეტლახის ფილები	მ2	1.02	9.18	12.00	110.16					110.16
	სხვა მასალა	ლარი	0.0466	0.42	3.20	1.344					1.344
11	კედლების და ტიხრების შეღებვა ცემენტის ხსნარით	მ2		110.64							
	შრომის დანახარჯები	კაც/სთ	0.74	81.87			5.46	447.0102			447.0102
	ხსნარის ტუმბო 1მ3/სთ	მანქ/სთ	0.0472	5.22					5.00	26.10	26.10
	სხვა მანქანა	ლარი	0.021	2.32					3.20	7.424	7.424
	ცემენტის ხსნარი 1:3	მ3	0.0187	2.07	100.00	207.00					207.00
	ბადე ბათქაშის უჯრით 20*20სმ	მ2	0.0528	5.84	5.00	29.20					29.20
	სხვა მასალა	ლარი	0.003	0.33	3.20	1.056					1.056
12	კედლების მოპირკეთება მოჭიქული ფილებით წებოცემენტზე	მ2		64.48							
	შრომის დანახარჯები	კაც/სთ	1.7	109.62			5.46	598.5252			598.5252
	სხვადასხვა მანქანები ნორმით	ლარი	0.02	1.29					3.20	4.128	4.128
	წებოცემენტი	კგ	5	322.40	0.50	161.20					161.20
	მოჭიქული ფილები	მ2	1	64.48	12.00	773.76					773.76
	სხვადასხვა მასალა ნორმით	ლარი	0.007	0.45	3.20	1.44					1.44
13	სახურავის ხის სანივნივე სისტემის მოწყობა	მ3		0.6800							
	შრომითი დანახარჯი	კაც/სთ	23.8000	16.1840			5.46	88.36464			88.36464
	მანქანები	ლარი	2.1000	1.4280					3.20	4.5696	4.5696
	დახერხილი ხე-ტყე	მ3	1.0500	0.7140	600.00	428.40					428.40
	სამაგრი დეტალები (ჩანგალი)	ცალი	პრ	185.0000	1.50	277.50					277.50
	სამშენებლო ლურსმანი	კ/გ	7.2000	4.8960	2.50	12.24					12.24
	სხვა მასალა	ლარი	0.2000	0.1360	3.20	0.4352					0.4352
14	გადახურვის მოწყობა ფერადი მეტალოკრამიტით სისქით 0,5 მმ მოლარტყვით	100 კვმ		0.1600							
	შრომითი დანახარჯი	კაც/სთ	43.9000	7.0240			5.46	38.35104			38.35104
	მანქანები	ლარი	3.5000	0.5600					3.20	1.792	1.792
	ფერადი მეტალოკრამიტი სისქე 0,5მმ	კვმ	115.0000	18.4000	13.00	239.20					239.20
	ფერადი გალვანიზირებული ფურცლოვანი თუნუქი სისქე 0,5მმ	ტონა	0.0300	0.0048	3000.00	14.40					14.40
	სამშენებლო ნაჭედი	კგ	15.0000	2.4000	5.00	12.00					12.00
	შურუპი	კგ	10.6000	1.6960	0.15	0.2544					0.2544
	სხვა მასალა	ლარი	8.1600	1.3056	3.20	4.17792					4.17792
15	სახურავის ნაშვერის შეფიცვის მოწყობა ფიცრებით სისქით 25 მმ	100 კვმ		0.0210							
	შრომითი დანახარჯი	კაც/სთ	40.6000	0.8526			5.46	4.655196			4.655196
	მანქანები	ლარი	3.2000	0.0672					3.20	0.21504	0.21504
	ფიცარი გაშალაშინებული სისქით 25 მმ	კუბმ	2.6200	0.0550	800.00	44.00					44.00
	სხვა მასალა	ლარი	2.6900	0.0565	3.20	0.1808					0.1808
16	ჭერზე ლამფის გაკვრა	მ2		9.00							
	შრომის დანახარჯი	კ/სთ	0.406	3.65			5.46	19.929			19.929
	ლამფა სისქით 22 მმ მე-3 ხ.	კბ/მ	პრ	0.088	80.00	7.04					7.04
	სხვა მასალები	ლარი	0.0269	0.24	3.20	0.768					0.768
17	შეკიდული ჭერის მოწყობა "ამსტრონგის" ფილებით (ლითონის კარკასზე)	მ2		9.00							

	შრომის დანახარჯები	მ2	1	9.00			5.46	49.14			49.14
	სხვა მანქანა	ლარი	0.045	0.41					3.20	1.312	1.312
	"ამსტრონგის" ფილები ლითონის კარკასით	მ2	1.03	9.27	10.00	92.70					92.70
	სხვა მასალა	ლარი	0.552	4.97	3.20	15.904					15.904
18	ფასადის კედლების შეღებვა	მ2		40.00							
	შრომის დანახარჯები	კაც/სთ	0.3	12.00			5.46	65.52			65.52
	სხვა მანქანა	ლარი	0.0016	0.06					3.20	0.192	0.192
	მასალა:										
	საღებავი	კგ	0.45	18.00	5.00	90.00					90.00
	სხვა მასალა	ლარი	0.0013	0.05	3.20	0.16					0.16
19	მეტალოპლასტმასის კარი- ფანჯრების მოწყობა	მ2		8.16							
	შრომის დანახარჯი	კაც/სთ	2.72	22.20			5.46	121.212			121.212
	სხვა მანქანა	ლარი	0.0767	0.63					3.20	2.016	2.016
	მეტალოპლასტმასის კარი	მ2	1	7.56	140.00	1058.40					1058.40
	მეტალოპლასტმასის ფანჯარა	მ2	1	0.60	130.00	78.00					78.00
20	საკანალიზაციო გარე ქსელისთვის და სეპტიკისათვის გრუნტის დამუშავება ტრანშეაში ექსკავატორით	1000კ.მ		0.017							
	–შრომის დანახარჯი	კ/სთ	9.96	0.2			4.20	0.84			0.84
	ექსკავატორი პნევმოთვლიან სელაზე 0.15 კუბ.მ	მ-სთ	22.3	0.38					700.00	266.00	266.00
21	საკანალიზაციო ჭეხის მოწყობა ანაკრები კონსტრუქციებით (სეპტიკი)	ც		5							
	–შრომის დანახარჯი	კაც-სთ	17.3	87			4.20	365.40			365.40
	–მანქანები	ლარი	2.4	12.00					3.20	38.40	38.40
	–ბეტონი მ200	კ.მ	0.1	0.50	100.00	50.00					50.00
	–ჭის რგოლი დ=1000 მმ; სიმაღლით 1 მ	ც	პრ	4	120.00	480.00					480.00
	–ჭის რგოლი დ=1000 მმ; სიმაღლით 0.7 მ	ც	პრ	3	100.00	300.00					300.00
	–თუჯის ლკ. რ/ზ ფილაში 1.2X1.2X0.15მ	ც	პრ	2	240.00	480.00					480.00
	–თუჯის ლკ. რ/ზ ფილაში 1X1X0.15მ	ც	პრ	3	200.00	600.00					600.00
	– რ/ზ ფილა 1.2X1.2X0.22მ	ც	პრ	4.000	120.00	480.00					480.00
	საკანალიზაციო მილი Ф100მმ	მ	პრ	1	10.00	10.00					10.00
	ღორღი მ400 ფრ.40-70მმ	მ3	პრ	0.30	15.00	4.50					4.50
	ჰიდროიზოლაცია	კგ	პრ	10	12.00	120.00					120.00
	სარინელი და მისასვლელი ბილიკი										
1	გრუნტის დამუშავება ხელით სარინელის მოსაწყობად	მ3		8.08							
	შრომის დანახარჯი 29.4X1.1X0.25	კაც/სთ	2.224	17.97			4.20	75.474			75.474
2	ღორღის საფუძველის მოწყობა სისქით 0.15 მ.	მ2		29.4							
	შრომის დანახარჯი	კაც/სთ	0.0719	2.11			4.20	8.862			8.862
	სხვა მანქანა	ლარი	0.0099	0.29					3.20	0.928	0.928
	მასალა:										
	ღორღი ფრ 0.4მმ	მ3	0.15	4.41	15.00	66.15					66.15
	სხვა მასალა	ლარი	0.0002	0.01	3.20	0.032					0.032
3	ღორღის საფუძველის მოწყობა სისქით 0.05 მ.	მ3		1.47							
	შრომის დანახარჯი	კაც/სთ	3.52	5.17			4.20	21.714			21.714
	სხვა მანქანა	ლარი	1.06	1.56					3.20	4.992	4.992
	მასალა:										
	ღორღი ფრ 10-20 მმ	მ3	1.015	1.49	15.00	22.35					22.35
	სხვა მასალა	ლარი	0.02	0.03	3.20	0.096					0.096

4	ბეტონის საფარის მოწყობა მ250 ბეტონისაგან სისქით 0.1 მ.	მ3		2.94						
	შრომის დანახარჯი	კაც/სთ	2.9	8.53			4.20	35.826		35.826
	მასალა:									
	ბეტონი მ250	მ3	1.015	2.98	100.00	298.00				298.00
	ლითონის შედუღებული ბადე დ=5მმ ბეტონის სამუშაოებისათვის	მ2	პრ	29.40	5.00	147.00				147.00
5	სხვა მასალა	ლარი	0.88	2.59	3.20	8.288				8.288
	ბეტონის სარინგელის მორეცხვა	კვ.მ.		29.40						
	შრომის დანახარჯი	კაც/სთ	0.126	3.70			4.20	15.54		15.54
	სხვა მანქანა	ლარი	0.0008	0.02					3.20	0.064
	მასალა:									
6	ცემენტი მ400	ტ	0.0006	0.02	250.00	5.00				5.00
	ბეტონის ბორდიულის მოწყობა	გრძ.მ		44.40						
	შრომის დანახარჯი	კაც/სთ	0.74	32.86			4.20	138.012		138.012
	სხვა მანქანა	ლარი	0.01	0.32					3.20	1.024
	ბეტონის ბორდიული 30*15*70სმ	გრძ.მ	1.00	44.40	10.00	444.00				444.00
	ბეტონი მ150	მ3	0.059	2.62	100.00	262.00				262.00
	ცემენტის ხსნარი მ100	მ3	0.0006	0.03	100.00	3.00				3.00
	სხვა მასალა	ლარი	0.096	4.26	3.20	13.632				13.632
	ჯამი					9418.918		2532.509		472.2046
	მასალების ტრანსპორტირების ხარჯები (არაუმეტეს 5%)	%	1							94.18918
	ჯამი									12517.82
	ზედნადები ხარჯები	%	5							625.8911
	ჯამი									13143.71
	გეგმიური დაგროვება	%	5							657.1856
	ჯამი									13800.90

№	სამუშაოების დასახელება	განზ.	რაოდენობა		მასალა		ხელფასი		მექანიზმები და ტრანსპორტი		სულ ჯამი
			ნორმატ. ერთ	სულ	ერთ ფასი	ჯამი	ერთ ფასი	ჯამი	ერთ. ფასი	ჯამი	
1	2	3	4	5	6	7	8	9	10	11	12
	წყალსადენი და კანალიზაცია										
1	პლასტმასის წყალსადენის მილი დ=20მმ-მდე	გრძ.მ		50.00							
	შრომის დანახარჯები	კაც/სთ	1.35	67.50			3.22	217.35			217.35
	სხვა მანქანა	ლარი	0.0314	1.57					3.20	5.024	5.024
	მასალა:										
	პლასტმასის მილი დ=20მმ	გრძ.მ	1	50.00	1.00	50.00					50.00
	სხვა მასალა	ლარი	0.0652	3.26	3.20	10.432					10.432
2	ვენტილი, კუთხოვანა, მუხლი დ=20მმ	ცალი		22.00							
	შრომის დანახარჯები	კაც/სთ	1.51	33.22			4.20	139.524			139.524
	სხვა მანქანა	ლარი	0.13	2.86					3.20	9.152	9.152
	ვენტილი დ=20მმ	ცალი		22.00	10.00	220.00					220.00
	კუთხოვანა დ=20მმ	ცალი		2.00	2.00	4.00					4.00
	მუხლი დ=20მმ	ცალი		4.00	3.00	12.00					12.00
	სხვა მასალა	ლარი	0.07	1.54	3.20	4.928					4.928
	სამკაპი 20/20	ცალი		50.00	2.00	100.00					100.00
3	კანალიზაციის პლასტმასის მილი დ=50მმ	გრძ.მ		14.00							
	შრომის დანახარჯები	კაც/სთ	0.609	8.53			3.22	27.4666			27.4666
	სხვა მანქანა	ლარი	0.0021	0.03					3.20	0.096	0.096
	მილი დ=50მმ	გრძ.მ	0.998	13.97	5.00	69.85					69.85
	სამაგრი	კგ	0.14	1.96	3.00	5.88					5.88
	სხვა მასალა	ლარი	0.156	2.18	3.20	6.976					6.976
	კანალიზაციის მილის მუხლი დ=50მმ	ცალი		25.00	4.00	100.00					100.00
4	კანალიზაციის სქელკედლიანი პლასტმასის მილი დ=100მმ	გრძ.მ		30.00							
	შრომის დანახარჯები	კაც/სთ	0.583	17.49			3.22	56.3178			56.3178
	სხვა მანქანა	ლარი	0.0046	0.14					3.20	0.448	0.448
	სქელკედლიანი მილი დ=100მმ	გრძ.მ	0.998	29.94	10.00	299.40					299.40
	სამაგრი	კგ	0.235	7.05	3.00	21.15					21.15
	სხვა მასალა	ლარი	0.208	6.24	3.20	19.968					19.968
	ფასონური ნაწილები	ცალი		12.00	3.00	36.00					36.00
5	ხელსაბანი ნიჟარის მოწყობა	კომპლ		2.00							
	შრომის დანახარჯები	კომპლ	1	2.00			5.46	10.92			10.92
	სხვა მანქანა	ლარი	0.07	0.14					3.20	0.448	0.448
	ხელსაბანი	კომპლ	1	4.00	100.00	400.00					400.00
	სხვა მასალა	ლარი	0.37	0.74	3.20	2.368					2.368
6	შემრევის მოწყობა ხელსაბანისათვის	ცალი		2.00							
	შრომის დანახარჯები	კაც/სთ	0.82	1.64			4.20	6.888			6.888
	სხვა მანქანა	ლარი	0.01	0.02					3.20	0.064	0.064
	შემრევი	ცალი	1	2.00	40.00	80.00					80.00
	სხვა მასალა	ლარი	0.07	0.14	3.20	0.448					0.448
7	უნიტაზის მოწყობა	კომპლ		2.00							
	შრომის დანახარჯები	კომპლ	1	2.00			5.46	10.92			10.92
	სხვა მანქანა	ლარი	0.13	0.26					3.20	0.832	0.832
	უნიტაზი	კომპლ	1	2.00	100.00	200.00					200.00
	სხვა მასალა	ლარი	0.94	1.88	3.20	6.016					6.016
8	ტრაპი ნიკელის დ=50მმ სიფონით	კომპლ		2.00							
	შრომის დანახარჯები	კომპლ	1	2.00			5.46	10.92			10.92
	სხვა მანქანა	ლარი	0.02	0.04					3.20	0.128	0.128
	ტრაპი ნიკელის დ=50მმ	კომპლ	1	2.00	10.00	20.00					20.00
	სხვა მასალა	ლარი	0.11	0.22	3.20	0.704					0.704

	ჯამი					1670.12		480.3064		16.192	2166.618
	მასალების ტრანსპორტირების ხარჯები (არაუმეტეს 5%)	%	1								16.7012
	ჯამი										2183.32
	ზედნადები ხარჯები	%	5								109.166
	ჯამი										2292.486
	გეგმიური დაგროვება	%	5								114.6243
	ჯამი										2407.11

№	სამუშაოების დასახელება	განზ.	რაოდენობა		მასალა		ხელფასი		მექანიზმები და ტრანსპორტი		სულ ჯამი
			ნორმატ. ერთ	სულ	ერთ ფასი	ჯამი	ერთ ფასი	ჯამი	ერთ. ფასი	ჯამი	
1	2	3	4	5	6	7	8	9	10	11	12
	1. ელექტროსამონტაჟო სამუშაოები										
1	ავტომატური გამომრთველი 32ა-იანი, 1 ფაზა	ცალი		1.00							
	შრომის დანახარჯები	კაც/სთ	1	1.00			4.20	4.20			4.20
	სხვა მანქანა	ლარი	0.05	0.05					3.20	0.16	0.16
	ავტომატური გამომრთველი	ცალი	1	1.00	10.00	10.00					10.00
	სხვა მასალა	ლარი	1.07	1.07	3.50	3.745					3.745
2	ლუმინესცენტური სანათი ოთხნათურიანი 4X18ვტ	ცალი		10.00							
	შრომის დანახარჯები	კაც/სთ	1.54	15.40			4.20	64.68			64.68
	სხვა მანქანა	ლარი	0.29	2.90					3.20	9.28	9.28
	სანათი ლუმინესცენტური	ცალი	1	10.00	30.00	300.00					300.00
	სხვა მასალა	ლარი	0.58	5.80	3.20	18.56					18.56
3	ჰალოგენსანათი	ცალი		4.00							
	შრომის დანახარჯები	კაც/სთ	0.610	2.44			4.20	10.248			10.248
	სხვა მანქანა	ლარი	0.245	0.98					3.20	3.136	3.136
	მასალა:										
	ჰალოგენსანათი	ცალი	1	4.00	40.00	160.00					160.00
	სხვა მასალა	ლარი	0.337	1.35	3.20	4.32					4.32
4	საშტეფსელო როზეტი მესამე დამამიწებელი კონტაქტით 220ვ	ცალი		12.00							
	შრომის დანახარჯები	კაც/სთ	0.34	4.08			4.20	17.136			17.136
	სხვა მანქანა	ლარი	0.013	0.16					3.20	0.512	0.512
	საშტეფსელო როზეტი მესამე დამამიწებელი კონტაქტით	ცალი	1	12.00	5.00	60.00					60.00
	სხვა მასალა	ლარი	0.094	1.13	3.20	3.616					3.616
5	ერთპოლუსიანი გამომრთველი 220ვ ძაბვაზე ერთკლავიანი	ცალი		8.00							
	შრომის დანახარჯები	კაც/სთ	0.68	5.44			4.20	22.848			22.848
	სხვა მანქანა	ლარი	0.011	0.09					3.20	0.288	0.288
	გამომრთველი	ცალი	1	8.00	5.00	40.00					40.00
	სხვა მასალა	ლარი	0.103	0.82	3.20	2.624					2.624
6	სპილენძის კაბელის მონტაჟი ნალესის ქვეშ	გრძ.მ		140.00							
	შრომის დანახარჯები	კაც/სთ	0.13	18.20			3.22	58.604			58.604
	სხვა მანქანა	ლარი	0.0371	5.19					3.20	16.608	16.608
	სპილენძის კაბელი კვეთით 3X1,5მმ2	გრძ.მ	1	80.00	2.00	160.00					160.00
	სპილენძის კაბელი კვეთით 3X2,5მმ2	გრძ.მ	1	60.00	3.00	180.00					180.00
	სხვა მასალა	ლარი	0.0144	2.02	3.20	6.464					6.464
7	სპილენძის ძარღვიანი ორმაგიზოლიაციანი კაბელის გატარება მიწებში	გრძ.მ		90.00							
	შრომის დანახარჯები	კაც/სთ	0.11	9.90			3.22	31.878			31.878
	სხვა მანქანა	ლარი	0.0027	0.24					3.20	0.768	0.768
	კაბელი სპილენძის ძარღვით კვეთით 3X1,5მმ2	გრძ.მ		50.00	2.00	100.00					100.00

	კაბელი სპილენძის მარდვით კვეთით 3X2,5მმ2	გრძ.მ		40.00	3.00	120.00					120.00
	სხვა მასალა	ლარი	0.0349	3.14	3.20	10.048					10.048
8	გამანაწილებელი კოლოფი	ცალი		16.00	1.00	16.00	1.00	16.00			32.00
	ჯამი					1195.377		225.594		30.752	1451.723
	მასალების ტრანსპორტირების ხარჯები (არაუმეტეს 5%)	%	1								11.95377
	ჯამი										1463.677
	ზედნადები ხარჯები მონტაჟის ღირებულებაზე	%	5								11.2797
	ჯამი										1474.956
	გეგმიური დაგროვება	%	5								73.74782
	ჯამი										1548.704

№	სამუშაოების დასახელება	განზ.	რაოდენობა		მასალა		ხელფასი		მექანიზმები და ტრანსპორტი		ჯამი
			ნორმატ. ერთ	სულ	ერთ ფასი	ჯამი	ერთ ფასი	ჯამი	ერთ. ფასი	ჯამი	
1	2	3	4	5	6	7	8	9	10	11	12
1	გათბობის ქვაბის მონტაჟი გაზობრივ საწვავზე	კომპ.		1.00							
	შრომითი დანახარჯი	კაც/სთ	62.1690	62.17			4.20	261.114			261.114
	მანქანები	ლარი	1.2700	1.27					3.20	4.064	4.064
	გათბობის ქვაბი 24კვტ	კომპ.	1.0000	1.00	1500.00	1500.00					1500.00
	სხვადასხვა მასალა	ლარი	1.1200	1.12	3.20	3.584					3.584
2	ტუმბოს დამონტაჟება	კომპ.		1.00							
	შრომითი დანახარჯი	კაც/სთ	15.3000	15.30			4.20	64.26			64.26
	მანქანები	ლარი	0.4500	0.45					3.20	1.44	1.44
	წყლის ტუმბო	კომპ.		1.00	200.00	200.00					200.00
	სხვადასხვა მასალა	ლარი	1.1200	1.12	3.20	3.584					3.584
3	მილსადენებისთვის ხერელების გატეხვა	100 ცალი		6.00							
	შრომითი დანახარჯი	კაც/სთ	21.3900	128.34			4.20	539.028			539.028
	მანქანები	ლარი	0.1840	1.10					3.20	3.52	3.52
4	გათბობის მიღების გაყვანა დიამეტრით - 32 მმ	გრ.მ		121.00							
	შრომითი დანახარჯი	კაც/სთ	0.4000	48.40			4.20	203.28			203.28
	მანქანები	ლარი	0.0150	1.82					3.20	5.824	5.824
	პლასტმასის მილი ფ20 მმ	გრ.მ		7.00	2.00	14.00					14.00
	პლასტმასის მილი ფ25 მმ	გრ.მ		96.00	3.00	288.00					288.00
	პლასტმასის მილი ფ32 მმ	გრ.მ		18.00	4.00	72.00					72.00
	ფიტინგები და მუხლები ფ20დან 25 მმ-მდე	ცალი		18.00	3.00	54.00					54.00
	სხვადასხვა მასალა	ლარი	0.0149	1.80	3.20	5.76					5.76
5	რადიატორების დაყენება *რადიატორი პანელური ფოლადის სიმაღლით 60 სმ სიგანით 100სმ	ცალი		7.00							
	შრომითი დანახარჯი	კაც/სთ	0.9400	6.58			4.20	27.636			27.636
	მანქანები	ლარი	0.0100	0.07					3.20	0.224	0.224
	რადიატორი პანელური ფოლადის (PKKP-22) სიმაღლით 60 სმ სიგანით 7 მეტრი	ცალი		7.00	160.00	1120.00					1120.00
	სხვადასხვა მასალა	ლარი	0.0480	0.34	3.20	1.088					1.088
6	მილსადენებზე ჩამკეტი არმატურის დაყენება	ცალი		15.00							
	შრომითი დანახარჯი	კაც/სთ	0.2400	3.60			4.20	15.12			15.12
	მანქანები	ლარი	0.1500	2.25					3.20	7.20	7.20
	ვენტილი რადიატორის	ცალი		7.00	10.00	70.00					70.00
	უკუ ვენტილი რადიატორის	ცალი		7.00	10.00	70.00					70.00
	ვენტილი ფ32 მმ	ცალი		1.00	30.00	30.00					30.00

	სხვადასხვა მასალა	ლარი	0.0700	1.05	3.20	3.36					3.36
7	მილსადენების ჰიდრაულიკური გამოცდა	გრ.მ		121.00							
	შრომითი დანახარჯი	კაც/სთ	0.0600	7.26			3.22	23.3772			23.3772
	წყალი	კუბმ	0.0100	1.21	1.00	1.21					1.21
	სხვადასხვა მასალა	ლარი	0.0011	0.13	3.20	0.416					0.416
	ჯამი					3437.002		1133.815		22.272	4593.089
	მათ შორის დანადგარების და მოწყობილობების მონტაჟი										2038.046
	შიდა სანტექნიკური სამუშაოები										2555.043
	მასალების ტრანსპორტირების ხარჯები (არაუმეტეს 5%)	%	1								34.37002
	ჯამი										4627.459
	ზედნადები ხარჯები დანადგარების და მოწყობილობების მონტაჟზე	%	5								101.9023
	ზედნადები ხარჯები შიდა სანტექნიკურ სამუშაოებზე	%	5								127.75216
	ჯამი										4857.114
	გეგმიური დაგროვება	%	5								242.85568
	ჯამი										5099.969

№	სამუშაოების დასახელება	განზ.	რაოდენობა		მასალა		ხელფასი		მექანიზმები და ტრანსპორტი		ჯამი
			ნორმა ტ. ერთ	სულ	ერთ ფასი	ჯამი	ერთ ფასი	ჯამი	ერთ. ფასი	ჯამი	
1	2	3	4	5	6	7	8	9	10	11	12
1	III კატეგორიის გრუნტის დამუშავება ხელით	მ3		14							
1.1	შრომის დანახარჯი	კაც/სთ	2.06	28.84			4.20	121.128			121.128
2	ზედმეტი გრუნტის გატანა საშუალოდ 5-კმ-ზე	ტ		8.0					10.00	80.00	80.00
3	ქვიშის ბაღის მოწყობა მიღების გარშემო	მ3		5.3							
3.1	შრომითი რესურსები	კაც/სთ	1.8	9.45			4.20	39.69			39.69
3.2	რესურსები										
3.3	ქვიშა	მ3	1.1	5.775	20.00	115.50					115.50
4	პოლიეთილენის მილის მონტაჟი დ-25მმ-მდე PN-12,5 და შეკრა არსებულ ქსელში	მ		35.0							
4.1	შრომის დანახარჯი	კაც/სთ	0.119	4.17			3.22	13.4274			13.4274
4.2	მანქანები	ლარი	0.0675	2.363					3.20	7.5616	7.5616
4.3	რესურსები										
5	მილი PN-12,5	მ	1.01	35.35	2.00	70.70					70.70
5.1	სხვა მასალა	ლარი	0.00216	0.076	3.20	0.2432					0.2432
6	ტრანშეის შევსება ბალასტით ბუვლოზერით დატყეპვით	მ3		6.0							
6.1	ბუვლოზერი 80ცხ.ბ.	მ/სთ	0.00921	0.1					120.00	12.00	12.00
6.2	რესურსები										
6.3	ბალასტი	მ3	1.1	6.6	5.00	33.00					33.00
7	მონოლითური რ/ბ ავზის სათავსოს მოწყობა ბ-25 (1.5*1.05*1.0;)	100 მ3		0.0100							
7.1	შრომითი რესურსები	კაც/სთ	844	8.44			4.20	35.448			35.448
7.2	სხვა მანქანები	ლარი	110	1.10					3.20	3.52	3.52
7.3	რ ე ს უ რ ს ე ბ ი										
7.4	არმატურა ა-I კლასის	ტ		0.010	1600.00	16.00					16.00
7.5	არმატურა ა-III კლასის	ტ		0.010	1600.00	16.00					16.00
7.6	ბეტონი ბ-25	მ3	101.5	1.02	100.00	102.00					102.00
7.7	ხის ფარი 25-მმ	მ2	184	1.840	10.00	18.40					18.40
7.8	ხის მასალა 40-60 მმ	მ3	0.34	0.003	600.00	1.80					1.80
7.9	ხის ფარი	მ3	3.91	0.039	600.00	23.40					23.40
8	ელექტროდი	კბ	100	1.00	3.00	3.00					3.00
8.1	სხვა მასალები	ლარი	46	0.46	3.2	1.472					1.472
9	500 ლიტრი ტევალოზის პლასტმასის წყალსამარაგო ავზის მონტაჟი ელ.ტუმბოთი (ტვინით) ტივტივა ჩამკეტით, მილგაყვანილობის მონტაჟით	კომ		1.00	400.00	400.00	50.00	50.00			450.00
10	ავზის შეფუთვა მინერალური ბამბით 5სმ	მ3		0.520							
10.1	შრომის დანახარჯი	კაც/სთ	7.9	4.11			4.20	17.262			17.262
10.2	მანქანები	ლარი	0.15	0.078					3.20	0.2496	0.2496
10.3	რესურსები										
10.4	მინაბამბა	მ3	1.03	0.54	100.00	54.00					54.00
10.5	მაკუთული	კბ	3.99	2.07	3.00	6.21					6.21
10.6	სხვა მასალა	ლარი	1.06	0.55	3.20	1.76					1.76
11	ავზის შეფუთვა თუნუქით	100 მ2		0.100							
11.1	შრომის დანახარჯი	კაც/სთ	118	11.80			4.20	49.56			49.56
11.2	მანქანები	ლარი	1.24	0.124					3.20	0.3968	0.3968
11.3	რესურსები										

11.4	თუნუქი	მ2	122	12.20	12.00	146.40					146.40
11.5	მავთული	კბ	3.99	0.40	3.00	1.20					1.20
11.6	სხვა მასალა	ლარი	1.06	0.11	3.20	0.352					0.352
	ჯამი					1011.4372		326.5154		103.728	1441.6806
	მასალების ტრანსპორტირების ხარჯები (არაუმეტეს 5%)	%	1								10.114372
	ჯამი										1451.795
	ზედნადები ხარჯები	%	5								72.5897486
	ჯამი										1524.38472
	გეგმიური დაგროვება	%	5								76.219236
	ჯამი										1600.604

№	სამუშაოების დასახელება	ღირებულება (ლარი)
1	სარეაბილიტაციო სამუშაოები	21 296.18813
2	გარე სან კვანძის მშენებლობა	13 800.89834
3	სანტექნიკური სამუშაოები	2 407.109859
4	ელ.სამონტაჟო სამუშაოები	1 548.704294
5	გათბობა	5 099.969364
6	გარე წყალსადენი	1 600.603957
	ჯამი:	45 753.47394
	გაუთვალისწინებელი ხარჯი 5%	2 287.673697
	ჯამი:	48 041.14763
	დღგ 18%	8 647.406574
	სულ ჯამი (დღგ-ს გათვალისწინებით):	56 688.55421

შენიშვნა

* აღნიშნული თანხის გამოყენება მოხდება მხოლოდ დამკვეთის (შემსყიდველის) ნებართვით, მისივე ინიციატივით და/ან მიმწოდებლის მიერ დასაბუთებული და არგუმენტირებული წინადადების განხილვისა და შეთანხმების საფუძველზე დამკვეთის (შემსყიდველის) სათანადო გადაწყვეტილების მიღების შემდეგ.

№	სამუშაოების დასახელება	განზ. ერთ	რაოდენობა		მასალა		ხელფასი		მექანიზმები და ტრანსპორტი		ჯამი
			ნორმ. ერთ	სულ	ერთ. ფასი	ჯამი	ერთ. ფასი	სულ	ერთ. ფასი	სულ	
1	2	3	4	5	6	7	8	9	10	11	12
	დასაშლელი კონსტრუქციები										
1	არსებული კარის ზლოვის დემონტაჟი და დასაწყობება	მ2		52.87							
	შრომითი რესურსი	კაც/სთ	0.887	46.90			3.22	151.018			151.018
	მანქანები	ლარი	0.0984	5.20					3.20	16.64	16.64
	კარები										
1	მ.დ.ფ.-ის კარის ზლოვის მოწყობა	მ2		52.87							
	შრომითი რესურსი	კაც/სთ	0.914	48.32			5.46	263.8272			263.8272
	მანქანები	ლარი	0.353	18.66					3.20	59.712	59.712
	მ.დ.ფ.-ის კარები მოწყობილობით	მ2	1	52.87	107.15	5665.021					5665.021
	სხვა მასალა	ლარი	0.276	14.59	3.2	46.688					46.688
	შიდა მოსაპირკეთებელი სამუშაოები										
1	კარების ფერდულების გალესვა ქვიშა-ცემენტის ხსნარით	გ.მ		124.90							
	შრომითი რესურსი	კაც/სთ	0.49	61.20			5.46	334.152			334.152
	ხსნარის ტუმბი 1 მ3/სთ	მანქ/სთ	0.041	5.12					5.00	25.60	25.60
	მანქანები	ლარი	0.018	2.25					3.20	7.20	7.20
	ქვიშა-ცემენტის ხსნარი	მ3	0.0106	1.32	100.00	132.00					132.00
2	კარის ფერდულების დამუშავება და შეღებვა წყალემულსიის საღებავით	მ2		62.45							
	შრომის დანახარჯი	კაც/სთ	0.658	41.09			5.46	224.3514			224.3514
	სხვა მანქანა	ლარი	0.01	0.62					3.20	1.984	1.984
	ფითხი	კგ	0.79	49.34	0.50	24.67					24.67
	საღებავი წყალემულსიის	კგ	0.63	39.34	5.00	196.70					196.70
	სხვა მასალები	ლარი	0.016	1.00	3.20	3.20					3.20
	სარინელი										
1	გრუნტის დამუშავება ხელით სარინელის მოსაწყობად	მ3		19.52							
	შრომის დანახარჯი 71X1.1X0.25	კაც/სთ	2.224	43.41			4.20	182.322			182.322
	ღორღის საფუძველის მოწყობა სისქით 0.15 მ.	მ2		71							
	შრომის დანახარჯი	კაც/სთ	0.0719	5.10			4.20	21.42			21.42
2	სხვა მანქანა	ლარი	0.0099	0.70					3.20	2.24	2.24
	მასალა:										
	ღორღი ფრ 0.4მმ	მ3	0.15	10.65	15.00	159.75					159.75
	სხვა მასალა	ლარი	0.0002	0.01	3.20	0.032					0.032
	ღორღის საფუძველის მოწყობა სისქით 0.05 მ.	მ3		3.55							
	შრომის დანახარჯი	კაც/სთ	3.52	12.50			4.20	52.50			52.50
3	სხვა მანქანა	ლარი	1.06	3.76					3.20	12.032	12.032
	მასალა:										
	ღორღი ფრ 10-20 მმ	მ3	1.015	3.60	15.00	54.00					54.00
	სხვა მასალა	ლარი	0.02	0.07	3.20	0.224					0.224
	ბეტონის საფარის მოწყობა მ250 ბეტონისაგან სისქით 0.1 მ.	მ3		71.00							
	შრომის დანახარჯი	კაც/სთ	2.9	205.90			4.20	864.78			864.78
	მასალა:										
4	ბეტონი მ250	მ3	1.015	72.07	100.00	7207.00					7207.00
	ლითონის შედუღებული ბადე დ=5მმ ბეტონის სამუშაოებისათვის	მ2	პრ	71.00	5.0114	355.8094					355.8094
	სხვა მასალა	ლარი	0.88	62.48	1.00	62.48					62.48
	ბეტონის სარინელის მორკინვა	კვ.მ.		71.00							
5	შრომის დანახარჯი	კაც/სთ	0.126	8.95			4.20	37.59			37.59
	სხვა მანქანა	ლარი	0.0008	0.06					3.20	0.192	0.192

	მასალა:									
	ცემენტი მ400	ტ	0.0006	0.04	250.00	10.00				10.00
6	ბეტონის ბორდიულის მოწყობა	გრძ.მ		71.00						
	შრომის დანახარჯი	კაც/სთ	0.74	52.54			4.20	220.668		220.668
	სხვა მანქანა	ლარი	0.01	0.50					3.20	1.60
	ბეტონის ბორდიული 30*15*70სმ	გრძ.მ	1.00	71.00	10.00	710.00				710.00
	ბეტონი მ150	მ3	0.059	4.19	100.00	419.00				419.00
	ცემენტის ხსნარი მ100	მ3	0.0006	0.04	100.00	4.00				4.00
	სხვა მასალა	ლარი	0.096	6.82	3.20	21.824				21.824
	ჯამი					15072.4		2352.629		127.2
	მასალების ტრანსპორტირების ხარჯები (არაუმეტეს 5%)	%	1							150.724
	ჯამი									17702.95
	ზედნადები ხარჯები	%	5							885.1475
	ჯამი									18588.1
	გეგმიური დაგროვება	%	5							929.4049
	ჯამი									19517.5
	*გათვალისწინებული ხარჯი	%	5							975.8751
	ჯამი									20493.38
	დღგ	%	18							3688.808
	სულ ჯამი დღგ-ს გათვალისწინებით									24182.19

შენიშვნა

* აღნიშნული თანხის გამოყენება მოხდება მხოლოდ დამკვეთის (შემსყიდველის) ნებართვით, მისივე ინიციატივით და/ან მიმწოდებლის მიერ დასაბუთებული და არგუმენტირებული წინადადების განხილვისა და შეთანხმების საფუძველზე დამკვეთის (შემსყიდველის) სათანადო გადაწყვეტილების მიღების შემდეგ.

სოფელ ტეზრის საჯარო სკოლაზე შერწყმული სავანისუბნის საჯარო სკოლის და
სოფელ ბეკმის საჯარო სკოლის რეაბილიტაცია

ცხრილი N9

N	სამუშაოების დასახელება	ღირებულება
1	სოფელ ტეზრის საჯარო სკოლაზე შერწყმული სავანისუბნის საჯარო სკოლის რეაბილიტაცია	56 688.55
2	სოფელ ბეკმის საჯარო სკოლის რეაბილიტაცია	24 182.19
	სულ ჯამი დღგ-ს გათვალისწინებით	80 870.74

შემსყიდველი:

ხაშურის მუნიციპალიტეტის მერი

გიორგი გურასპაშვილი

ბ. ა.

მიმწოდებელი:

შპს „აკვედუკი 07“-ის დირექტორი

თამაზი დონაძე

ბ. ა.

ხელშეკრულება N131-ს დანართი N2

**სოფელ ტეზრის საჯარო სკოლაზე შერწყმული სავანისუბნის საჯარო სკოლის და
სოფელ ბეკმის საჯარო სკოლის რეაბილიტაცია
მშენებლობის ორგანიზაციის კალენდარული და თანხობრივი
გეგმა-გრაფიკი (63 დღე)**

N	სამუშაოების დასახელება	სამუშაო ბის განსახორ ცილებლ ად საჭირო დრო (დღე)	კალენდარული გრაფიკი									სამუშაოს ჯამური დირეზულა (ლარი)
			I თვე				II თვე				III თვე	
			I	II	III	IV	I	II	III	IV	I	
	სოფელ ტეზრის საჯარო სკოლაზე შერწყმული სავანისუბნის											
	სარეაბილიტაციო სამუშაოები	56	2722.67	2722.67	2722.67	2722.67	2722.67	2722.67	2722.67	2722.67		21781.33
	გარე სან კვანძის მშენებლობა	28					4979.30	4979.30	4979.30	4979.30		19917.22
	სანტექნიკური სამუშაოები	21			1001.28	1001.28	1001.28					3003.83
	ელ.სამონტაჟო სამუშაოები	28			574.34	574.34	574.34	574.34				2297.37
	გათბობა	28						1503.19	1503.19	1503.19	1503.19	6012.75
	გარე წყალსადენი	14								1177.65	1177.65	2355.29
	სოფელ ბეკმის საჯარო სკოლის რეაბილიტაცია											
	დასაშლელი კონსტრუქციები	7	50.29	50.29	50.29							150.86
	კარები	28				2025.07	2025.07	2025.07	2025.07			8 100.28
	შიდა მოსაპირკეთებელი სამუშაოები	28						309.52	309.52	309.52	309.52	1 238.10
	სარინელი	28						4003.43	4003.43	4003.43	4003.43	16 013.71
ასათვისებელი თანხის საორიენტაციო რაოდენობა განსახორციელებელი სამუშაოების მიხედვით (ლარი)			2772.95	2772.95	4348.57	6323.36	11302.66	16117.52	15543.18	14695.76	6993.79	80 870.74
			16217.84				57659.12				6993.79	80 870.74

შემსყიდველი:

ხაზურის მუნიციპალიტეტის მერი

გიორგი გურასპაშვილი

ბ. ა.

მიმწოდებელი:

შპს „აკვედუკი 07“-ის დირექტორი

თამაზი დონაძე

ბ. ა.



შ.პ.ს. პროექტი

საშურის მუნიციპალიტეტის ტერიტორიაზე,
სოფელ ბეჰმის, საჯარო სკოლის
სარეაბილიტაციო სამუშაოები

თბილისი 2019



ამონაწერი საჯარო რეესტრიდან

განცხადების რეგისტრაცია
N 882015562612 - 02/10/2015 11:50:57

მომზადების თარიღი
08/10/2015 09:39:15

საკუთრების განყოფილება

ზონა ხაშური	სექტორი სურამი	კვარტალი	ნაკვეთი	ნაკვეთის საკუთრების ტიპი: საკუთრება ნაკვეთის დანიშნულება: არასასოფლო სამეურნეო დაზუსტებული ფართობი: 14119.00 კვ.მ. ნაკვეთის წინა ნომერი: 69.04.03.452; შენობა-ნაგებობის ჩამონათვალი: შენობა-ნაგებობა N1 (სკოლის შენობა) საერთო ფართი 686.9 კვ.მ, შენობა- ნაგებობა N2, შენობა-ნაგებობა N3
69	04	71	024	
მისამართი: რაიონი ხაშური, სოფელი ბეკამი				

მესაკუთრის განყოფილება

განცხადების რეგისტრაცია : ნომერი 692004001338 , თარიღი 01/09/2004

უფლების დამადასტურებელი დოკუმენტი:

- განკარგულება N14 , დამოწმების თარიღი: 15/01/2004 , ხაშურის რაიონის გამგეობა

მესაკუთრეები:
სახელმწიფო

მესაკუთრე:
სახელმწიფო

აღწერა:

იპოთეკა

საგადასახადო გირავნობა:

რეგისტრირებული არ არის

სარგებლობა

განცხადების
რეგისტრაცია
ნომერი
882015562612
თარიღი 02/10/2015
11:50:57

მოსარგებლე: სსიპ ხაშურის მუნიციპალიტეტის სოფელ ბეკმის საჯარო სკოლა
მესაკუთრე: სახელმწიფო;
საგანი: მიწის ნაკვეთი 14119.0 კვ.მ, შენობა-ნაგებობა N1 (სკოლის შენობა) საერთო ფართი
686.9 კვ.მ, N2, N3;
არსებობის ვადით;

უფლების
რეგისტრაცია: თარიღი 08/10/2015
მომართვა, რეგისტრის ნომერი N11/53673, დამოწმების თარიღი 09/09/2015, სახელმწიფო
ქონების ეროვნული სააგენტო

ვაღდებულება

ყალბა/აკრძალვა:

რეგისტრირებული არ არის

მოვალეთა რეესტრი:

რეგისტრირებული არ არის

"ფიზიკური პირის მიერ 2 წლამდე ვადით საკუთრებაში არსებული მატერიალური აქტივის რეალიზაციისას, აგრეთვე საგადასახადო წლის განმავლობაში 1000 ლარის ან მეტი ღირებულების ქონების საჩუქრად მიღებისას საშემოსავლო გადასახადი გადახდას ექვემდებარება საანგარიშო წლის მომდევნო წლის 1 აპრილამდე, რის შესახებაც აღნიშნული ფიზიკური პირი იმავე ვადაში წარუდგენს დეკლარაციას საგადასახადო ორგანოს. აღნიშნული ვაღდებულების შეუსრულებლობა წარმოადგენს საგადასახადო სამართალდარღვევას, რაც იწვევს პასუხისმგებლობას საქართველოს საგადასახადო კოდექსის XVIII თავის მიხედვით."


- დოკუმენტის ნამდვილობის გადამოწმება შესაძლებელია საჯარო რეესტრის ეროვნული სააგენტოს ოფიციალურ ვებ-გვერდზე www.napr.gov.ge;
- ამონაწერის მიღება შესაძლებელია ვებ-გვერდზე www.napr.gov.ge, ნებისმიერ ტერიტორიულ სარეგისტრაციო სამსახურში, იუსტიციის სახლებსა და სააგენტოს ავტორიზებულ პირებთან;
- ამონაწერში ტექნიკური ხარვეზის აღმოჩენის შემთხვევაში დაგვიკავშირდით: 2 405405 ან პირადად შეავსეთ განაცხადი ვებ-გვერდზე;
- კონსულტაციის მიღება შესაძლებელია იუსტიციის სახლის ცხელ ხაზზე 2 405405;
- საჯარო რეესტრის თანამშრომელთა მხრიდან უკანონო ქმედების შემთხვევაში დაგვიკავშირდით ცხელ ხაზზე: 08 009 009 09
- თქვენთვის საინტერესო ნებისმიერ საკითხთან დაკავშირებით მოგეწერეთ ელ-ფოსტით: info@napr.gov.ge





შ.პ.ს. "პროექტი"		2019		
საზღვრის მონიშნავალი ნიშნების ტერიტორიაზე, სოფელ ბეჰმის, საჯარო სკოლა				
სიტუაციური გეგმა	მ1:100	მთ. ინჟინერი		ბ. ნაღრაძე



შ.პ.ს. "პროექტი"		2019		
ხაზურის მუნიციპალიტეტის ტერიტორიაზე, სოფელ ბეჰმის, საჯარო სკოლა				
არსებული ფოტოსურათები	მ1:100	მთ. ინჟინერი		ბ. ნადირაძე

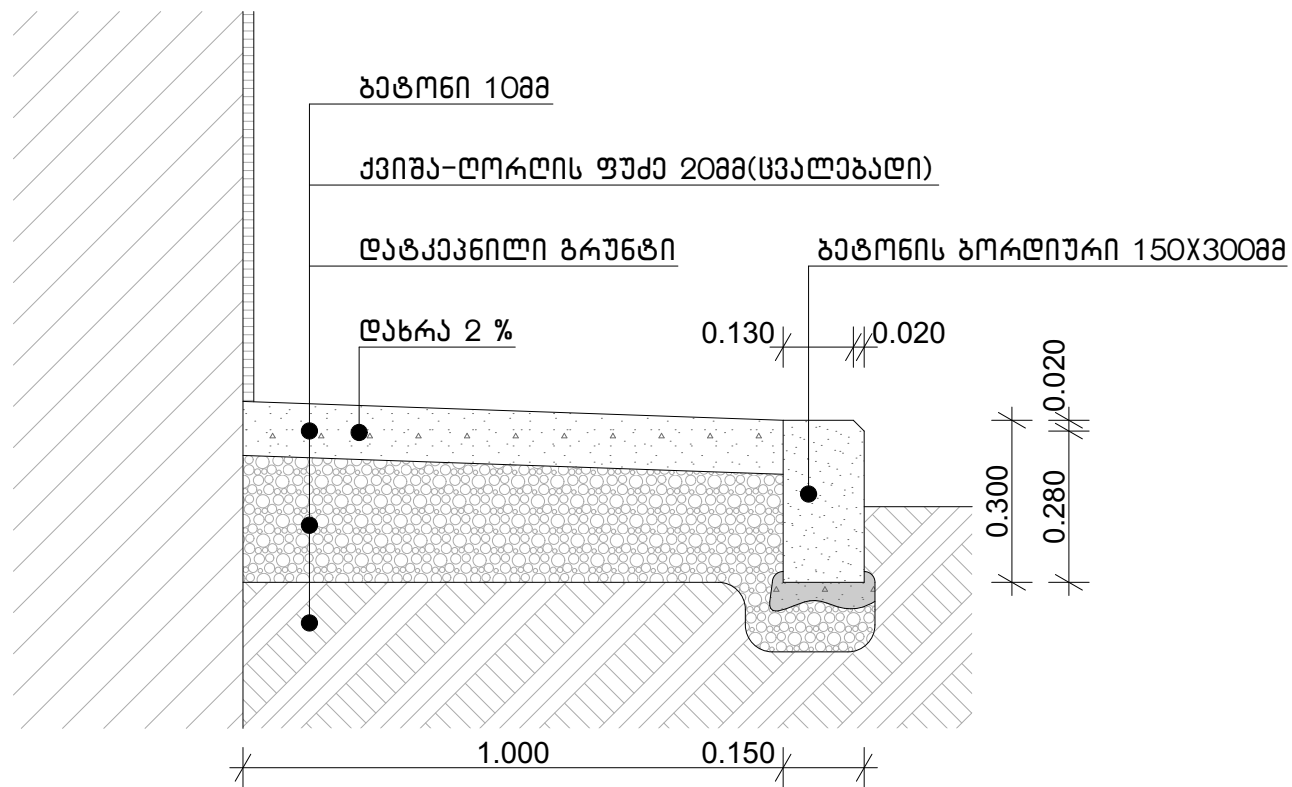

შ.პ.ს. "პროექტი"		2019		
ხაზურის მუნიციპალიტეტის ტერიტორიაზე, სოფელ ბეჰმის, საჯარო სკოლა				
ბეტონის სარიცხის კვანძი	მ1:20	მთ. ინჟინერი		გ. ნადირაძე

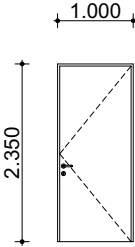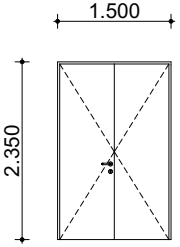№	ესკიზი	ფართი კვ.მ	რაოდენობა	საერთ. ფარ.	მასალა
კ-1		2.350 მ ²	6	14.10 მ ²	მღვ-ი
კ-2		3.52 მ ²	11	38.77 მ ²	მღვ-ი

შ.პ.ს. "პროექტი"		2019		
ხაზურის მუნიციპალიტეტის ტერიტორიაზე, სოფელ ბეჰმის, საჯარო სკოლა				
კარავის სპეციფიკაცია	მ1:100	მთ. ინჟინერი		ბ. ნალირაძე



შ.პ.ს. პროექტი

საშურის მუნიციპალიტეტის ტერიტორიაზე,
სოფელ სავანისუბნის, საჯარო სკოლის
სარეაბილიტაციო სამუშაოები

თბილისი 2019



ამონაწერი საჯარო რეესტრიდან

განცხადების რეგისტრაცია
N 882015585488 - 13/10/2015 16:37:46

მომზადების თარიღი
19/10/2015 14:45:11

საკუთრების განყოფილება

ზონა ხაშური	სექტორი ქვიშხეთი	კვარტალი	ნაკვეთი	ნაკვეთის საკუთრების ტიპი: საკუთრება ნაკვეთის დანიშნულება: არასასოფლო სამეურნეო დაზუსტებული ფართობი: 610.00 კვ.მ. ნაკვეთის წინა ნომერი: 69.06.20.006; შენობა-ნაგებობის ჩამონათვალი: შენობა-ნაგებობა N1 (სკოლის შენობა) საერთო ფართი 114.4 კვ.მ
69	06	54	016	
მისამართი: რაიონი ხაშური, სოფელი სავანისუბანი				

მესაკუთრის განყოფილება

განცხადების რეგისტრაცია : ნომერი 692004001361 , თარიღი 01/09/2004

უფლების დამადასტურებელი დოკუმენტი:

- დადგენილება N14 , დამოწმების თარიღი: 15/01/2004 , ხაშურის რაიონის გამგეობა

მესაკუთრეები:
სახელმწიფო

მესაკუთრე:
სახელმწიფო

აღწერა:

იპოთეკა

საგადასახადო გირავნობა:

რეგისტრირებული არ არის

სარგებლობა

განცხადების რეგისტრაცია ნომერი 882015585488 თარიღი 13/10/2015 16:37:46	მოსარგებლეს: სსიპ ხაშურის მუნიციპალიტეტის სოფელ ტემრის საჯარო სკოლა მესაკუთრე: სახელმწიფო; საგანი: მიწის ნაკვეთი 610 კვ.მ, შენობა N1 საერთო ფართი 114.4 კვ.მ; არსებობის ვადით; მომართვა, რეესტრის ნომერი N11/59746, დამოწმების თარიღი 09/10/2015, სსიპ სახელმწიფო ქონების ეროვნული სააგენტო
უფლების რეგისტრაცია: თარიღი 19/10/2015	

ვალდებულება

ყალბა/აკრძალვა:

რეგისტრირებული არ არის

მოვალეთა რეესტრი:

რეგისტრირებული არ არის

"ფიზიკური პირის მიერ 2 წლამდე ვადით საკუთრებაში არსებული მატერიალური აქტივის რეალიზაციისას, აგრეთვე საგადასახადო წლის განმავლობაში 1000 ლარის ან მეტი ღირებულების ქონების საჩუქრად მიღებისას საშემოსავლო გადასახადი გადახდას ექვემდებარება საანგარიშო წლის მომდევნო წლის 1 აპრილამდე, რის შესახებაც აღნიშნული ფიზიკური პირი იმავე ვადაში წარუდგენს დეკლარაციას საგადასახადო ორგანოს. აღნიშნული ვალდებულების შეუსრულებლობა წარმოადგენს საგადასახადო სამართალდარღვევას, რაც იწვევს პასუხისმგებლობას საქართველოს საგადასახადო კოდექსის XVIII თავის მიხედვით."



- ლოკუმენტის ნამდვილობის გადამოწმება შესაძლებელია საჯარო რეესტრის ეროვნული სააგენტოს ოფიციალურ ვებ-გვერდზე www.napr.gov.ge;
- ამონაწერის მიღება შესაძლებელია ვებ-გვერდზე www.napr.gov.ge, ნებისმიერ გერიტორიულ სარეგისტრაციო სამსახურში, იუსტიციის სახლებსა და სააგენტოს ავტორიზებულ პირებთან;
- ამონაწერში გექნიკური ხარვეზის აღმოჩენის შემთხვევაში დაგვიკავშირდით: 2 405405 ან პირადად შეავსეთ განაცხადი ვებ-გვერდზე;
- კონსულტაციის მიღება შესაძლებელია იუსტიციის სახლის ცხელ ხაზზე 2 405405;
- საჯარო რეესტრის თანამშრომელთა მხრიდან უკანონო ქმედების შემთხვევაში დაგვიკავშირდით ცხელ ხაზზე: 08 009 009 09
- თქვენთვის საინტერესო ნებისმიერ საკითხთან დაკავშირებით მოგეწერეთ ელ-ფოსტით: info@napr.gov.ge




შ.პ.ს. "პროექტი"		2019	
საშუალო მუშაობის ტარიფების, ს. სავანისუხის, საჯარო სკოლა			
სიტუაციური გეგმა	მ1:100	მთ. ინჟინერი	ბ. ნაღრაძე



შ.პ.ს. "პროექტი"		2019		
საზღვრის მონიშვნის ტერიტორიაზე, ს. საპნისუბნის, საჯარო სკოლა				
არსებული ფოტოსურათები	მ1:100	მთ. ინჟინერი		ბ. ნადირაძე

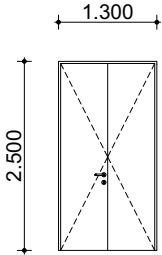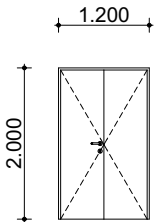№	ესკიზი	ფართი კვ.მ	რაოდენობა	საერთ. ფარ.	მასალა
კ-1		3.25 მ²	3	9.75 მ²	მღვ-ი
კ-2		2.40 მ²	1	2.40 მ²	მღვ-ი

შ.პ.ს. "პროექტი"		2019		
ხაზურის მუნიციპალიტეტის ტერიტორიაზე, ს. სავანისუბნის, საჯარო სკოლა				
კარავის სპეციფიკაცია	მ1:100	მთ. ინჟინერი		ბ. ნაღირაძე

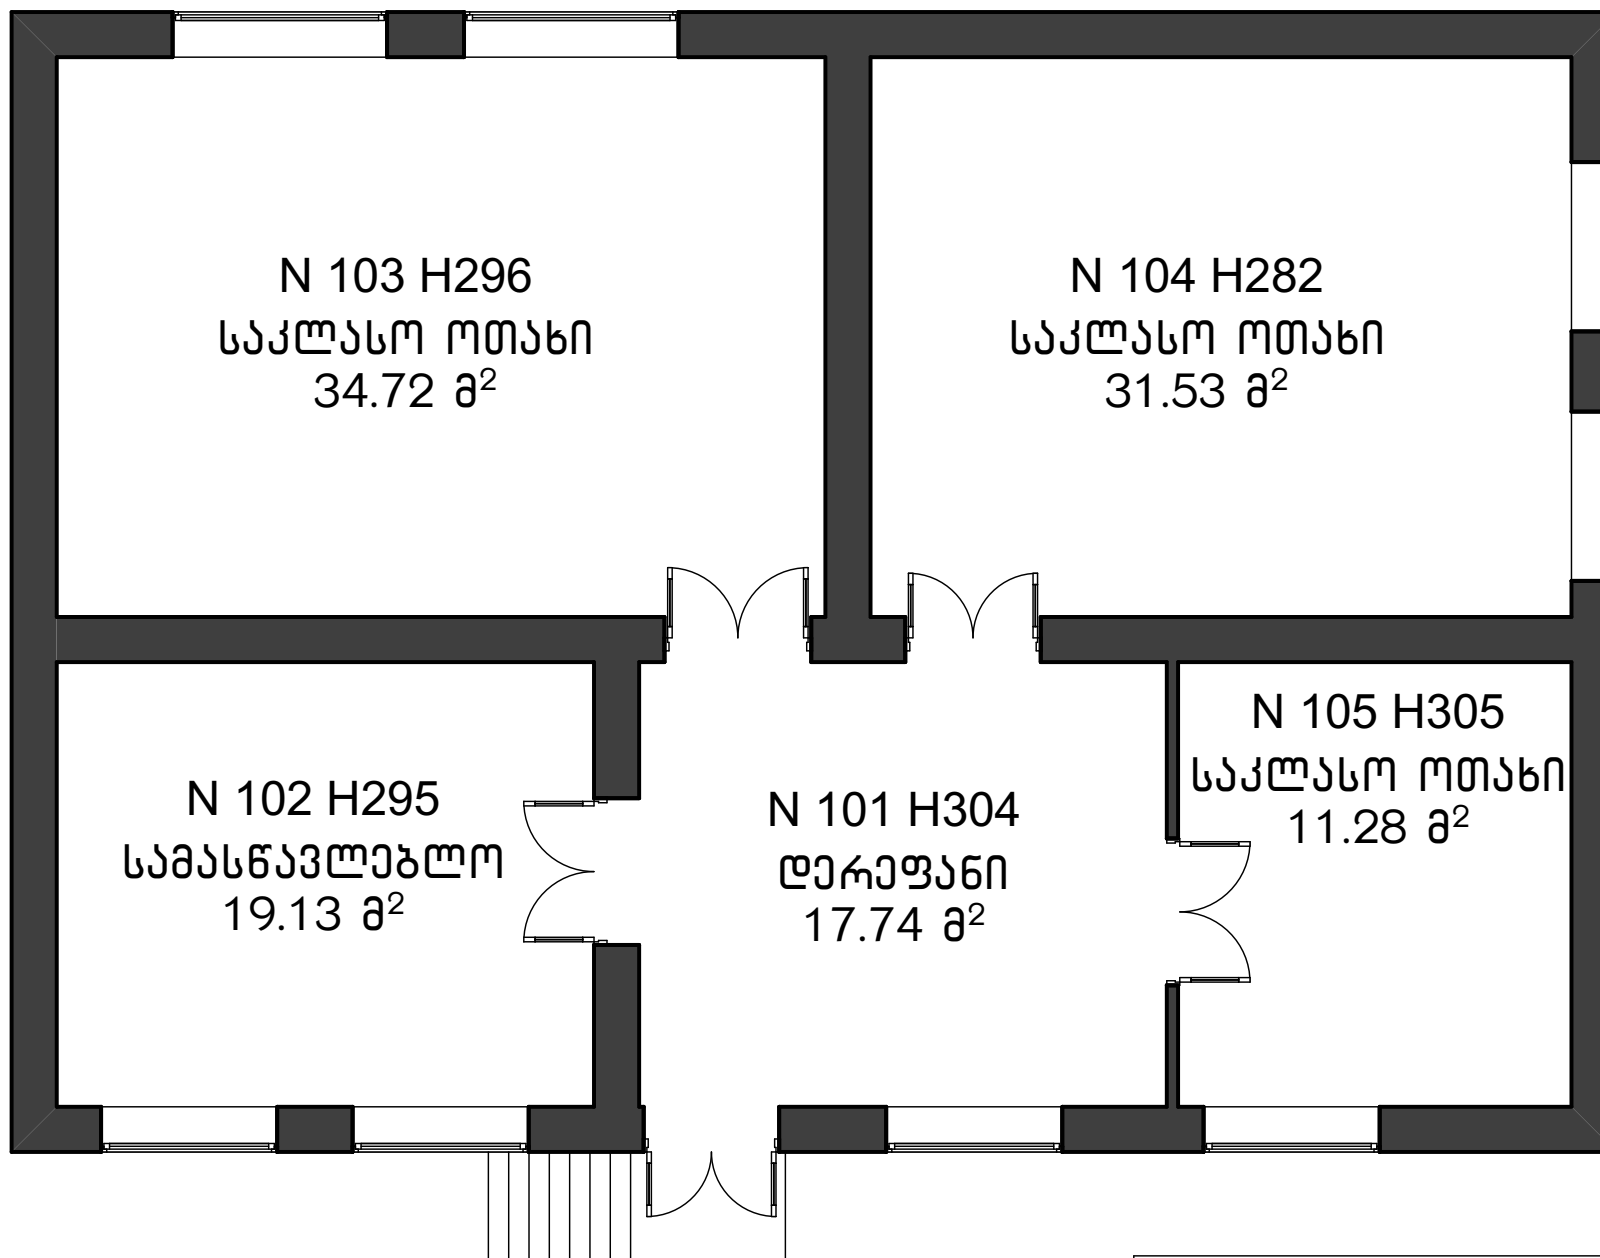

N 103 H296
საკლასო ოთახი
34.72 მ²

N 104 H282
საკლასო ოთახი
31.53 მ²

N 102 H295
სამასწავლებლო
19.13 მ²

N 101 H304
დერეფანი
17.74 მ²




N 105 H305
საკლასო ოთახი
11.28 მ²

შ.პ.ს. "პროექტი"		2019		
საშურის მუნიციპალიტეტის ტერიტორიაზე, ს. სავანისუბნის, საჯარო სკოლა				
სარეაბილიტაციო ფართი	მ1:100	მთ. ინჟინერი		ბ. ნადირაძე




იატაკი ლამინირებული 114.4 მ²

შ.პ.ს. "პროექტი"		2019		
ხაშურის მუნიციპალიტეტის ტერიტორიაზე, ს. სავანისუბნის, საჯარო სკოლა				
იატაკის სპეციფიკაცია	მ1:100	მთ. ინჟინერი		ბ. ნადირაძე

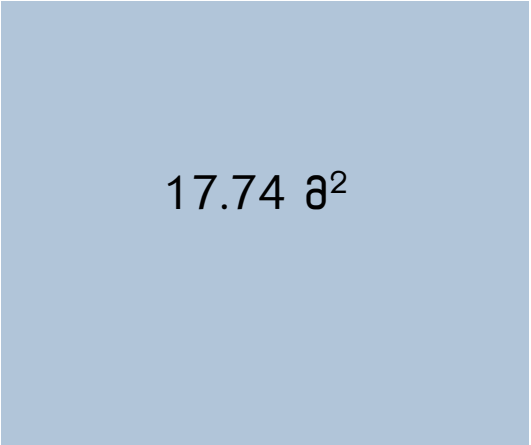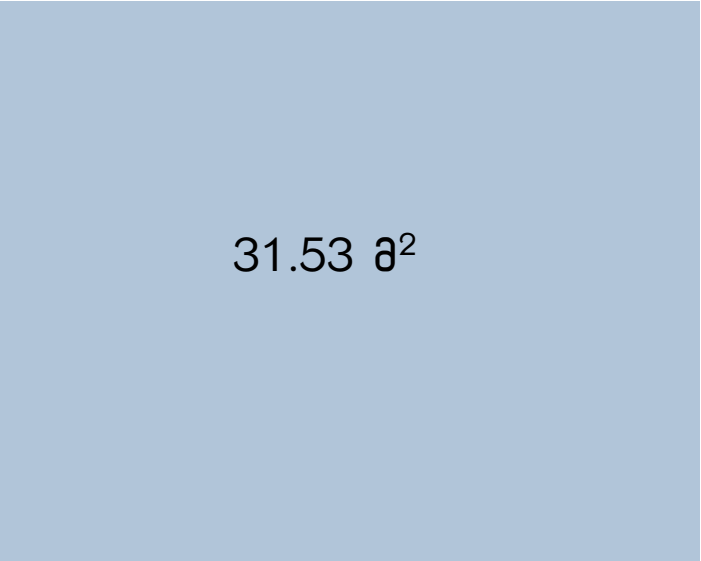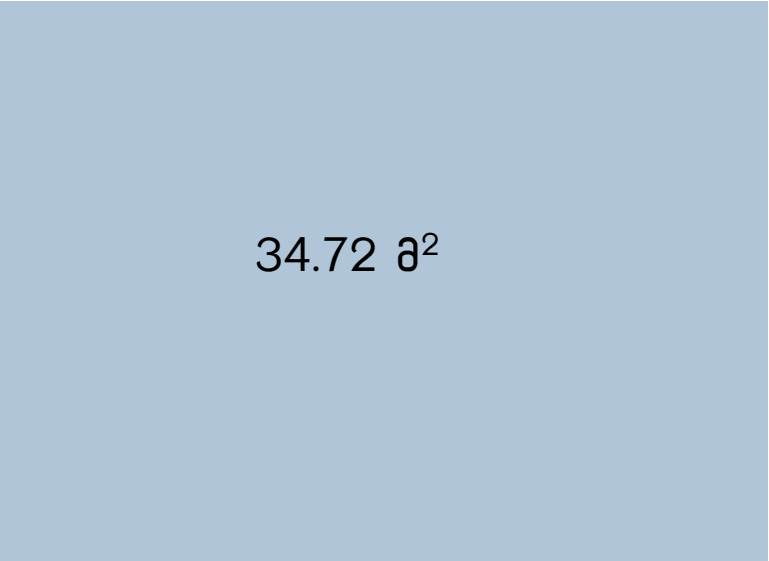


ჭერი ამსტრონგის ფილა 114.4 მ²

შ.პ.ს. "პროექტი"		2019		
ხაზურის მუნიციპალიტეტის ტერიტორიაზე, ს. სავანისუბნის, საჯარო სკოლა				
ჭერის სპეციფიკაცია	მ1:100	მთ. ინჟინერი		ბ. ნადირაძე

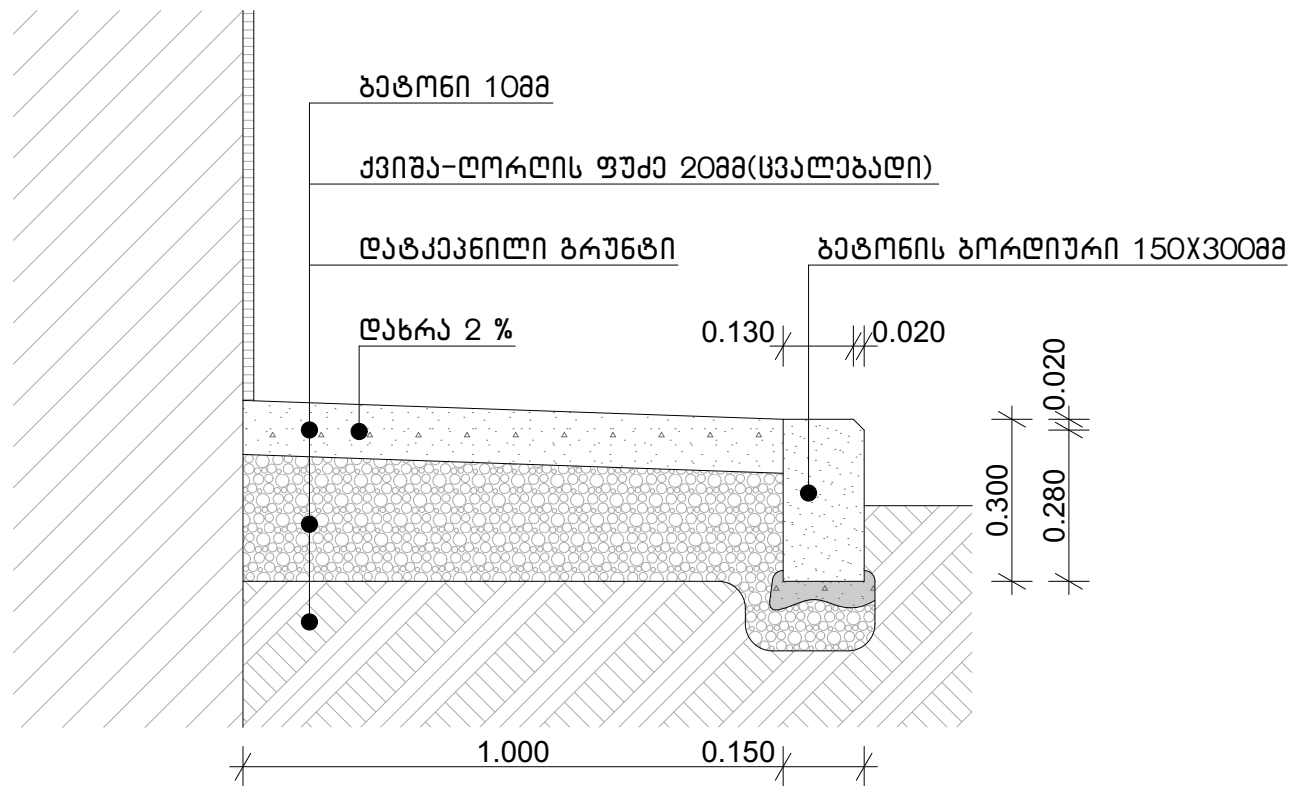

შ.პ.ს. "პროექტი"		2019		
ხაზურის მუნიციპალიტეტის ტერიტორიაზე, ს. სავანისუბნის, საჯარო სკოლა				
ბეტონის სარიცხის ქვანძი	მ1:20	მთ. ინჟინერი		გ. ნაღირაძე

ბარე სან კვანძის შენობის გეგმა

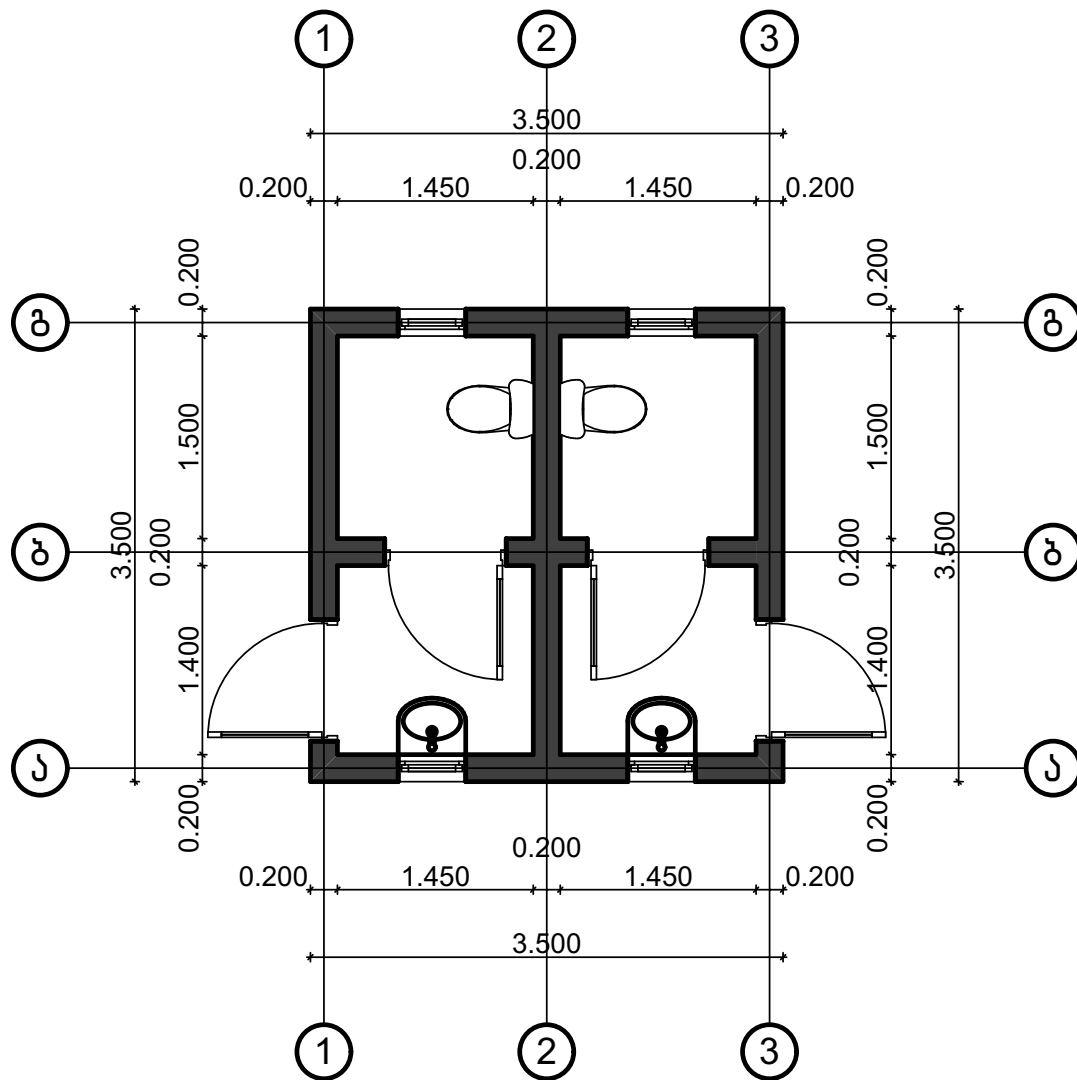



მეტალოპლასტმასის კარ-ფანჯარა

ფანჯარა	4 ს	ზომით	500X300
კარები	4 ს	ზომით	900X2100

მონუმენტურობის სპეციფიკაცია

დასახელება	რაოდენობა
უნიტაჟი	2
ხელსაბანი ნიჟარა	2
ბამფოვი	2
სარკე	2

შ.პ.ს. "პროექტი"		2019		
ხაზურის მონუმენტურობის ტერიტორიაზე, ს. სპანისუბნის, საჯარო სკოლა				
ბარე სან. კვანძის მონუმენტურობის გეგმა	მ1:100	მთ. ინჟინერი		ბ. ნადირაძე

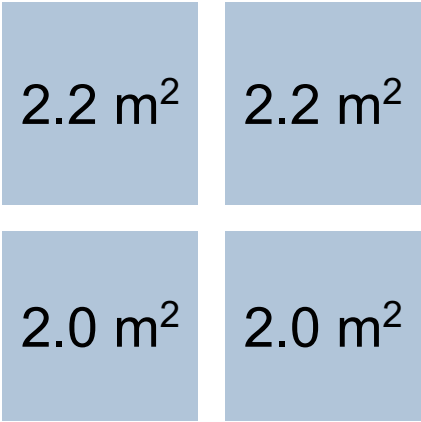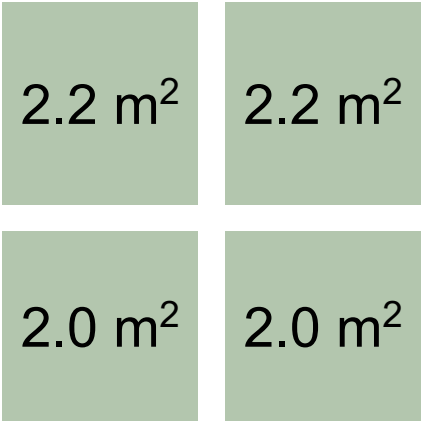


 იატაკი ლამინირებული 8.4 მ²


 ჭერი ამსტრონგის ფილა 8.4 მ²

შ.პ.ს. "პროექტი"		2019		
საშურის მუნიციპალიტეტის ტერიტორიაზე, ს. სავანისუბნის, საჯარო სკოლა				
გარე სან. კვანძის იტაპებისა და ჭერების მოწყობის გეგმა	მ1:100	მთ. ინჟინერი		გ. ნადირაძე


რკინა ბეტონის საძირკველი და ზეძირკველი

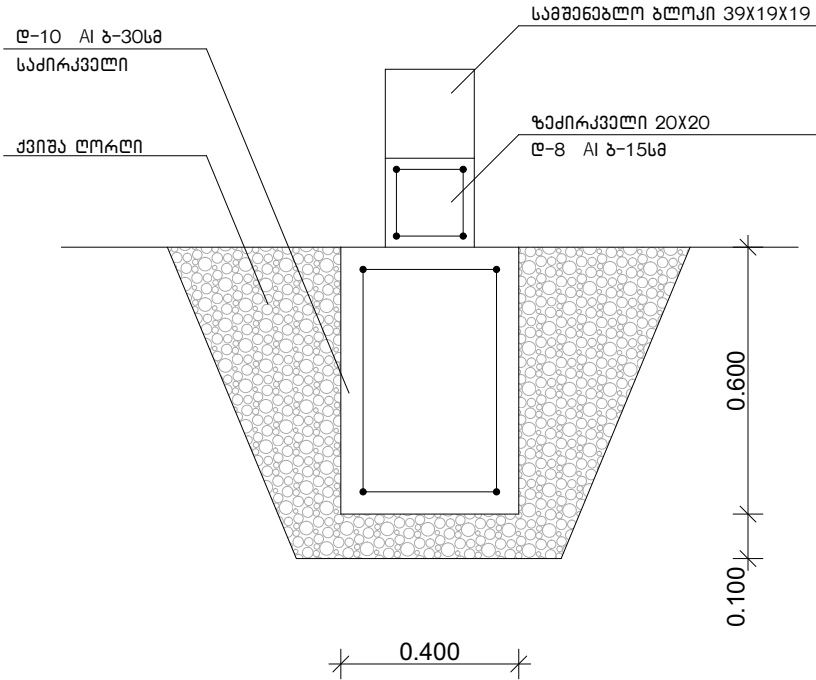

რკინა ბეტონის სარტყელი

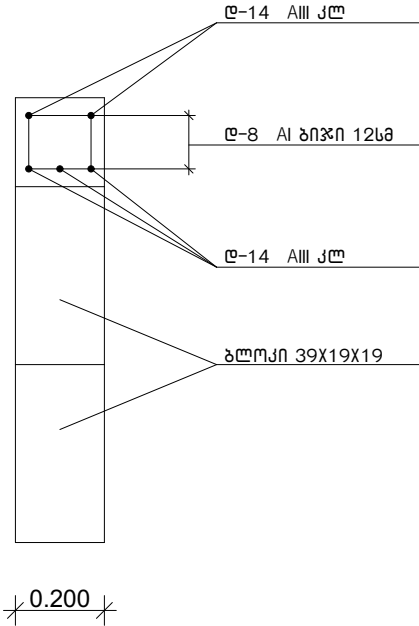


ნივნივების დამაგრების კვანძი

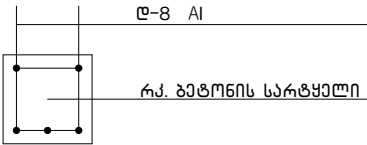


შ.პ.ს. "პროექტი"		2019		
ხაზურის მუნიციპალიტეტის ტერიტორიაზე, ს. სავანისუბნის, საჯარო სკოლა				
გარე სან. კვანძის კონსტრუქციული სქემები	მ1:100	მთ. ინჟინერი		ბ. ნაღრაძე


ნივნივების გამლაგების გეგმა

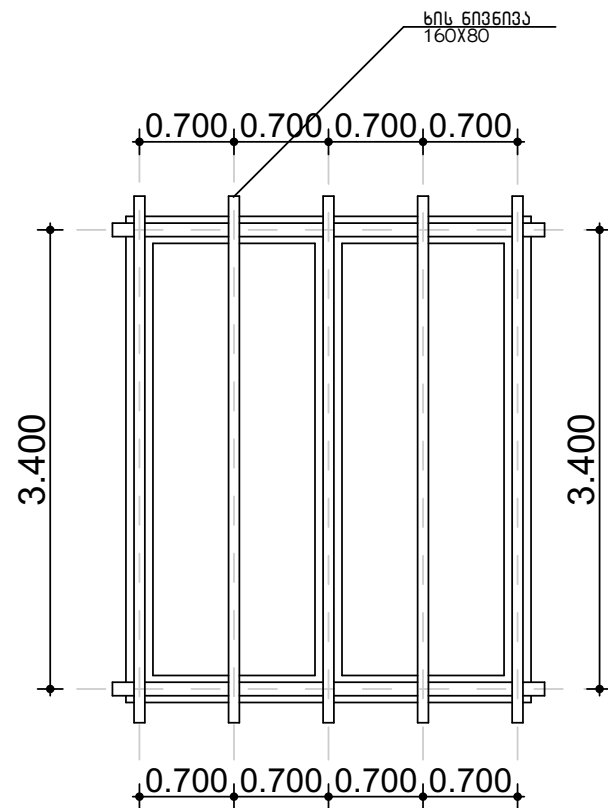

ფასადი

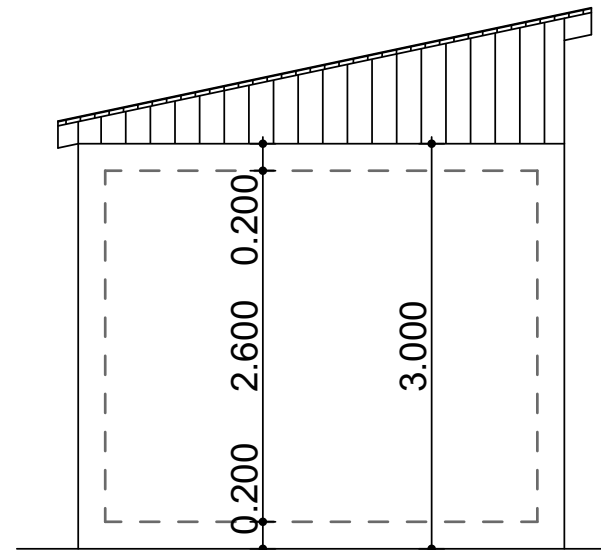


სახურავის წყობა

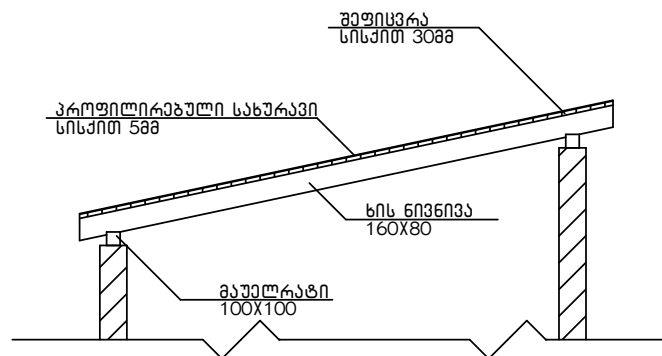

შ.პ.ს. "პროექტი"		2019		
სახურის მუნიციპალიტეტის ტერიტორიაზე, ს. სავანისუბნის, საჯარო სკოლა				
გარე სან. კვანძის სახურავის მოწყობის სქემა	მ1:100	მთ. ინჟინერი		გ. ნადირაძე

საკანალიზაციო ჰის მოწყობა

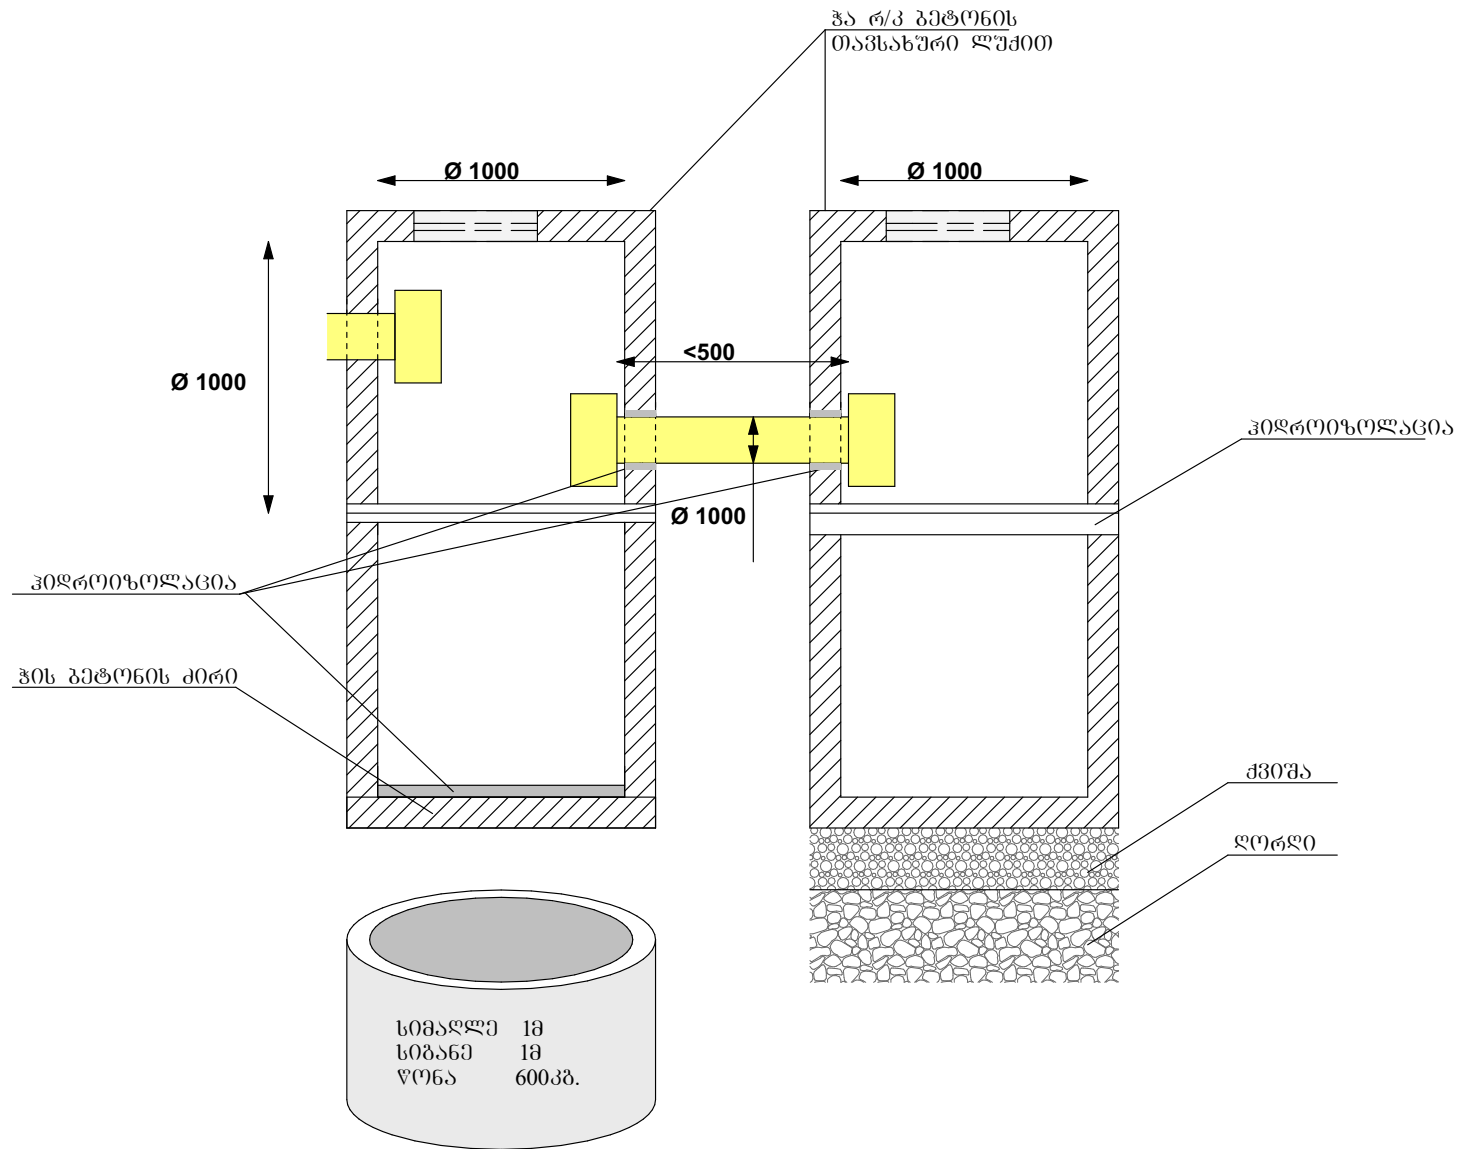

შ.პ.ს. "ეროქტი"		2019		
საშუაის მუნიციპალიტეტის ტერიტორიაზე, ს. სავანისუბნის, საჯარო სკოლა				
საკანალიზაციო ჯა	მ1:100	მთ. ინჟინერი		ბ. ნადირაძე