

ხელშეკრულება № 122
სახელმწიფო შესყიდვის შესახებ

ქ. ქობულეთი

30.09.2022 წელი

ერთი მხრივ, ქობულეთის მუნიციპალიტეტი (შემდგომში „შემსყიდველი“) წარმოდგენილი ქობულეთის მუნიციპალიტეტის მერის **ლევან ზოიძის** სახით და მეორე მხრივ, შპს „მირა“ (შემდგომში „მიმწოდებელი“) წარმოდგენილი მისი დირექტორის **ზაზა ნიორაძის** სახით, „სახელმწიფო შესყიდვების შესახებ“ საქართველოს კანონის მე-3 მუხლის პირველი პუნქტის „ჟ“ ქვეპუნქტისა და მიმწოდებლის სატენდერო წინადადების საფუძველზე, **NAT220018075** ელექტრონული ტენდერის აუქციონის გარეშე ჩატარების შედეგად, დებენ სახელმწიფო შესყიდვის შესახებ ხელშეკრულებას შემდეგზე:

1. ხელშეკრულებაში გამოყენებულ ტერმინთა განმარტება

- 1.1. „ხელშეკრულება სახელმწიფო შესყიდვის შესახებ“ (შემდგომში – „ხელშეკრულება“) – შემსყიდველსა და მიმწოდებელს შორის დადებული წინამდებარე ხელშეკრულება, რომელიც ხელმოწერილია მხარეთა მიერ, მასზე თანდართული ყველა დოკუმენტით.
- 1.2. „ხელშეკრულების ღირებულება“ – საერთო თანხა, რომელიც უნდა გადაიხადოს შემსყიდველმა მიმწოდებლის მიერ ხელშეკრულებით ნაკისრი ვალდებულებების სრული და ზედმიწევნით შესრულებისათვის.
- 1.3. „დღე“, „კვირა“, „თვე“ – კალენდარული დღე, კვირა, თვე.
- 1.4. „შემსყიდველი“ – ორგანიზაცია, რომელიც ახორციელებს შესყიდვას.
- 1.5. „მიმწოდებელი“ – პირი, რომელიც ახორციელებს საქონლის მიწოდებას ხელშეკრულების ფარგლებში.
- 1.6. „მომსახურება“ – ხელშეკრულების მე-2 მუხლით გათვალისწინებული ხელშეკრულების საგანი.

2. ხელშეკრულების საგანი

ხელშეკრულების საგანია ქობულეთის მუნიციპალიტეტის ადმინისტრაციული შენობის გათბობის სისტემის მოწყობის შესყიდვა, თანახმად დანართი №1-ისა და ტექნიკური პარამეტრების შესაბამისად (CPV კოდი - 45331100 - ცენტრალური გათბობის სისტემის მონტაჟი).

3. ხელშეკრულების ღირებულება

- 3.1. ხელშეკრულების ჯამური ღირებულება შეადგენს 70 681.03 (სამოცდაათი ათას ექვსას ოთხმოცდაერთი ლარი და სამი თეთრი) ლარს.
- 3.2. ხელშეკრულების ჯამური ღირებულება მოიცავს მიმწოდებლის ყველა ხარჯსა და საქართველოს კანონმდებლობით დადგენილ ყველა გადასახადს.

4. ანგარიშსწორების ფორმა და ვადები

- 4.1. მიმწოდებელთან ანგარიშსწორება განხორციელდება უნაღდო ანგარიშსწორების წესით ეროვნულ ვალუტაში.
- 4.2. მიმწოდებელთან ანგარიშსწორება განხორციელდება, ფაქტიურად გაწეულ მომსახურებაზე მხარეთა მიერ ხელმოწერილი მიღება-ჩაბარების აქტისა და შესაბამისი საგადასახადო დოკუმენტაციის საფუძველზე.
- 4.3. მიმწოდებელთან ანგარიშსწორება განხორციელდება 4.2 მუხლით გათვალისწინებული დოკუმენტების წარმოდგენიდან არაუგვიანეს 10 სამუშაო დღის განმავლობაში.
- 4.4. საავანსო ანგარიშსწორება არ გამოიყენება.

შემსყიდველი

მიმწოდებელი

5. საქონლის მიღება-ჩაბარების წესი

5.1. მომსახურება ჩაითვლება გაწეულად მხოლოდ კანონმდებლობით დადგენილი წესით განსაზღვრული მიღება-ჩაბარების აქტის გაფორმების შემდეგ.

5.2. შემსყიდველის მხრიდან მიღება-ჩაბარების აქტზე ხელმოწერ უფლებამოსილ პირებს წარმოადგენენ: 1) ქობულეთის მუნიციპალიტეტის მერიის პირველადიდ სტრუქტურული ერთეულის ინფრასტრუქტურის სამსახურის მეორადი სტრუქტურული ერთეულის ინფრასტრუქტურისა და ინსპექტირების განყოფილების მესამე რანგის მესამე კატეგორიის უფროსი სპეციალისტი - ზაზა ნემსაძე. 2) ქობულეთის მუნიციპალიტეტის მერიის ტექნიკური მუშაკი ტექნიკური უზრუნველყოფის საკითხებში - ზურაბ ჩახვაძე.

6. მიწოდების ადგილი, ვადა და გარანტია

6.1. მიწოდება/მონტაჟი უნდა განხორციელდეს ქ. ქობულეთში, აღმაშენებლის გამზ. N141-ში მდებარე ადმინისტრაციულ შენობაში.

6.2. მიმწოდებლის მიერ მიწოდება/მონტაჟი უნდა განხორციელდეს ხელშეკრულების გაფორმებიდან 45 (ორმოცდახუთი) დღის ვადაში;

6.3. მოწოდებულ საქონელს უნდა გააჩნდეს არანაკლებ 1 წლიანი გარანტია;

6.4. საგარანტიო ვადის განმავლობაში მიმწოდებელმა საკუთარი ხარჯებით უნდა აღმოფხვრას ექსპლუატაციის პროცესში გამოვლენილი ნებისმიერი ხარვეზი/წუნი (ტრანსპორტირების ჩათვლით), საჭიროების შემთხვევაში უზრუნველყოს წუნდებული შესყიდვის ობიექტის შეცვლა ახლით, ასეთი ხარვეზის/წუნის გამოვლენიდან შემსყიდველის მიერ მიმწოდებლისათვის შესაბამისი წერილობითი შეტყობინებიდან (მათ შორის ელექტრონული საკომუნიკაციო საშუალების გამოყენებით) გონივრულ ვადაში, მაგრამ არაუგვიანეს 20(ოცი) კალენდარული დღისა, გარდა იმ შემთხვევისა, თუ ასეთი ხარვეზი გამოწვეულია ნივთის მექანიკური დაზიანებით.

7. მხარეთა უფლება-მოვალეობები

7.1. შემსყიდველი უფლებამოსილია ნებისმიერ დროს განახორციელოს მიმწოდებლის მიერ ნაკისრი ვალდებულებების შესრულებისა და ხარისხის ინსპექტირება.

7.2. შემსყიდველი ვალდებულია უზრუნველყოს გაწეული მომსახურების ღირებულების ანაზღაურება ხელშეკრულებით გათვალისწინებულ ვადებში.

7.3. მიმწოდებელი უფლებამოსილია მოსთხოვოს შემსყიდველს გაწეული მომსახურების ღირებულების ანაზღაურება ხელშეკრულებით გათვალისწინებულ ვადებში.

7.4. მიმწოდებელი ვალდებულია უზრუნველყოს მომსახურება სათანადო ხარისხით.

8. ხელშეკრულების შესრულების კონტროლი

8.1. შემსყიდველი უფლებამოსილია ხელშეკრულების შესრულების ნებისმიერ ეტაპზე განახორციელოს კონტროლი (ინსპექტირება), რომლის მიზანია მომსახურების შესაბამისობის დადგენა ხელშეკრულებით გათვალისწინებულ პირობებთან და შემსყიდველის მოთხოვნებთან.

8.2. ხელშეკრულების 8.1 პუნქტით გათვალისწინებულ კონტროლს (ინსპექტირებას) შემსყიდველის მხრიდან განახორციელებენ. 1) ქობულეთის მუნიციპალიტეტის მერიის პირველადიდ სტრუქტურული ერთეულის ინფრასტრუქტურის სამსახურის მეორადი სტრუქტურული ერთეულის ინფრასტრუქტურისა და ინსპექტირების განყოფილების მესამე რანგის მესამე კატეგორიის უფროსი სპეციალისტი - ზაზა ნემსაძე. 2) ქობულეთის მუნიციპალიტეტის მერიის ტექნიკური მუშაკი ტექნიკური უზრუნველყოფის საკითხებში - ზურაბ ჩახვაძე.

9. პირგასამტეხლო ხელშეკრულების პირობების შეუსრულებლობისათვის

9.1. ხელშეკრულებით ნაკისრი ვალდებულების შესრულების ვადის გადაცილების შემთხვევაში, მხარეს დაეკისრება პირგასამტეხლო ყოველ გადაგადაცილებულ დღეზე შეუსრულებელი ვალდებულების ღირებულების 0,1%-ის ოდენობით.

9.2 იმ შემთხვევაში, თუ დაკისრებული პირგასამტეხლოს ჯამური თანხა გადააჭარბებს ხელშეკრულების საერთო ღირებულების 5 (ხუთი) პროცენტს, შემსყიდველი იტოვებს უფლებას შეწყვიტოს ხელშეკრულება და მოსთხოვოს მიმწოდებელს ხელშეკრულების შეწყვეტის მომენტისთვის გადასახდელი პირგასამტეხლოს ანაზღაურება. ხელშეკრულებით ნაკისრი ვალდებულებების არასრულად ან არაჯეროვნად შესრულების შემთხვევაში, ხელშეკრულების შეწყვეტისას მიმწოდებელი ჯარიმდება ხელშეკრულების საერთო ღირებულების 5%-ის ოდენობით.

9.4. პირგასამტეხლოს გადახდა არ ათავისუფლებს მხარეს ძირითადი ვალდებულებების შესრულებისაგან.

10. ხელშეკრულებაში ცვლილებების შეტანა და ხელშეკრულების შეწყვეტა

10.1. ხელშეკრულებაში ნებისმიერი ცვლილების, დამატების შეტანა შესაძლებელია მხოლოდ წერილობითი ფორმით, მხარეთა შეთანხმების საფუძველზე.

10.2. დაუშვებელია ხელშეკრულების შეცვლა, თუ ამ ცვლილების შედეგად იზრდება ხელშეკრულების ღირებულება ან შემსყიდველი ორგანიზაციისათვის უარესდება ხელშეკრულების პირობები, გარდა საქართველოს სამოქალაქო კოდექსის 398-ე მუხლით დადგენილი შემთხვევებისა. საქართველოს სამოქალაქო კოდექსის 398-ე მუხლით გათვალისწინებული პირობების დადგომის შემთხვევაში დაუშვებელია თავდაპირველად დადებული ხელშეკრულების ღირებულების 10%-ზე მეტი ოდენობით გაზრდა.

10.3. ხელშეკრულების ერთ-ერთი მხარის მიერ ხელშეკრულების პირობების შეუსრულებლობის შემთხვევაში მეორე მხარე უფლებამოსილია ცალმხრივად მიიღოს გადაწყვეტილება ხელშეკრულების შეწყვეტის შესახებ.

10.4 მხარე ვალდებულია არანაკლებ 5 კალენდარული დღით ადრე წერილობით ან კომუნიკაციის ელექტრონული საშუალებების გამოყენებით შეატყობინოს მეორე მხარეს 10.3 პუნქტით გათვალისწინებულ გადაწყვეტილების მიღების განზრახვის შესახებ.

10.5. ხელშეკრულება ასევე შეიძლება შეწყდეს მხარეთა ინიციატივით, ურთიერთშეთანხმების საფუძველზე.

11. დაფები და მათი გადაწყვეტის წესი

ხელშეკრულების მოქმედების პერიოდში წამოჭრილი ყველა დავა გადაიჭრება ურთიერთშეთანხმების გზით. შეთანხმების მიუღწევლობის შემთხვევაში, დავის გადასაწყვეტად მხარეები უფლებამოსილნი არიან მიმართონ სასამართლოს საქართველოს მოქმედი კანონმდებლობის შესაბამისად.

12. ფორს-მაჟორი

12.1. ხელშეკრულების პირობების ან რომელიმე მათგანის მოქმედების შეჩერება ფორს-მაჟორული გარემოებების დადგომის გამო არ იქნება განხილული როგორც ხელშეკრულების პირობების შეუსრულებლობა ან დარღვევა და არ გამოიწვევს საჯარიმო სანქციების გამოყენებას.

12.2. ამ მუხლის მიზნებისათვის 'ფორს-მაჟორი' ნიშნავს მხარეებისათვის გადაულახავ და მათგან დამოუკიდებელ გარემოებებს, რომლებიც არ არის დაკავშირებული შემსყიდველის და/ან მიმწოდებლის შეცდომებსა და დაუდევრობასთან და რომლებსაც გააჩნია წინასწარ გაუთვალისწინებელი ხასიათი. ასეთი გარემოება შეიძლება გამოწვეულ იქნეს ომით, სტიქიური მოვლენებით, ეპიდემიით, კარანტინით და საქონლის მიწოდებაზე ემბარგოს დაწესებით და სხვა.

12.3. ფორს-მაჟორული გარემოებების დადგომის შემთხვევაში ხელშეკრულების დამდებმა მხარემ, რომლისთვისაც შეუძლებელი ხდება ნაკისრი ვალდებულებების შესრულება, დაუყოვნებლივ უნდა გაუგზავნოს მეორე მხარეს წერილობითი შეტყობინება ასეთი გარემოებების და მათი გამომწვევი მიზეზების შესახებ.

13. სხვა პირობები

- 13.1. ხელშეკრულება შედგენილია და დამოწმებულია კვალიფიციური ელექტრონული ხელმოწერით/შტამპით, რაც წარმოადენს ხელშეკრულების ორიგინალს და ინახება მხარეებთან.
- 13.2. ხელშეკრულება და მასთან დაკავშირებული ყველა მოლაპარაკებები და სხვა დოკუმენტაცია, რომლებიც გაცვლება მხარეთა შორის, ფორმდება ქართულ ენაზე.

14. ხელშეკრულების მოქმედების ვადა ხელშეკრულება

ძალაში შედის მხარეების მიერ ხელშეკრულების ხელმოწერის დღიდან და მოქმედებს 2023 წლის 1 თებერვლის ჩათვლით .

15. „შემსყიდველი“-ს იურიდიული მისამართი და რეკვიზიტები

15.1 „შემსყიდველი“-ს მისამართი: ქ. ქობულეთი, დავით აღმაშენებლის გამზირი #141;

15.2 „შემსყიდველი“-ს საიდენტიფიკაციო კოდი 247001890;

15

15.3 „შემსყიდველი“ – ქობულეთის მუნიციპალიტეტი.

16. „მიმწოდებელი“-ს იურიდიული მისამართი და რეკვიზიტები

16.1 „მიმწოდებელი“-ს მისამართი: ქ. თბილისი, აკ. წერეთლის გამზ. #126

16.2 „მიმწოდებელი“-ს საბანკო რეკვიზიტები: სს „ სს "საქართველოს ბანკი", ბანკის კოდი BAGAGE22, ა/ა GE84BG0000000146378700,

16.3 „მიმწოდებლის“ საიდენტიფიკაციო კოდი - 202218698

16.4 „მიმწოდებელი“- შპს „მირა“

შემსყიდველი - ქობულეთის მუნიციპალიტეტი
მერი - ლევან ზოიძე

მიმწოდებელი - შპს „მირა“
დირექტორი - ზაზა ნიორაძე




შემსყიდველი

მიმწოდებელი

ქ. ქობულეთის მუნიციპალიტეტის მერიის შენობაში გათბობის სისტემის მოწყობის სამუშაოების
ხარჯთაღრიცხვა

№	საქონლის დასახელება	განზომილება	რაოდენობა	მასალები		ხელფასი		ჯამი
				ერთეულის ფასი	ჯამი	ერთეულის ფასი	ჯამი	
1	პანელური რადიატორი 600X1000მმ	ცალი	16	165.00	2640.00	30.00	480.00	3120.00
2	პანელური რადიატორი 600X1100მმ	ცალი	23	185.00	4255.00	30.00	690.00	4945.00
3	პანელური რადიატორი 600X1200მმ	ცალი	24	195.00	4680.00	30.00	720.00	5400.00
4	პანელური რადიატორი 600X1300მმ	ცალი	8	220.00	1760.00	30.00	240.00	2000.00
5	პანელური რადიატორი 600X1500მმ	ცალი	2	245.00	490.00	30.00	60.00	550.00
6	პანელური რადიატორი 600X1900მმ	ცალი	1	311.00	311.00	30.00	30.00	341.00
7	გათბობის ქვაბი 130 kw	ცალი	3	6356.00	19068.00	150.00	450.00	19518.00
8	ბოილერის კომპლექტი	ცალი	3	42.00	126.00	20.00	60.00	186.00
9	დამცავი რეგულატორი MCU-0.05	ცალი	3	127.00	381.00	5.00	15.00	396.00
10	გაზის მილი 90სმ	გრძ.მ	3	22.00	66.00	2.00	6.00	72.00
11	მილი ცხელი წყლის 40მმ	გრძ.მ	150	6.80	1020.00	0.65	97.50	1117.50
12	მილი ცხელი წყლის 32მმ	გრძ.მ	1350	4.67	6304.50	0.65	877.50	7182.00
13	მილი ცხელი წყლის 25მმ	გრძ.მ	80	2.50	200.00	0.65	52.00	252.00
14	მილი ცხელი წყლის 20მმ	გრძ.მ	190	1.70	323.00	0.65	123.50	446.50
15	სამკაპი TEE40. TEE4032	ცალი	120	2.90	348.00	0.50	60.00	408.00
16	სამკაპი TEE32. TEE3220	ცალი	250	1.60	400.00	0.50	125.00	525.00
17	მუხლი 40მმ	ცალი	20	2.50	50.00	0.50	10.00	60.00
18	მუხლი 32მმ	ცალი	180	1.60	288.00	0.50	90.00	378.00
19	ქურო 40მმ	ცალი	20	1.60	32.00	0.50	10.00	42.00
20	ქურო 32მმ	ცალი	90	0.80	72.00	0.50	45.00	117.00
21	მუხლი 25მმ	ცალი	50	0.40	20.00	0.50	25.00	45.00
22	სამკაპი TEE25	ცალი	45	0.80	36.00	0.51	22.95	58.95
23	მუხლი 20-90გრ 20-45გრ	ცალი	490	0.40	196.00	0.50	245.00	441.00
24	შემსვლელი ვინტილი რადიატორის	ცალი	160	11.60	1856.00	3.00	480.00	2336.00
25	ჩოპიკ შურუპი. თასმები	ცალი	3000	0.05	150.00	0.02	60.00	210.00
26	თხევადი პაკლი	ცალი	10	15.00	150.00	5.00	50.00	200.00
	ჯამი				45222.50		5124.45	50346.95
	ზედნადები ხარჯები (არაუმეტეს 10%)	8%						4027.76
	ჯამი							54374.71
	გეგმიური დაგროვება (არაუმეტეს 8%)	8%						4349.98
	ჯამი							58724.68
	გაუთვალისწინებული ხარჯი	2%						1174.49
	ჯამი							59899.18
	დღგ	18%						10781.85
	ჯამი							70681.03


I sarTul is gegma m. 1:150

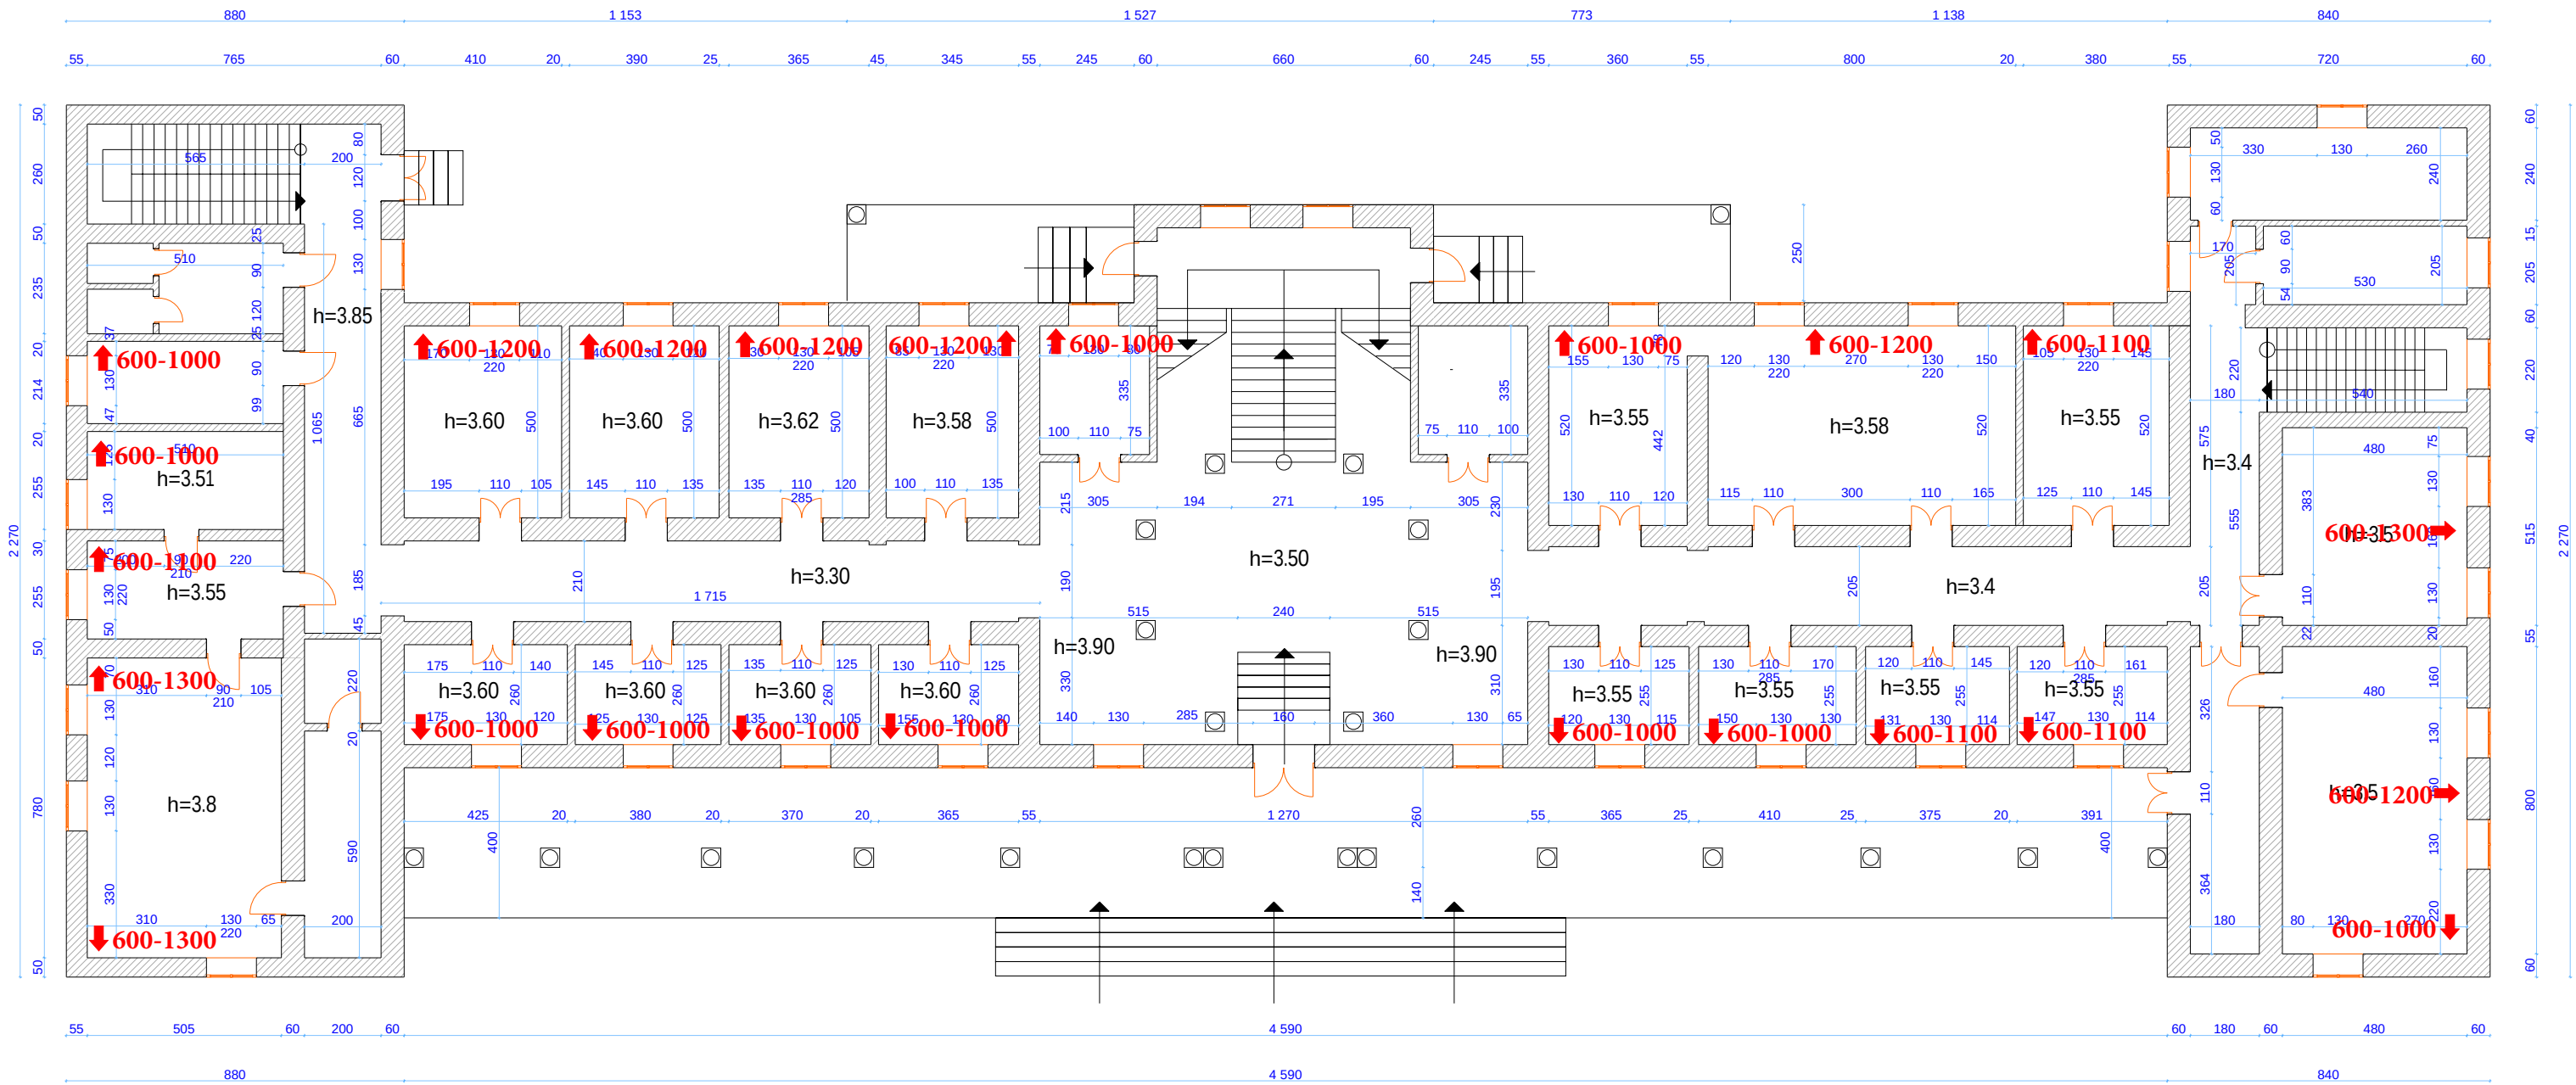

SeniSvna:
1. I sarTul is simaR le Seadgens 3.90 m.
2. kabinetebSi simaR le gansxvavebul ia
da miTiTebu l ia naxazze.
3. sarTulebs Soris gadaxurvis sisqe 26 sm.

direqtori	g. Cant laZe		qobu leTis municipal itetis gangeoba	m. 1-150	2011
arqiteqtori					
Seasrula	g. Cant laZe		misamarTi: q. qobu leTi, d. aRmaSenebl is gamziri #141	stad. f furc.	raodenoba
konstruqtori				f 4	6
Seamowma			Sps "swrafi proeqtireba"		


II sართული სგმა მ. 1:150

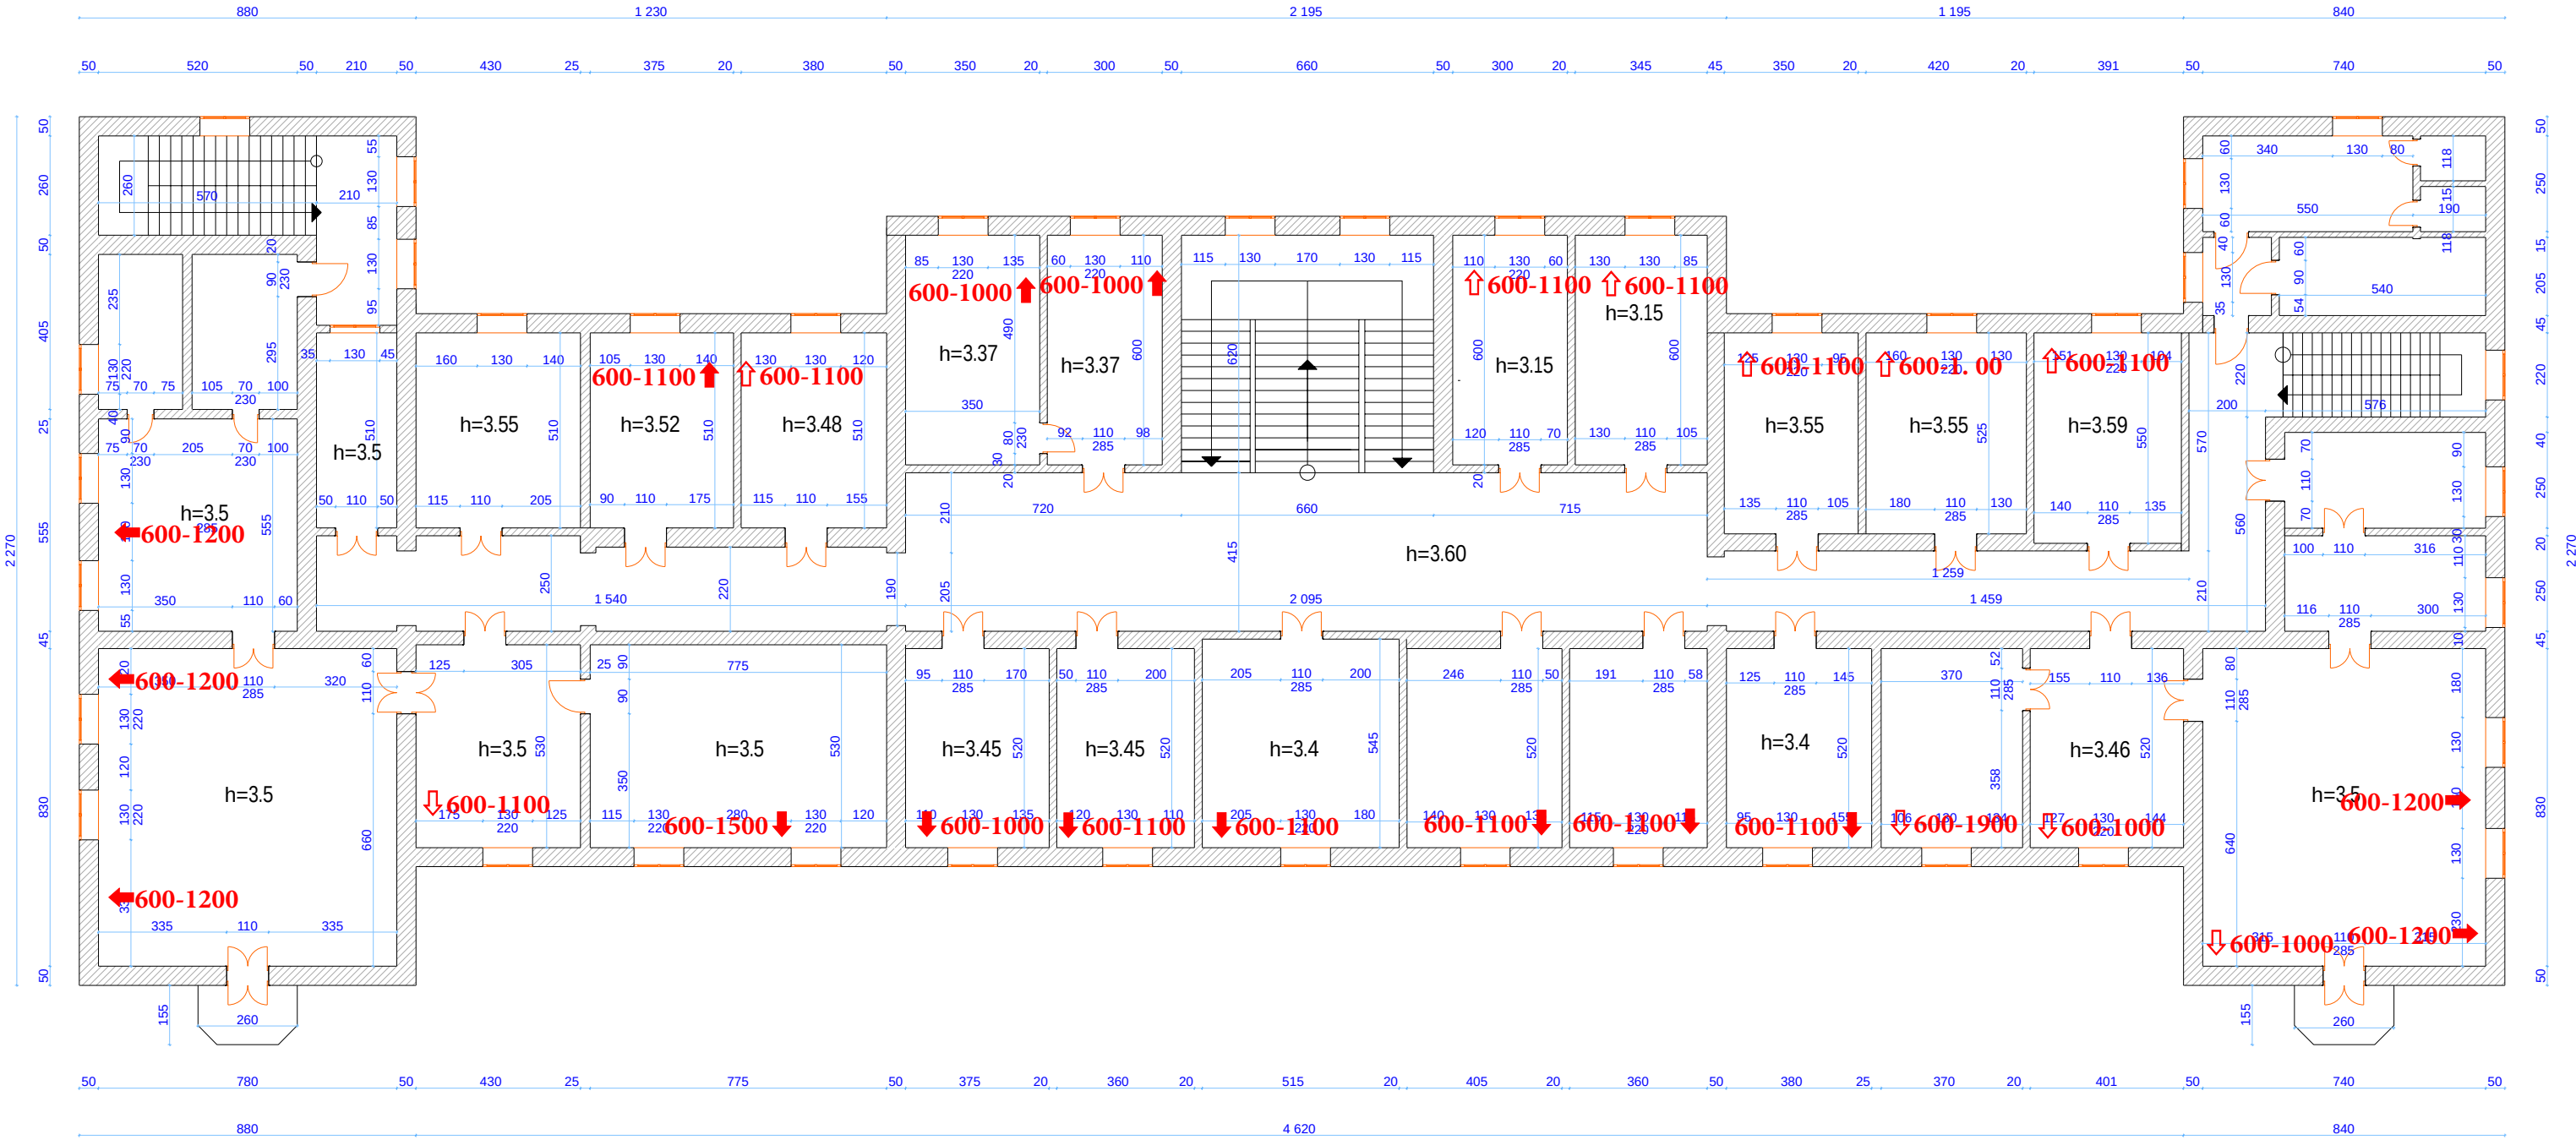

სენიშნა:
1. II სართული სიმაღლე შეადგენს 3.60 მ.
2. კაბინეტების სიმაღლე განსვადებულია მიწის დონეზე.
3. სართულის სართული სისქე 26 სმ.

დირექტორი	გ. კანტალია		გობულეთის მუნიციპალიტეტის განგეობა	მ. 1-150	2011
არქიტექტორი					
შეასრულა	გ. კანტალია		მისამართი: გ. გობულეთი, დ. არმაზის გამზირი #141	სადგურის	რადონობა
კონსტრუქტორი				ფ 5	6
შეამოწმა			სპს "სწრაფი პროექტირება"		

III sarTul is gegma m. 1:150

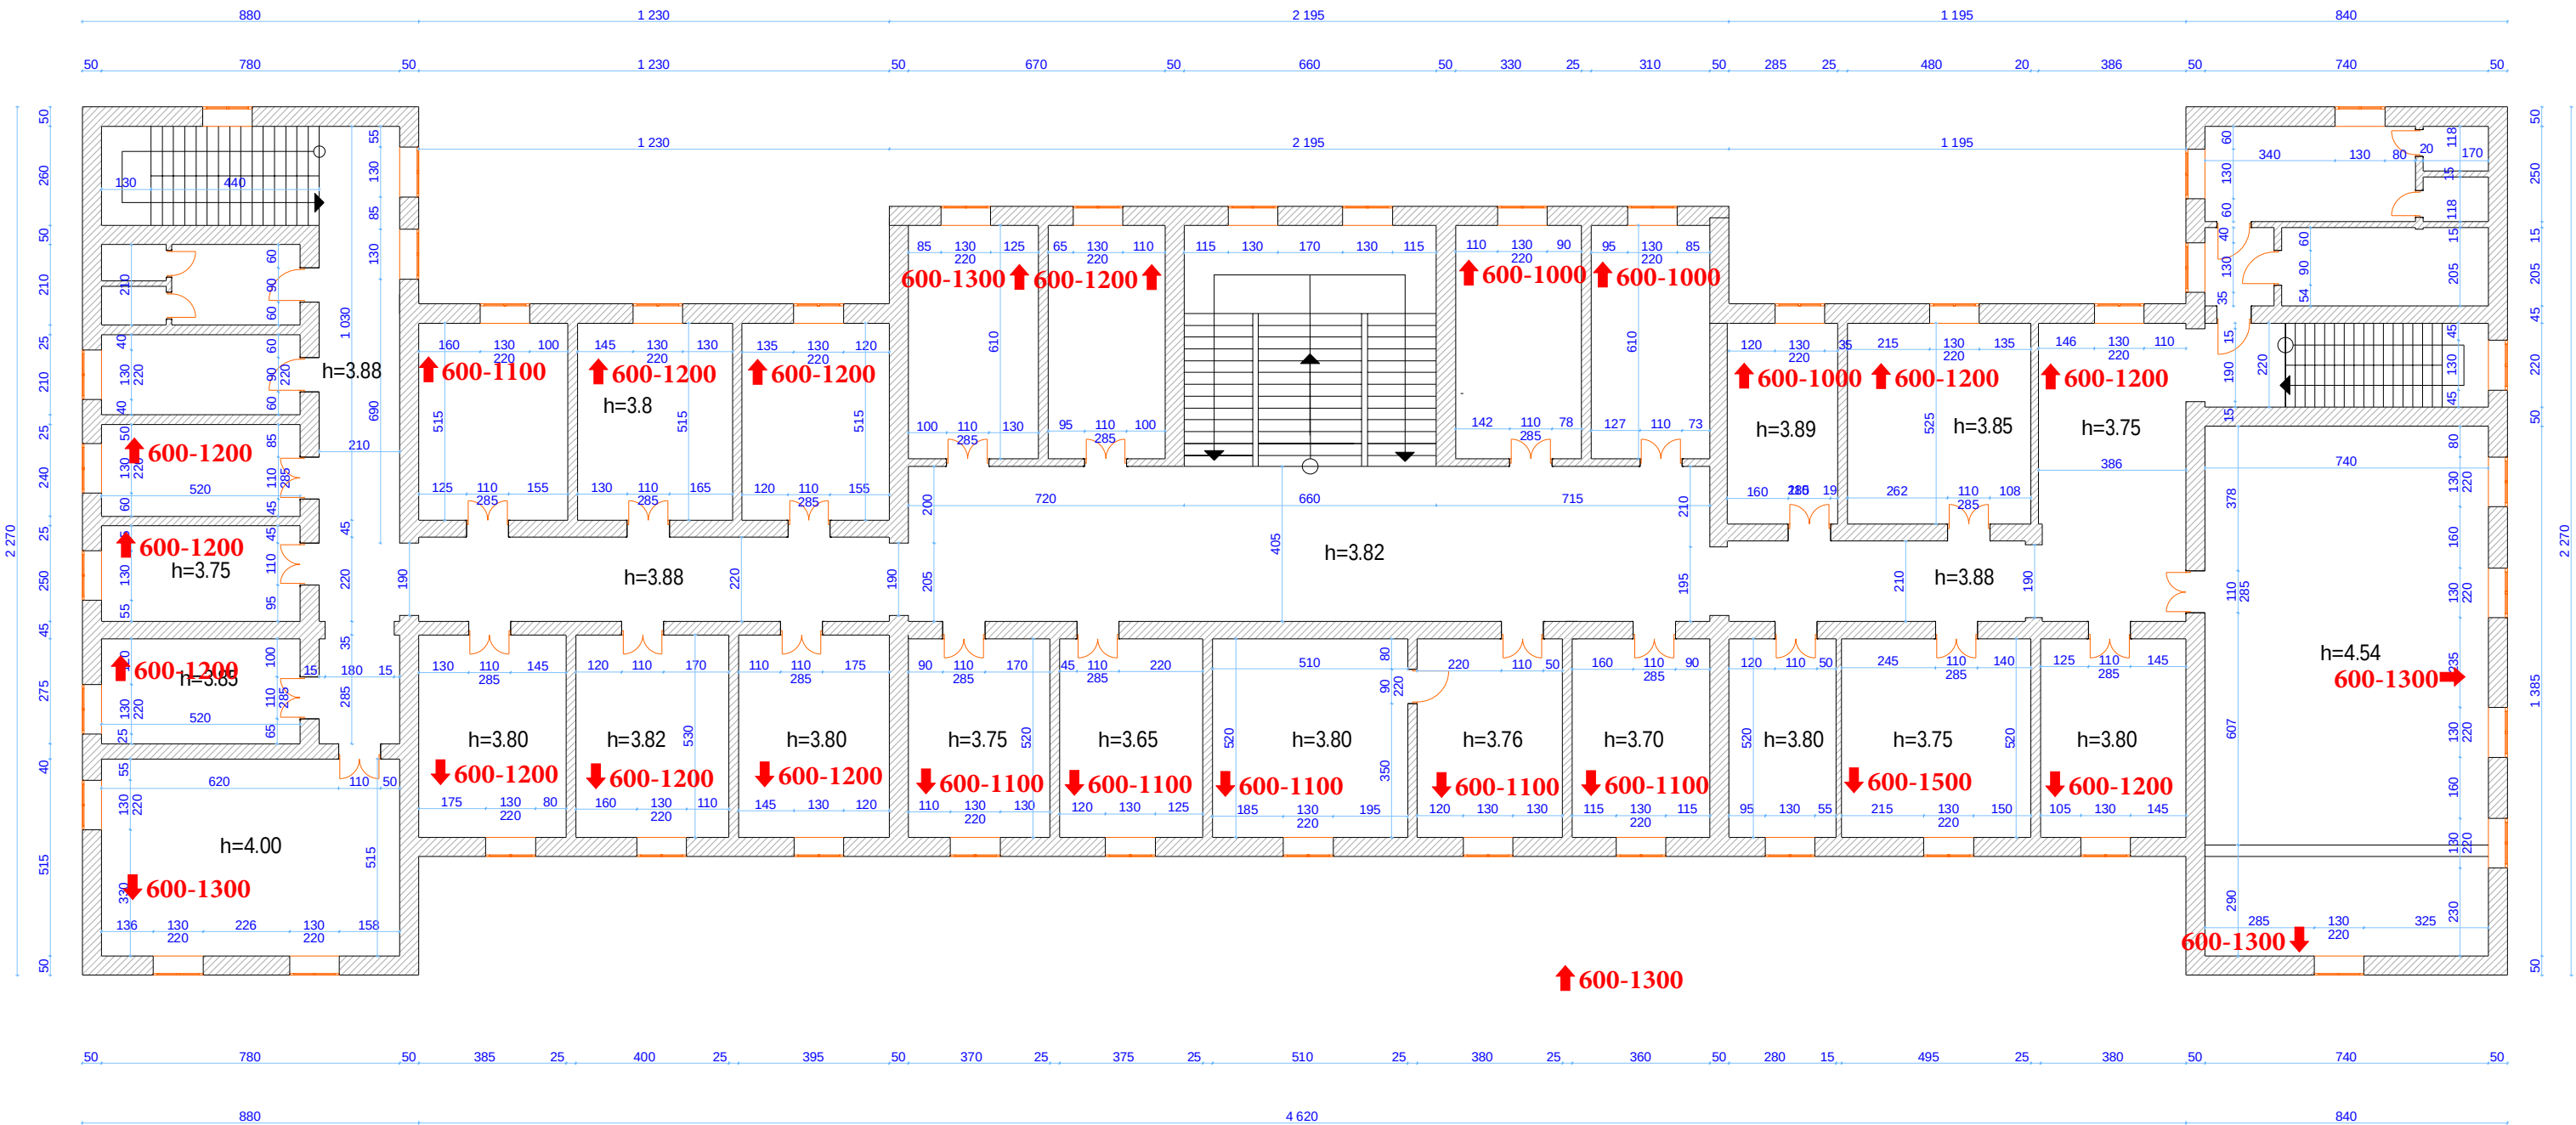

SeniSvna:
1. III sarTul is simaR le Seadgens 3.80 m.
2. kabinetebSi simaR le gansxvavebu l ia
da miTiTebu l ia naxazze.
3. sarTulebs Soris gadaxurvis sisqe 26 sm.

direqtori	g. Cant laZe		qobuleTis municipalitetis gamgeoba	m. 1-150	2011
arqiteqtori					
Seasrula	g. Cant laZe		misamarTi: q. qobuleTi, d. aRmaSeneblis gamziri #141	stad. f. furc.	raodenoba
konstruqtori				f	5
Seamowma			Sps "swrafi proeqtireba"		