



წინასწარ-შესაძენი რკინაბეტონის კონსტრუქციის გეგმა
PRE-STRESSED R/C BEAM IN THE FASADE

2-2
მასშტაბი 1:25
SCALE 1:25

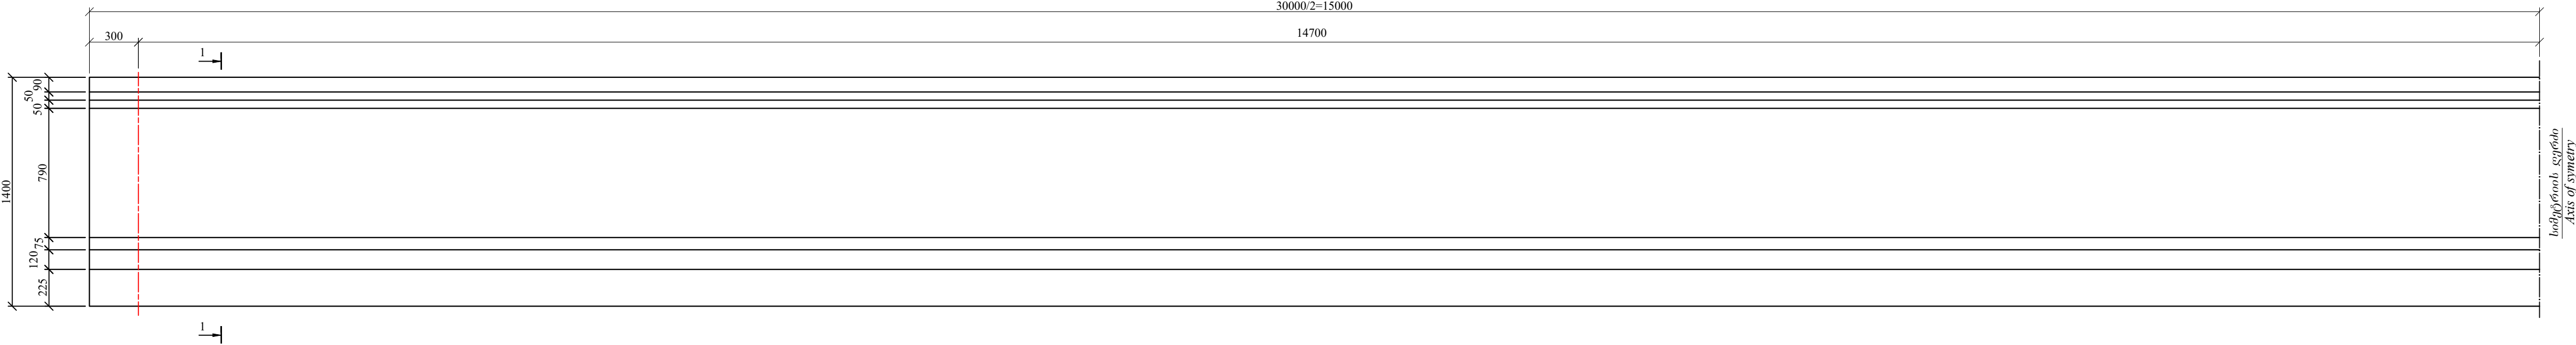


წინასწარ-შესაძენი რკინაბეტონის კონსტრუქციის გეგმა
PRE-STRESSED R/C BEAM IN THE PLAN

3-3
მასშტაბი 1:25
SCALE 1:25

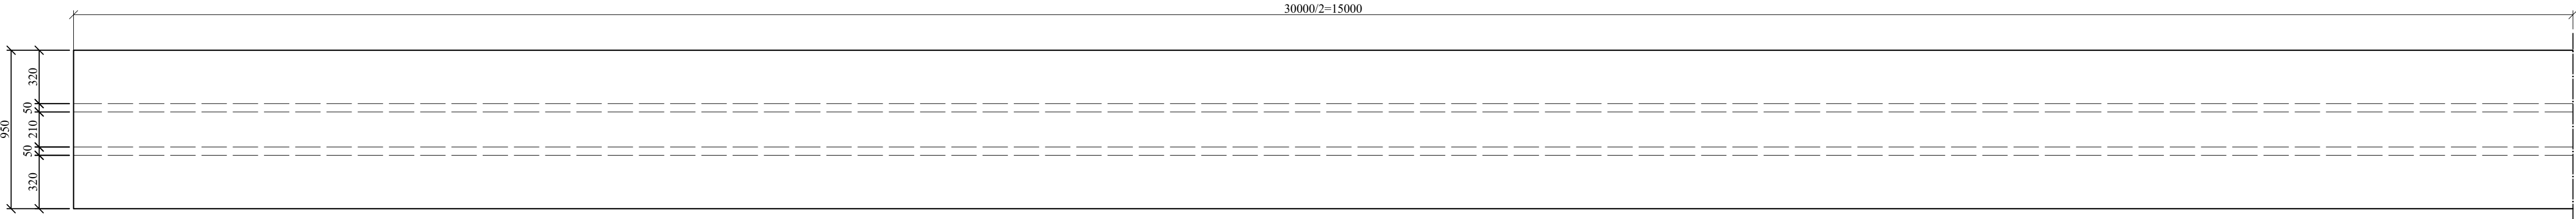


წინასწარ-შესაძენი რკინაბეტონის კონსტრუქციის გეგმა
PRE-STRESSED R/C BEAM IN THE PLAN

4-4
მასშტაბი 1:25
SCALE 1:25

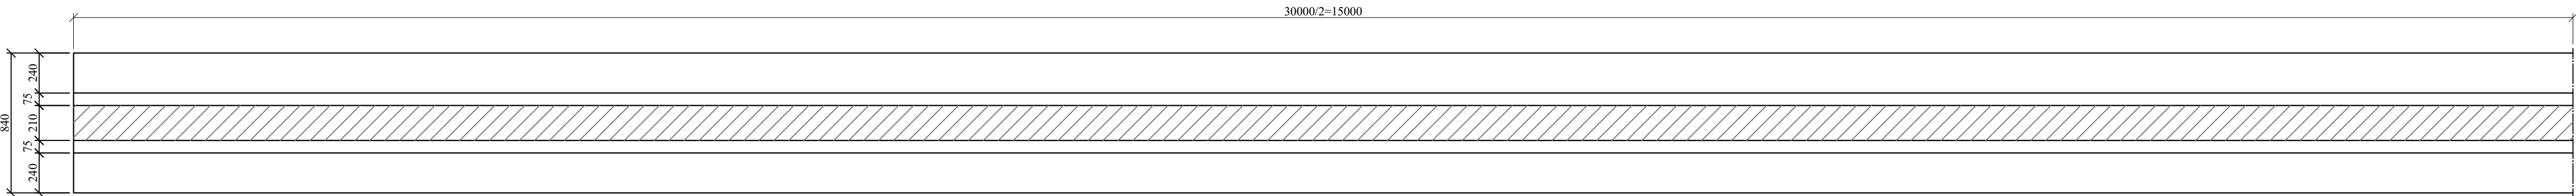

1-1
მასშტაბი 1:10
Scale 1:10

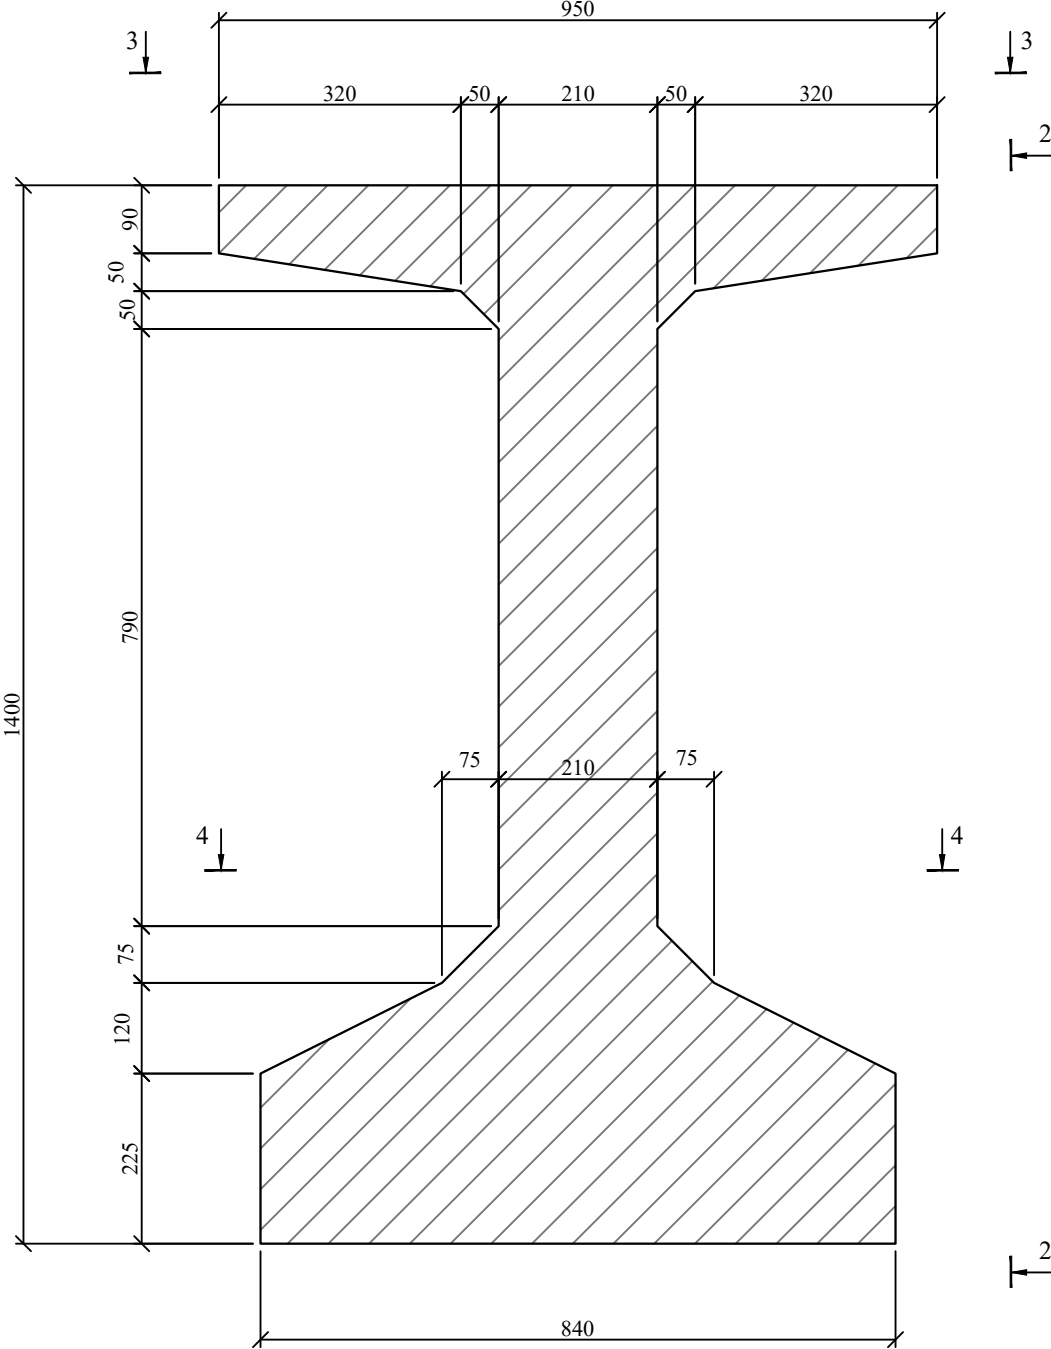

წინასწარ-შესაძენი რკინაბეტონის კონსტრუქციის მოცულობის ცხრილი
PRE-STRESSED R/C BEAM IN CONCRETE VOLUME TABLE

N	ელემენტის სახელი Element name	ზომები Dimension	რაოდენობა Quantity	შენიშვნა Note
1	2	3	4	5
1	წინასწარ-შესაძენი რკინაბეტონის კონსტრუქციის გეგმა PRE-STRESSED R/C BEAM L=30.0m	მ ³	17.35	B40 F200 W6

შენიშვნა:
NOTE:

1. ნახაზზე ზომები მოცემულია მილიმეტრებში.
1. The dimmensions in the drawing are given in millimeters.

PROJECT/პროექტი:
UPGRADING OF TBILISI - SAGAREJO AND
SAGAREJO - BAKURTSIKHE
ACTIVITY 2: PREPARATION OF DETAILED DESIGN
თბილისი - საგარეჯო და საგარეჯო - ბაკურციხის
განახლება
აქტივობა 2: დეტალური პროექტის მომზადება

CLIENT/დამკვეთი:

MINISTRY OF REGIONAL DEVELOPMENT
AND INFRASTRUCTURE OF GEORGIA
TBILISI
ROADS DEPARTMENT OF GEORGIA
საქართველოს რეგიონული განვითარებისა და
ინფრასტრუქტურის სამინისტრო, თბილისი
საქართველოს საავტომობილო გზების
დეპარტამენტი

CONSULTANT/კონსულტანტი:

CONSULTING
ENGINEERS


SUBCONSULTANT/ქვეკონსულტანტი:

INTERPROJECT

SCALE 1 : 200


0	29/05/2020	First Issue / პირველი გამოცემა	TEAM / გუნდი	KKE & GMI / კეე & გმი	SMN / სმნ
REV / რევიზია	DATE / თარიღი	ISSUE, SCOPE OF REVISION / საკითხი, ცვლილების სფერო	PREP / მომზადდა	CHECK / შემოწმდა	APPR / დამტკიცდა
TITLE: FORMWORK DRAWING OF 30.0 M BEAM.			სათაური: 30 მ. სიგრძის კოქის საყალიბო ნახაზი		
			1:25		
			DRAWING NO./ნახაზის ნომერი		
			GDB_SB_L30_FW_001		
			PROJECT/პროექტი		
			Q290		
			SHEET/ფურცელი		
			01		