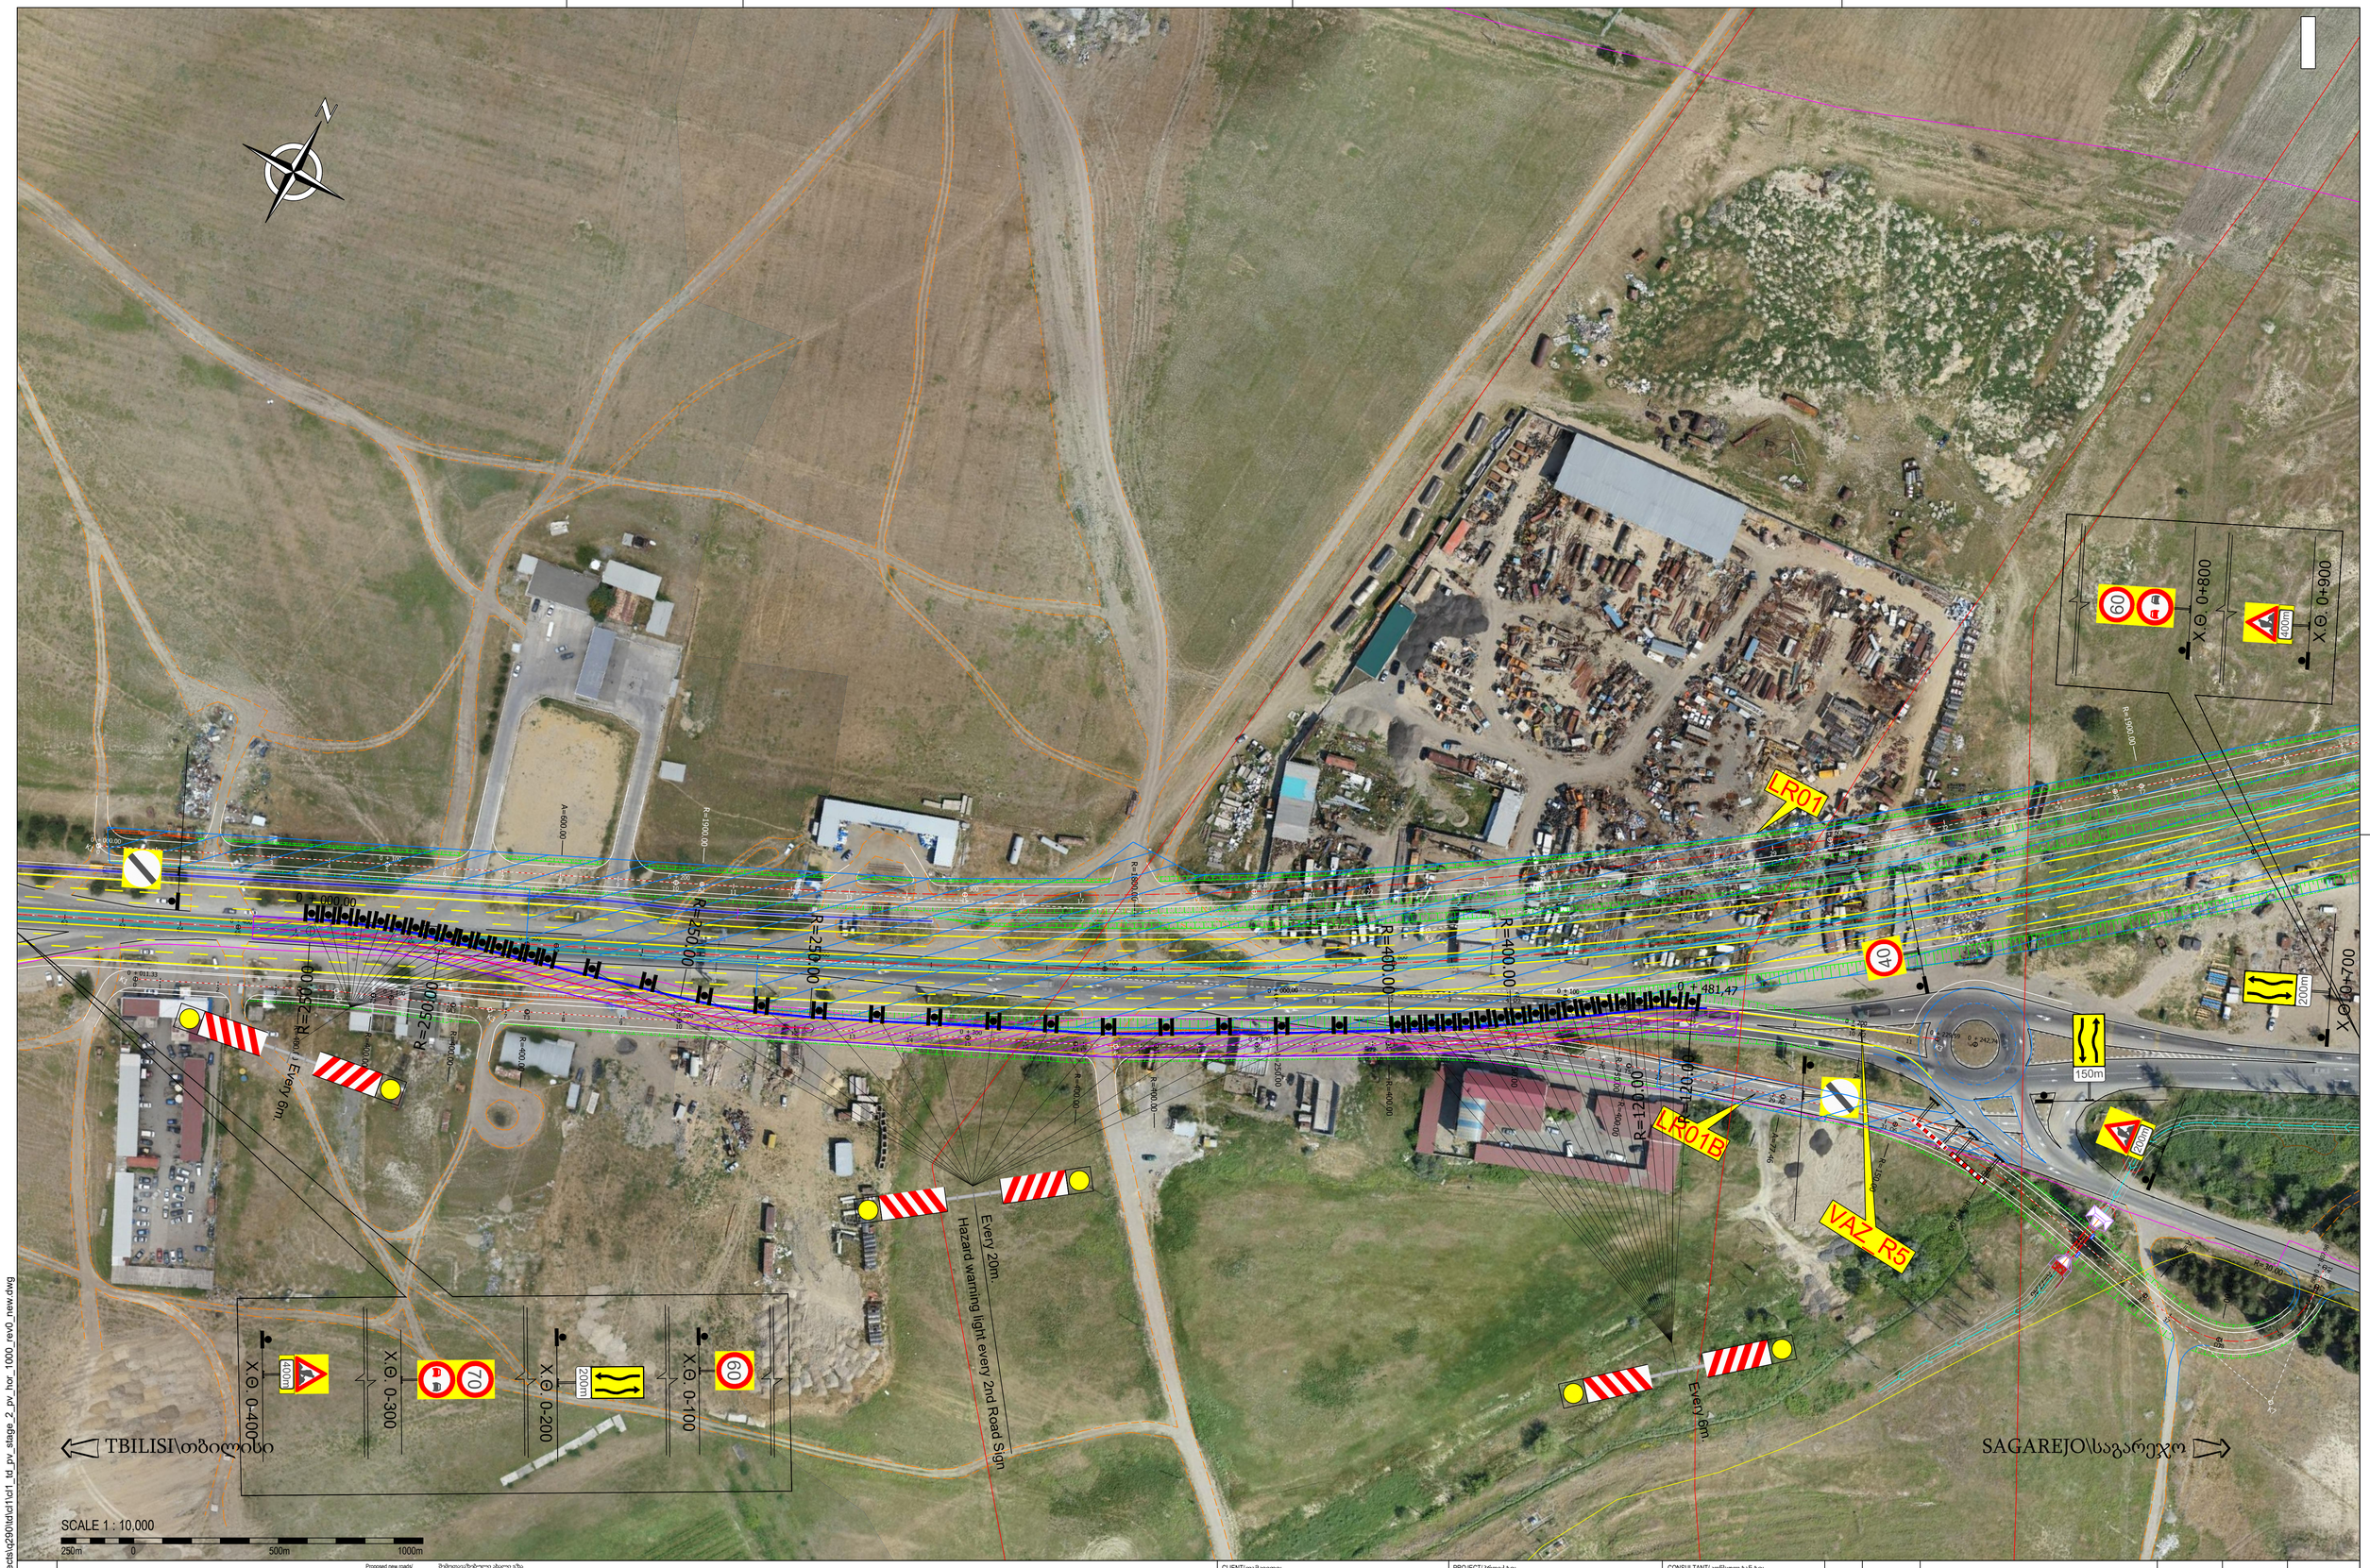

LEGEND
სარეზერვო ავტომანქანა

Main road alignment axis and Chainage
მთავარი საავტომობილო მიმართულების პაკეტები

Embankment slope
ბერის ვაკეების ქანები

Cut slope
ქანობის ჭრილი

Rearrangement of the existing railroad
არსებული რკინიგზის ხაზის გადატანა

Proposed new roads/
Bridge/culvert
ხიდი / წყლგამტარი (ფრენსული) ბოლი

River training works
მდინარის სარეგულაციო სამუშაოები

Diversion edge
გადაადგილების ზღვარი

Diversion marking
გადაადგილების აღნიშვნა

მიმდინარე/მიმდინარე ეტაპის ეტაპი
Traffic during the indicated phase of construction / ტრანსპორტი მშენებლობის მითითებულ ეტაპზე

Worksite area /
სამუშაო ფრონტი

Worksite safety barrier/
სამუშაოების უსაფრთხოების ბარიერი

Road works signs /
საგზაო სამუშაოების ნიშნები.

CLIENT/დამკვეთი:
MINISTRY OF REGIONAL DEVELOPMENT AND INFRASTRUCTURE OF GEORGIA, TBILISI
ROADS DEPARTMENT OF GEORGIA
საქართველოს რეგიონული განვითარების და ინფრასტრუქტურის სამინისტრო, თბილისი
საქართველოს საავტომობილო გზების დეპარტამენტი

PROJECT/პროექტი:
UPGRADING OF TBILISI - SAGAREJO AND SAGAREJO - BAKURTSIKHE
ACTIVITY 2: PREPARATION OF DETAILED DESIGN
თბილისი - საგარეჯო და საგარეჯო - ბაკურციხის განსახლება
აქტივობა 2: დეტალური პროექტის მომზადება

CONSULTANT/ კონსულტანტი:
CONSULTING ENGINEERS
AECOM

REV./ ნაკ.	DATE/თარიღი	ISSUE, SCOPE OF REVISION/საკითხი, ცვლილების სფერო	PREP./მომზადდა	CHECK./შემოწმდა	APPR./დამტკიცდა
0	29/05/2020	FIRST ISSUE პირველი პუბლიკაცია	E.B. / ე. ბ.	N.T. / ნ. ტ	C.N. / ქ.ნ

TITLE: TEMPORARY TRAFFIC DIVERSIONS
HORIZONTAL PLAN VIEW
Phase 7, Stage 3, (VAZ_R5, LR01, LR01B)
სათაური: დროებითი საცხი მიმართების მიმართულებები
გეგმა
ფაზა 7, ეტაპი 2, (VAZ_R5, LR01, LR01B)

SCALE/მასშტაბი	1:1000(A1), 1:2000(A3)
DRAWING NO./ნახაზის ნომერი	CL0 - TD - PV-015
PROJECT/პროექტი Q290	SHEET/ფურცელი 15

0.50m²

© 2020 d:\projects\q290\tdcl1\cl1_td_pv_stage_2_pv_hor_1000_rev0_new.dwg