




© HLF 2020 d:\project

[illegible]

Constructional Lot 0 (CL0) from 00+000 to 4+040 (Lochini Interchange to Sartichala (Iori Railway Station))		
LONGITUDINAL PROFILES		
DRAWING NO	TITLE	SCALE
CL0-TD-LP-001	TEMPORARY TRAFFIC DIVERSIONS LONGITUDINAL PROFILE PHASE 1, (CH 1+998,70)	1:1000/100, 1:2000/200

TEMPORARY RAILWAY/დროებითი რკინიგზის ხაზი

road profile/პროფილი
ground level/მიწის დონე
CHAINAGE SCALE/კილომეტრაჟი მასშტაბი 1:1000
LEVELS SCALE/დონე მასშტაბი 1:100






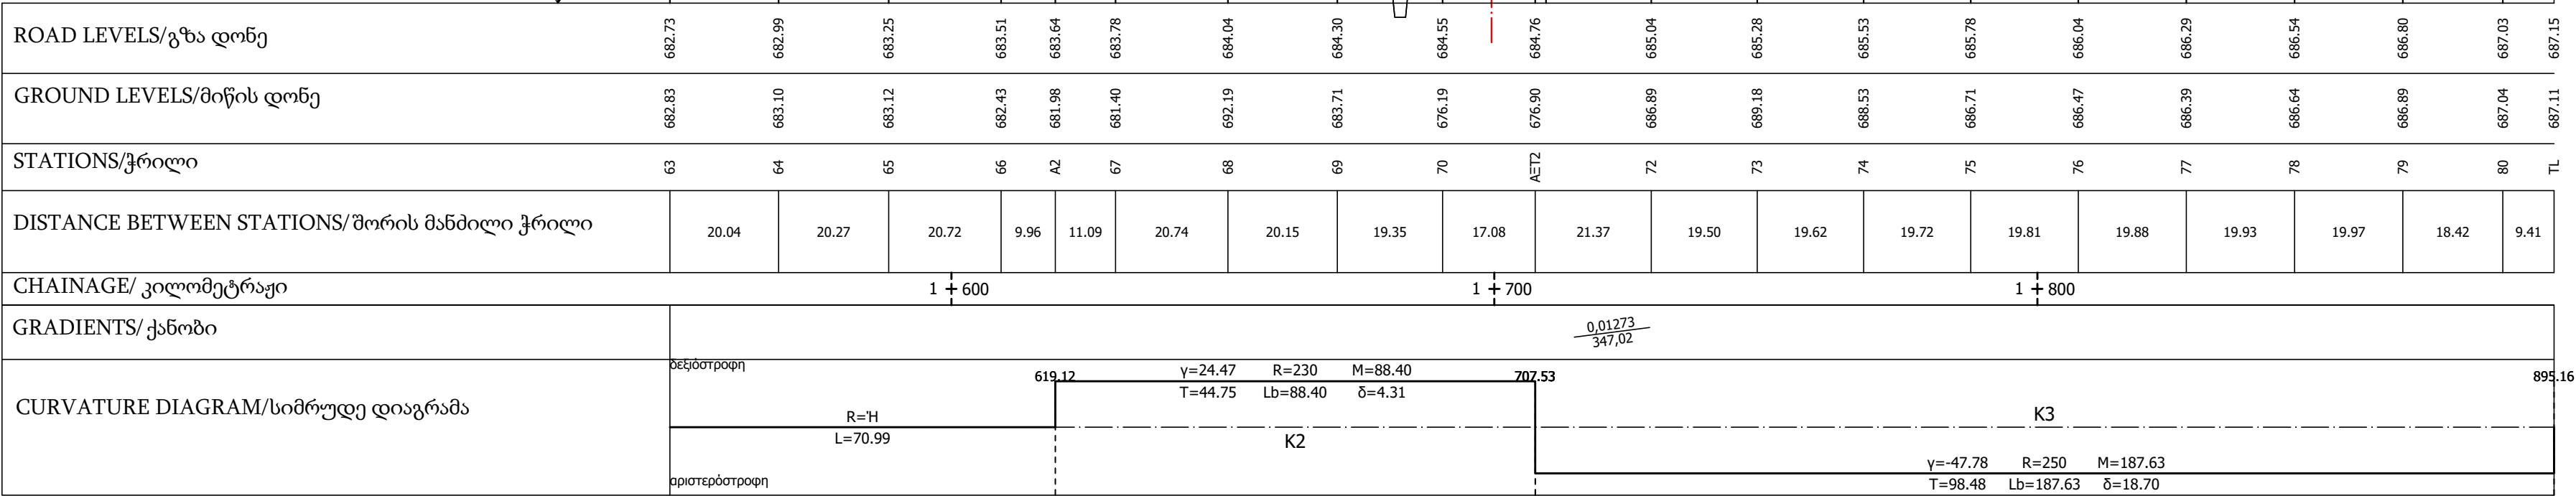


TEMPORARY RAILWAY/დროებითი რკინიგზის ხაზი

Right Rail
Left Rail
Centerline
CHAINAGE SCALE/კილომეტრაჟი მასშტაბი 1:1000
LEVELS SCALE/დონე მასშტაბი 1cm = 10cm cant

Left Top Rail Height/ მარცხენა რელსის თავის სიმაღლე	682.73	682.99	683.25	683.51	683.64	683.78	684.04	684.30	684.55	684.76	685.04	685.28	685.53	685.78	686.04	686.29	686.54	686.80	687.03	687.15
Right Top Rail Height/ მარჯვენა რელსის თავის სიმაღლე	682.73	682.99	683.25	683.51	683.64	683.78	684.04	684.30	684.55	684.76	685.04	685.28	685.53	685.78	686.04	686.29	686.54	686.80	687.03	687.15
STATIONS/ჭრილი	63	64	65	66	67	68	69	70	71	72	73	74	75	76	77	78	79	80		
CHAINAGE/კილომეტრაჟი	1+600					1+700					1+800									

Constructional Lot 0 (CL0) from 00+000 to 0+040 (Lochini Interchange to Sartichala (Iori Railway Station))		
CROSS SECTIONS		
DRAWING NO	TITLE	SCALE
CL0-TD-CS-001	TEMPORARY TRAFFIC DIVERSIONS CROSS SECTIONS PHASE 1, (CH 1+998,70)	1:200 (A1), 1:400 (A3)
CL0-TD-CS-002	TEMPORARY TRAFFIC DIVERSIONS CROSS SECTIONS PHASE 1, (CH 1+998,70)	1:200 (A1), 1:400 (A3)
CL0-TD-CS-003	TEMPORARY TRAFFIC DIVERSIONS CROSS SECTIONS PHASE 1, (CH 1+998,70)	1:200 (A1), 1:400 (A3)
CL0-TD-CS-004	TEMPORARY TRAFFIC DIVERSIONS CROSS SECTIONS PHASE 1, (CH 1+998,70)	1:200 (A1), 1:400 (A3)

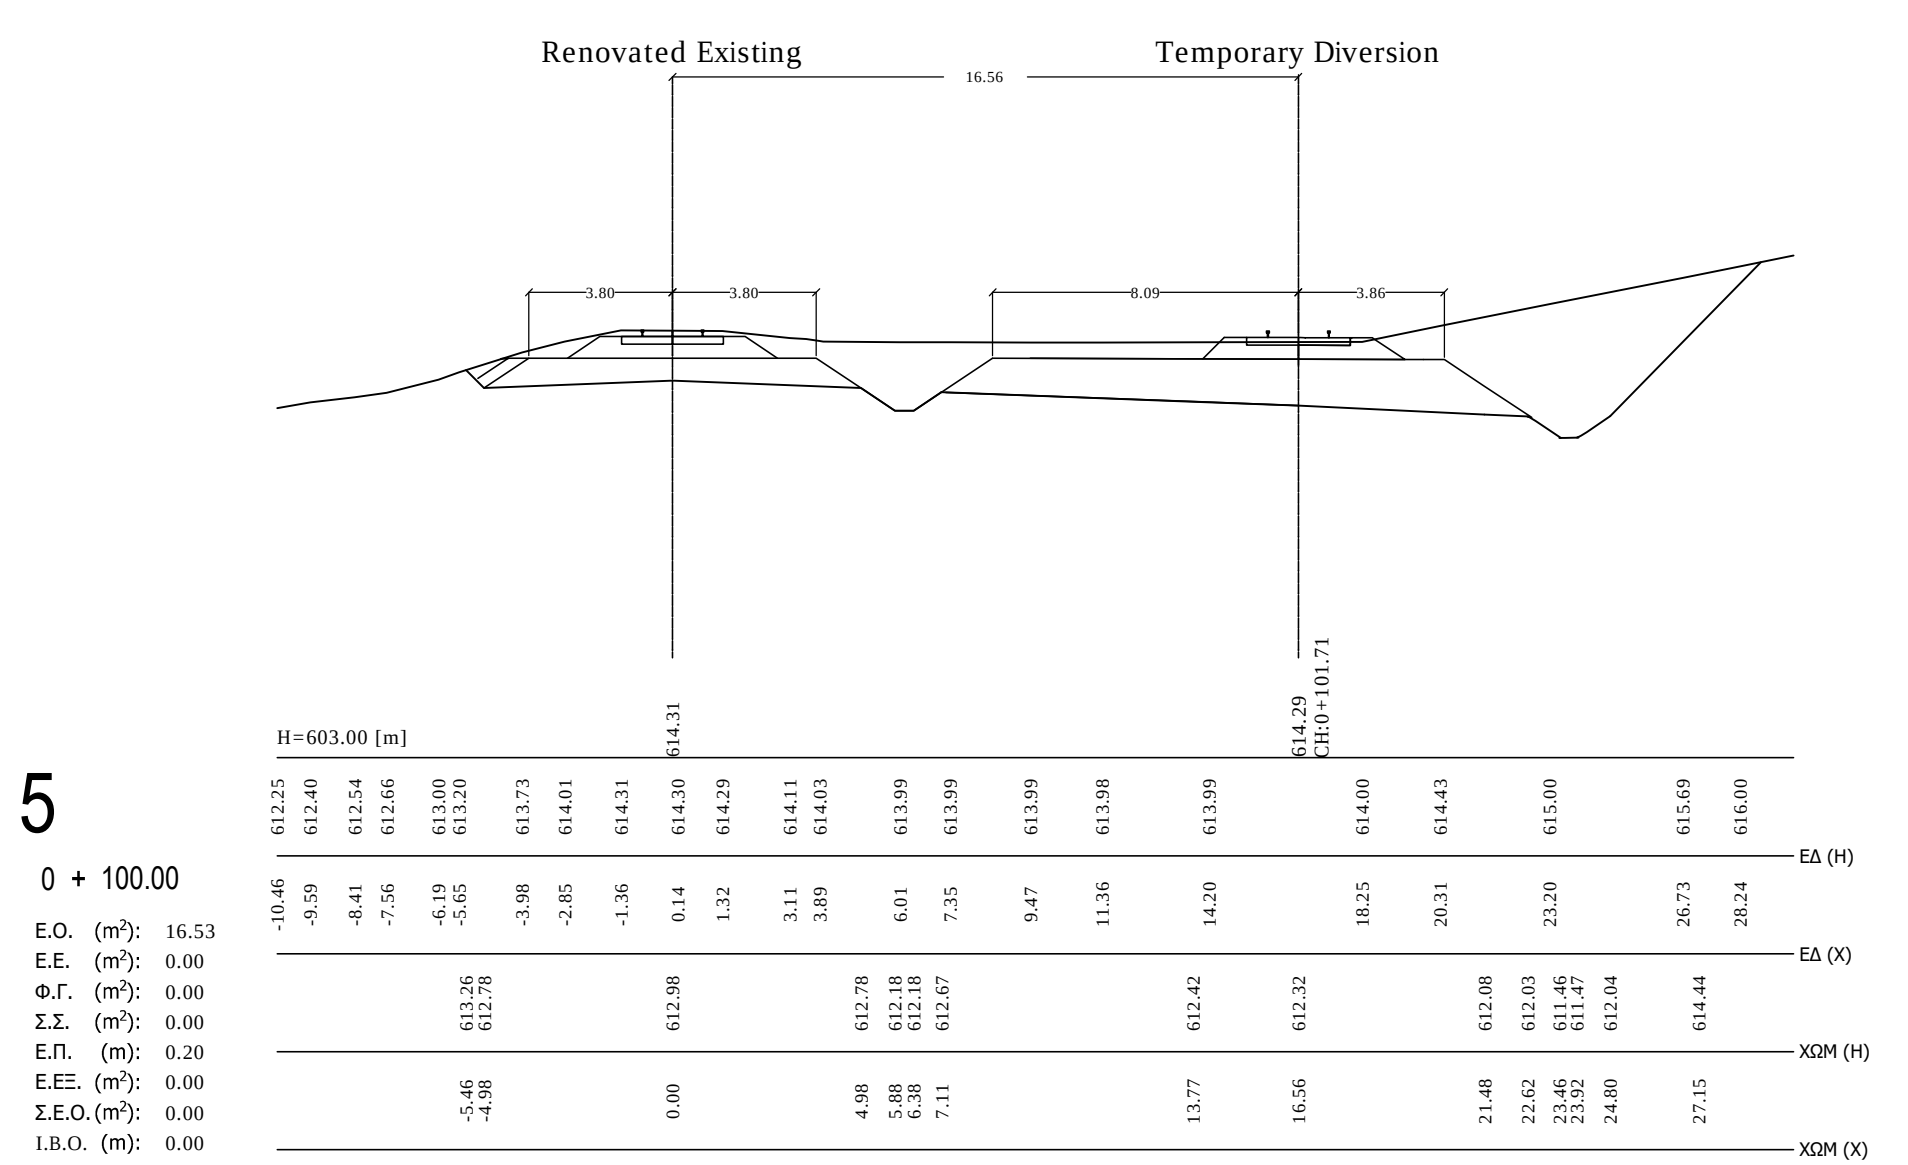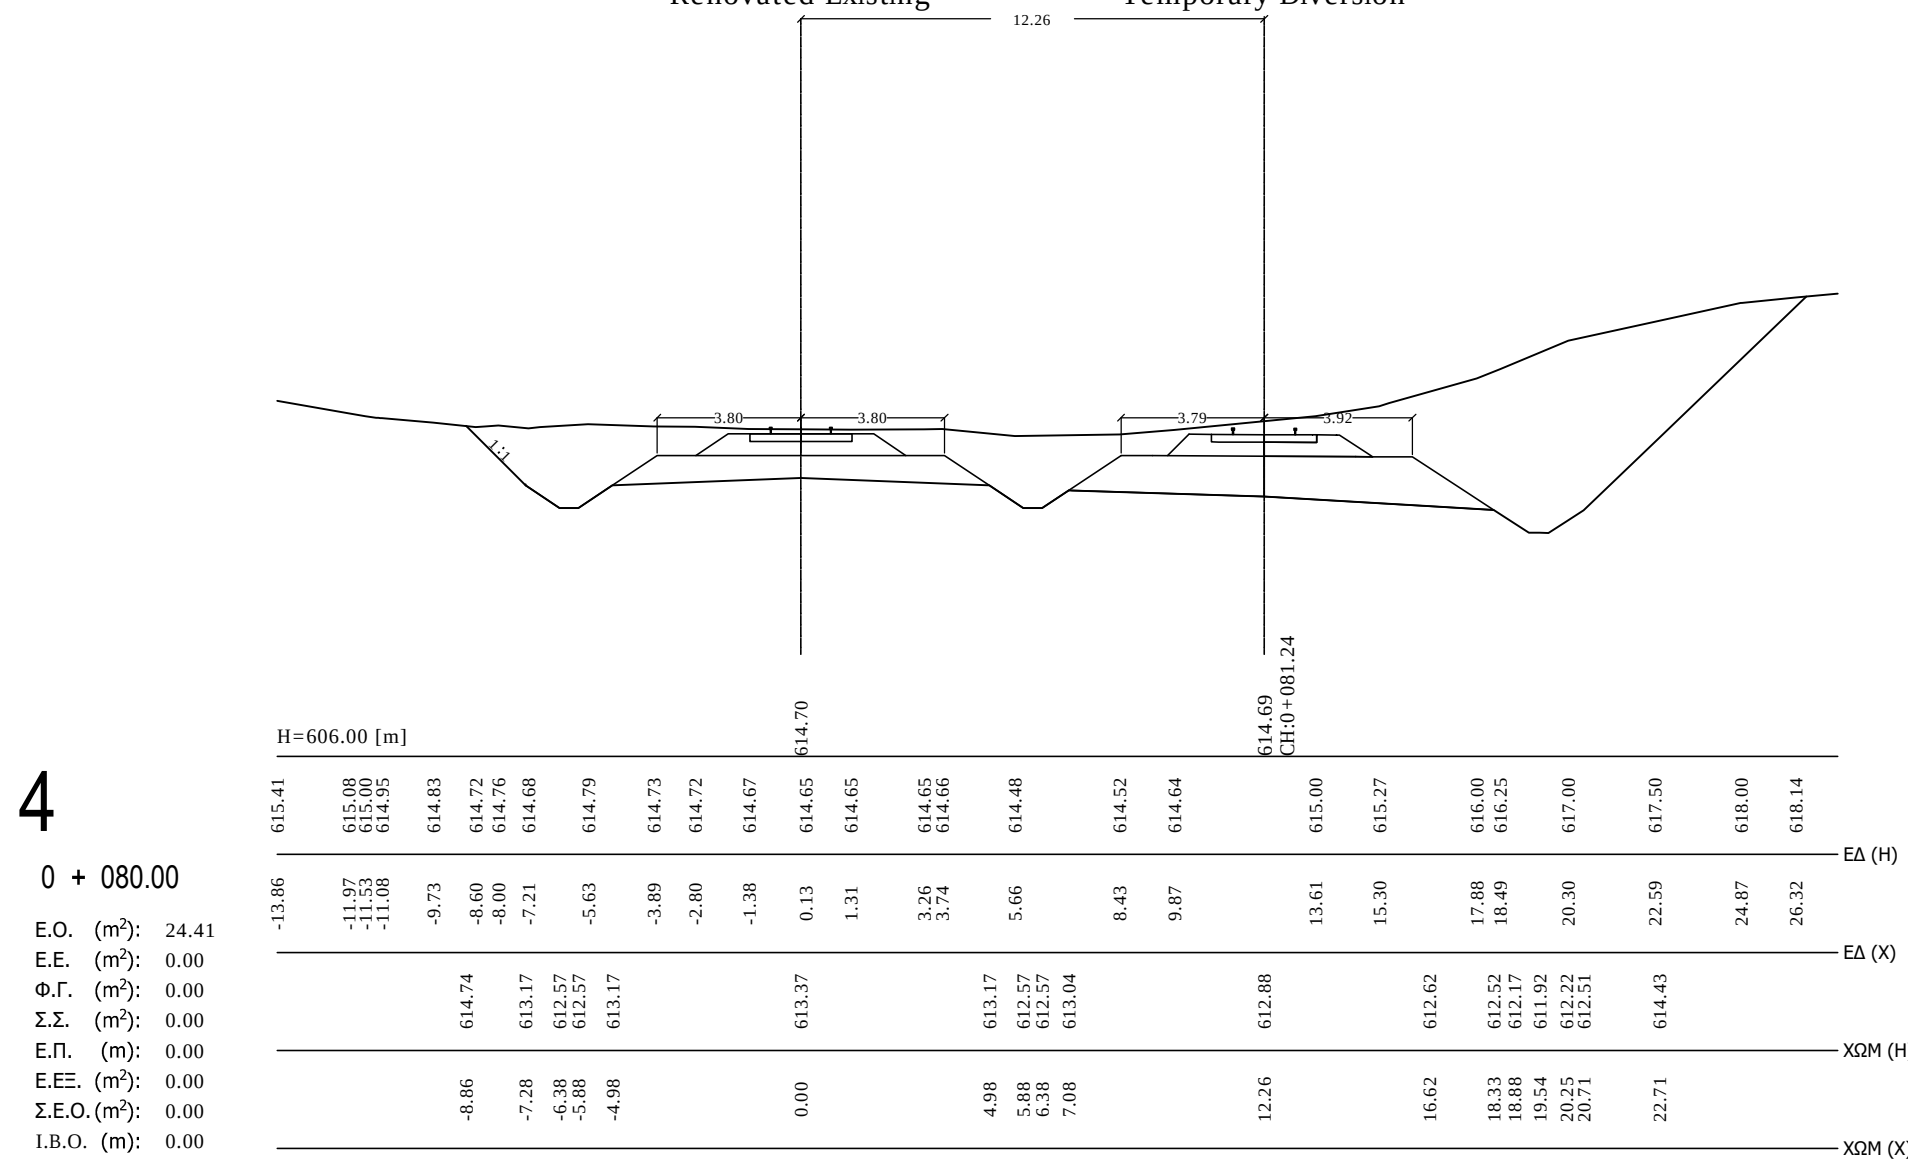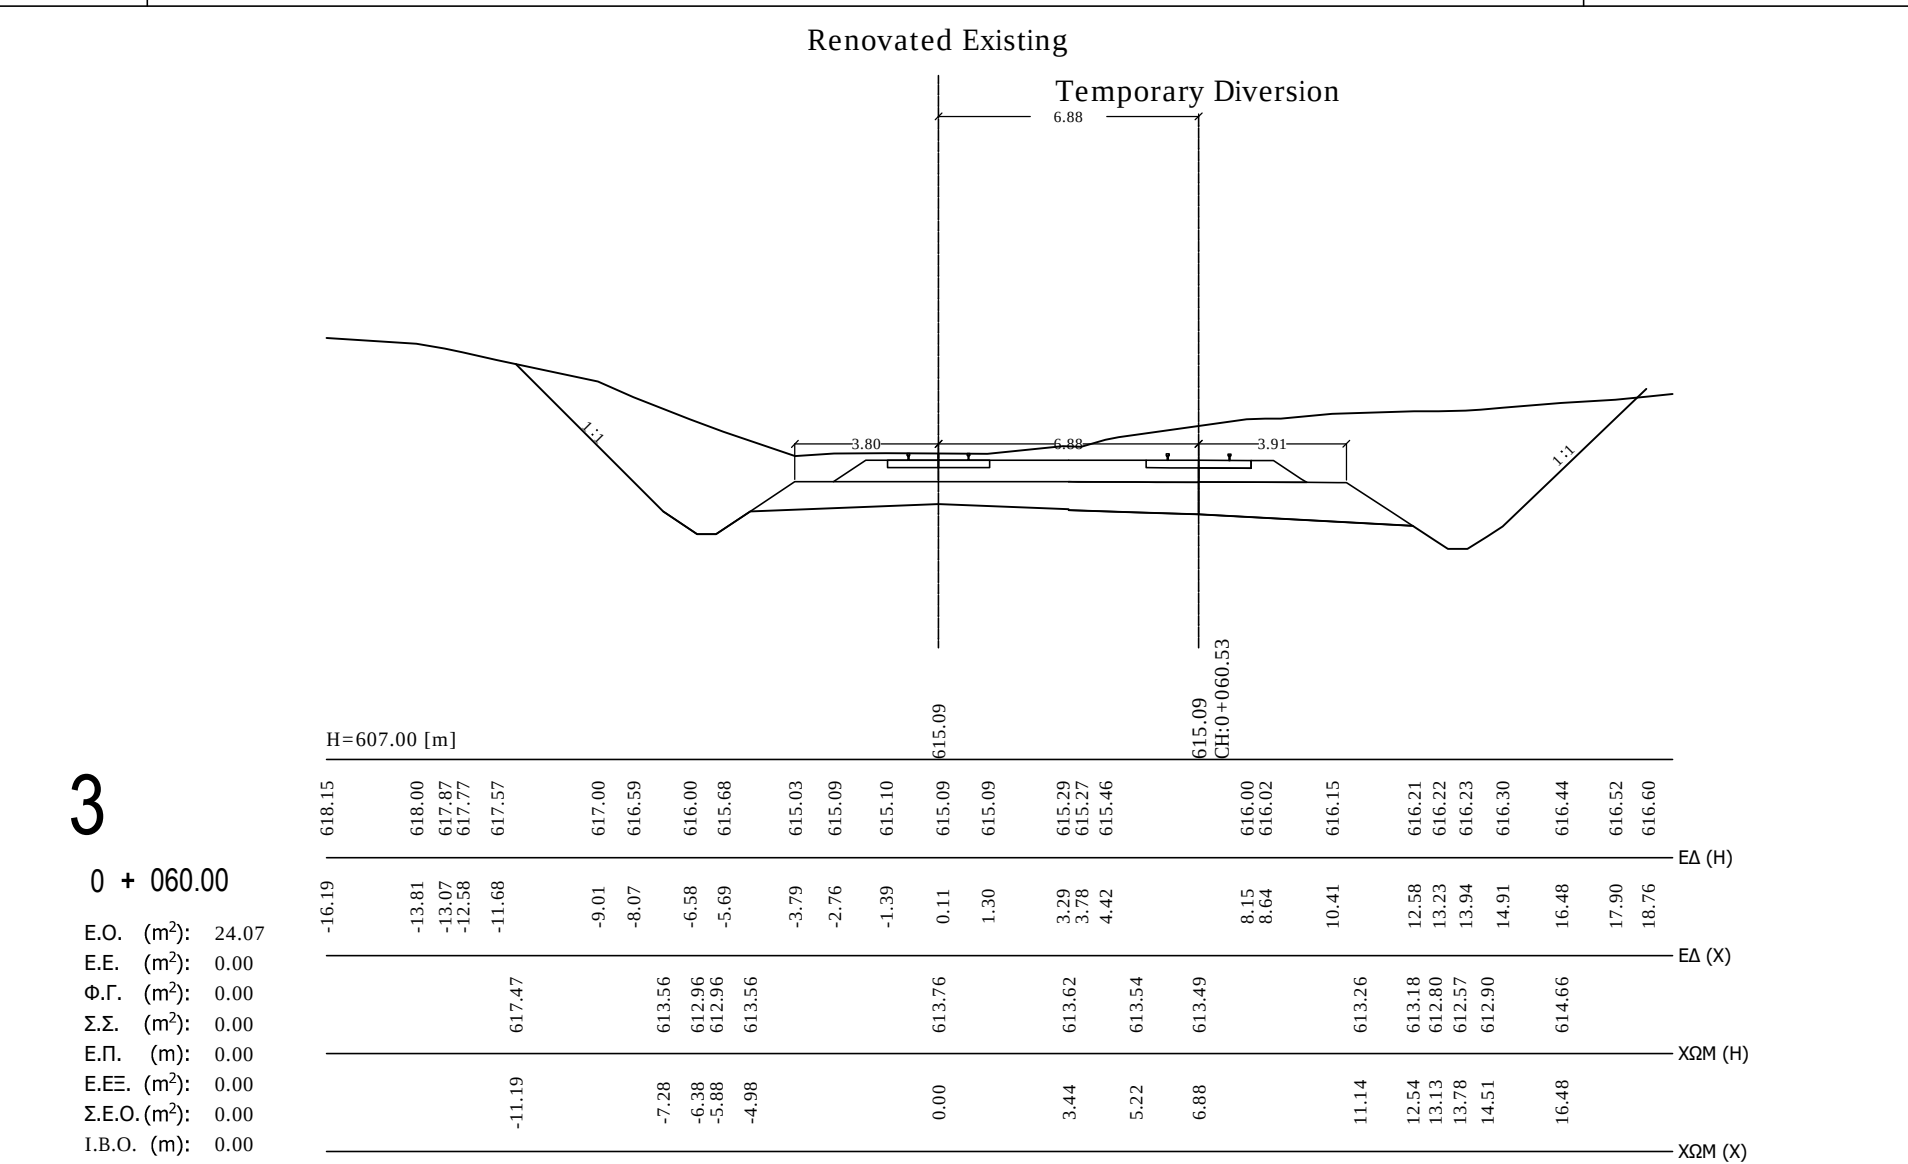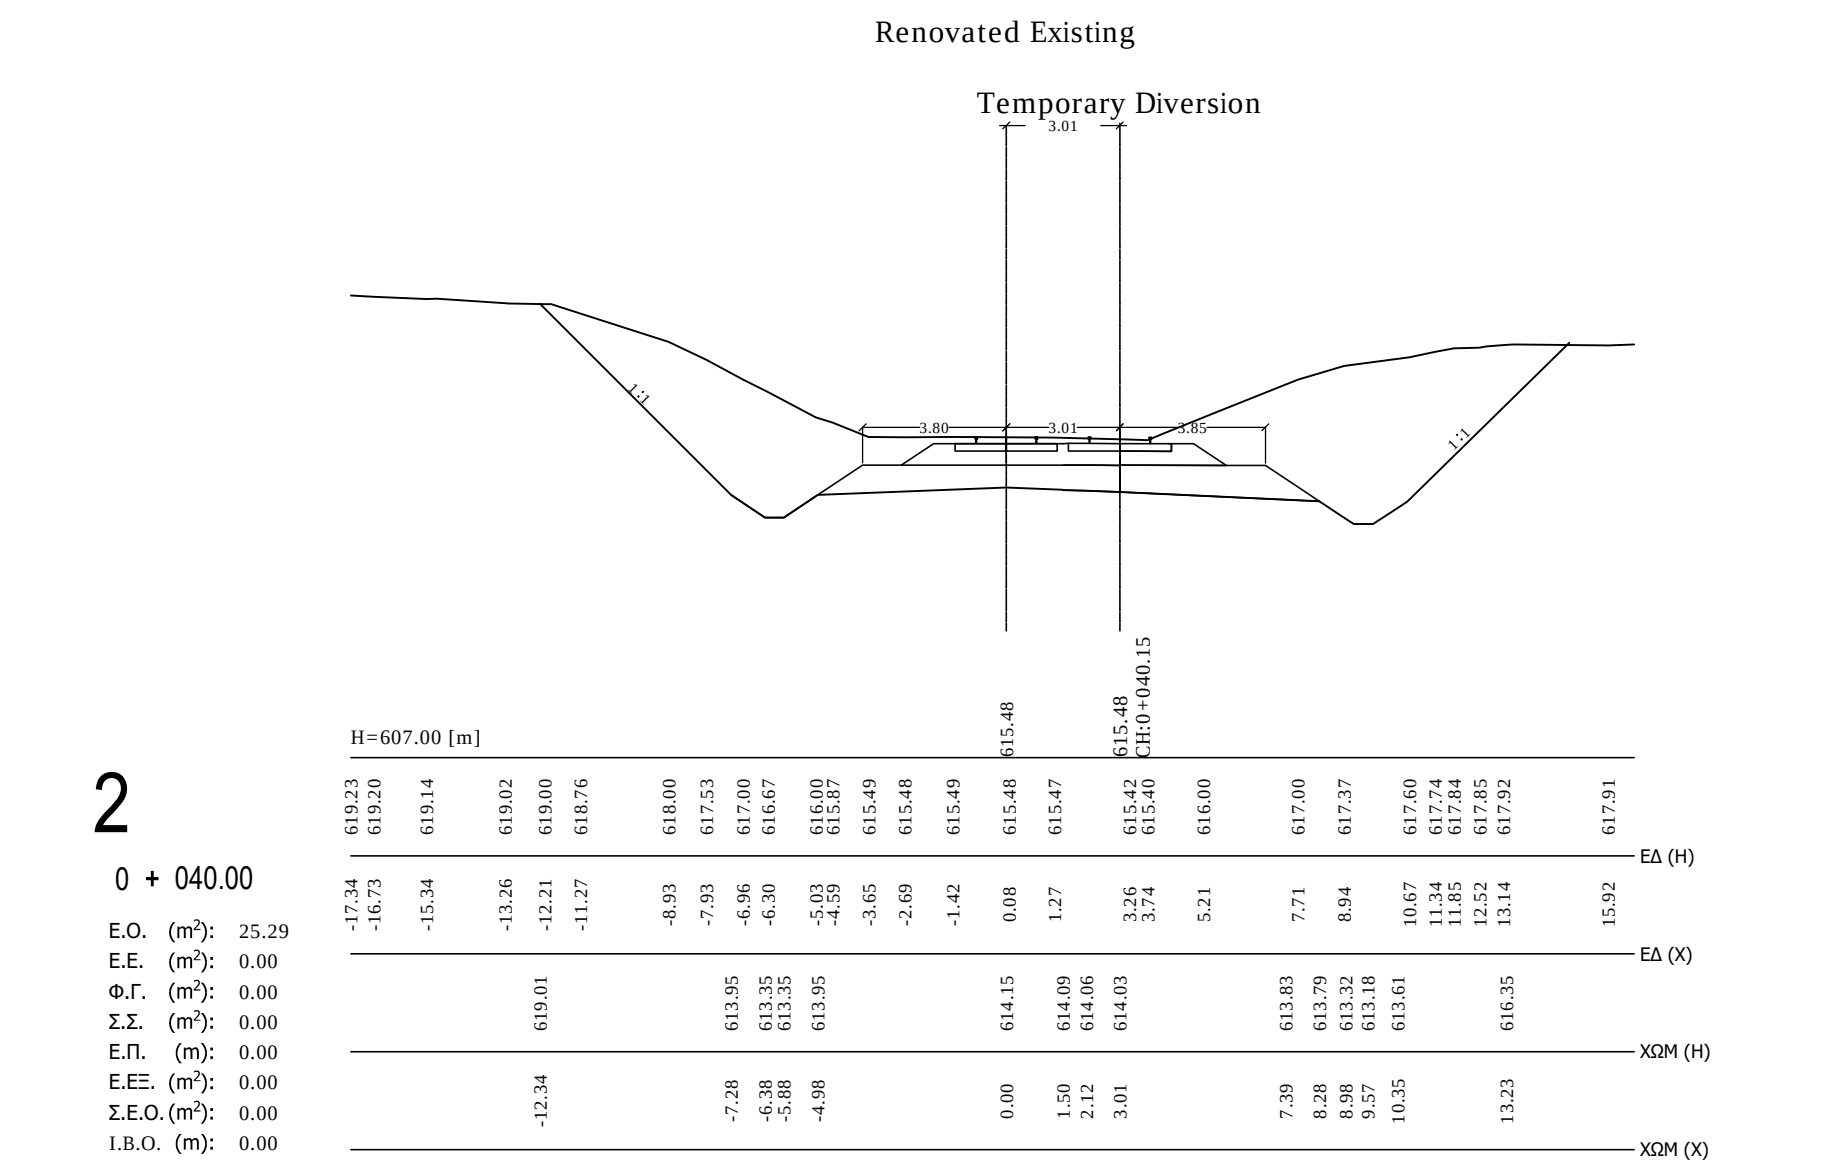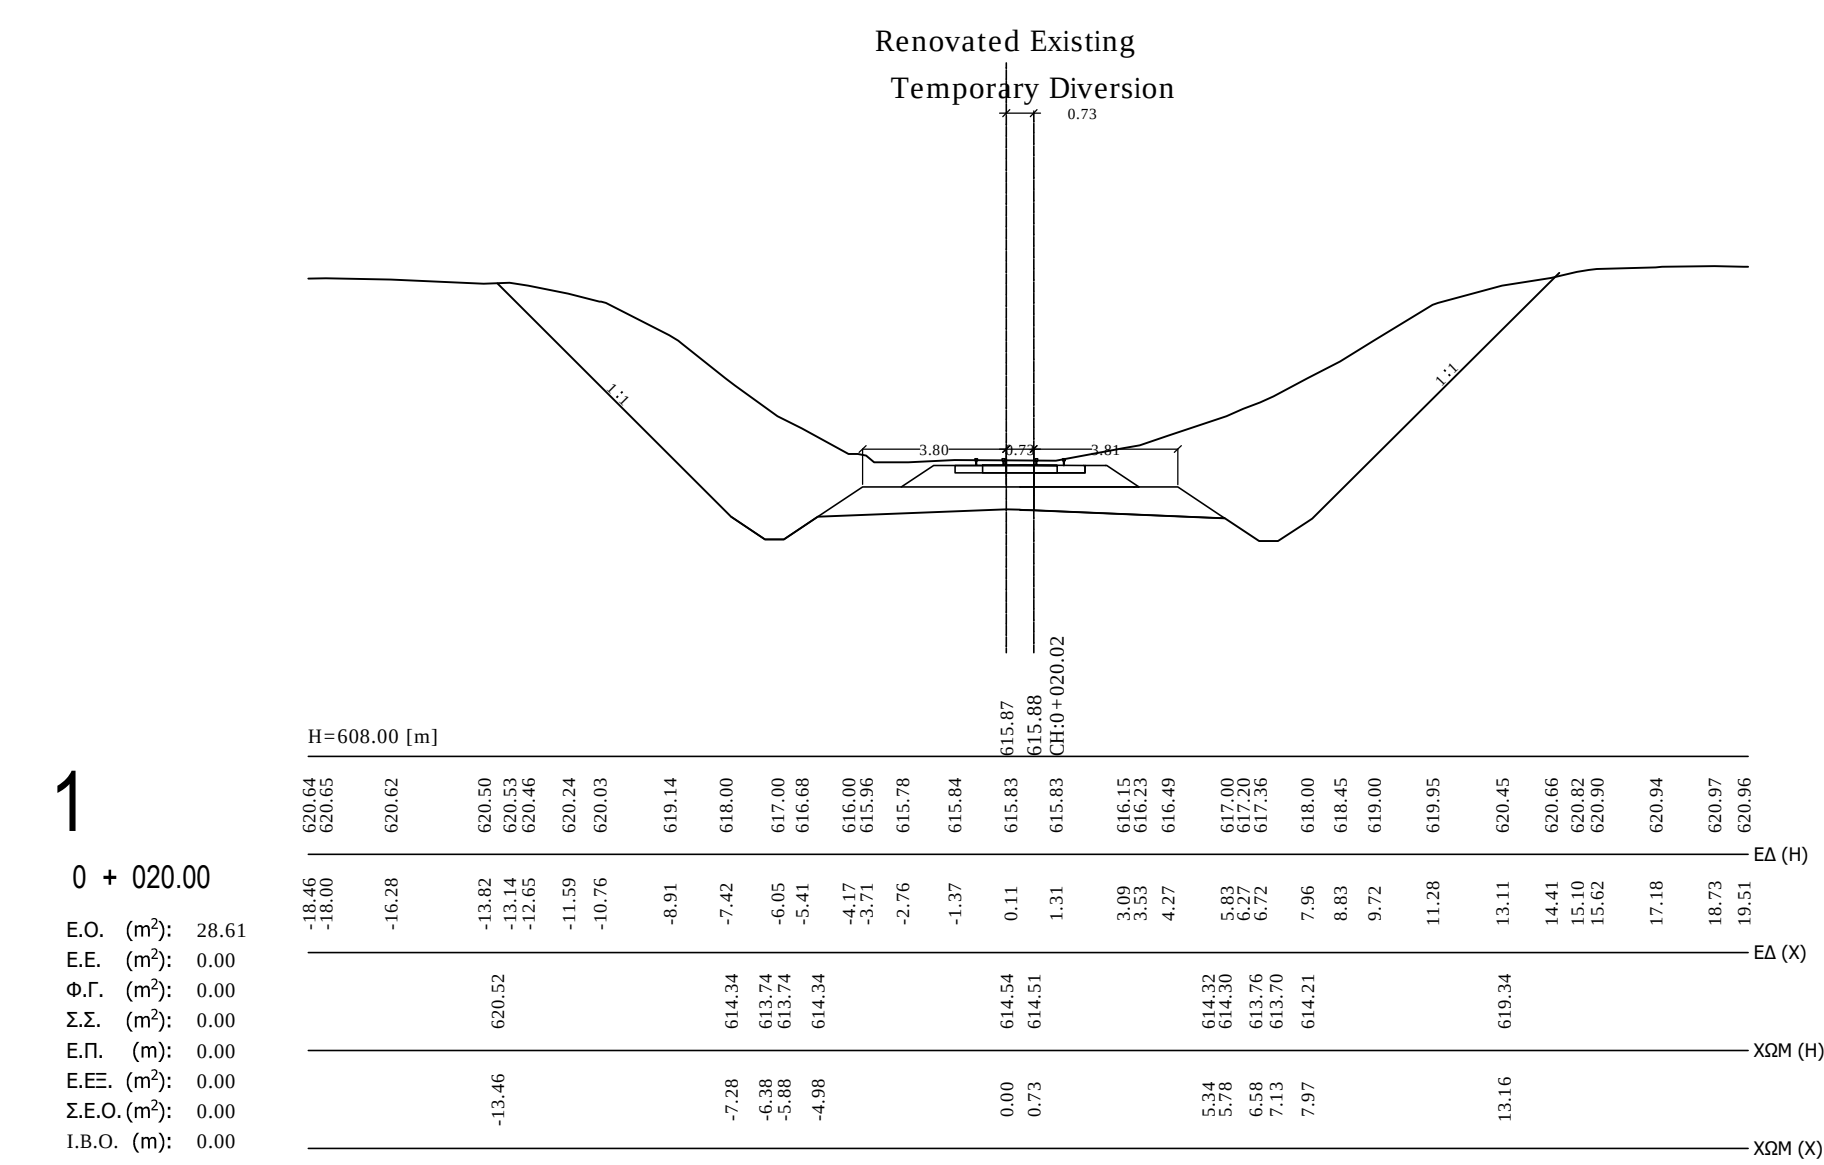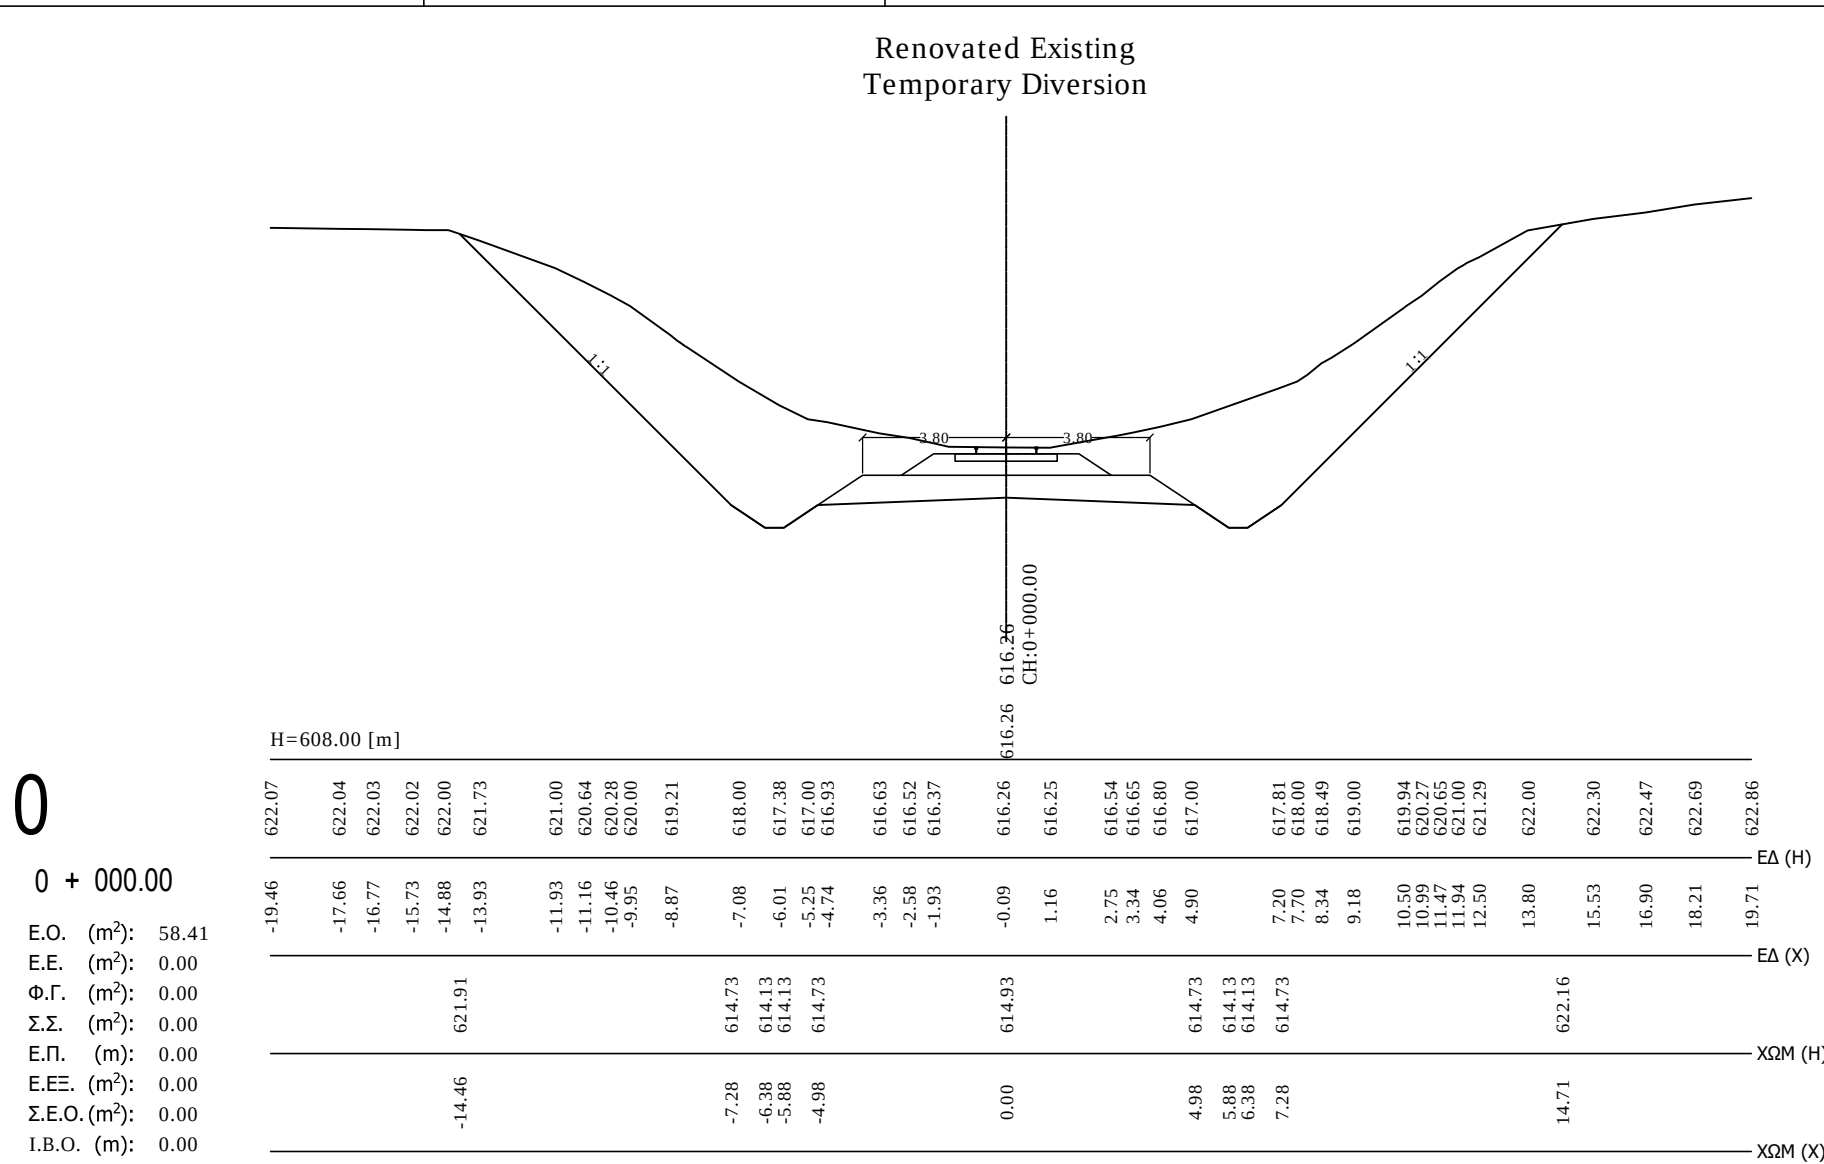

CLIENT/დამკვეთი:



MINISTRY OF REGIONAL DEVELOPMENT
AND INFRASTRUCTURE OF GEORGIA, TBILISI
ROADS DEPARTMENT OF GEORGIA

საქართველოს რეგიონული განვითარებისა და
ინფრასტრუქტურის სამინისტრო, თბილისის
საქართველოს საავტომობილო გზების დეპარტამენტი

PROJECT/პროექტი:

UPGRADING OF TBILISI - SAGAREJO AND
SAGAREJO - BAKURTSIKHE
ACTIVITY 2: PREPARATION OF DETAILED DESIGN

თბილისი - საგარეჯო და საგარეჯო - ბაკურციხის გამზადება
აქტივობა 2: დეტალური პროექტის მომზადება

CONSULTANT/კონსულტანტი:



REV/გად.

0
29/05/2020

DATE/თარიღი

FIRST ISSUE

პირველი საკითხი

ISSUE, SCOPE OF REVISION/საკითხი, ცვლილების სფერო

E.B. /ვ.ბ.

N.T. /ნ.ტ.

C.N. /კ.ნ.

SCALE/მასშტაბი

1:200(A1), 1:400(A3)

DRAWING NO./ნახაზის ნომერი

CL0 - TD - CS - 001

PROJECT/პროექტი

Q290

SHEET/ვერდი


1

C:\BEP\2020\istorage\sv01\projects_pr2019_02_ib-bak_final\30013303_03_draft_design_report\q290_diversions\rev2\CLO_id_15_5_2020\dwg\CLO_id_cs_001-004_rev0-CLO_ph1.dwg

6

0 + 120.00


E.O. (m²): 0.00
E.F. (m²): 0.00
Φ.Γ. (m²): 0.00
Σ.Σ. (m²): 0.00
E.Π. (m): 0.00
E.EE. (m²): 0.00
Σ.E.O. (m²): 0.00
I.B.O. (m): 0.00

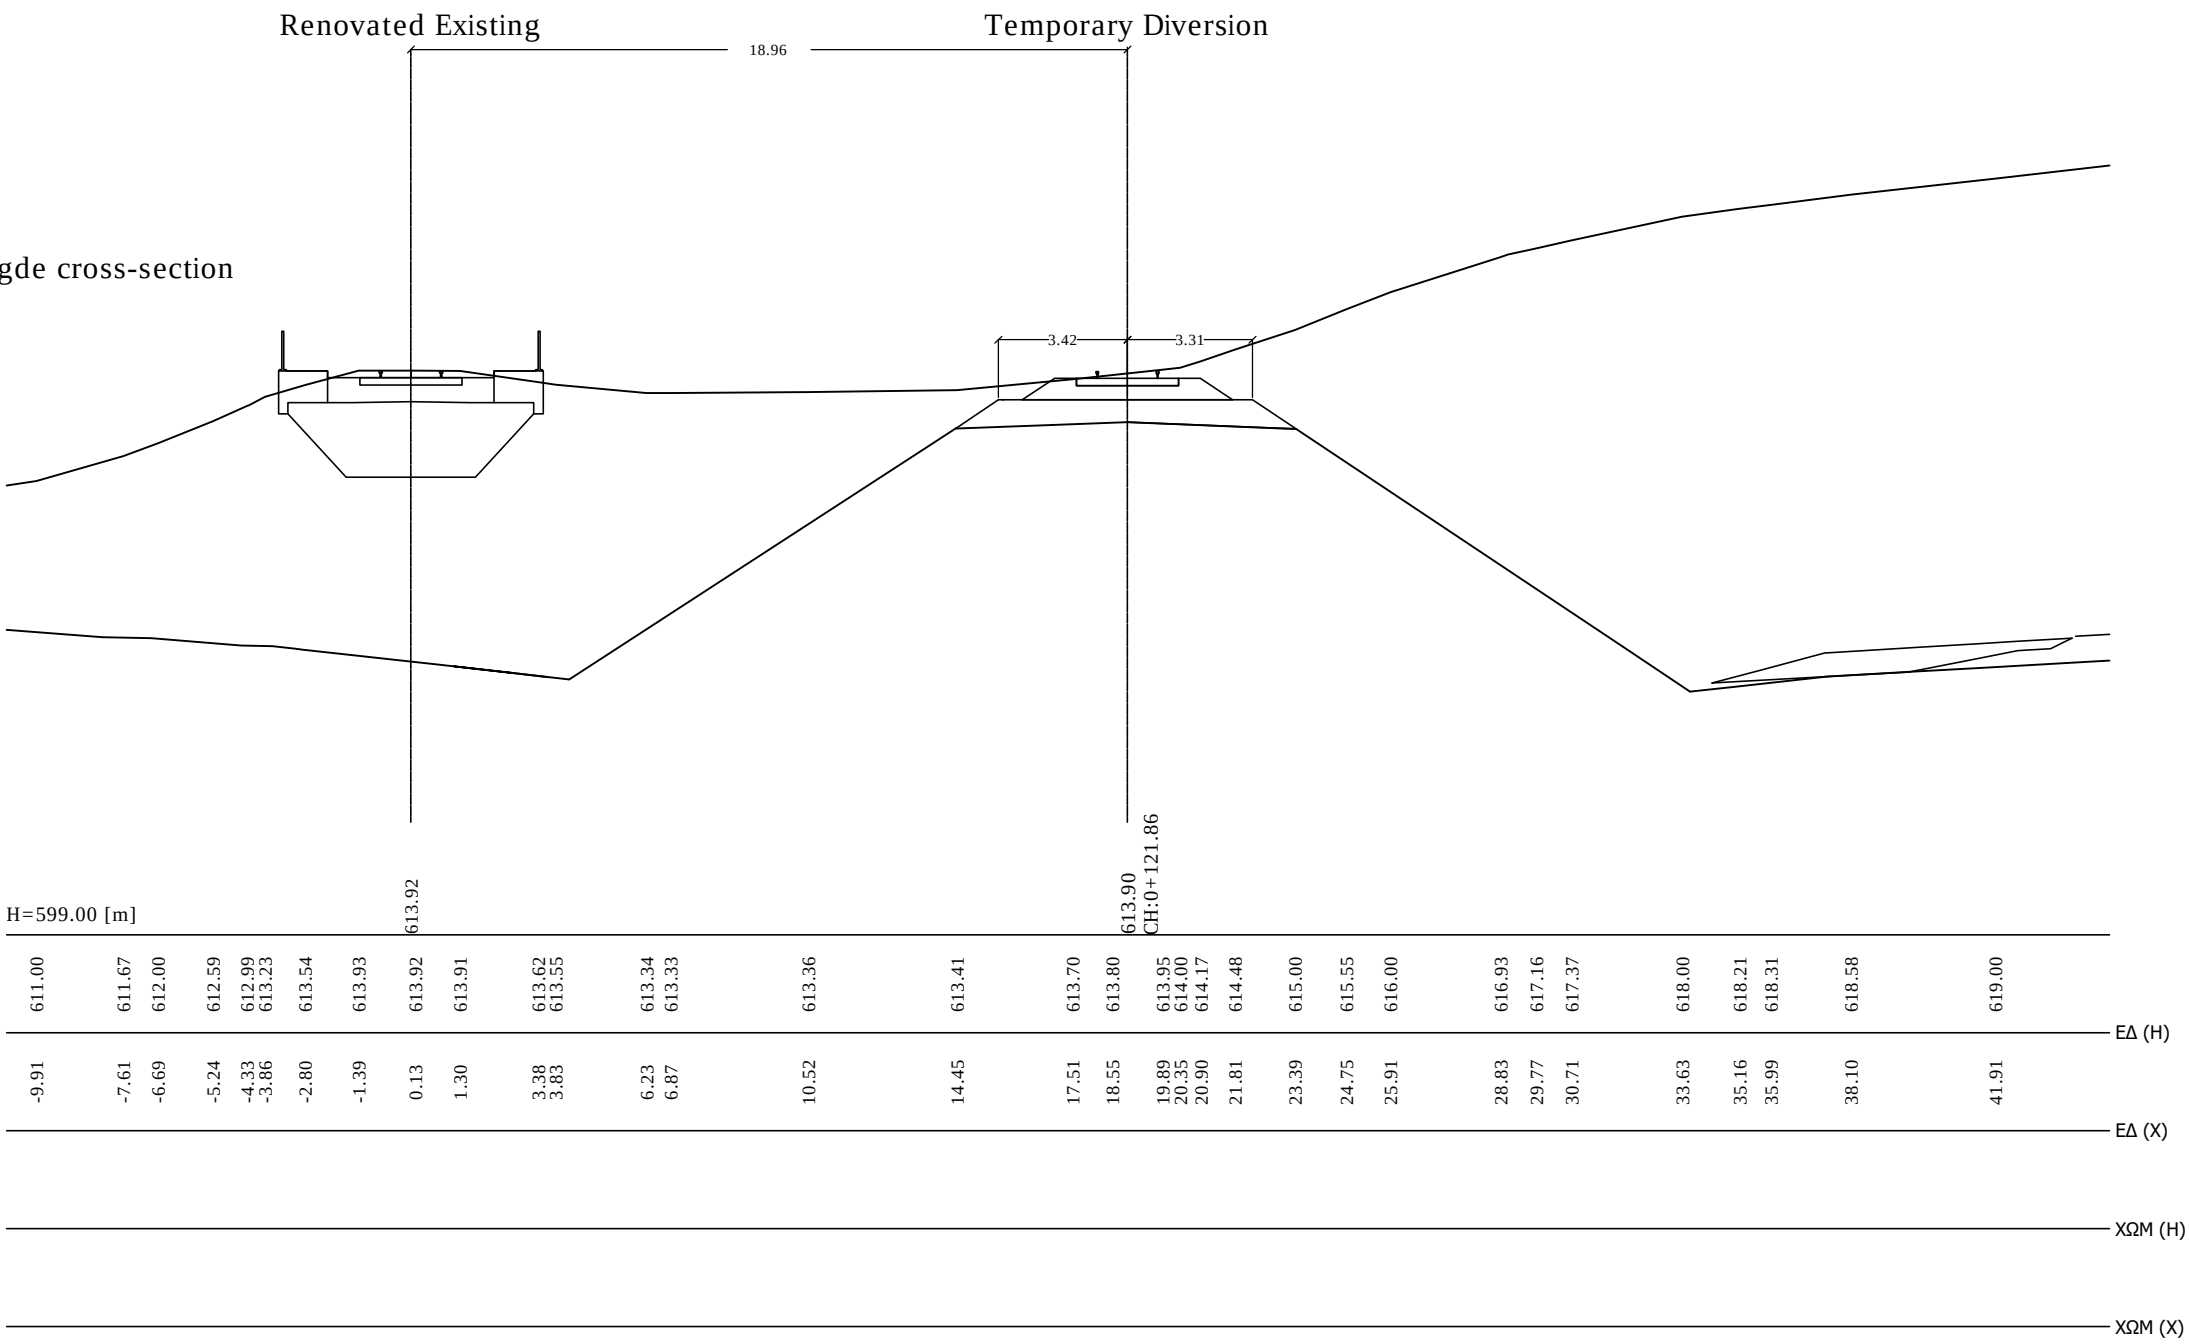

8

0 + 160.00


E.O. (m²): 0.00
E.F. (m²): 0.00
Φ.Γ. (m²): 0.00
Σ.Σ. (m²): 0.00
E.Π. (m): 0.00
E.EE. (m²): 0.00
Σ.E.O. (m²): 0.00
I.B.O. (m): 0.00

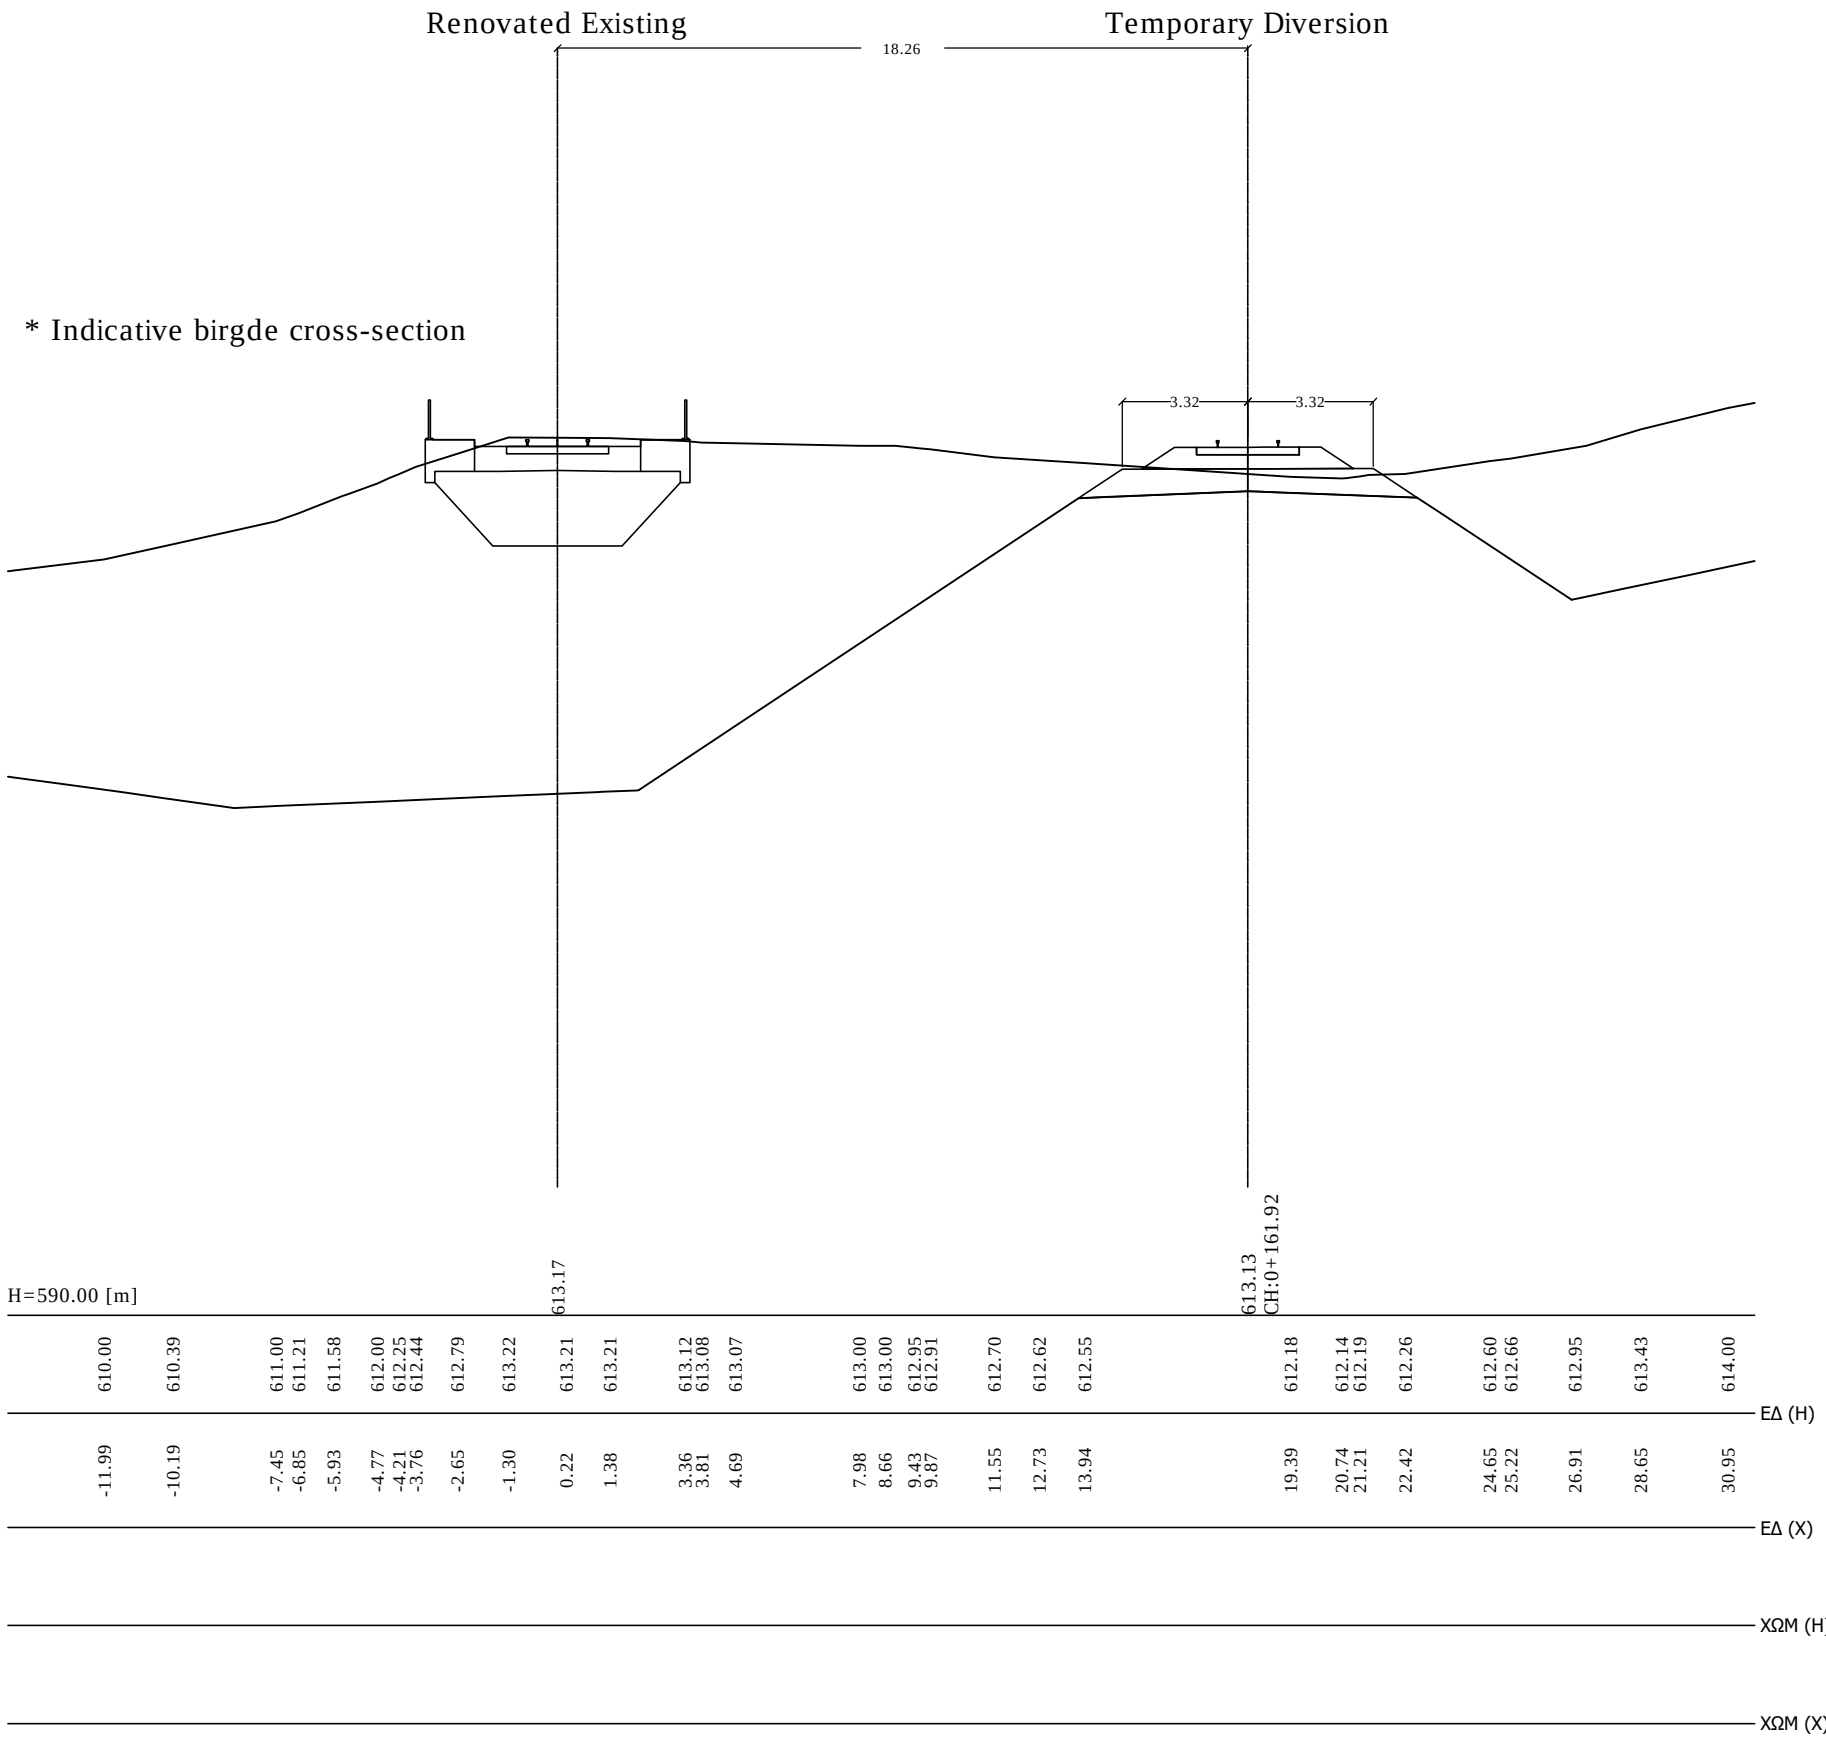

10

0 + 200.00

E.O. (m²): 9.79
E.F. (m²): 0.07
Φ.Γ. (m²): 0.00
Σ.Σ. (m²): 0.00
E.Π. (m): 3.68
E.EE. (m²): 0.00
Σ.E.O. (m²): 0.00
I.B.O. (m): 0.00

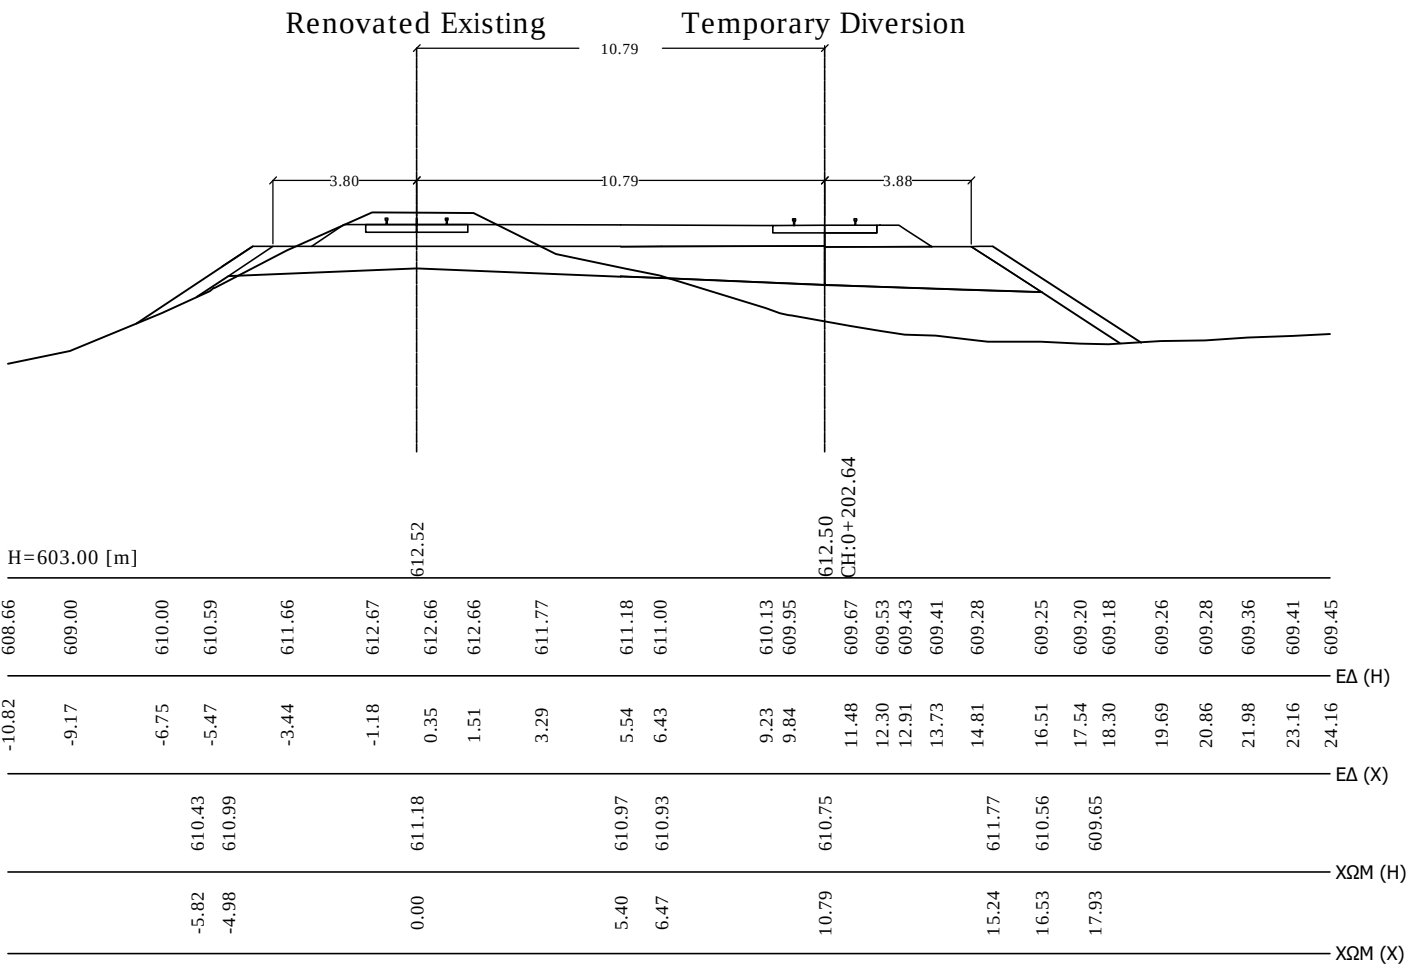

CLIENT/დამკვეთი:



MINISTRY OF REGIONAL DEVELOPMENT
AND INFRASTRUCTURE OF GEORGIA, TBILISI
ROADS DEPARTMENT OF GEORGIA

საქართველოს რეგიონული განვითარებისა და
ინფრასტრუქტურის სამინისტრო, თბილისი
საქართველოს საავტომობილო გზების დეპარტამენტი

PROJECT/პროექტი:

UPGRADING OF TBILISI - SAGAREJO AND
SAGAREJO - BAKURTSIKHE
ACTIVITY 2: PREPARATION OF DETAILED DESIGN

თბილისი - საგარეჯო და საგარეჯო - ბაკურციხის გამახლები
ეტივობა 2: დეტალური პროექტის მომზადება

CONSULTANT/კონსულტანტი:



REV/გადა.

0

29/05/2020

DATE/თარიღი

ISSUE, SCOPE OF REVISION/საკითხი, ცვლილების სფერო

TEMPORARY TRAFFIC DIVERSIONS
CROSS SECTIONS
Phase 1, (CH 1+998,70)

E.B. /ვ.ბ.

N.T. /ნ.ტ.

C.N. /კ.ნ.

SCALE/მასშტაბი

DRAWING NO./ნახაზის ნომერი

PROJECT/პროექტი

PREP/მომზადდა

CHECK/შეამოწმა

APPR/დამტკიცდა

1:200(A1), 1:400(A3)

CLO - TD - CS - 002


SHEET/ვერდი

2

11

0 + 220.00


E.O. (m³): 7.15
E.E. (m³): 1.32
Φ.Γ. (m³): 0.00
Σ.Σ. (m³): 0.00
E.Π. (m): 5.03
E.EE. (m³): 0.00
Σ.E.O. (m³): 0.00
I.B.O. (m): 0.00

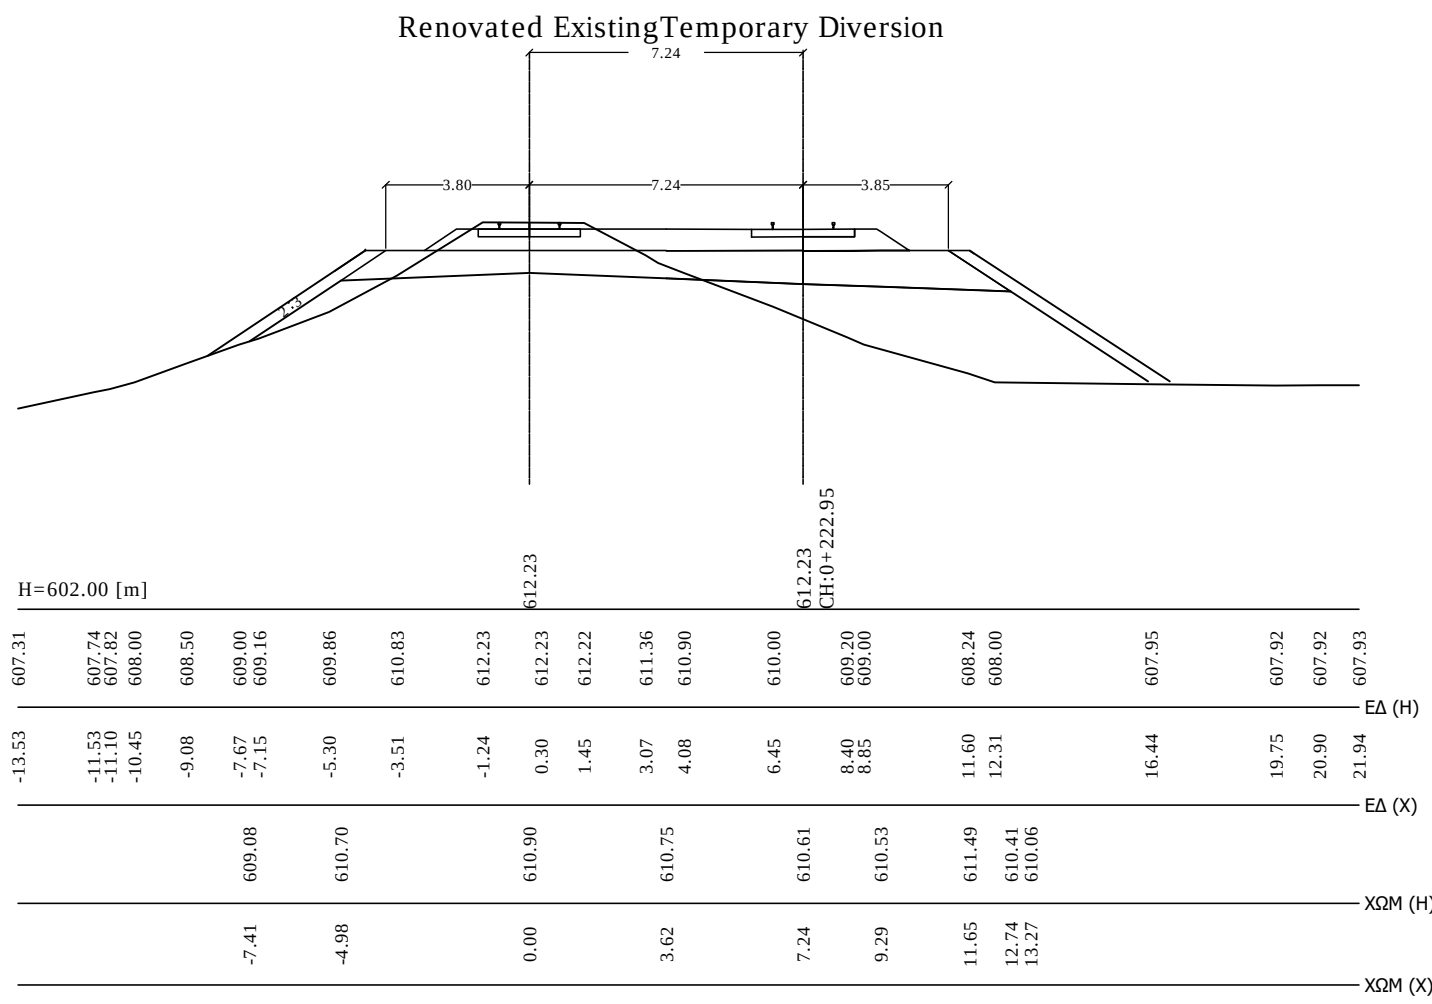

13

0 + 260.00


E.O. (m³): 4.66
E.E. (m³): 7.48
Φ.Γ. (m³): 0.00
Σ.Σ. (m³): 0.00
E.Π. (m): 10.13
E.EE. (m³): 0.00
Σ.E.O. (m³): 0.00
I.B.O. (m): 0.00

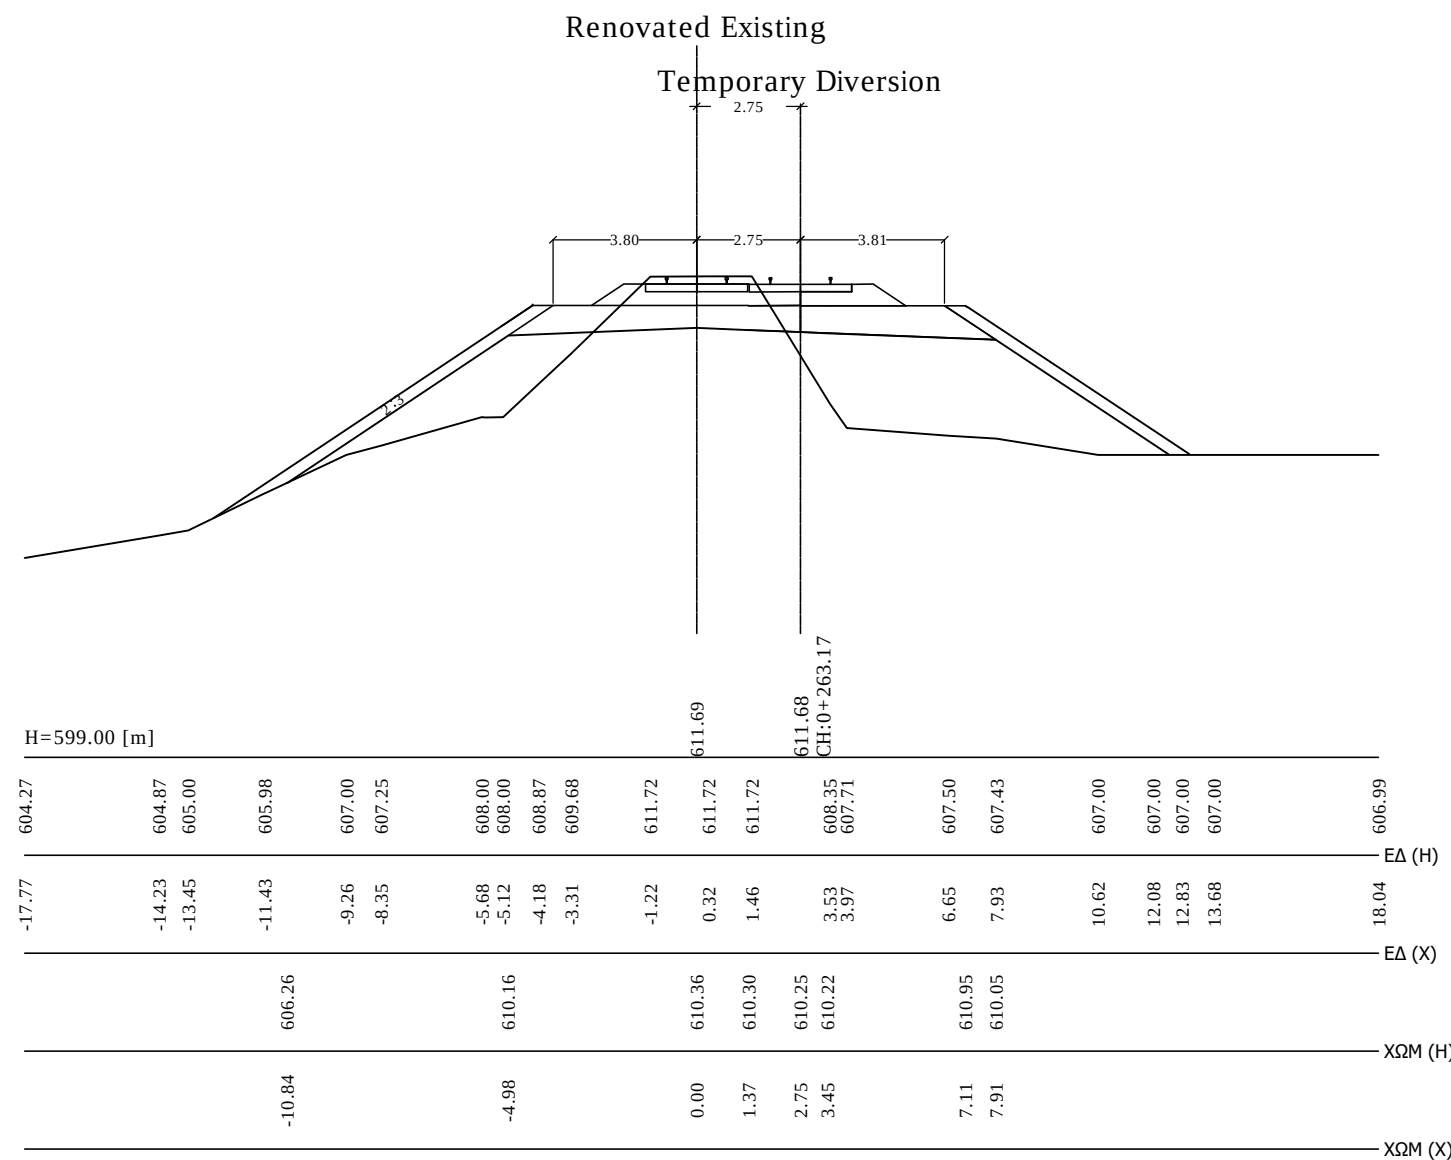

16

0 + 320.00


E.O. (m³): 2.71
E.E. (m³): 8.60
Φ.Γ. (m³): 0.00
Σ.Σ. (m³): 0.00
E.Π. (m): 11.21
E.EE. (m³): 0.00
Σ.E.O. (m³): 0.00
I.B.O. (m): 0.00

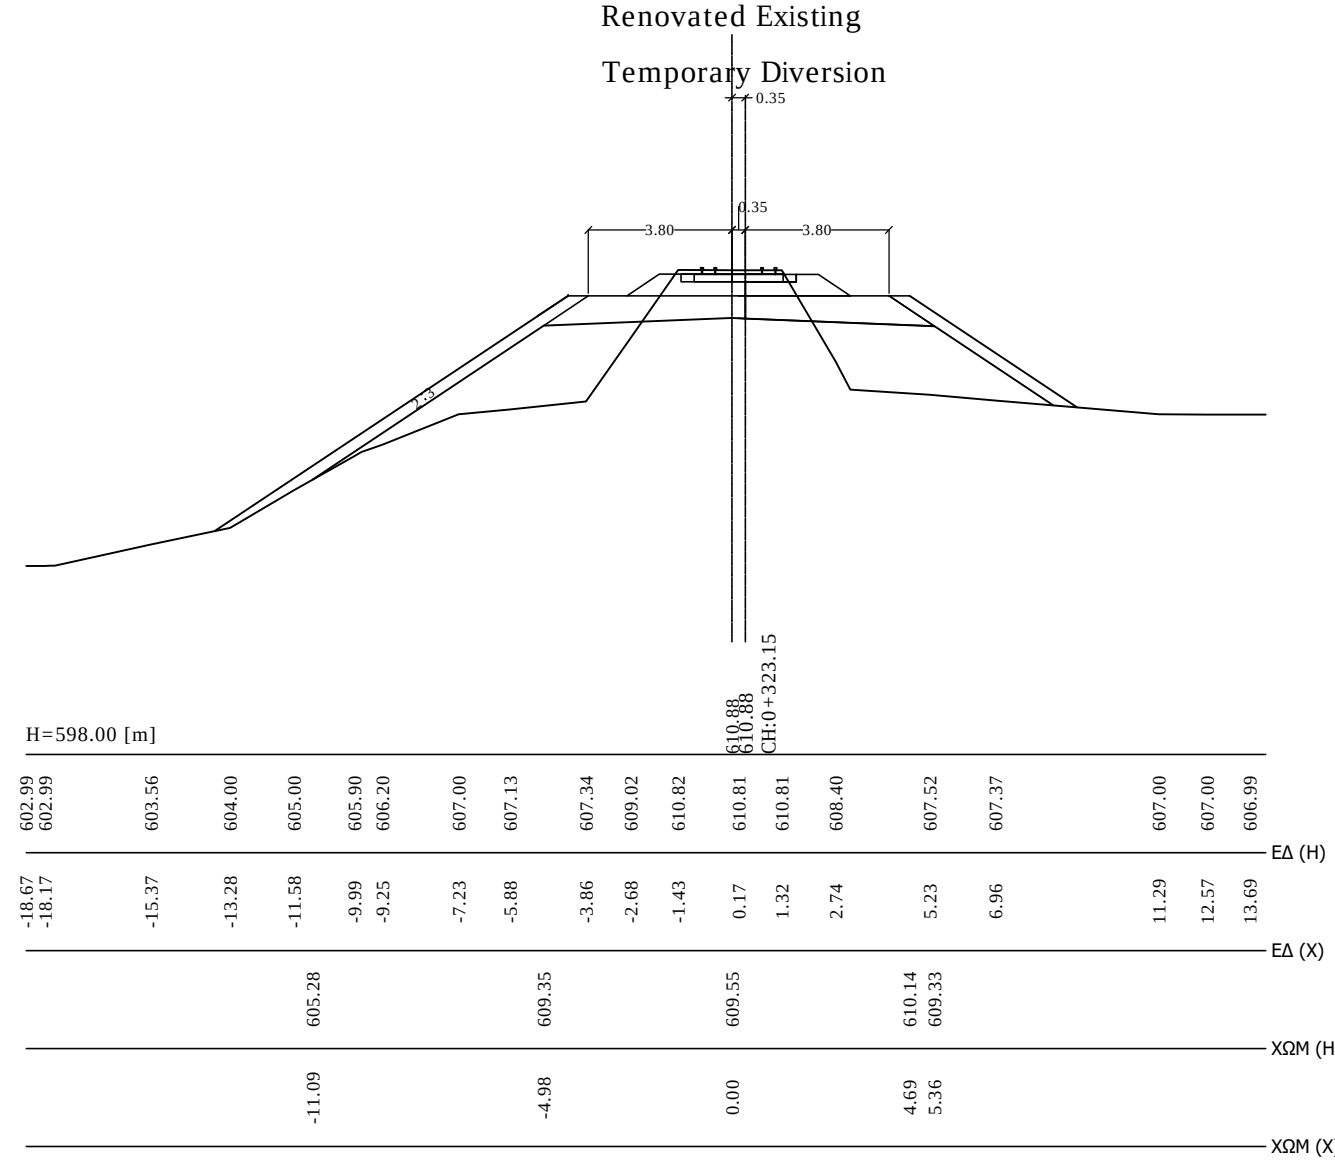

A2

0 + 224.45


E.O. (m³): 7.44
E.E. (m³): 0.81
Φ.Γ. (m³): 0.00
Σ.Σ. (m³): 0.00
E.Π. (m): 5.06
E.EE. (m³): 0.00
Σ.E.O. (m³): 0.00
I.B.O. (m): 0.00

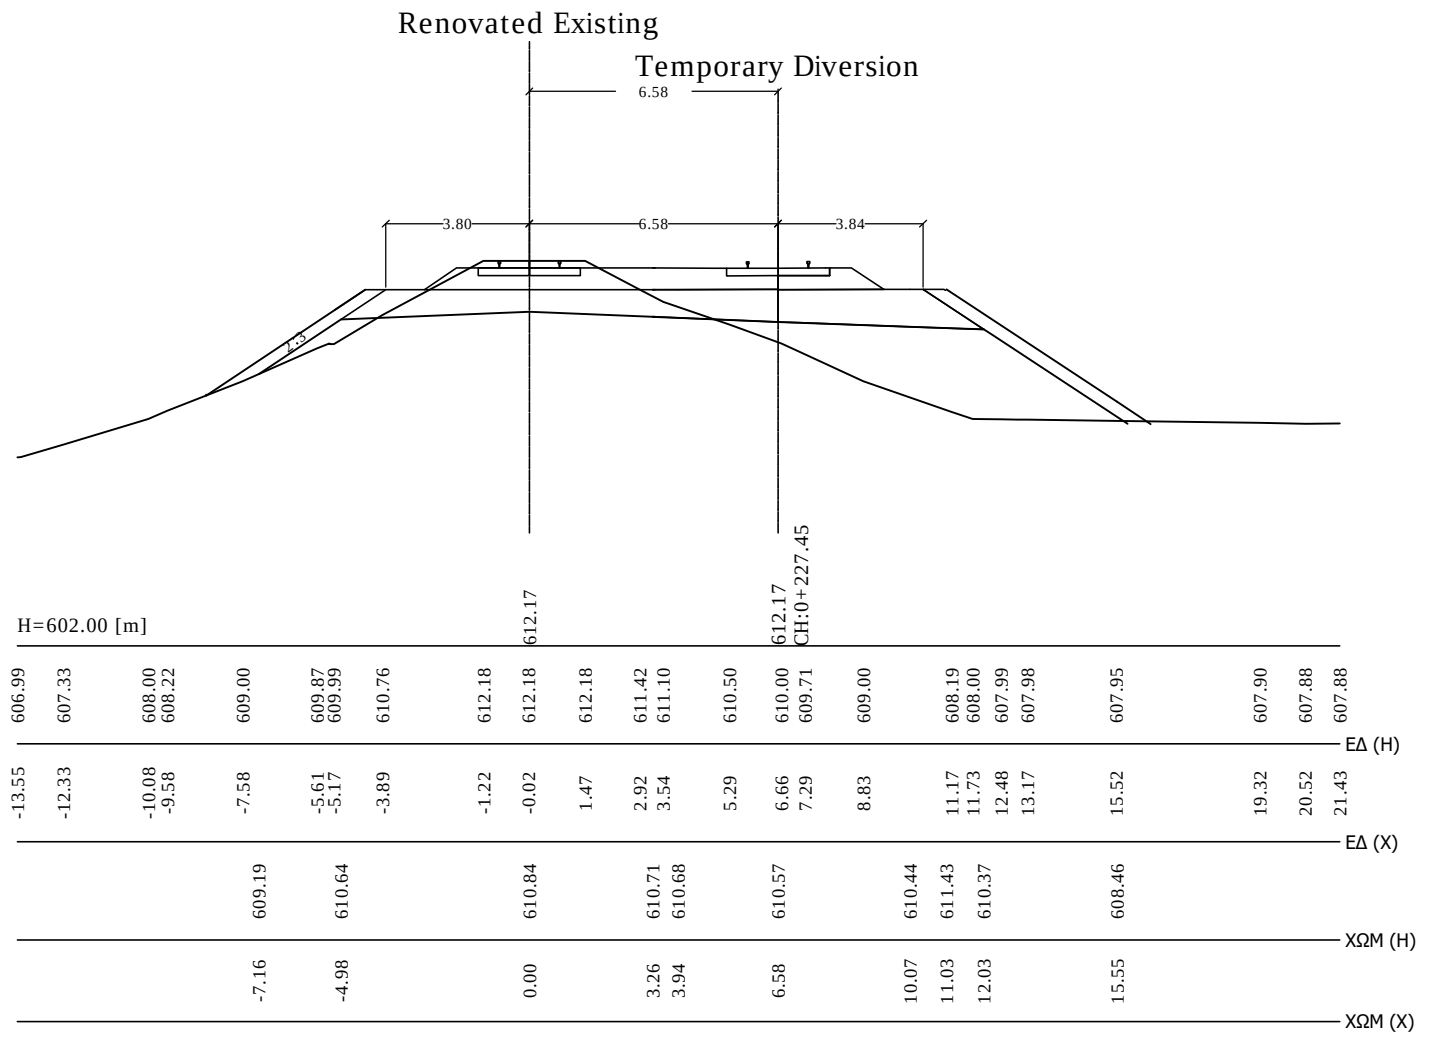

14

0 + 280.00


E.O. (m³): 4.21
E.E. (m³): 6.79
Φ.Γ. (m³): 0.00
Σ.Σ. (m³): 0.00
E.Π. (m): 8.80
E.EE. (m³): 0.00
Σ.E.O. (m³): 0.00
I.B.O. (m): 0.00

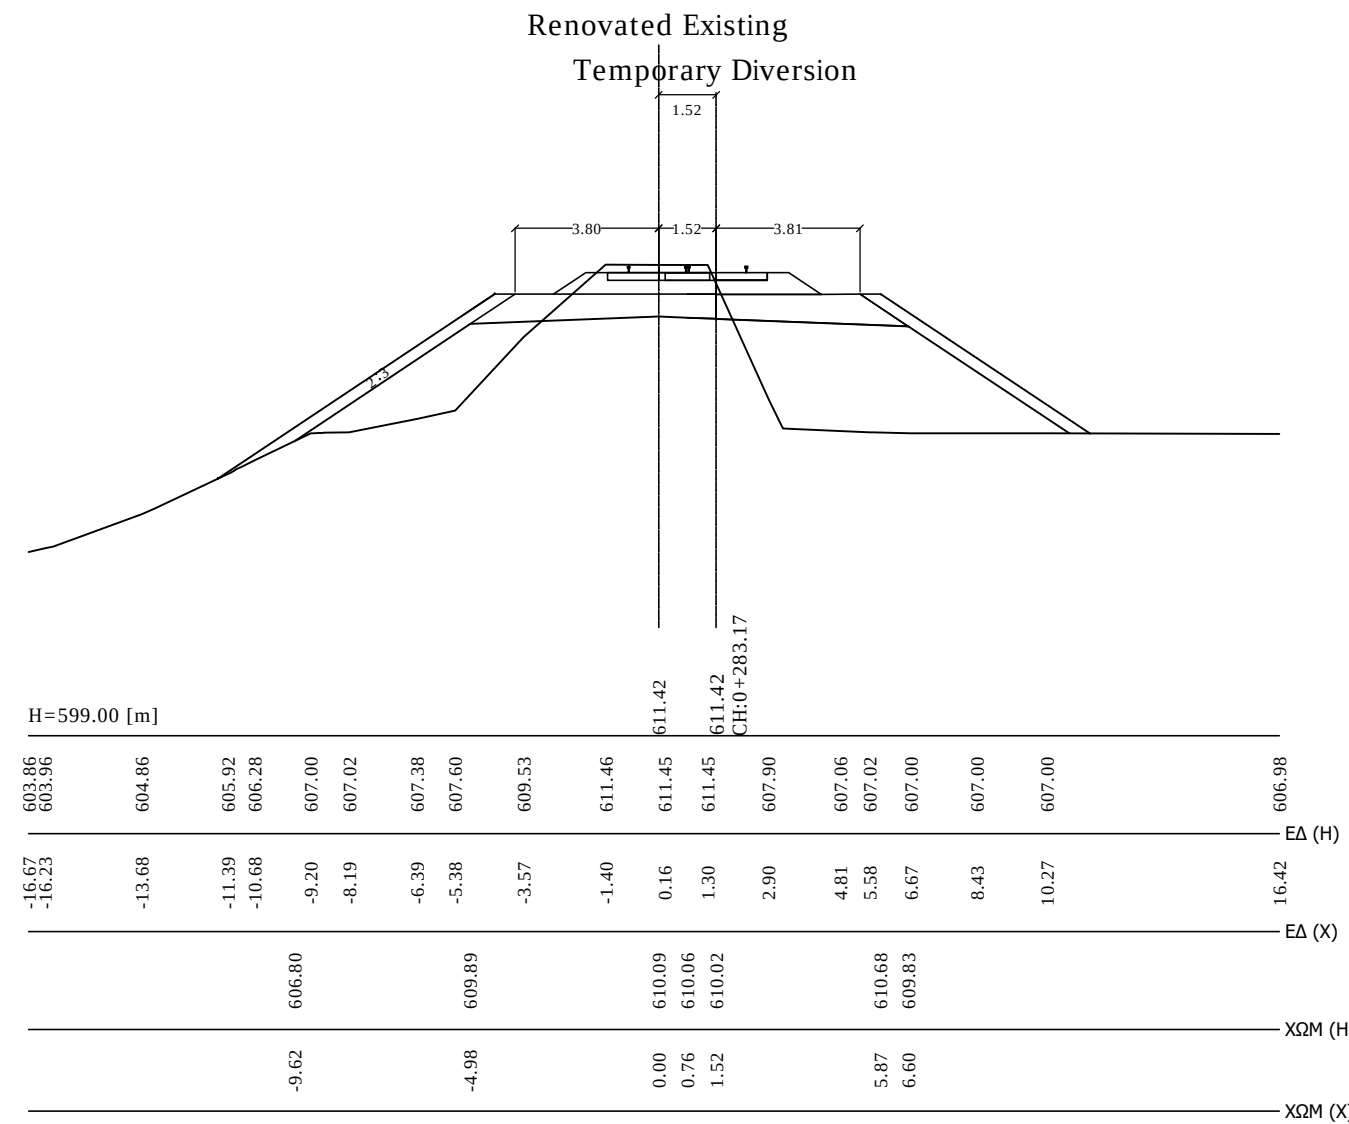

Q2

0 + 329.45


E.O. (m³): 2.65
E.E. (m³): 9.05
Φ.Γ. (m³): 0.00
Σ.Σ. (m³): 0.00
E.Π. (m): 9.52
E.EE. (m³): 0.00
Σ.E.O. (m³): 0.00
I.B.O. (m): 0.00

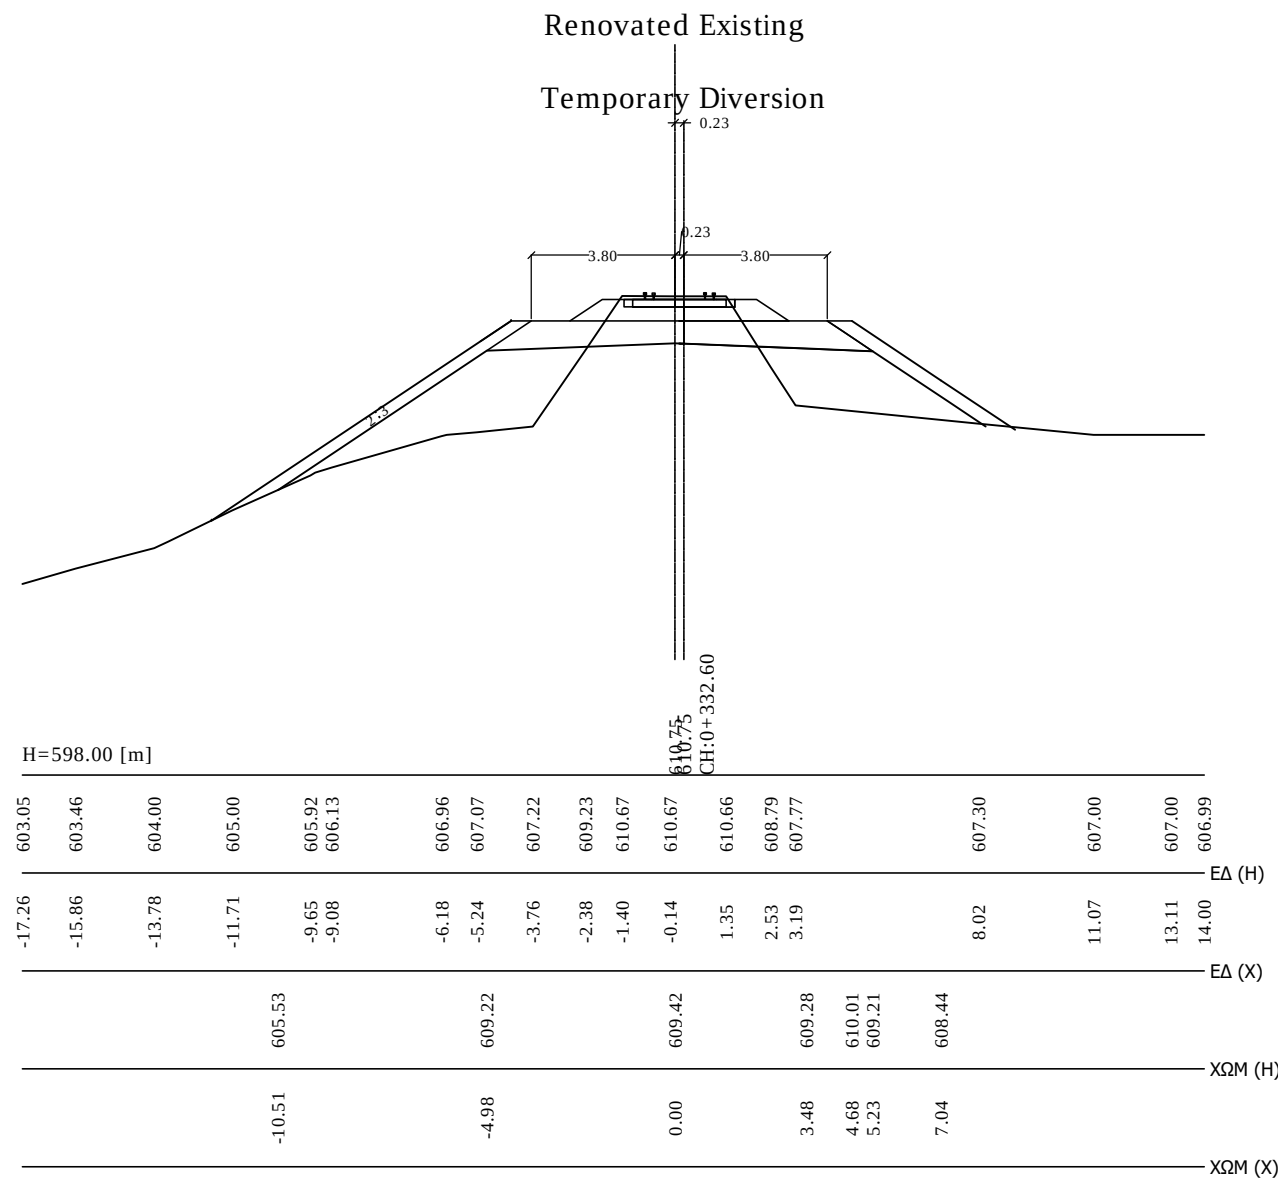

12

0 + 240.00


E.O. (m³): 5.24
E.E. (m³): 6.63
Φ.Γ. (m³): 0.00
Σ.Σ. (m³): 0.00
E.Π. (m): 6.89
E.EE. (m³): 0.00
Σ.E.O. (m³): 0.00
I.B.O. (m): 0.00

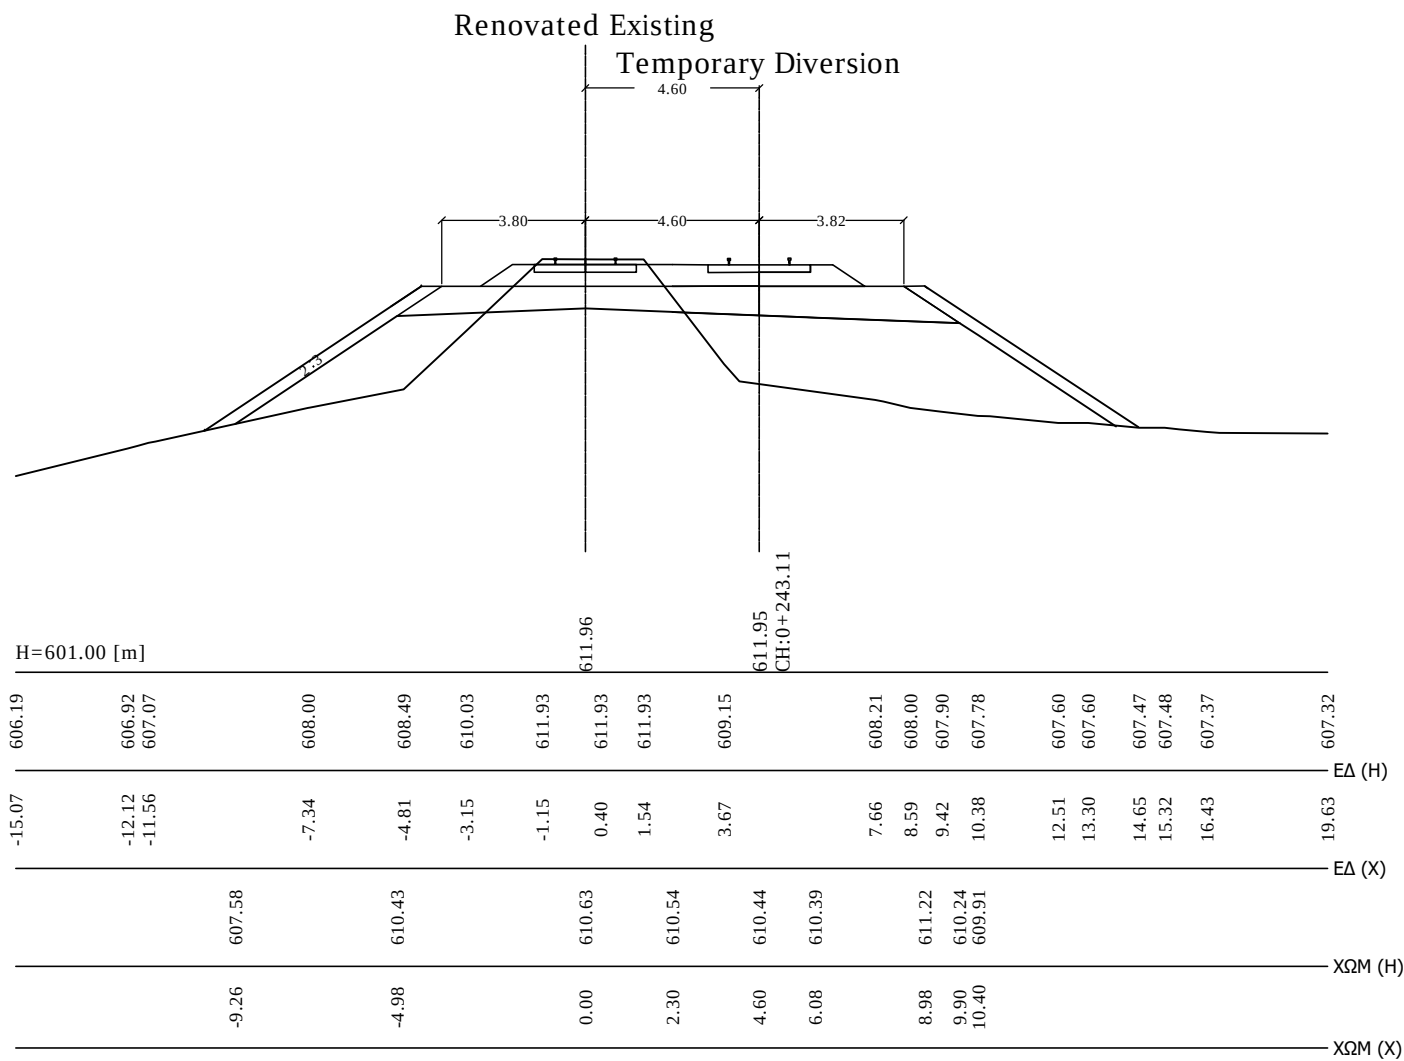

15

0 + 300.00


E.O. (m³): 3.20
E.E. (m³): 11.87
Φ.Γ. (m³): 0.00
Σ.Σ. (m³): 0.00
E.Π. (m): 8.66
E.EE. (m³): 0.00
Σ.E.O. (m³): 0.00
I.B.O. (m): 0.00

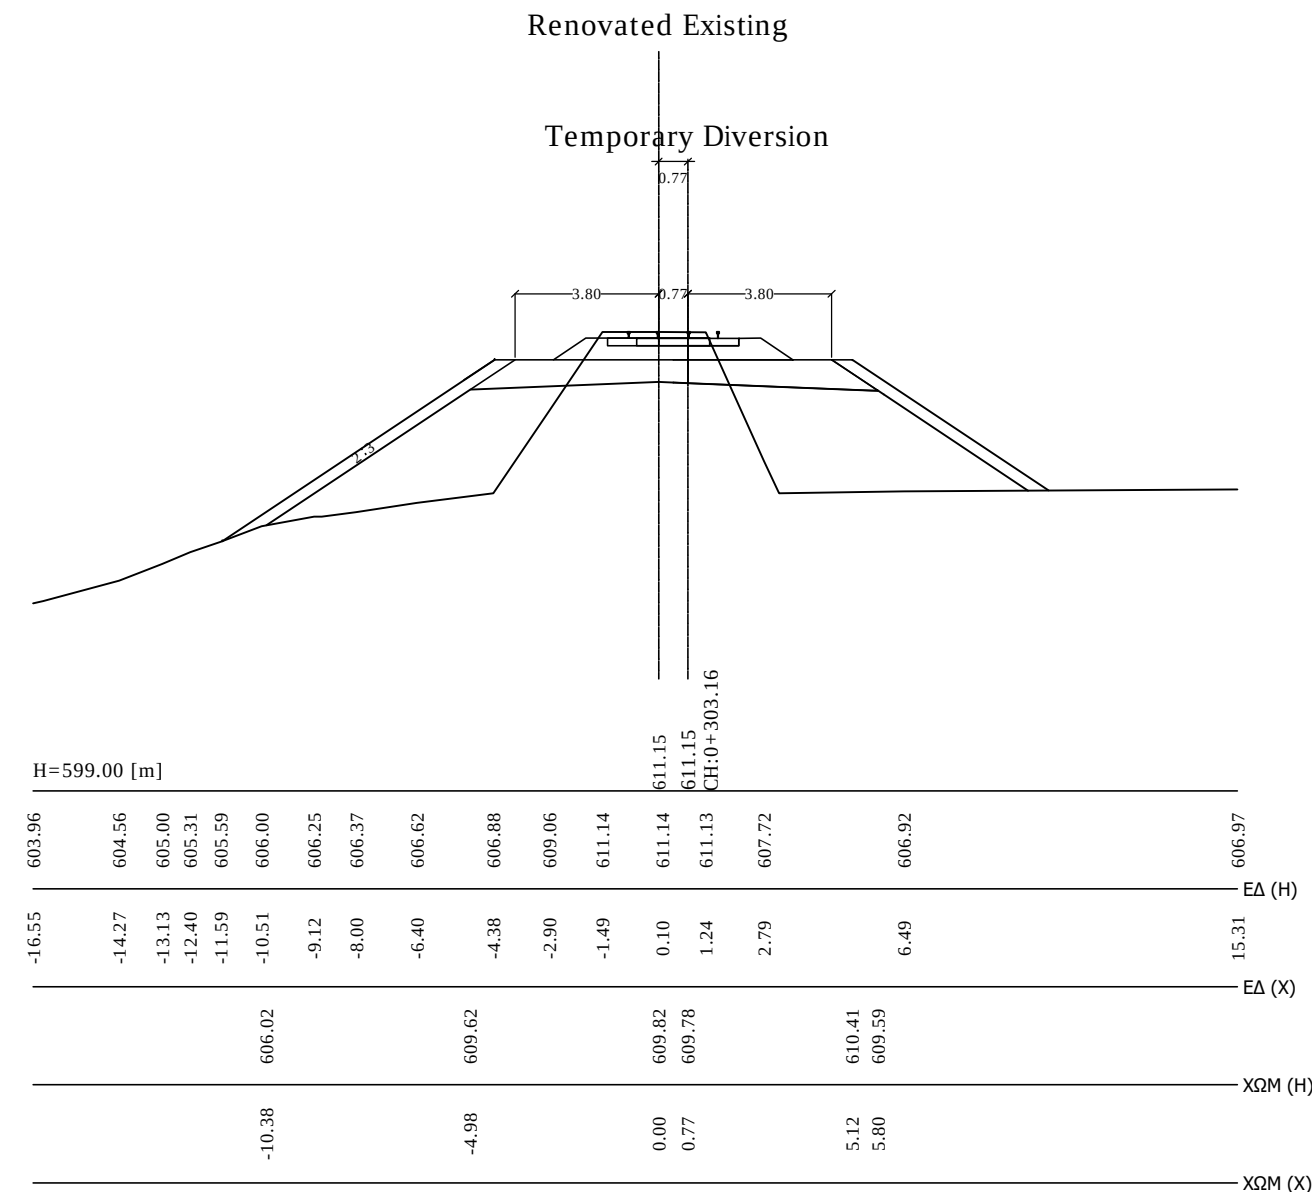

17

0 + 340.00

E.O. (m³): 2.57
E.E. (m³): 6.64
Φ.Γ. (m³): 0.00
Σ.Σ. (m³): 0.00
E.Π. (m): 8.51
E.EE. (m³): 0.00
Σ.E.O. (m³): 0.00
I.B.O. (m): 0.00

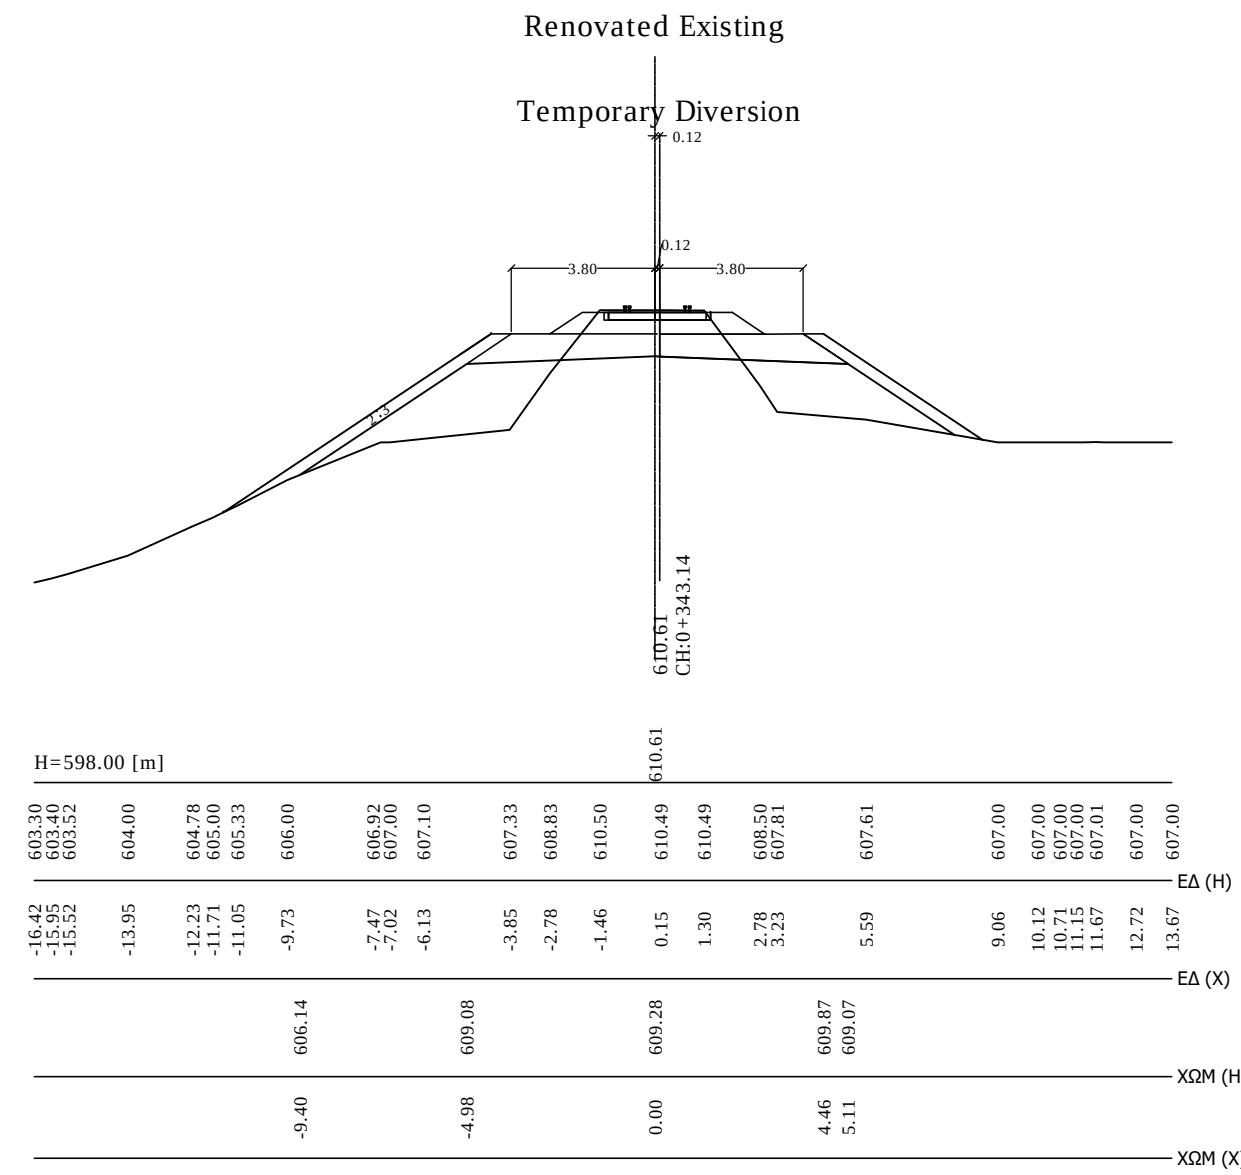

CLIENT/დამკვეთი:



საქართველოს რეგიონული განვითარებისა და ინფრასტრუქტურის სამინისტრო, თბილისის სატრანსპორტო სააგენტოს გზების დეპარტამენტი

PROJECT/პროექტი:

UPGRADING OF TBILISI - SAGAREJO AND SAGAREJO - BAKURTSIKHE
ACTIVITY 2: PREPARATION OF DETAILED DESIGN

თბილისი - საგარეჯო და საგარეჯო - ბაკურთსიკის გზების დეტალური პროექტის მომზადება

CONSULTANT/კონსულტანტი:



REV/გადად.

0 29/05/2020

DATE/თარიღი

FIRST ISSUE

პირველი საკითხი

ISSUE, SCOPE OF REVISION/საკითხი, ცვლილების სფერო

E.B. / გ.ბ.

N.T. / ნ.ტ

C.N. / კ.ნ

PREP/მომზადდა

CHECK/შეამოწმა

APPR/დამტკიცდა

SCALE/მასშტაბი

1:200(A1), 1:400(A3)

CROSS SECTIONS

განვითვ. პროექტი

ფურცელი 1, (CH 1+998,70)

PROJECT/პროექტი

Q290

SHEET/გვერდი

3

