


საძირკველის გეგმა 01:100

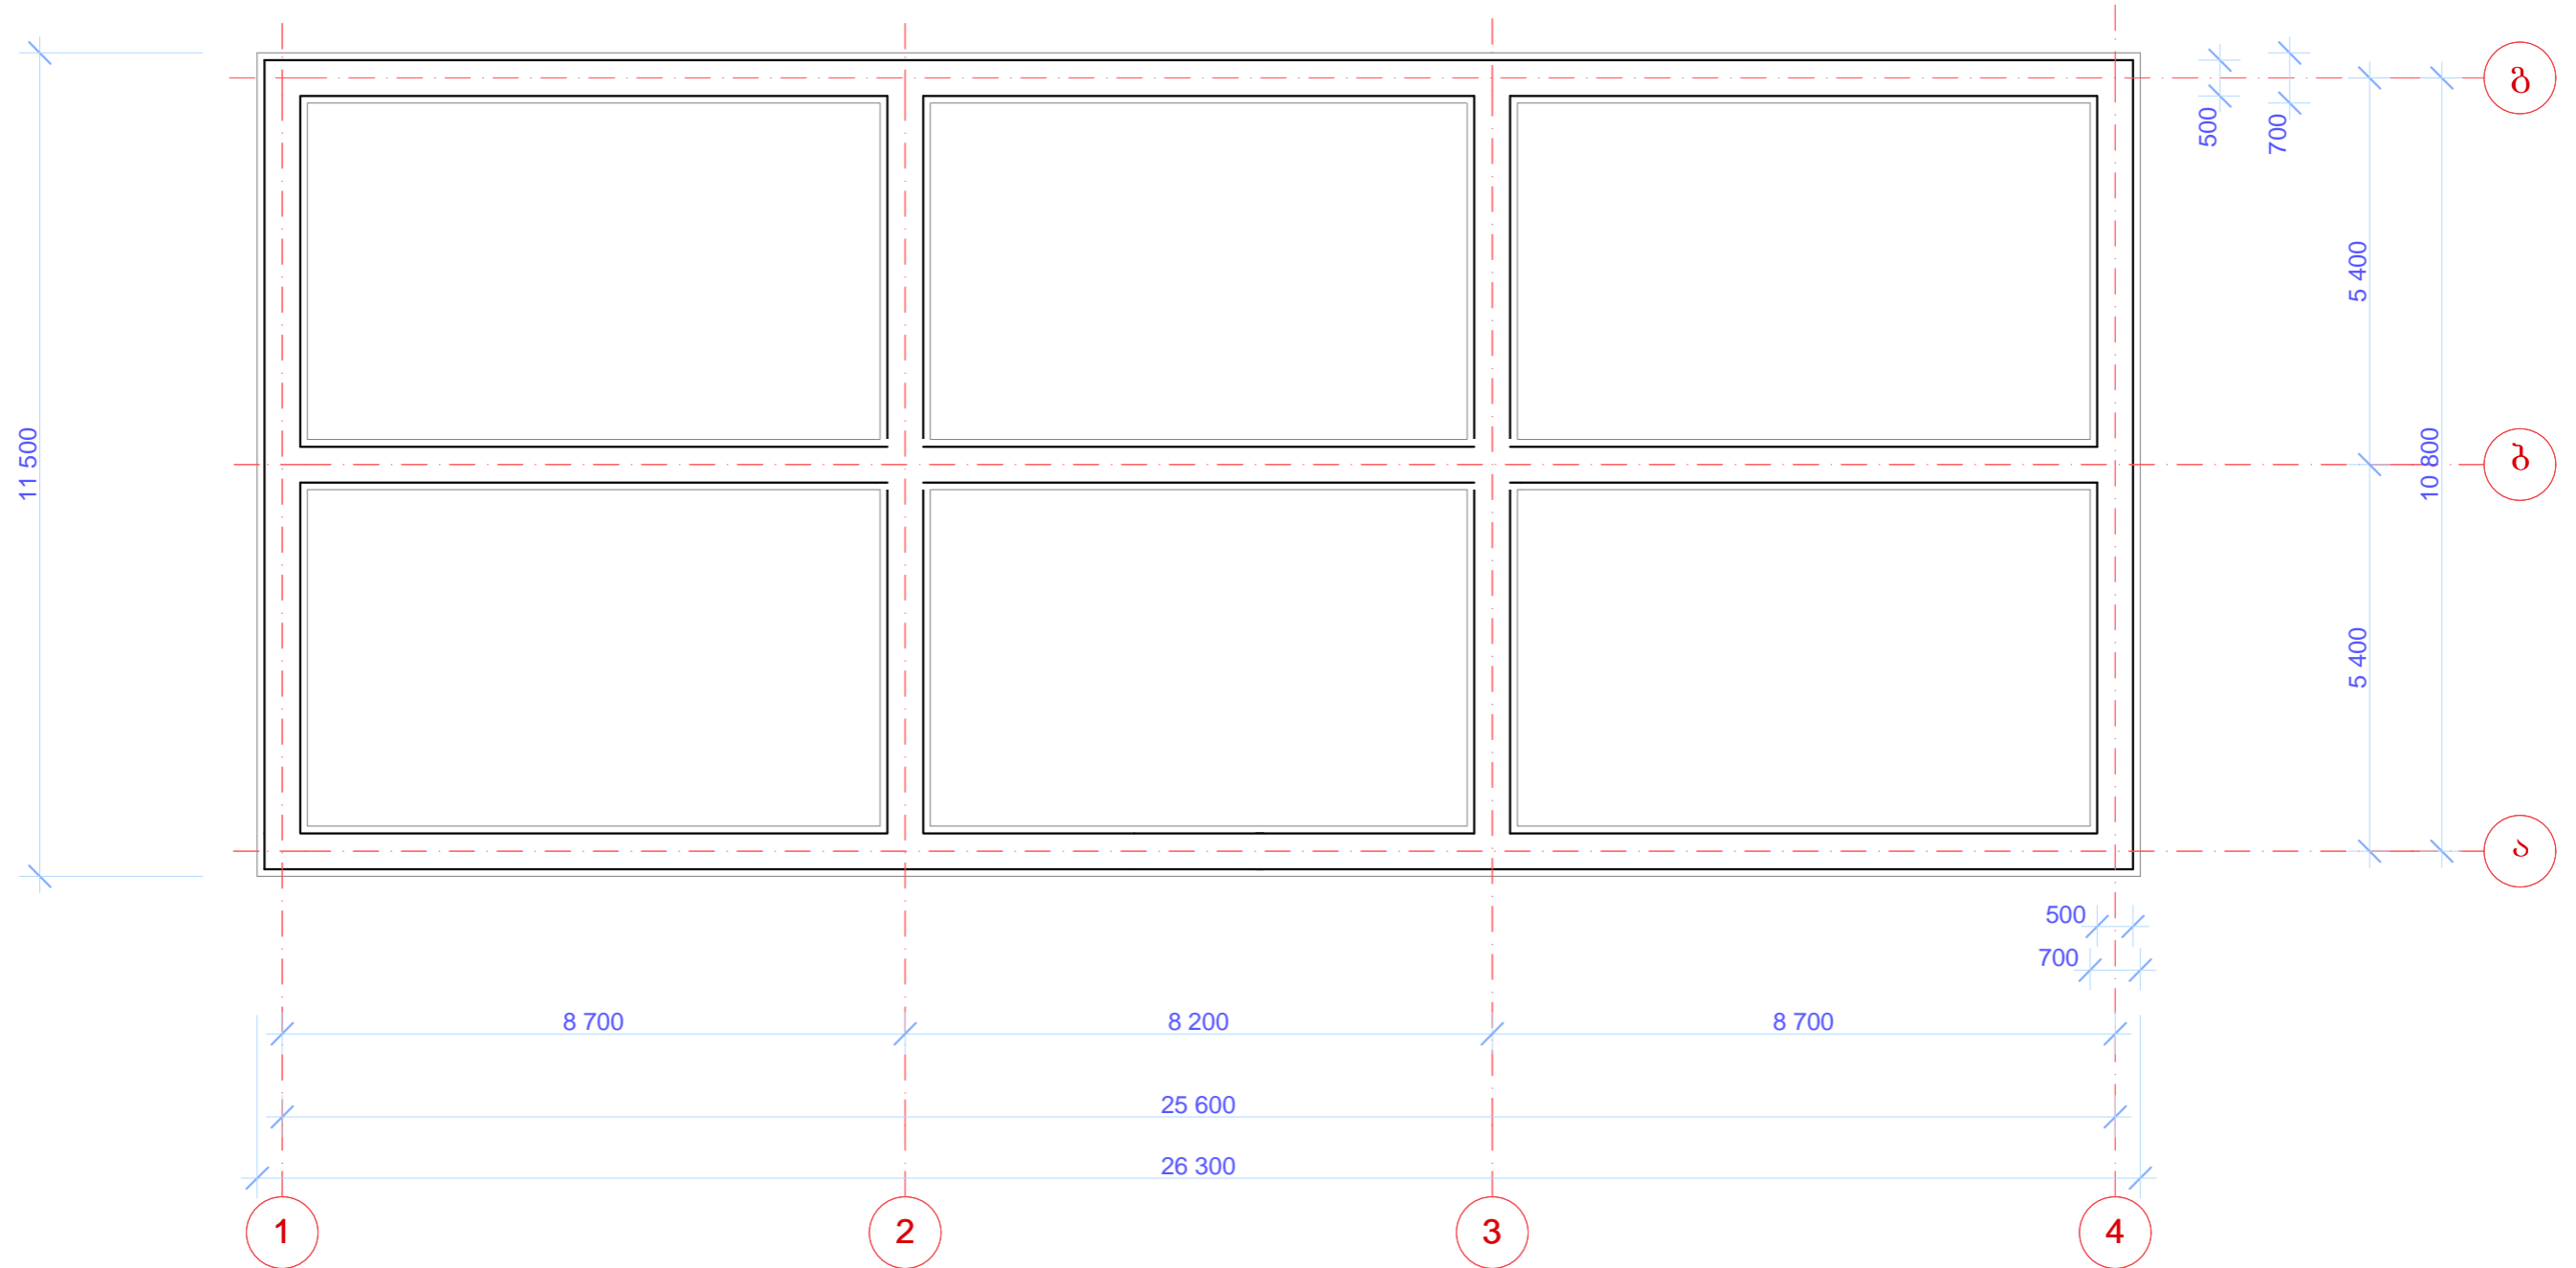

დ. ადიგენში სკოლამდელი აღზრდის დაწესებულების შენობის პროექტი

შეასრულა:	შ. ვარდიცე	საძირკველის გეგმა	სტადია	ფურცელი	ფურცლები
შეამოწმა:	ბ. ვარდიცე		პროექტი		
			ინ. მეწარმე ბ. ვარდიცე		