


რკ. ბეტონის სვეტების გეგმა 1:100

სვეტის არმირება 1 :25

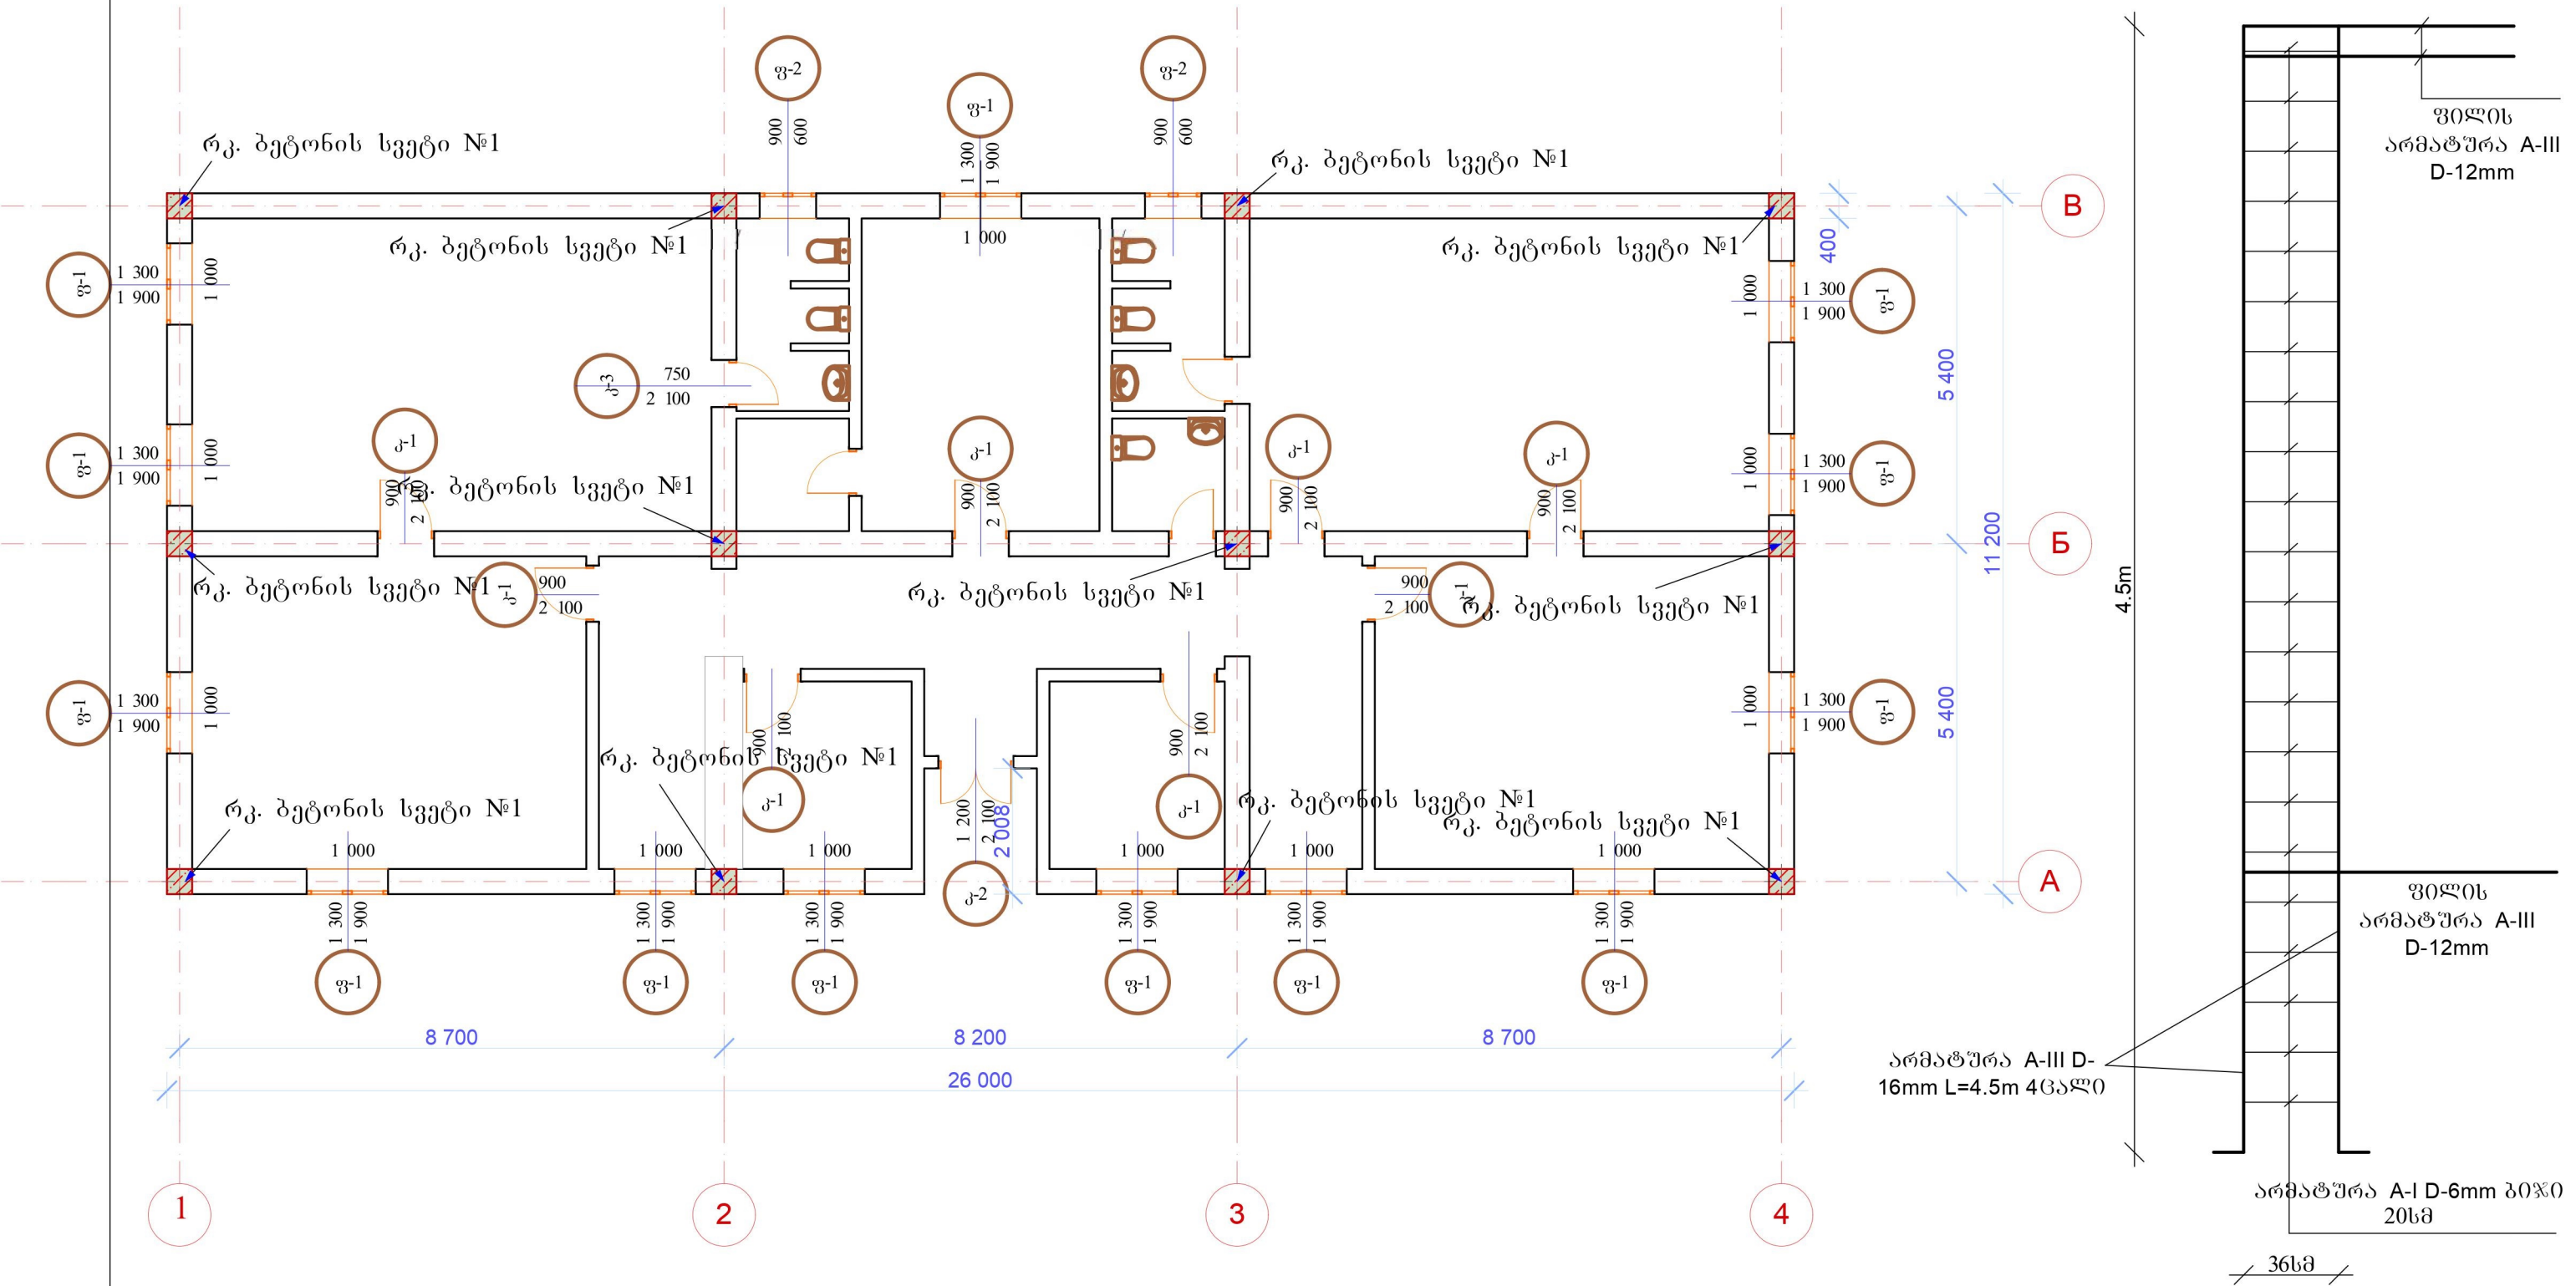

სკოლამდელი აღზრდის დაწესებულების შენობის პროექტი						
შეასრულა:			I-ლი სართულის გეგმა	სტადია	ფურცელი	ფურცლები
				პროექტი		
	შეამოწმა:					