

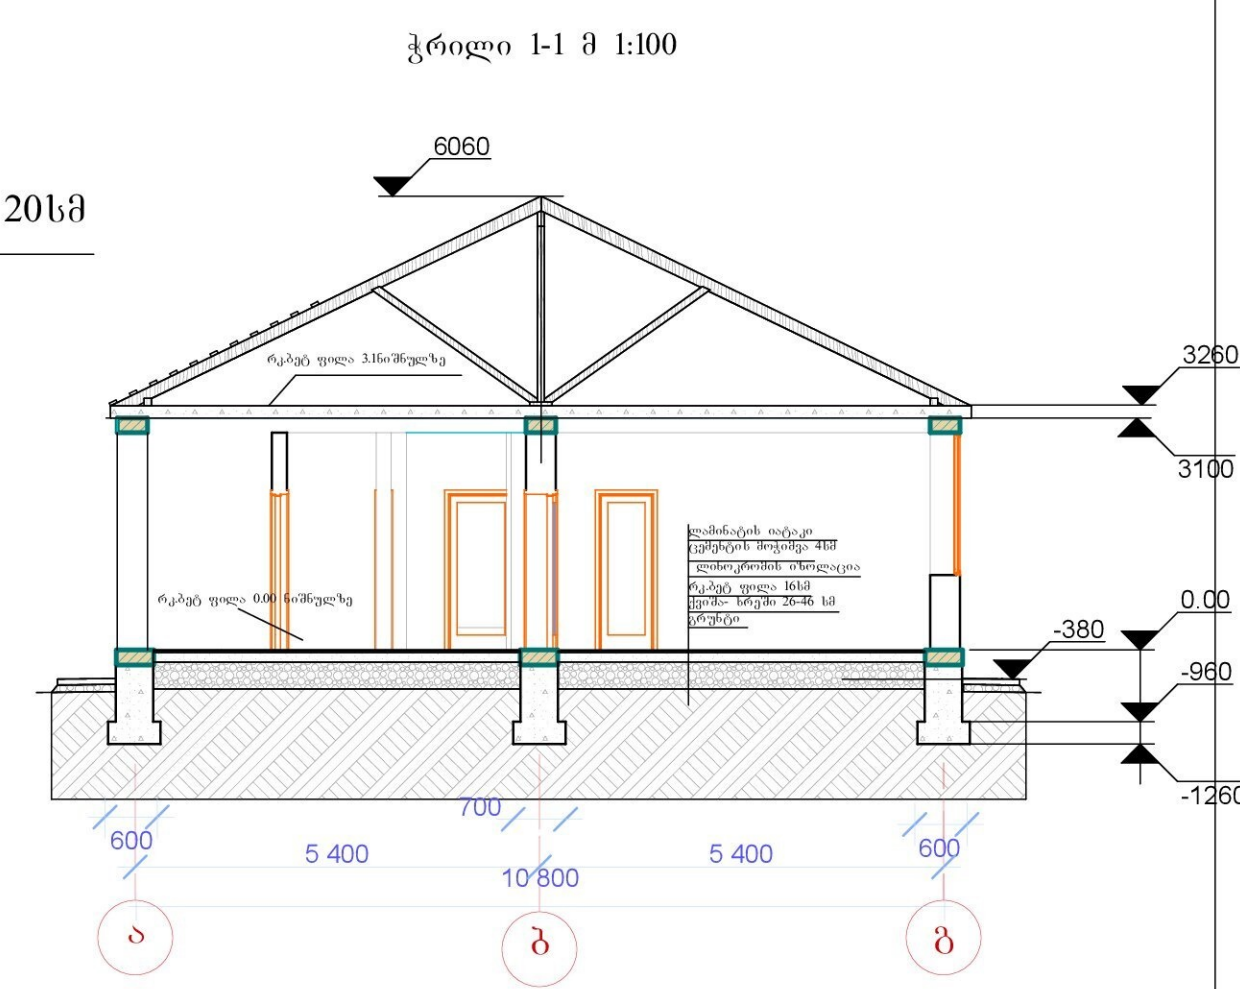
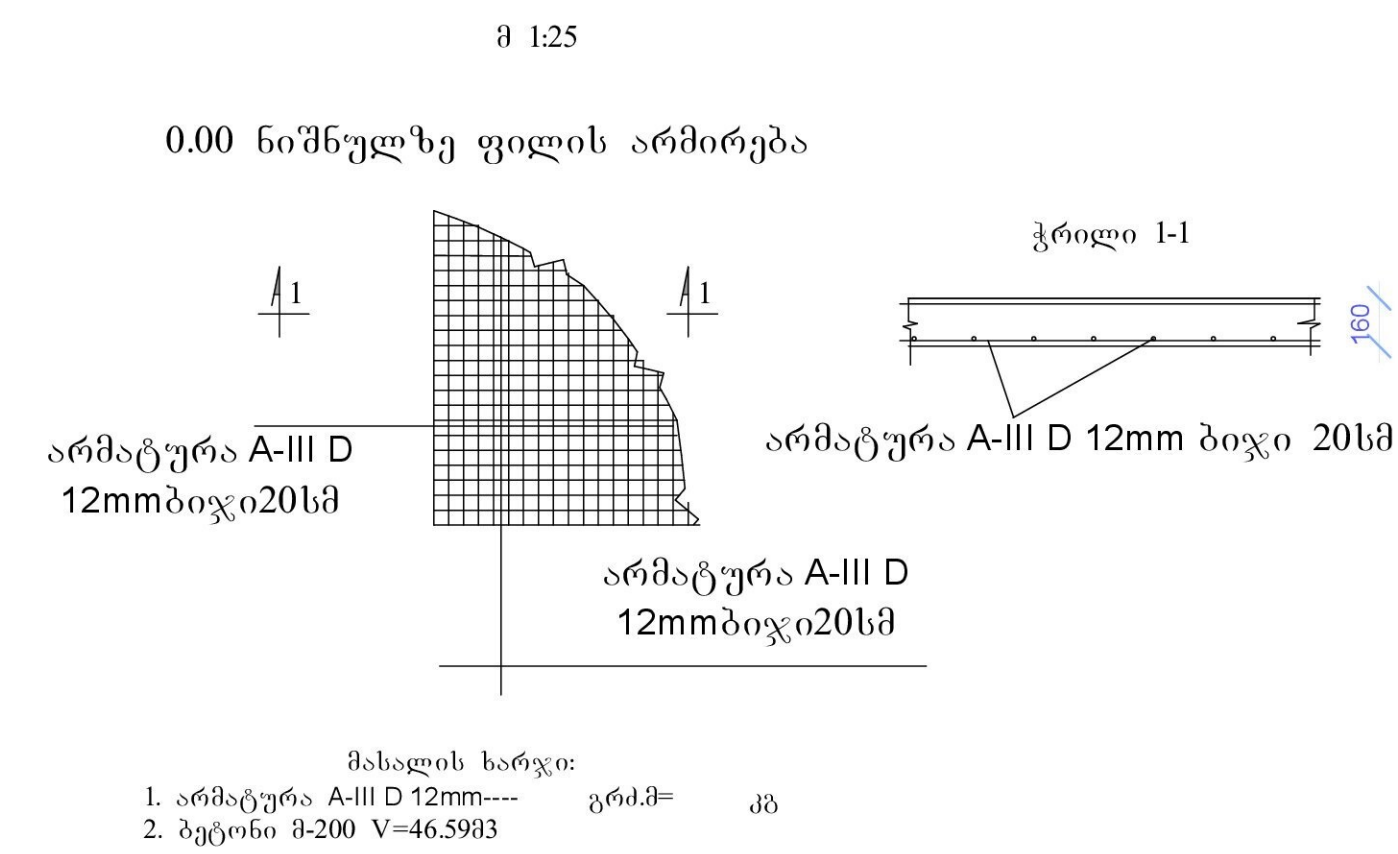


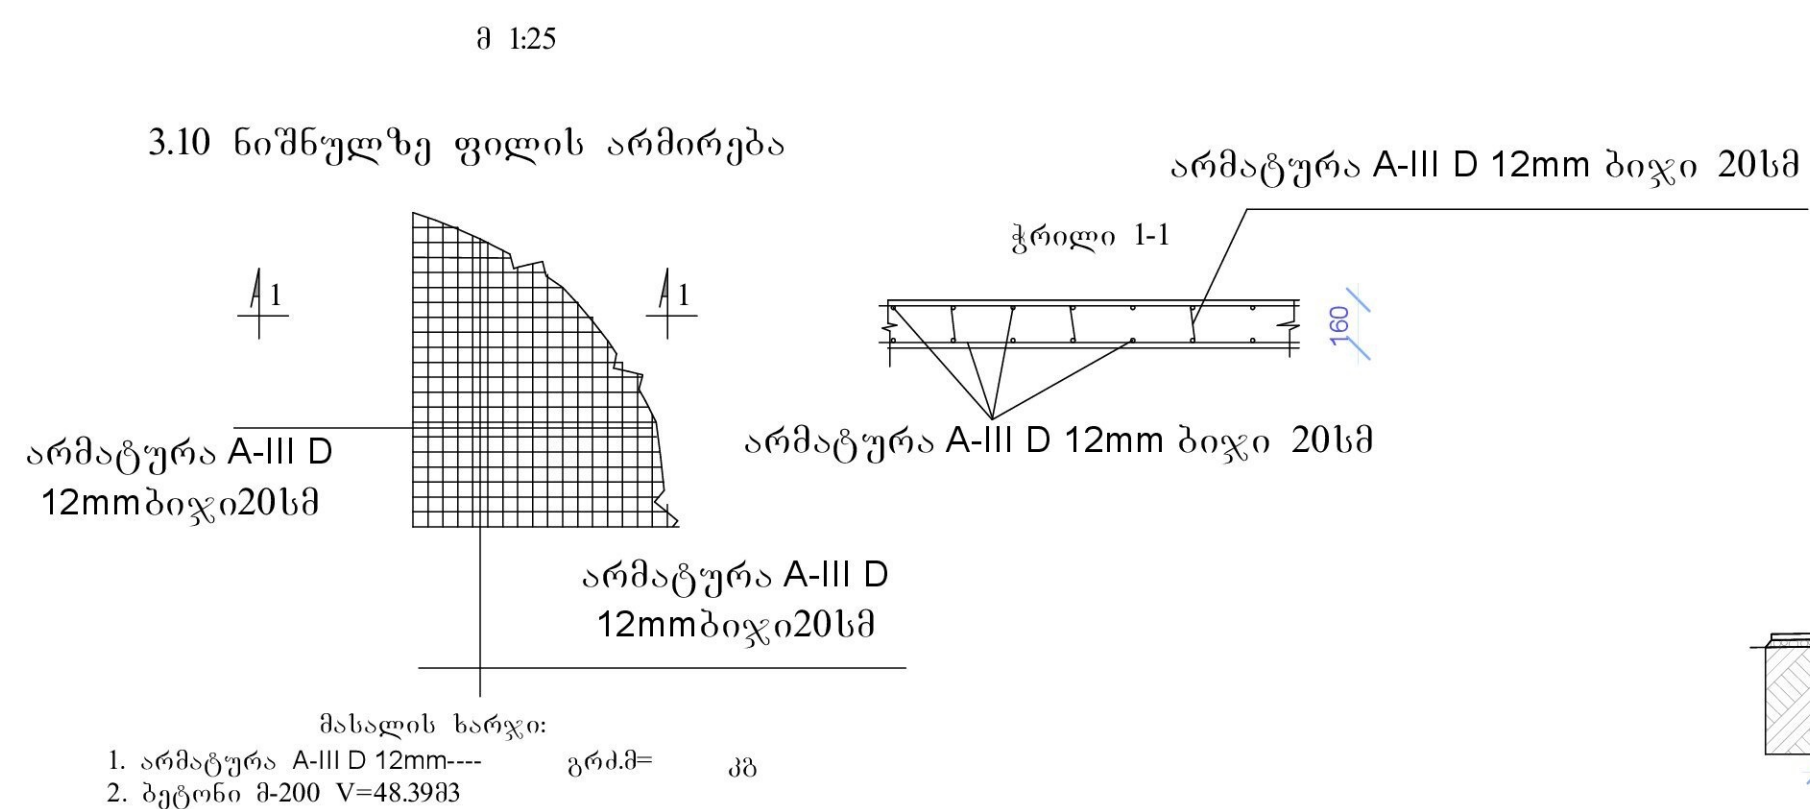

2.94მ ნიშნულზე სარტყელის არმირება მ1:25

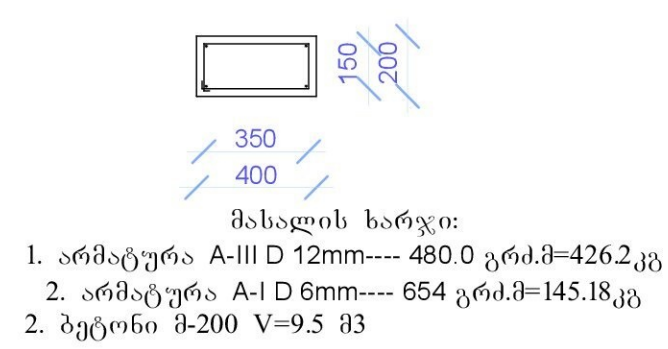

სკოლამდელი აღზრდის დაწესებულების შენობის პროექტი						
შეასრულა:			ჭრილი 1-1; ფილის არმირება	სტადია	ფურცელი	ფურცლები
				პროექტი		
შეამოწმა:						