
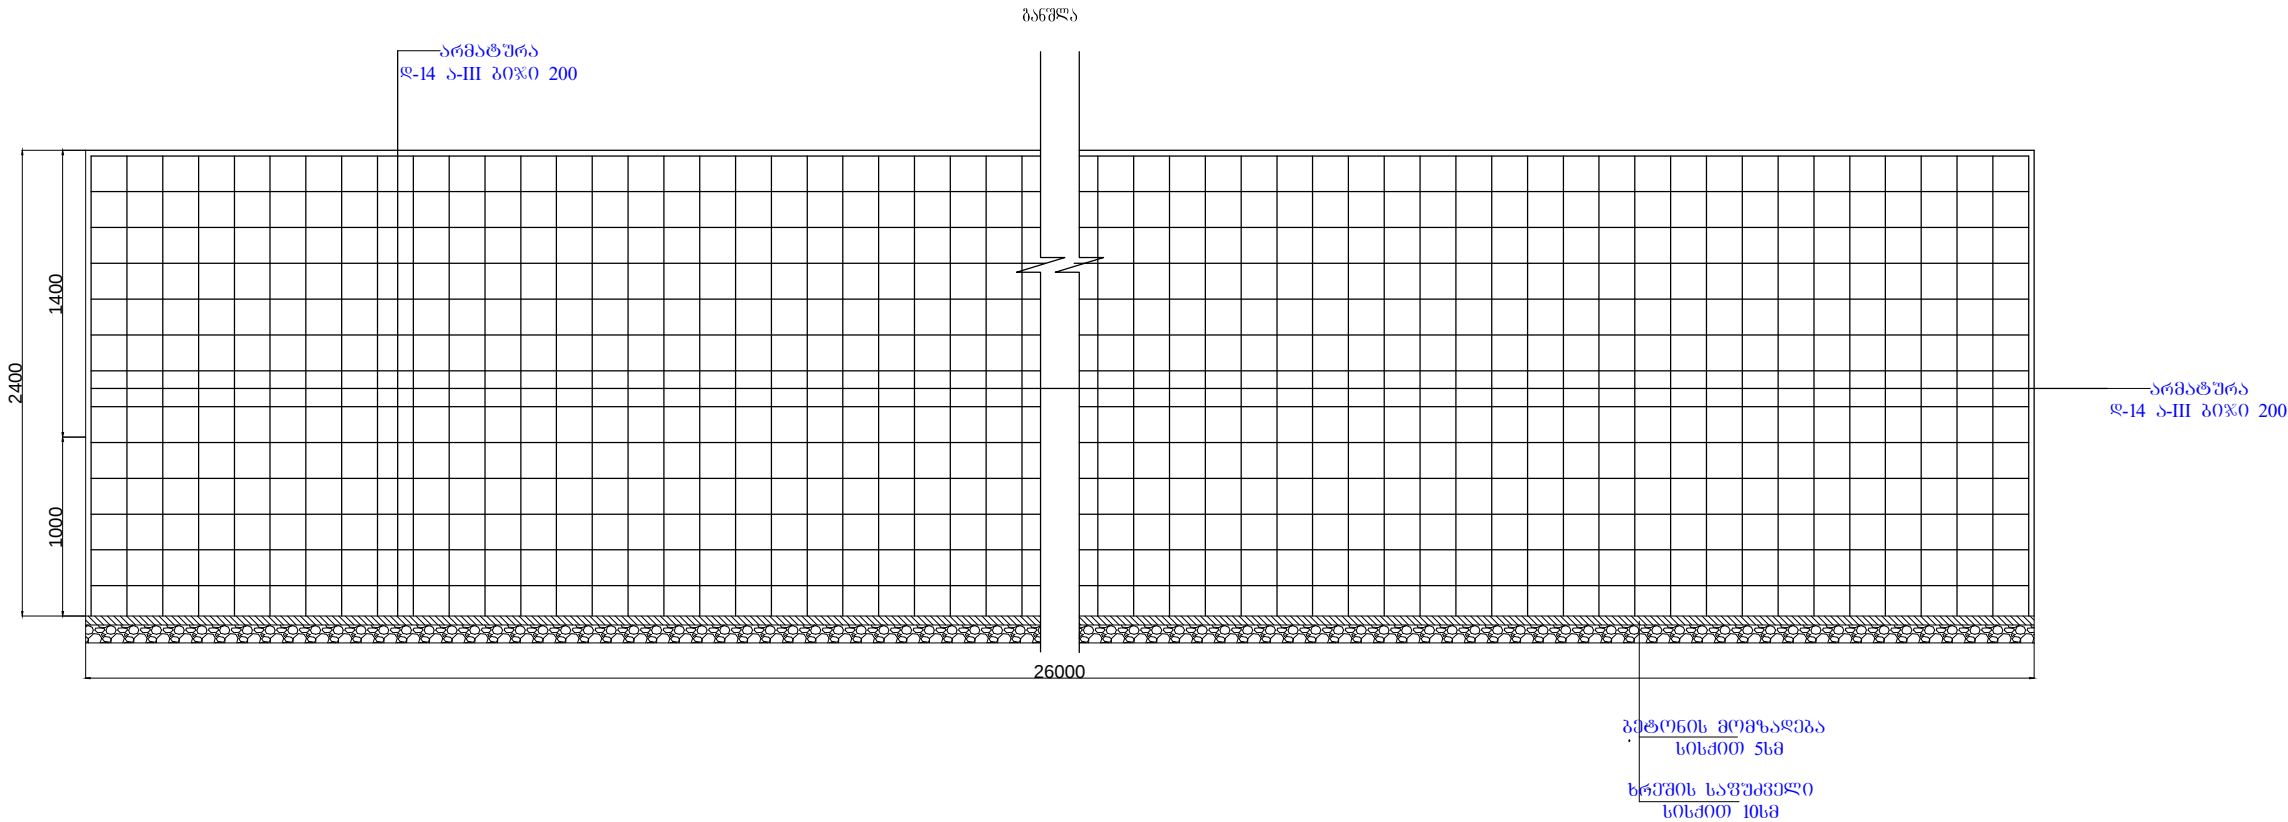
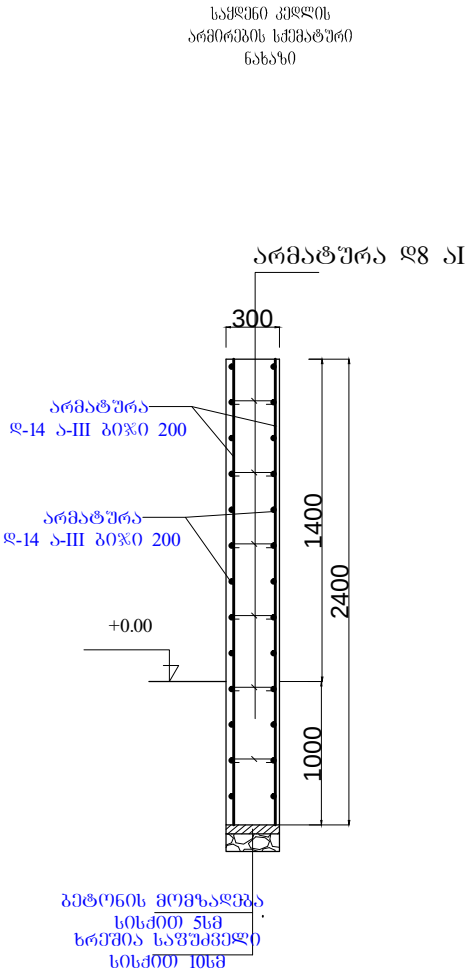
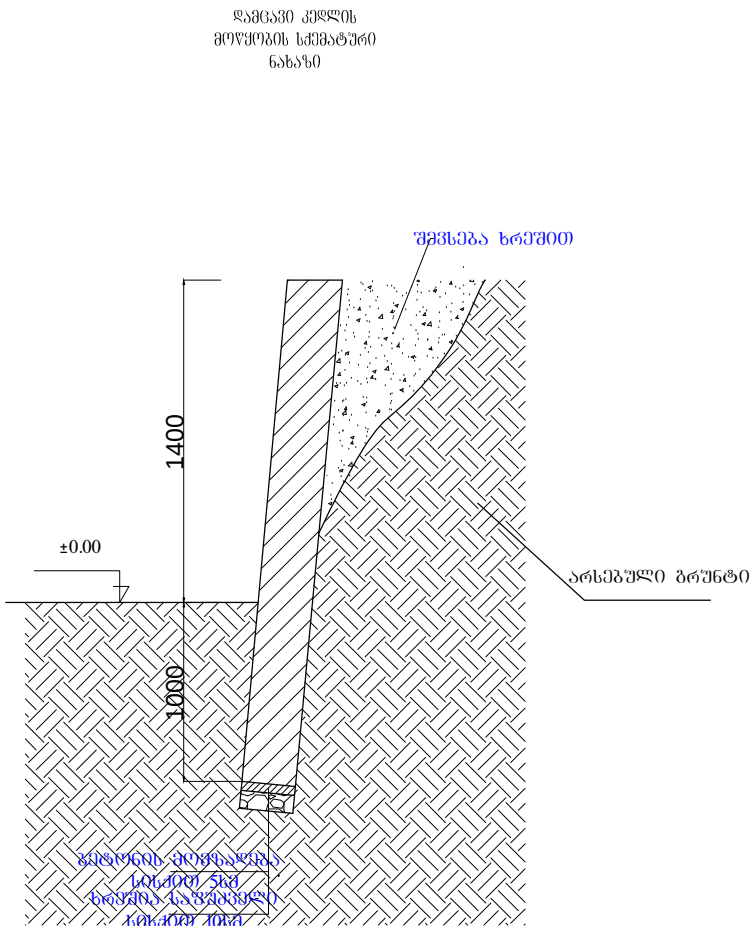


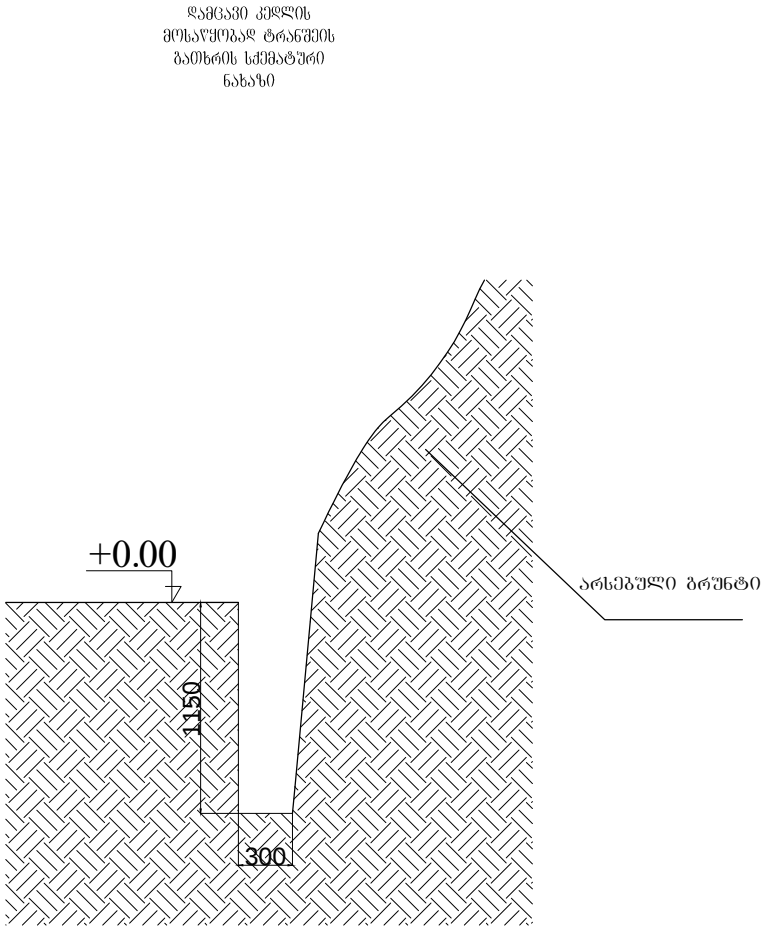

ღამცავი კედელი მოწყობის ჯამური სიგრძით 26 მ. პერტიკალური არმატურა ღ14 აIII განლაგდეს გოჭით 200 მმ. კორინტული არმატურა ღ14 აIII განლაგდეს გოჭით 200მმ. შემკრავ ელემენტებალ გამოყენებულია არმატურა ღ8 აI გოჭით 400X400 მმ. არმატურების გასაღება ბანსორცეილდეს 35X ღ გათვალისწინებით. გამტარის გარტა გაანგარიშებით მიღებულია 825.

სპეციფიკაცია		
პირობითი აღნიშვნები		
ობიექტის დასახელება		
თოლოგურის ღას №84		
ობიექტის დასახელება მ. გათუში		
ღამკვეთი: მ. გათუშის მდრია		
პროექტირება: შ.პ.ს. „ხოზი 2005“ ს/კ 244685131 მ. ხოზი, გმრიას მ. №7		
არქიტექტორი	ა. გადელია	
მტ.ინჟინერი	ღ. კეიკინია	
ღირექტორი	ს. დოლბია	
სტადია	მ. კ.	
თარიღი	ფურცელი	ფურცლები
ფორმატი A 3		