


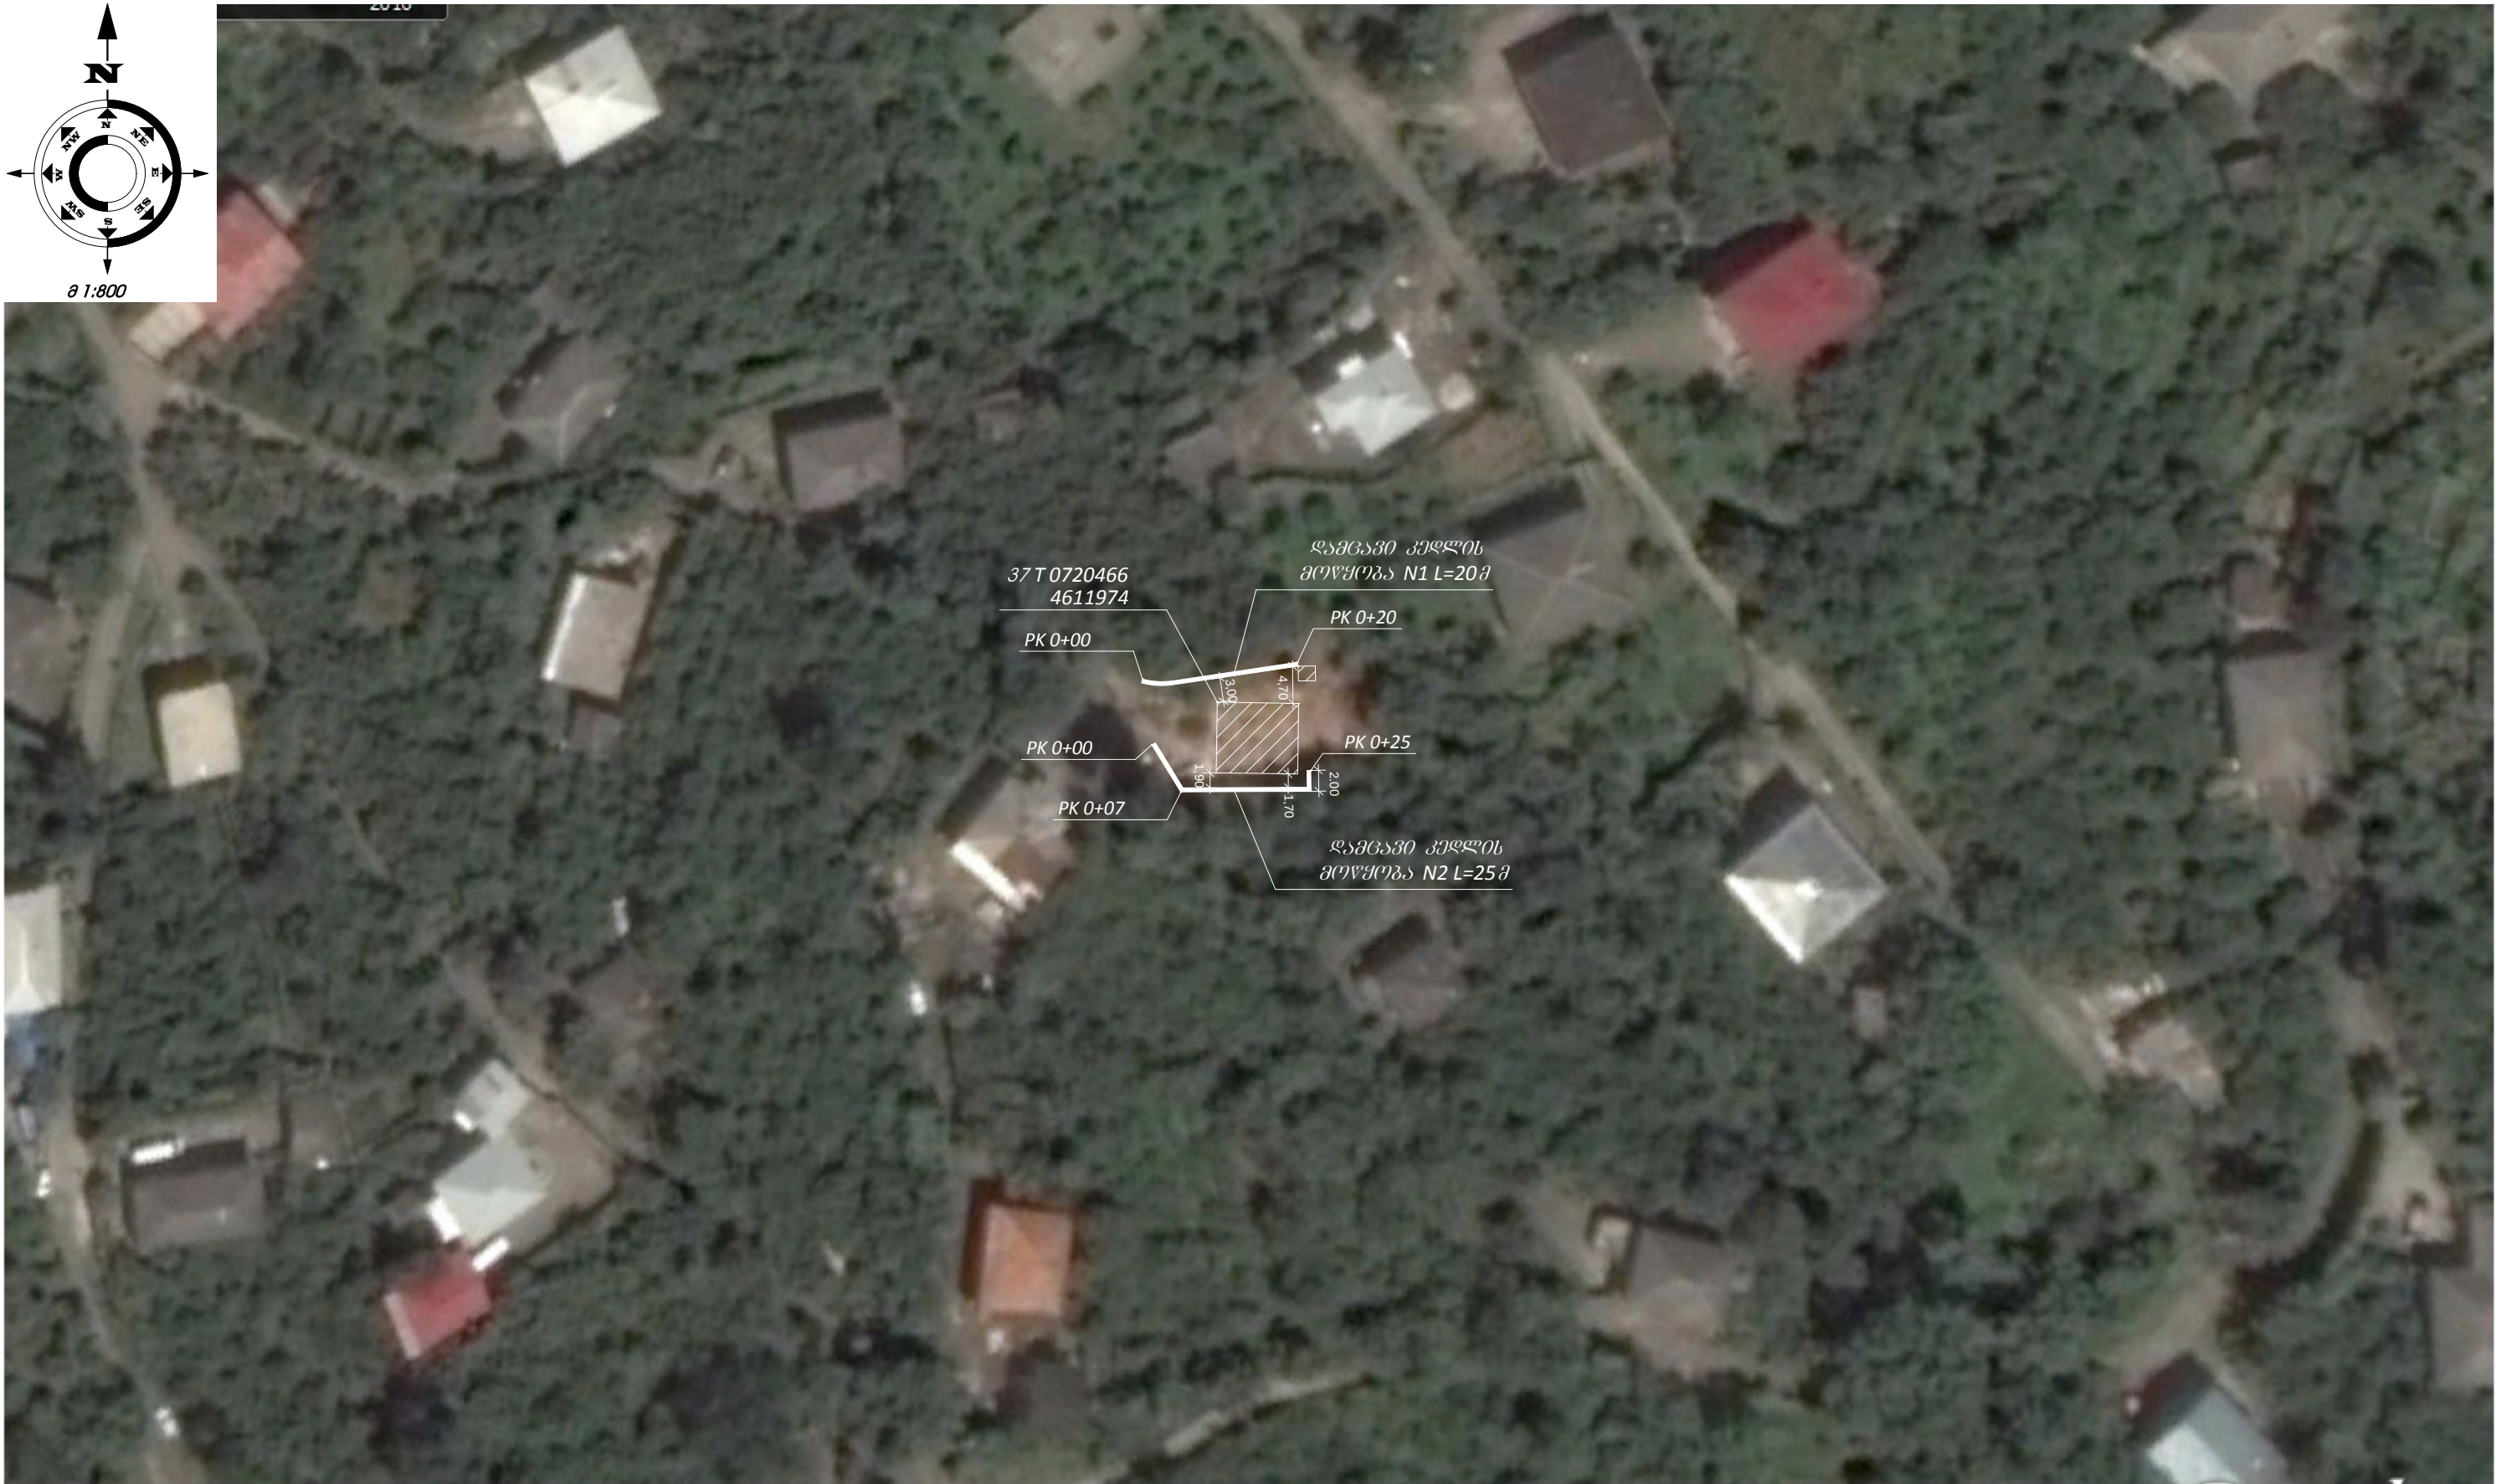


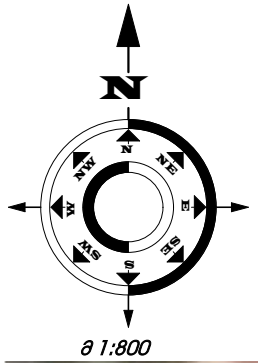


მთ. არქიტექტ.	ა. გადელაია		ობიექტის მდებარეობა: ქ. ბათუმი			დამკვეთი: ბათუმის მერია	
მთ. ინჟინერი	ლ. კვიკვირა		სტადია	მ.პ		პროექტირება: შ.პ.ს. „სოპი-2005“ ს/კ 244685131 ქ. სოპი, ბერიას ქ. №7	
დირექტორი	ს. დოლბაია		თარიღი	ფურცლის №	სულ რაოდ.		

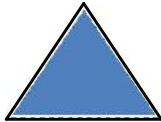

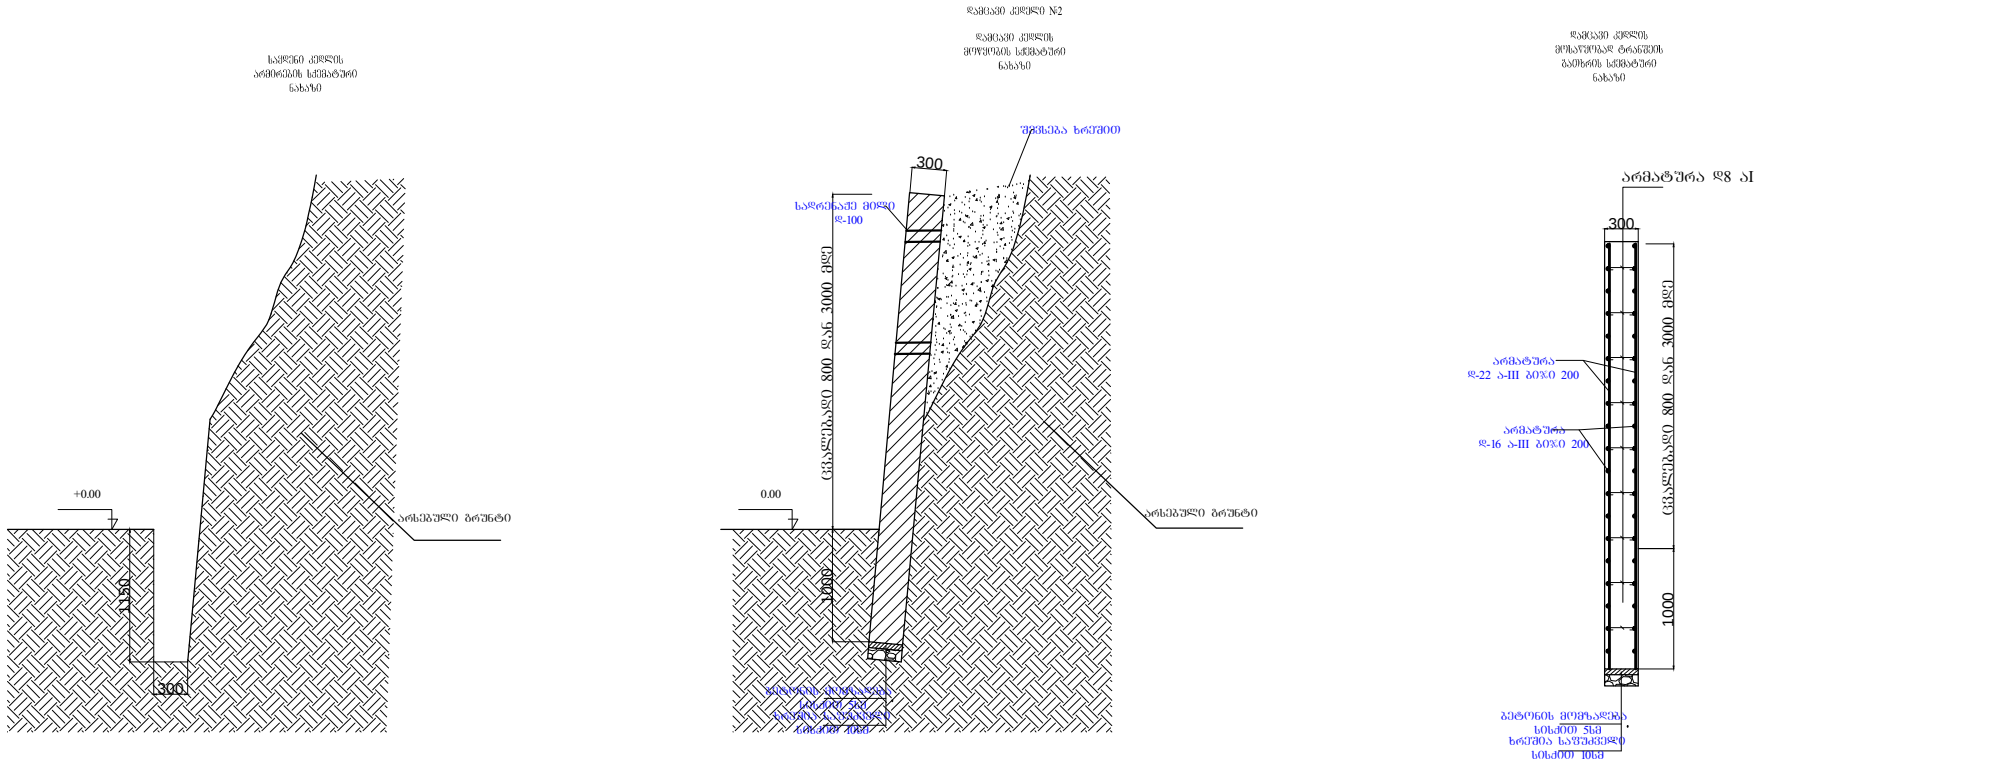

განმარტება

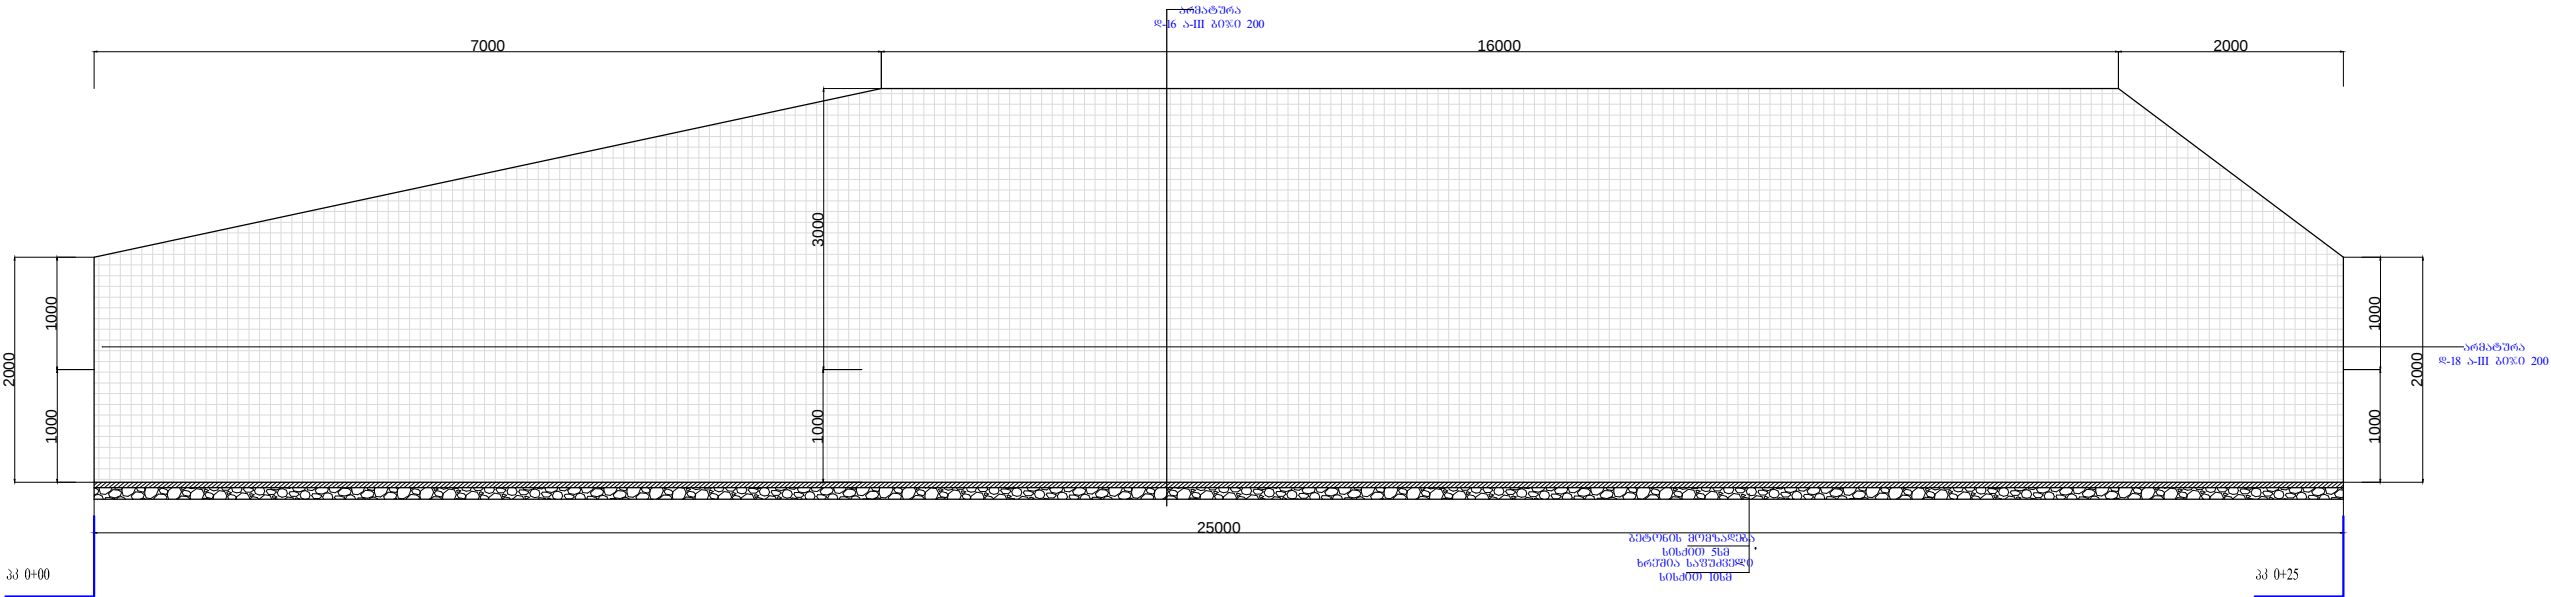

სპეციფიკაცია		
პროექტი ავტორები		
ობიექტის დასახელება		
დირექტორის 33ა		
ობიექტის დასახელება დ. გათვით		
დამკვეთი: დ. გათვითის მფლობელი		
პროექტირება: შ.პ.ს. „სოფი 2005“ ს/კ 244685131 დ. სოფი, გერმანია დ. №7		
არქიტექტორი	ა. გაღვლია	
მეტეინჟინერი	დ. კეკელია	
დირექტორი	ს. დოლბაია	
სტადია	მ. პ.	
თარიღი	ფურცელი	ფურცლები
ფორმატი A 3		