

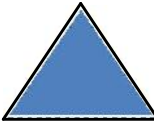


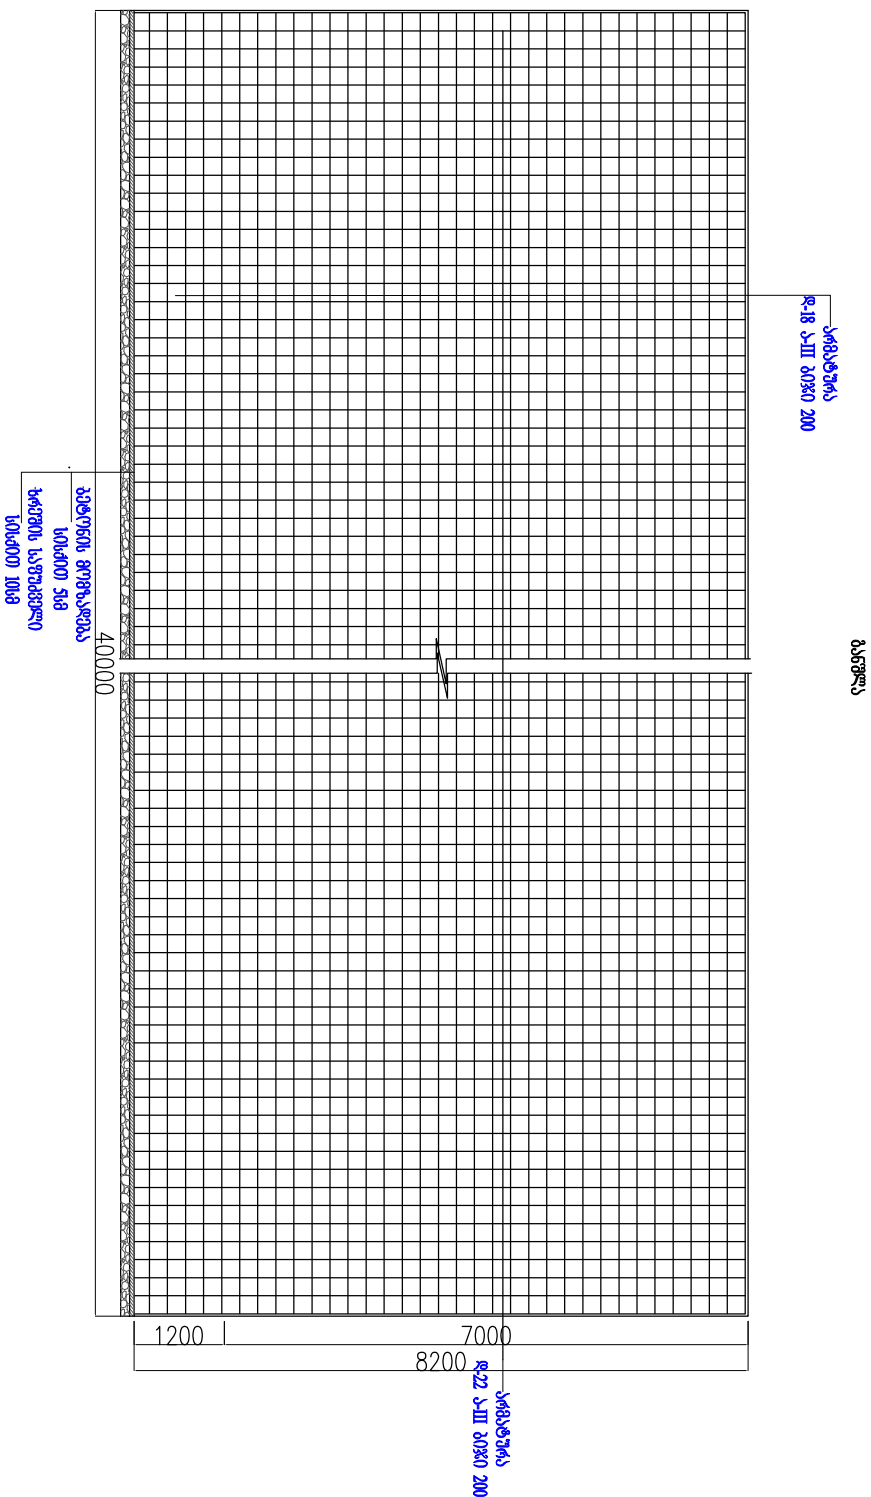

მთ. არქიტექტ.	ა. გადელაია		ობიექტის მდებარეობა: ქ. ბათუმი			დამკვეთი: ბათუმის მერია	
მთ. ინჟინერი	ლ. კვიკინია		სტადია	მ.პ		პროექტირება: შ.პ.ს. „სოპი-2005“ ს/კ 244685131 ქ. სოპი, ბერიას ქ. №7	
დირექტორი	ს. დოლბაია		თარიღი	ფურცლის №	სულ რაოდ.		

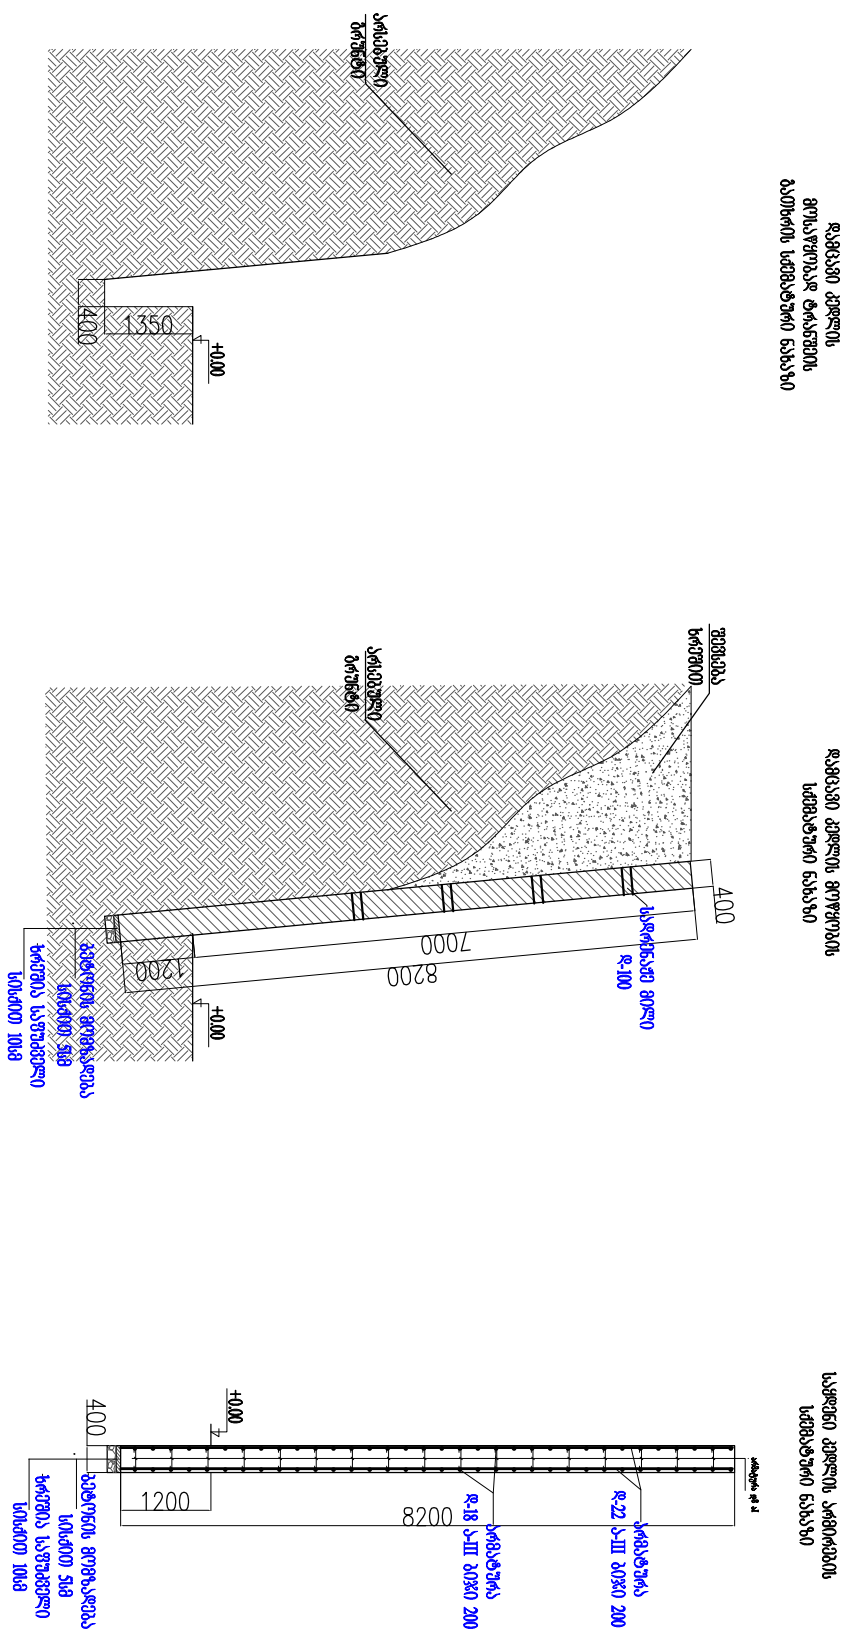

[illegible][illegible]