
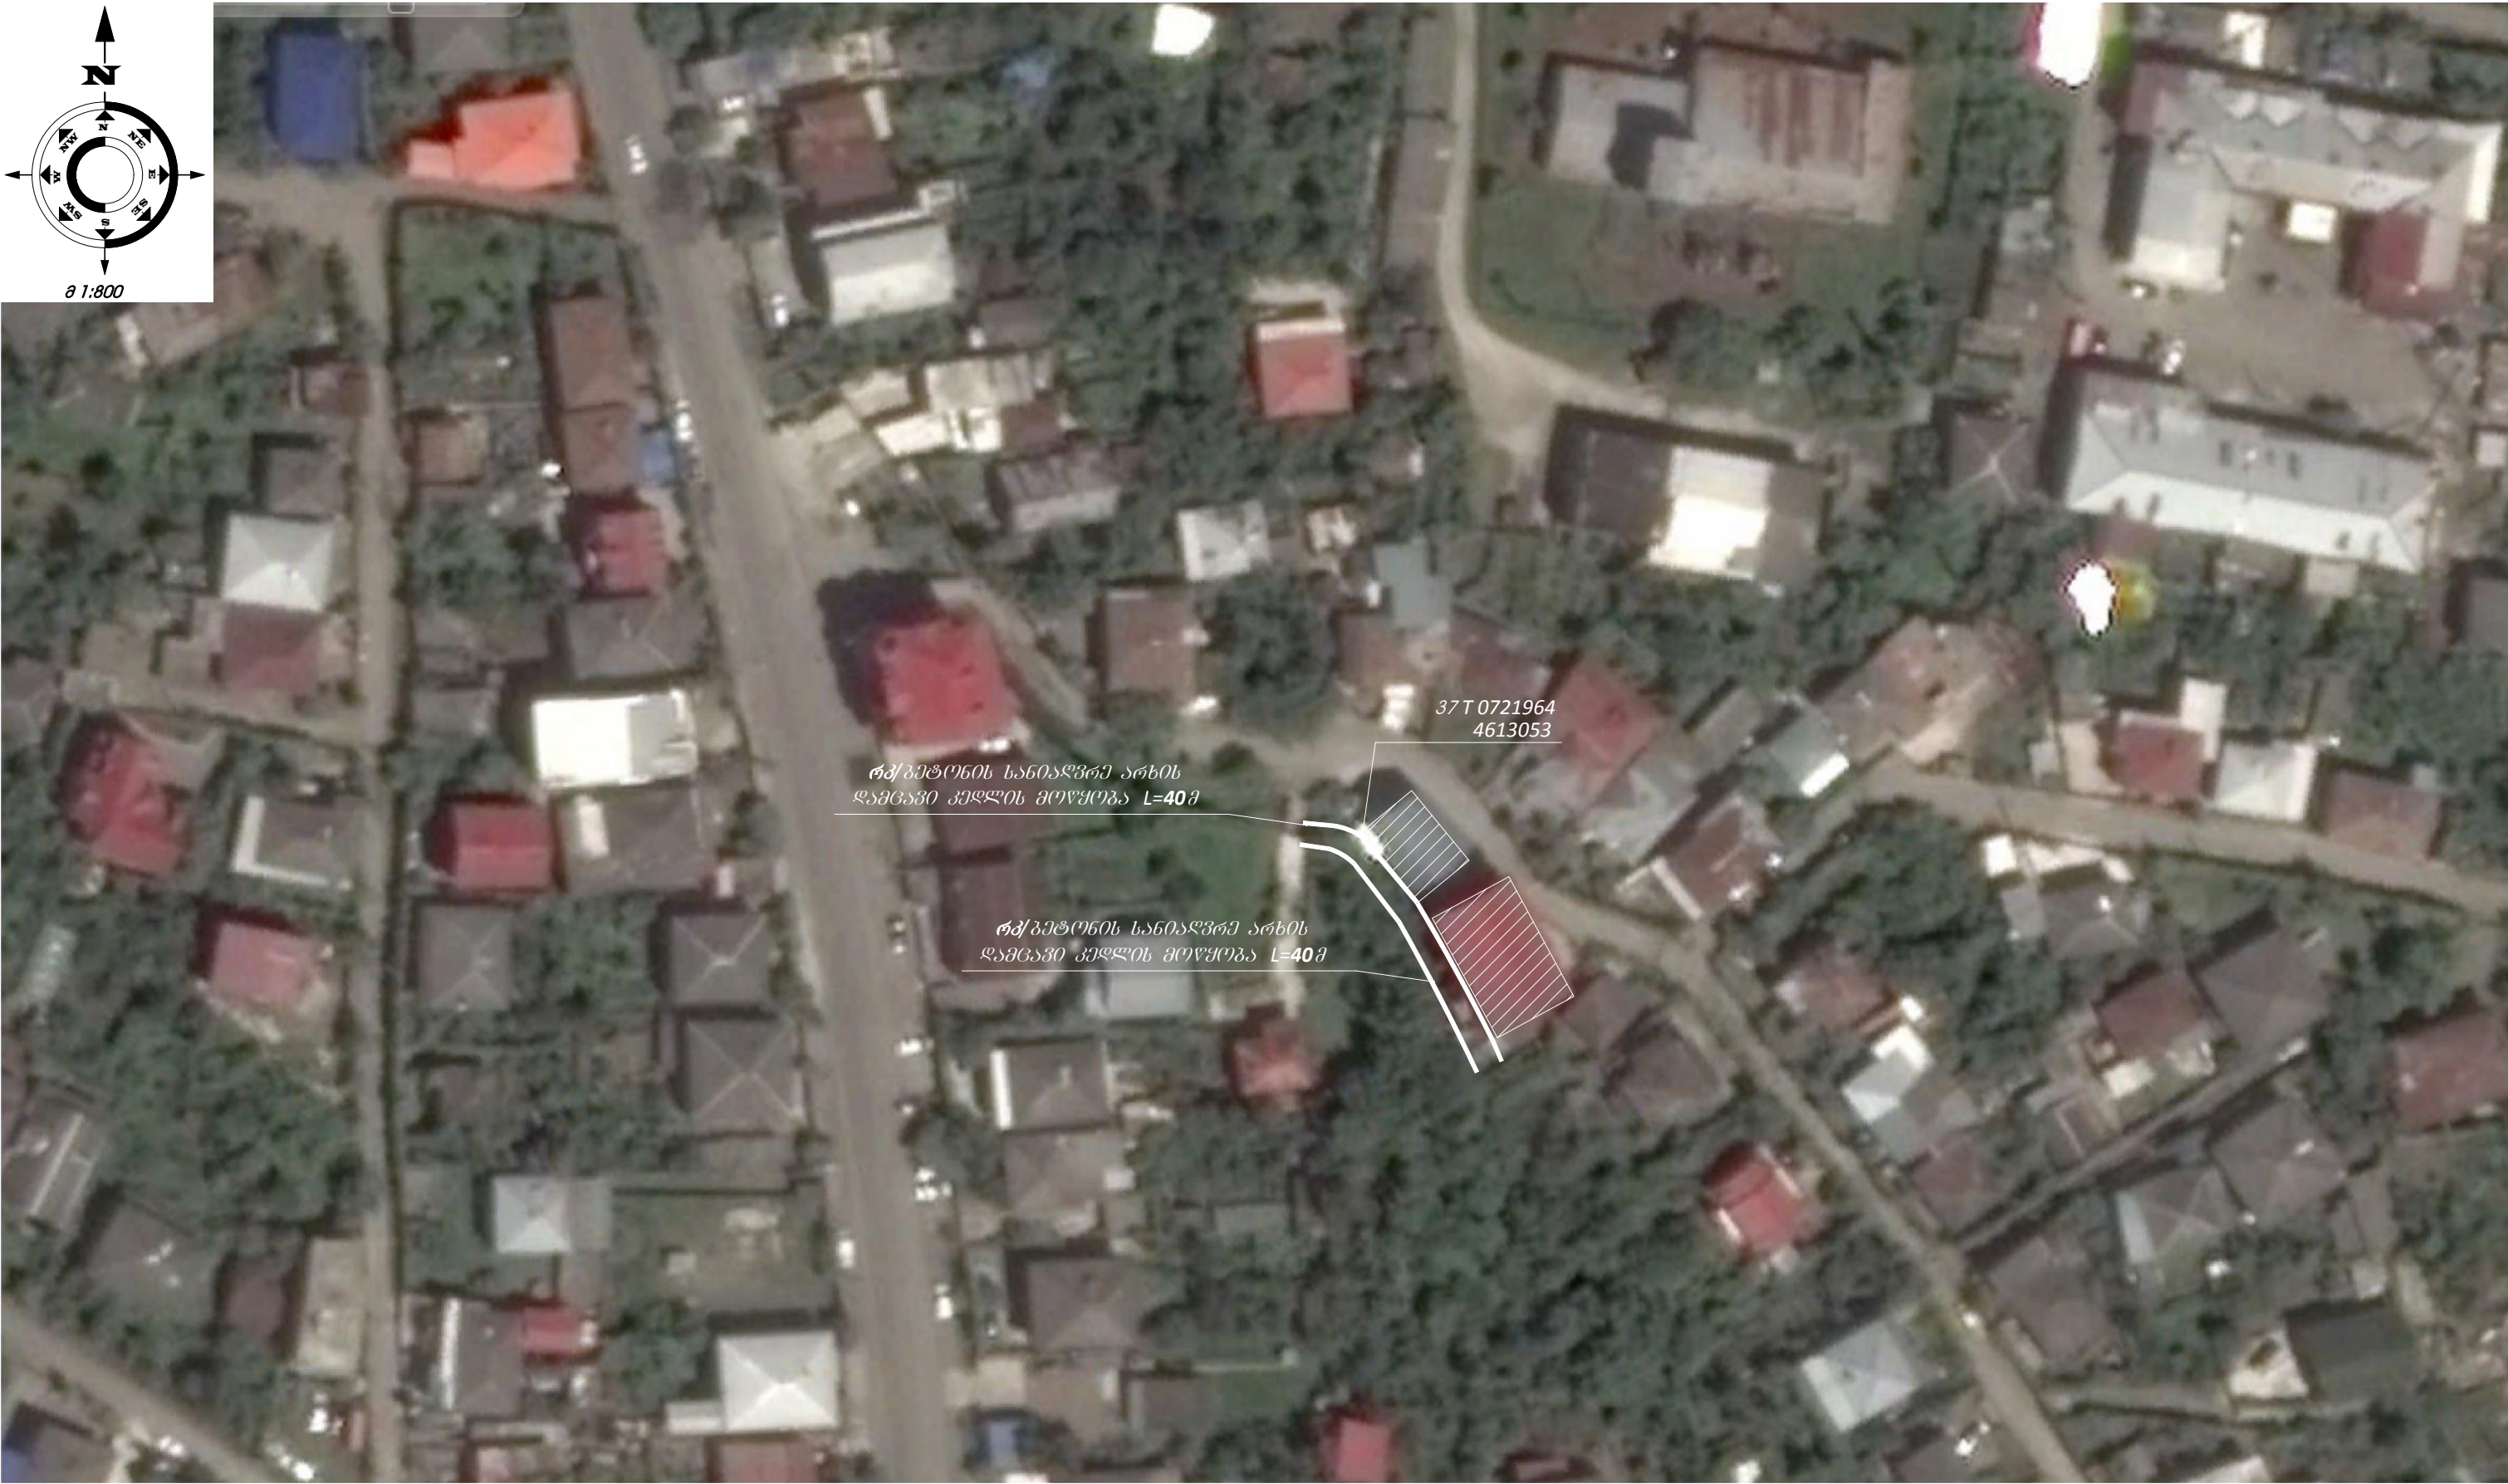


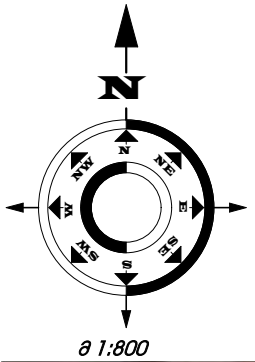

ჩქ/პატონის სახლიან ქუჩის
დაგეგვით კულის მოწყობა L=40მ

37 T 0721964
4613053

ჩქ/პატონის სახლიან ქუჩის
დაგეგვით კულის მოწყობა L=40მ

მთ. არქიტექტ.	ა. გადელია		ობიექტის მდებარეობა: ქ. ბათუმი			დამკვეთი: ბათუმის მერია	
მთ. ინჟინერი	ლ. კვიკინია		სტადია		მ.პ	პროექტირება: შ.პ.ს. „სოპი-2005“ ს/კ 244685131 ქ. სოპი, ბერიას ქ. №7	
დირექტორი	ს. დოლბაია		თარიღი	ფურცლის №	სულ რაოდ.		

