



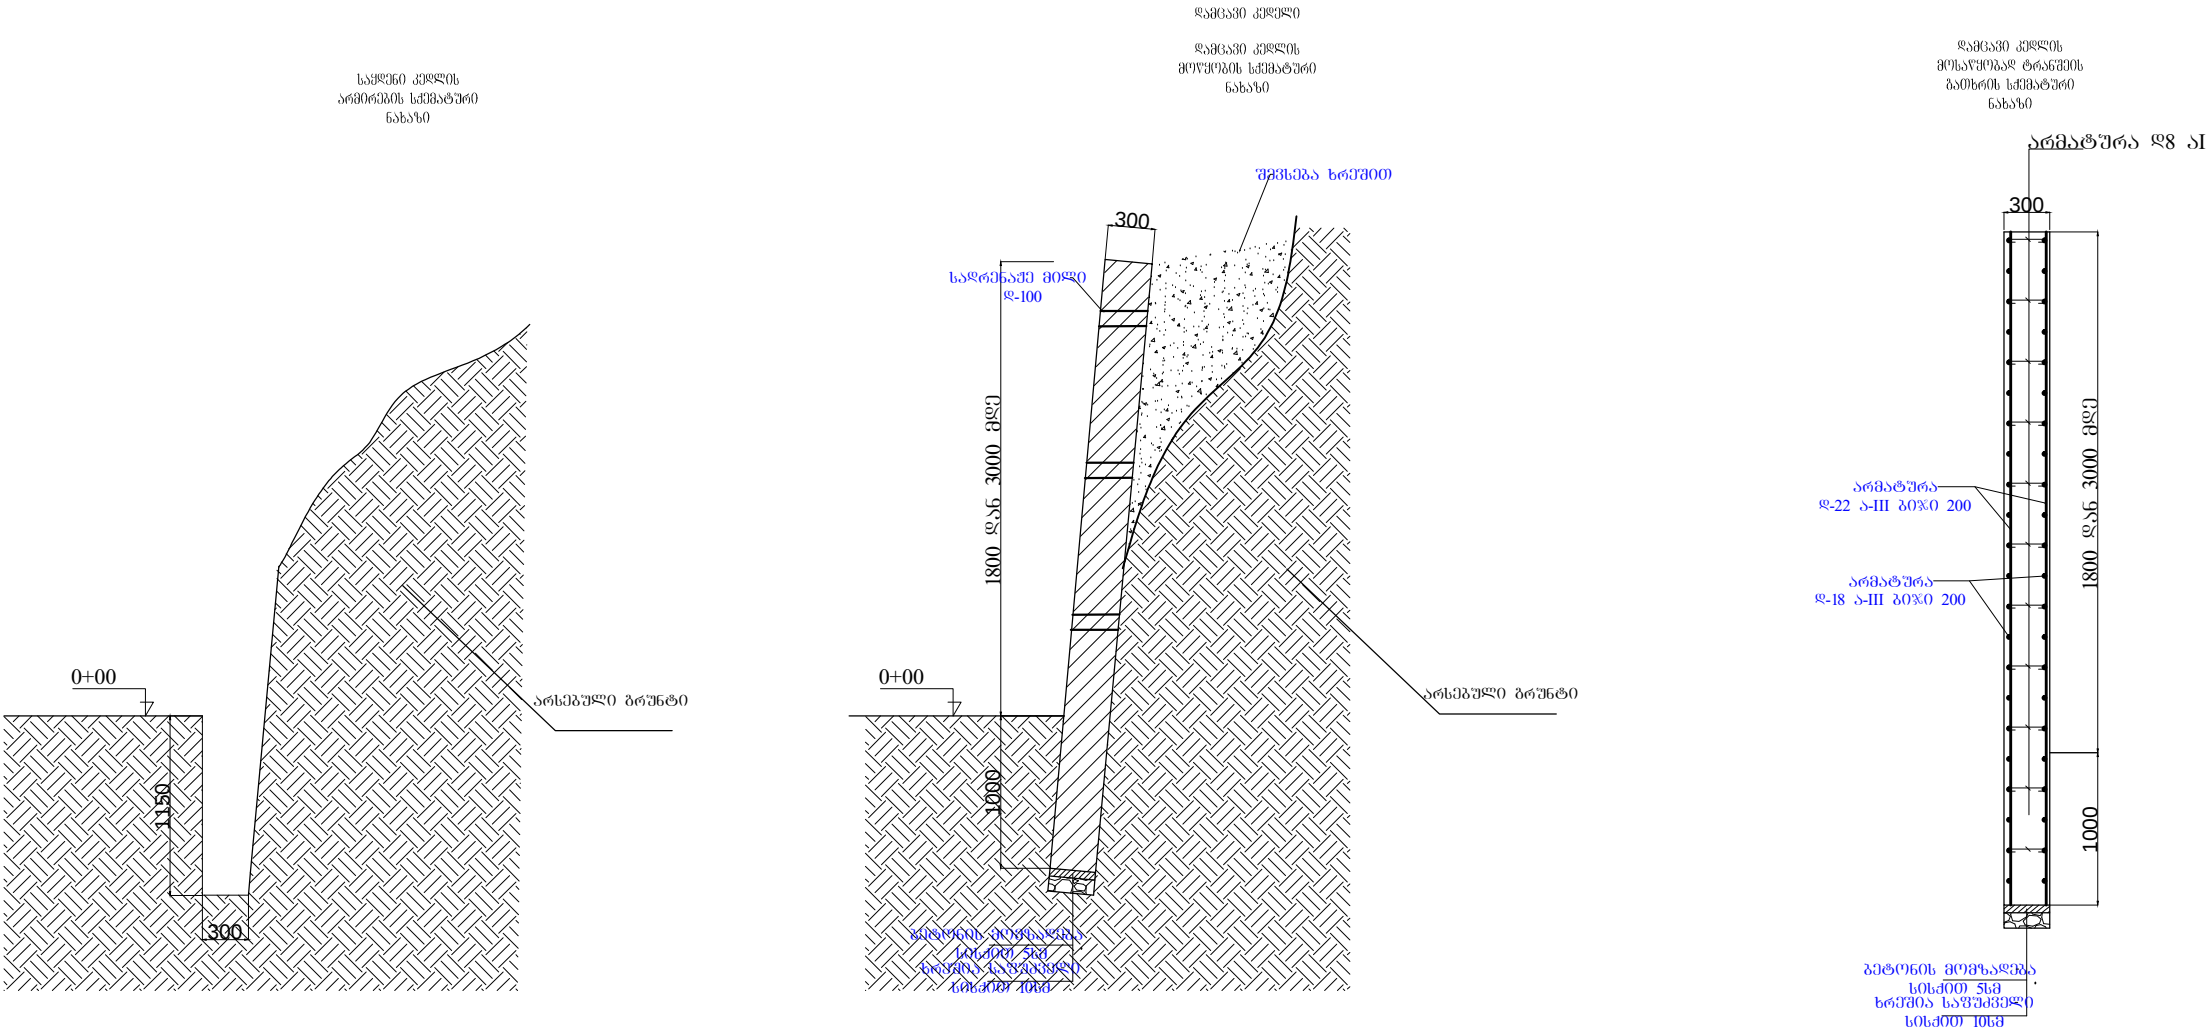

ღამცავი კედლის გრუნტის ჯამური სიგრძე 23 მ.
ვერტიკალური არმატურა ღ22 ა-III განლაგდეს გიჟით 200 მმ.
ჰორიზონტალური არმატურა ღ18 ა-III განლაგდეს გიჟით 200მმ. შემკრავ ელემენტებზე განთავსებულია არმატურა ღ8 ა-III გიჟით 400X400 მმ. არმატურების გალაშქრა განხორციელდეს 35X განმარტისწინაშე. გეგმის მარჯვ მხარეს მდებარეობს მიღებული გ25.

განმარტა

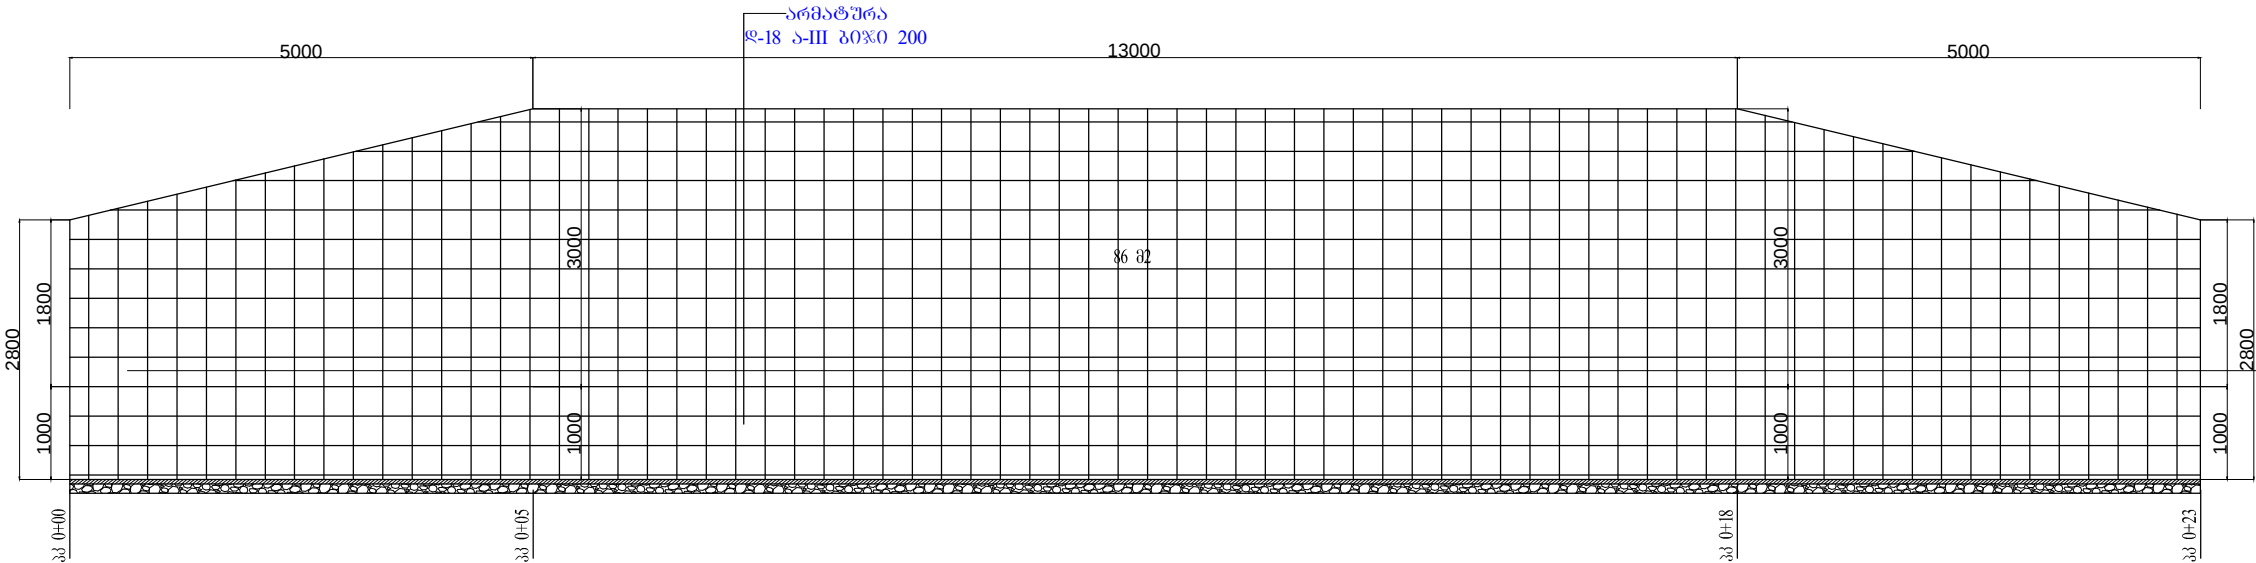

არმატურა
ღ-22 ა-III გიჟი 200

საშენი კედლის		
ღამცავი კედლის		
არმატურა ღ8 ა		
პირდაპირი აღნიშვნები		
ოპიკატის დასახელება		
შარაშობის IV-ნისი №8-10		
ოპიკატის დასახელება		
დ. გათვით		
ღამცავი:		
დ. გათვითის მხრის		
პროექტირება:		
შ.პ.ს. „სოპი 2005“		
ს/კ 244685131		
დ. სოპი, გეგმის დ. №7		
არქიტექტორი	ა. გაღვლია	
მტ.ინჟინერი	დ. კეკელია	
დირექტორი	ს. დოღბია	
სტადია	მ. პ.	
თარიღი	ფურცელი	ფურცლები
ფორმატი	A 3	