


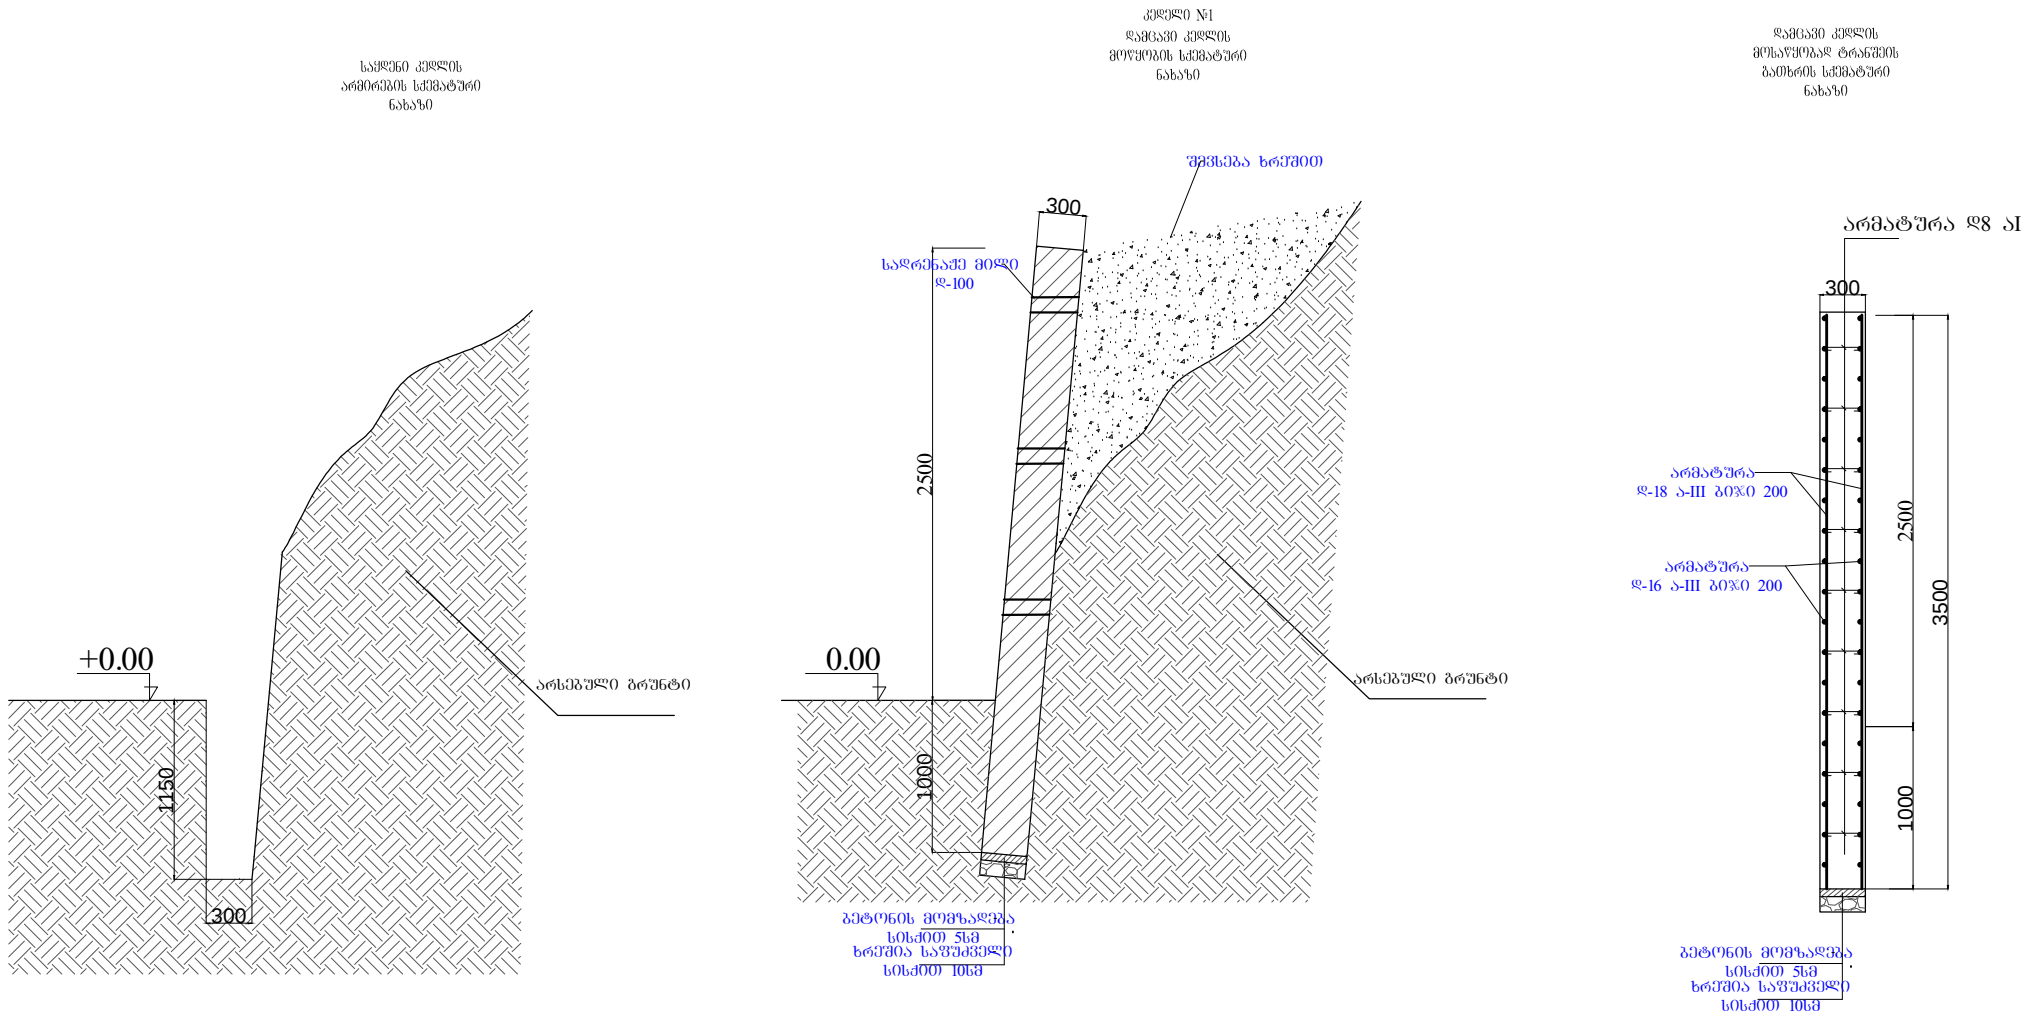

დამცავი კედელი გეგმით 28 მ.
ვერტიკალური არმატურა ლ-18 ა-III განლაგდეს გიჟით 200 მმ.
ჰორიზონტალური არმატურა ლ-16 ა-III განლაგდეს გიჟით 200 მმ. შემკრავი ულიმენტებზე გამოყენებულია არმატურა ლ-8 ა-III გიჟით 400X400 მმ. არმატურების გადაღება განხორციელდეს 35X8 განივადონივრებით. პეტრონის მარცხაა განლაგებული გეგმით ზღ. დამცავი კედელში საფუძველი კლასტმასის მიღები R 100 მმ. განლაგდეს გიჟით 1000X1000 მმ.

სპეციფიკაცია		
პროექტი ავტორები		
ობიექტის დასახელება		
ბაზალის დ. №3		
ობიექტის დასახელება დ. ბათუმი		
დამკვეთი: დ. ბათუმის მერია		
პროექტირება: შ.პ.ს. „ბოზი 2005“ ს/კ 244685131 დ. ბოზი, გერმანია დ. №7		
არქიტექტორი	ა. გაღულია	
მტ.ინჟინერი	დ. კეიკელია	
დირექტორი	ს. დოლბაია	
სტადია	მ. პ.	
თარიღი	ფურცელი	ფურცლები
ფორმატი A 3		