


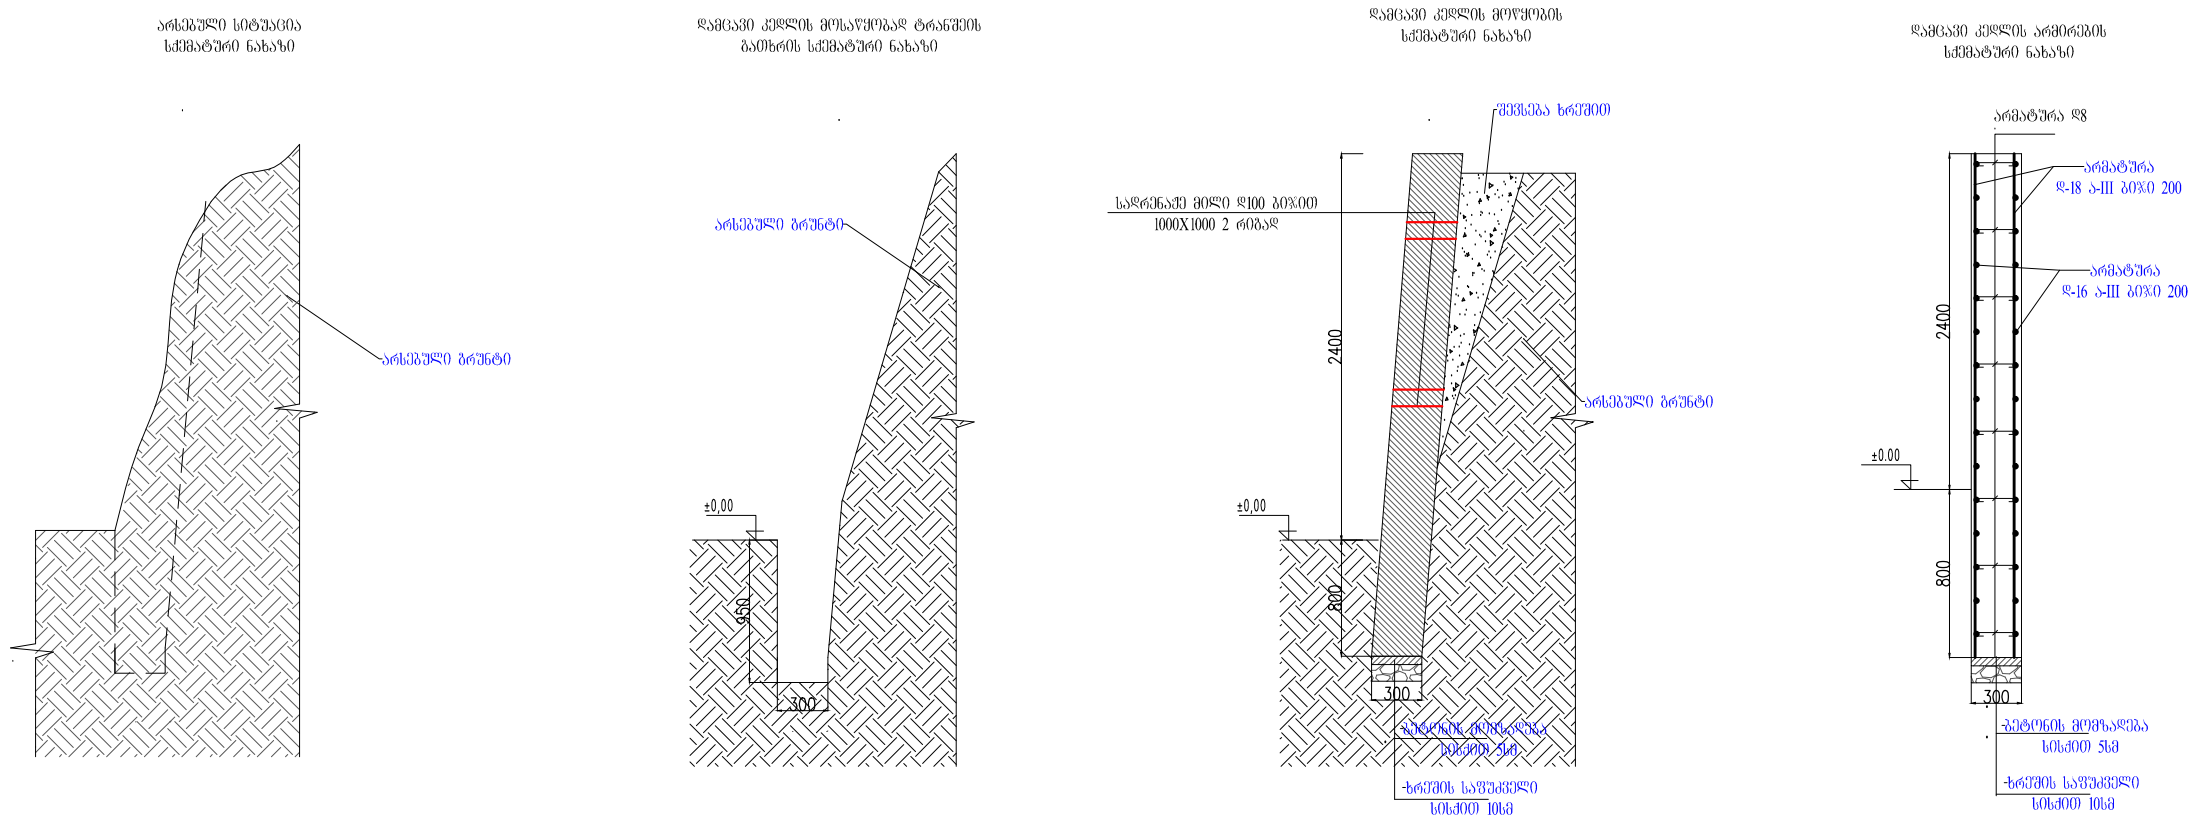

დამცავი კედლის გრძივი ზომები სიგრძით 37 მ.
ვერტიკალური არმატურა ღ18 აIII განლაგდეს გიჟით 200 მმ.
ჰორიზონტალური არმატურა ღ16 აIII განლაგდეს გიჟით 200მმ. შემცირებულ შემთხვევაში გამოყენებულია არმატურა ღ8 აI გიჟით 400X400 მმ. არმატურების გაღაღება
განხორციელდეს 35X ღ ბაივალისწინებით. გეტონის მარაგა
განაბრებულია გიჟებისა 25.

სპეციფიკაცია		
პირობითი აღნიშვნები		
ობიექტის დასახელება		
შპს-ის ქუჩა №34		
ობიექტის დასახელება დ. ბათუმი		
დამკვეთი: დ. ბათუმის მერია		
პროექტირება: შპს „ხობი 2005“ ს/პ 244685131 დ. ხობი, გერმანია დ. №7		
არქიტექტორი	ა. გაღვლია	
მტ.ინჟინერი	ლ. კვიკინია	
დირექტორი	ს. დოღბაია	
სტადია	მ. პ.	
თარიღი	ფურცელი	ფურცე
ფორმატი A 3		