საყრდენი კედლის
არმირების სქემატური
ნახაზი

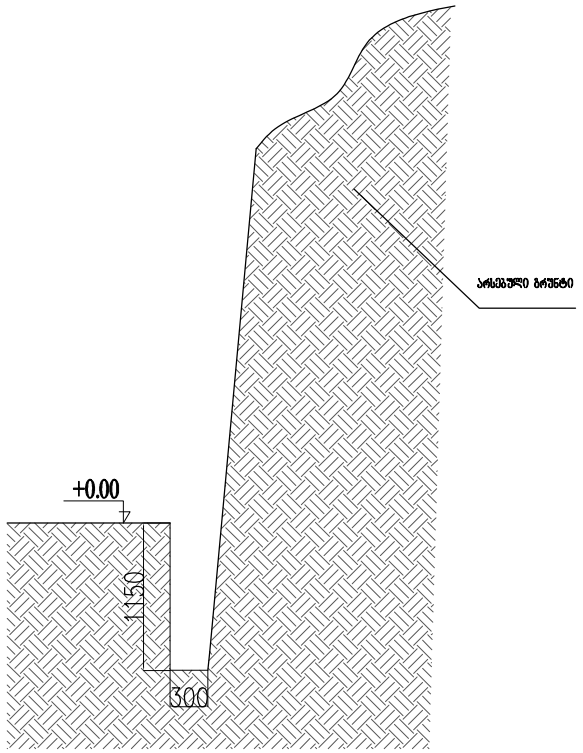

დამცავი კედელი №1

დამცავი კედლის
მოედნის სქემატური
ნახაზი

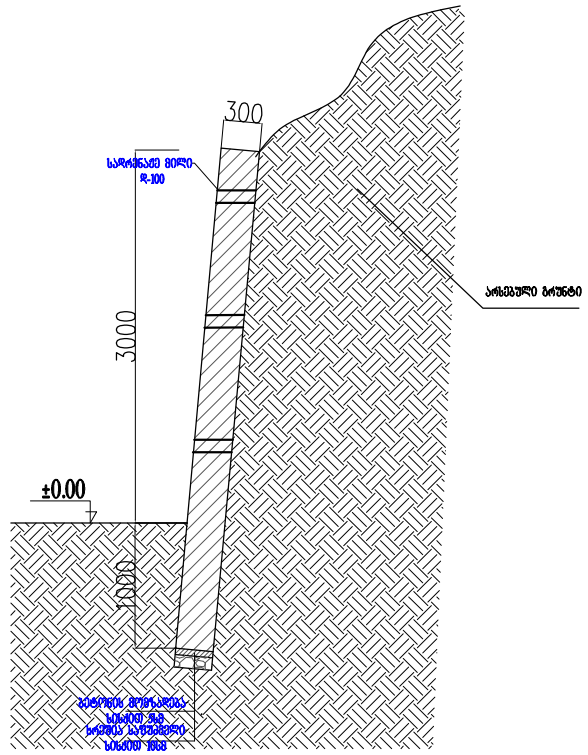

დამცავი კედლის
მოზაიკისებრ ტარანგების
გაშლილი სქემატური
ნახაზი

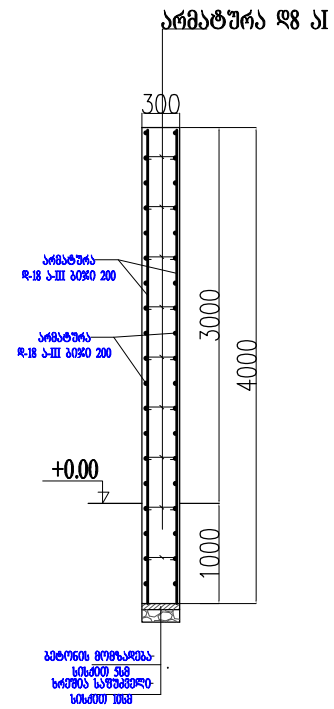

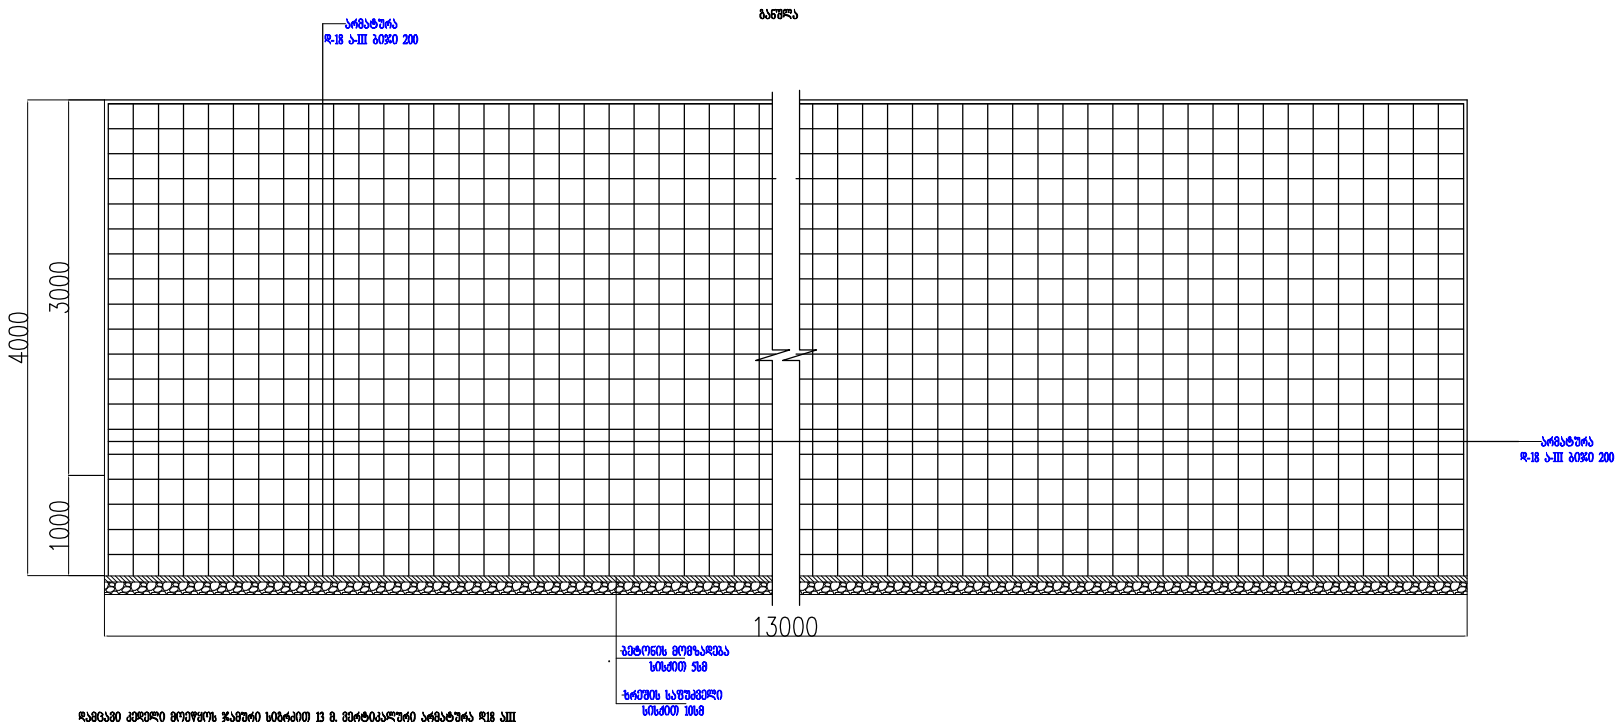

დამცავი კედელი მოეწყობა ჯამური სიმაღლით 13 მ. ვერტიკალური არმატურა Ø18 AIII ბანჯარის ბოჯით 200 მმ. ორიენტაციული არმატურა Ø18 AIII ბანჯარის ბოჯით 200მმ. შემაკავ ელემენტებად გამოიყენება არმატურა Ø8 AI ბოჯით 400X400 მმ. არმატურების ბანჯრება განხორციელდება ვაკი ბეტონირებით. ბეტონის მარკა ბეტონირებისას მოხვედრილი ბეტონი 1000X1000 მმ.

სპეციფიკაცია		
პირველი ალნიშვნები		
ობიექტის დასახელება		
მაგნოლიას ქუჩა №27		
ობიექტის დასახელება ქ. ბათუმი		
დამკვეთი: ქ. ბათუმის მერია		
პროექტირება: შ.პს. „ხრეი 2005" ს/ კ 244685131 ქ. ხრეი, პერიას ქ. №7		
არქიტექტორი	ა. გადელია	
მტ.ინჟინერი	ლ. კვიკვინია	
დირექტორი	ს. დოლბაია	
სტადია	მ. პ.	
თარიღი	ფურცელი	ფურცლები
ფორმატი A 3		