

ტყიბულის მუნიციპალიტეტში, გურნის ადმინისტრაციულ ერთეულში, სოფელი ციხიაში
“სარეცხელას“ ღელეზე გობირის მოწყობა

დირექტორი:


ხვიჩა აშოტდია

ინჟინერი:

ხვიჩა აშოტდია

მარტვილი 2021 წ.


გობირის მოწყობის გეგმა
 მასშტაბი: 1:100

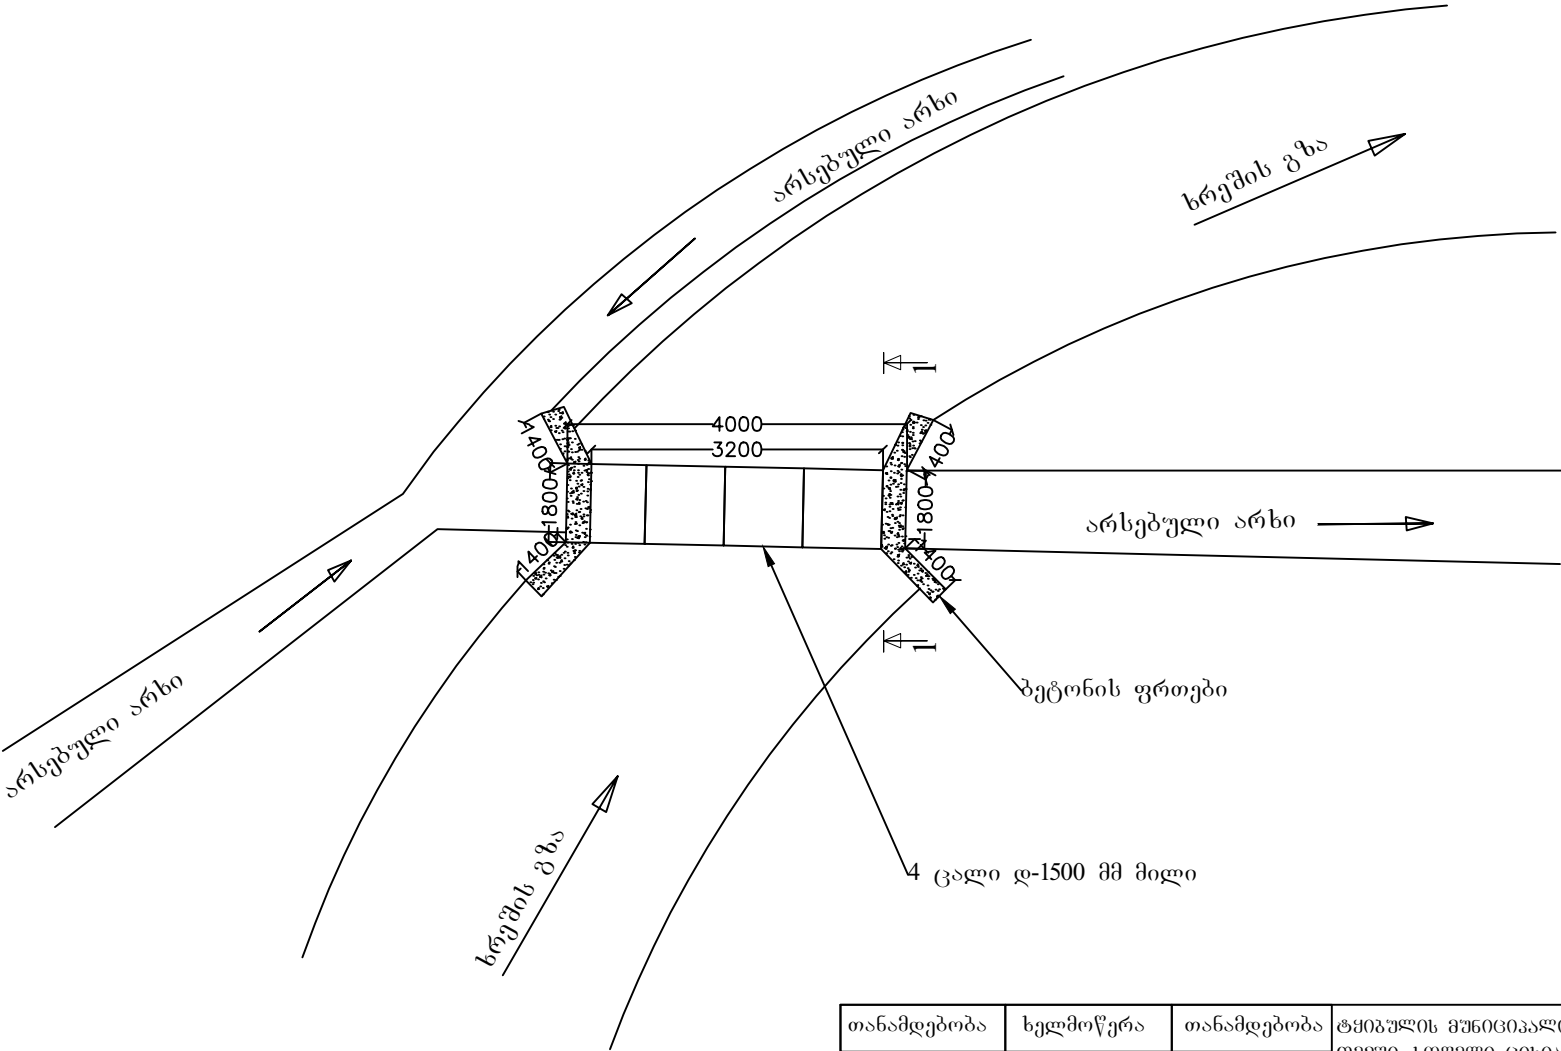

თანამდებობა	ხელმოწერა	თანამდებობა	ტყიბულის მუნიციპალიტეტში, გურნის თემში, სოფელი ციხიაში "სარეცხელას" დელეუვა გობირის მოწყობა		
დირექტორი		ხ.აშორდია			
ინჟინერი		ხ.აშორდია			
			ინდემწარმე სვიჩა აშორდია		

ჰრილი 1-1


მასშტაბი: 1:100

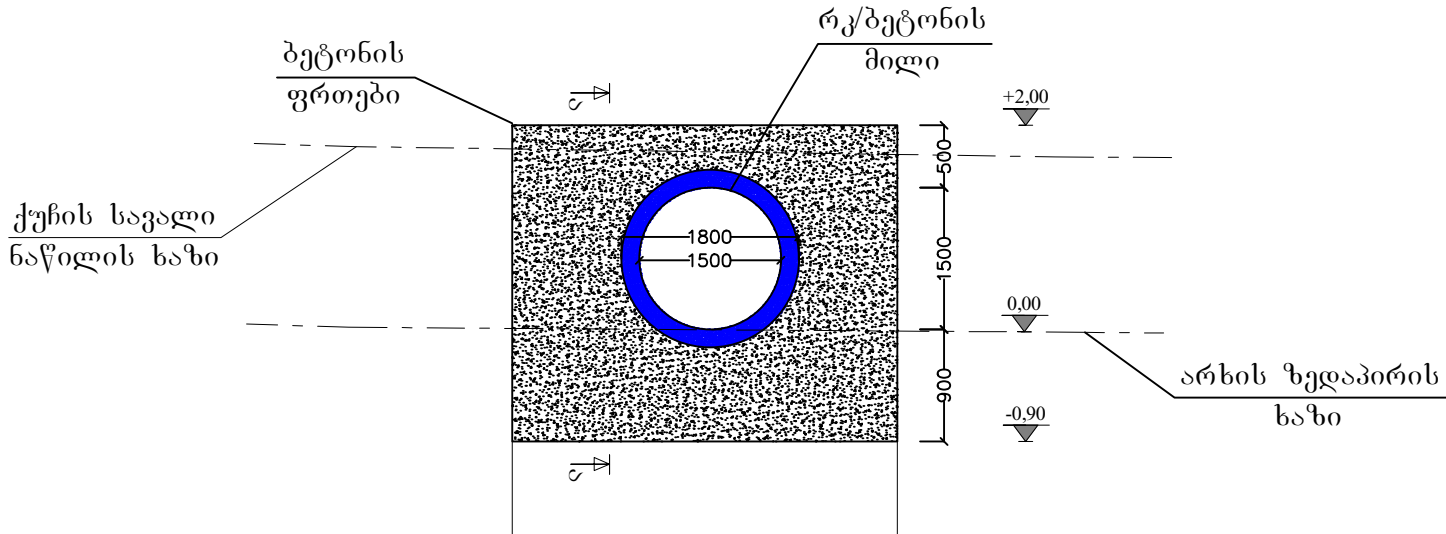

არხის ზედაპირის ნიშნული	646,00	646,00
სადირკელის ძირის ნიშნული	645,10	645,10
საპროექტო კედლის თავის ნიშნული	648,00	648,00
საპროექტო კედლის სიგრძე, მ	4,60	

თანამდებობა	ხელმოწერა	თანამდებობა	ტყიბულის მუნიციპალიტეტში, გურნის თემში, სოფელი ციხიაში "სარეცხელას" ღელუხე გოგირის მოწოვა		
დირექტორი		ხ.აშორდია			
ინჟინერი		ხ.აშორდია			
			ინდემწარმე ხეივა აშორდია		

საქრდენი კელეპის ზოგადი კვეთი
 კვეთი ა-ა
 მასშტაბი: 1:5

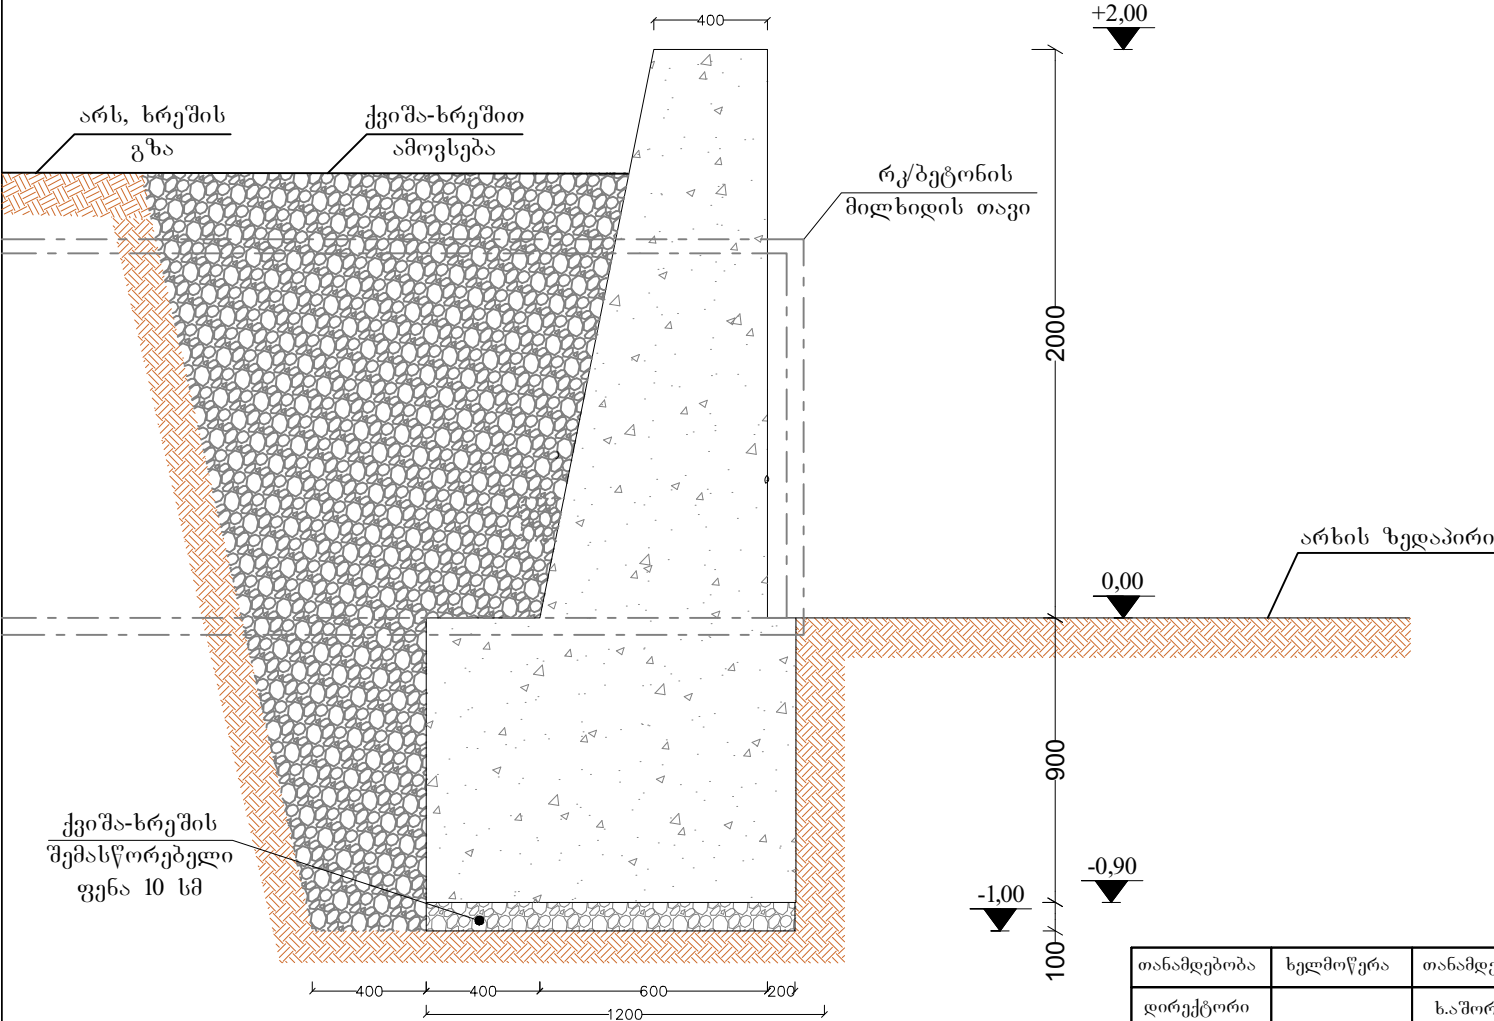

თანამდებობა	ხელმოწერა	თანამდებობა	ტყიკულის მუნიციპალიტეტში, გურნის თემში, სოფელი ციხიაში "სარეცხავი" დელეუბე გოგირის მოწყობა		
დირექტორი		ხ.აშორდია			
ინჟინერი		ხ.აშორდია			
			ინდემწარმე ზვინა აშორდია		