





095663550  
50005

$$0.3 + 2.5 = 2.8$$


15.47


 $\ell_1=55$  a.

ff


გადასმულია

 $\ell_2=60$  d.


ბეჭდის სიგრძე  
ℓ1=55 მ.  
ბეჭდი  
მ. 1:50

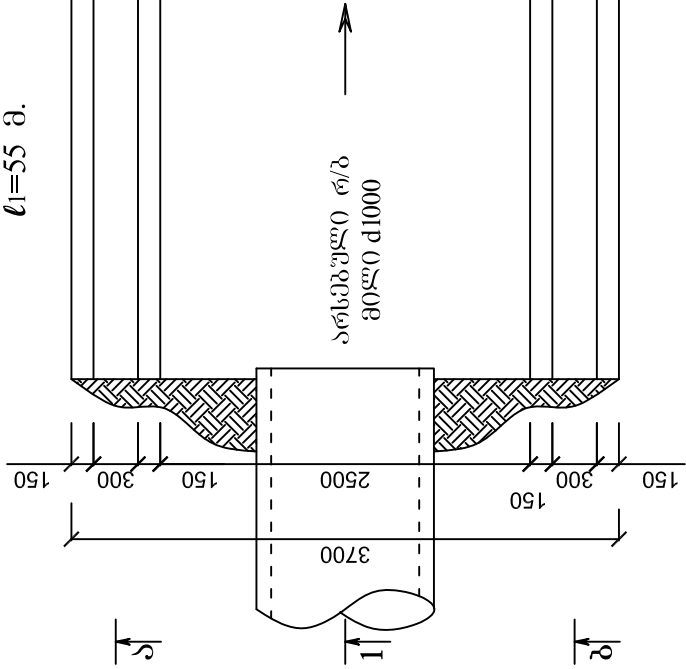


რკინაბეტონის არხი  
მ. 1:50

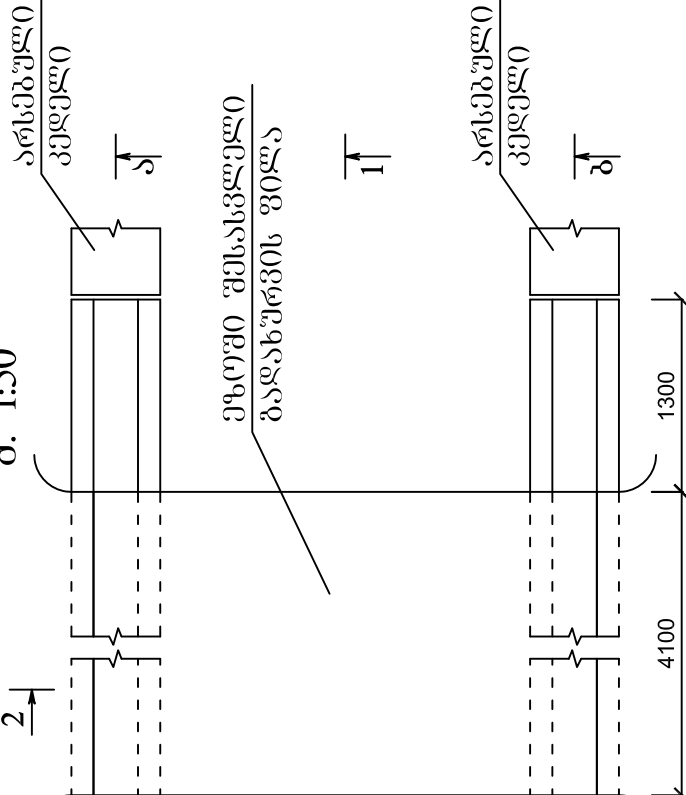


ჭრილი 1-1  
მ. 1:50

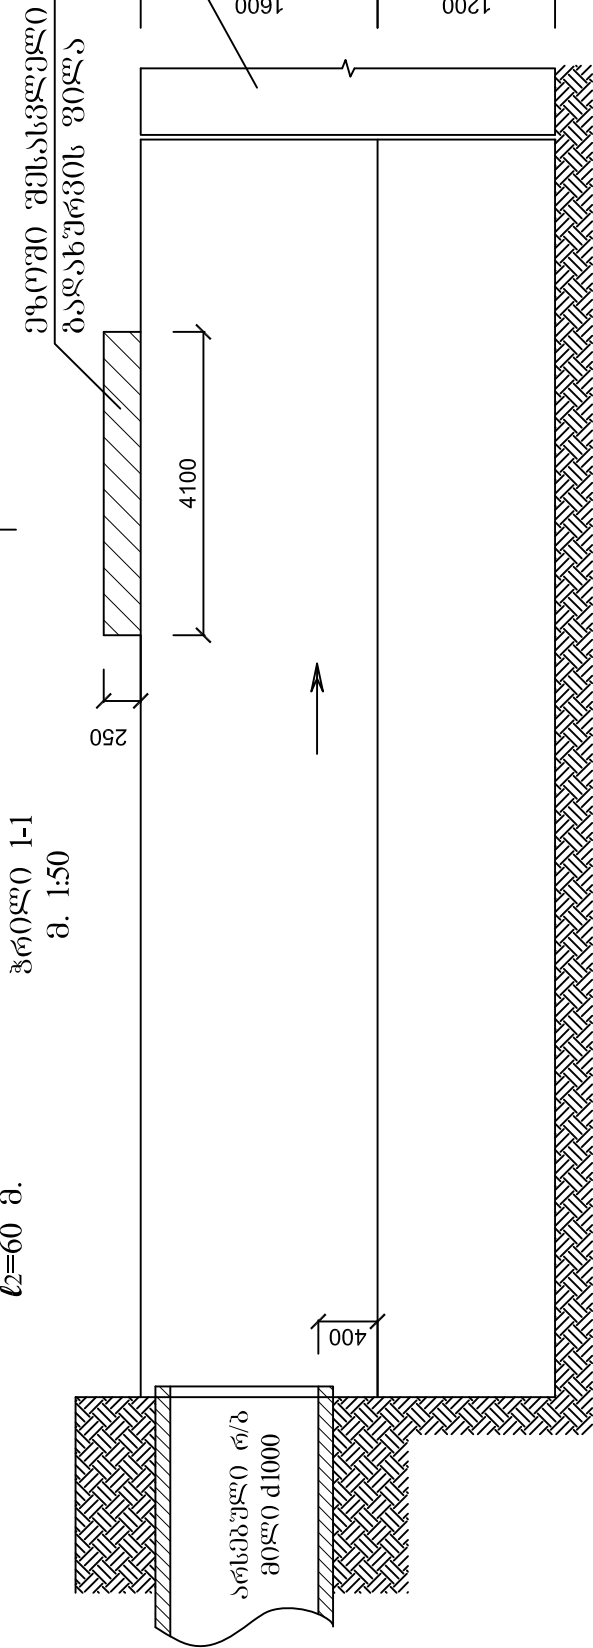

ბალახურვის ფილა  
მ. 1:50

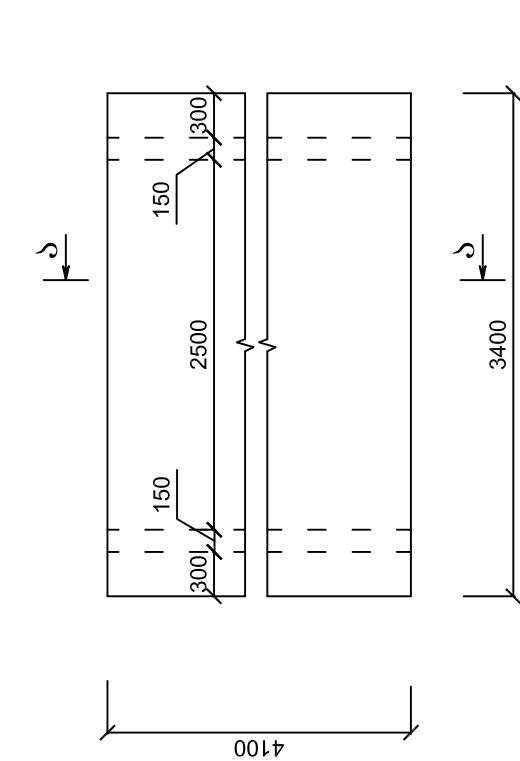


ჭრილი 2-2  
მ. 1:50

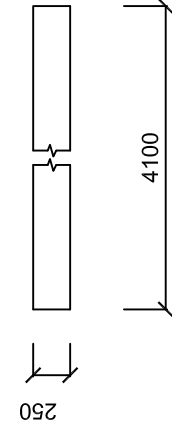

შენიშვნა: 1. არხის კედლების სიგრძეები ნაჩვენებია  
გეგმაზე, რომელიც წავშრავლ შეაღებნს 115  
ბრძივ მძტრს.

| ს კ ე ც ი ვ ი კ ა ც ი ა |   |                  |           |  |
|-------------------------|---|------------------|-----------|--|
| N                       | საშუალოს და მასალის ჩამონათვალი                                                                                | ბაზოში რაოდენობა | რაოდენობა |  |
| 1                       | 2   | 3                | 4         |  |
| 1                       | V კატეგორიის გრუნტის გათვრა შესაბამისი:                                                                        | გ                | 165,6     |  |
| 2                       | იგივე - ხელოთ 10 %                                                                                             | გ                | 16,6      |  |
| 3                       | E-30 კლასის რკინაბეტონით არხის სპირკვლის და კედლების მოწყობა                                                   | გ                | 138       |  |
| ა)                      | d12 A3 არმატურა                                                                                                | მბ               | 10936     |  |
| ბ)                      | d10 A1 არმატურა                                                                                                | მბ               | 4278      |  |
| გ)                      | d6 კატანგა საშუალებისათვის                                                                                     | მბ               | 40        |  |
| 4                       | რკინაბეტონის არხზე შიდა ნიჟარის სახლის გზოში შესასვლელი ხიდბოგორის ფილის მოწყობა E-30 კლასის ბეტონით           | გ                | 3,5       |  |
| ა)                      | d16 A3 არმატურა                                                                                                | მბ               | 229       |  |
| ბ)                      | d10 A1 არმატურა                                                                                                | მბ               | 102       |  |
| 5                       | არხის გაწყნება ნატანგისა და გატანა 10 კმ მანძილზე                                                              | გ                | 5         |  |
| 6                       | არსებული რკინაბეტონის კუბიკების დამტრევა კომპლექსორის მეშვეობით დატვირთვა ათვითცდელზე და გატანა 10 კმ მანძილზე | გ                | 9,9       |  |
| 7                       | წილის გადატრევა 75 მეტრთან მანძილზე კლ. ტუშით                                                                  | მანქანა/საათი    | 120       |  |

|                 |               |                            |                                  |        |        |
|-----------------|---------------|----------------------------|----------------------------------|--------|--------|
| დირექტორი       | რ. დიდგანძიძე | დამკვეთი: ქ. ბათუმის მერია | დამკვეთი №                       |        |        |
| პროექტის ავტორი | რ. დიდგანძიძე |                            | სტადია                           | ფურ-ლი | ფურ-ბი |
| შეასრულა        | ი. დიდგანძიძე |                            | მ.პ.                             | 1      | 1      |
| შეამოწმა        | რ. დიდგანძიძე |                            | ინფ. მმწარმე<br>„რეკონსტრუქციის“ |        |        |
|                 |               |                            |                                  |        |        |

 

წმინდა ნინოს №3-ს მიმდებარედ სანიაღვრე არხისა  
და ხიდბოგორის მოწყობის გეგმა  
მ. 1:200

წმინდა ნინოს ქ.

ჩიქოვანო უბანი

უპობიშ ნორა

პკ-0

პკ-0+1,3

პკ-0+5,8

პკ-0+8

0,3-2,5-0,3

პკ-0

პკ-0+1,3

პკ-0+5,8

პკ-0+6,8

პკ-0+9,3

პკ-0+26

პკ-0+42

პკ-0+14

პკ-0+31

პკ-0+42

პკ-0+60

ღია სანიაღვრე  
არხი

კედლის სიბრძნე  
l<sub>2</sub>=60 მ.

კედლის სიბრძნე  
l<sub>1</sub>=55 მ.

.16,05

.15,10

.15,47

უბოვი უსასვლელი  
ბაღახუროს უბანი

უნიშვნა: 1. ზომები მოცემულია მეტრებში