

მასშტაბი: ჰორიზონტალური 1:1000
ვერტიკალური 1:100


ბრძივი პროფილი

გამტარუნარიანობა ლ/წმ	98									
მილსადენის დიამეტრი მმ	400 მმ									
მანძილი ზეზს შორის	26	32		32	37	36	35	35	30	10
საანგარიშო წერტილების ნომრები	1	2	3	4	5	6	7	8	9	10
ძანობი %	2.5									
მანძილები	297									
ჩაღრმავება	0.78	0.84	0.78	0.79	0.94	0.83	0.77	0.76	0.90	1.09
მილის ან არხის ფსკერის ნიშნულები	24.00	23.94	23.86	23.78	23.66	23.57	23.48	23.39	23.30	23.23
საარემატო ნიშნულები	24.78	24.78	24.64	24.57	24.60	24.4	24.25	24.15	24.20	24.32
არსებული ნიშნულები	24.78	24.78	24.64	24.57	24.60	24.24	24.12	24.05	24.20	24.32
მანძილები	26	32	34	32	37	36	35	35	30	10
პიკეტი	400 მმ									
ბეზგა	400 მმ									
ლევან ბოთუას ქუჩა	ლევან ბოთუას რიხი									

არსებული ჰა
ფრიდონ ხალვაშის XVII რიხი

ფრიდონ ხალვაშის
VII რიხი

ჰრილი 2-2

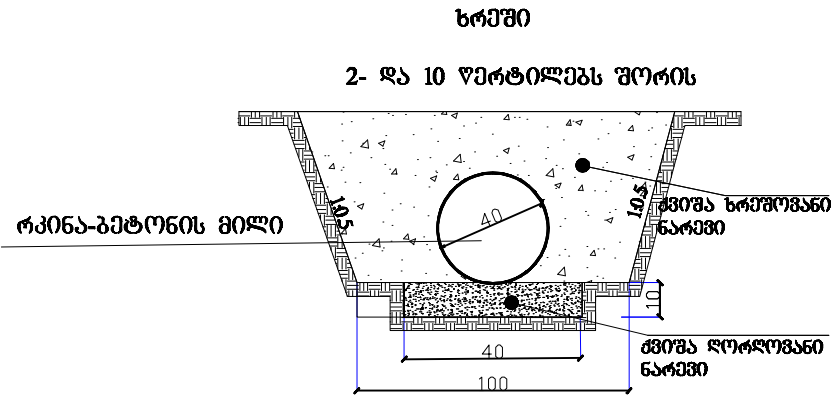

სამუშაოს მოცულობათა უწყობი			
№	სამუშაოს დასახელება	ბანკ-მეტ	რაოდ-ბა
1	მიწის სამუშაოები	კმ	295
2	საფუძველი ქვიშა ხრეშოვანი ნარევისაბან	კმ	15
3	რკინა-ბეტონის მილსადენის მონტაჟი d=400მმ	მ	297
4	მილვლის კონსტრუქციისაბი მიტანის მასტიკით	კმ	466
6	რკინა-ბეტონის წყალგამტარი ზედა ბეტონი ბ-22.5 არმატურა ა-III	კმ	15
7	თუჩის ცხაურა ლიუბები	ცალი	9
	ტრანშეის შემსება ქვიშა-ხრეშოვანი ნარევით	კმ	142
8	ბუნტის უკუჩაგრე მსპავბატორით	კმ	101
9	საგალ ნაწილზე შემასწორებელი შენის მოწყობა ქვიშა-ხრეშოვანი	კმ	41
	არსებული ასფალტბეტონის საფარის აღდგენა	კმ	99

მასშტაბი:
1000
ფურცელი A3

ტალად გათუშვი
ლემან ბოთუას ტრანზ

საბაფშვი ბალის
მიფლგარემ
სანილშვი არხის
მოწყობას

დამკვეთი:

დ. ბათუშის მემოია

დამკვეთა №

პ. მონიტიკი			თ. მანემშვილი	
მიმდებარი			შესასრულა	

არქიტექტურული
ნაწილი

სტაბია	შეზიდილი	შეზიდილი
მკ	3	

ნახაზი:

სანილშვი
არხის

ბრებივი პროფილი

შპს
„ბარსანიკარემიტი“
jemail.goginidze@gmail.com


დ. ბათუშვი
ზ. მანსანურლიას
დ.ბ-19/21
ტელ:225338
საბრენტიშობიანი
ბრლი:245427364

ბათუშვი
2017


წყალმიღები ზა

მასშტაბი

1:25

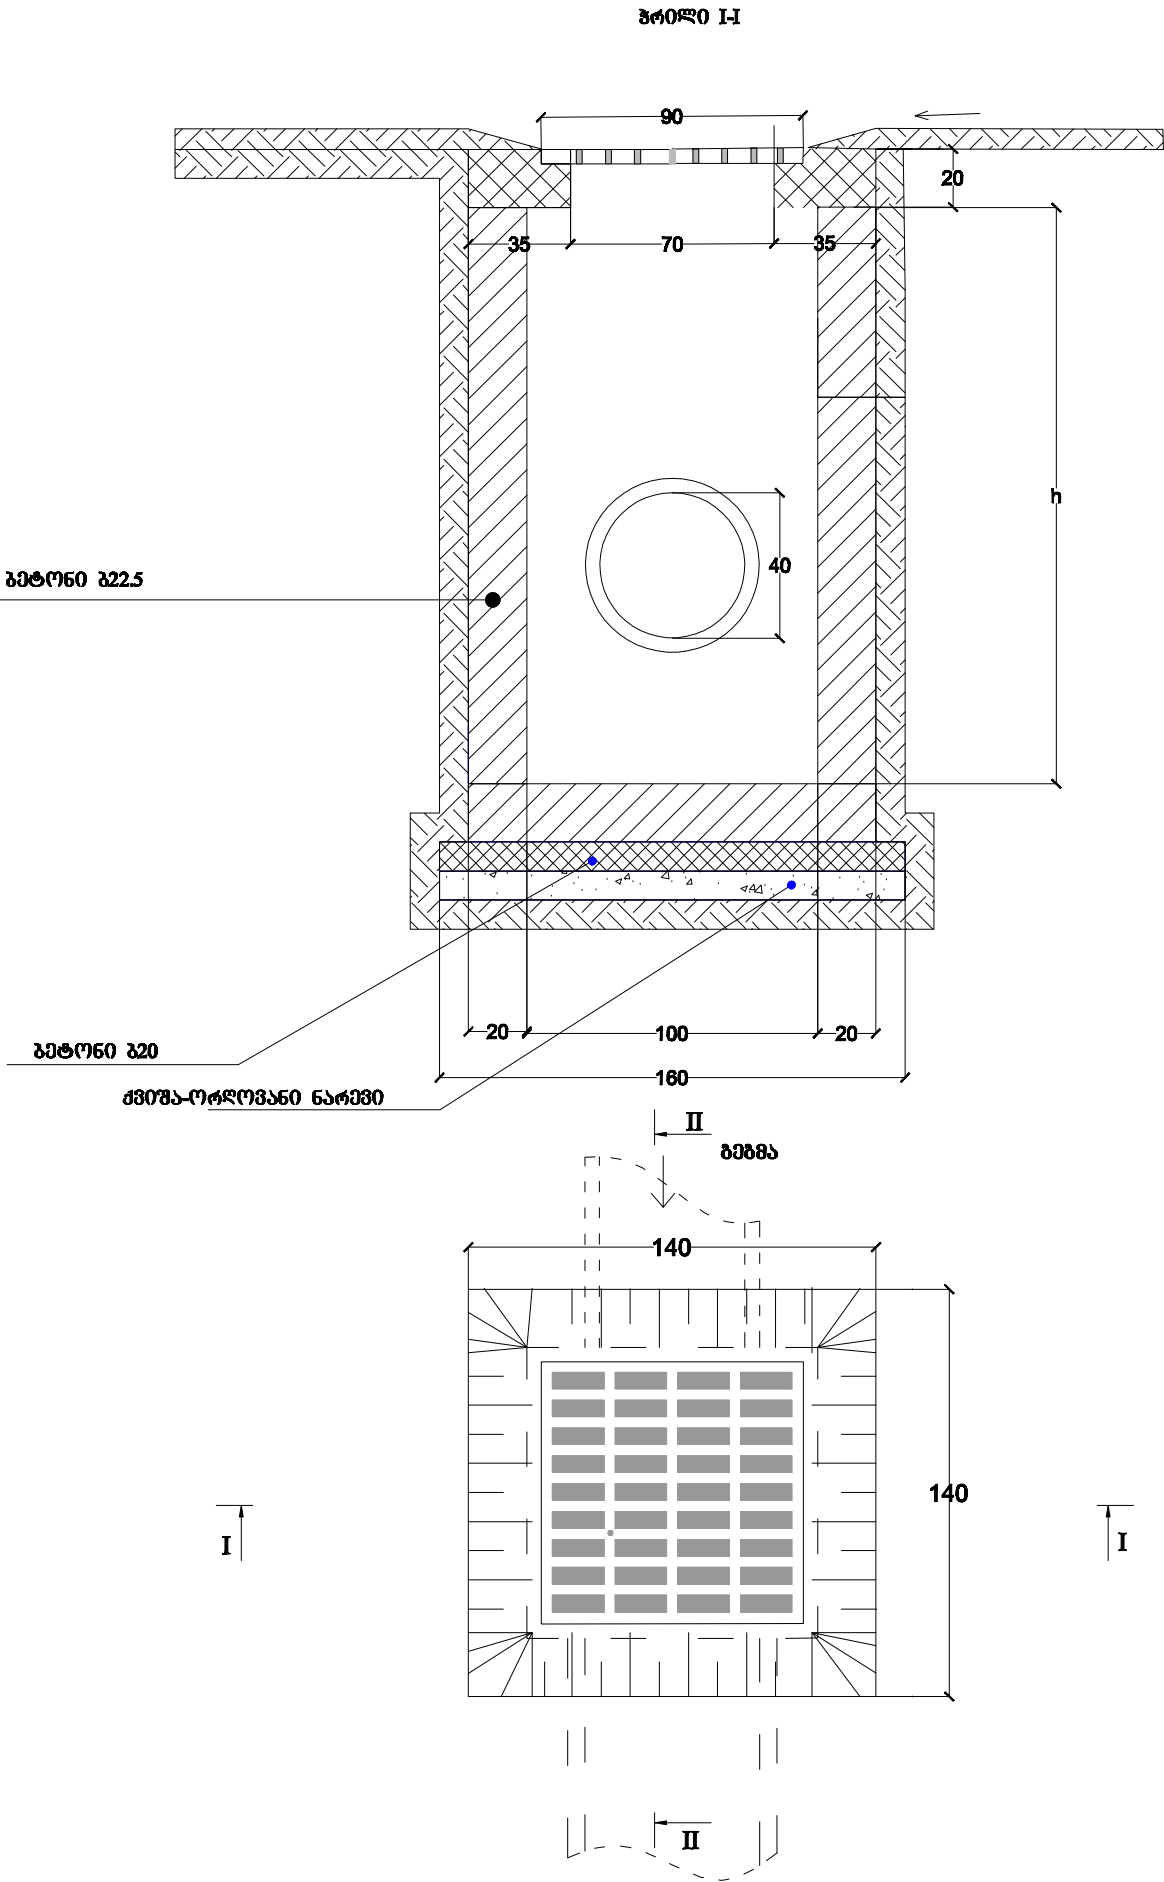

გეგმა II-II

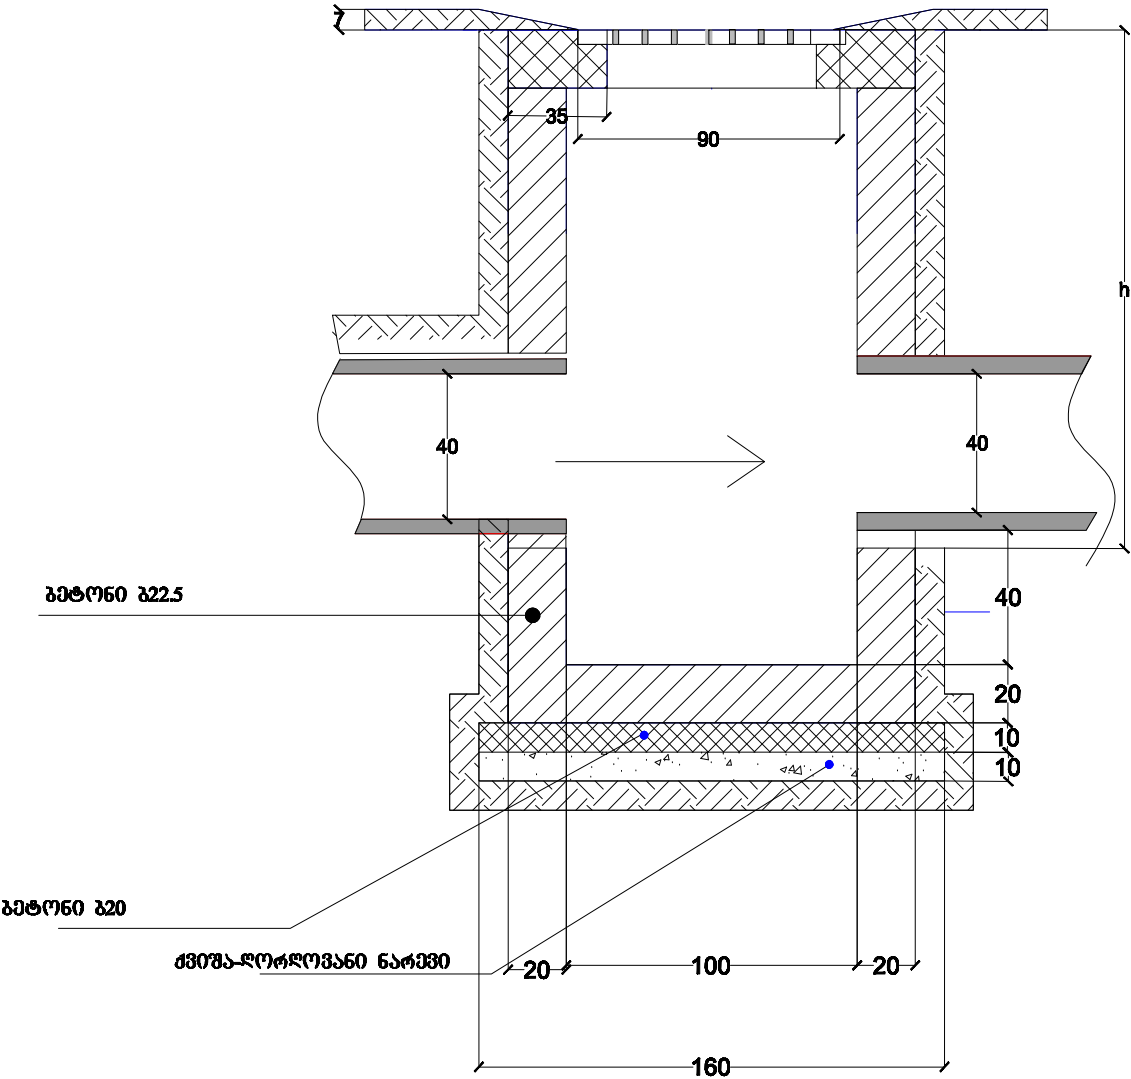

რეზიუმე:
ქალაქ ბათუმში
მდინარე ზეგანის
სანიაღვრე არხის
გეგმვა

დამკვეთი:
ქალაქ ბათუმის
მერი

დამკვეთი №


პ. გომიშვილი	მ. გომიშვილი	მ. გომიშვილი	მ. გომიშვილი
დირექტორი	მ. გომიშვილი		

არქიტექტურული ნაწილი	სტადია	შუამდგომელი	შუამდგომელი
გვ			




ნახაზი:
სანიაღვრე
კანალიზაციის
წყალმიღები ზა

შპს
„გეგმვა-პროექტი“
jomal.gogitize@gmail.com
მ. გომიშვილი
ზ. გომიშვილი
მ. გომიშვილი
მ. გომიშვილი
სანიღონო-მშენებლის
კომპანია
გ. გომიშვილი
2017

1:25

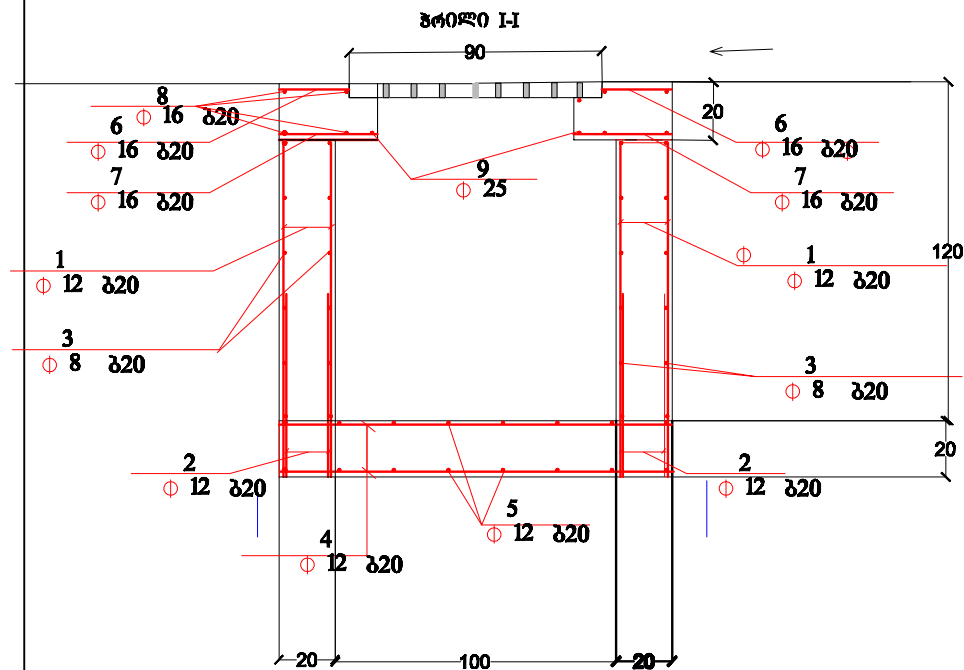

II
88888

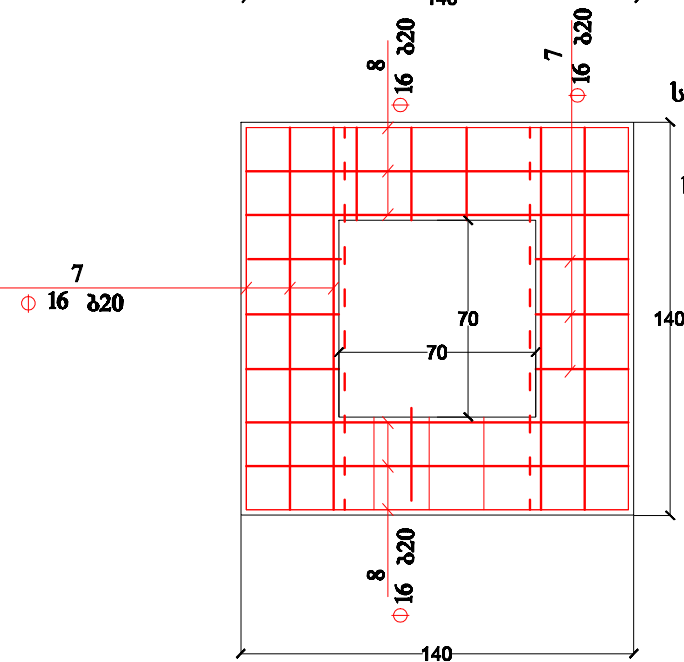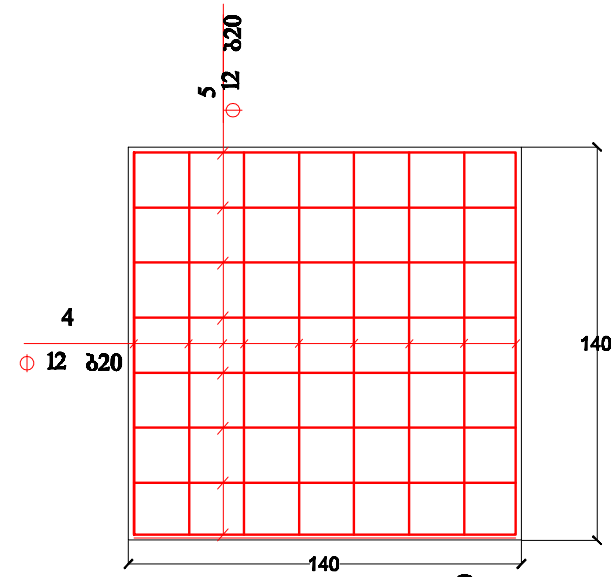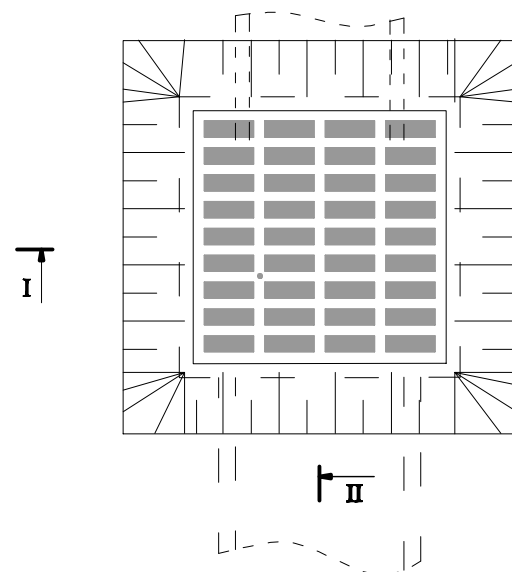

248.40

1.646333

№	მსპიზი	სიზრდე მ	დონაციური ფონდი	რესტავრაცია	საერთო სიზრდე მ	ჯამური ფონდი
1	980	980	12	48	47.04	41.77
2	138	1380	8	48	66.24	26.16
3	650	650	8	48	31.2	27.71
4	1380	1380	12	32	44.16	39.21
5	1380	1380	12	32	44.16	39.21
6	250	250	16	12	3	4.74
7	350	350	16	12	4.2	6.64
8	1380	1380	16	24	33.12	52.33
9	1380	1380	25	2	2.76	10.63

H=12 მ სიმაღლის ჯისათვის

#	არმატურის კლასი				სულ
	A-III				
წყალმიმღები ჯა	⌀ 8	⌀ 12	⌀ 16	⌀ 25	
	26.16	147.90	63.71	10.63	248.40

[illegible]

ოპიუმტი:
ძალად გათუფში
ღევიან გოთუას
ჩიხეზში

ხანიალვრე არხის
მოწმობა

დაგეგვითი:
ქალაქ ბათუმის
მერია

დაკვეთა №

[illegible]

არქიტექტურული ნაწილი		
სტადია	შუამდგომელი	შუამდგომელი
მკ		

ნახაზი:
სანიადგომი
კანალიზაციის
წყალმიღები ჯა

შპს
„აზნაურის გარემოსდაცვითი“
jemal.gogitze@gmail.com

დ. ბათუმში
ზ. ბაქსაბეშოძის
d№19/21
ტელ:225338
საიქვემოთმაცემი
ქოქი245427364
ბათუმში
2017