




ობიექტის დასახელება

დამკვეთი:
ბათუმის მერია

ობიექტის მდებარეობა:
ქ. ბათუმი

პროექტირება:
შ.პ.ს. „ნობი-2005“
ს/კ 244685131
ქ.ნობი, ბერიას ქ. №7

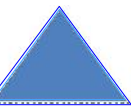


თანამდებობა	სახელი გვარი	სტამბა
პროექტირება	ა. გაბელია	
მთ.ინჟინერი	ლ. კვიფინია	
დირექტორი	ს. დოლბაია	


სტადია	მ.პ	
თარიღი	ფურცლის №	სულ რაოდ.



შენიშვნა: განათების გეგმა განლაგდა
საშუალოდ 30მ-ით

ელ კაბელების მოწყობის
სქემატური ნახაზი

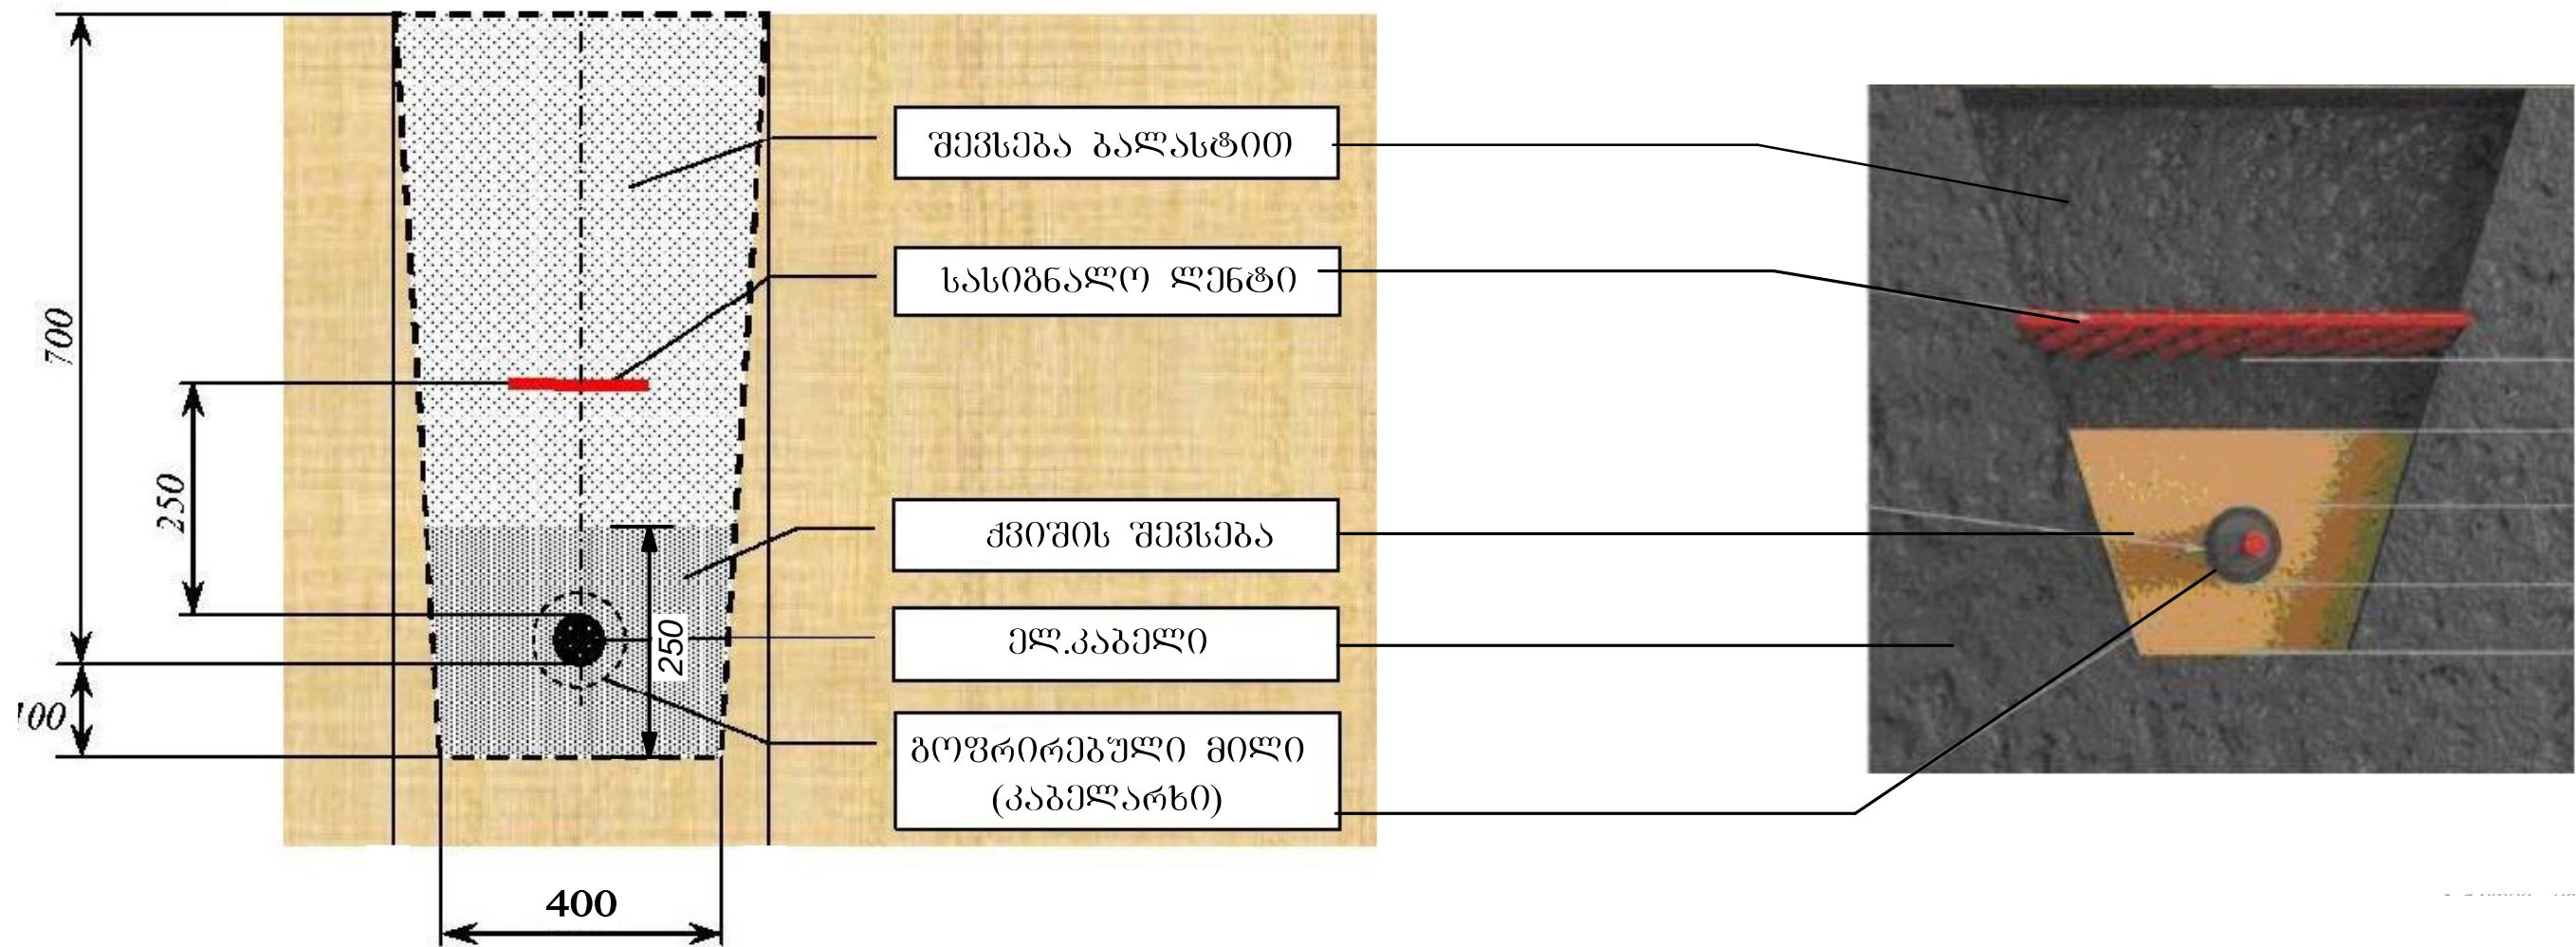

მთ. არქიტექტ.	ა. გადელია		ობიექტის მდებარეობა:			დამკვეთი:
მთ. ინჟინერი	ლ. კვიკვიშია		სტადია	მ.პ		პროექტირება: შ.პ.ს. „ზობი-2005“ ს/კ 244685131 ქ. ზობი, ბერიას ქ. №7
დირექტორი	ს. დოღბაია		თარიღი	ფურცლის №	სულ რაოდ.	

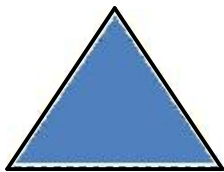

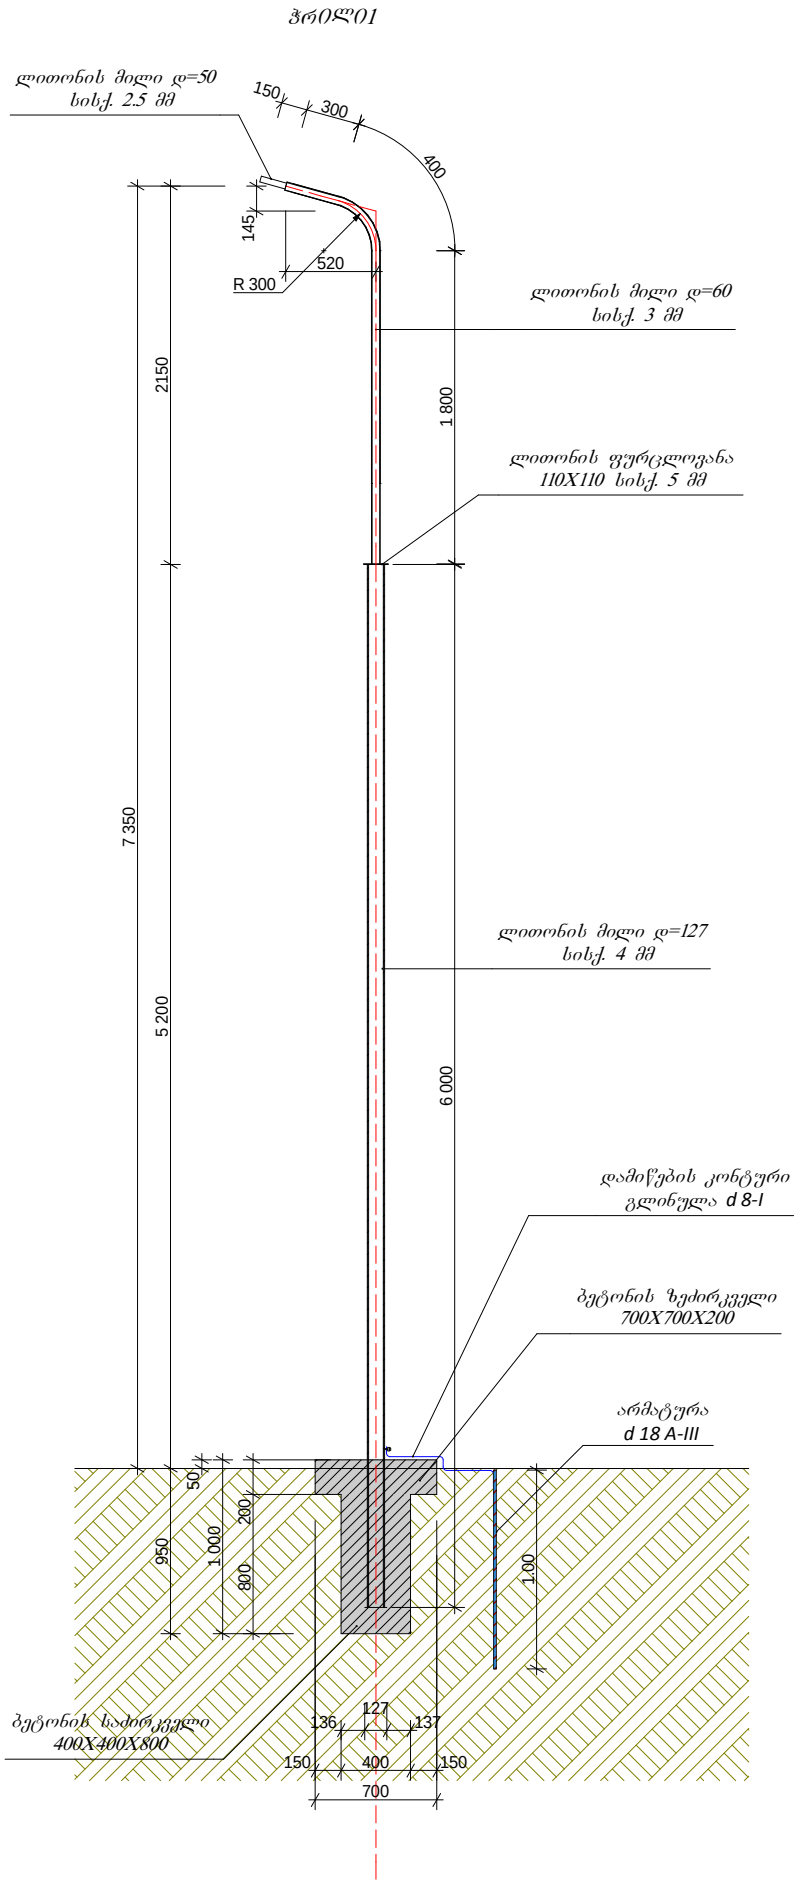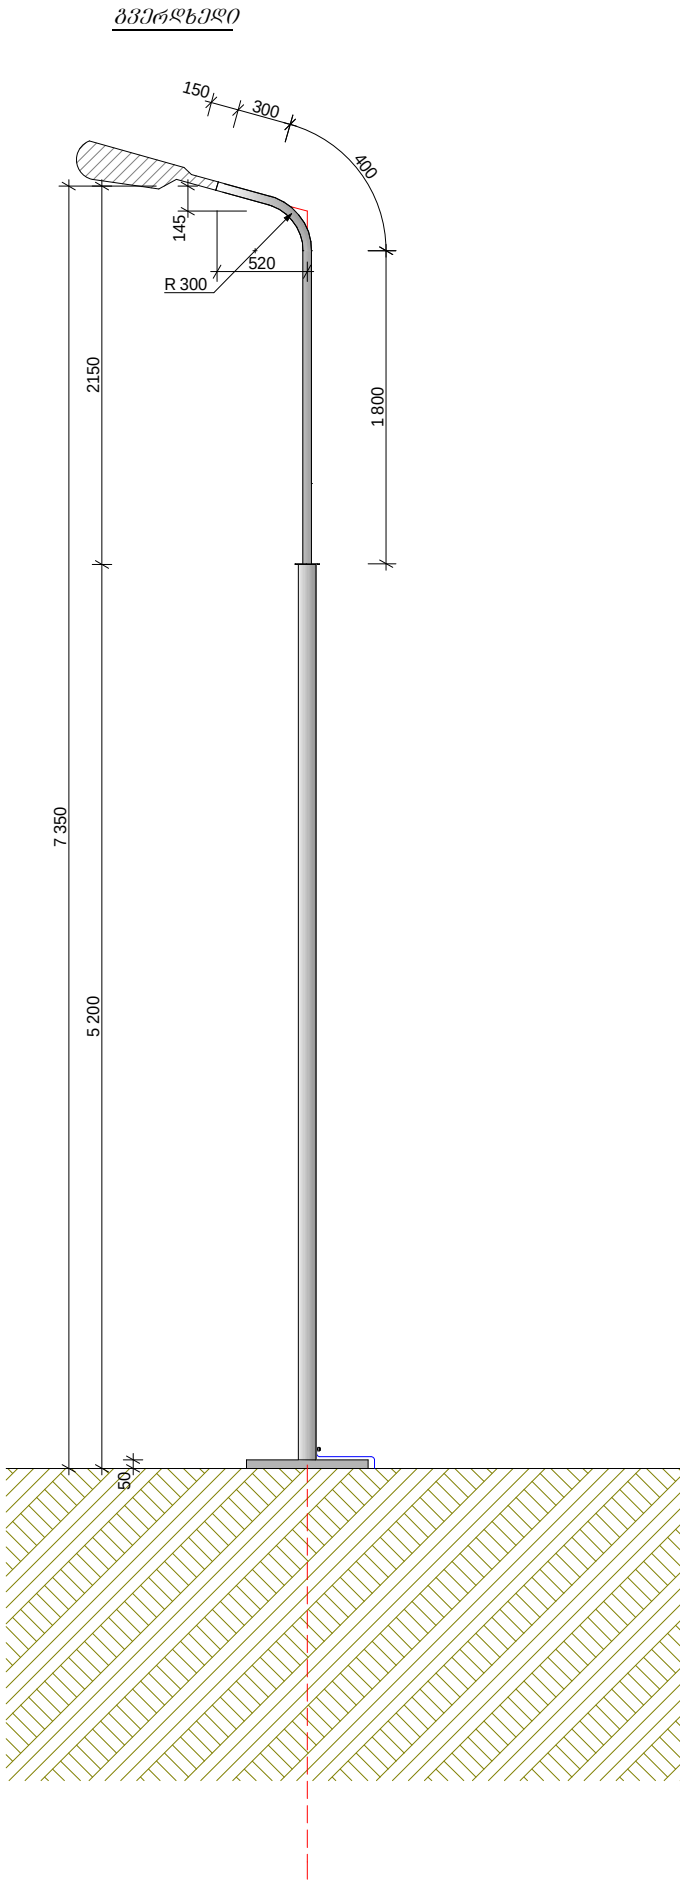

მასალათა ამონაგრები
ერთ გრძელზე

- ლითონის მილი d-127X4 =6.0 გრძ.მ
- ლითონის მილი d-60X3 =2.50 გრძ.მ
- ლითონის მილი d-50X2.5 =0.15 გრძ.მ
- ლითონის ფურც. 5 მმ = 0.012 მ²
- ბეტონი ბ-20 = 0.23 მ³

ობიექტის დასახელება		
ობიექტის მდებარეობა: საქართველო;		
დამკვეთი:		
პროექტირება: შ.პ.ს. „სობი-2005“ ს/კ 244685131 ქ. სობი, ბერიას ქ. №7		
მთ. არქიტექტ.		
მთ. ინჟინერი		
დირექტორი	ს. დოლბაია	
სტადია	მ. პ.	
თარიღი	ფურცელი	ფურცლები
ფორმატი A3		