

საქართველო

სოფელ ხერთვისის საცალფეხო ხიდის
სარეაბილიტაციო სამუშაოების
საპროექტო – სახარჯთაღრიცხვო დოკუმენტაცია

დამკვეთი: ასპინძის მუნიციპალიტეტის მერია

მიმწოდებელი: ინდ. მენარეა ნოდარი ბალახაშვილი

ქ. ახალციხე

2021 წელი




სოფალ ხართვისის საცალფეხო ხიდის სარეაბილიტაციო სამუშაოები				
დირექტორი		გ. ბალახაშვილი	აეროფოტო	
დასაჯა		გ. ბალახაშვილი		
შეამოვნა		ბ. პარლიძე		
			ინდ. მენარბე ნოდარი ბალახაშვილი	

ფოტოგასალა




სოფელ ხართვისის სასაღვთესო ხიდის სარეაბილიტაციო სამუშაოები				
დირექტორი		გ. ბალახაშვილი	ფოტოგასალა	
დასაჯა		გ. ბალახაშვილი		
შეამოწმა		ბ. პარლიძე		
			ინდ. მენარბე ნოდარი ბალახაშვილი	

ხიდის გეგმა და ფასადი მ 1:500

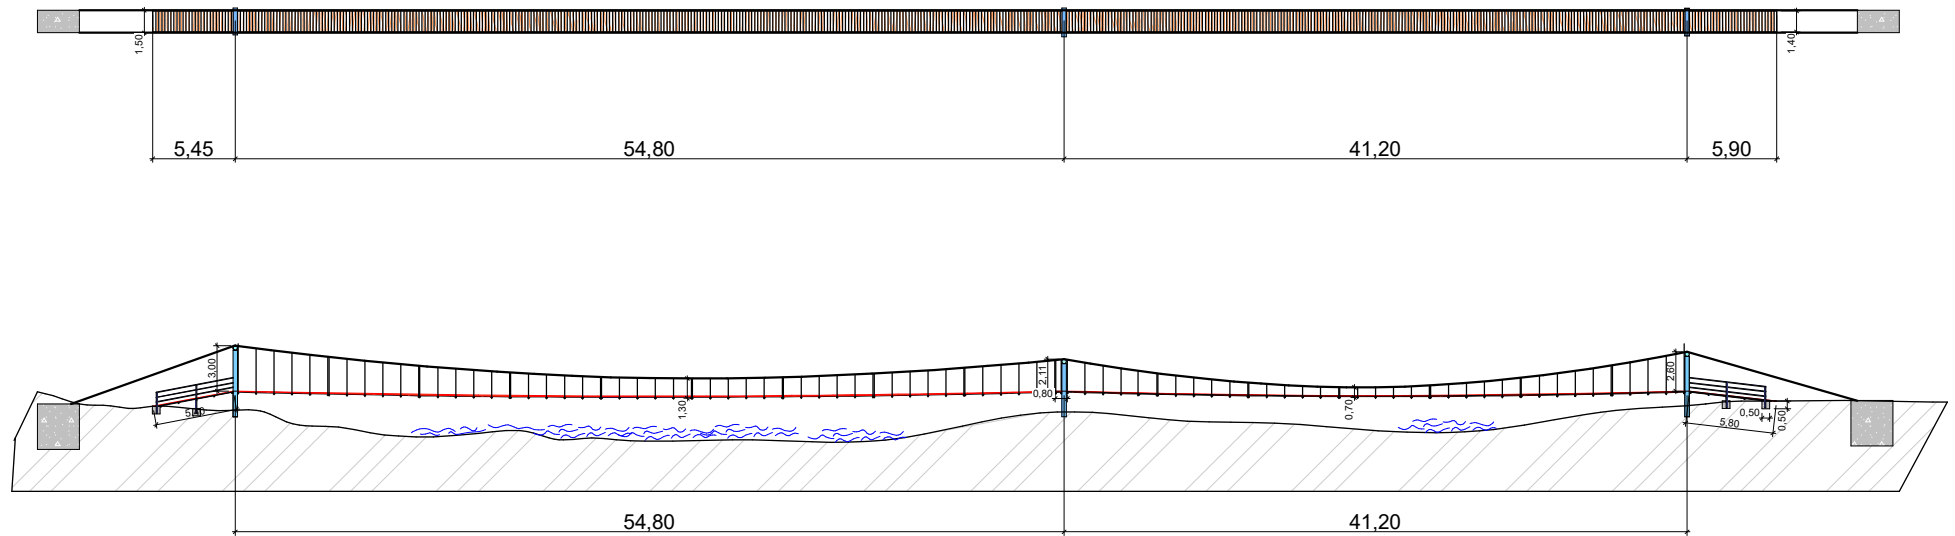

სოფელ ხერთვისის სასაფლაოზე ხიდის სარეაბილიტაციო სამუშაოები					
დირექტორი		6. ბალახაშვილი	ხიდის გეგმა და ფასადი		
დახმარება		6. ბალახაშვილი			
შეამოწმა		ბ. ვარდიძე			
			ინდ. მხარეზე მოდარი ბალახაშვილი		

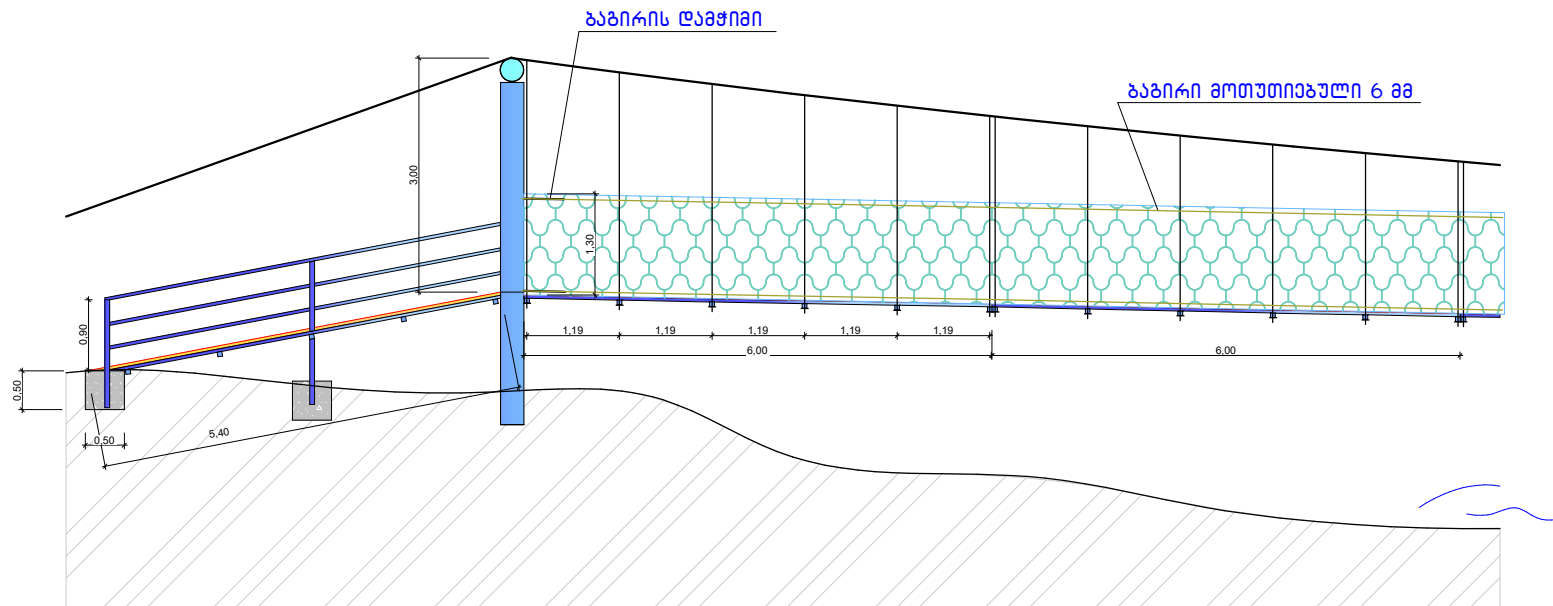

მასალის სპეციფიკაცია





კოდი	მასალის დასახელება	განზომილების ერთეული	რაოდენობა (სალი)	სიგრძე (მეტრი)	სულ მოცულობა
1.	მილი-ჰვადრატი 60*60*3	ბრძ.მ.	32	6.00	196.00 ბრძ.მ.
2.	მილი-ჰვადრატი 40*40*2	ბრძ.მ.	80	1.50	120.00 ბრძ.მ.
3.	მილი-ჰვადრატი 60*60*3	ბრძ.მ.	6	6.00	36.00 ბრძ.მ.
4.	მილი-ჰვადრატი 40*40*2	ბრძ.მ.	15	6.00	90.00 ბრძ.მ.
5.	ფილატი სისქით 4 სმ	კვ.მ.	150.08	-	6.00 მ ³
6.	ჯოლოვანი 50*4	ბრძ.მ.	192	0.60	115.20 ბრძ.მ.
7.	მრგვალი სხმული D-14	ბრძ.მ.	96X2	1.80	345.60 ბრძ.მ.
8.	ქანჩ-ჭანჭიკი M-14	სალი	96X2	—	192 სალი
9.	ქანჩ-ჭანჭიკი M-12	სალი	96X2X3	—	576 სალი
10.	გვთულებად 50*50*2.5	კვ.მ.	96X2X1.30	—	249.60 კვ.მ.
11.	ფურცლოვანი ფოლადი	კვ.მ.	96*2*0.06*0.06	—	0.663 კვ.მ.
12.	ბაბირი მოთუთიებული	ბრძ.მ.	-	—	384.00 ბრძ.მ.
13.	ბაბირის ღამჭიმი	კომპლ.	-	—	16 კომპლ.

შენიშვნა:
გვთულებად უნდა დამატდეს ბაბირის
გვთულებადში გატარების გზით.



შენიშვნა : წინამდებარე ფოტოები გამოიყენება
დამკვეთის ადგილობრივი მიზნით და არ
წარმოადგენს მოსაწოდებელი საქონლის ზუსტ
ასლს. მოსაწოდებელი საქონლის ვიზუალური
მონაცემები და პარამეტრები უნდა შეთანხმდეს
შემსყიდველთან

სოფელ ხერძისის სასაფლაოში ხილის სარეაბილიტაციო სამუშაოები				
დირექტორი		6. ბალახაშვილი		
დახაზა		6. ბალახაშვილი		
შეამოწმა		ბ. ვარდიძე		
			ინდ. მენარეზი ნოღარი ბალახაშვილი	

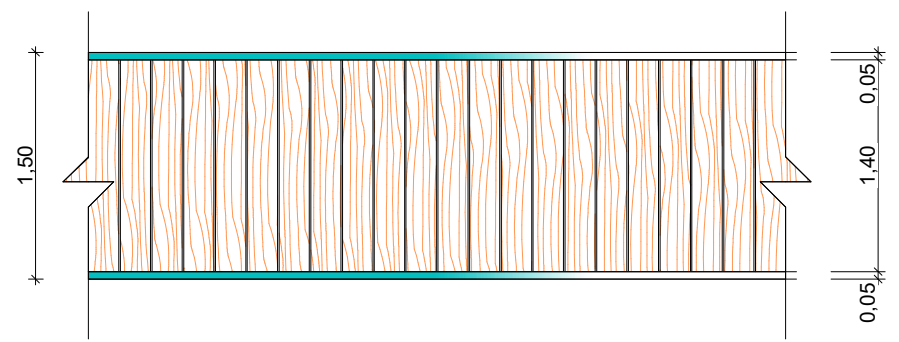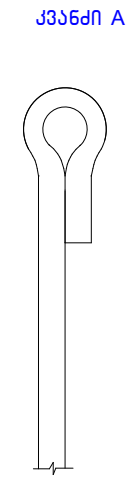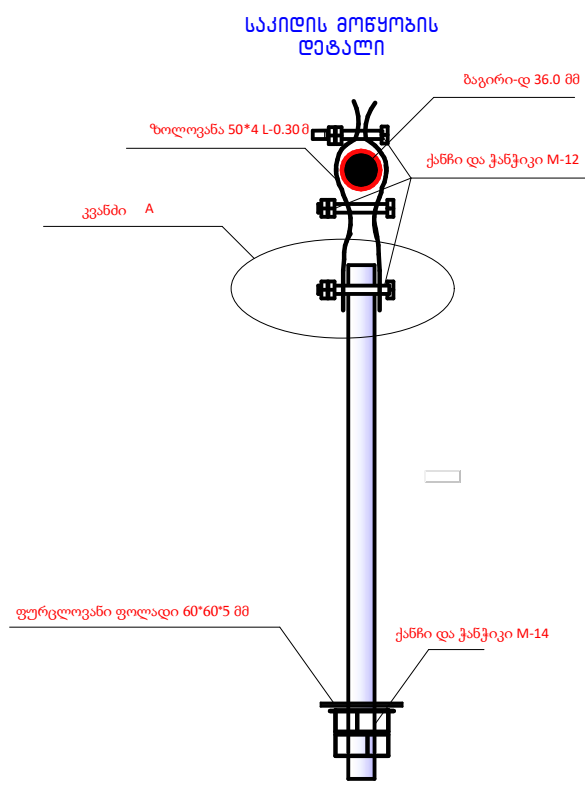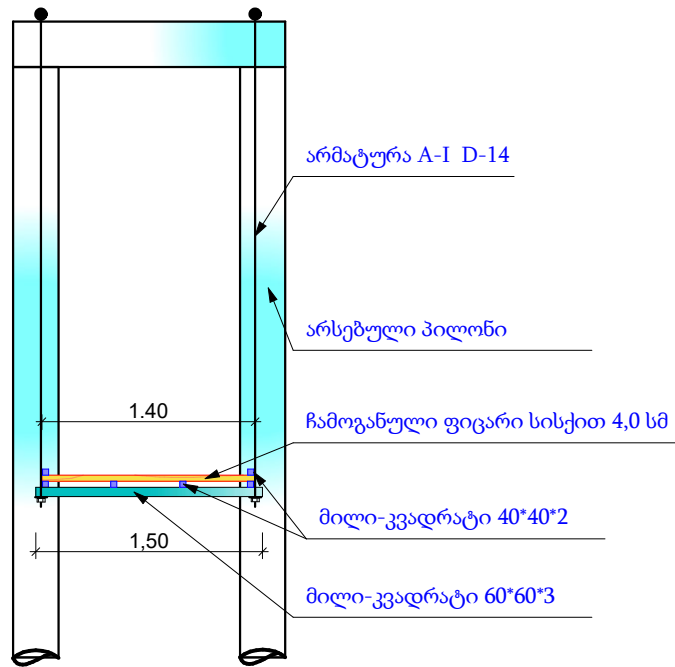

სოფელ ხერთვისის სასაღვთესო ხილის სარეაბილიტაციო სამუშაოები					
დირექტორი		6. ბალახაშვილი			
დახაზა		6. ბალახაშვილი			
შეამოწმა		ბ. ვარდიძე			
			ინდ. შენობა ნოღარი ბალახაშვილი		