




ფოტოგრაფიები

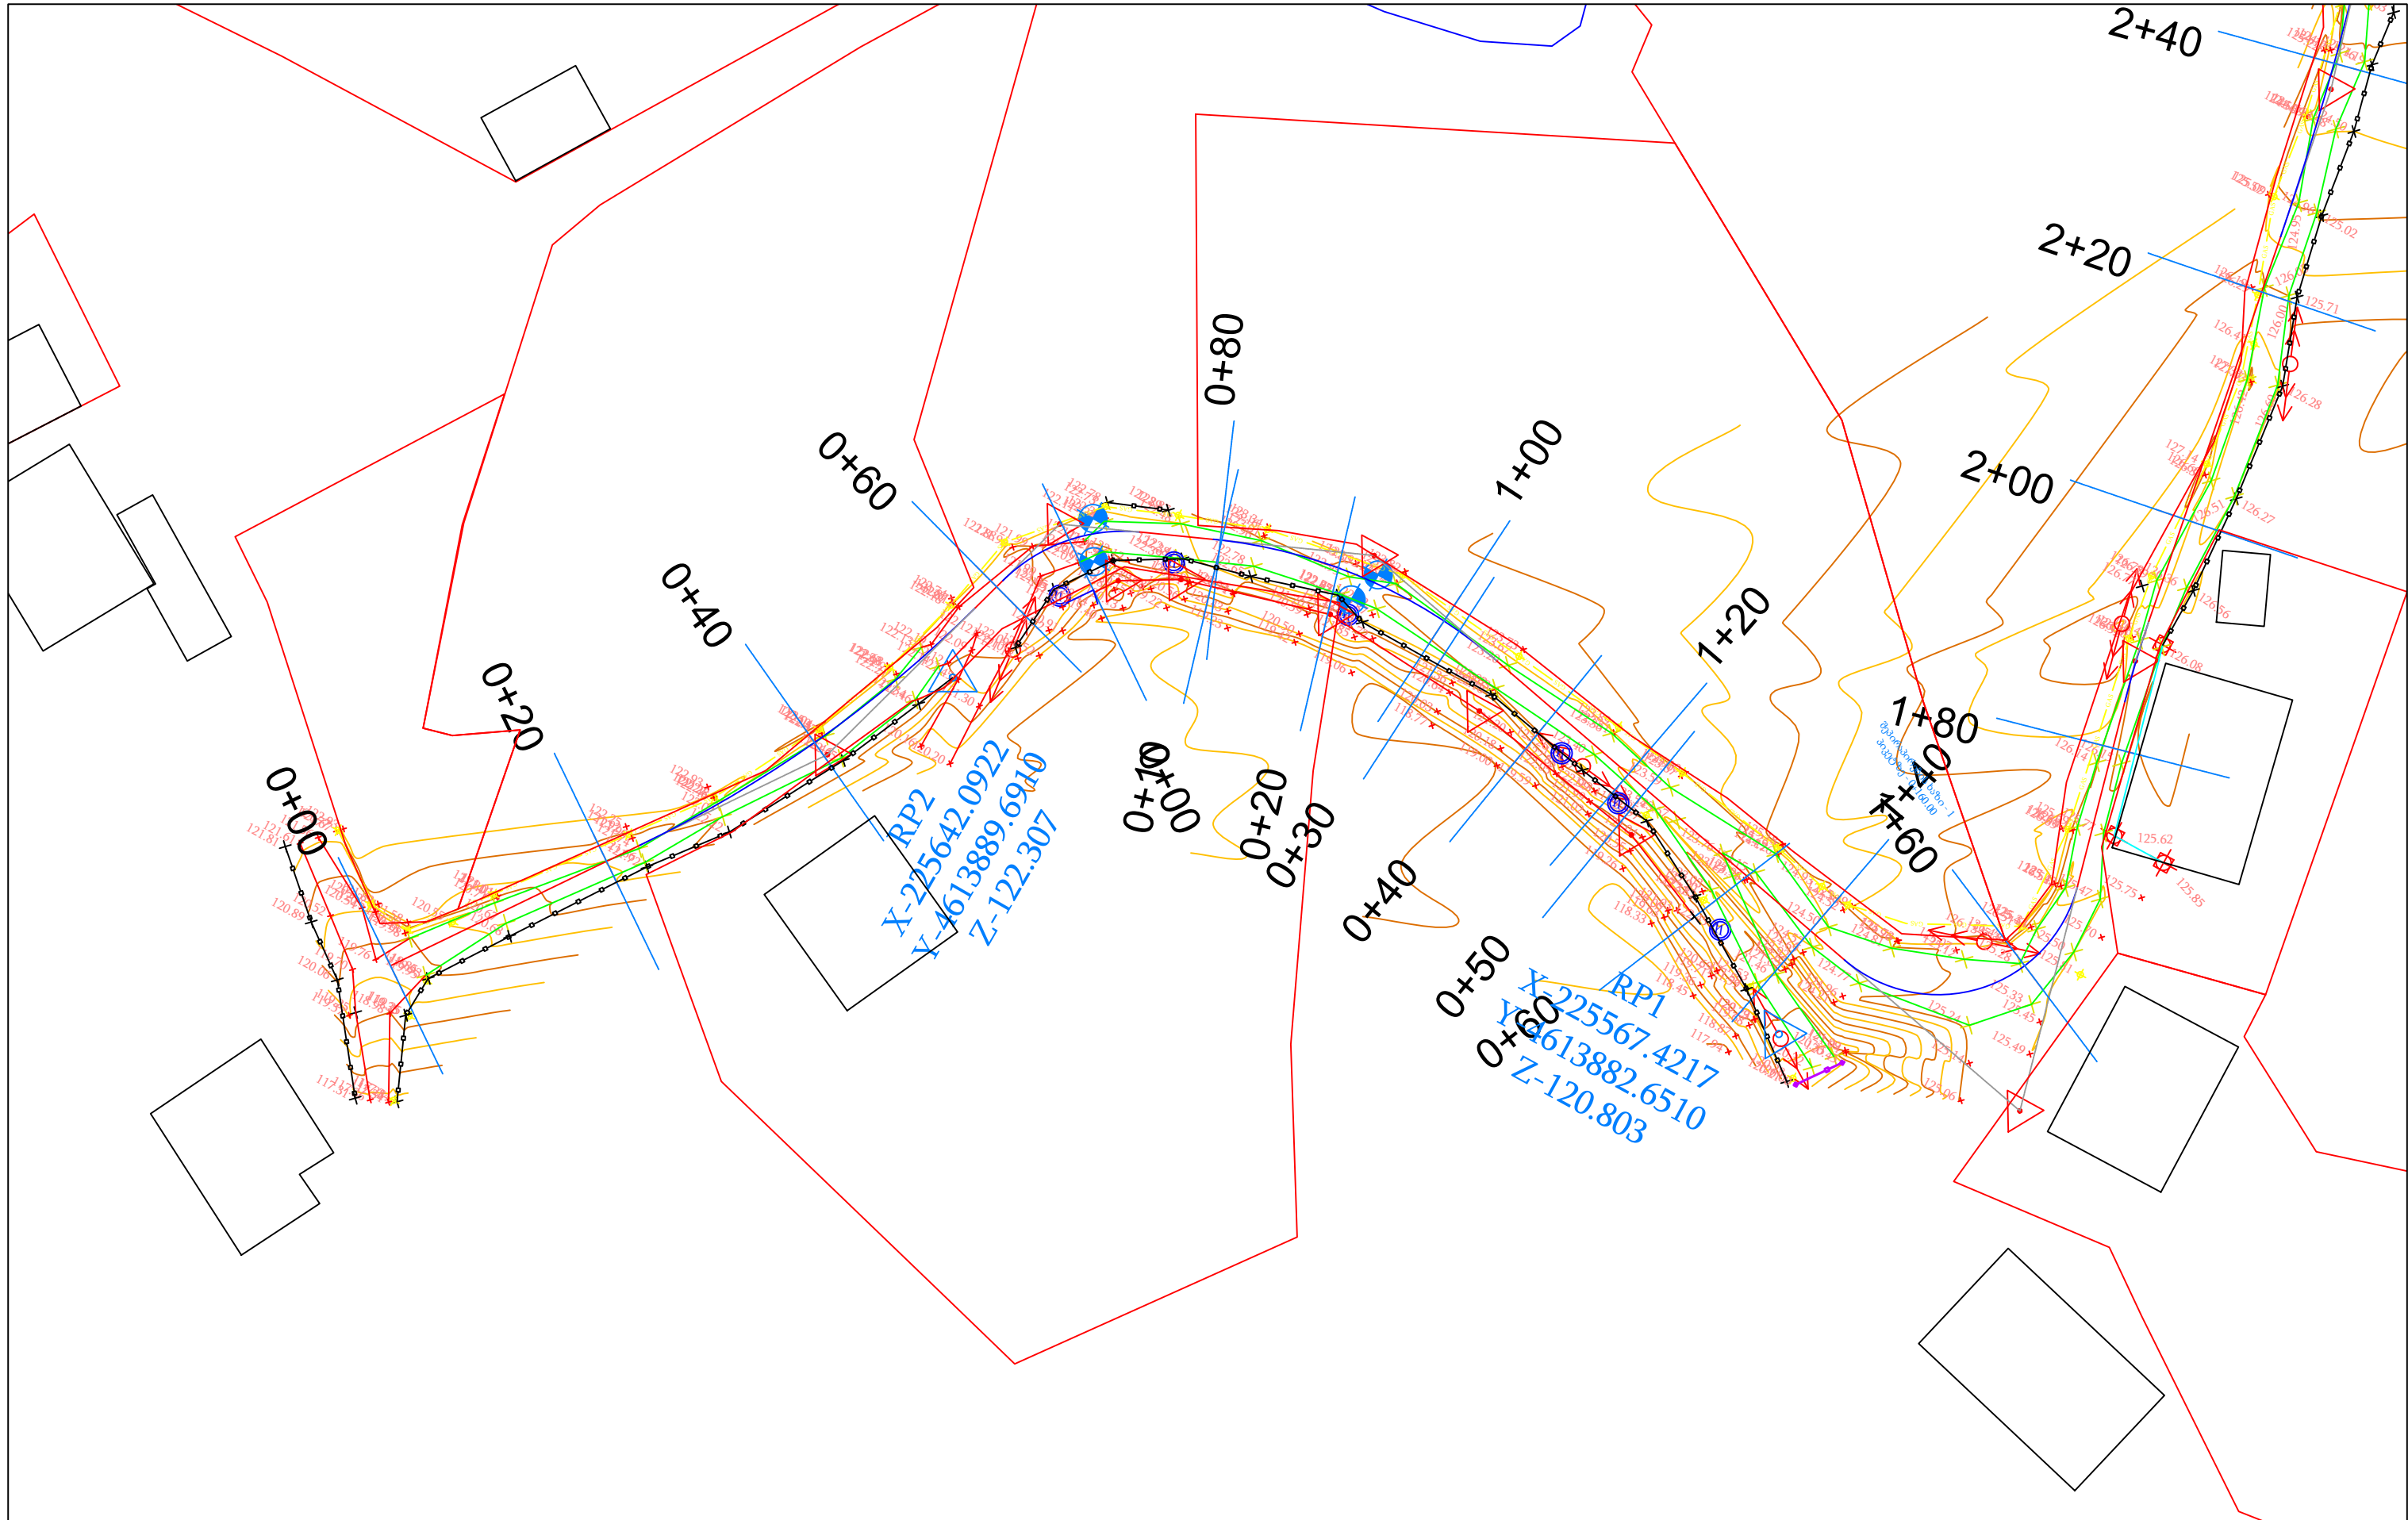


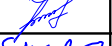


	საპროექტო ღერძი		ქიშკარი		ელექტრო ბოძი		დამკვეთი				კონსულტანტი			პროექტის დასახელება სოფ. სამებაში (ჩელტა) ნაკაშიძეებისა და წილოსნების დასახლებაში შიდა სასოფლო გზის მოწყობა-რეაბილიტაცია			
	მრუდის კუთხის წვერო		ღობე		ფოტოლოვანი ხე		ხელვაჩაურის მუნიციპალიტეტის მერია				შ.პ.ს "Project Company" ქ. თბილისი, ანა პოლიტექნიკის ქ.12. ტელ: +995 597 23 91 98 ელ. ფოსტა: projectcompany2011@gmail.com						
							მიიღო				სახელი-გვარი	ხელმოწერა	თარიღი				
	რეპერი		არსებული გზა		წიწვოვანი ხე	მიიღო				მიიღო	ბ.აბდელაზი		18.09.2020	მასშ.	ნახაზის ნომერი	ტოპოგრაფიული გეგმა 2/40	
			გზის მილი									შეამოწმა	ლ.ჩილოშავა		18.09.2020		1:500
										დასაზა	ნ.ხარაზიშვილი		18.09.2020				

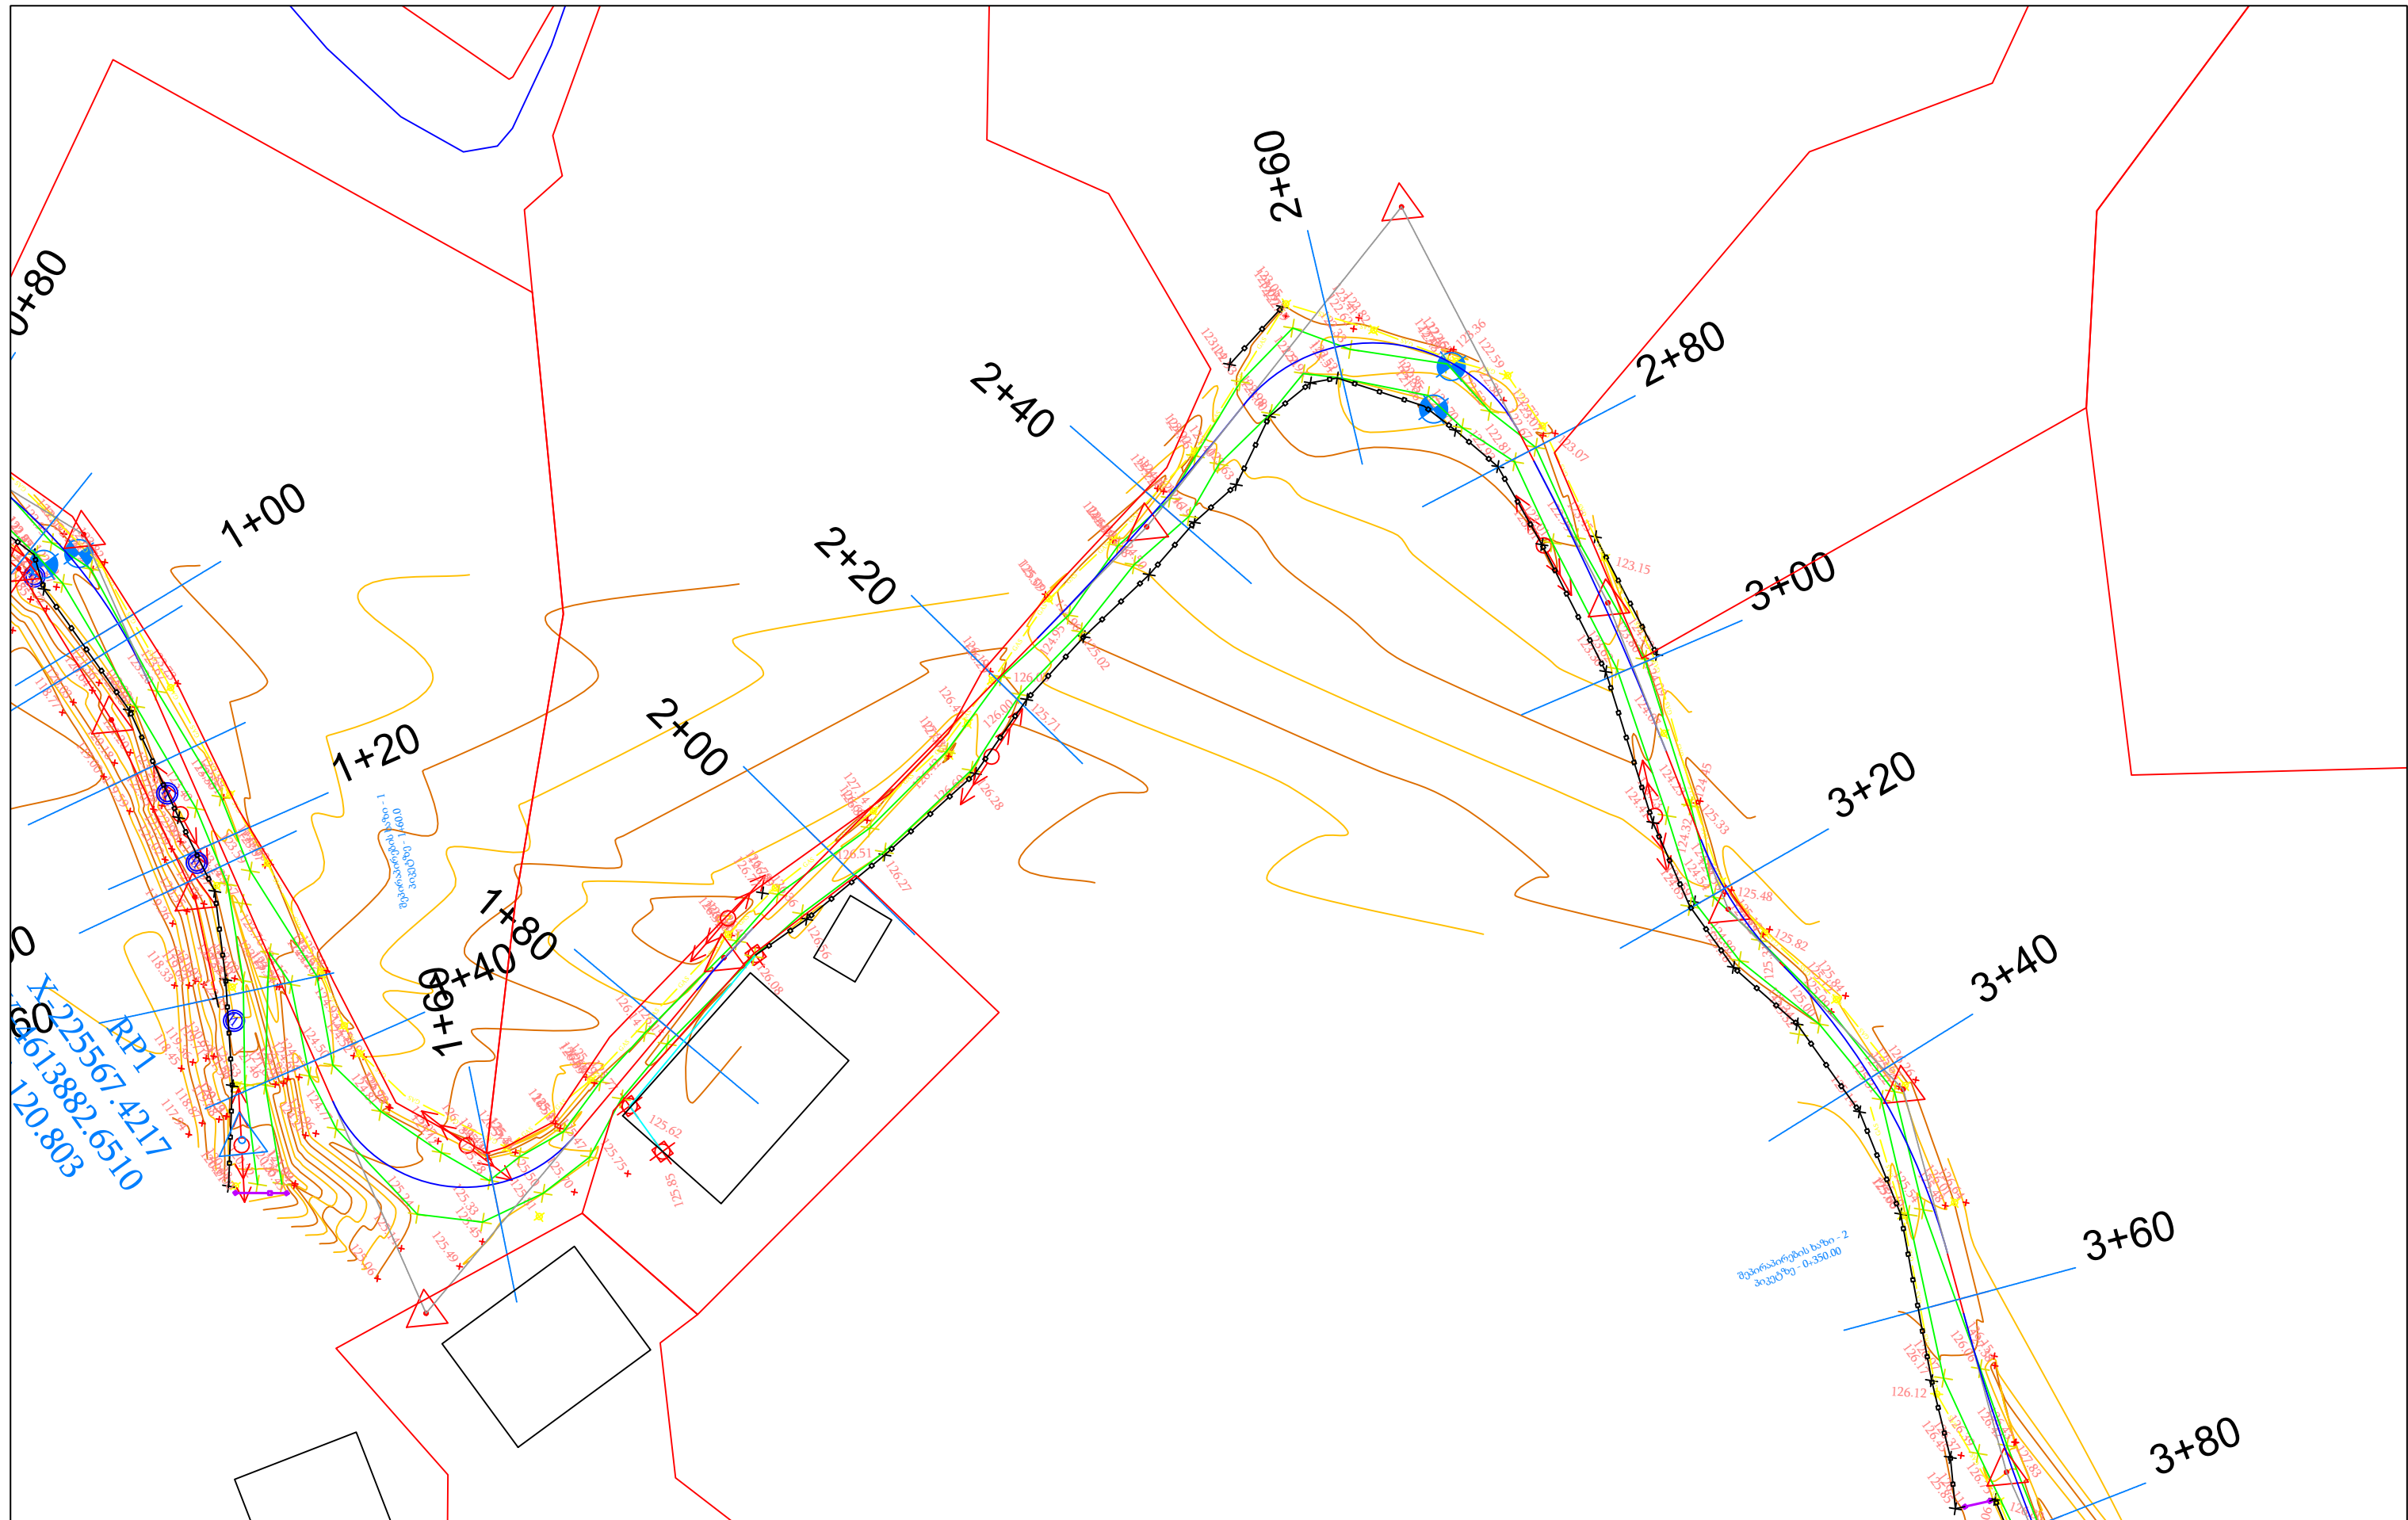

საპროექტო ღერძი მრუდის კუთხის წვერო რეპერი	ქიშკარი ლოზე არსებული გზა GAS გაზის მილი	ელექტრო ბოძი ფოტოლოვანი ხე წიწვოვანი ხე	მიიღო	დამკვეთი ხელვაჩაურის მუნიციპალიტეტის მერია	PROJECT COMPANY CIVIL ENGINEERING	კონსულტანტი შ.პ.ს "Project Company" ქ. თბილისი, ანა პოლიტექნიკის ქ.12. ტელ: +995 597 23 91 98 ელ. ფოსტა: projectcompany2011@gmail.com	პროექტის დასახელება სოფ. სამებაში (ჩელტა) ნაკაშიძეებისა და წილოსნების დასახლებაში შიდა სასოფლო გზის მოწყობა-რეაბილიტაცია
				სახელი-გვარი ხელმოწერა თარიღი	მიიღო შეამოწმა დახაზა	სახელი-გვარი ხელმოწერა თარიღი	მასშ. ნახაზის ნომერი ტოპოგრაფიული გეგმა
						ბ.აბდელანი ლ.ჩილოჩავა ნ.ხარაზიშვილი	18.09.2020 18.09.2020 18.09.2020
						სას. ნახაზის ნომერი ტოპოგრაფიული გეგმა	1:500 ტოპოგრაფია-3 3/40

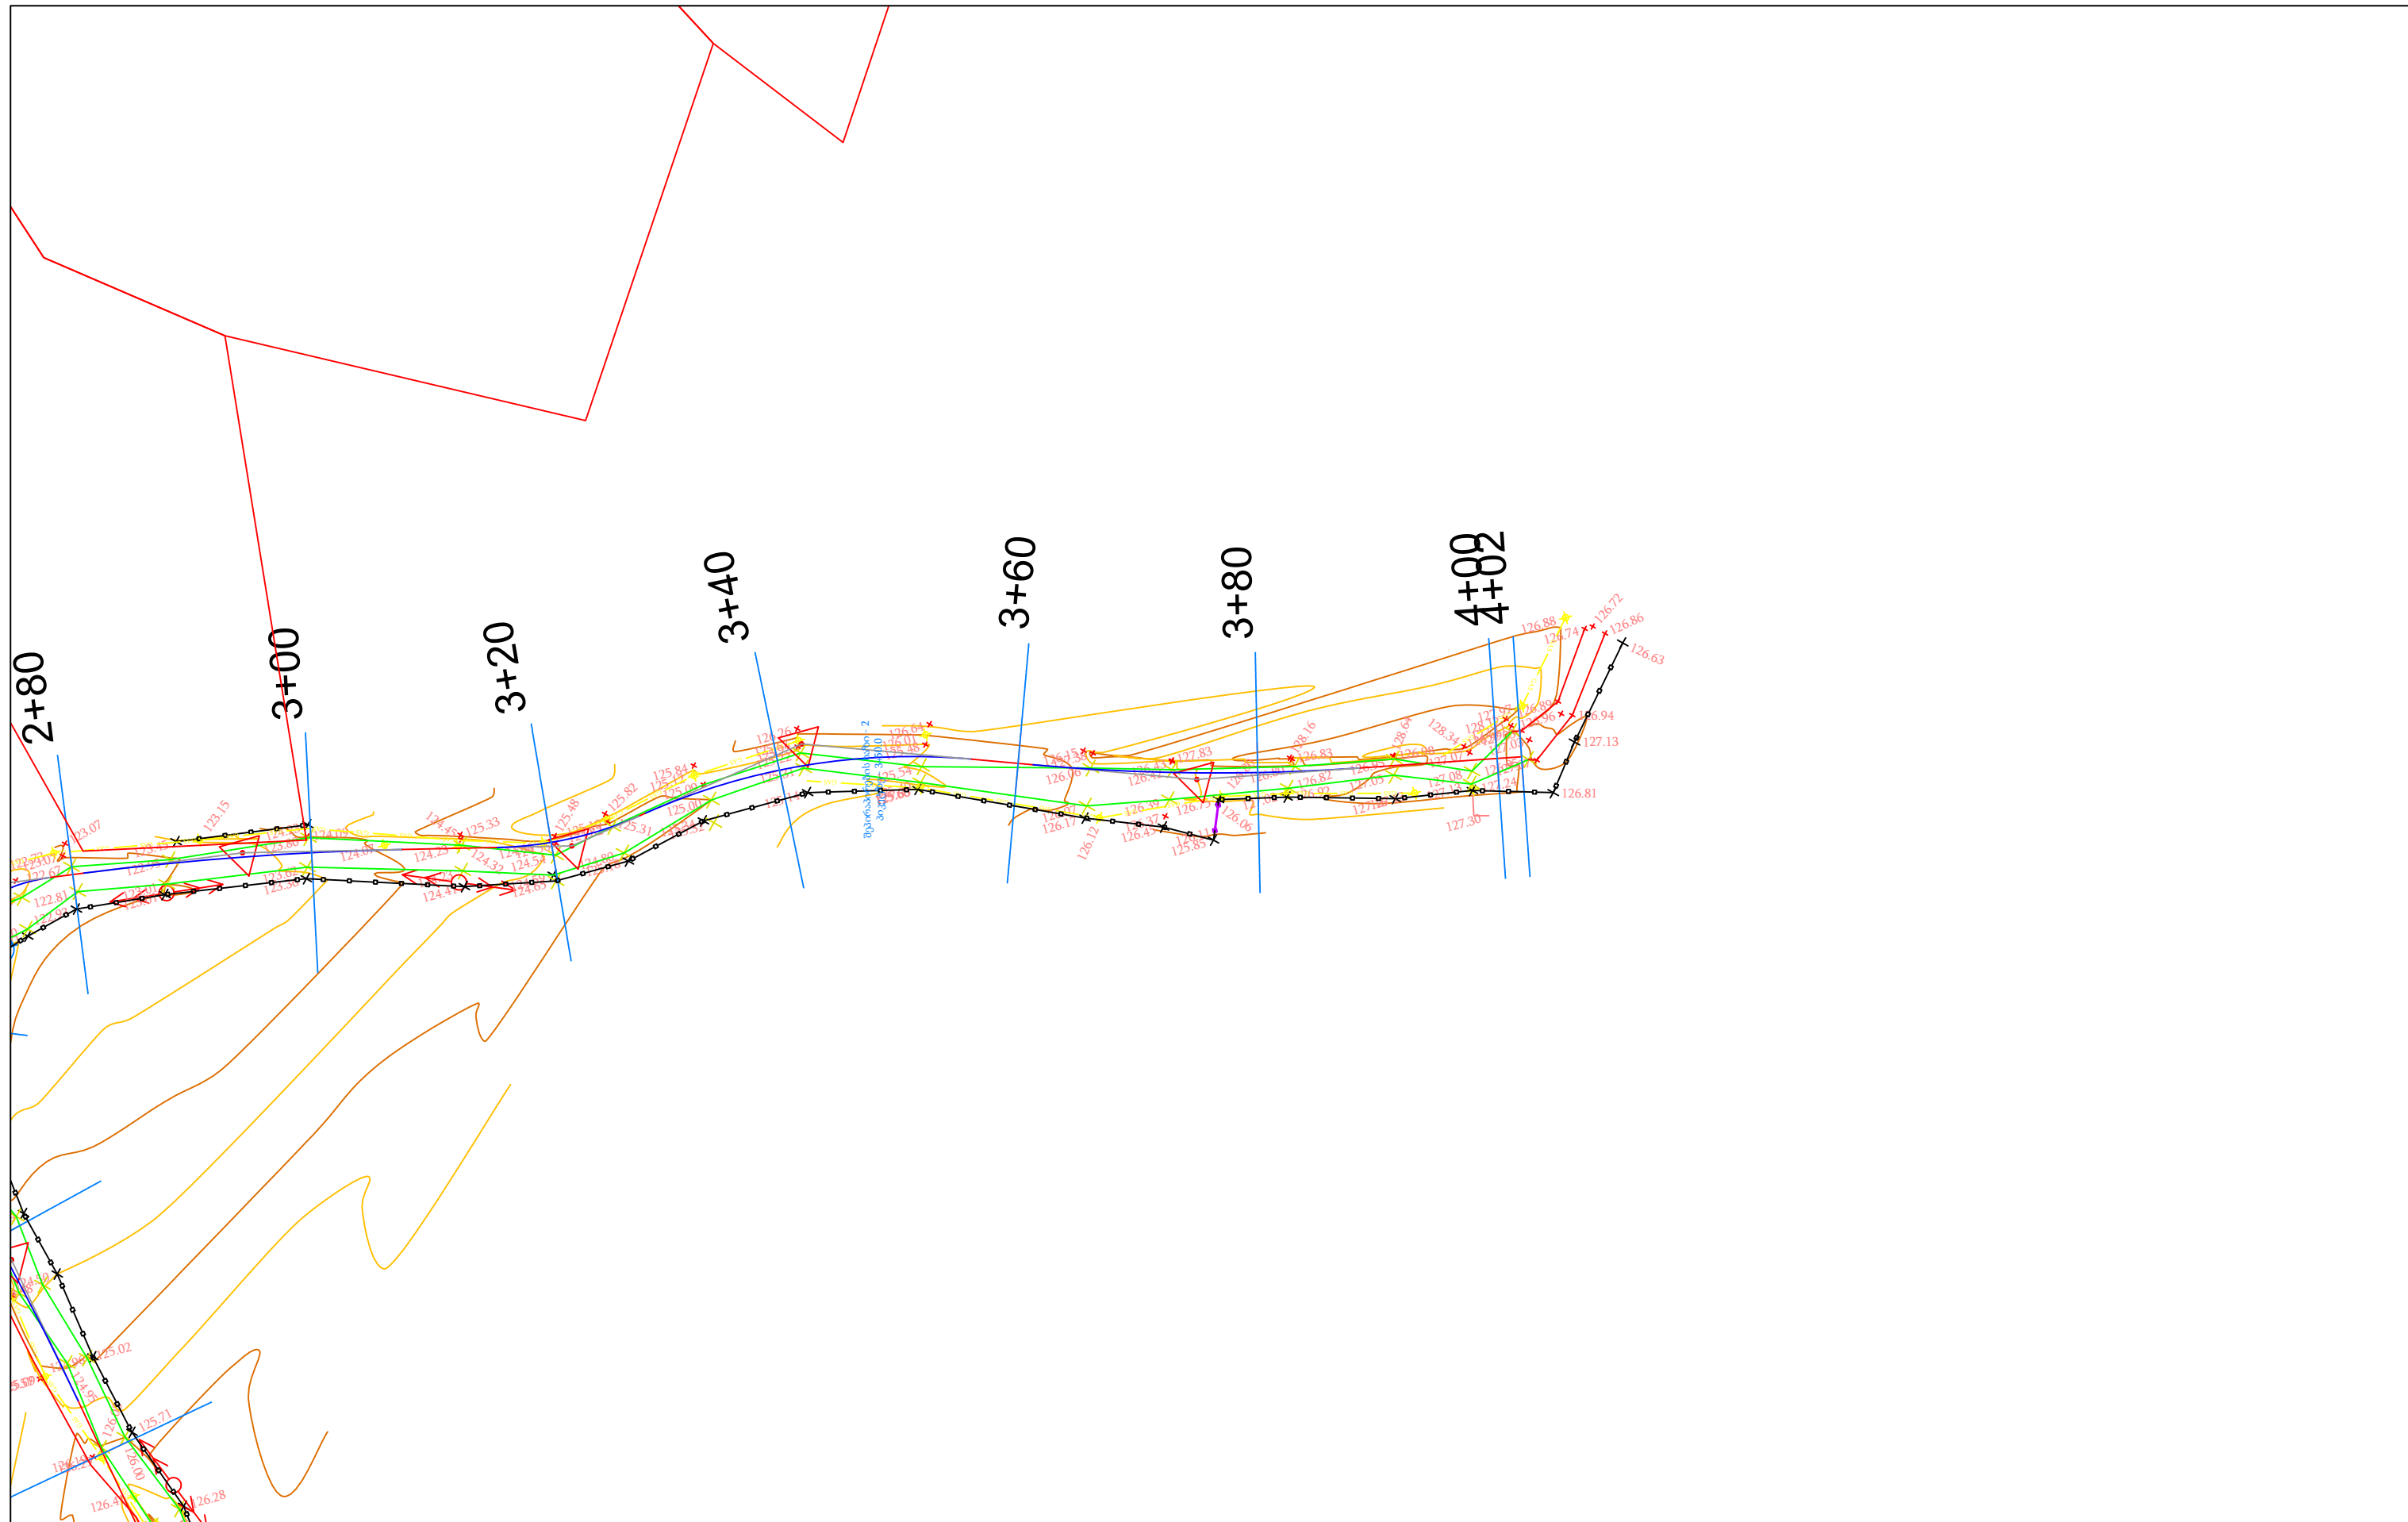

საპროექტო ღერძი მრუდის კუთხის წვერო რეპერი	ქიშკარი ღობე არსებული გზა GAS გზის მილი	ელექტრო ბოძი ფოტოლოვანი ხე წიწვოვანი ხე		დამკვეთი ხელვაჩაურის მუნიციპალიტეტის მერია		კონსულტანტი შ.პ.ს "Project Company" ქ. თბილისი, ანა პოლიტეხნიკის ქ.12. ტელ: +995 597 23 91 98 ელ. ფოსტა: projectcompany2011@gmail.com	პროექტის დასახელება სოფ. სამებაში (ჩელტა) ნაკაშიძეებისა და წილოსნების დასახლებაში შიდა სასოფლო გზის მოწყობა-რეაბილიტაცია			ტოპოგრაფიული გეგმა 4/40		მასშ. 1:500	ნახაზის ნომერი ტოპოგრაფია-4	სახელი-გვარი ბ.აბდელაძე	ხელმოწერა	თარიღი 18.09.2020	შეამოწმა ლ.ჩილოჩავა	დასაზა ნ.ხარაზიშვილი	მიიღო	სახელი-გვარი	ხელმოწერა	თარიღი	მიიღო
--	--	---	--	---	--	---	---	--	--	--	--	--	--	--	---	--	--	---	---	--	---	--	---

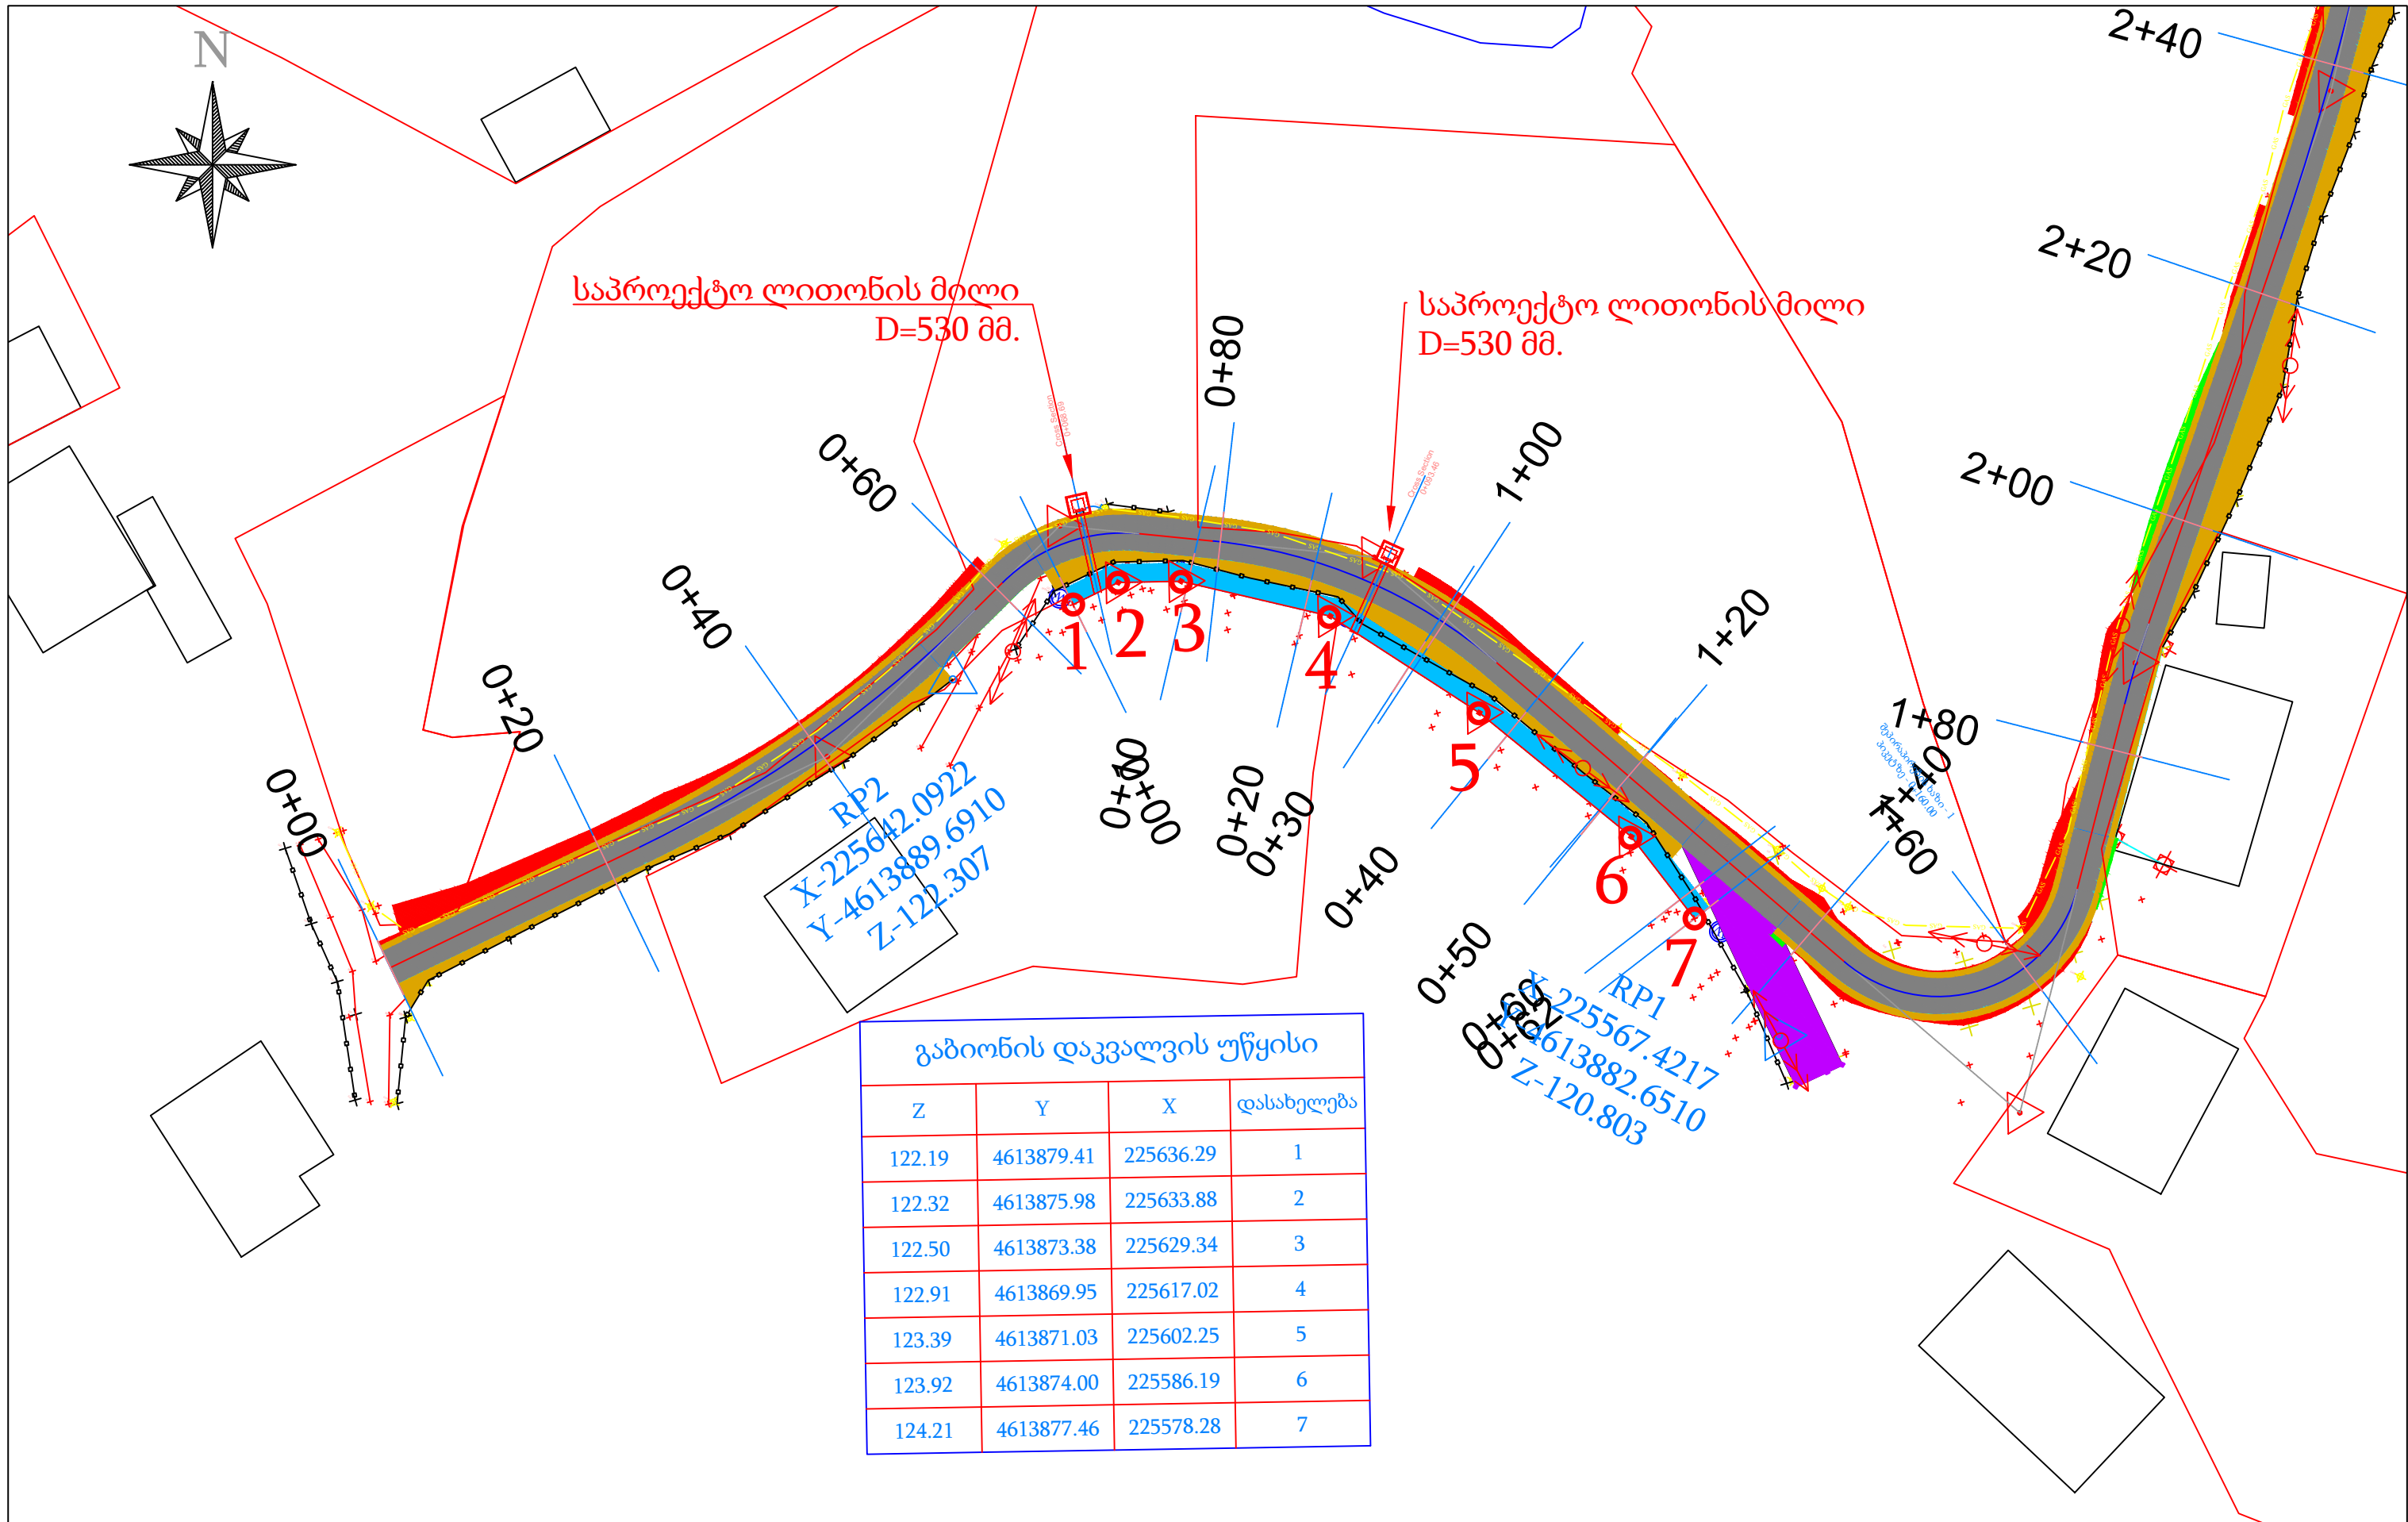

საპროექტო ღერძი

მრუდის კუთხის წვერო

საპროექტო რკ/ზეტონის საფარი მთავარ გზაზე

ჰიშკარი

ლოზე

კრილის მოწყობა

კრილის მოწყობა

საპროექტო აბეჭდვის საფარი უბოში შესასვლელზე

საპროექტო ქვიშა-ხრეშვანი გვერდული

საპროექტო გაბიონის კედელი

რეპერი

ფოთლოვანი ხე

წიწვოვანი ხე

ელექტრო ბოძი

GAS გაზის მილი

დაკვალვის წერტილი

დამკვეთი

ხელვაჩაურის მუნიციპალიტეტის მერია

სახელი-გვარი

ხელმოწერა

თარიღი

კონსულტანტი

შ.პ.ს "Project Company"

ქ. თბილისი, ანა პოლიტექნიკის ქ. 12.

ტელ: +995 597 23 91 98

ელ. ფოსტა: projectcompany2011@gmail.com

სახელი-გვარი

ხელმოწერა

თარიღი

ბაბდელანი

ლ.ჩილოშავა

ნ.ხარაზიშვილი

21.09.2020

21.09.2020

21.09.2020

პროექტის დასახელება

სოფ. სამებაში (ჩელტა) ნაკვეთების და წილოსნების დასახელებაში შიდა სასოფლო გზის მოწყობა-რეაბილიტაცია


მასშ. 1:500

ნახაზის ნომერი


გეგმა-5

სიტუაციური გეგმა

პკ 0+00.000-1+60.000

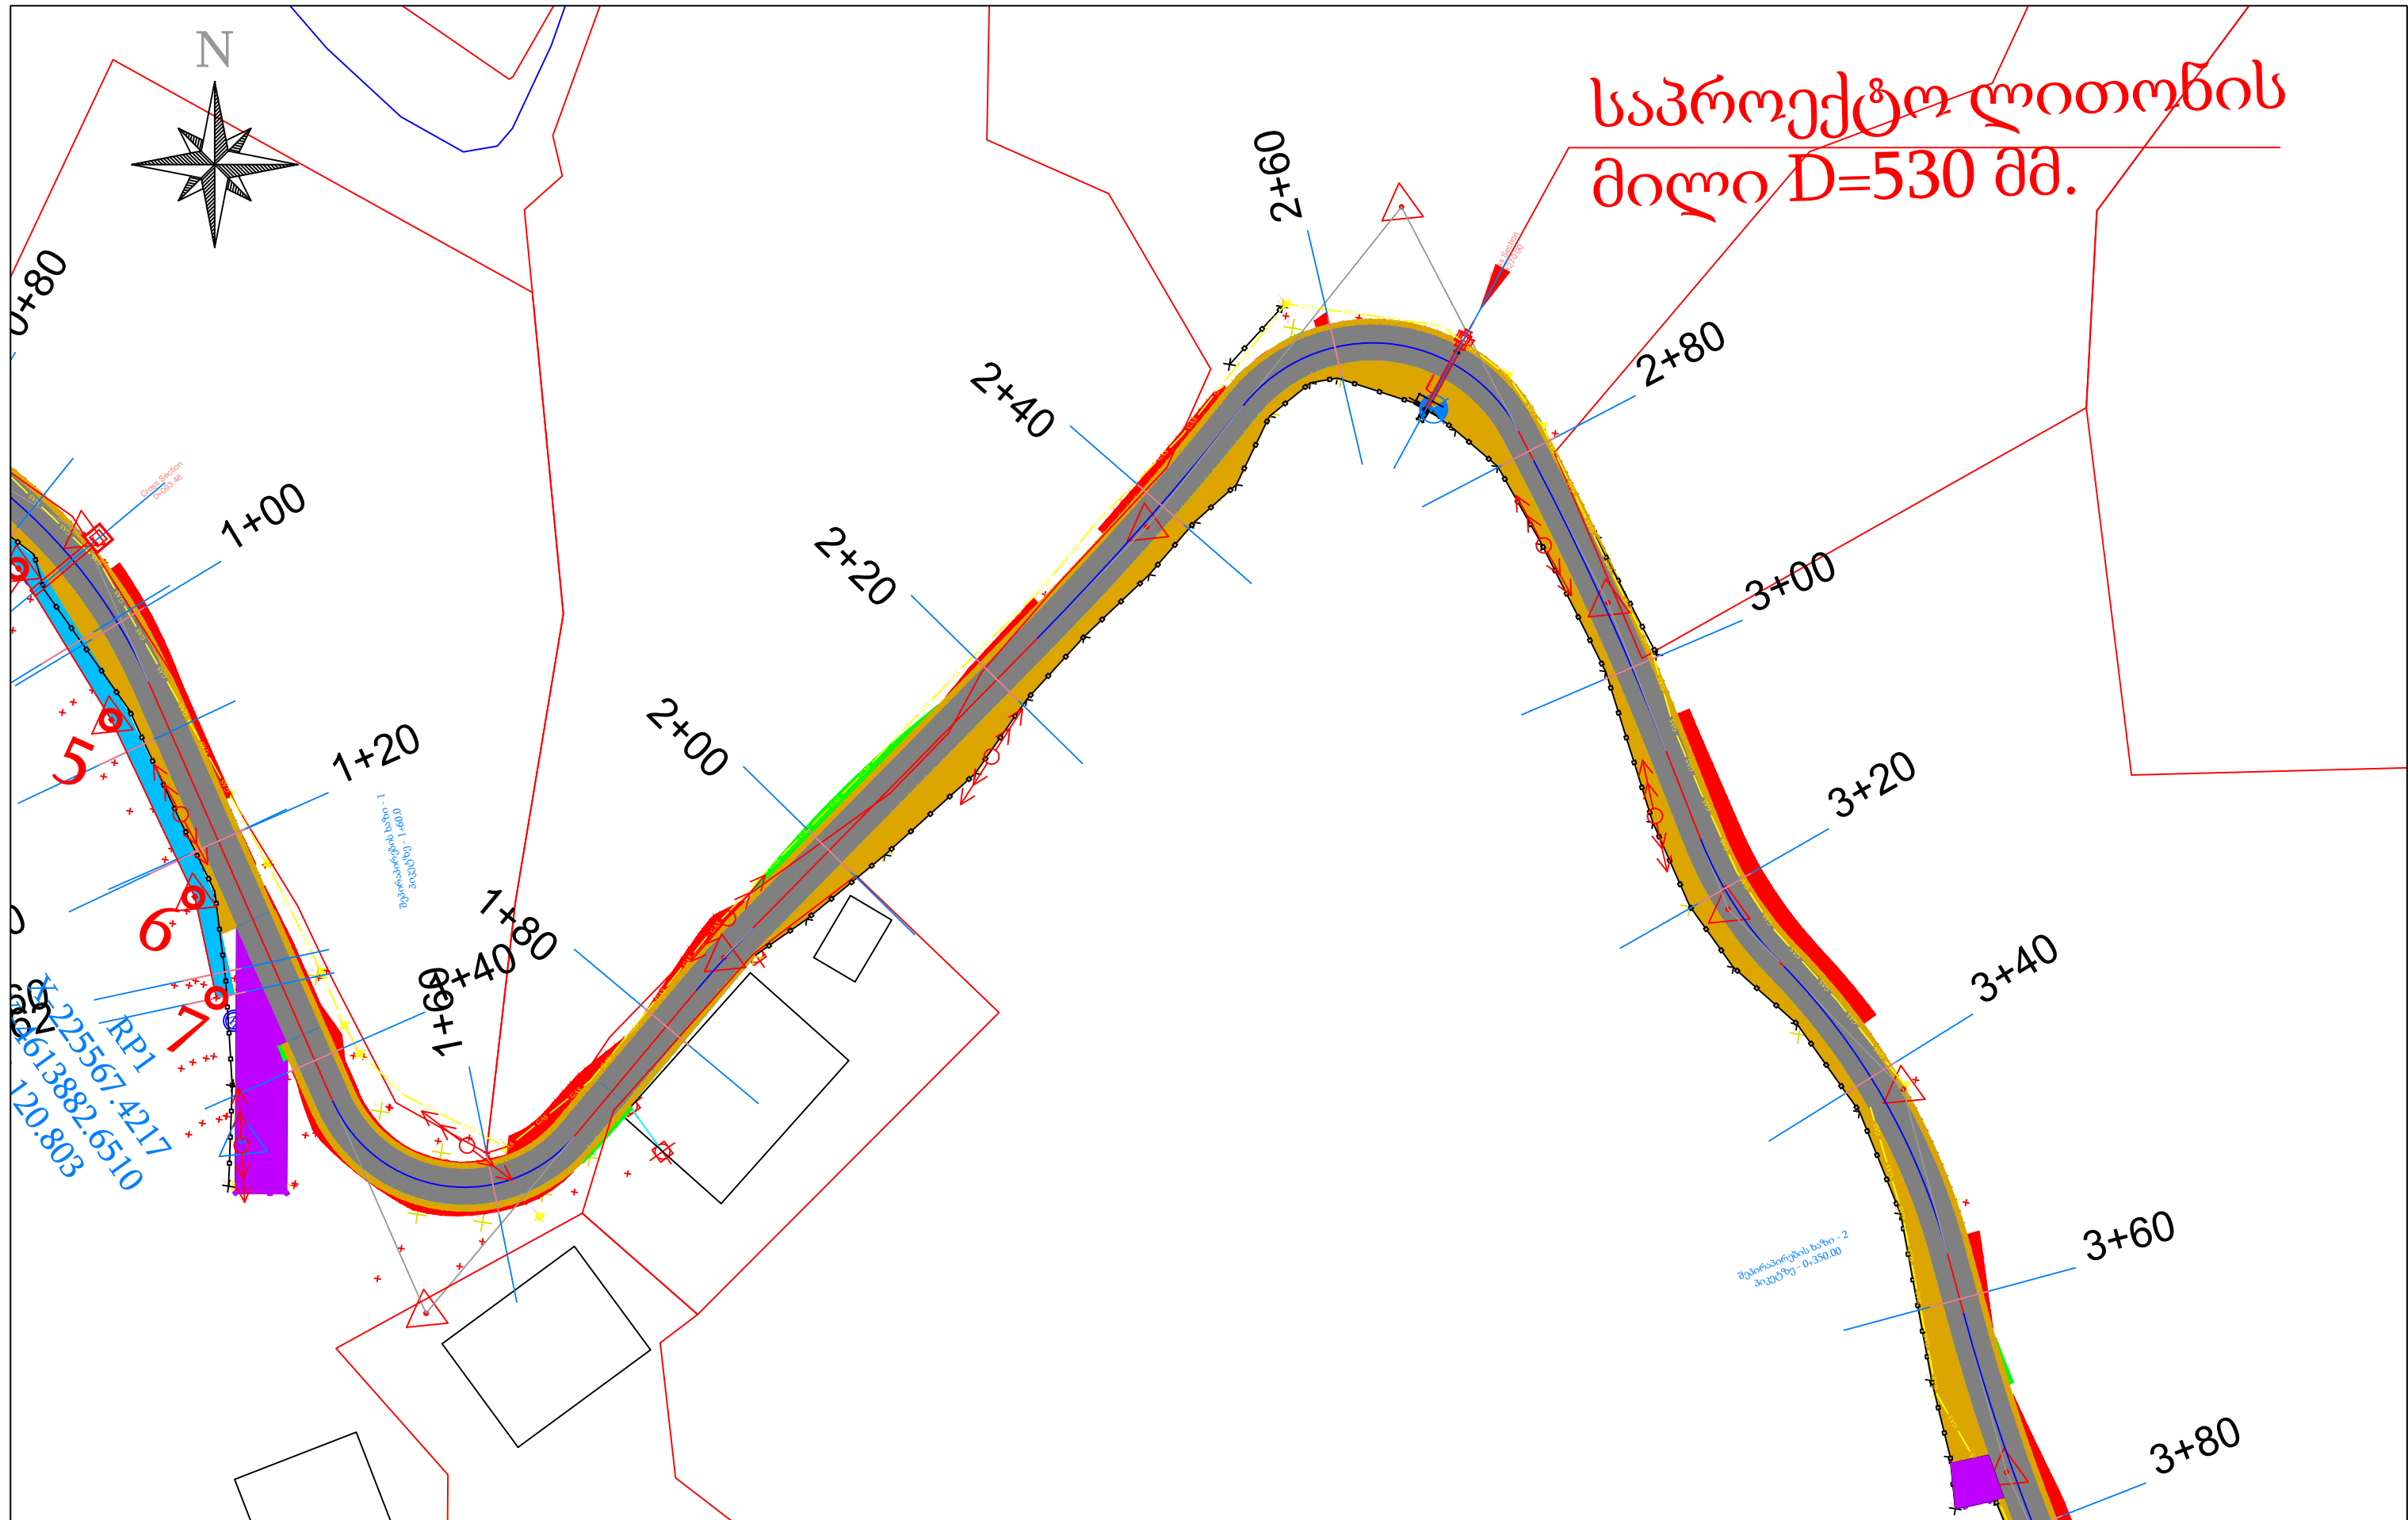


საპროექტო ღერძი მრუდის კუთხის წვერო საპროექტო რკ/ზეტონის საფარი მთავარ გზაზე ჭოქი ლოზე		ქრლის მოწყობა ყრლის მოწყობა საპროექტო აზტეტონის საფარი ქუჩიში შესასვლელზე საპროექტო ქვიშა-ხრეშოვანი გვერდული საპროექტო გაბიონის კედელი		რეპერი ფოთლოვანი ხე წიწვოვანი ხე		ელექტრო ბოძი GAS გაზის მილი დაკვალვის წერტილი		მიიღო		დამკვეთი ხელვაჩაურის მუნიციპალიტეტის მერია			PROJECT COMPANY CIVIL ENGINEERING			კონსულტანტი შ.პ.ს "Project Company" ქ. თბილისი, ანა პოლიტექნიკის ქ. 12, ტელ: +995 597 23 91 98 ელ. ფოსტა: projectcompany2011@gmail.com			პროექტის დასახელება სოფ. სამებაში (ჩელტა) ნაკაშიძეებისა და წილოსნების დასახლებაში შიდა სასოფლო გზის მოწყობა-რეაბილიტაცია					
								სახელი-გვარი ხელმოწერა თარიღი			ბაბდელანი ლ.ჩილოჩავა ნ.ხარაზიშვილი			21.09.2020 21.09.2020 21.09.2020			მასშ. ნახაზის ნომერი		სიტუაციური გეგმა პკ 1+60.000-3+50.000					
														1:500		გეგმა-6								

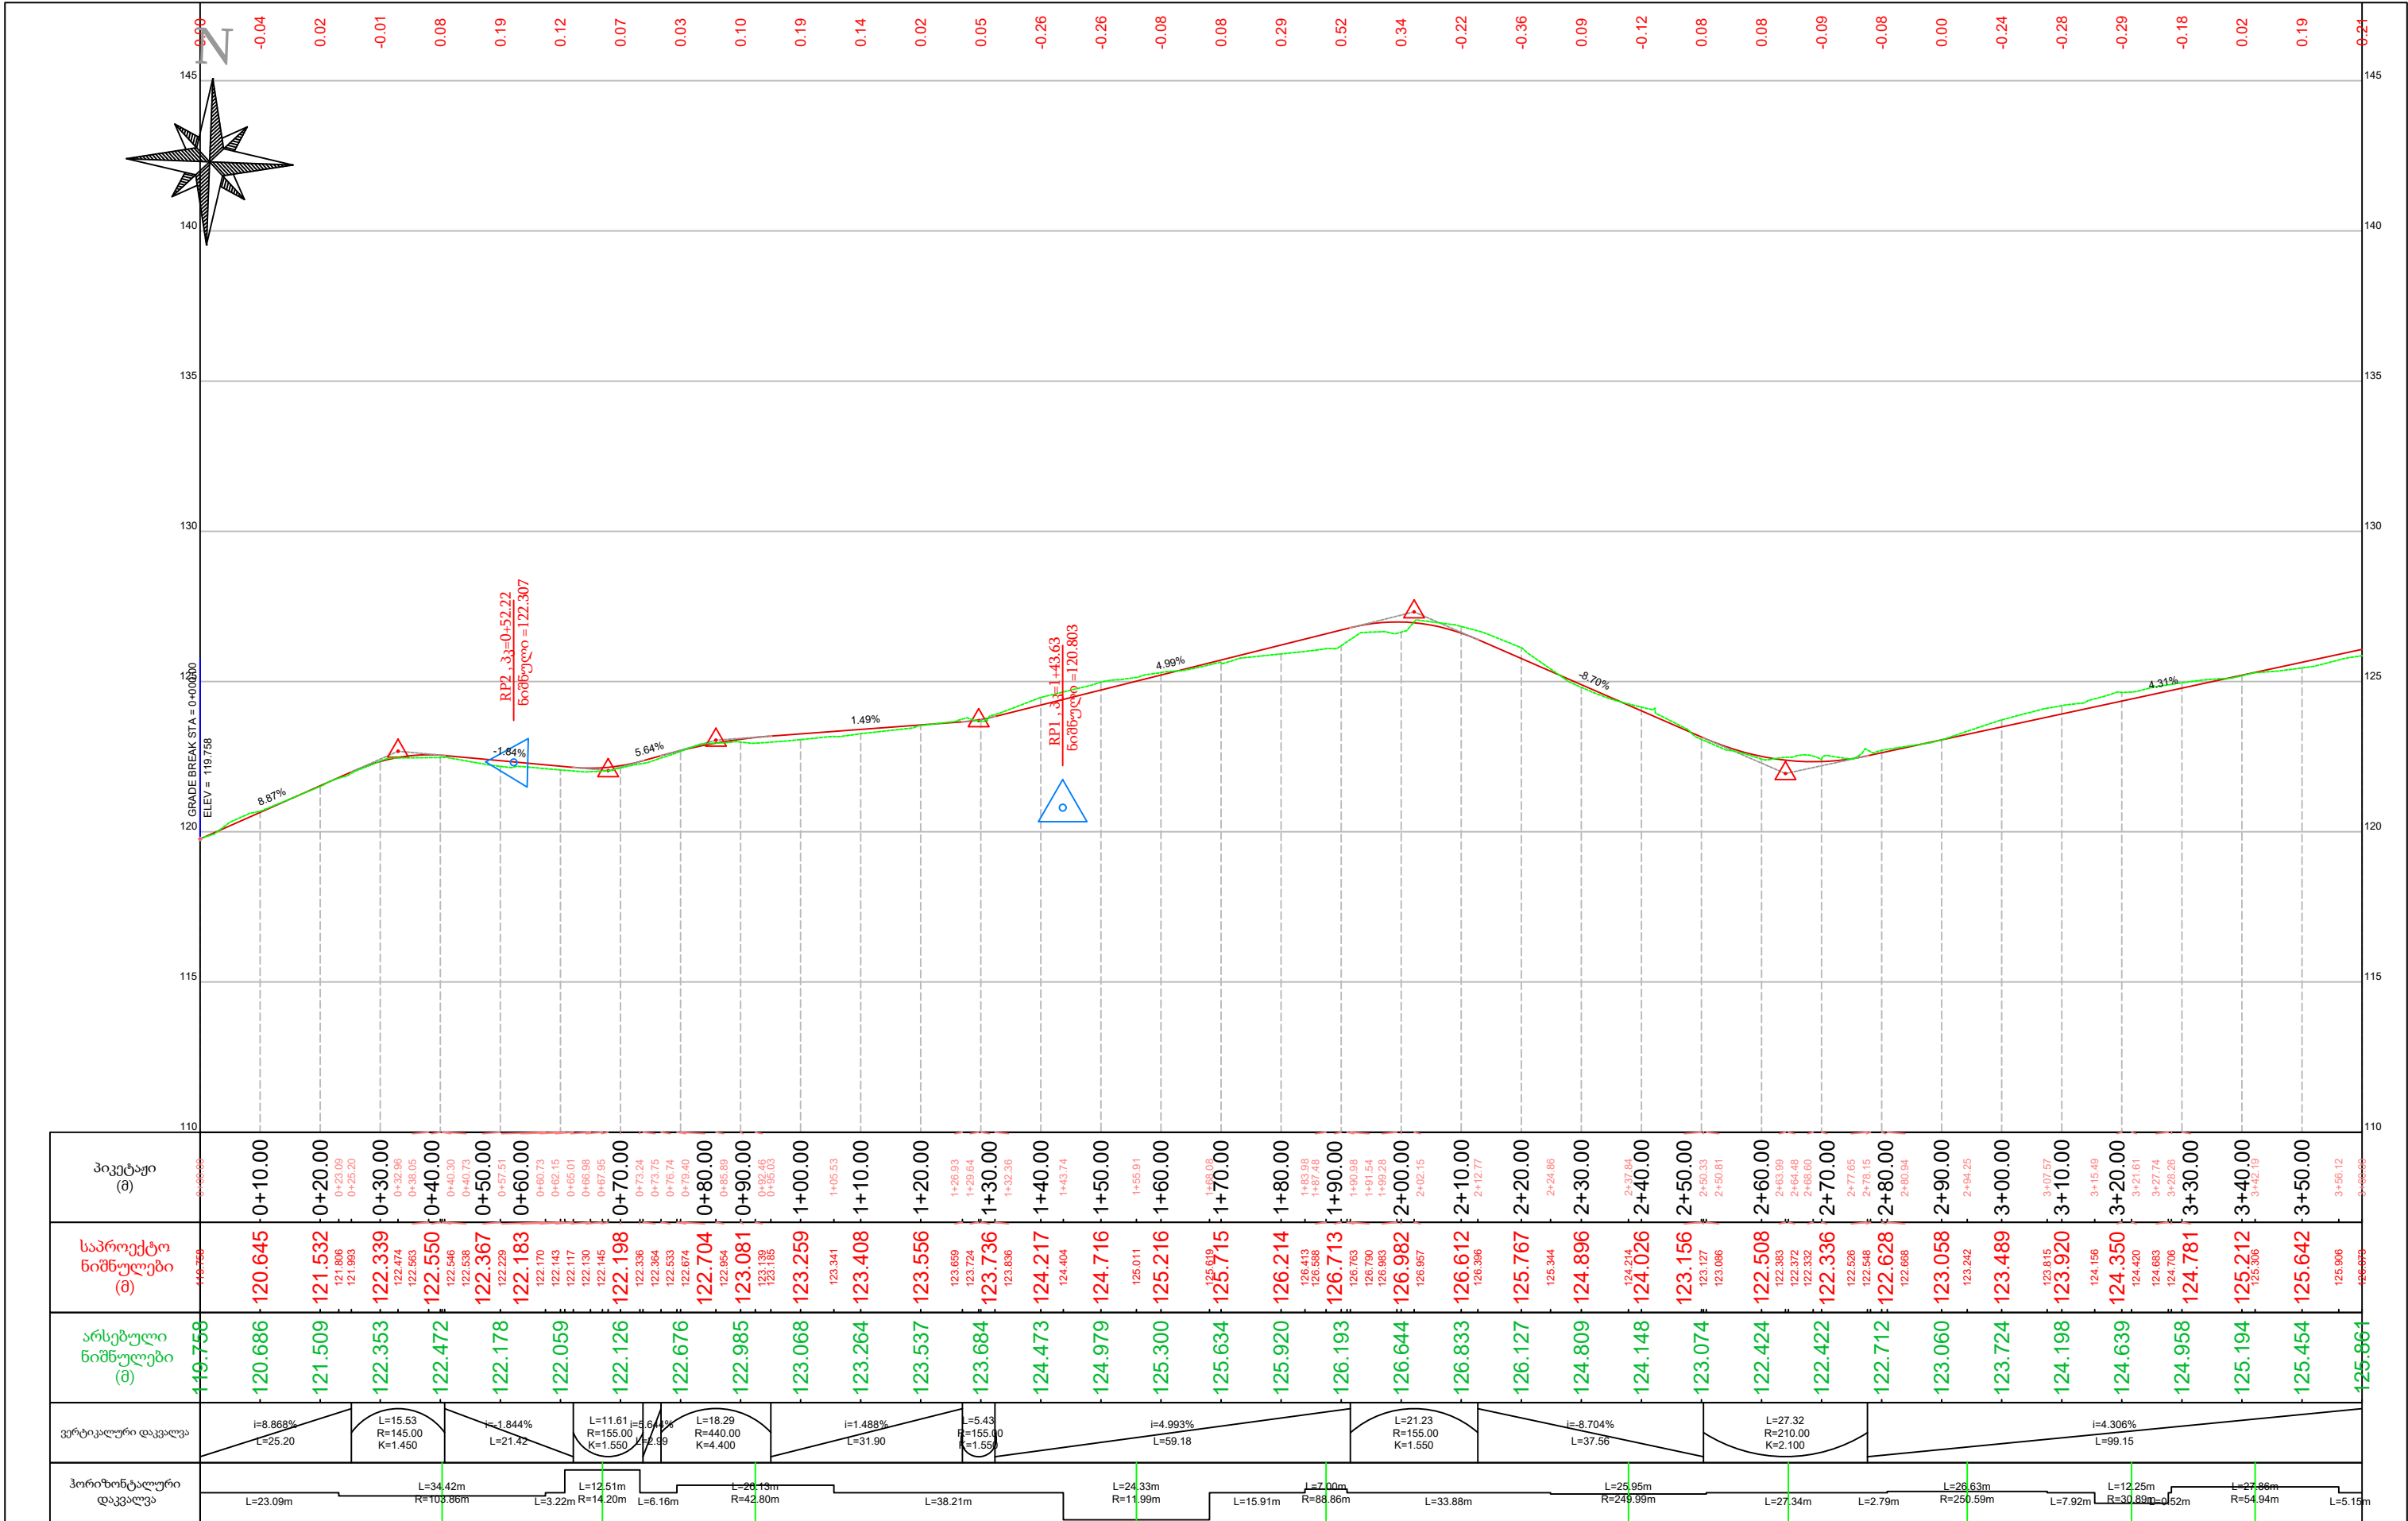

შენიშვნა:

- ნახაზზე ნიშნულები მოცემულია მეტრებში (მ)
- ნახაზზე ქანობი მოცემულია პროცენტებში (%)

	დამკვეთი			 PROJECT COMPANY CIVIL ENGINEERING	კონსულტანტი			პროექტის დასახელება			
	ხელვაჩაურის მუნიციპალიტეტის მერია				შ.პ.ს "Project Company"			სოფ. სამებაში (ჩელტა) ნაკაშიძეებისა და წილოსნების დასახლებაში შიდა სასოფლო გზის მოწყობა-რეაბილიტაცია			
					ქ. თბილისი, ანა პოლიტექნიკის ქ.12. ტელ: +995 597 23 91 98 ელ. ფოსტა: projectcompany2011@gmail.com						
მიიღო	სახელი-გვარი	ხელმოწერა	თარიღი	მიიღო	ბაბდელანი		21.09.2020	მასშ.	ნახაზის ნომერი	გრძივი პროფილი პკ 0+00.000-3+60.000	
				შეამოწმა	ლ.ჩილოჩავა		21.09.2020	1:1000	პროფილი-8		
	დასაზა	ნ.ხარაზიშვილი		21.09.2020							

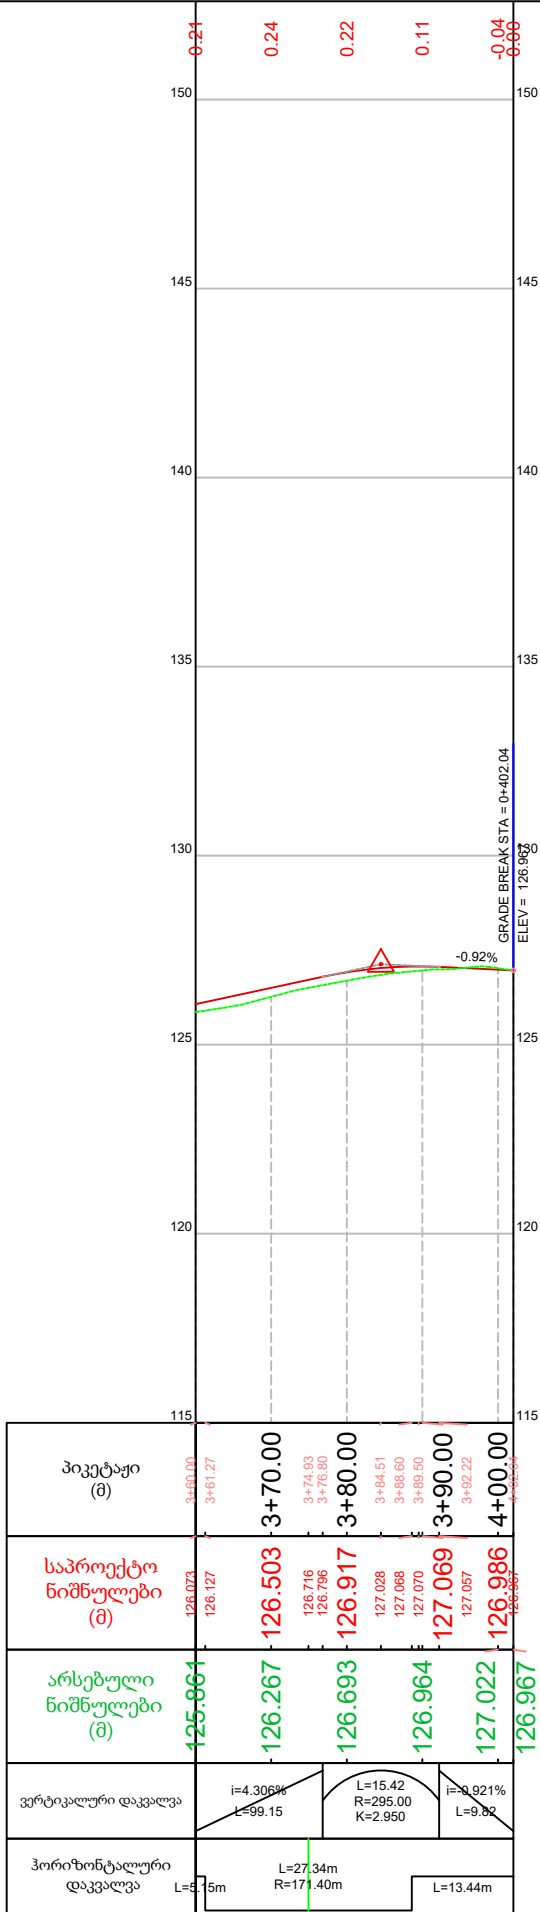

შენიშვნა:


- ნახაზზე ნიშნულები მოცემულია მეტრებში (მ)
- ნახაზზე ქანობი მოცემულია პროცენტებში (%)

	დამკვეთი			 PROJECT COMPANY CIVIL ENGINEERING	კონსულტანტი			პროექტის დასახელება სოფ. სამებაში (ჩელტა) ნაკაშიძეებისა და წილოსნების დასახლებაში შიდა სასოფლო გზის მოწყობა-რეაბილიტაცია			
	ხელვაჩაურის მუნიციპალიტეტის მერია				შ.პ.ს "Project Company"						
					ქ. თბილისი, ანა პოლიტექნიკის ქ.12. ტელ: +995 597 23 91 98 ელ. ფოსტა: projectcompany2011@gmail.com						
	სახელი-გვარი	ხელმოწერა	თარიღი	სახელი-გვარი	ხელმოწერა	თარიღი					
მიიღო				მიიღო	ბაბდელანი		21.09.2020	მასშ.	ნახაზის ნომერი	გრძივი პროფილი პკ 3+60.000-4+02.042	
				შეამოწმა	ლ.ჩილოჩავა		21.09.2020	1:1000	პროფილი-9		
				დახაზა	ნ.ხარაზიშვილი		21.09.2020				



გაბიონის კედლის დასაწყისი
საპროექტო გზის მიმართ
პკ: 0+67.28



გაბიონის კედლის დასასრული
საპროექტო გზის მიმართ
პკ: 1+33.00

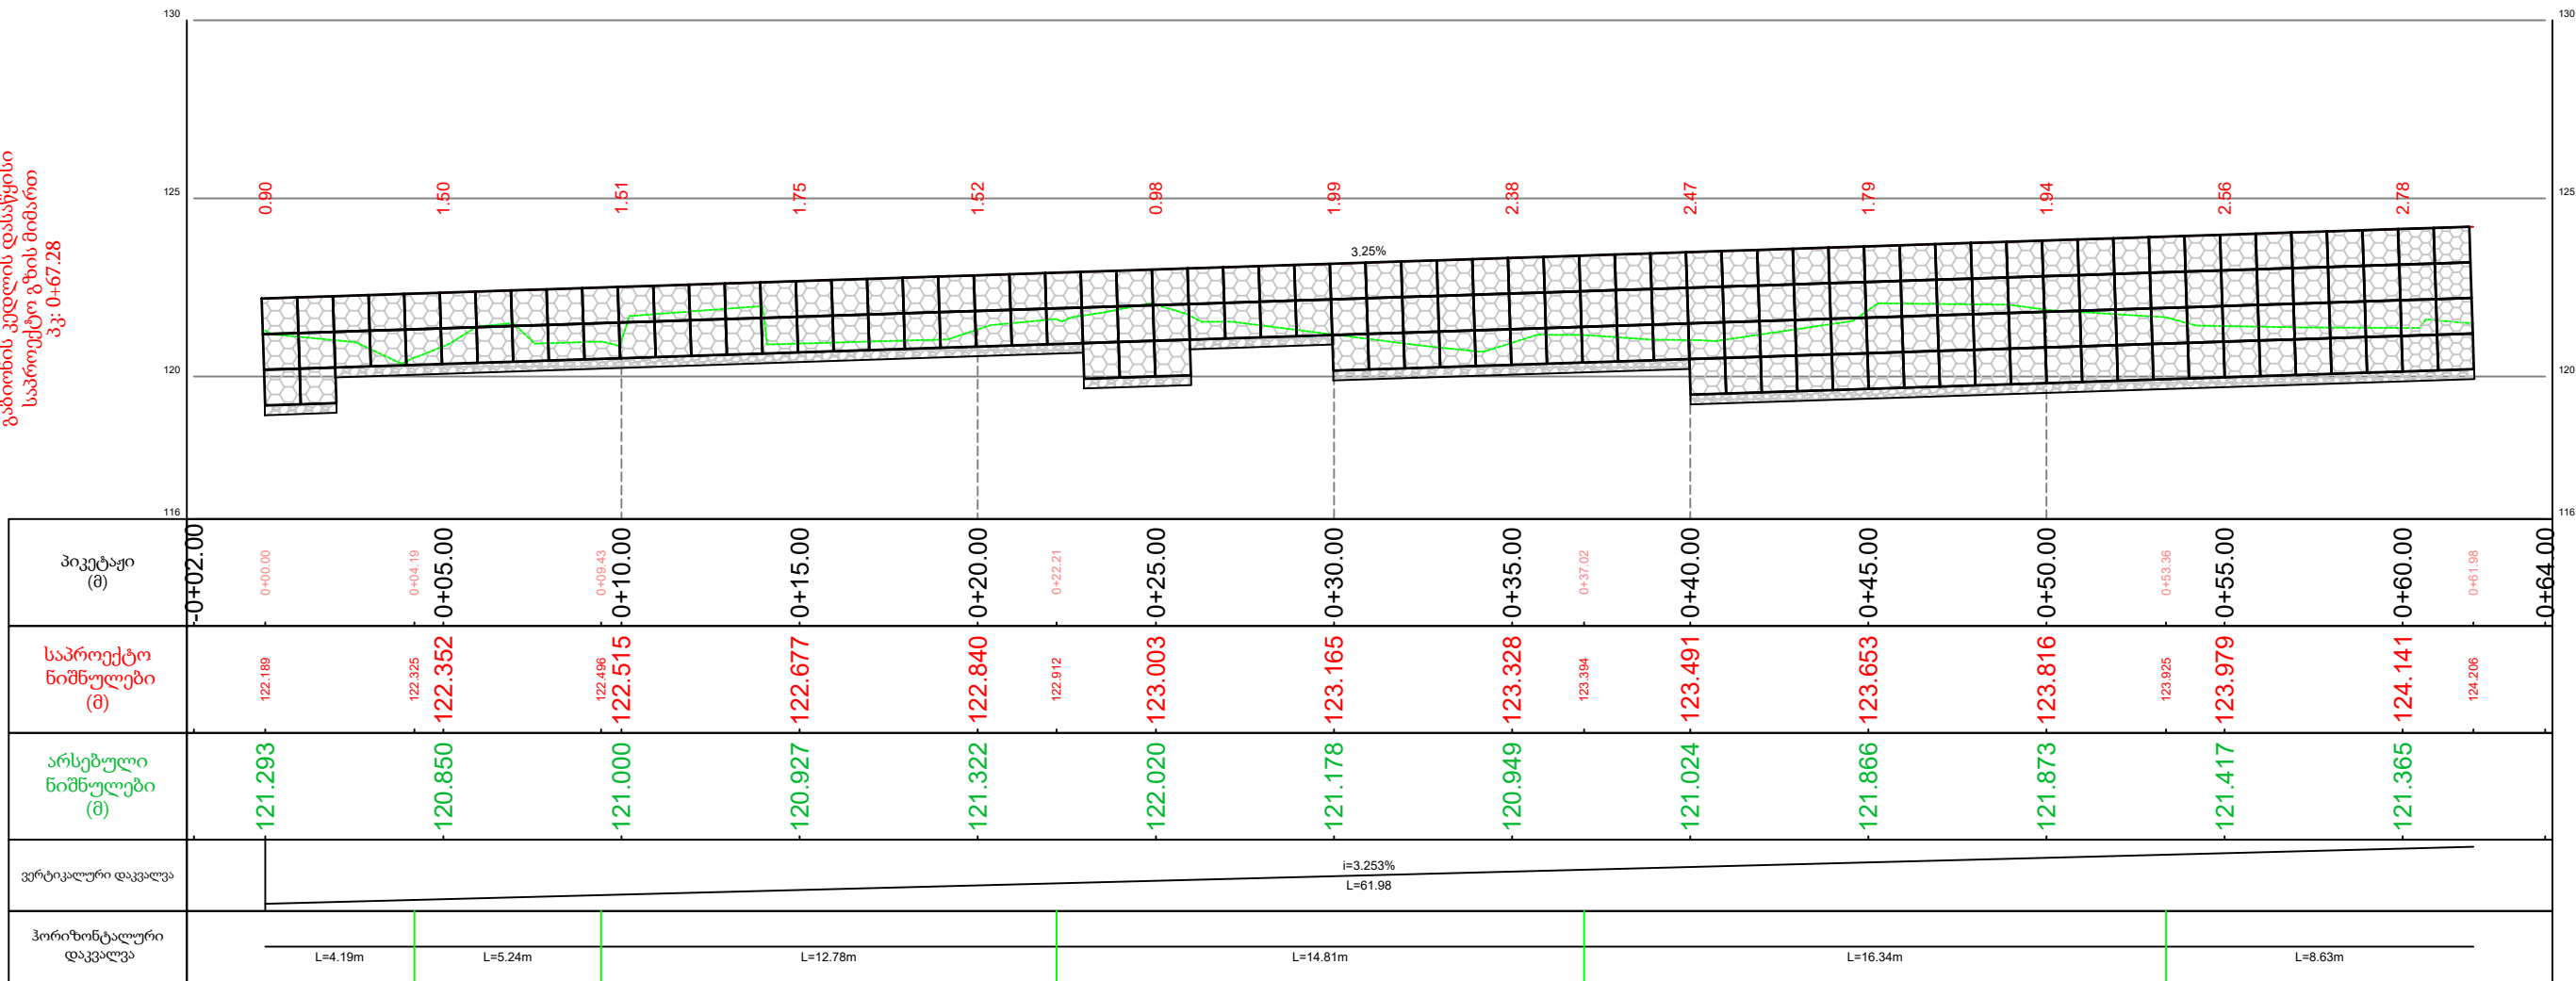


შენიშვნა:

- ნახაზზე ნიშნულები მოცემულია მეტრებში (მ)
- ნახაზზე ქანობი მოცემულია პროცენტებში (%)


	დამკვეთი			 PROJECT COMPANY CIVIL ENGINEERING	კონსულტანტი			პროექტის დასახელება სოფ. სამებაში (ჩელტა) ნაკვეთებისა და წილოსნების დასახლებაში შიდა სასოფლო გზის მოწყობა-რეაბილიტაცია			
	ხელვაჩაურის მუნიციპალიტეტის მერია				შ.პ.ს "Project Company"						
					ქ. თბილისი, ანა პოლიტექნიკის ქ.12. ტელ: +995 597 23 91 98 ელ. ფოსტა: projectcompany2011@gmail.com						
	სახელი-გვარი	ხელმოწერა	თარიღი	სახელი-გვარი	ხელმოწერა	თარიღი					
მიიღო				მიიღო	ბაბდელანი		21.09.2020	მასშ.	ნახაზის ნომერი	გაბიონის კედლის ფასადი 10/40	
					შეამოწმა	ლ.ჩილოჩავა		21.09.2020	1:200		გაბიონის კედელი-10
					დახაზა	ნ.ხარაზიშვილი		21.09.2020			

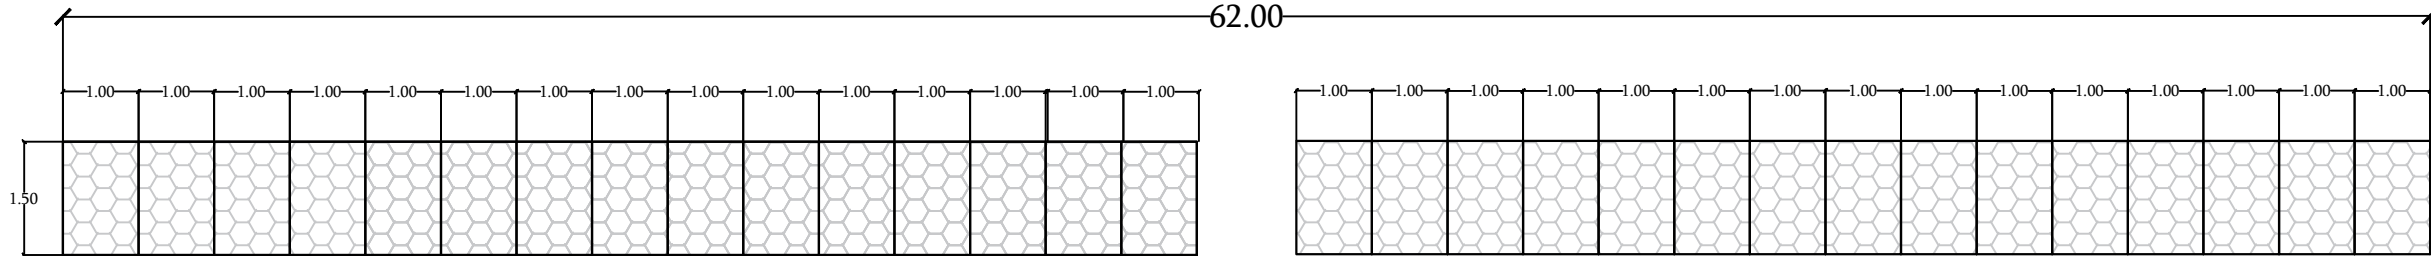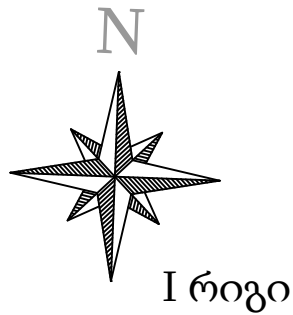


II რიგი

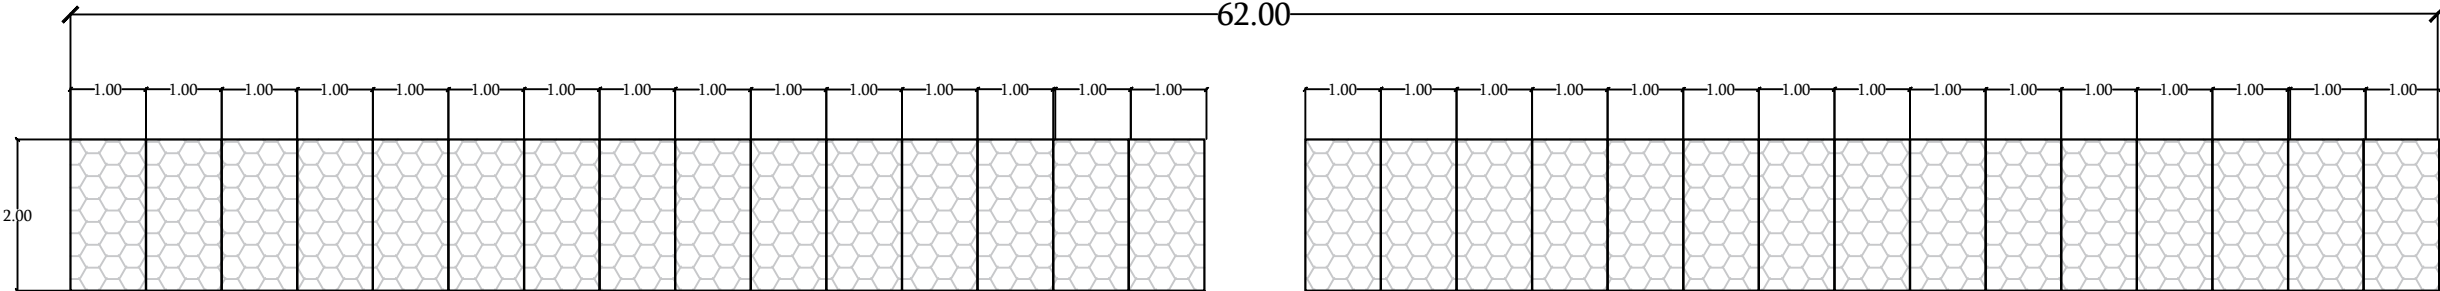


III რიგი

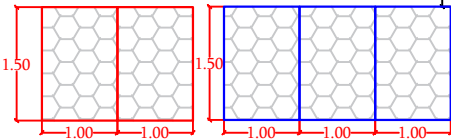

პკ: 0+00 დან - პკ:0+02 მდე პკ: 0+23.00 დან - პკ:0+26.00 მდე

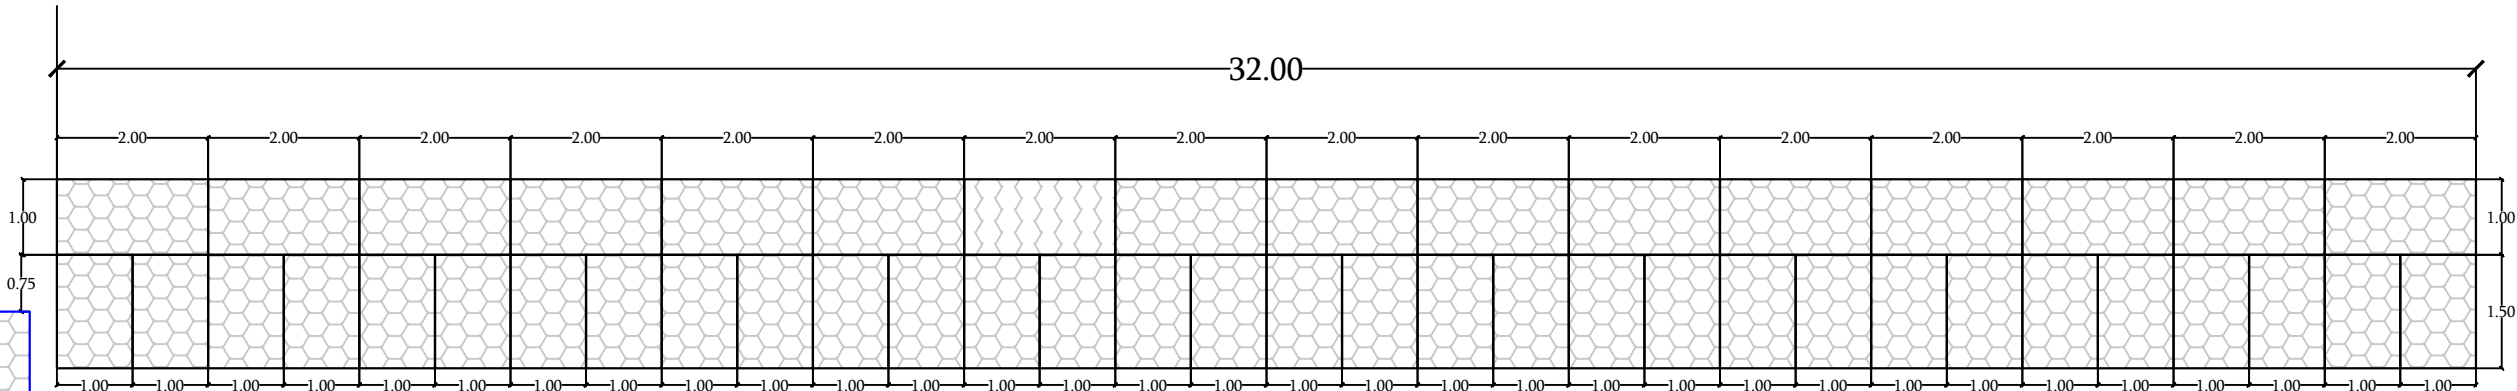


IV რიგი

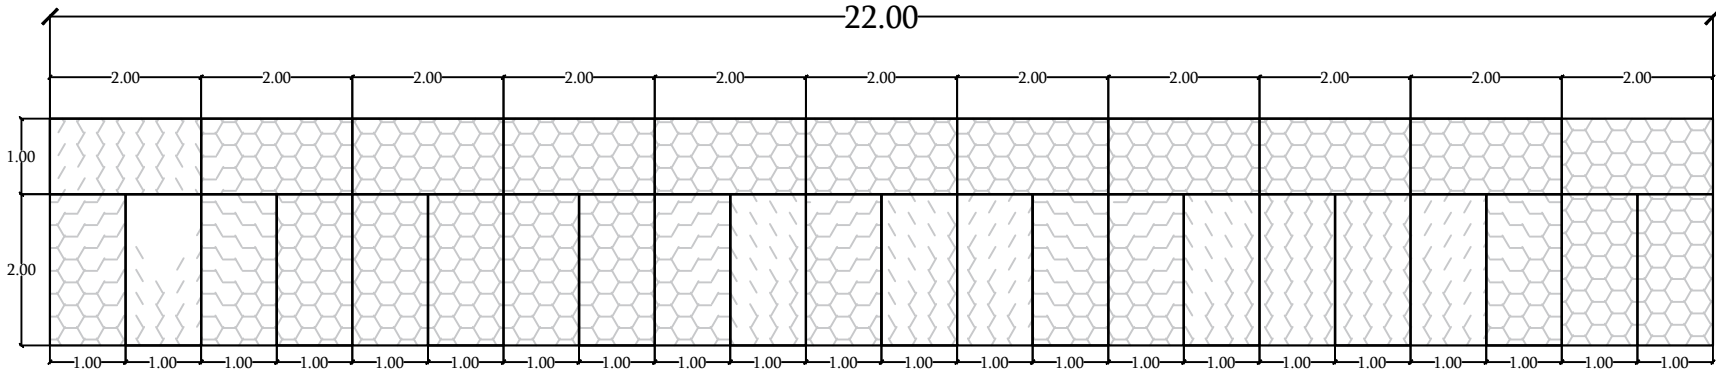

შენიშვნა:

- ნახაზზე ნიშნულები მოცემულია მეტრებში (მ)
- ნახაზზე ქანობი მოცემულია პროცენტებში (%)

	დამკვეთი			 PROJECT COMPANY CIVIL ENGINEERING	კონსულტანტი			პროექტის დასახელება სოფ. სამებაში (ჩელტა) ნაკვეთებისა და წილოსნების დასახლებაში შიდა სასოფლო გზის მოწყობა-რეაბილიტაცია			
	ხელვაჩაურის მუნიციპალიტეტის მერია				შ.პ.ს "Project Company"						
					ქ. თბილისი, ანა პოლიტექნიკის ქ.12. ტელ: +995 597 23 91 98 ელ. ფოსტა: projectcompany2011@gmail.com						
					სახელი-გვარი	ხელმოწერა	თარიღი				
მიიღო	სახელი-გვარი	ხელმოწერა	თარიღი	მიიღო	ბაბდელანი		21.09.2020	მასშ.	ნახაზის ნომერი	გაბიონის კედლის განფენა 11/40	
				შეამოწმა	ლ.ჩილოჩავა		21.09.2020	1:100	გაბიონის კედელი-11		
				დახაზა	ნ.ხარაზიშვილი		21.09.2020				

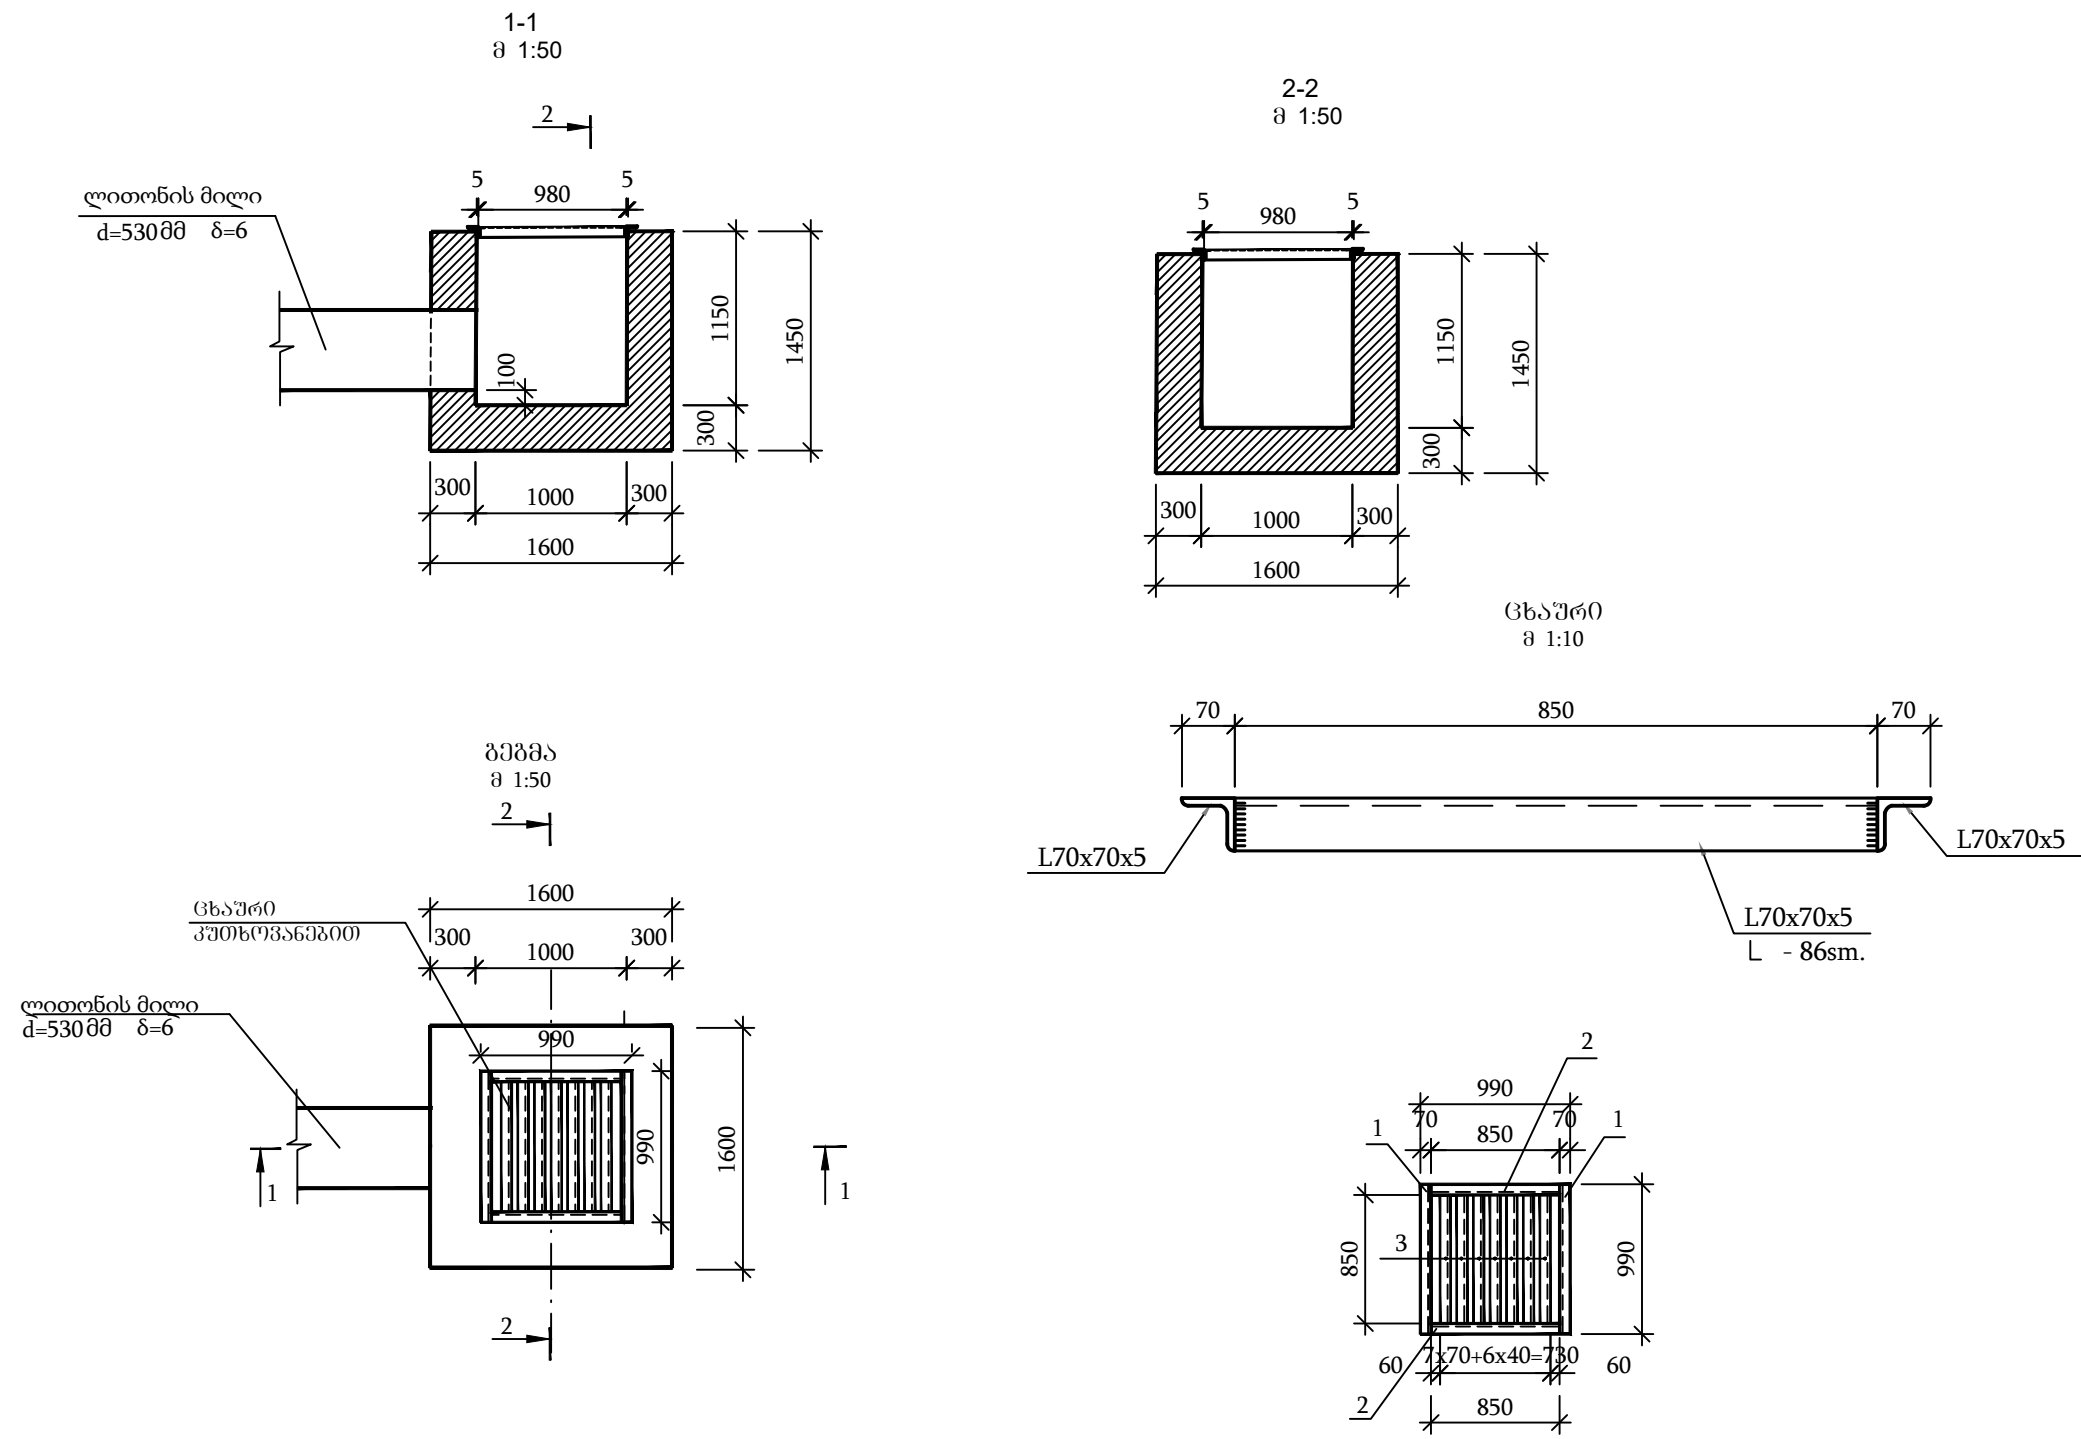


სპეციფიკა 1 ცხურზე


#	ელემენტის კვეთი მმ.	სიგრძე მმ.	რაოდენობა ც.	საერთო სიგრძე მ.	1 გრძ.მ.-ის წონა კგ.	საერთო წონა კგ.
1	L70x70x5	990	2	1.98	5.83	11.5
2	L70x70x5	850	2	1.7	5.83	9.9
3	L70x70x5	850	7	5.95	5.83	34.7
სულ ლითონი:						56.1

შენიშვნა:

- ნახაზზე მანძილები მოცემულია მილიმეტრებში. მმ.

 
	დამკვეთი			 PROJECT COMPANY CIVIL ENGINEERING	კონსულტანტი			პროექტის დასახელება სოფ. სამებაში (ჩელტა) ნაკვეთებისა და წილოსნების დასახლებაში შიდა სასოფლო გზის მოწყობა-რეაბილიტაცია			
	ხელვაჩაურის მუნიციპალიტეტის მერია				შ.პ.ს "Project Company"						
					ქ. თბილისი, ანა პოლიტექნიკის ქ.12. ტელ: +995 597 23 91 98 ელ. ფოსტა: projectcompany2011@gmail.com						
	სახელი-გვარი	ხელმოწერა	თარიღი		სახელი-გვარი	ხელმოწერა	თარიღი				
მიიღო	სახელი-გვარი	ხელმოწერა	თარიღი	მიიღო	ბ.აბდელაზი		21.09.2020	მასშ.	ნახაზის ნომერი	ჭის ტიპური კონსტრუქცია 13/40	
				შეამოწმა	ლ.ჩილოჩავა		21.09.2020	1:1000	ტიპური-13		
				დახაზა	ნ.ხარაზიშვილი		21.09.2020				

	დამკვეთი			 PROJECT COMPANY CIVIL ENGINEERING	კონსულტანტი			პროექტის დასახელება			
	ხელვაჩაურის მუნიციპალიტეტის მერია				შ.პ.ს "Project Company" ქ. თბილისი, ანა პოლიტექნიკის ქ.12, ტელ: +995 597 23 91 98 ელ. ფოსტა: projectcompany2011@gmail.com			სოფ. სამებაში (ჩელა) ნაკაშიძეებისა და წილოსნების დასახლებაში შიდა სასოფლო გზის მოწყობა-რეაბილიტაცია			
					სახელი-გვარი	ხელმოწერა	თარიღი				
მიიღო	სახელი-გვარი	ხელმოწერა	თარიღი	მიიღო	ბაბდელაძე		21.09.2020	მასშ. 1:75	ნახაზის ნომერი	გაბიონის კედლის ტიპიური კონსტრუქცია 14/40	
					შემოწმა	ლ.ჩილოჩავა			21.09.2020		ტიპური-14
						დახაზა	ნ.ხარაზიშვილი				

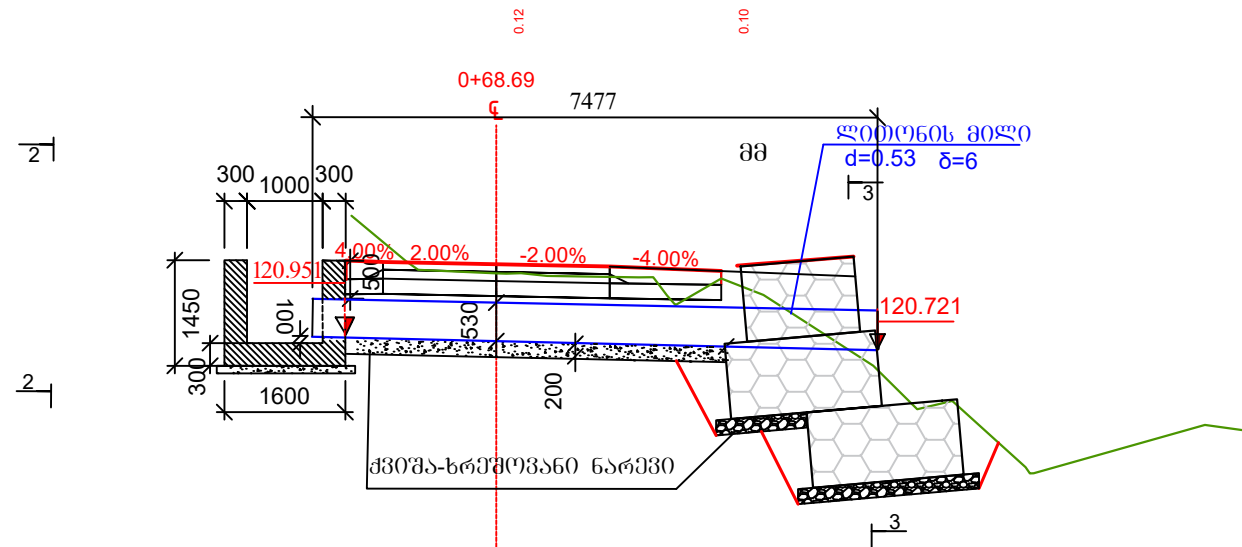


საპროექტო ნიშნულები (მ)		121.964	122.211	122.191	122.171	122.162	122.151	122.131	122.092	122.073	
მანძილი ღერძიდან (მ)		-1.99	-1.99	-1.49	-0.43	0.00	0.51	1.51	2.51	2.98	
არსებული ნიშნულები (მ)		-122.804	-122.804	-122.088	-122.042	-122.043	-122.007	-121.988	-121.749	-121.973	-120.036
მანძილები (მ)		-1.92	-1.03	0.00	0.33	0.67	1.88	2.26	2.98	3.53	9.37
											10.00

გეგმა მ 1:100
(ბაბიონი და ბოუნტი ნაგებნები არ არის)



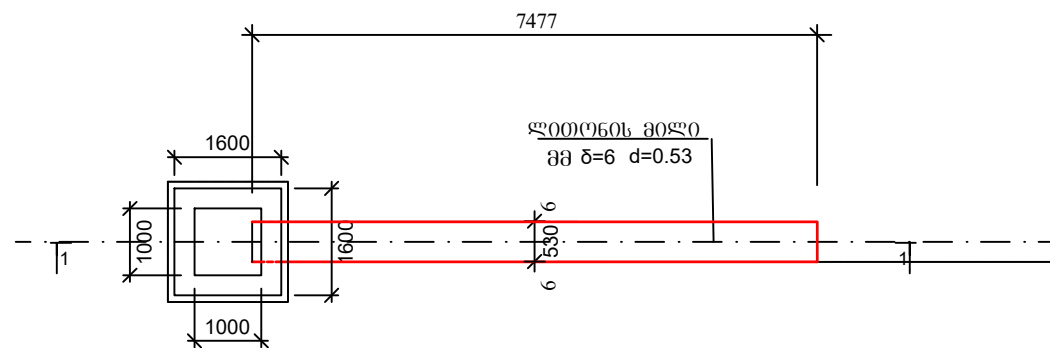




2-2 მ 1:50

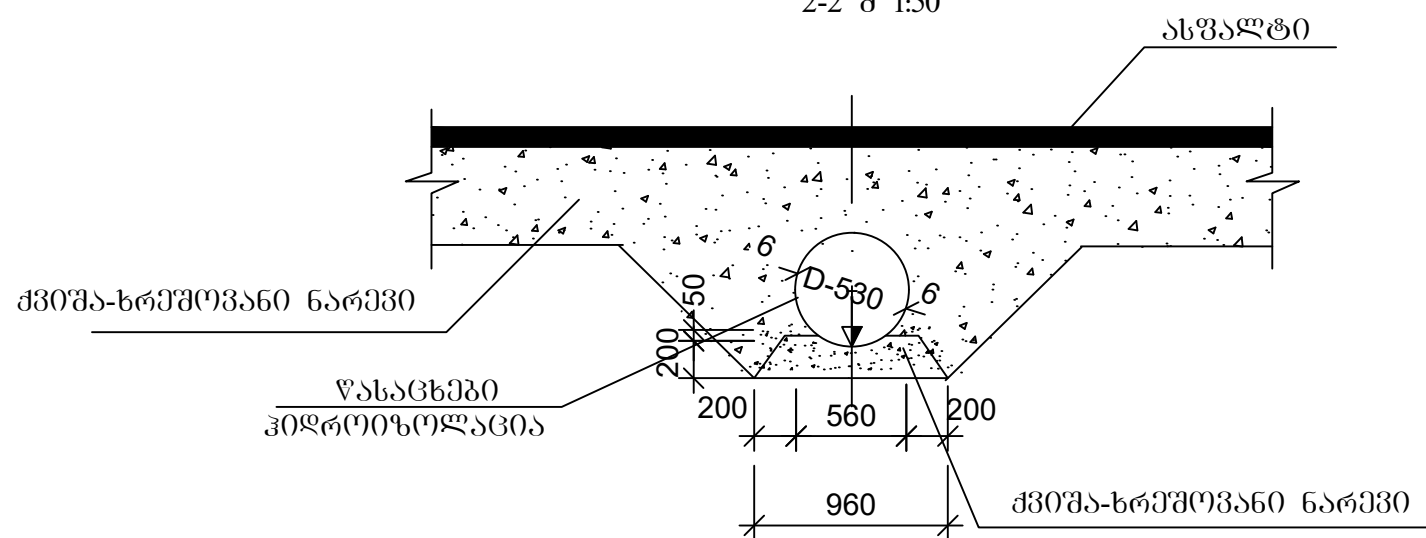

შენიშვნა:



- ნახაზზე მანძილები მოცემულია მეტრებში. მ.
- ნახაზზე ქანობი მოცემულია პროცენტებში. %

   	დამკვეთი			 PROJECT COMPANY Civil Engineering	კონსულტანტი			პროექტის დასახელება სოფ. სამებაში (ჩელტა) ნაკაშიძეებისა და წილოსნების დასახლებაში შიდა სასოფლო გზის მოწყობა-რეაბილიტაცია			
	ხელვაჩაურის მუნიციპალიტეტის მერია				შ.პ.ს "Project Company"						
					ქ. თბილისი, ანა პოლიტექნიკის ქ. 12. ტელ: +995 597 23 91 98 ელ. ფოსტა: projectcompany2011@gmail.com						
	სახელი-გვარი	ხელმოწერა	თარიღი								
მიიღო	სახელი-გვარი	ხელმოწერა	თარიღი	მიიღო	ბაბდელანი		21.09.2020	მასშ.	ნახაზის ნომერი	მილის განივი ჭრილი 15/40	
				შეამოწმა	ლჩილოჩავა		21.09.2020	1:100	მილი-15		
				დახაზა	ნ.ხარაზიშვილი		21.09.2020				

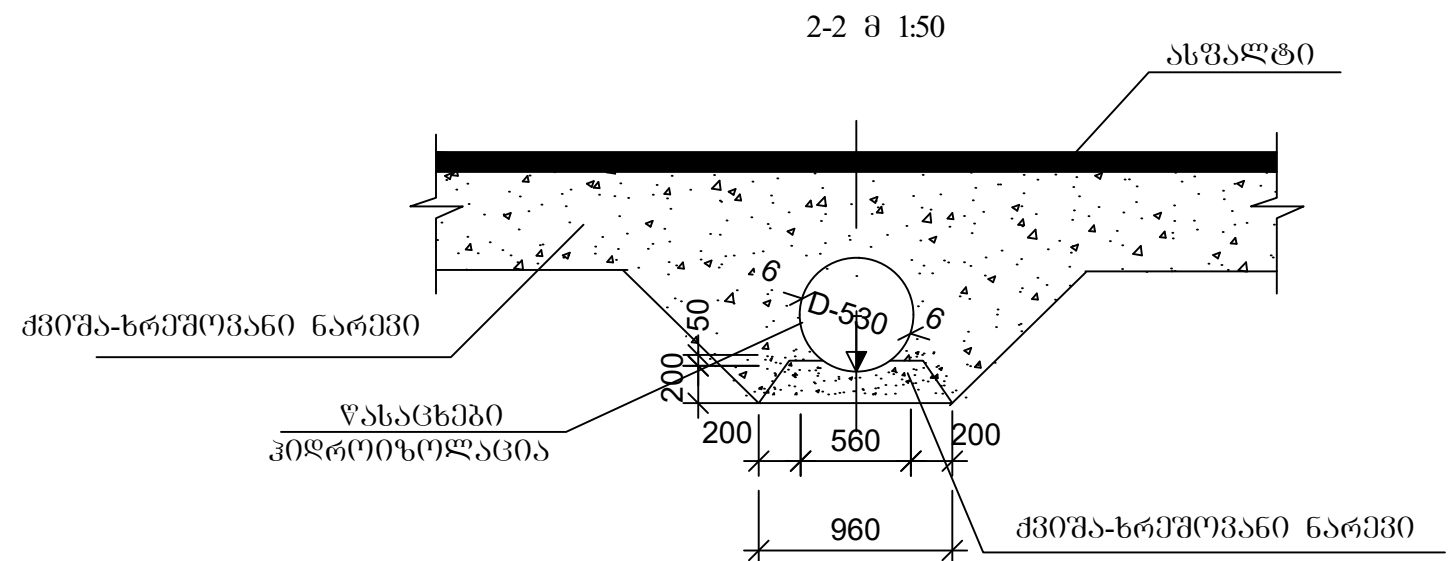
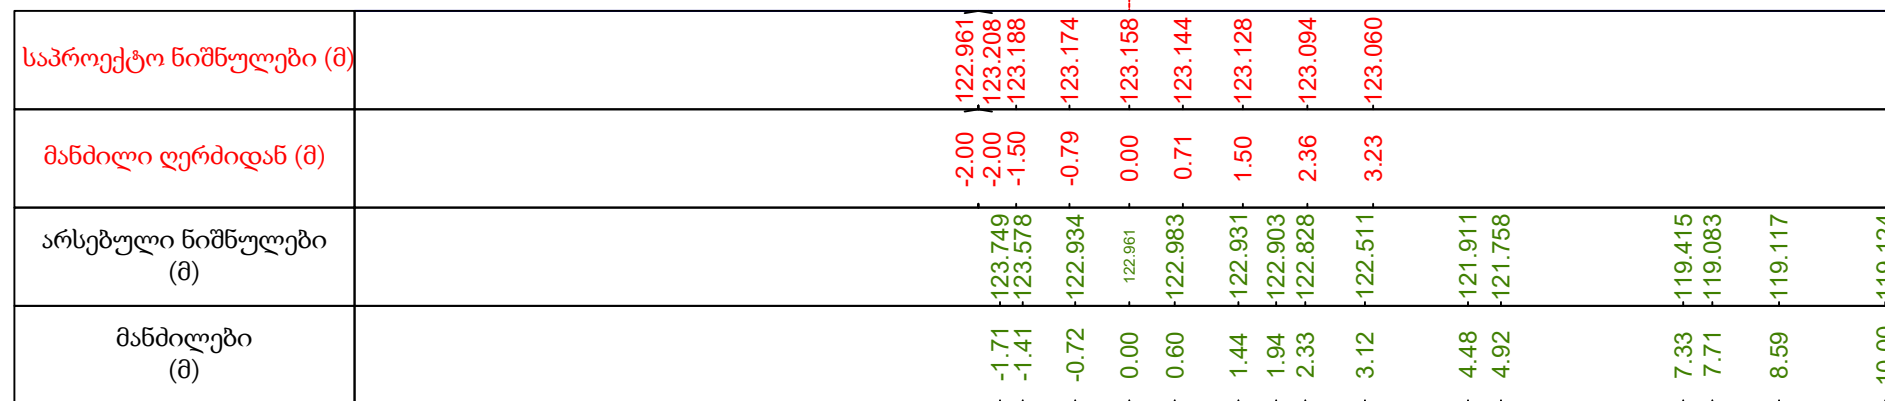


1. ნახაზზე მანძილები მოცემულია მეტრებში. მ.
2. ნახაზზე ქანობი მოცემულია პროცენტებში. %

16/40

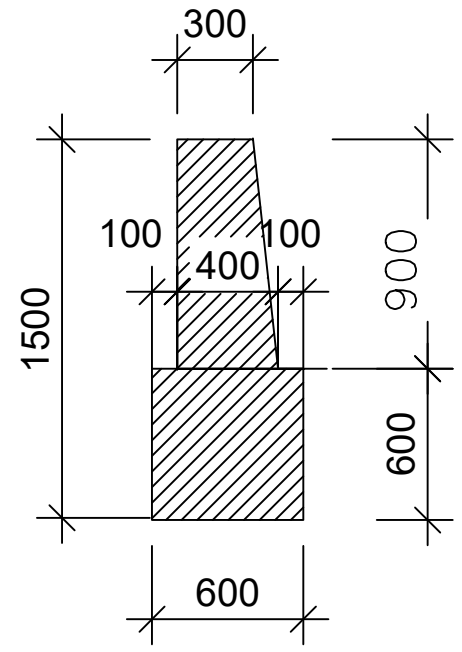
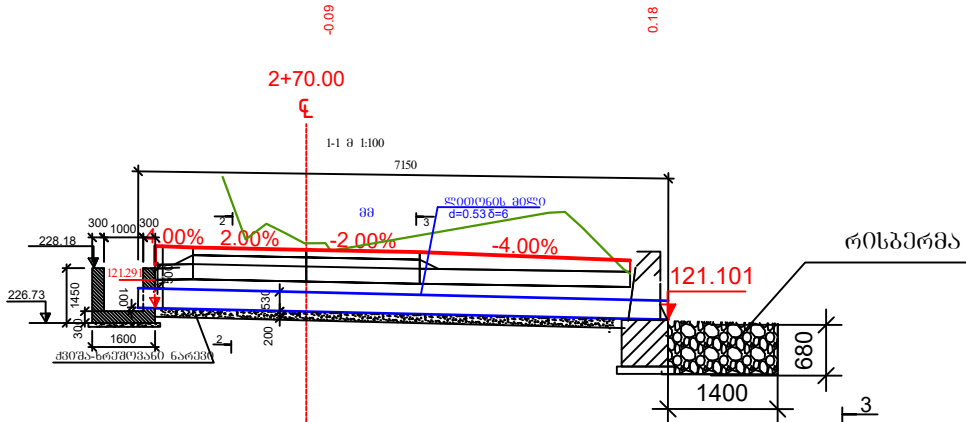



საპროექტო ნიშნულები (მ)		122.139	122.386	122.366	122.336	122.306	122.195
მანძილი ღერძიდან (მ)		-2.00	-2.00	-1.50	0.00	1.50	4.28
არსებული ნიშნულები (მ)			-123.301	-122.681	-122.422	-122.323	
მანძილები (მ)			-1.11	-0.53	0.00	0.32	
						3.21	-122.826
						3.65	-122.633
						4.19	-122.084
						4.28	-122.020

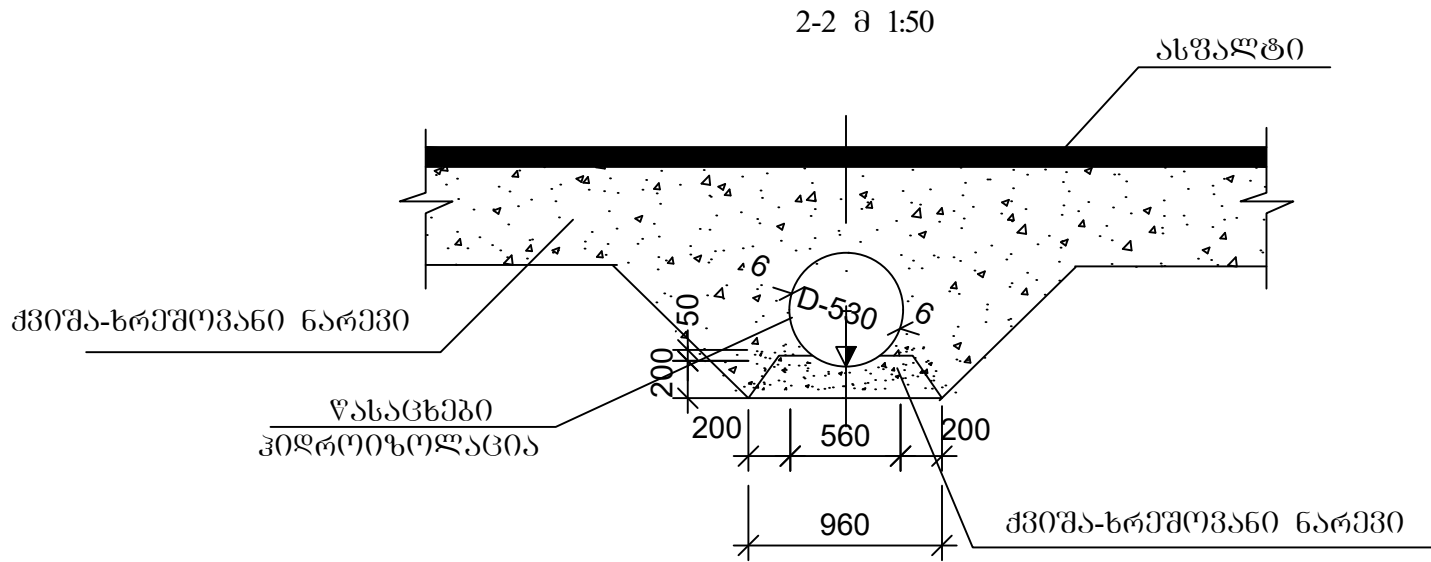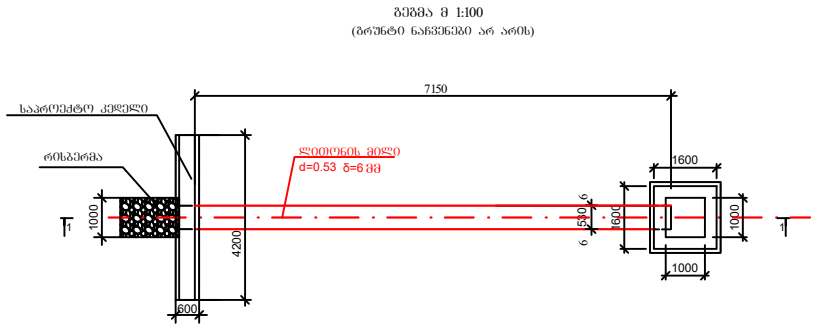


შენიშვნა:


- ნახაზზე მანძილები მოცემულია მეტრებში. მ.
- ნახაზზე ქანობი მოცემულია პროცენტებში. %

  	დამკვეთი				კონსულტანტი			პროექტის დასახელება			
	ხელვაჩაურის მუნიციპალიტეტის მერია				შ.პ.ს "Project Company" ქ. თბილისი, ანა პოლიტექნიკის ქ.12, ტელ: +995 597 23 91 98 ელ. ფოსტა: projectcompany2011@gmail.com			სოფ. სამებაში (ჩელტა) ნაკაშიძეებისა და წილოსნების დასახლებაში შიდა სასოფლო გზის მოწყობა-რეაბილიტაცია			
მიიღო	სახელი-გვარი	ხელმოწერა	თარიღი	მიიღო	ბ.აბდელაზი		21.09.2020	მასშ.	ნახაზის ნომერი	მილის განივი ჭრილი 17/40	
				შეამოწმა	ლ.ჩილოჩავა		21.09.2020		1:100		მილი-17
				დახაზა	ნ.ხარაზიშვილი		21.09.2020				

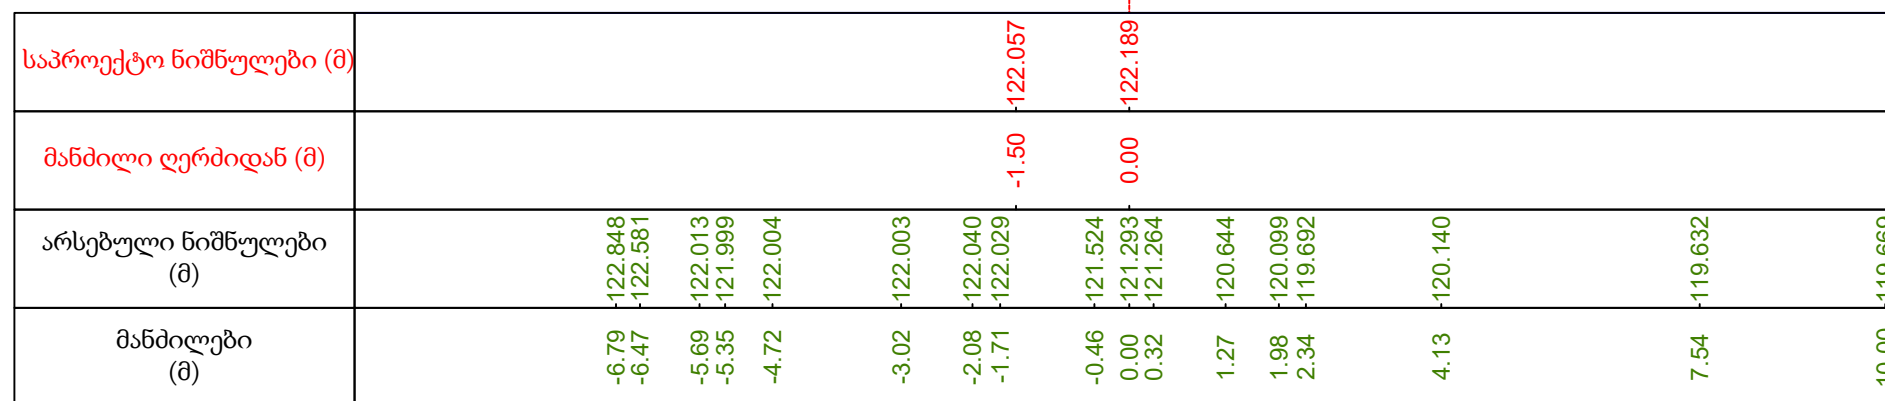


1. ნახაზზე მანძილები მოცემულია მეტრებში. მ.
2. ნახაზზე ქანობი მოცემულია პროცენტებში. %

 	დამკვეთი			 PROJECT COMPANY CIVIL ENGINEERING	კონსულტანტი			პროექტის დასახელება			
	ხელვაჩაურის მუნიციპალიტეტის მერია				შ.პ.ს "Project Company"			სოფ. სამებაში (ჩელტა) ნაკაშიძეებისა და წილოსნების დასახლებაში შიდა სასოფლო გზის მოწყობა-რეაბილიტაცია			
					გ. თბილისი, ანა პოლიკავისძის ქ.12, ტელ. +995 597 23 91 98 ელ. ფოსტა: projectcompany2011@gmail.com						
	სახელი-გვარი	ხელმოწერა	თარიღი								
მიიღო	სახელი-გვარი	ხელმოწერა	თარიღი	მიიღო	ბ.აბდელაძე		21.09.2020	მასშ.	ნახაზის ნომერი	განივი ჭრილები	
				შემოწმდა	ლ.ჩილოჩავა		21.09.2020				
					დახაზა	ნ.ხარაზიშვილი					21.09.2020
								1:100	განივის განივი-18	18/40	

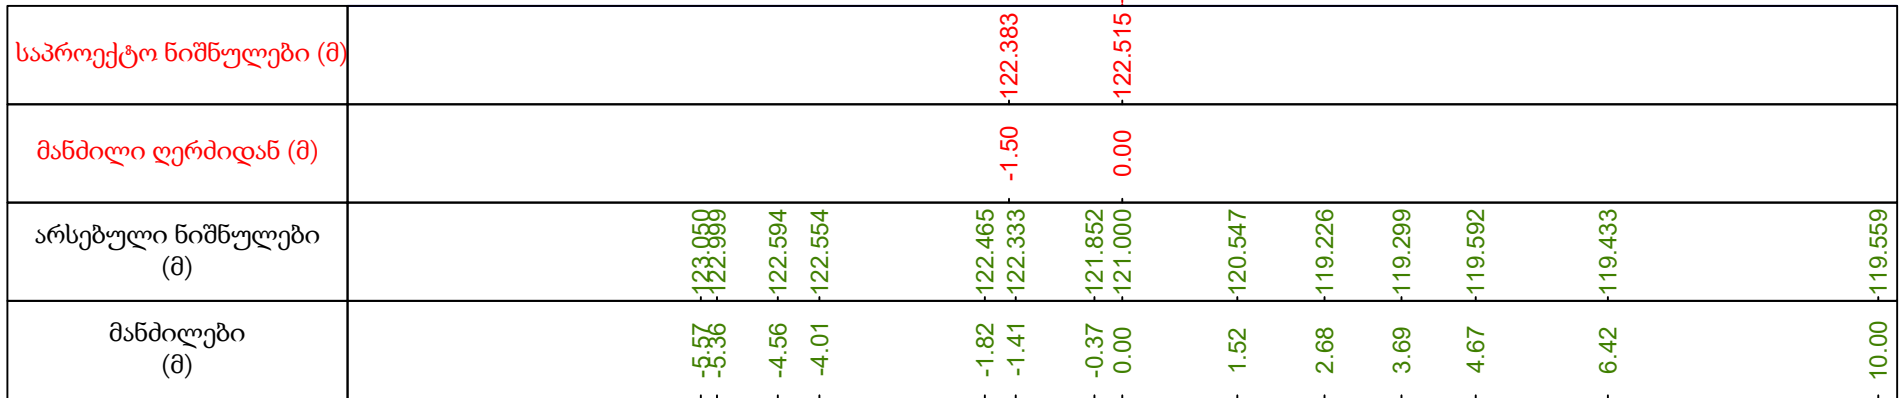

1. ნახაზზე მანძილები მოცემულია მეტრებში. მ.
2. ნახაზზე ქანობი მოცემულია პროცენტებში. %



	დამკვეთი			 PROJECT COMPANY CIVIL ENGINEERING	კონსულტანტი			პროექტის დასახელება			
	ხელვაჩაურის მუნიციპალიტეტის მერია				შ.პ.ს "Project Company"			სოფ. სამებაში (ჩელტა) ნაკაშიძეებისა და წილოსნების დასახლებაში შიდა სასოფლო გზის მოწყობა-რეაბილიტაცია			
					ქ. თბილისი, ანა პოლიტექნიკის ქ.12, ტელ: -995 597 23 91 98 ელ. ფოსტა: projectcompany2011@gmail.com						
					სახელი-გვარი	ხელმოწერა	თარიღი				
მიიღო	სახელი-გვარი	ხელმოწერა	თარიღი	მიიღო	ბ.აბდულანი		21.09.2020	მასშ.	ნახაზის ნომერი	განივი ჭრილები 19/40	
				შეამოწმა	ლ.ჩილოჩავა		21.09.2020	1:100	გაბიონის განივი-19		
				დაბაზა	ნ.ხარაზიშვილი		21.09.2020				

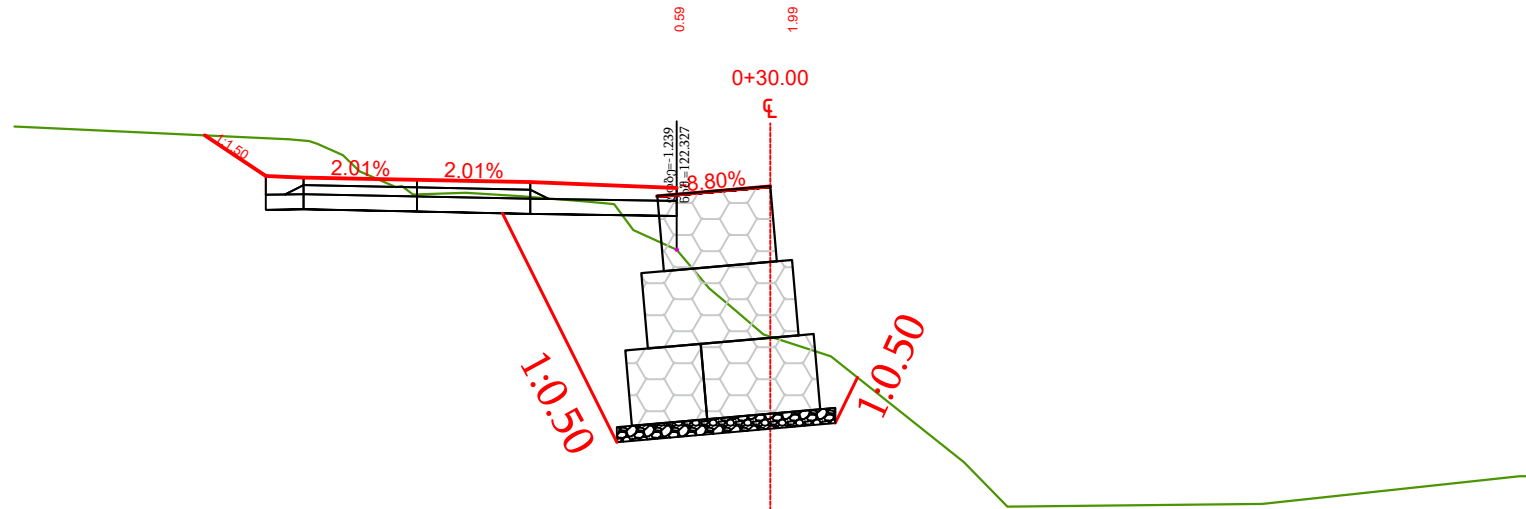


საპროექტო ნიშნულები (მ)	-123.033											
მანძილი ღერძიდან (მ)	-1.50											
არსებული ნიშნულები (მ)	-123.957	-123.787	-123.727	-123.364	-123.057	-123.082	-123.036	-122.965	-122.588	-122.327	-121.816	-121.542
მანძილები (მ)	-10.00	-6.36	-5.99	-5.43	-4.73	-4.03	-3.31	-2.43	-1.81	-1.24	-0.81	-0.48

შენიშვნა:

- ნახაზზე მანძილები მოცემულია მეტრებში. მ.
- ნახაზზე ქანობი მოცემულია პროცენტებში. %

 
 
	დამკვეთი			 PROJECT COMPANY CIVIL ENGINEERING	კონსულტანტი			პროექტის დასახელება სოფ. სამებაში (ჩელტა) ნაკაშიძეებისა და წილოსნების დასახლებაში შიდა სასოფლო გზის მოწყობა-რეაბილიტაცია			
	ხელვაჩაურის მუნიციპალიტეტის მერია				შ.პ.ს "Project Company" ქ. თბილისი, ანა პოლიტექნიკის ქ.12. ტელ: +995 597 23 91 98 ელ. ფოსტა: projectcompany2011@gmail.com						
					სახელი-გვარი	ხელმოწერა	თარიღი				
მიიღო	სახელი-გვარი	ხელმოწერა	თარიღი	მიიღო	ბ.აბდელაზი		21.09.2020	მასშ.	ნახაზის ნომერი	განივი ჭრილები 21/40	
				შეამოწმა	ლ.ჩილოჩავა		21.09.2020	1:100	გაბიონის განივი-21		
				დახაზა	ნ.ხარაზიშვილი		21.09.2020				

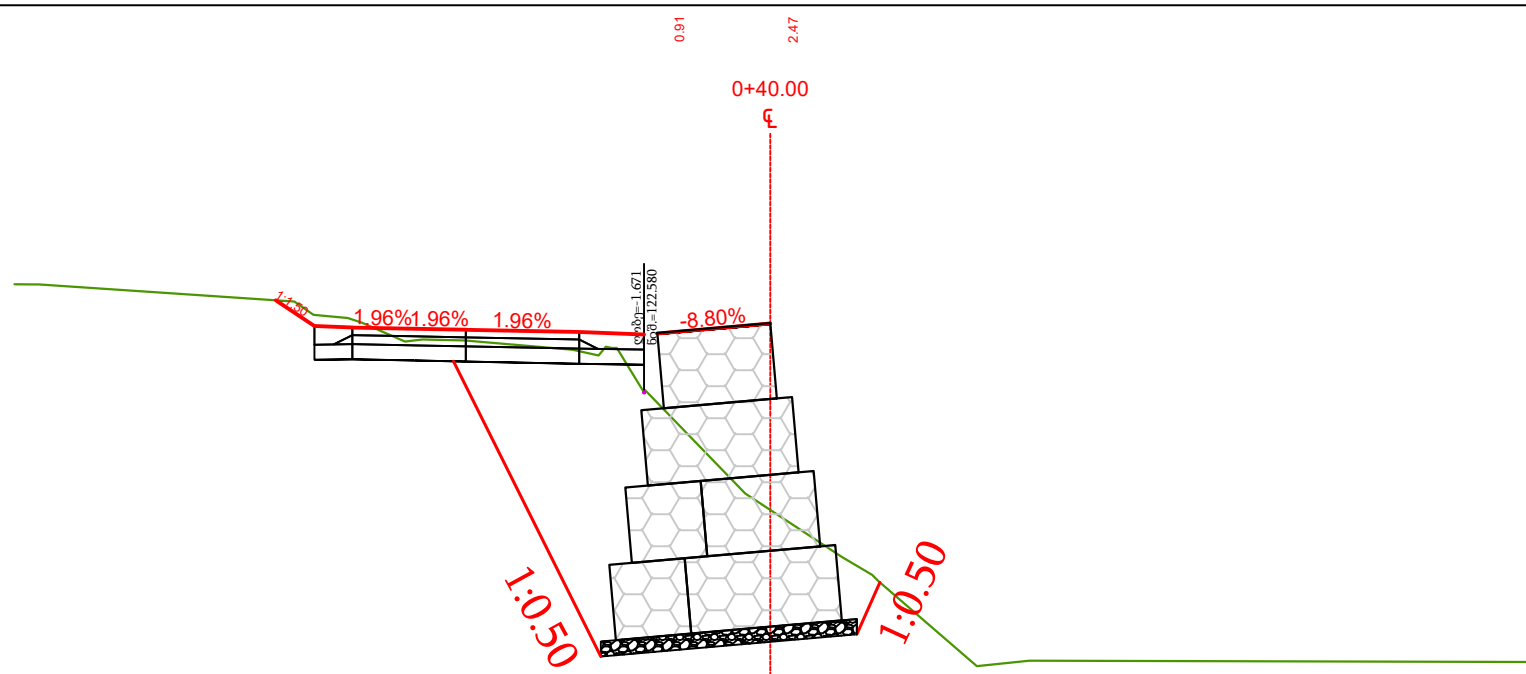


საპროექტო ნიშნულები (მ)										
მანძილი ღერძიდან (მ)										
არსებული ნიშნულები (მ)	-124.009	-124.008	-123.604	-123.500	-123.279	-123.266	-123.143	-123.168	-122.611	-119.015
მანძილები (მ)	-10.00	-9.68	-6.04	-5.40	-4.60	-4.05	-2.62	-2.03	-1.66	10.00

შენიშვნა:

- ნახაზზე მანძილები მოცემულია მეტრებში. მ.
- ნახაზზე ქანობი მოცემულია პროცენტებში. %

 
 
	დამკვეთი			 PROJECT COMPANY CIVIL ENGINEERING	კონსულტანტი			პროექტის დასახელება სოფ. სამებაში (ჩელტა) ნაკაშიძეებისა და წილოსნების დასახლებაში შიდა სასოფლო გზის მოწყობა-რეაბილიტაცია			
	ხელვაჩაურის მუნიციპალიტეტის მერია				შ.პ.ს "Project Company" ქ. თბილისი, ანა პოლიტექნიკის ქ.12. ტელ: +995 597 23 91 98 ელ. ფოსტა: projectcompany2011@gmail.com						
					სახელი-გვარი	ხელმოწერა	თარიღი				
მიიღო	სახელი-გვარი	ხელმოწერა	თარიღი	მიიღო	ბ.აბდელაზი		21.09.2020	მასშ.	ნახაზის ნომერი	განივი ჭრილები 22/40	
				შეამოწმა	ლ.ჩილოჩავა		21.09.2020				
				დახაზა	ნ.ხარაზიშვილი		21.09.2020				1:100

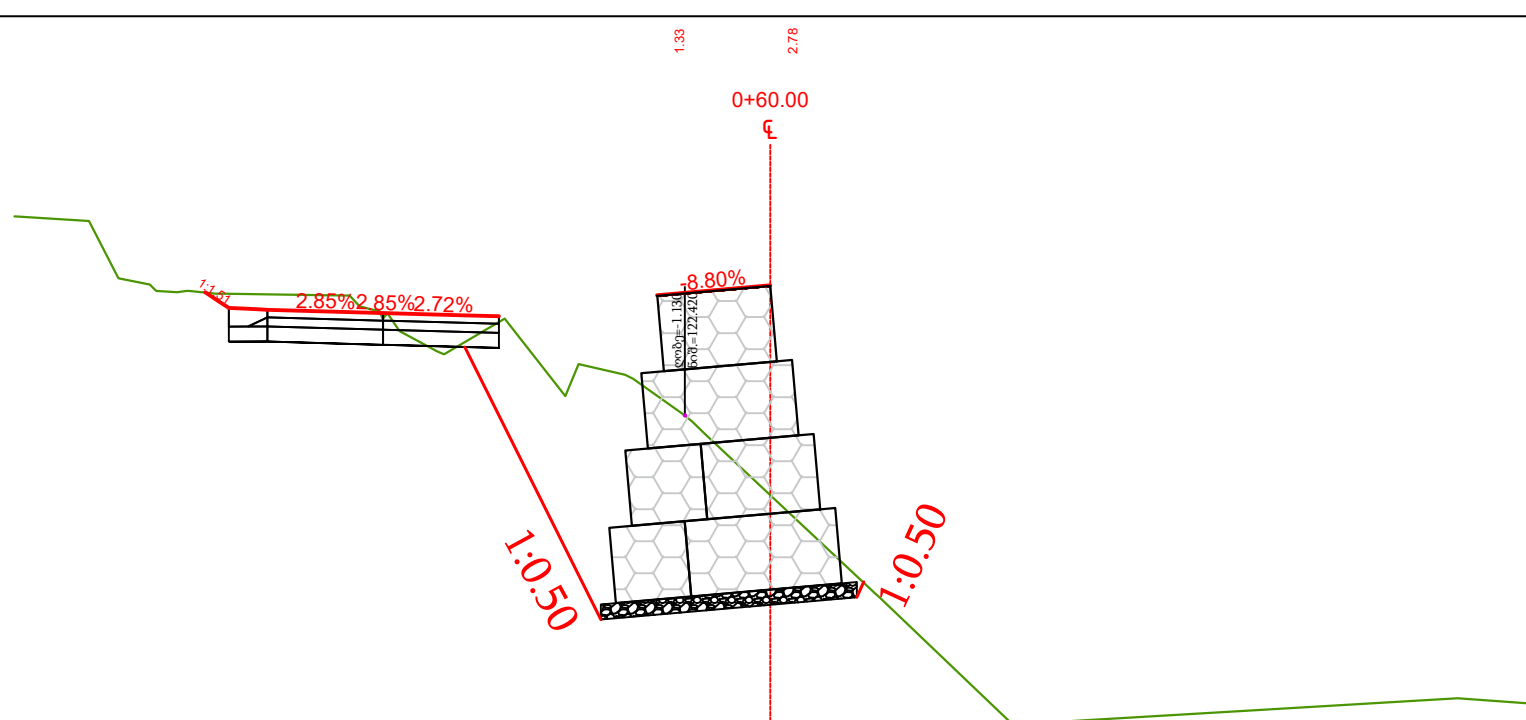


საპროექტო ნიშნულები (მ)														
მანძილი ღერძიდან (მ)														
არსებული ნიშნულები (მ)	-125.053	-124.991	-124.235	-124.067	-124.070	-124.030	-124.006	-123.813	-123.536	-123.229	-123.700	-123.100	-122.905	-122.179
მანძილები (მ)	-10.00	-9.01	-8.62	-8.12	-7.71	-7.26	-5.57	-5.24	-4.91	-4.32	-3.51	-2.54	-1.81	-0.87

შენიშვნა:

- ნახაზზე მანძილები მოცემულია მეტრებში. მ.
- ნახაზზე ქანობი მოცემულია პროცენტებში. %

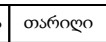
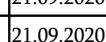
	დამკვეთი			 PROJECT COMPANY CIVIL ENGINEERING	კონსულტანტი			პროექტის დასახელება სოფ. სამებაში (ჩელტა) ნაკაშიძეებისა და წილოსნების დასახლებაში შიდა სასოფლო გზის მოწყობა-რეაბილიტაცია			
	ხელვაჩაურის მუნიციპალიტეტის მერია				შ.პ.ს "Project Company"						
					ქ. თბილისი, ანა პოლიტექნიკის ქ.12. ტელ: +995 597 23 91 98 ელ. ფოსტა: projectcompany2011@gmail.com						
	სახელი-გვარი	ხელმოწერა	თარიღი		სახელი-გვარი	ხელმოწერა	თარიღი				
მიიღო				მიიღო	ბ.აბდელაზი		21.09.2020	მასშ.	ნახაზის ნომერი	განივი ჭრილები 24/40	
					შეამოწმა	ლ.ჩილოჩავა	21.09.2020	1:100	გაბიონის განივი-24		
					დახაზა	ნ.ხარაზიშვილი		21.09.2020			

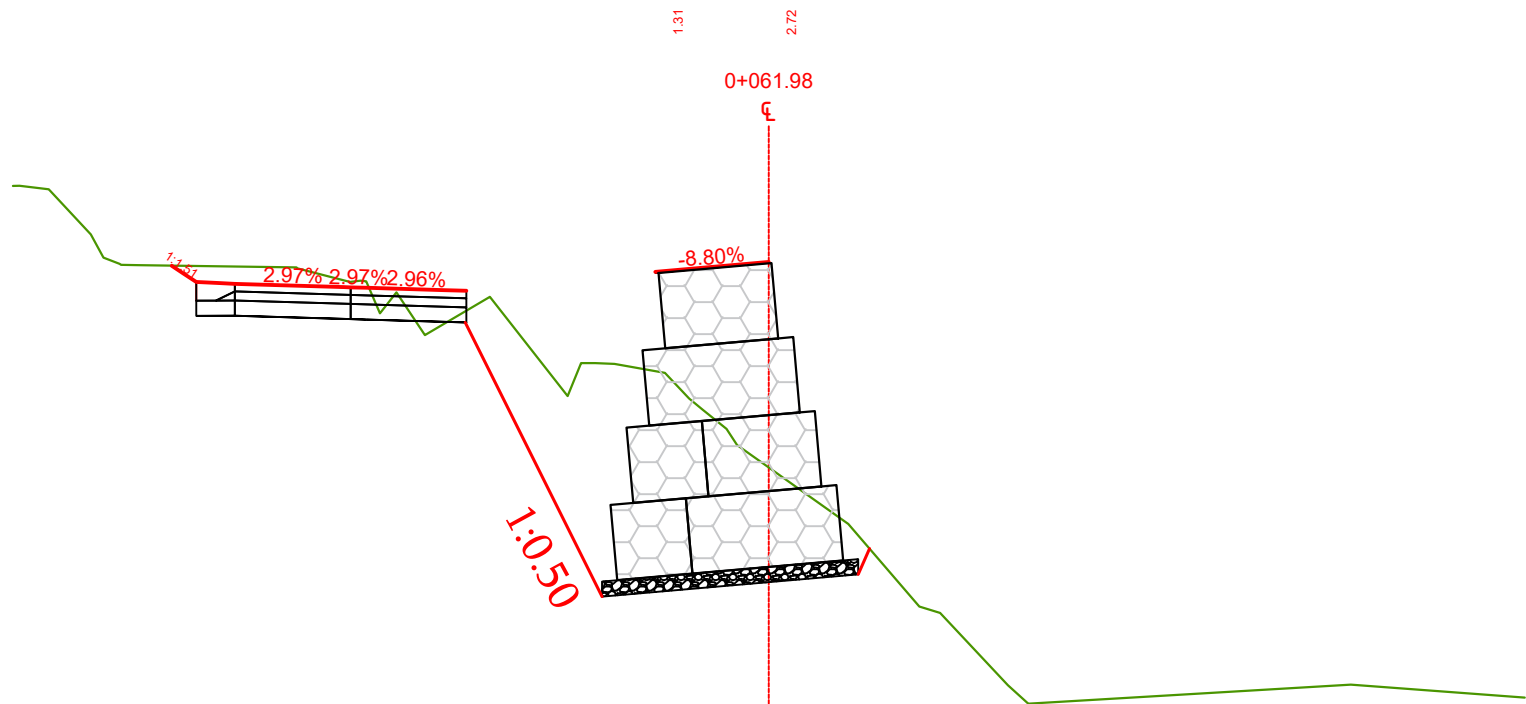


საპროექტო ნიშნულები (მ)																									
მანძილი ღერძიდან (მ)																									
არსებული ნიშნულები (მ)	125.213	125.166	124.263	124.163		124.121		123.949	123.802	123.239	123.744		122.867	122.857	122.738	122.249	121.783	121.487	120.741	119.648	118.607		118.615		118.445
მანძილები (მ)	10.00	9.52	8.80	8.34		6.24		5.33	4.93	4.55	3.69		2.48	2.04	1.37	0.87	0.42	0.00	1.05	1.99	3.16		7.70		10.00



შენიშვნა:



- ნახაზზე მანძილები მოცემულია მეტრებში. მ.
- ნახაზზე ქანობი მოცემულია პროცენტებში. %

  	დამკვეთი			 PROJECT COMPANY CIVIL ENGINEERING	კონსულტანტი			პროექტის დასახელება			
	ხელვაჩაურის მუნიციპალიტეტის მერია				შ.პ.ს "Project Company" ქ. თბილისი, ანა პოლიტექნიკის ქ.12. ტელ: +995 597 23 91 98 ელ. ფოსტა: projectcompany2011@gmail.com			სოფ. სამეზაში (ჩელტა) ნაკვეთებისა და წილოსნების დასახლებაში შიდა სასოფლო გზის მოწყობა-რეაბილიტაცია			
					სახელი-გვარი	ხელმოწერა	თარიღი				
მიიღო	სახელი-გვარი	ხელმოწერა	თარიღი	მიიღო	ბ.აბდელაზი		21.09.2020	მასშ.	ნახაზის ნომერი	განივი ჭრილები 25/40	
				შეამოწმა	ლ.ჩილოჩავა		21.09.2020	1:100	განივის განივი-25		
				დახაზა	ნ.ხარაზიშვილი		21.09.2020				

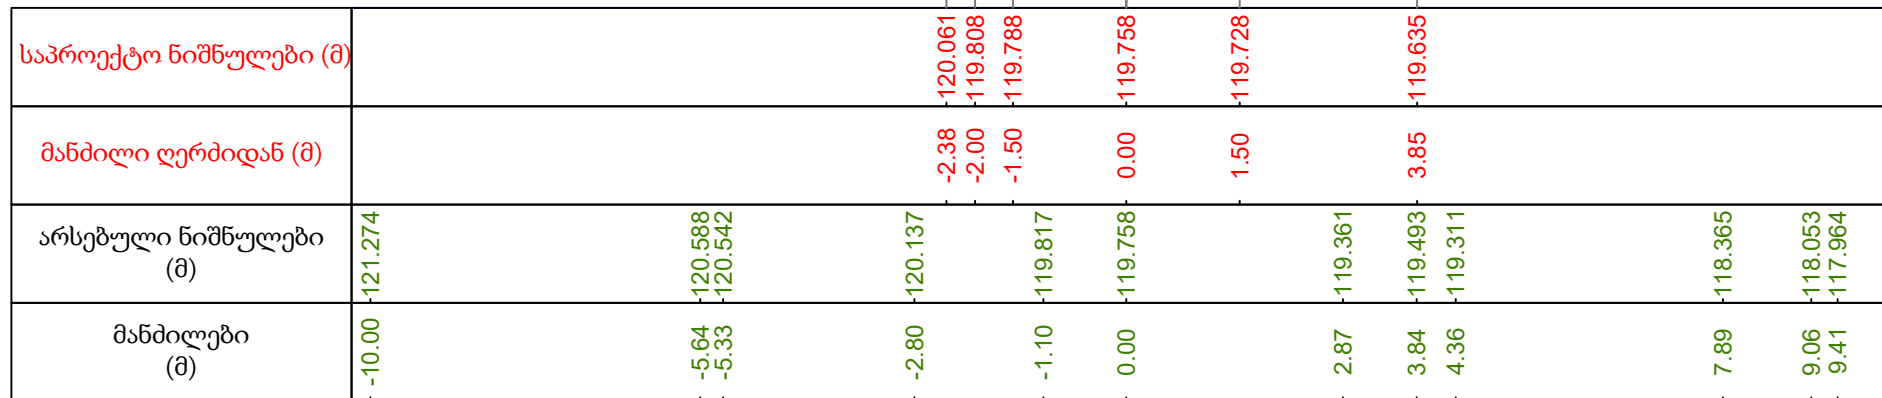


1. ნახაზზე მანძილები მოცემულია მეტრებში. მ.
2. ნახაზზე ქანობი მოცემულია პროცენტებში. %

  	დამკვეთი			 PROJECT COMPANY CIVIL ENGINEERING	კონსულტანტი			პროექტის დასახელება			
	ხელვაჩაურის მუნიციპალიტეტის მერია				შ.პ.ს "Project Company"			სოფ. სამებაში (ჩელტა) ნაკაშიძეებისა და წილოსნების დასახლებაში შიდა სასოფლო გზის მოწყობა-რეაბილიტაცია			
					გ. თბილისი, ანა პოლიკავისძის ქ.12, ტელ. +995 597 23 91 98 ელ. ფოსტა: projectcompany2011@gmail.com						
	სახელი-გვარი	ხელმოწერა	თარიღი	სახელი-გვარი	ხელმოწერა	თარიღი					
მიიღო				მიიღო	ბ.აბდელანი		21.09.2020	მასშ.	ნახაზის ნომერი	განივი ჭრილები 26/40	
				შეამოწმა	ლ.ჩილოჩავა		21.09.2020	1:100	განივი-26		
				დახაზა	ნ.ხარაზიშვილი		21.09.2020				

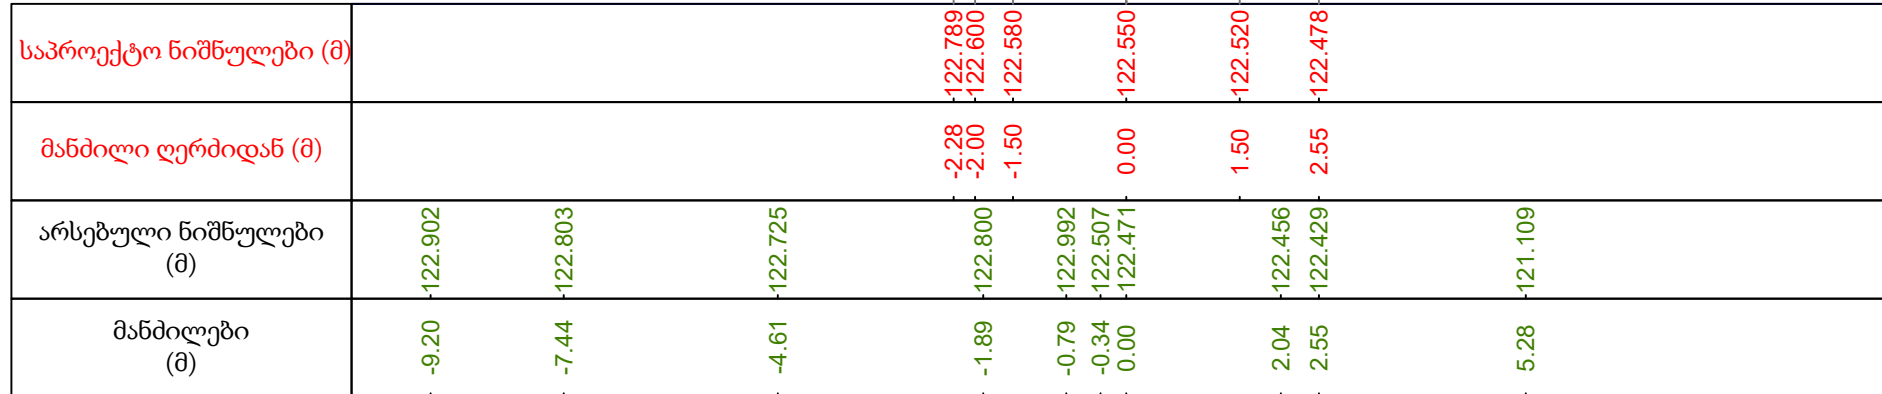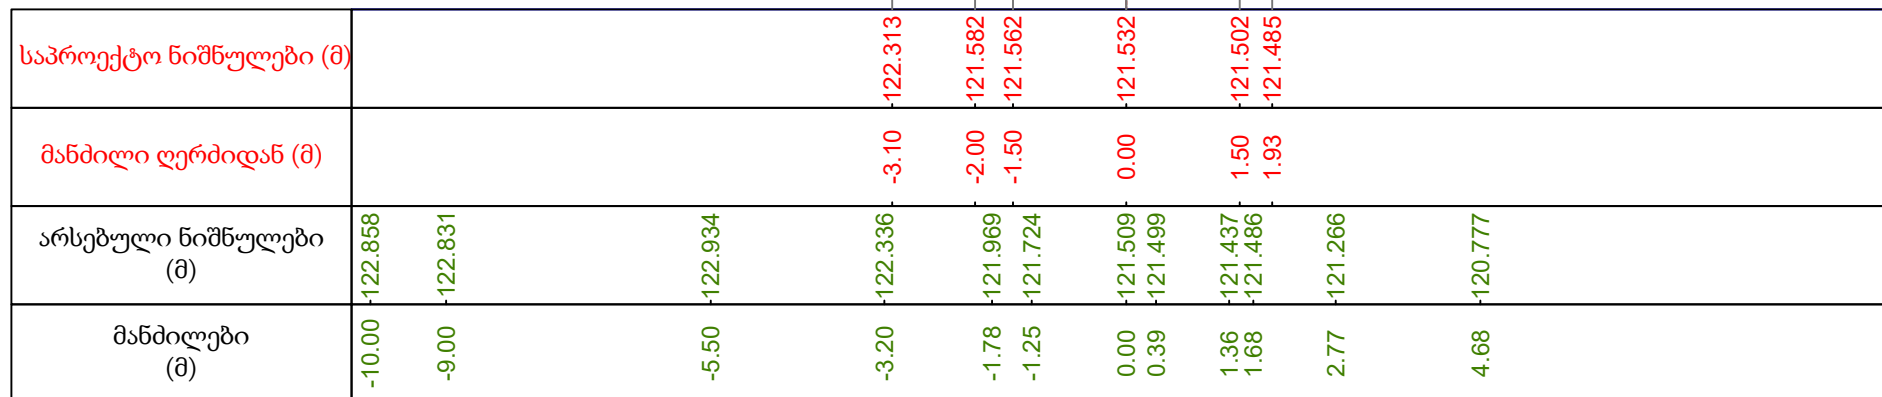

1. ნახაზზე მანძილები მოცემულია მეტრებში. მ.
2. ნახაზზე ქანობი მოცემულია პროცენტებში. %

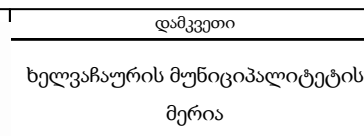

სოფ. სამებაში (ჩელტა) ნაკაშიძეებისა და წილოსნების დასახლებაში შიდა
სასოფლო გზის მოწყობა-რეაბილიტაცია



მიიღო	სახელი-გვარი	ხელმოწერა	თარიღი	მიიღო	ზ.აბდელაზი		21.09.2020	მასშ.	ნახაზის ნომერი	განივი ჭრილები 27/40
				შეამოწმა	ლ.ჩილოჩავა		21.09.2020	1:100	განივი-27	
				დახაზა	ნ.ხარაზიშვილი		21.09.2020			




საპროექტო ნიშნულები (მ)	
-------------------------	--	--	

შენიშვნა:



1. ნახაზზე მანძილები მოცემულია მეტრებში. მ.
2. ნახაზზე ქანობი მოცემულია პროცენტებში. %

  	დამკვეთი			 PROJECT COMPANY CIVIL ENGINEERING	კონსულტანტი			პროექტის დასახელება სოფ. სამებაში (ჩელტა) ნაკაშიძეებისა და წილოსნების დასახლებაში შიდა სასოფლო გზის მოწყობა-რეაბილიტაცია			
	ხელვაჩაურის მუნიციპალიტეტის მერია				შ.პ.ს "Project Company"						
					ქ. თბილისი, ანა პოლიტექნიკის ქ.12. ტელ: +995 597 23 91 98 ელ. ფოსტა: projectcompany2011@gmail.com						
	სახელი-გვარი	ხელმოწერა	თარიღი	სახელი-გვარი	ხელმოწერა	თარიღი					
მიიღო				მიიღო	ბ.აბდელაზი		21.09.2020	მასშ.	ნახაზის ნომერი	განივი ჭრილები 28/40	
				შეამოწმა	ლ.ჩილოჩავა		21.09.2020	1:100	განივი-28		
				დახაზა	ნ.ხარაზიშვილი		21.09.2020				

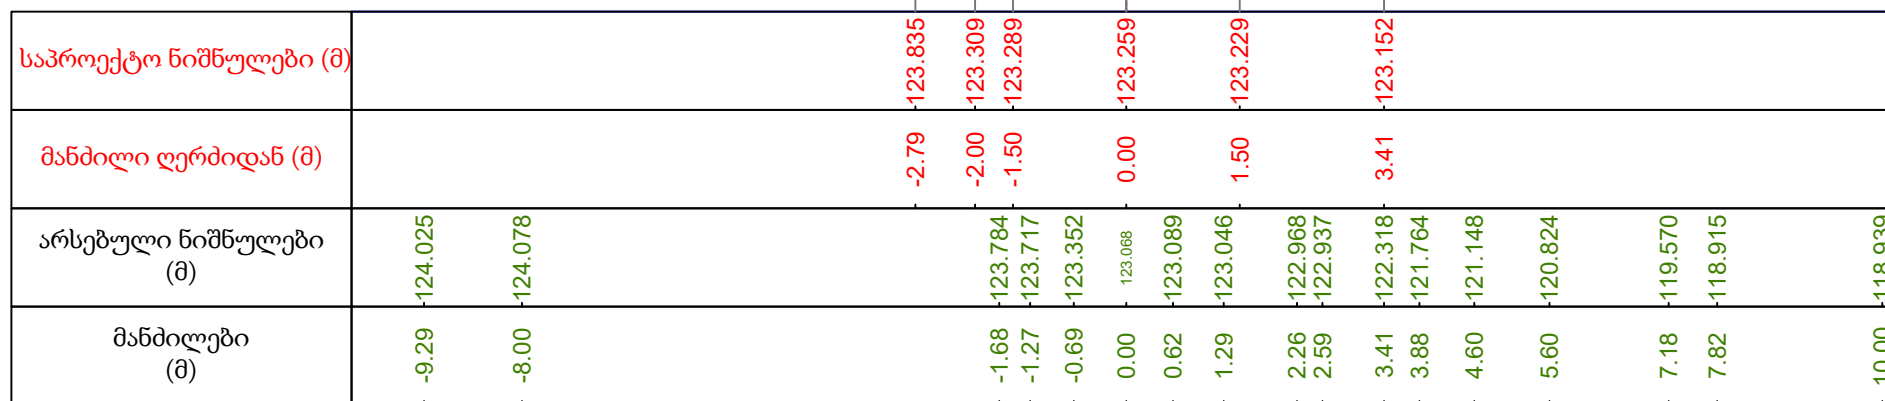



1. ნახაზზე მანძილები მოცემულია მეტრებში. მ.
2. ნახაზზე ქანობი მოცემულია პროცენტებში. %

	დამკვეთი			 PROJECT COMPANY CIVIL ENGINEERING	კონსულტანტი			პროექტის დასახელება			
	ხელვაჩაურის მუნიციპალიტეტის მერია				შ.პ.ს "Project Company"			სოფ. სამებაში (ჩელტა) ნაკაშიძეებისა და წილოსნების დასახლებაში შიდა სასოფლო გზის მოწყობა-რეაბილიტაცია			
					ქ. თბილისი, ანა პოლიკავის ქ. 12, ტელ.: +995 597 23 91 98 ელ. ფოსტა: projectcompany2011@gmail.com						
	სახელი-გვარი	ხელმოწერა	თარიღი	სახელი-გვარი	ხელმოწერა	თარიღი					
მიიღო				მიიღო	ბ.აბდელაძე	21.09.2020	მასშ.	ნახაზის ნომერი	განივი ჭრილები 30/40		
				შეამოწმა	ლ.ჩილოჩავა	21.09.2020					
				დახაზა	ნ.ხარაზიშვილი	21.09.2020					

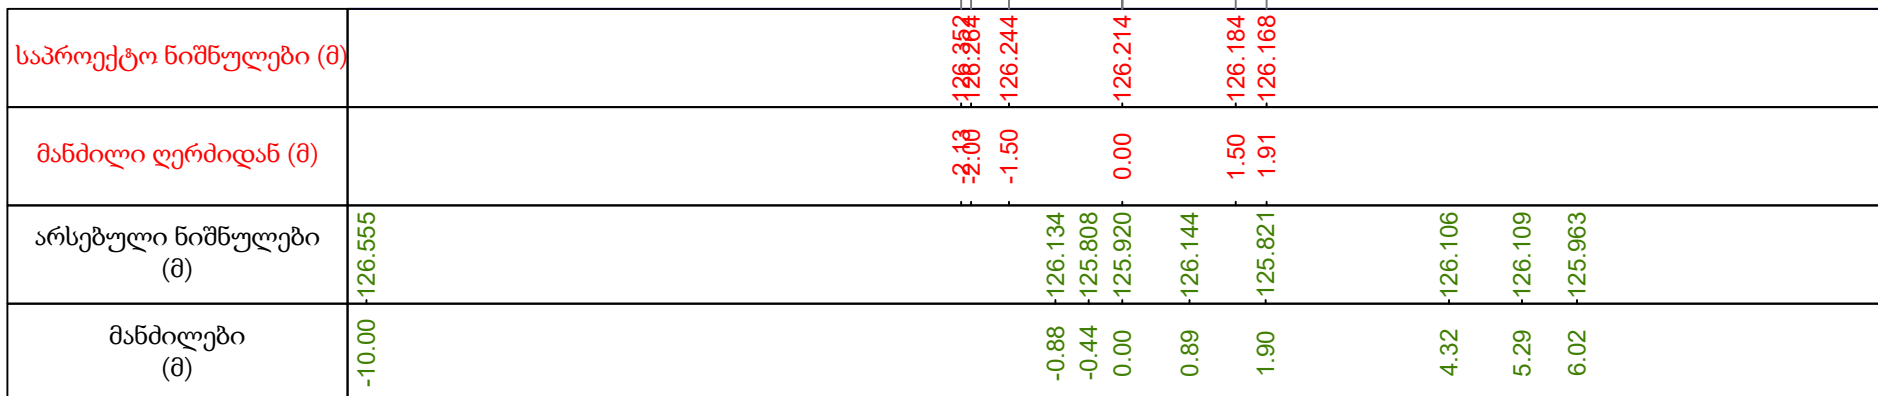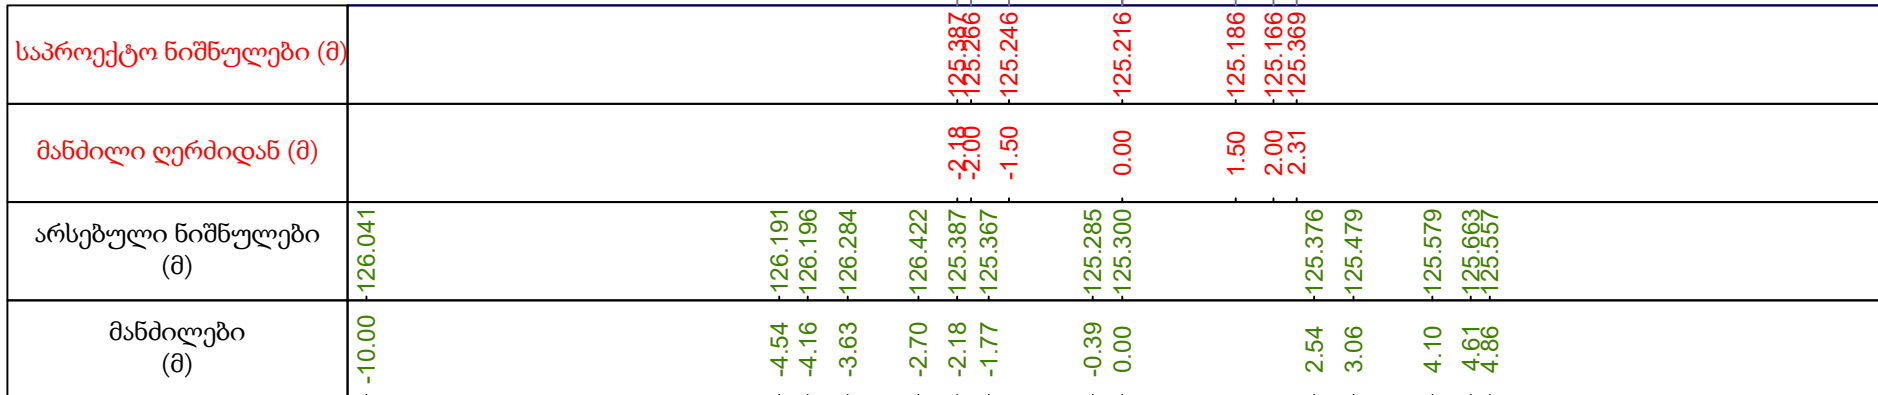


1. ნახაზზე მანძილები მოცემულია მეტრებში. მ.
2. ნახაზზე ქანობი მოცემულია პროცენტებში. %

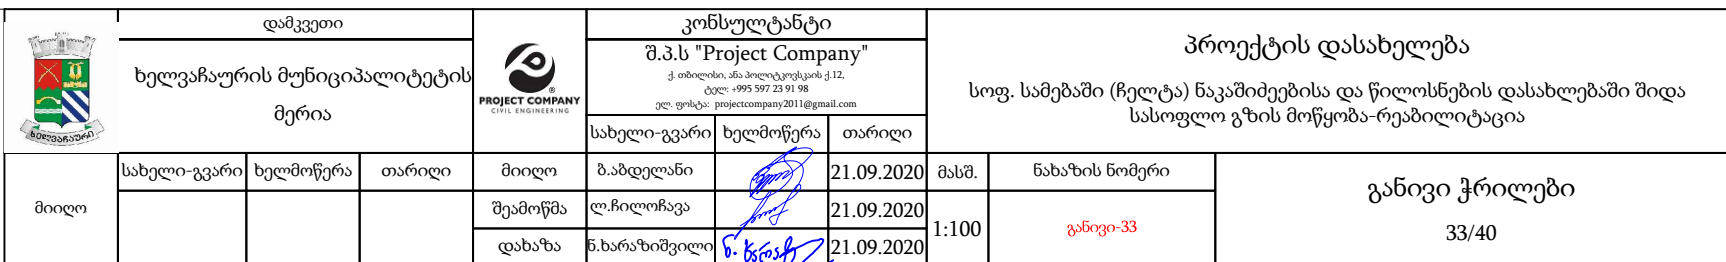

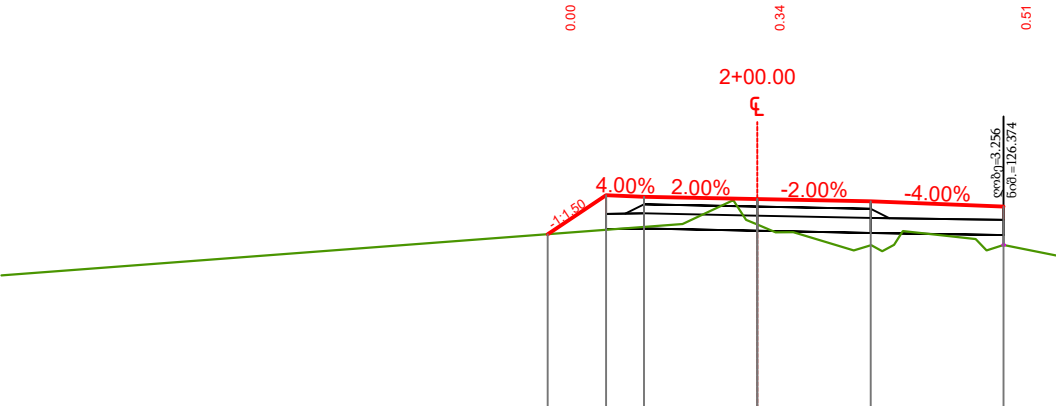

საპროექტო ნიშნულები (მ)		-126.516	-127.032	-127.012	-126.982	-126.952	-126.881
მანძილი ღერძიდან (მ)		-2.77	-2.00	-1.50	0.00	1.50	3.26
არსებული ნიშნულები (მ)	-125.972			-126.651	-126.967	-126.303	-126.451
მანძილები (მ)	-10.00			-0.99	-0.32	1.28	2.89

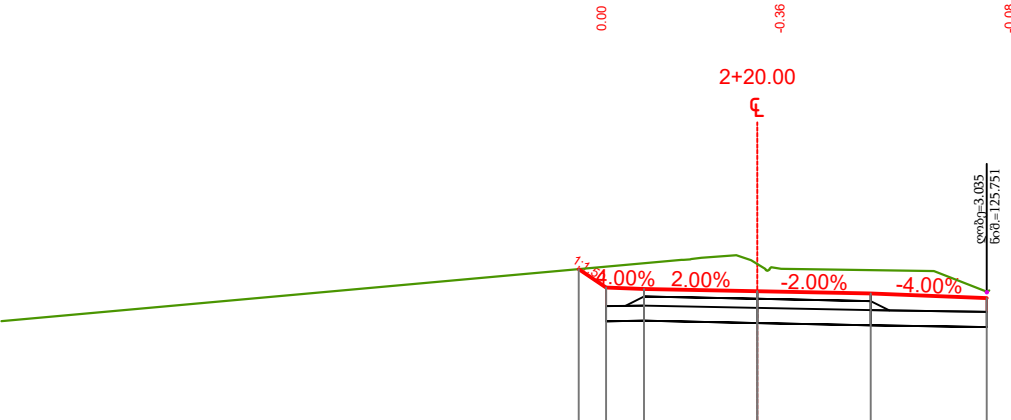


საპროექტო ნიშნულები (მ)		-126.059	-125.817	-125.797	-125.767	-125.737	-125.675
მანძილი ღერძიდან (მ)		-2.36	-2.00	-1.50	0.00	1.50	3.04
არსებული ნიშნულები (მ)	-125.372			-126.209	-126.127	-126.033	-125.774
მანძილები (მ)	-10.00			-0.74	0.00	2.34	3.00


შენიშვნა:

- ნახაზზე მანძილები მოცემულია მეტრებში. მ.
- ნახაზზე ქანობი მოცემულია პროცენტებში. %

	დამკვეთი				კონსულტანტი			პროექტის დასახელება სოფ. სამებაში (ჩელტა) ნაკაშიძეებისა და წილოსნების დასახლებაში შიდა სასოფლო გზის მოწყობა-რეაბილიტაცია		
	ხელვაჩაურის მუნიციპალიტეტის მერია				შ.პ.ს "Project Company"					
					ქ. თბილისი, ანა პოლიტექნიკის ქ.12. ტელ: +995 597 23 91 98 ელ. ფოსტა: projectcompany2011@gmail.com					
					სახელი-გვარი	ხელმოწერა	თარიღი			
მიიღო				მიიღო	ბ.აბდელანი		21.09.2020	1:100	განივი-34	
				შეამოწმა	ლ.ჩილოჩავა		21.09.2020			
				დაბაზა	ნ.ხარაზიშვილი		21.09.2020			

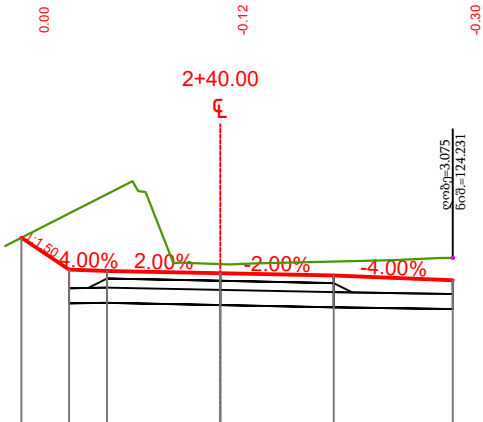

საპროექტო ნიშნულები (მ)	-124.496	-124.076	-124.056	-124.026	-123.996	-123.933
მანძილი ღერძიდან (მ)	-2.63	-2.00	-1.50	0.00	1.50	3.07
არსებული ნიშნულები (მ)	-124.386		-125.101	-124.167	-124.148	-124.155
მანძილები (მ)	-2.85		-0.99	-0.53	0.00	0.43


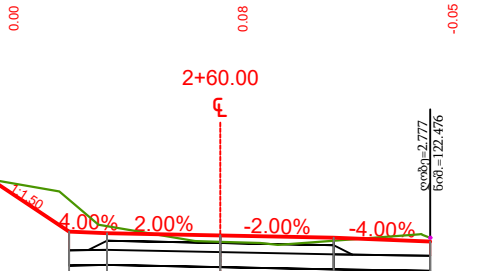


საპროექტო ნიშნულები (მ)	-123.246	-122.558	-122.538	-122.508	-122.478	-122.427
მანძილი ღერძიდან (მ)	-3.03	-2.00	-1.50	0.00	1.50	2.78
არსებული ნიშნულები (მ)	-123.250	-123.089	-122.650	-122.434	-122.424	-122.408
მანძილები (მ)	-3.05	-2.13	-1.61	-0.33	0.00	0.53

შენიშვნა:


- ნახაზზე მანძილები მოცემულია მეტრებში. მ.
- ნახაზზე ქანობი მოცემულია პროცენტებში. %

	დამკვეთი			 PROJECT COMPANY CIVIL ENGINEERING	კონსულტანტი			პროექტის დასახელება სოფ. სამებაში (ჩელტა) ნაკაშიძეებისა და წილოსნების დასახლებაში შიდა სასოფლო გზის მოწყობა-რეაბილიტაცია			
	ხელვაჩაურის მუნიციპალიტეტის მერია				შ.პ.ს "Project Company"						
					ქ. თბილისი, ანა პოლიტექნიკის ქ.12. ტელ: +995 597 23 91 98 ელ. ფოსტა: projectcompany2011@gmail.com						
	სახელი-გვარი	ხელმოწერა	თარიღი		სახელი-გვარი	ხელმოწერა	თარიღი				
მიიღო				მიიღო	ბ.აბდელაზი		21.09.2020	მასშ.	ნახაზის ნომერი	განივი ჭრილები 35/40	
					შეამოწმა	ლ.ჩილოჩავა	21.09.2020	1:100	განივი-35		
					დახაზა	ნ.ხარაზიშვილი					

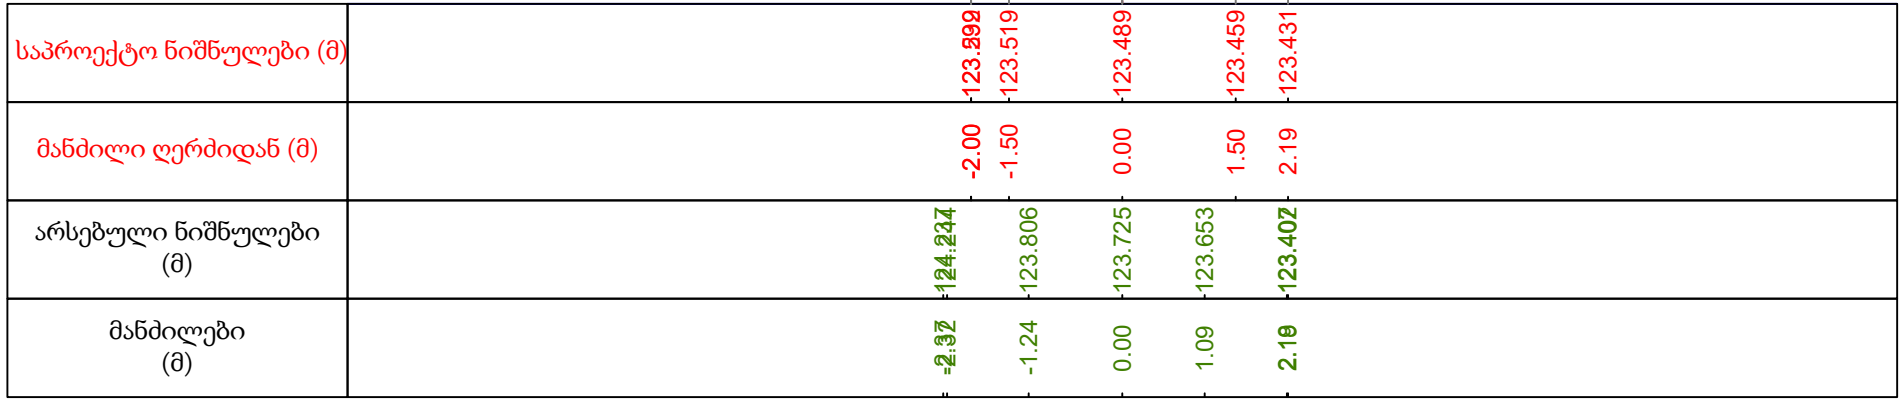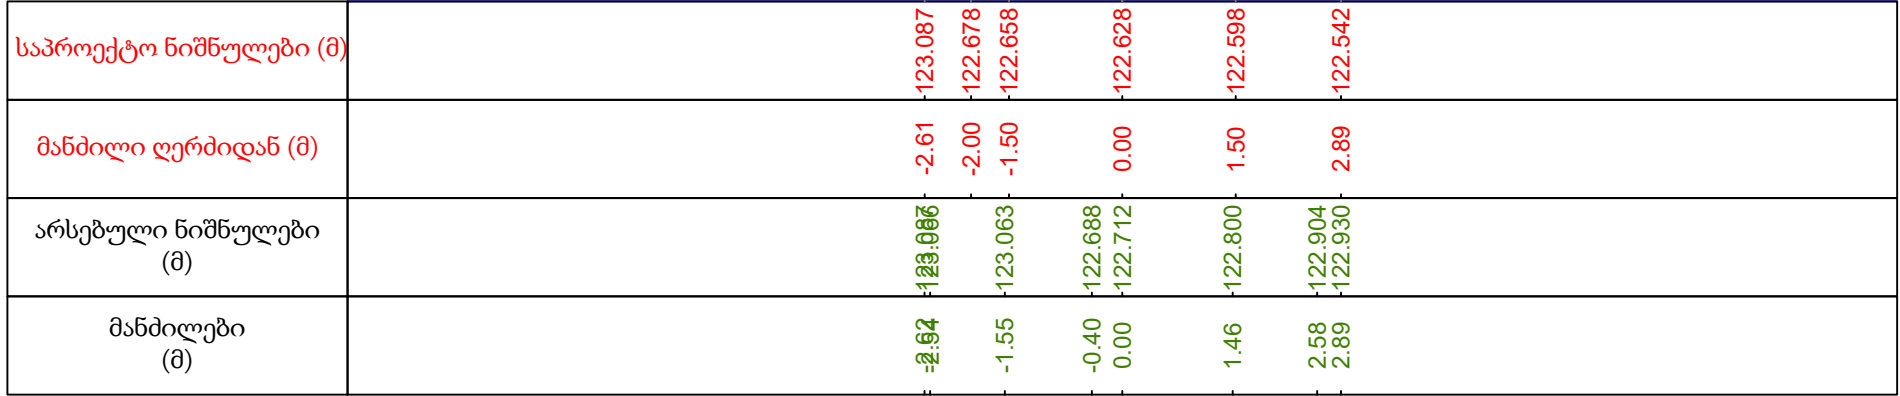


1. ნახაზზე მანძილები მოცემულია მეტრებში. მ.
2. ნახაზზე ქანობი მოცემულია პროცენტებში. %



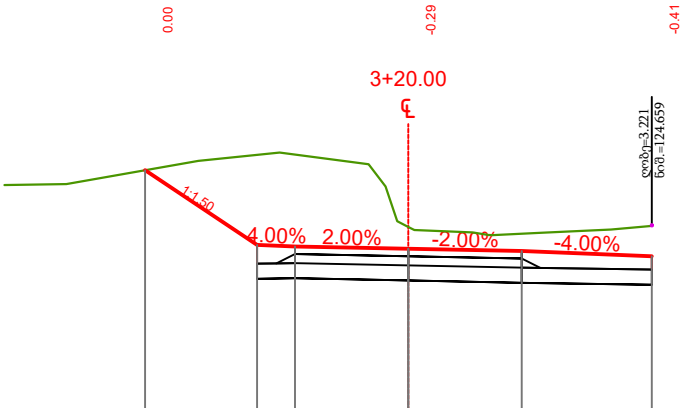

საპროექტო ნიშნულები (მ)									
მანძილი ღერძიდან (მ)									
არსებული ნიშნულები (მ)									
მანძილები (მ)									

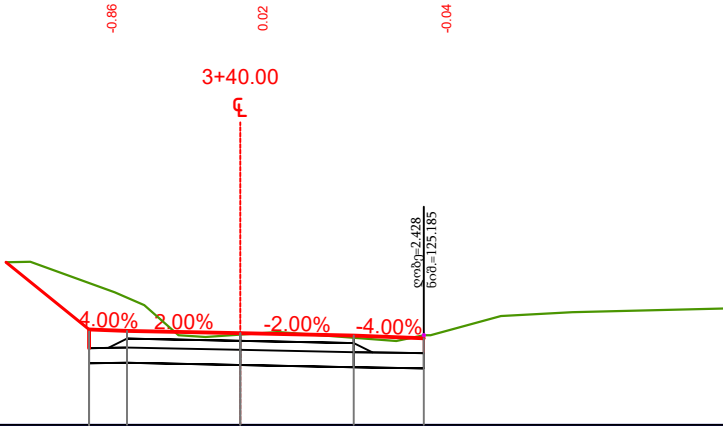


საპროექტო ნიშნულები (მ)									
მანძილი ღერძიდან (მ)									
არსებული ნიშნულები (მ)									
მანძილები (მ)									

შენიშვნა:

- 1. ნახაზზე მანძილები მოცემულია მეტრებში. მ.
- 2. ნახაზზე ქანობი მოცემულია პროცენტებში. %

	დამკვეთი			 PROJECT COMPANY CIVIL ENGINEERING	კონსულტანტი			პროექტის დასახელება სოფ. სამებაში (ჩელტა) ნაკაშიძეებისა და წილოსნების დასახლებაში შიდა სასოფლო გზის მოწყობა-რეაბილიტაცია		
	ხელვაჩაურის მუნიციპალიტეტის მერია				შ.პ.ს "Project Company"					
					ქ. თბილისი, ანა პოლიტექნიკის ქ.12, ტელ: +995 597 23 91 98 ელ. ფოსტა: projectcompany2011@gmail.com					
	სახელი-გვარი	ხელმოწერა	თარიღი		სახელი-გვარი	ხელმოწერა	თარიღი			
მიიღო				მიიღო	ბ.აბდელაზი		21.09.2020	მასშ.	ნახაზის ნომერი	განივი ჭრილები 37/40
					შეამოწმა	ლ.ჩილოჩავა	21.09.2020	1:100	განივი-37	
					დახაზა	ნ.ხარაზიშვილი				

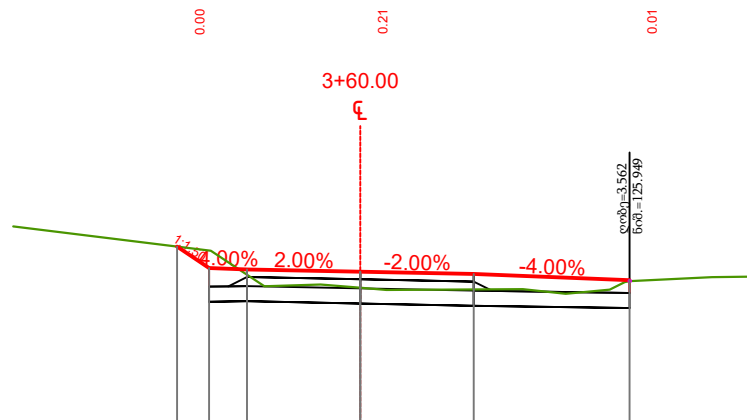


საპროექტო ნიშნულები (მ)	
-------------------------	--	--	

შენიშვნა:

1. ნახაზზე მანძილები მოცემულია მეტრებში. მ.
2. ნახაზზე ქანობი მოცემულია პროცენტებში. %



	დამკვეთი			 PROJECT COMPANY CIVIL ENGINEERING	კონსულტანტი			პროექტის დასახელება სოფ. სამებაში (ჩელტა) ნაკაშიძეებისა და წილოსნების დასახლებაში შიდა სასოფლო გზის მოწყობა-რეაბილიტაცია			
	ხელვაჩაურის მუნიციპალიტეტის მერია				შ.პ.ს "Project Company" ქ. თბილისი, ანა პოლიტექნიკის ქ.12. ტელ: +995 597 23 91 98 ელ. ფოსტა: projectcompany2011@gmail.com						
					სახელი-გვარი	ხელმოწერა	თარიღი				
მიიღო	სახელი-გვარი	ხელმოწერა	თარიღი	მიიღო	ბ.აბდელაზი		21.09.2020	მასშ.	ნახაზის ნომერი	განივი ჭრილები 38/40	
				შეამოწმა	ლ.ჩილოჩავა		21.09.2020	1:100	განივი-38		
				დახაზა	ნ.ხარაზიშვილი		21.09.2020				


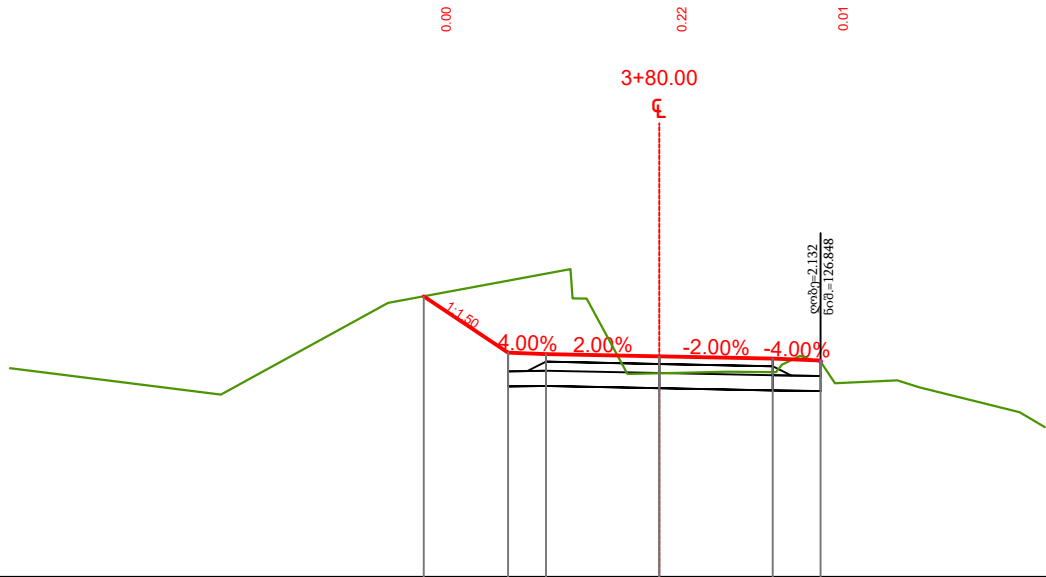


საპროექტო ნიშნულები (მ)				-127.711				-126.967		-126.947			-126.917		-126.887	-126.861
მანძილი ღერძიდან (მ)				-3.12				-2.00		-1.50			0.00		1.50	2.13
არსებული ნიშნულები (მ)	-126.761	-126.412	-127.624				-127.682	-126.684	126.683		-126.714	-126.708	-126.925	-126.563	-126.599	-126.179
მანძილები (მ)	-8.59	-5.80	-3.59				-0.96	-0.42	0.00		0.90	1.54	1.86	2.32	3.15	4.77
																5.10

შენიშვნა:

1. ნახაზზე მანძილები მოცემულია მეტრებში. მ.
2. ნახზზე ქანობი მოცემულია პროცენტებში. %

  	დამკვეთი			 PROJECT COMPANY CIVIL ENGINEERING	კონსულტანტი			პროექტის დასახელება სოფ. სამებაში (ჩელტა) ნაკაშიძეებისა და წილოსნების დასახლებაში შიდა სასოფლო გზის მოწყობა-რეაბილიტაცია			
	ხელვაჩაურის მუნიციპალიტეტის მერია				შ.პ.ს "Project Company"						
					ქ. თბილისი, ანა პოლიტექნიკის ქ.12. ტელ: +995 597 23 91 98 ელ. ფოსტა: projectcompany2011@gmail.com						
					სახელი-გვარი						
მიიღო	სახელი-გვარი	ხელმოწერა	თარიღი	მიიღო	ბ.აბდელანი		21.09.2020	მასშ.	ნახაზის ნომერი	განივი ჭრილები 39/40	
				შეამოწმა	ლ.ჩილოჩავა		21.09.2020	1:100	განივი-39		
				დახაზა	ნ.ხარაზიშვილი		21.09.2020				

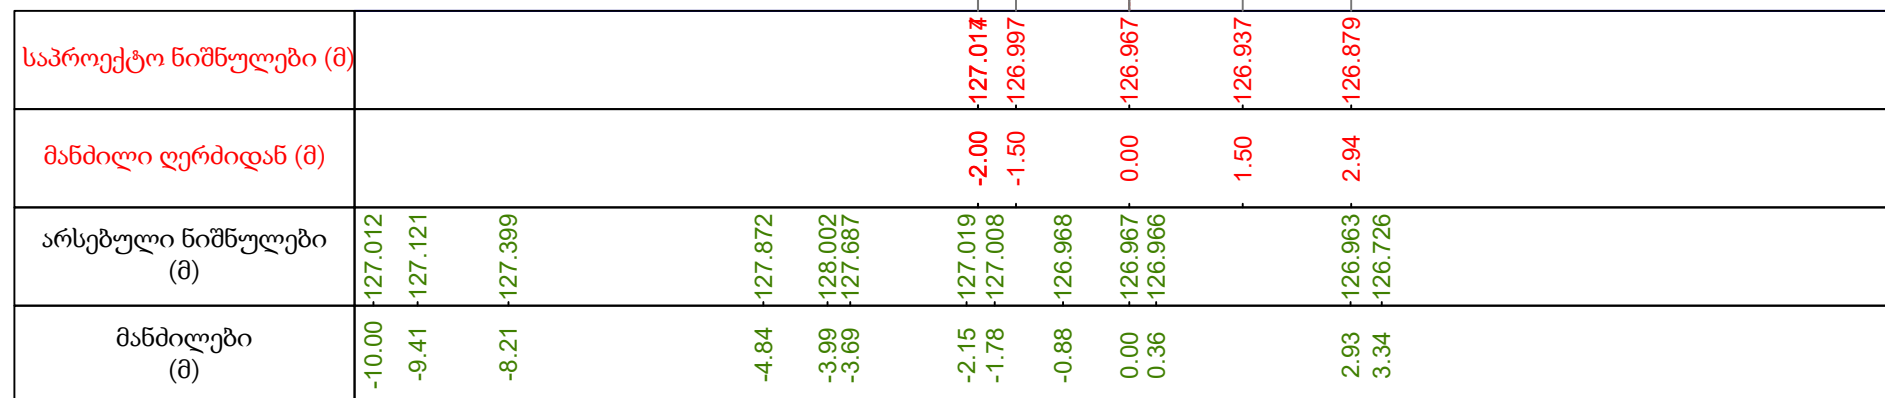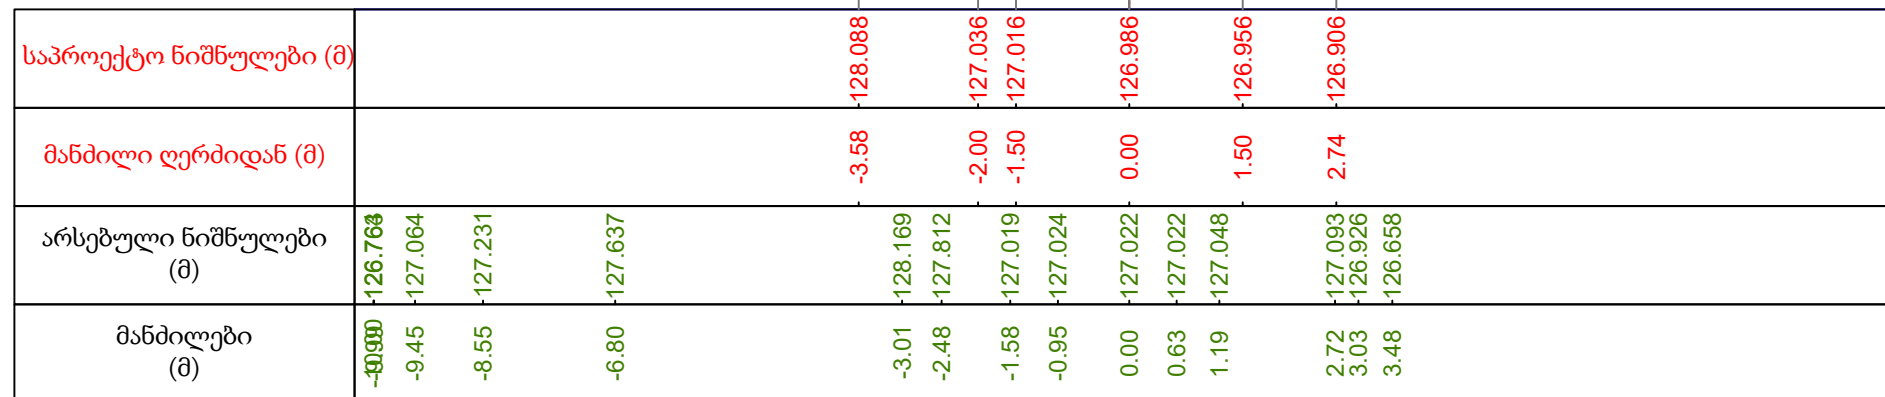

1. ნახაზზე მანძილები მოცემულია მეტრებში. მ.
2. ნახაზზე ქანობი მოცემულია პროცენტებში. %

