


სოფ: ოძრუაშვილების არხის გეგმის გასაღები

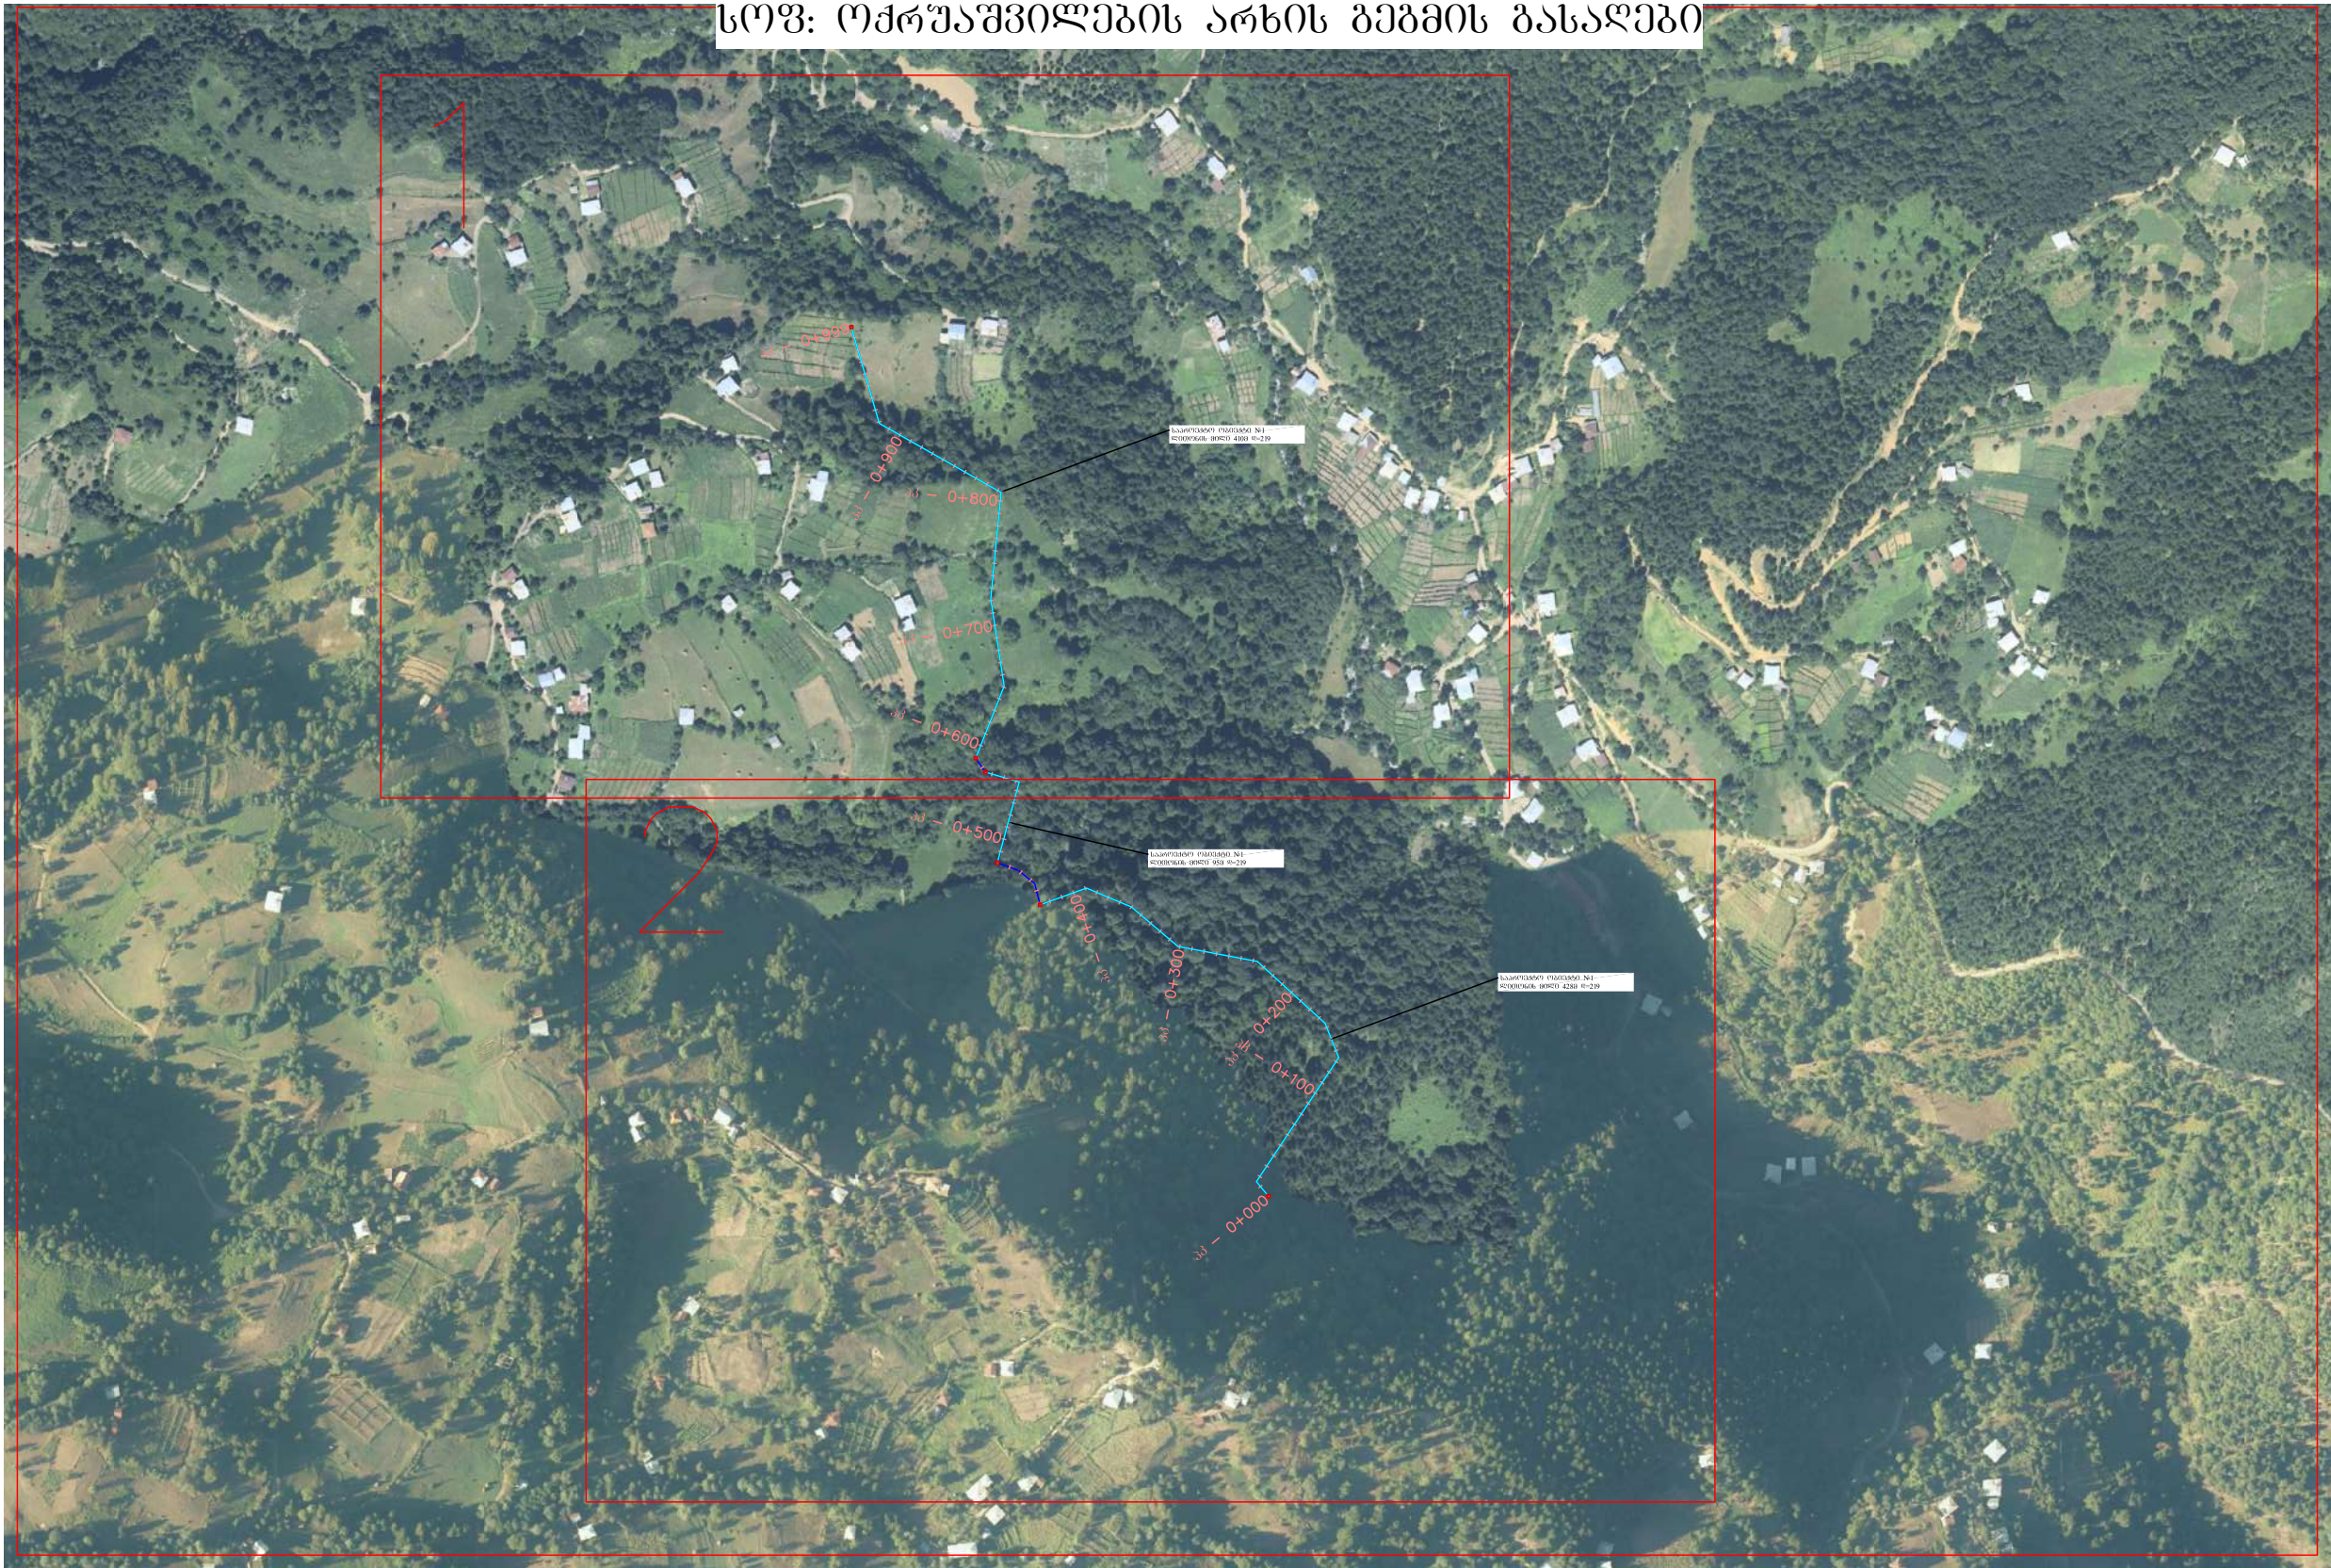

შპს „მშენებრუპი“
ბორის რ-60 სოფ: თორტიზა
ს/კ 417893435. ტელ: 598 380 774
email: mshengrupi@gmail.com


სოფელ ოძრუაშვილების არხის
რეაბილიტაციის პროექტი

სოფ: ოძრუაშვილების არხის გეგმის გასაღები

დირექტორი	ნ. ლავანი	
მთ. ინჟინერი	ო. ჯავარიძე	

დამკვეთი		ფურცელი A
		№ 8
აჭარის ავტონომიური რესპუბლიკის სოფლის მეურნეობის სამინისტრო		მასშაბი
		თარიღი

სოფ: ოძრუაშვილების არხის გეგმა №1

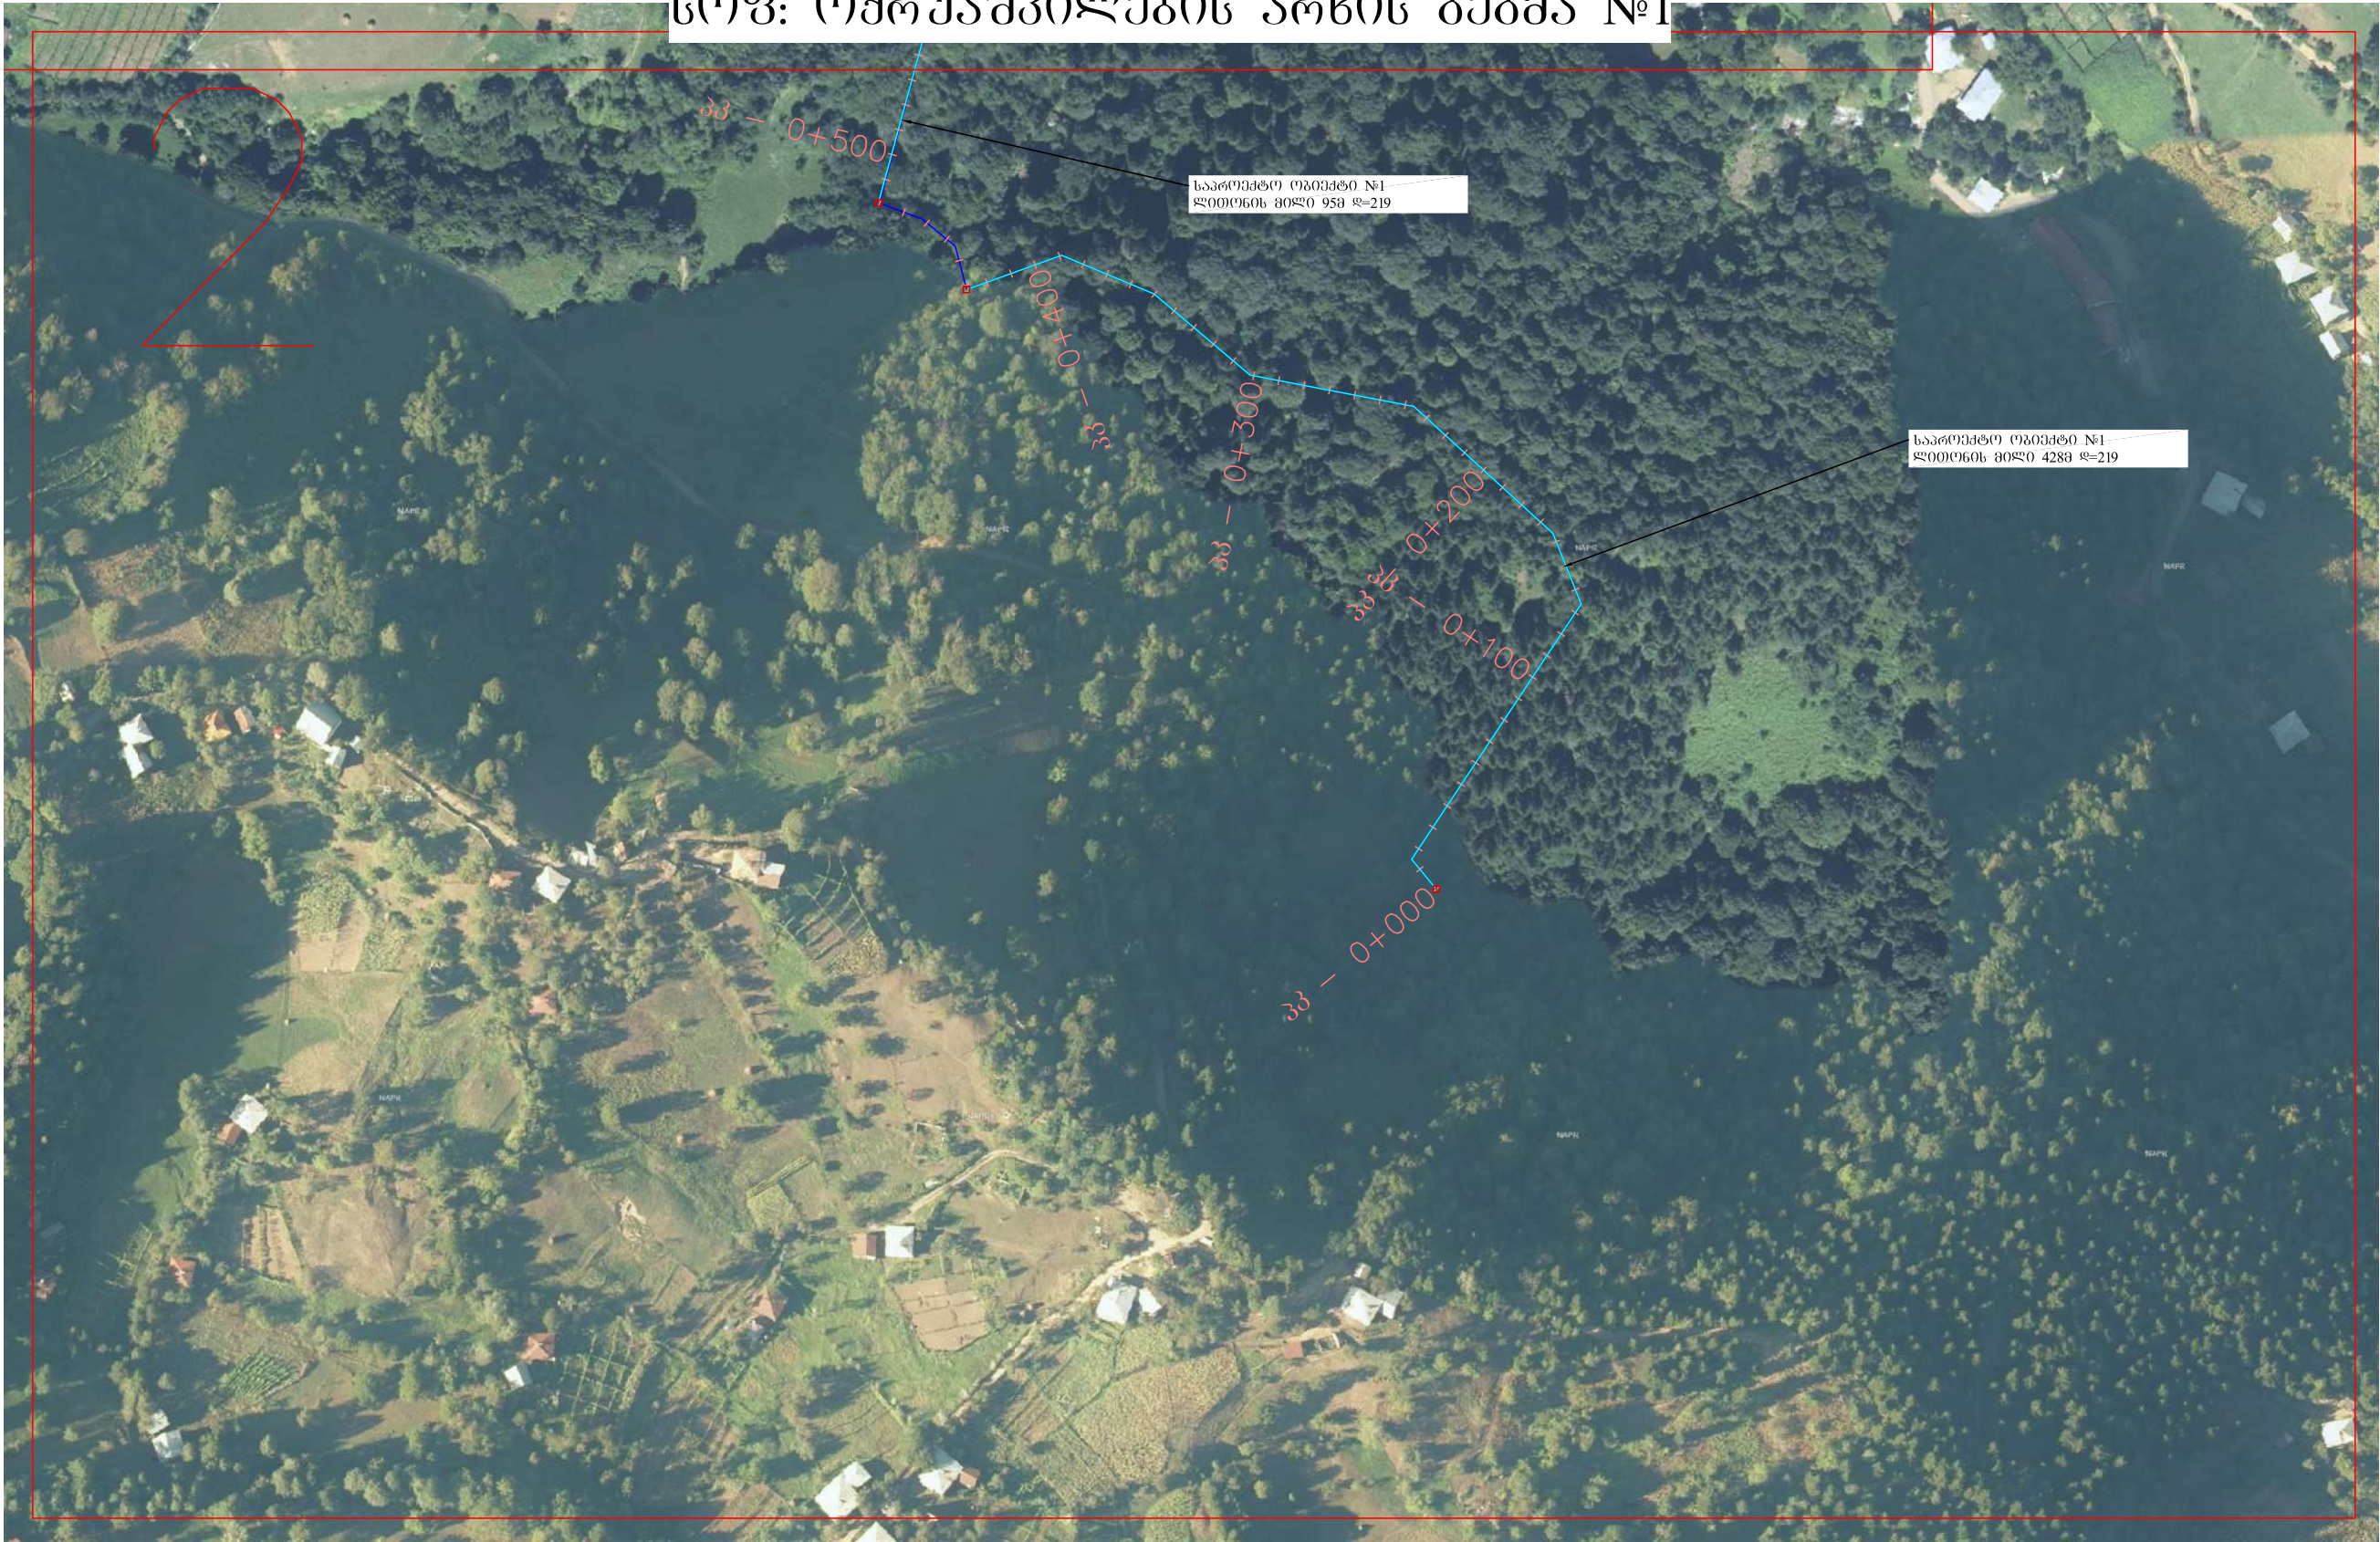

შპს „მშენებრუპი“
გორის რ-60 სოფ: თორთიზა
ს/კ 417893435. ტელ: 598 380 774
email: mshengrupi@gmail.com

სოფელ ოძრუაშვილების არხის
რეაბილიტაციის პროექტი

სოფ: ოძრუაშვილების არხის გეგმა №1

დირექტორი	ნ. ლავანი	
მთ. ინჟინერი	ო. ჯავარიძე	

დამკვეთი		ფურცელი A	
		№ 8	
აჭარის ავტონომიური რესპუბლიკის სოფლის მეურნეობის სამინისტრო	გაუზაბი		თარიღი

სოფ: ოძრუაშვილების არხის გეგმა №2



შპს „მშენბრუპი“
ბორის რ-60 სოფ: თორთია
ს/კ 417893435. ტელ: 598 380 774
email: mshengrupi@gmail.com


სოფელ ოძრუაშვილების არხის
რეაბილიტაციის პროექტი

სოფ: ოძრუაშვილების არხის გეგმა №2

დირექტორი	ნ. ლავანი	
მთ. ინჟინერი	ო. ჯავახიძე	

დამკვეთი		ფურცელი A	
		№ 8	
აჭარის ავტონომიური რესპუბლიკის სოფლის მეურნეობის სამინისტრო		მასშაბი	თარიღი

ტრანშეის ჭრილი

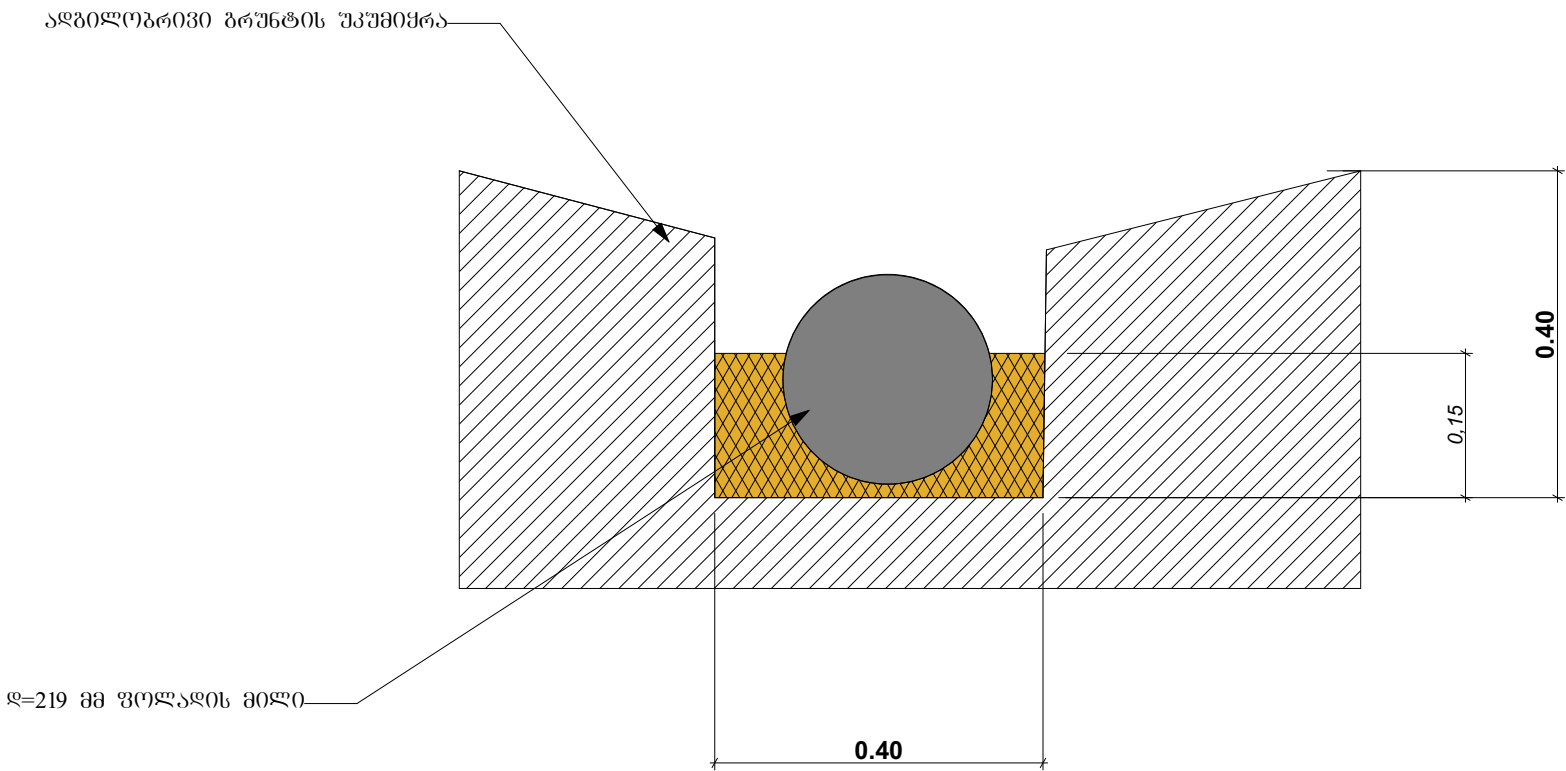

შპს „მშენებრუპი“
გორის რ-ნი ს/ფ: თორტიზა
ს/კ 417893435. ტელ: 598 380 774
email: mshengrupi@gmail.com

სოფელ ოქრუაშილების არხის
რეაბილიტაციის პროექტი


ტრანშეის ჭრილი

დირექტორი	ნ. ლავანი		დამკვეთი		ფურცელი A	
მთ. ინჟინერი	ო. ჯაფარიძე				№ 8	
			აჭარის ავტონომიური რესპუბლიკის სოფლის მეურნეობის სამინისტრო		მასშაბი	თარიღი

ტრანშეის ჭრილი

დ=219X4 მმ ფოლადის მილის ტრანშეის ჭრილი

პკ. 0+00.00 დან პკ. 1+00.00 მდე

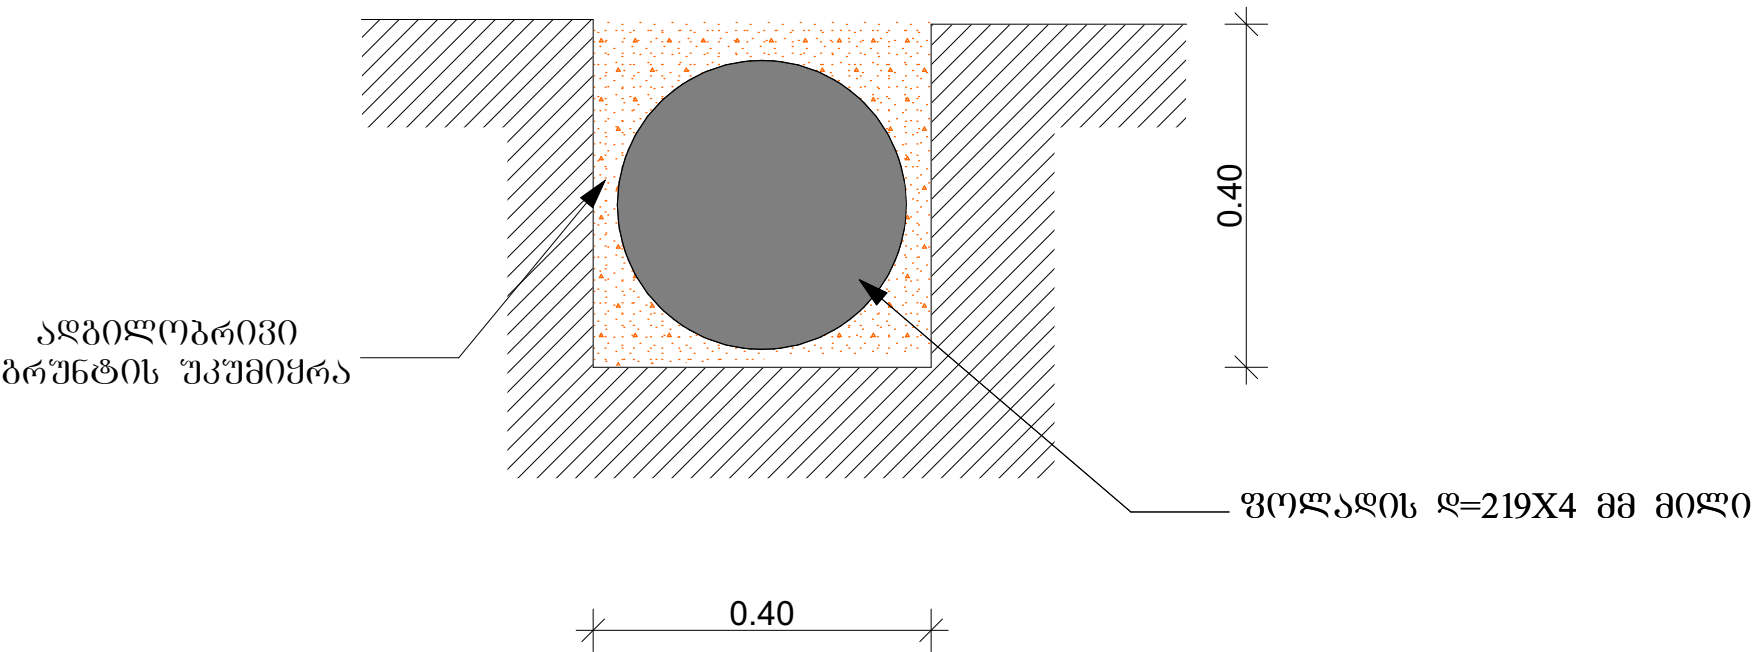

MSHEN GROUP შპს „მშენებელი“ გორის რ-60 სოფ: თორთიზა ს/კ 417893435. ტელ: 598 380 774 email: mshengrupi@gmail.com	სოფელ ოძრუაშვილების სარეზერვუარო არხის რეაბილიტაციის პროექტი		
	ტრანშეის ჭრილები		
დირექტორი	ნ. ლავანი		ფურცელი A
მთ. ინჟინერი	ო. ჯაფარიძე		№ 5
			მასშტაბი
			თარიღი
		აჭარის ავტონომიური რესპუბლიკის სოფლის მეურნეობის სამინისტრო	