



დმანისის რ-ნი, სოფ. სარკინეთი,
საბავშვო ბაღის რეაბილიტაციის პროექტი

ორთოფოტო



შპს "გიასი"/LTD "GIASI"
204387555

შპს "გიასი"/LTD "GIASI" 204387555

@: ltdgiasi@yahoo.com

Tel: +995 595 61 01 11

მის/Address: ბერბუკის ქ. №10, თბილისი
10 Berbuki str. Tbilisi

პროექტის დასახელება/Title:

დმანისის რ-ნი, სოფ. სარკინეთი,
საბავშო ბაღის რეაბილიტაციის პროექტი

დამკვეთი/

ქალაქ დმანისის მუნიციპალიტეტის მერია

სტადია/Stage:

მუშა დოკუმენტაცია

შენიშვნა/Notes:

ტექნიკური მახვენებლები/Technical Characteristics:

ავტორი/Author: გურამ აბულაძე

თანაავტორი/Co-Author: გიორგი ტრაპიძე

შეამოწმა/Checked: გურამ უგლავა

ნახაზის დასახელება/Drawing

ტერიტორიის სიტუაციური გეგმა

მასშტაბი/Scale: 1:200

ნიშნული/
Elevation:

ნახაზის ორიგინალური ზომა/
Original Drawing Size: A3

თარიღი/Date: 08.2019

გვერდი/ Page: 1



შპს "გიასი"/LTD "GIASI"
204387555

შპს "გიასი"/LTD "GIASI" 204387555

@: ltdgiasi@yahoo.com

Tel: +995 595 61 01 11

მის./Address: ბერბუკის ქ. №10, თბილისი
10 Berbuki str. Tbilisi

პროექტის დასახელება/Title:

დმანისის რ-ნი, სოფ. სარკინეთი,
საბავშო ბაღის რეაბილიტაციის პროექტი

დამკვეთი/

ქალაქ დმანისის
მუნიციპალიტეტის მერია

სტადია/Stage:

მუშა დოკუმენტაცია

შენიშვნა/Notes:

ტექნიკური მახასიათებლები/Technical Characteristics:

ავტორი/Author: გურამ აბულაძე

თანაავტორი/Co-Author: გიორგი ტრაპაიძე

შეამოწმა/Checked: გურამ უგლავა

ნახაზის დასახელება/Drawing

არსებული
ტოპოგრაფიული გეგმა

მასშტაბი/Scale: 1:500

ნიშნული/
Elevation:

ნახაზის ორიგინალური ზომი/
Original Drawing Size: A3


თარიღი/Date: 08.2019

გვერდი/Page: 2




შპს "გიასი"/LTD "GIASI" 204387555 შპს "გიასი"/LTD "GIASI" 204387555 @: ltdgiasi@yahoo.com Tel: +995 595 61 01 11 მის./Address: ბერბუკის ქ. №10, თბილისი 10 Berbuki str. Tbilisi	
პროექტის დასახელება/Title: დმანისის რ-ნი, სოფ. სარკინეთი, საბავშვო ბაღის რეაბილიტაციის პროექტი	
დამკვეთი/ ქალაქ დმანისის მუნიციპალიტეტის მერია	
სტადია/Stage: მუშა დოკუმენტაცია	
შენიშვნა/Notes:	
ტექნიკური მახასიათებლები/Technical Characteristics:	
ავტორი/Author:	გურამ აბულაძე
თანაავტორი/Co-Author:	გიორგი ტრაპაიძე
შეამოწმა/Checked:	გურამ უგლავა
ნახაზის დასახელება/Drawing არსებული მდგომარეობის ამსახველი ფოტოსურათები	
მასშტაბი/Scale:	1:200
ნახაზის ორიგინალური ზომის/ Original Drawing Size:	A3
ნომერი/	Elevation:
თარიღი/Date: 08.2019	გვერდი/Page: 3

I სართულის არსებული გეგმა (ანაზომი)

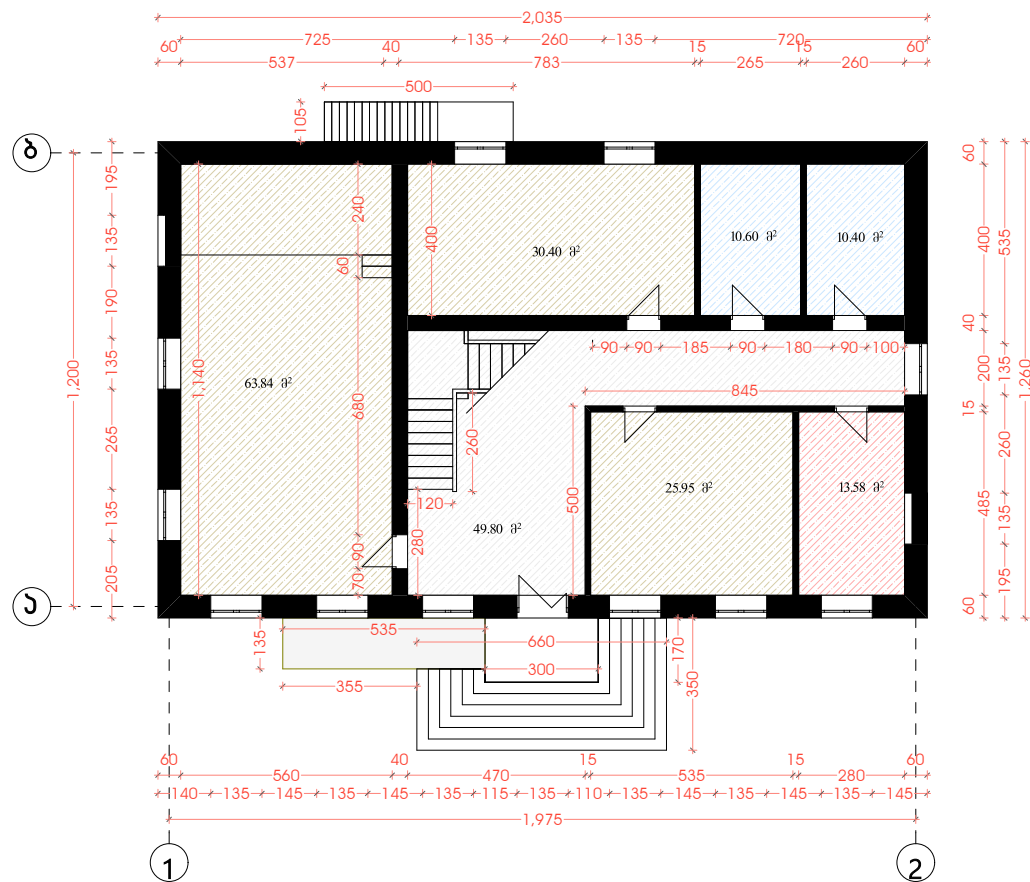

II სართულის არსებული გეგმა (ანაზომი)

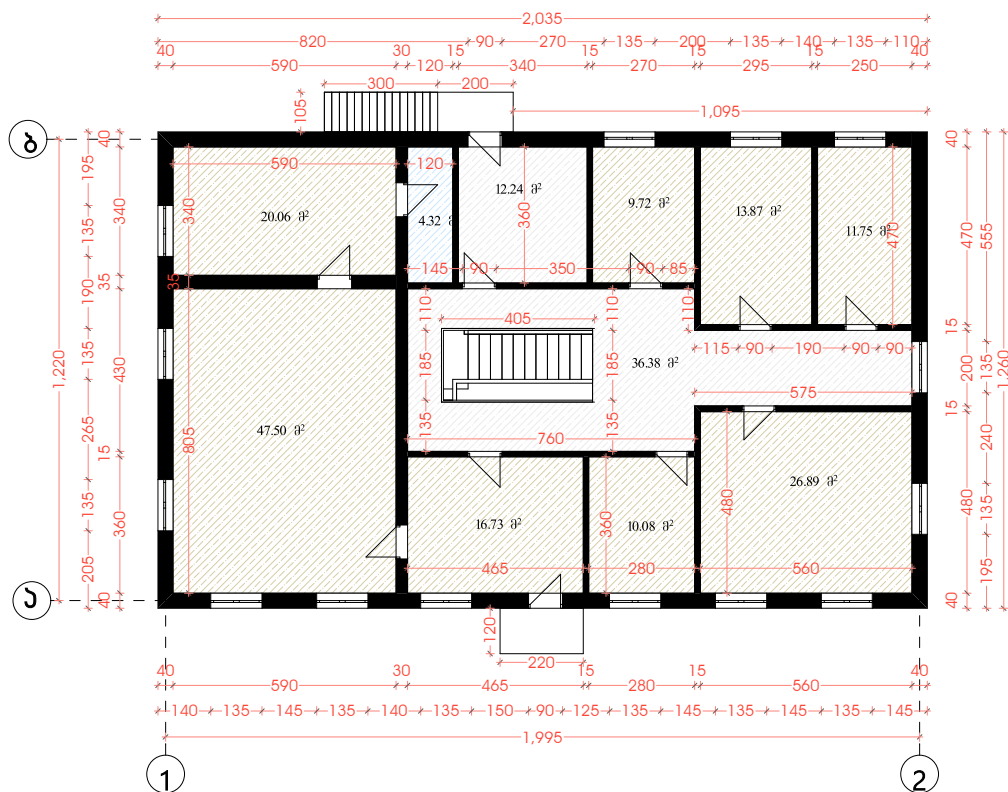

შპს "გიასი"/LTD "GIASI"
204387555

შპს "გიასი"/LTD "GIASI" 204387555

@: ltdgiasi@yahoo.com

Tel: +995 595 61 01 11

მის./Address: ბერბუკის ქ. №10, თბილისი
10 Berbuki str. Tbilisi

პროექტის დასახელება/Title:

დმანისის რ-ნი, სოფ. სარკინეთი,
საბაგშო ბაღის რეაბილიტაციის პროექტი

დამკვეთი/

ქალაქ დმანისის მუნიციპალიტეტის მერია

სტადია/Stage:

მუშა დოკუმენტაცია

ექსპლიკაცია:

ავტორი/Author: გურამ აბულაძე

თანაავტორი/Co-Author: გიორგი ტრაპაიძე

შეამოწმა/Checked: გურამ უგლავა

ნახაზის დასახელება/Drawing

I სართულის არსებული გეგმა
II სართული არსებული გეგმა

მასშტაბი/Scale: 1:200

ნიშნული/

Elevation:





ნახაზის ორიგინალური ზომა/
Original Drawing Size:

A3

თარიღი/Date: 08.2019

გვერდი/Page: 4

ფასადი ღერძებში: 1-2, ა-ბ, 2-1, ბ-ა. (ანაზომი)

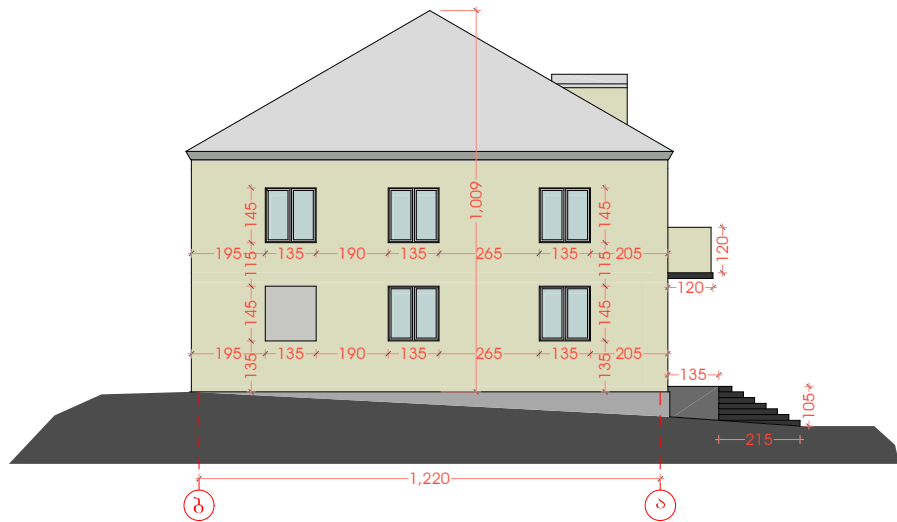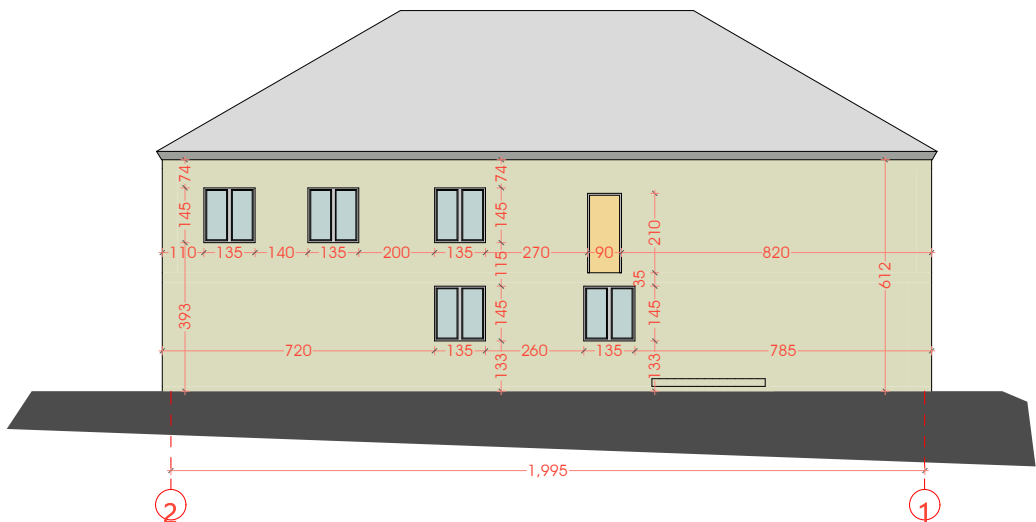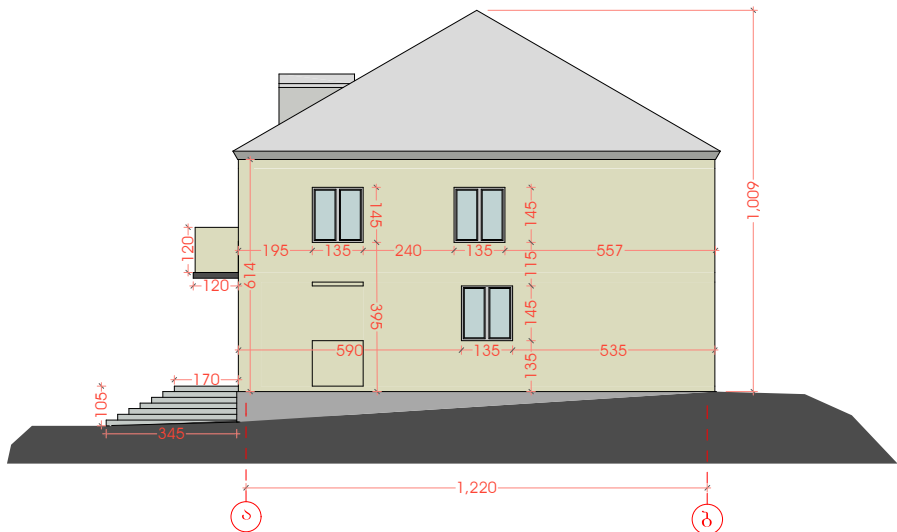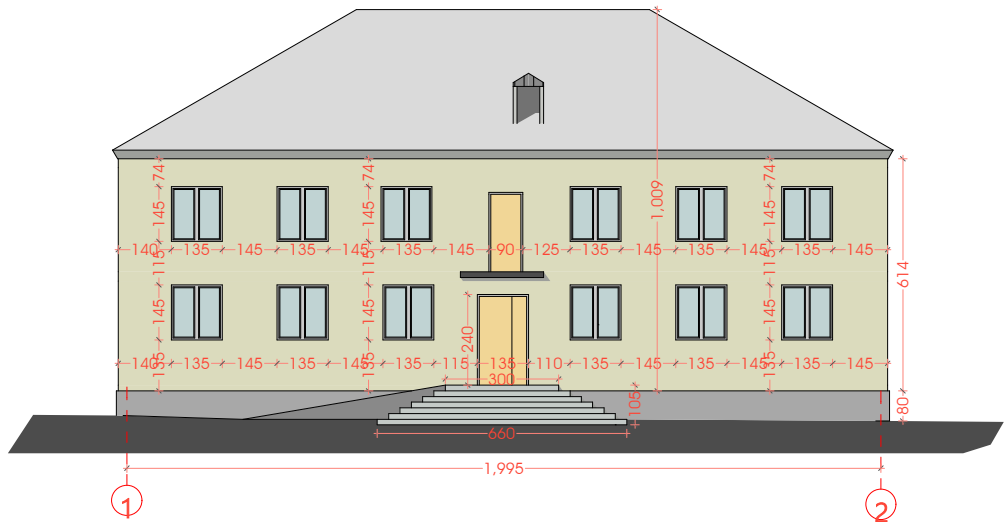

შპს "გიასი"/LTD "GIASI"
204387555

შპს "გიასი"/LTD "GIASI" 204387555

@: ltdgiasi@yahoo.com

Tel: +995 595 61 01 11

მის./Address: ბერბუკის ქ. №10, თბილისი
10 Berbuki str. Tbilisi

პროექტის დასახელება/Title:

ღმანისის რ-ნი, სოფ. სარკინეთი,
საბავშვო ბაღის რეაბილიტაციის პროექტი

დამკვეთი/

ქალაქ ღმანისის მუნიციპალიტეტის მერია

სტადია/Stage:

მუშა დოკუმენტაცია

შენიშვნა/Notes:

ტექნიკური მახასიათებლები/Technical Characteristics:

ავტორი/Author: გურამ აბულაძე

თანაავტორი/Co-Author: გიორგი ტრაპაძე

შეამოწმა/Checked: გურამ უგულავა

ნახაზის დასახელება/Drawing

ფასადი ღერძებში 1-2
ფასადი ღერძებში ა-ბ
(ანაზომი)

მასშტაბი/Scale: 1:200

ნიშნული/

Elevation:


ნახაზის ორიგინალური ზომა/
Original Drawing Size: A3

თარიღი/Date: 08.2019

გვერდი/Page: 5



შპს "გიასი"/LTD "GIASI" 204387555 შპს "გიასი"/LTD "GIASI" 204387555 @: ltdgiasi@yahoo.com Tel: +995 595 61 01 11 მის./Address: ბერბუკის ქ. №10, თბილისი 10 Berbuki str. Tbilisi		
პროექტის დასახელება/Title: დმანისის რ-ნი, სოფ. სარკინეთი, საბავშვო ბაღის რეაბილიტაციის პროექტი		
დამკვეთი/ ქალაქ დმანისის მუნიციპალიტეტის მერია		
სტადია/Stage: მუშა დოკუმენტაცია		
შენიშვნა/Notes:		
ტექნიკური მახასიათებლები/Technical Characteristics:		
ავტორი/Author: გურამ აბულაძე თანაავტორი/Co-Author: გიორგი ტრაპაიძე შეამოწმა/Checked: გურამ უგლავა ნახაზის დასახელება/Drawing არსებული შენობის გრაფიკული ხედები		
მასშტაბი/Scale: 1:200 ნახაზის ორიგინალური ზომა/ Original Drawing Size: A3		ნიშნული/ Elevation:
თარიღი/Date: 08.2019		გვერდი/Page: 6

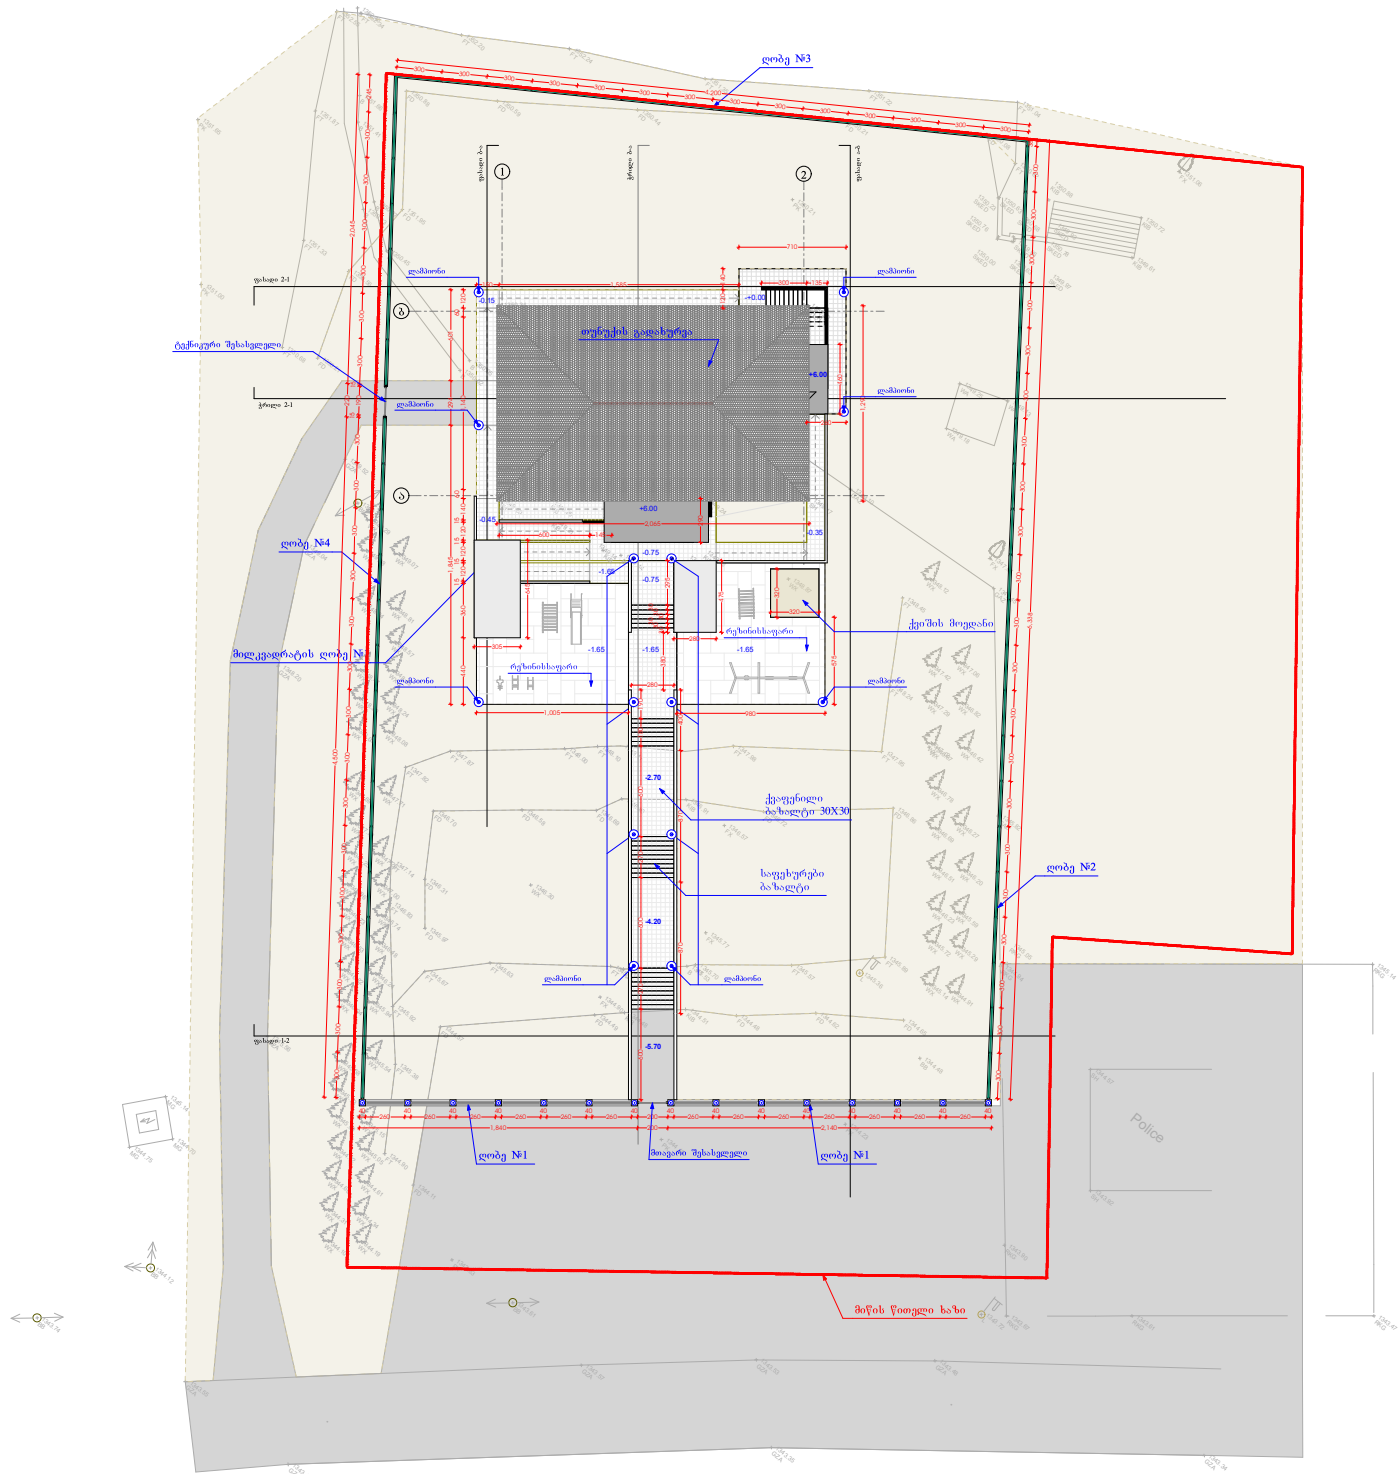

შპს "გიასი"/LTD "GIASI"
204387555

შპს "გიასი"/LTD "GIASI" 204387555

@: ltdgiasi@yahoo.com

Tel: +995 595 61 01 11

მის./Address: ბერბუკის ქ. №10, თბილისი
10 Berbuki str. Tbilisi

პროექტის დასახელება/Title:

დმანისის რ-ნი, სოფ. სარკინეთი,
საბავშვო ბაღის რეაბილიტაციის პროექტი

დამკვეთი/

ქალაქ დმანისის
მუნიციპალიტეტის მერია

სტადია/Stage:

მუშა დოკუმენტაცია

შენიშვნა/Notes:

ტექნიკური მახასიათებლები/Technical Characteristics:

ავტორი/Author: გურამ აბულაძე

თანაავტორი/Co-Author: გიორგი ტრაპაძე

შეამოწმა/Checked: გურამ უგლავე

ნახაზის დასახელება/Drawing

გენერალური გეგმა

მასშტაბი/Scale: 1:500


ნიშნული/
Elevation:

ნახაზის ორიგინალური ზომი/
Original Drawing Size: A3


თარიღი/Date: 08.2019

გვერდი/Page: 7

I სართულის გეგმა

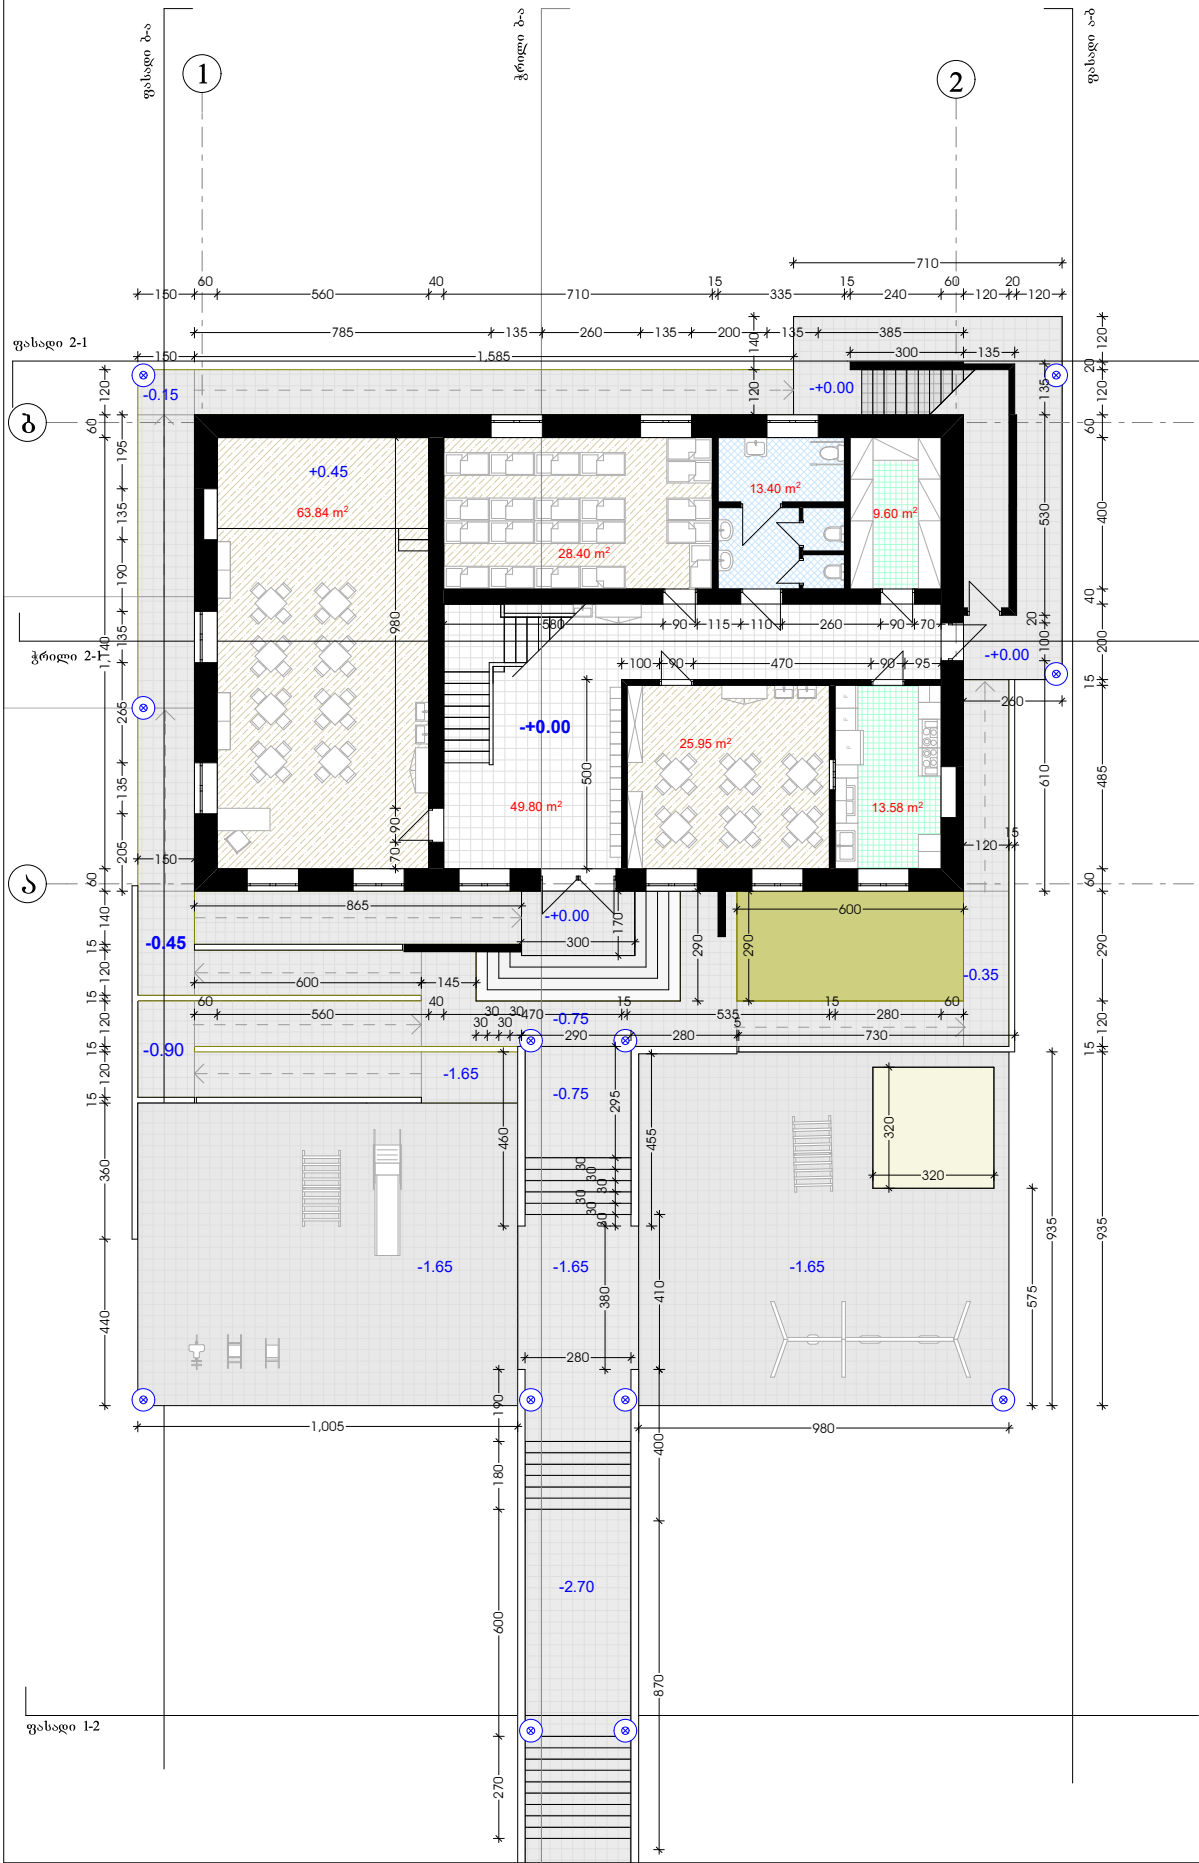

II სართულის გეგმა

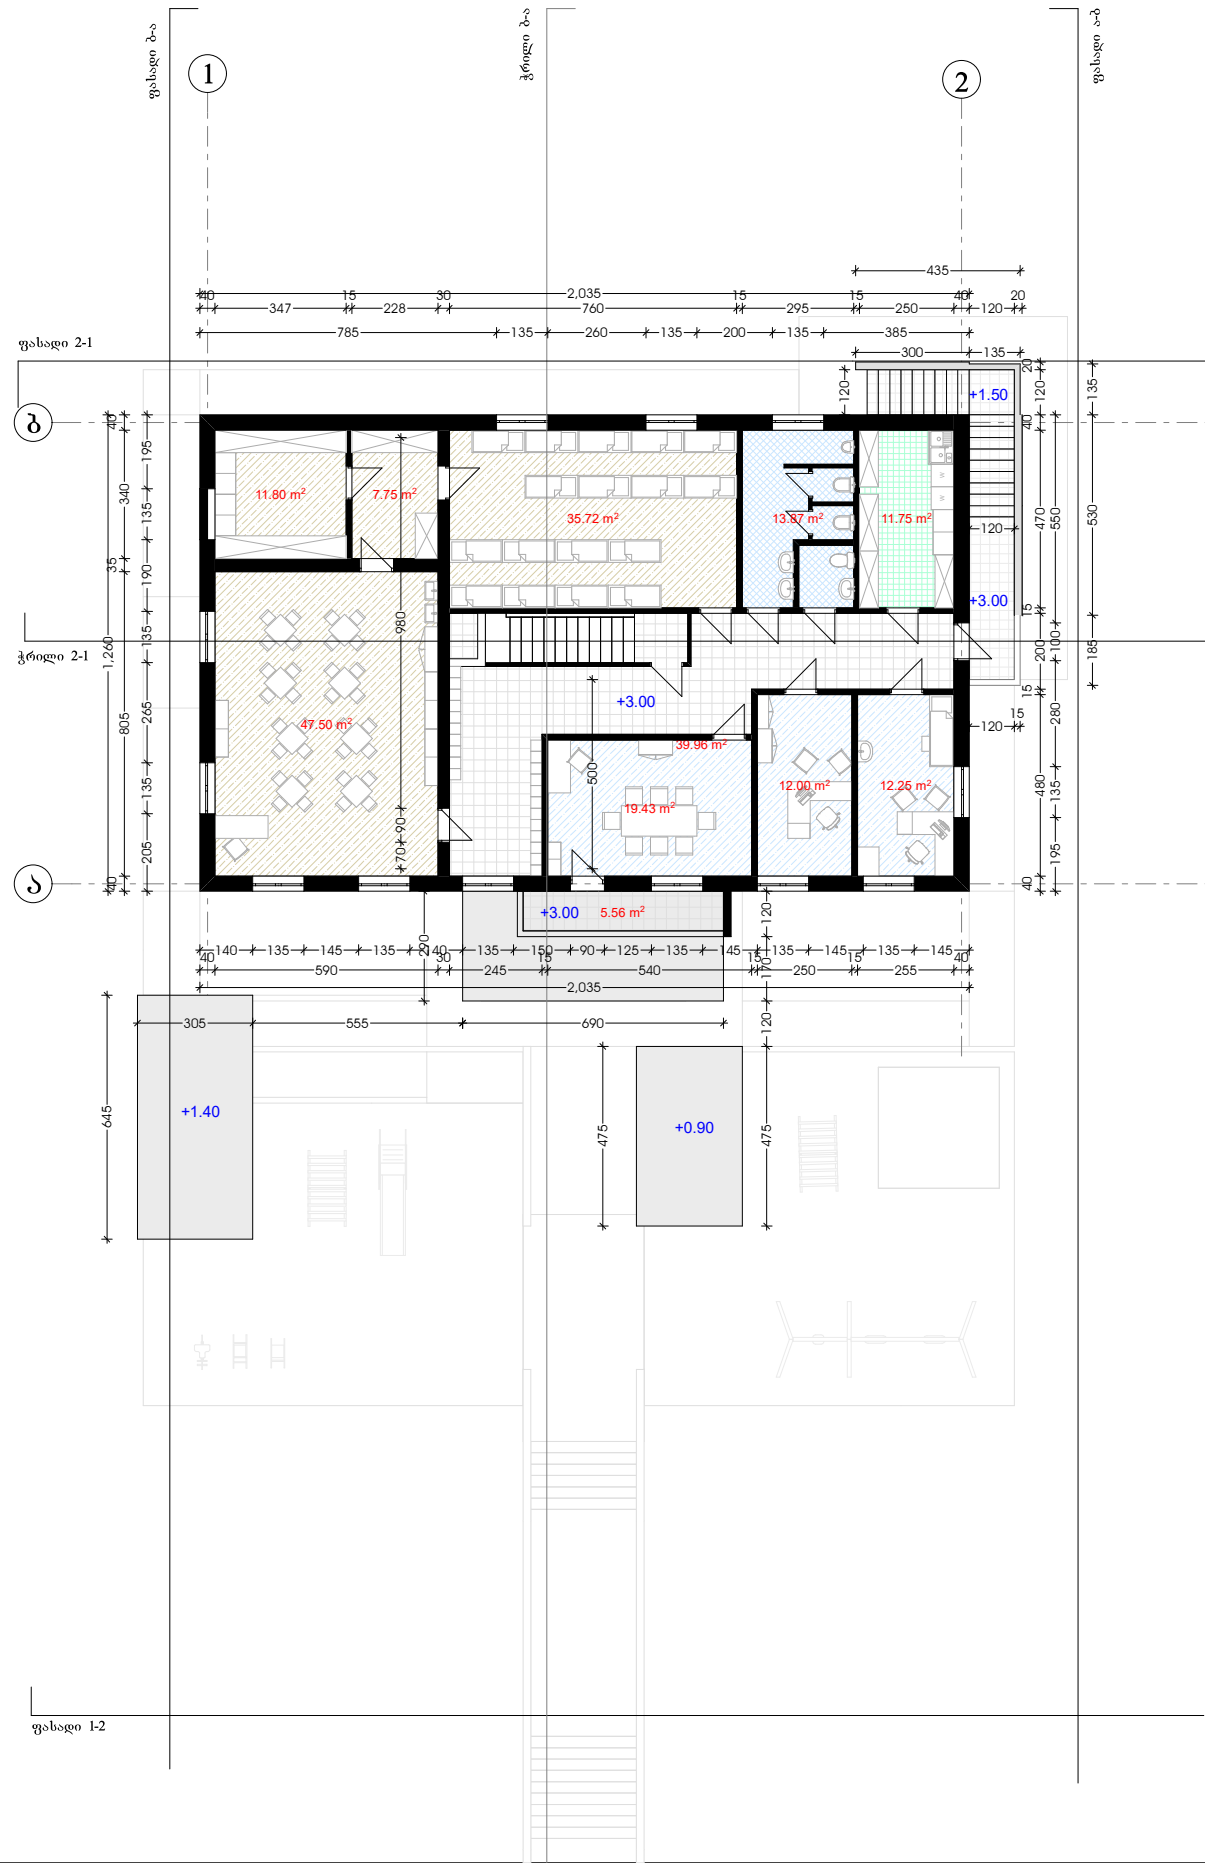

შპს "გიასი"/LTD "GIASI"
204387555

შპს "გიასი"/LTD "GIASI" 204387555

@: ltdgiasi@yahoo.com

Tel: +995 595 61 01 11

მის./Address: ბერბუკის ქ. №10, თბილისი
10 Berbuki str. Tbilisi

პროექტის დასახელება/Title:

დმანისის რ-ნი, სოფ. სარკინეთი,
საბავშვო ბაღის რეაბილიტაციის პროექტი

ქალაქ დმანისის მუნიციპალიტეტის მერია

სტადია/Stage:

მუშა დოკუმენტაცია

შენიშვნა/Notes:

ტექნიკური მახასიათებლები/Technical Characteristics:

ავტორი/Author: გურამ აბულაძე

თანაავტორი/Co-Author: გიორგი ტრაპაიძე

შეამოწმა/Checked: გურამ უგლავა

ნახაზის დასახელება/Drawing

I სართულის გეგმა
II სართულის გეგმა

მასშტაბი/Scale: 1:200

ნიშნული/
Elevation:


ნახაზის ორიგინალური ზომა/
Original Drawing Size: A3

თარიღი/Date: 08.2019


გვერდი/Page: 8

ექსპლიკაცია
კარ ფანჯრის სფეციფიკაცია

I სართული

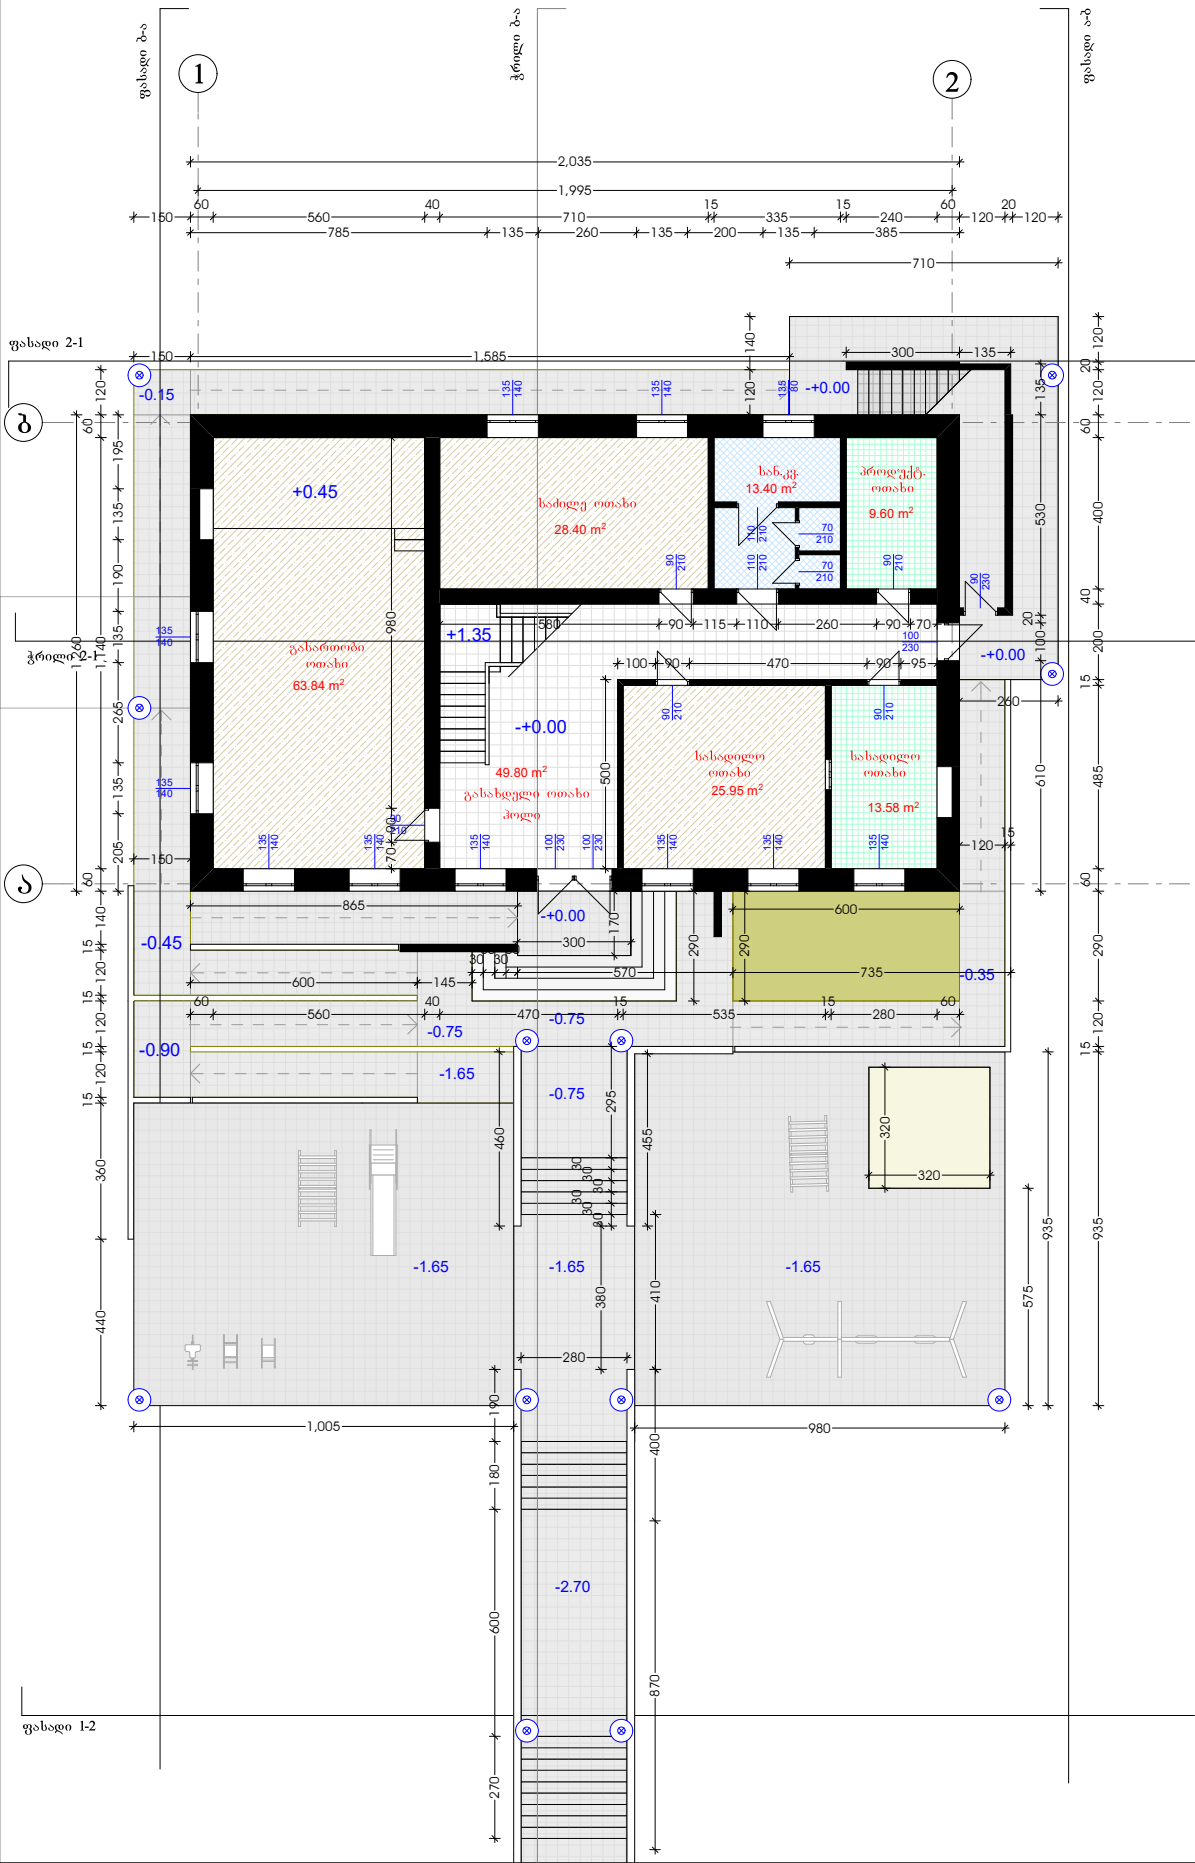

II სართული

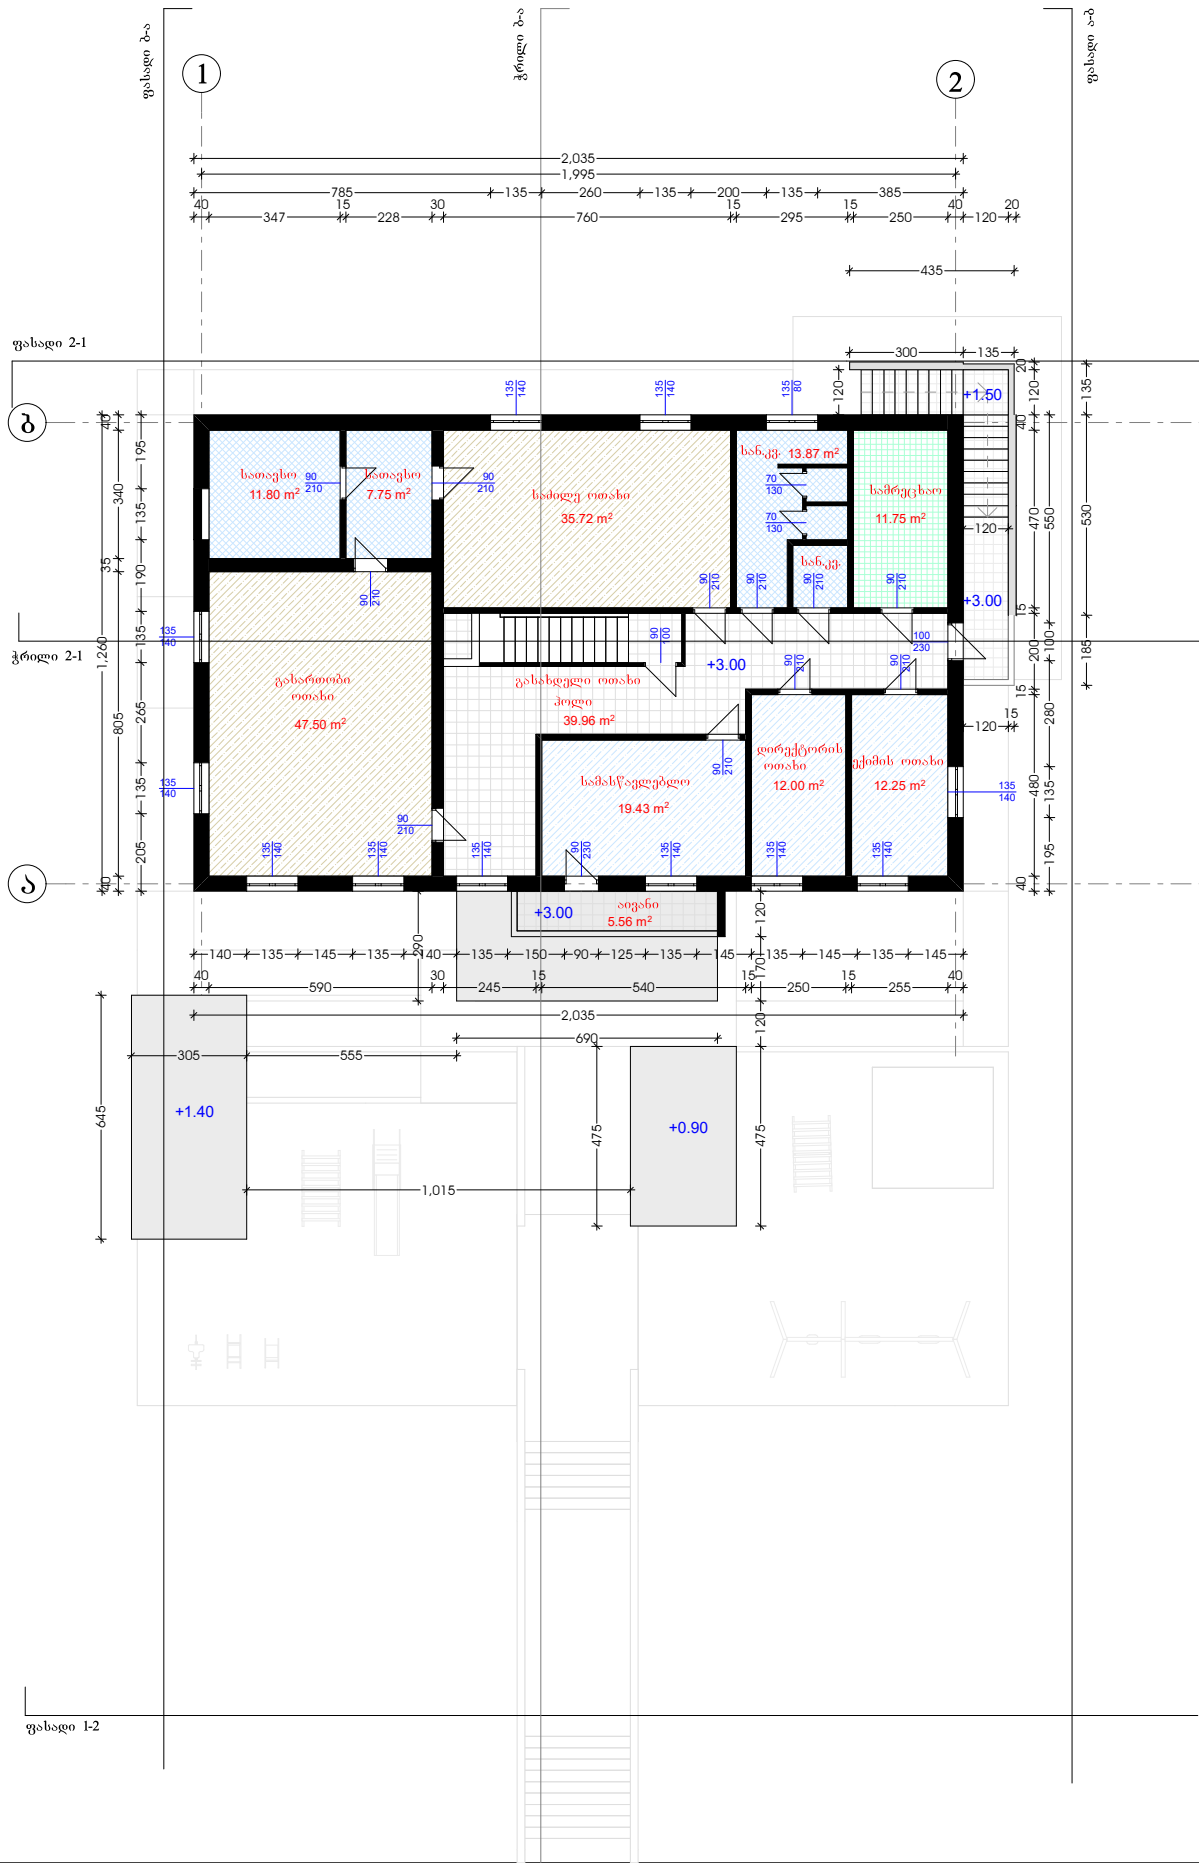

შპს "გიასი"/LTD "GIASI"
204387555

შპს "გიასი"/LTD "GIASI" 204387555

@: ltdgiasi@yahoo.com

Tel: +995 595 61 01 11

მის./Address: ბერბუკის ქ. №10, თბილისი
10 Berbuki str. Tbilisi

პროექტის დასახელება/Title:

დმანისის რ-ნი, სოფ. სარკინეთი,
საბავშვო ბაღის რეაბილიტაციის პროექტი

ქალაქ დმანისის მუნიციპალიტეტის მერია

სტადია/Stage:

მუშა დოკუმენტაცია

შენიშვნა/Notes:

ტექნიკური მახასიათებლები/Technical Characteristics:

ავტორი/Author: გურამ აბულაძე

თანაავტორი/Co-Author: გიორგი ტრაპაიძე

შეამოწმა/Checked: გურამ უგულავა

ნახაზის დასახელება/Drawing

ექსპლიკაცია
კარ ფანჯრის სფეციფიკაცია

მასშტაბი/Scale: 1:200

ნიშნული/
Elevation:


ნახაზის ორიგინალური ზომა/
Original Drawing Size:

A3


თარიღი/Date: 08.2019

გვერდი/Page: 9


ჭრილი 1-2

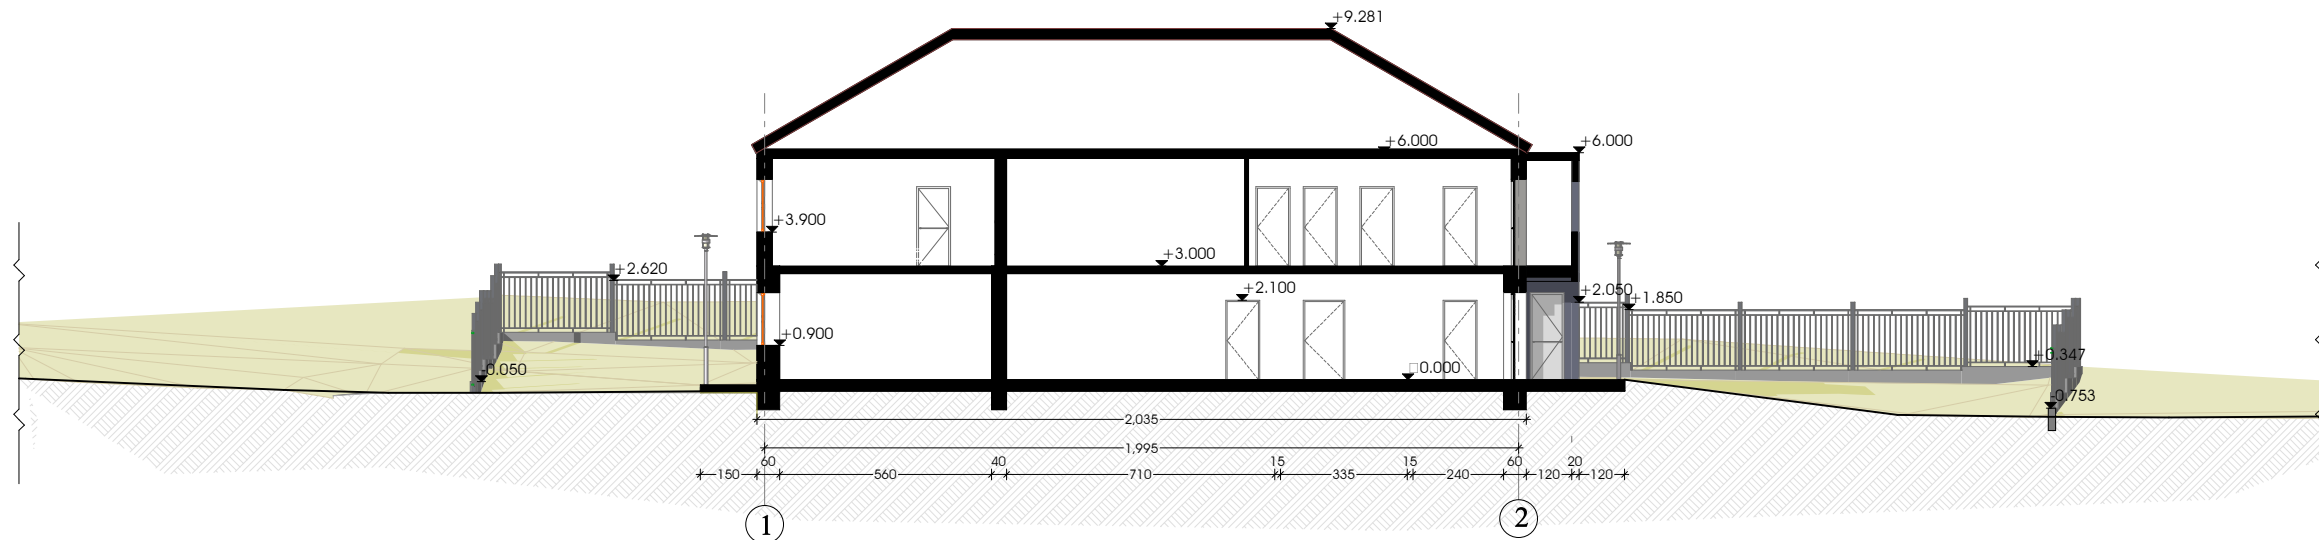

ჭრილი ბ-ა

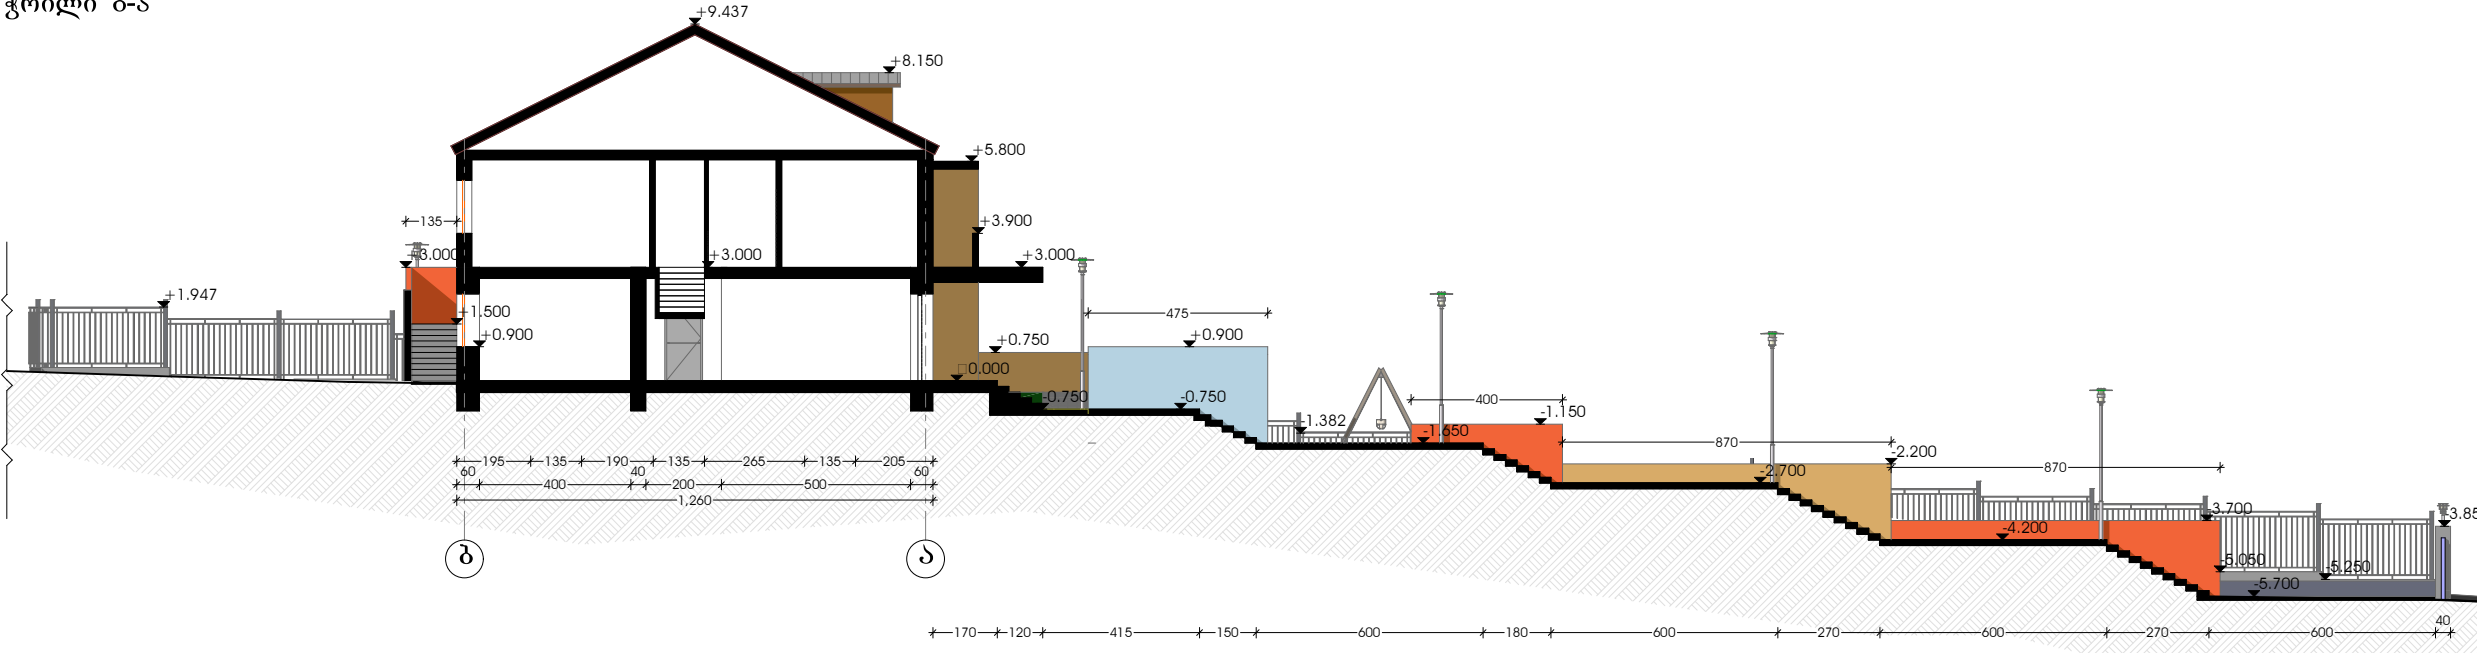

ფასადი ღერძებში 1-2

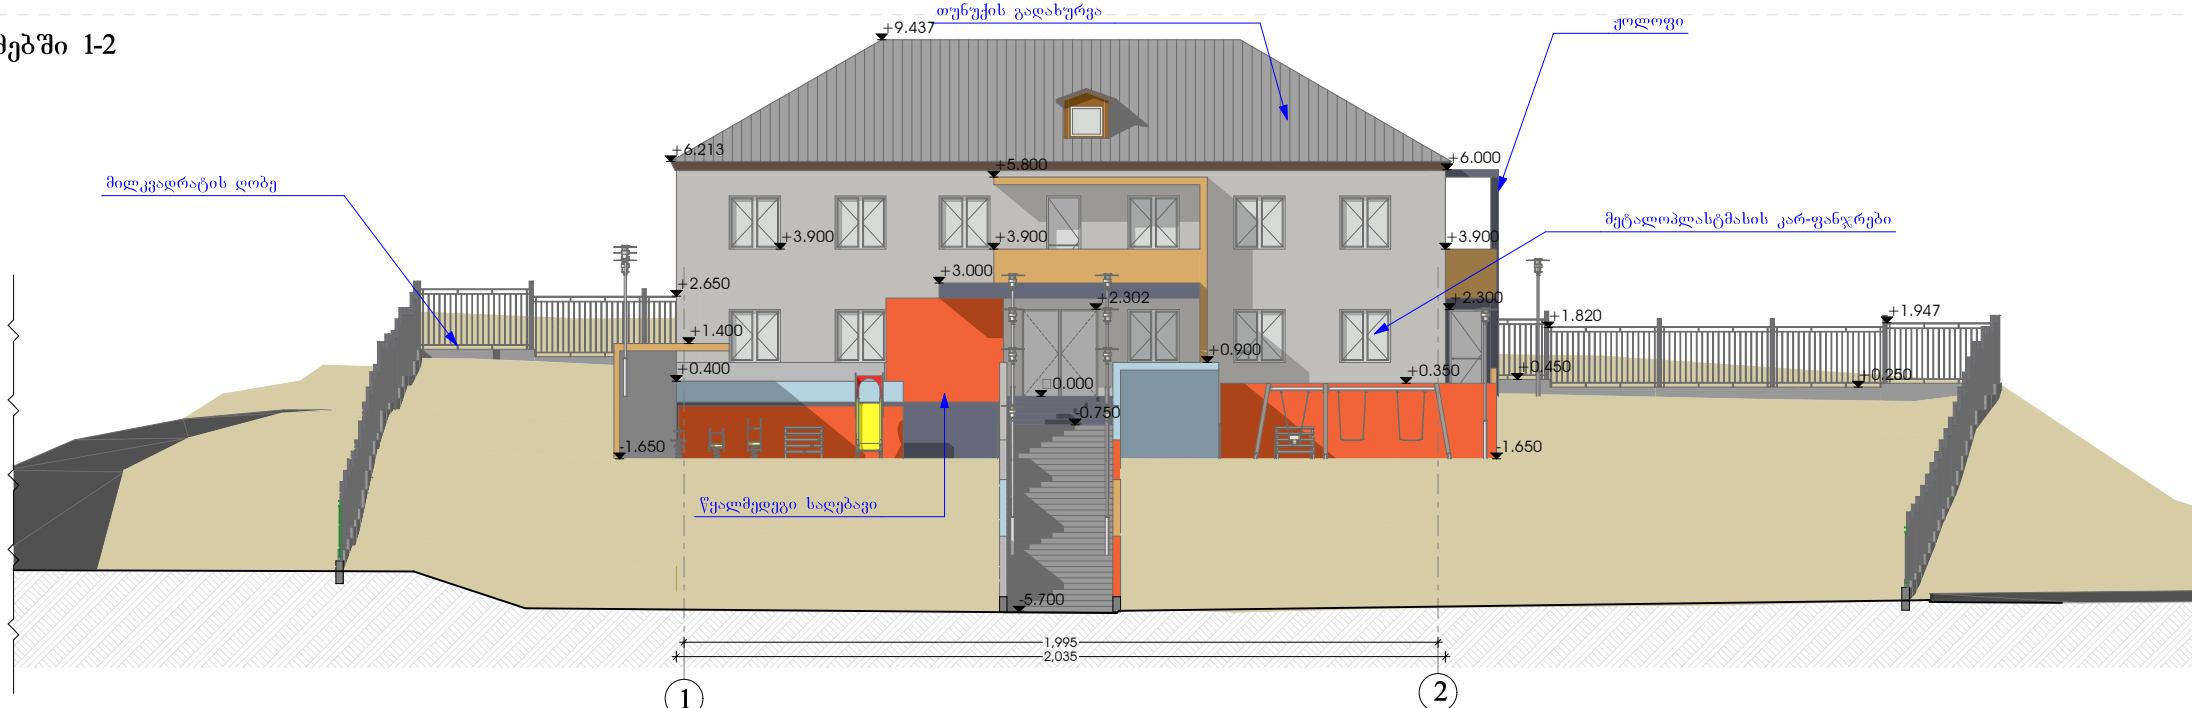

შპს "გიასი"/LTD "GIASI"
204387555

შპს "გიასი"/LTD "GIASI" 204387555

@: ltdgiasi@yahoo.com

Tel: +995 595 61 01 11

მის./Address: ბერბუკის ქ. №10, თბილისი
10 Berbuki str. Tbilisi

პროექტის დასახელება/Title:

ღმანისის რ-ნი, სოფ. სარკინეთი,
საბავშვო პარკის რეაბილიტაციის პროექტი

ქალაქ ღმანისის მუნიციპალიტეტის მერია

სტადია/Stage:

მუშა დოკუმენტაცია

შენიშვნა/Notes:

ტექნიკური მახასიათებლები/Technical Characteristics:

ავტორი/Author: გურამ აბულაძე

თანაავტორი/Co-Author: გიორგი ტრაპიძე

შეამოწმა/Checked: გურამ უგულავა

ნახაზის დასახელება/Drawing

ჭრილი 1-2 ჭრილი ბ-ა
ფასადი ღერძებში 1-2

მასშტაბი/Scale: 1:200


ნიშნული/
Elevation:

ნახაზის ორიგინალური ზომის/
Original Drawing Size: A3


თარიღი/Date: 08.2019

გვერდი/Page: 10


ფასადი ღერძებში ა-ბ

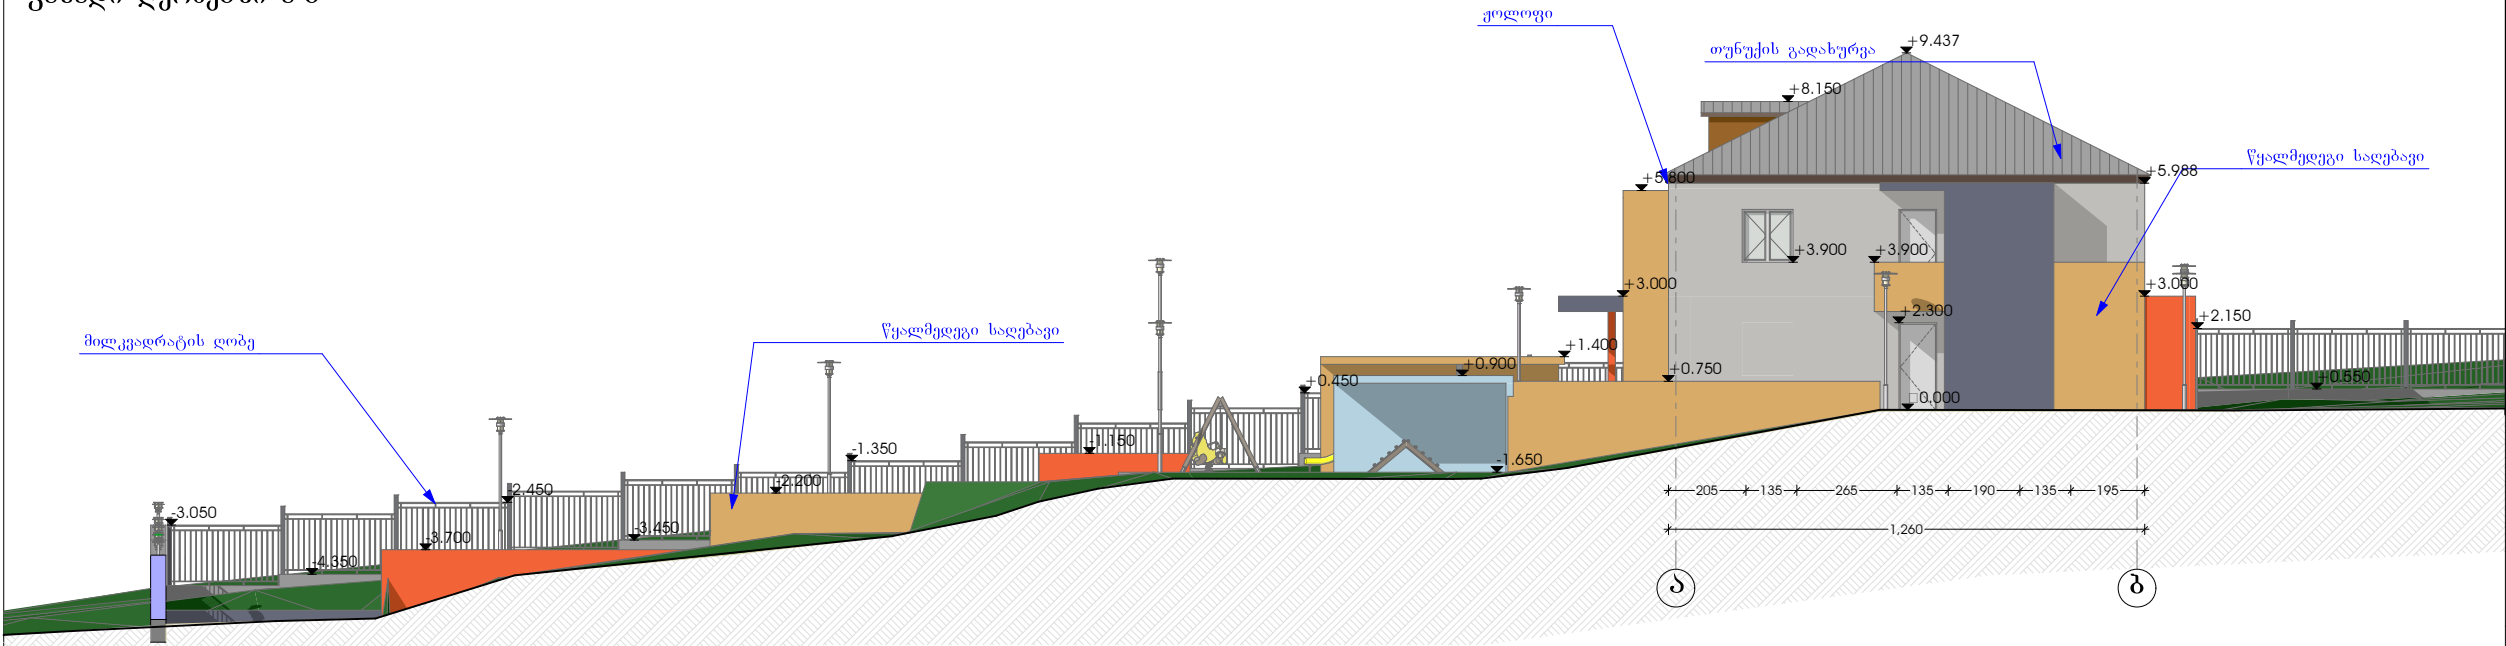

ფასადი ღერძებში 2-1

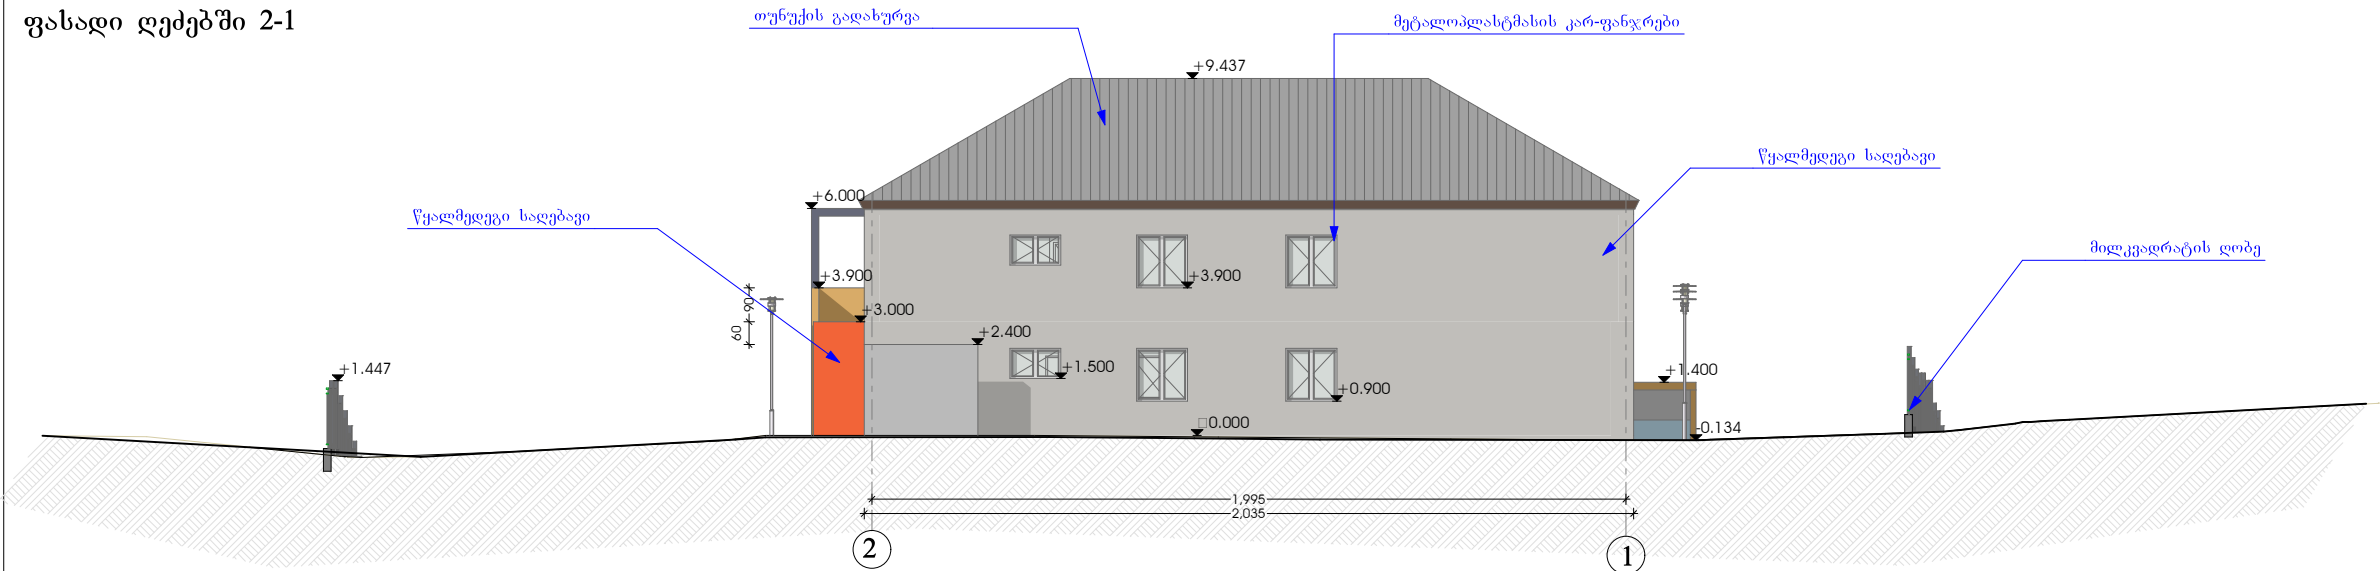

ფასადი ღერძებში ბ-ა

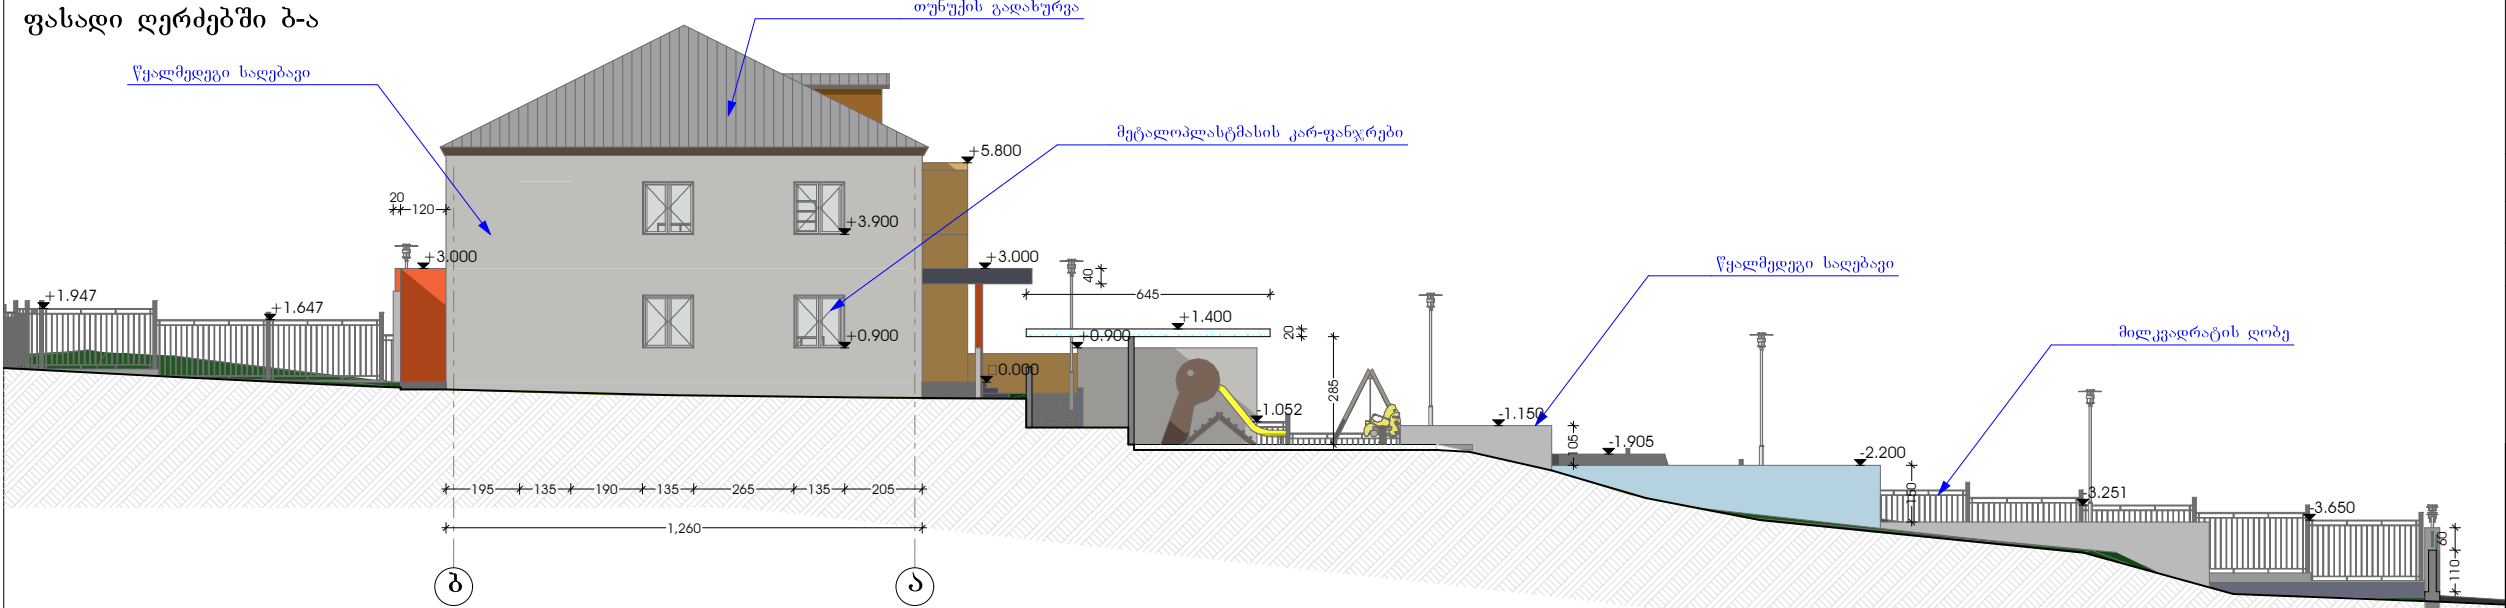

შპს "გიასი"/LTD "GIASI"
204387555

შპს "გიასი"/LTD "GIASI" 204387555

@: ltdgiasi@yahoo.com

Tel: +995 595 61 01 11

მის./Address: ბერბუკის ქ. №10, თბილისი
10 Berbuki str. Tbilisi

პროექტის დასახელება/Title:

ღმანისის რ-ნი, სოფ. სარკინეთი,
საბავშვო ბაღის რეაბილიტაციის პროექტი

ქალაქ ღმანისის მუნიციპალიტეტის მერია

სტადია/Stage:

მუშა დოკუმენტაცია

შენიშვნა/Notes:

ტექნიკური მახასიათებლები/Technical Characteristics:

ავტორი/Author: გურამ აბულაძე

თანაავტორი/Co-Author: გიორგი ტრაპაიძე

შეამოწმა/Checked: გურამ უგლავა

ნახაზის დასახელება/Drawing

ფასადი ღერძებში ა-ბ
ფასადი ღერძებში 2-1
ფასადი ღერძებში ბ-ა

მასშტაბი/Scale: 1:200

ნიშნული/
Elevation:

ნახაზის ორიგინალური ზომა/
Original Drawing Size: A3

თარიღი/Date: 08.2019

გვერდი/Page: 11



შპს "გიასი"/LTD "GIASI"
204387555

შპს "გიასი"/LTD "GIASI" 204387555

@: ltdgiasi@yahoo.com

Tel: +995 595 61 01 11

მის./Address: ბერბუკის ქ. №10, თბილისი
10 Berbuki str. Tbilisi

პროექტის დასახელება/Title:

დმანისის რ-ნი, სოფ. სარკინეთი,
საბავშვო ბაღის რეაბილიტაციის პროექტი

ქალაქ დმანისის მუნიციპალიტეტის მერია

სტადია/Stage:

აზომვითი ნახაზები, ანოტაცია, სპეციფიკაცია

შენიშვნა/Notes:

ტექნიკური მახასიათებლები/Technical Characteristics:

ავტორი/Author: გურამ აბულაძე

თანაავტორი/Co-Author: გიორგი ტრაპაძე

შეამოწმა/Checked: გურამ უგლაძე

ნახაზის დასახელება/Drawing

გრაფიკული ხედები

მასშტაბი/Scale: 1:200

ნიშნული/
Elevation:

ნახაზის ორიგინალური ზომა/
Original Drawing Size: A3

თარიღი/Date: 08.2019

გვერდი/Page: 12



შპს "გიასი"/LTD "GIASI"
204387555

შპს "გიასი"/LTD "GIASI" 204387555

@: ltdgiasi@yahoo.com

Tel: +995 595 61 01 11

მის./Address: ბერბუკის ქ. №10, თბილისი
10 Berbuki str. Tbilisi

პროექტის დასახელება/Title:

დმანისის რ-ნი, სოფ. გომარეთი,
საბავშვო ბაღის რეაბილიტაციის პროექტი

ქალაქ დმანისის მუნიციპალიტეტის მერია

სტადია/Stage:

აზომებითი ნახაზები, ანოტაცია, სპეციფიკაცია

შენიშვნა/Notes:

ტექნიკური მახასიათებლები/Technical Characteristics:

ავტორი/Author: გურამ აბულაძე

თანაავტორი/Co-Author: გიორგი ტრაპაიძე

შეამოწმა/Checked: გურამ უგლავა

ნახაზის დასახელება/Drawing

გრაფიკული ხედები


მასშტაბი/Scale: 1:200

ნიშნული/
Elevation:

ნახაზის ორიგინალური ზომა/
Original Drawing Size: A3

თარიღი/Date: 08.2019

გვერდი/Page: 13

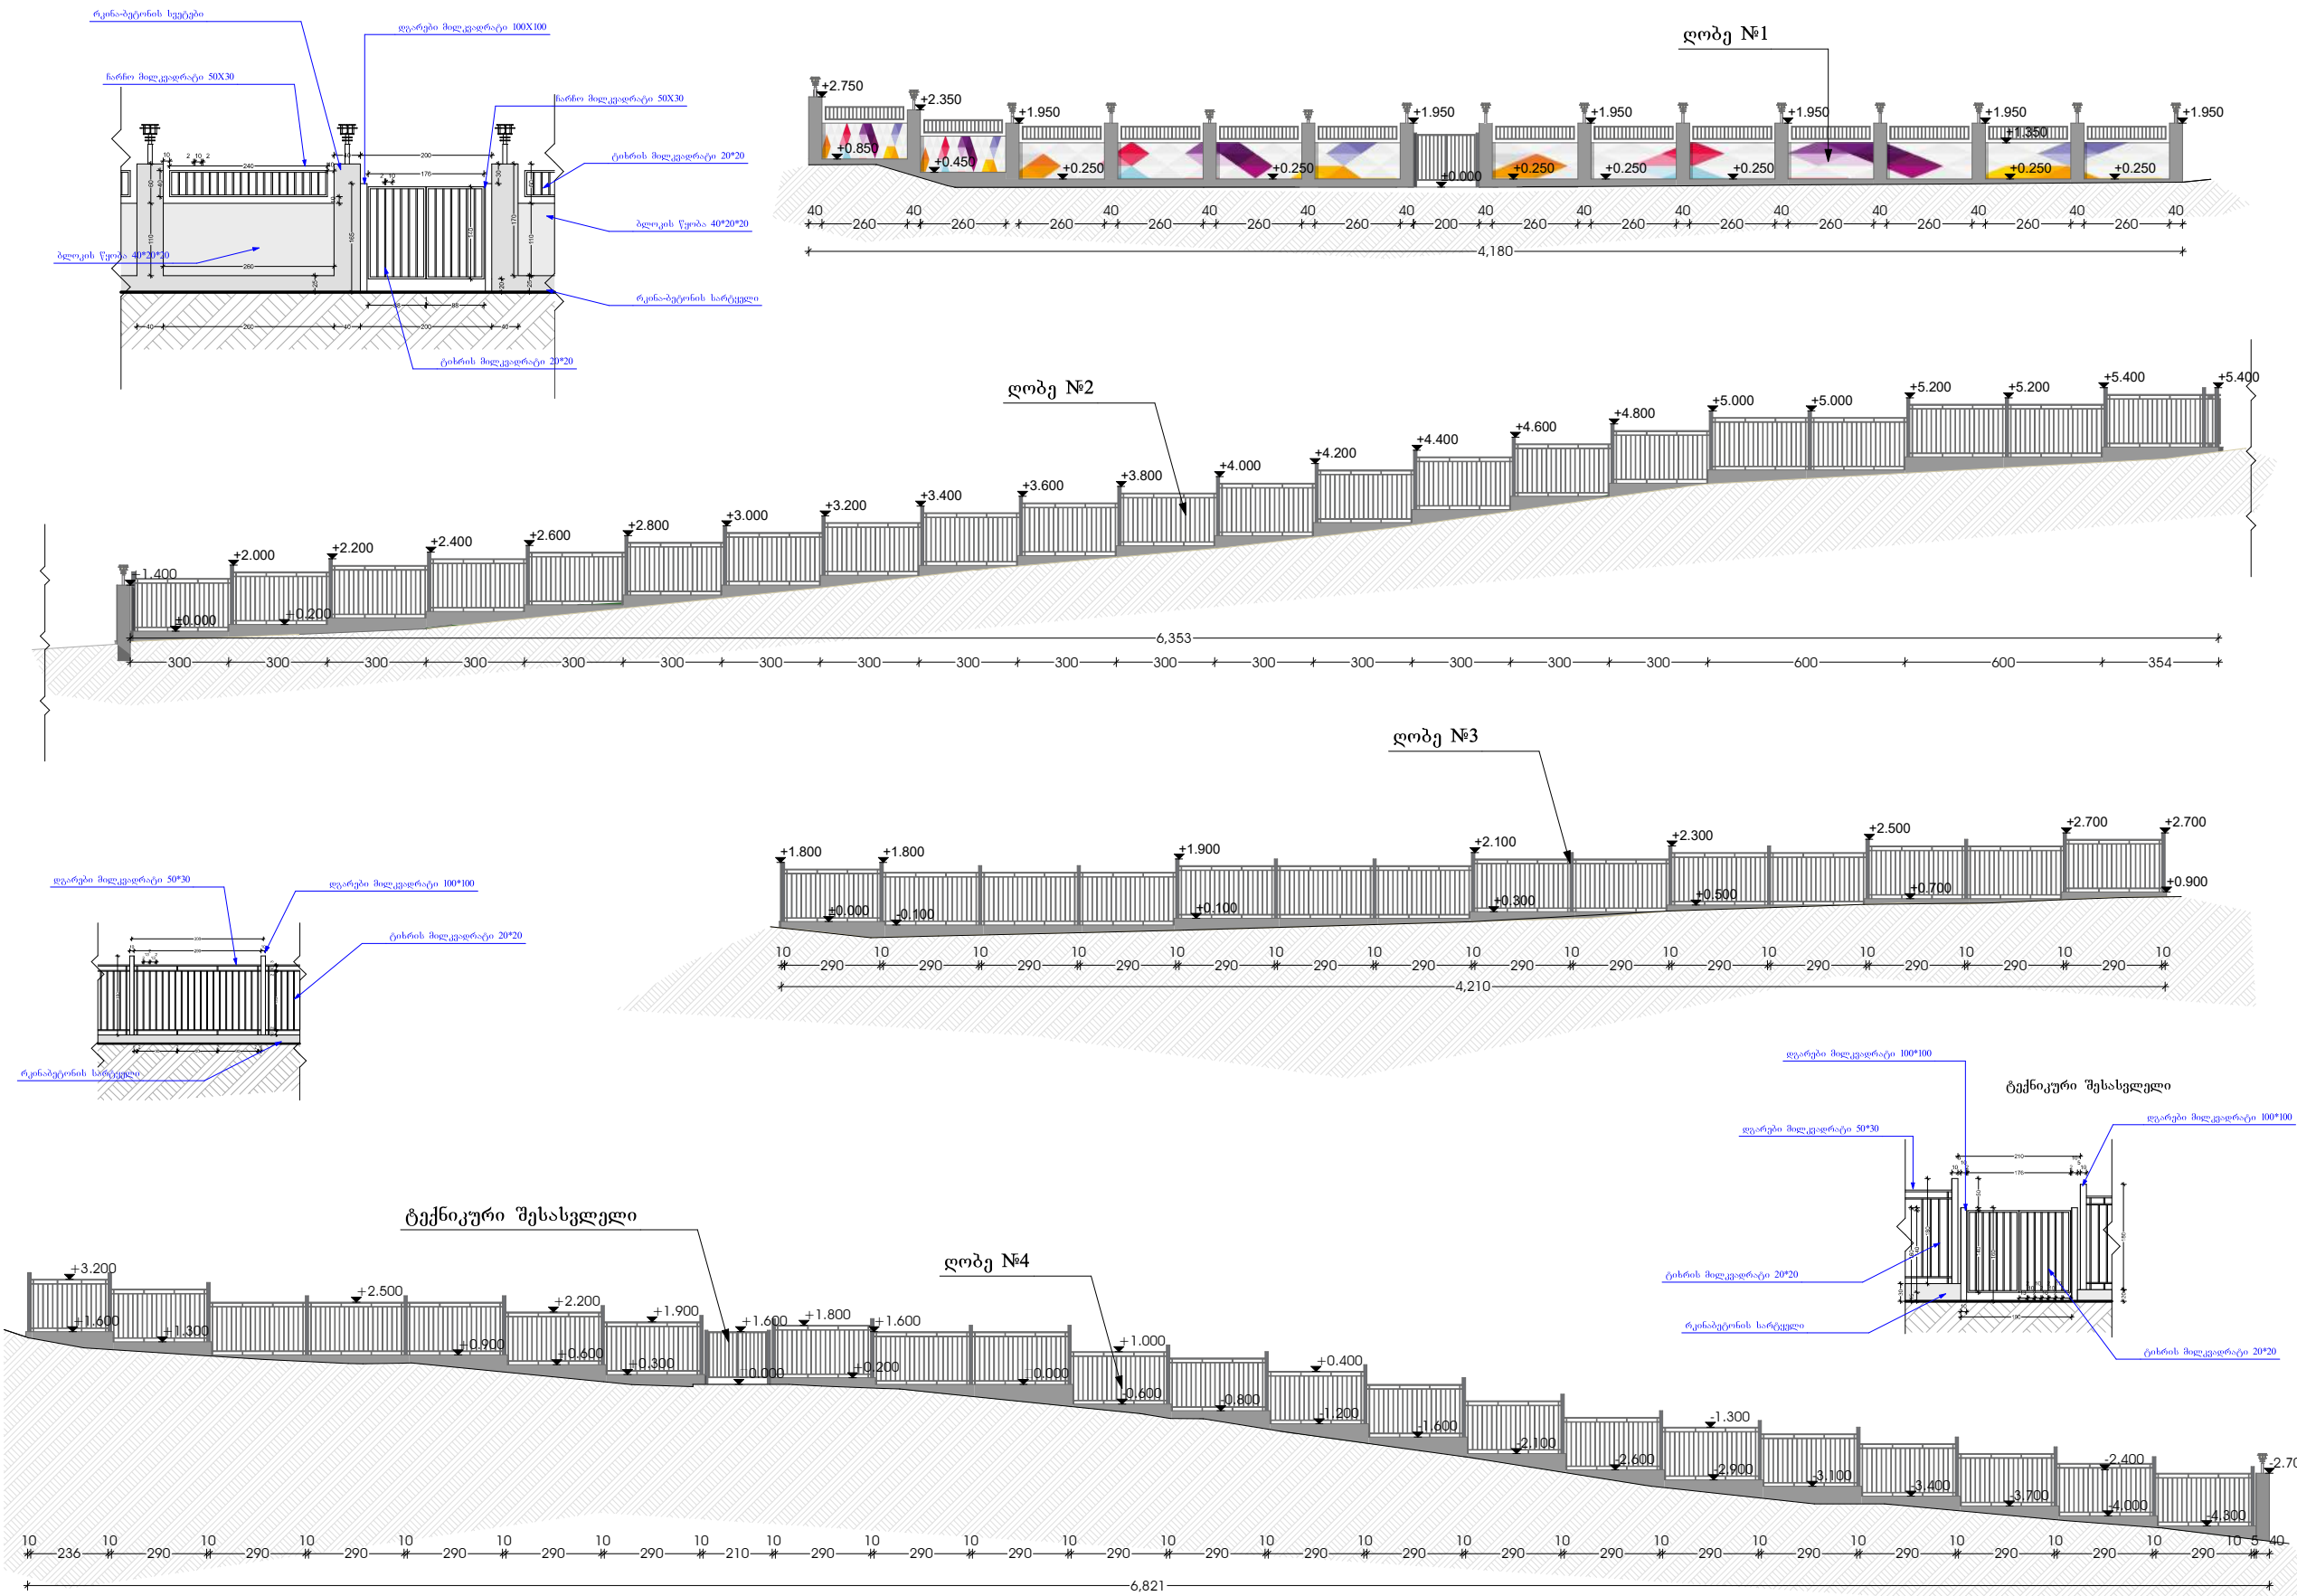

შპს "გიასი"/LTD "GIASI" 204387555 შპს "გიასი"/LTD "GIASI" 204387555 @: ltdgiasi@yahoo.com Tel: +995 595 61 01 11 მის/Address: ბერბუკის ქ. №10, თბილისი 10 Berbuki str. Tbilisi		
პროექტის დასახელება/Title: დმანისის რ-ნი, სოფ. გომარეთი, საბაგუშო ბაღის რეაბილიტაციის პროექტი		
კალაქ დმანისის მუნიციპალიტეტის მერია		
სტადია/Stage: აზომებითი ნახაზები, ანოტაცია, სპეციფიკაცია		
შენიშვნა/Notes:		
ტექნიკური მახვენებლები/Technical Characteristics:		
ავტორი/Author:	გურამ აბულაძე	
თანაავტორი/Co-Author:	გიორგი ტრაპაიძე	
შეამოწმა/Checked:	გურამ უგლაძე	
ნახაზის დასახელება/Drawing	ლობის განშლა	
მასშტაბი/Scale:	1:200	ნიშნული/ Elevation:
ნახაზის ორიგინალური ზომის/ Original Drawing Size:	A3	
თარიღი/Date: 08.2019	გვერდი/Page: 14	