


შპს „დიზაინი-
2008“


N93 სოფელ ბილაში უბანში გზაზე ბეტონის საფარის
მოწყობა

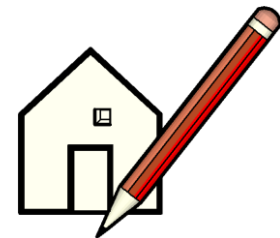

2020 წ .



გზის გეგმა პკ (0+00 - 1+11)

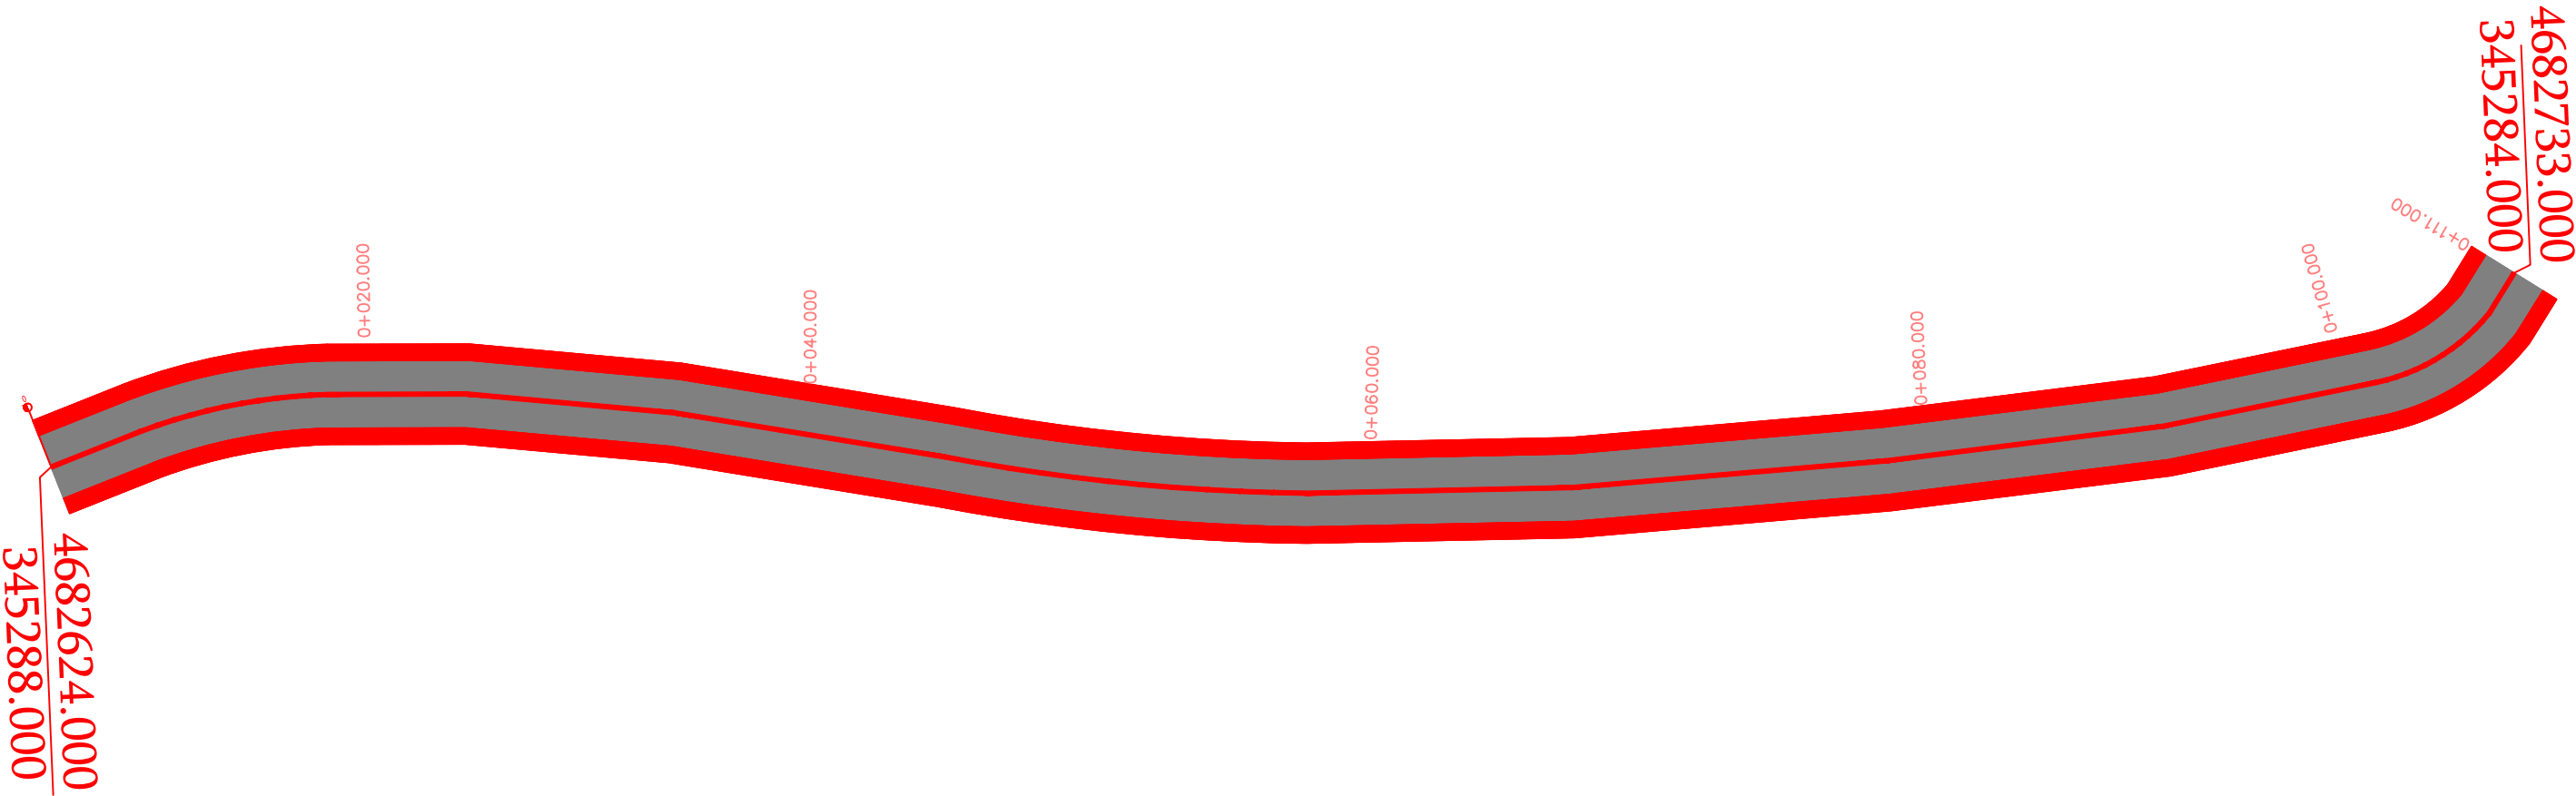

ბეტონის საფარი


არსებული ღობე

პროექტის დასახელება	ჭიათურის მუნიციპალიტეტში სოფლების შიდა გზების ბეტონის საფარის მშენებლობა (სოფ. ბილაში უბანი მონ. 1)				
დირექტორი:		ზ. კვარაცხელია	განმარტებული ბარათი		
შეადგინა:		ზ. მიქავა	დიზაინი 2008	2009	№1

ორთოფოტო




პროექტის დასახელება	ჭიათურის მუნიციპალიტეტში სოფლების შიდა გზების ბეტონის საფარის მშენებლობა (სოფ. ბილაში უბანი მონ. 1)				
დირექტორი:		ზ. კვარაცხელია	განმარტებული ბარათი		
შეადგინა:		ზ. მიქავა	დიზაინი 2008	2009	№1

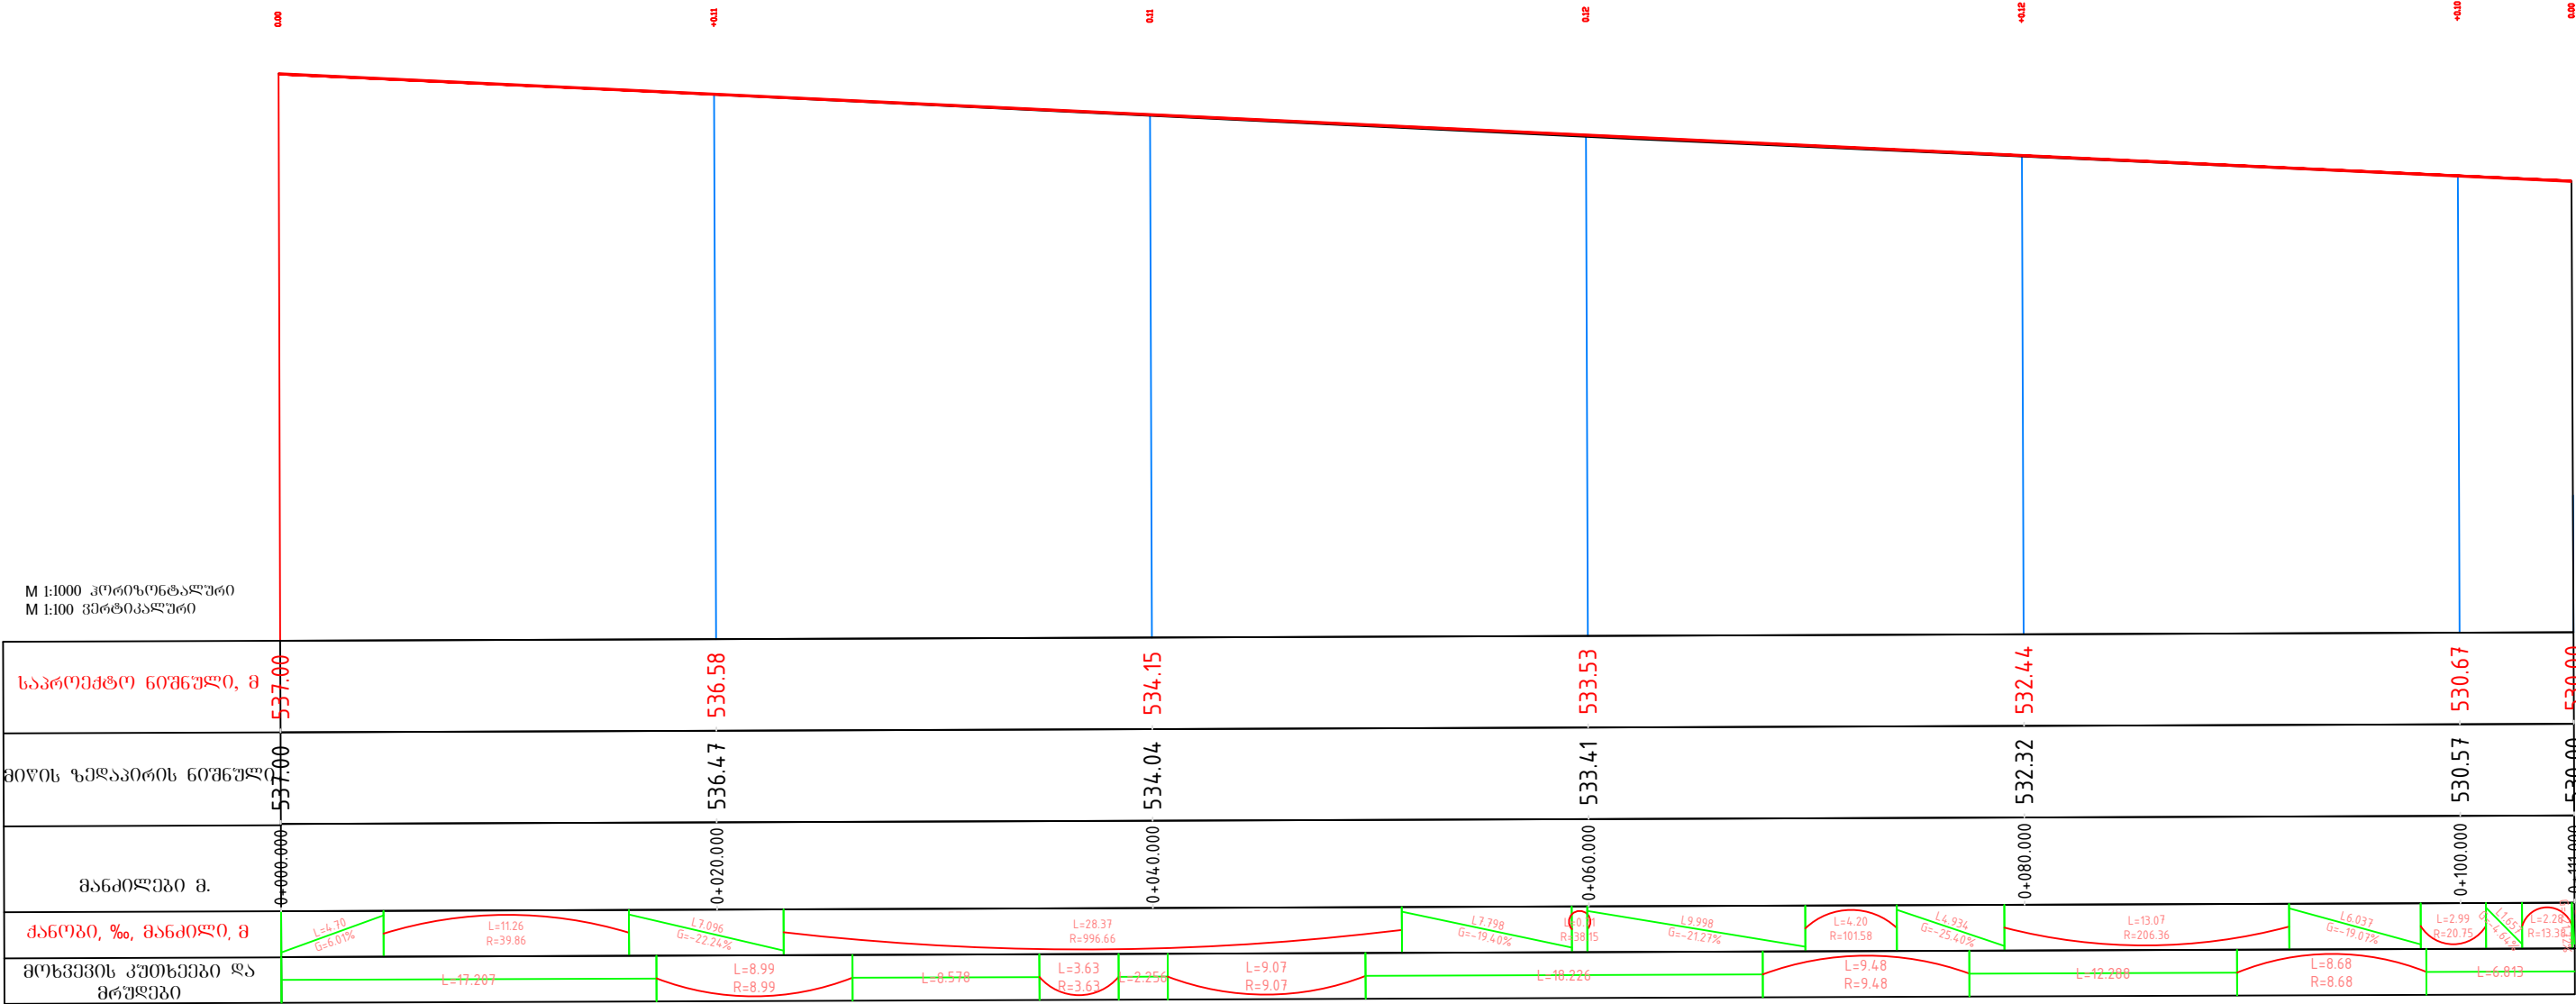

პროექტის დასახელება	ჭიათურის მუნიციპალიტეტში სოფლების შიდა გზების ბეტონის საფარის მშენებლობა (სოფ. ბილაში უბანი მონ. I)				
დირექტორი:		ზ. კვარაცხელია	განმარტებული ბარათი		
შეადგინა:		ზ. მიქავა	დიზაინი 2008	2009	№1

საგზაო სამოსის კონსტრუქცია

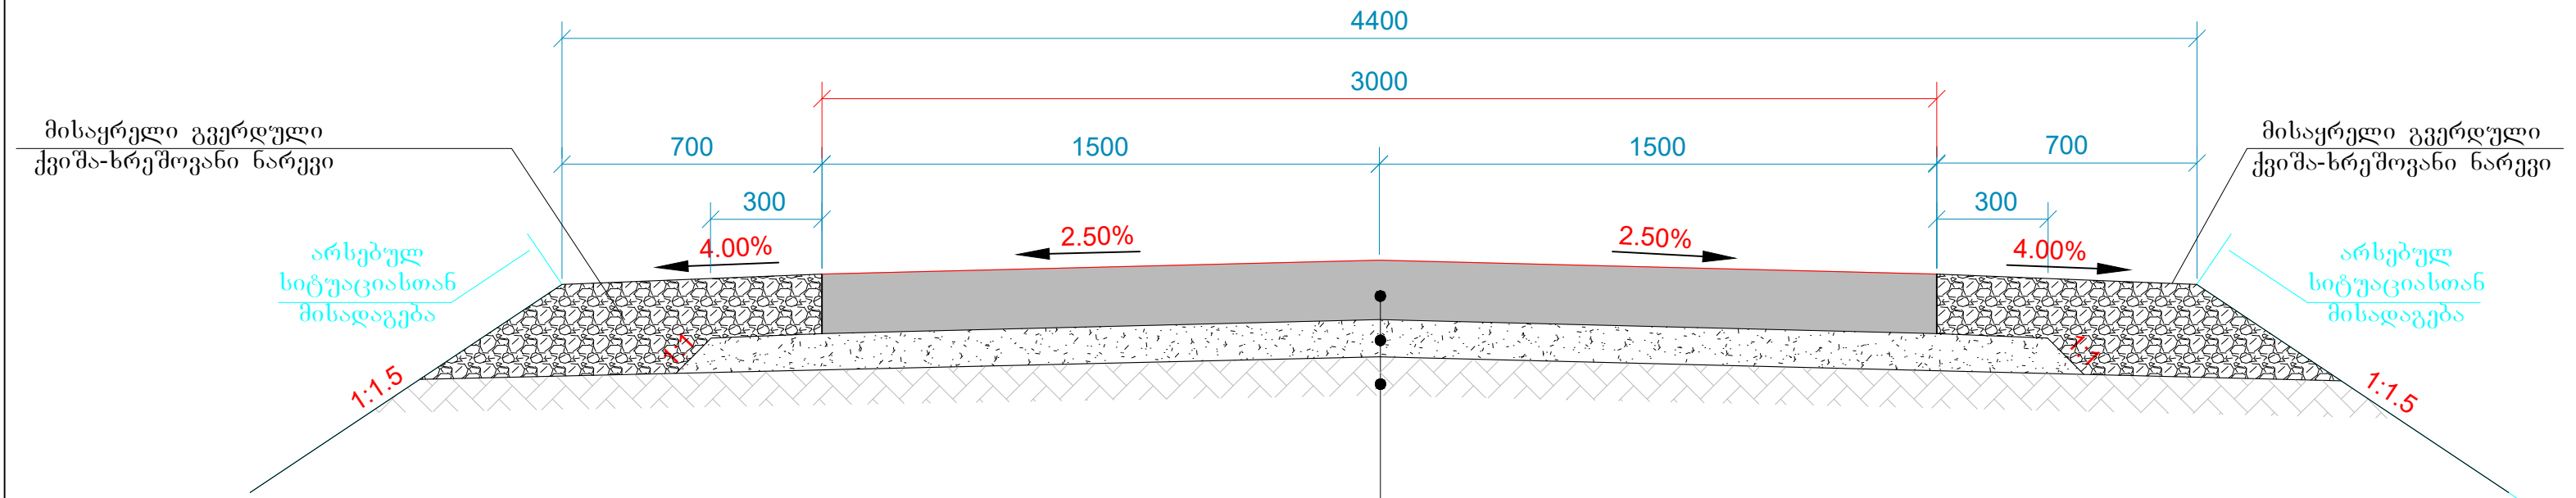

ბეტონის ფილა სისქით 16 სმ. B 22.5

საფუძველი - ქვიშა-ღორღის ნარევი, ზომით 0-40 მმ. სისქით 10 სმ. ГОСТ 25607-83

ვაკისი არსებული საფუძველით

შენიშვნა:
1. ნახაზზე ყველა ზომა მოცემულია მმ-ში, ხოლო ქანობი პროცენტში.

პროექტის დასახელება	ჭიათურის მუნიციპალიტეტში სოფლების შიდა გზების ბეტონის საფარის მშენებლობა (სოფ. ბილაში უბანი მონ. 1)				
დირექტორი:		ზ. კვარაცხელია	განმარტებითი ბარათი		
შეადგინა:		ზ. მიქავა	დიზაინი 2008	2009	№1