
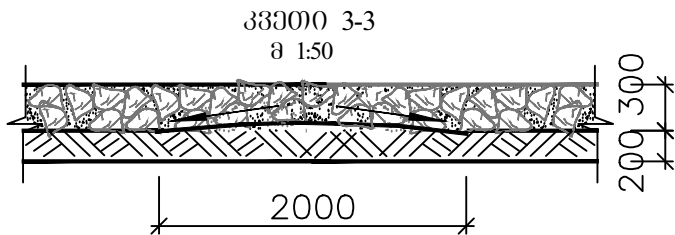
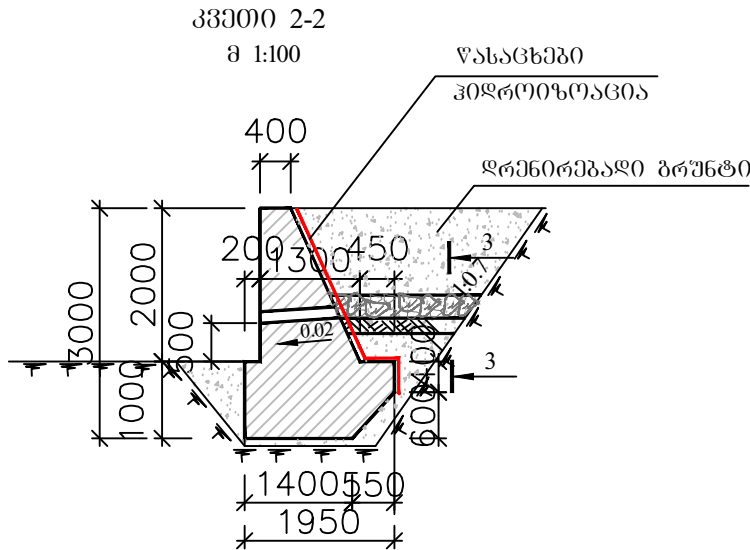


ღერძის კოორდინატები		
№	აღმოსავლეთ კოორდინატი	ჩრდილოეთ კოორდინატი
№1	751084.35	4607532.53
№2	751092.19	4607531.30
№3	751102.35	4607530.77

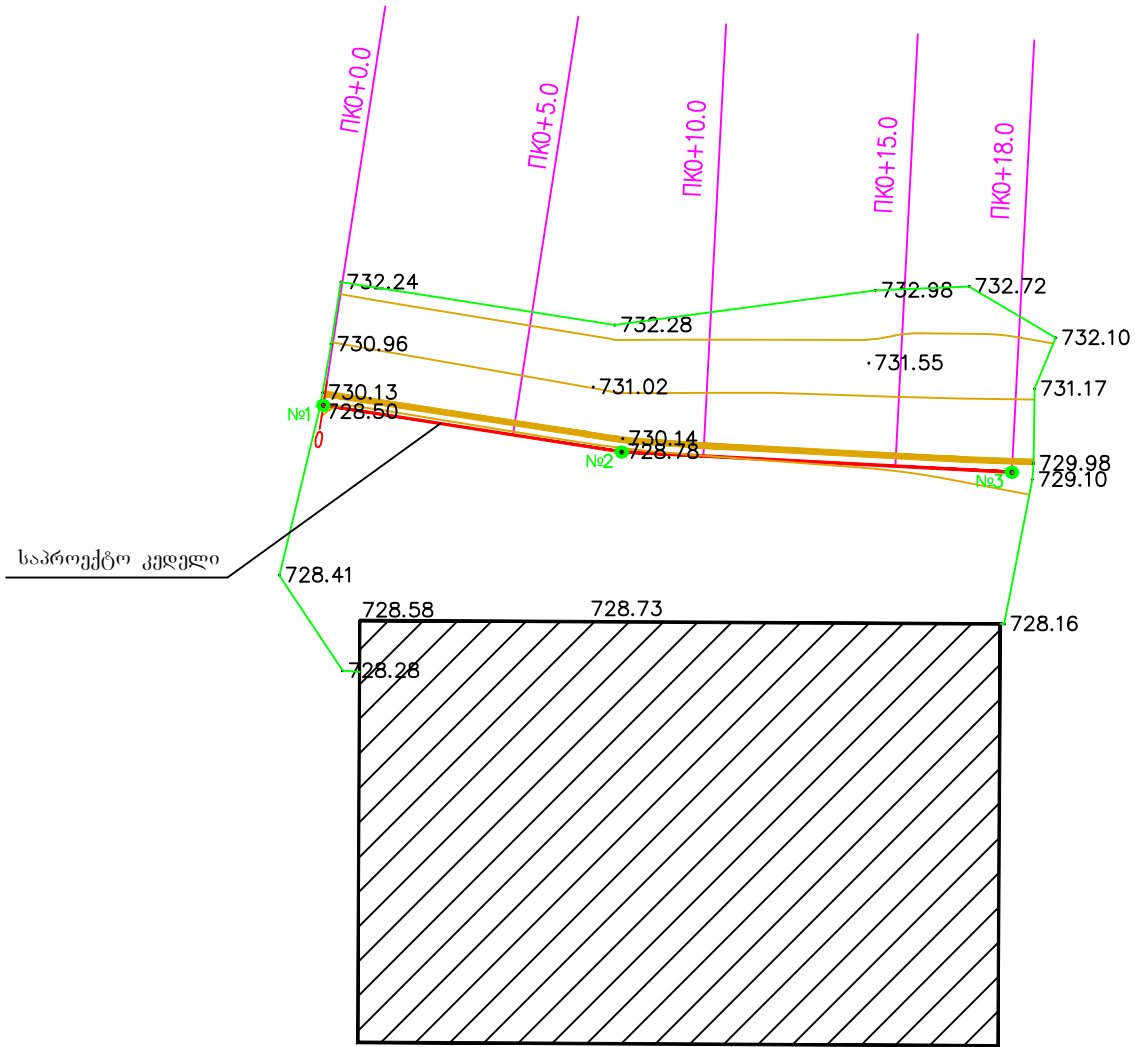

შენიშვნა:
1. ნახაზი განიხილეთ N? ნახაზთან ერთად.


X-234306.8068
Y-4604643.2017

საპროექტო რკგებულის
პიშვები L=106.0 მ

X-234256.2999
Y-4604610.7645


X-234248.6596
Y-4604600.0928

X-234222.1600
Y-4604583.6085

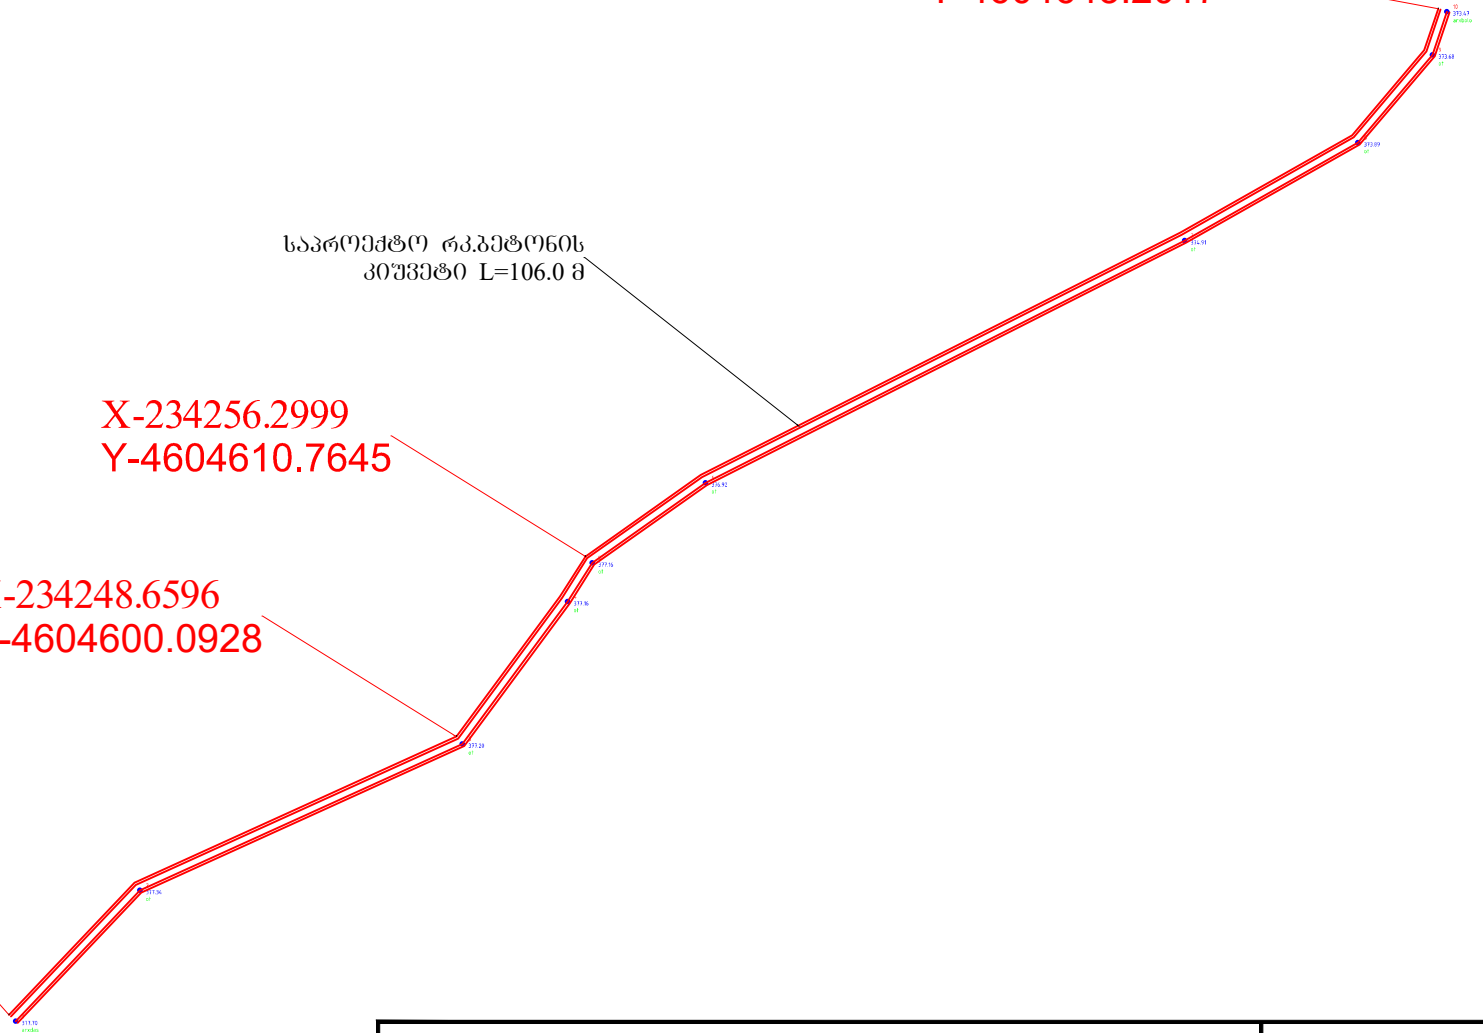


შ.პ.ს. "პროექტი"			2020	
ქედის მუნიციპალიტეტი, სოფ.ნამღისევი ნოღარ ნინიძის სახლთან				
გეგმა	მ 1:100	დირექტორი		ბ.ნაღირაძე
	ფურც.№1			


გ ღ ო მ ო 1-1

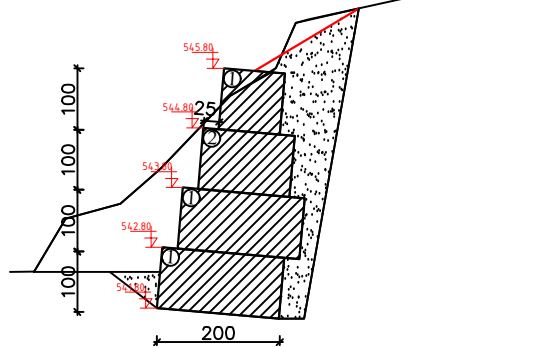


ფ ა ს ა დ ო

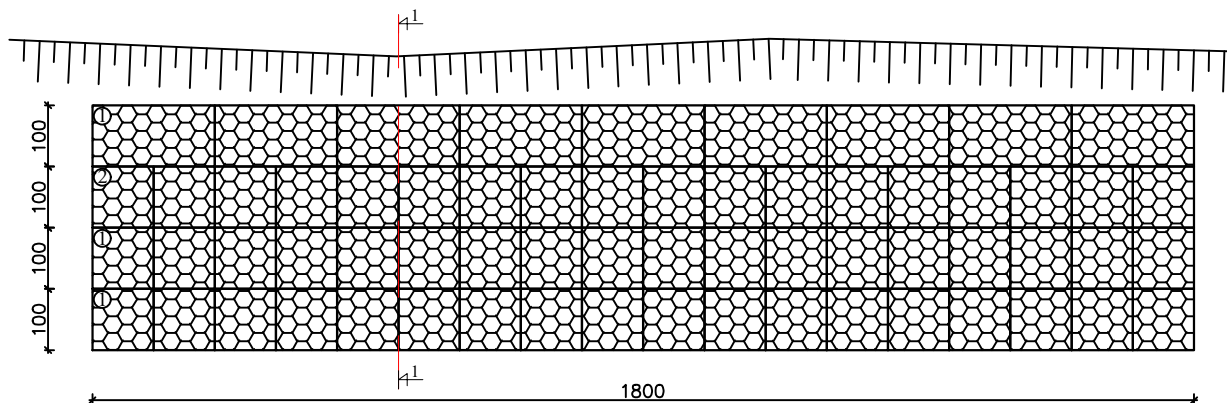

I ტიპის გაბიოფი

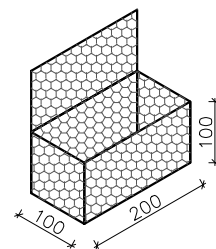



II ტიპის გაბიოფი

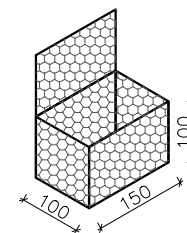

გაბიონის ყუთები


- ① 200X100X100: 45 ცალი
- ② 150X100X100: 18 ცალი

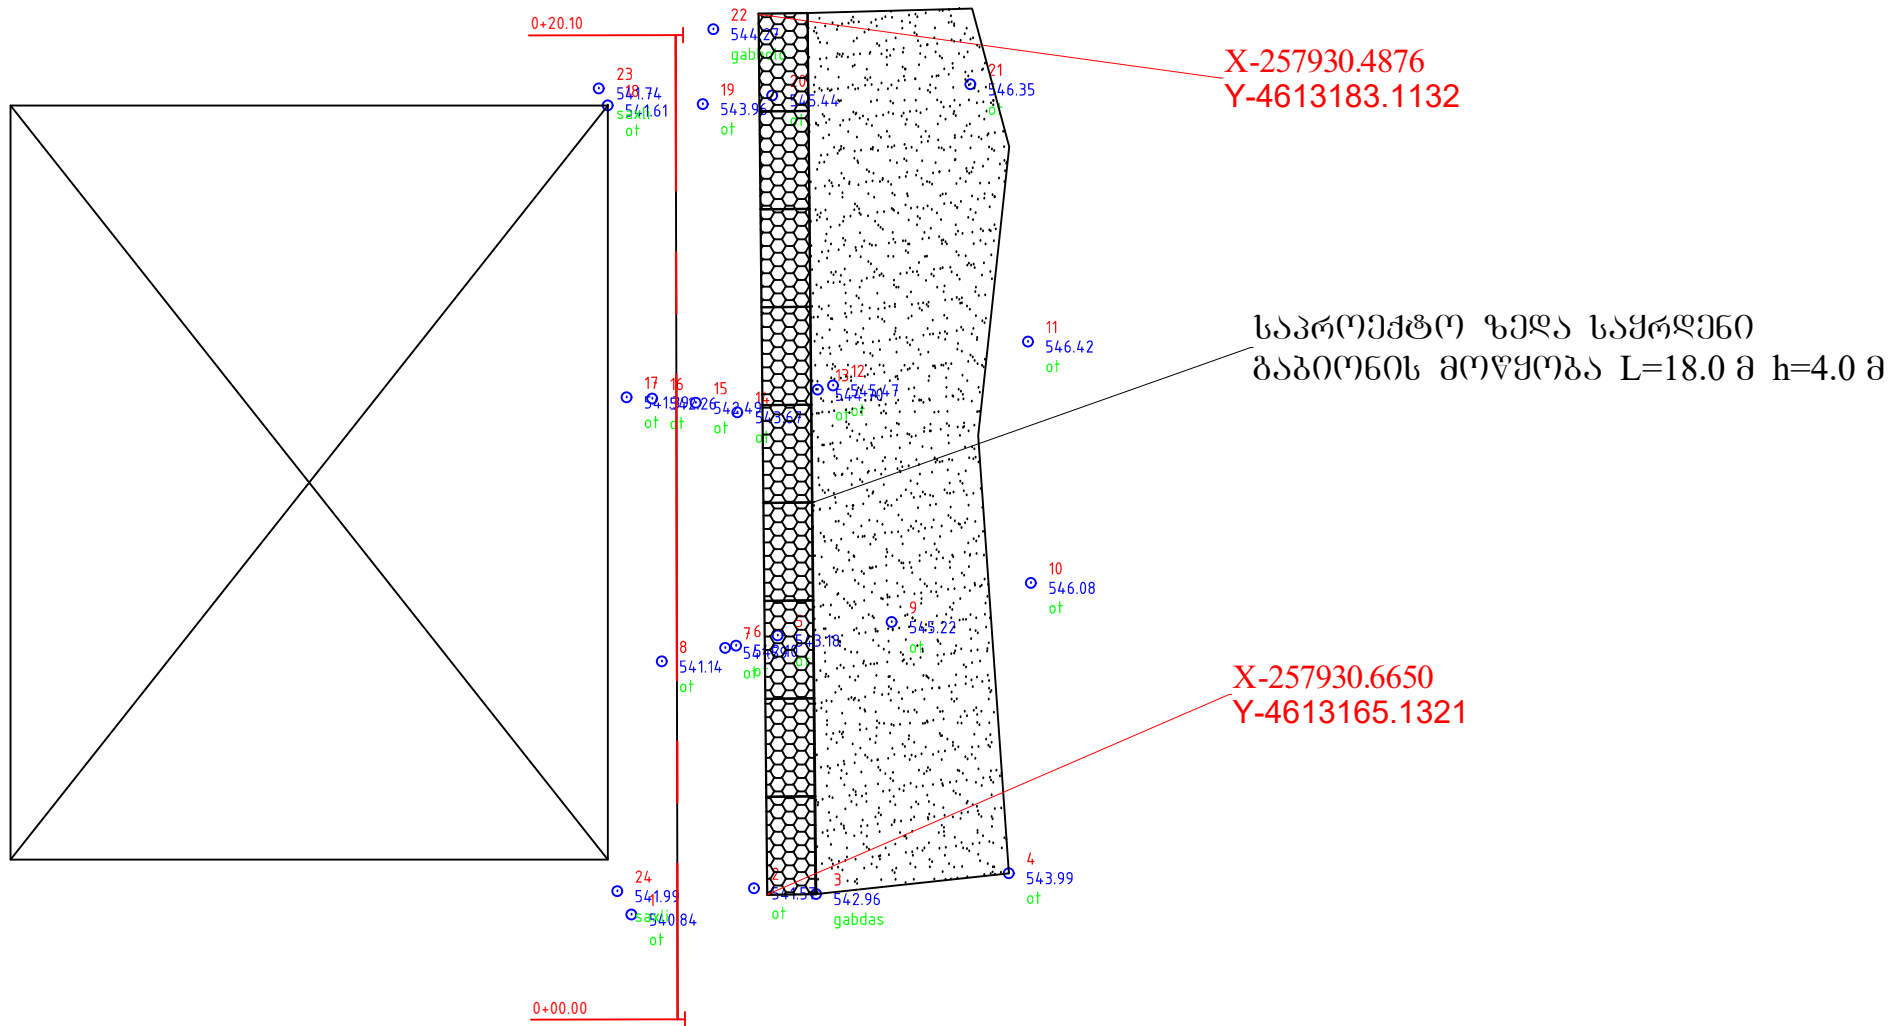

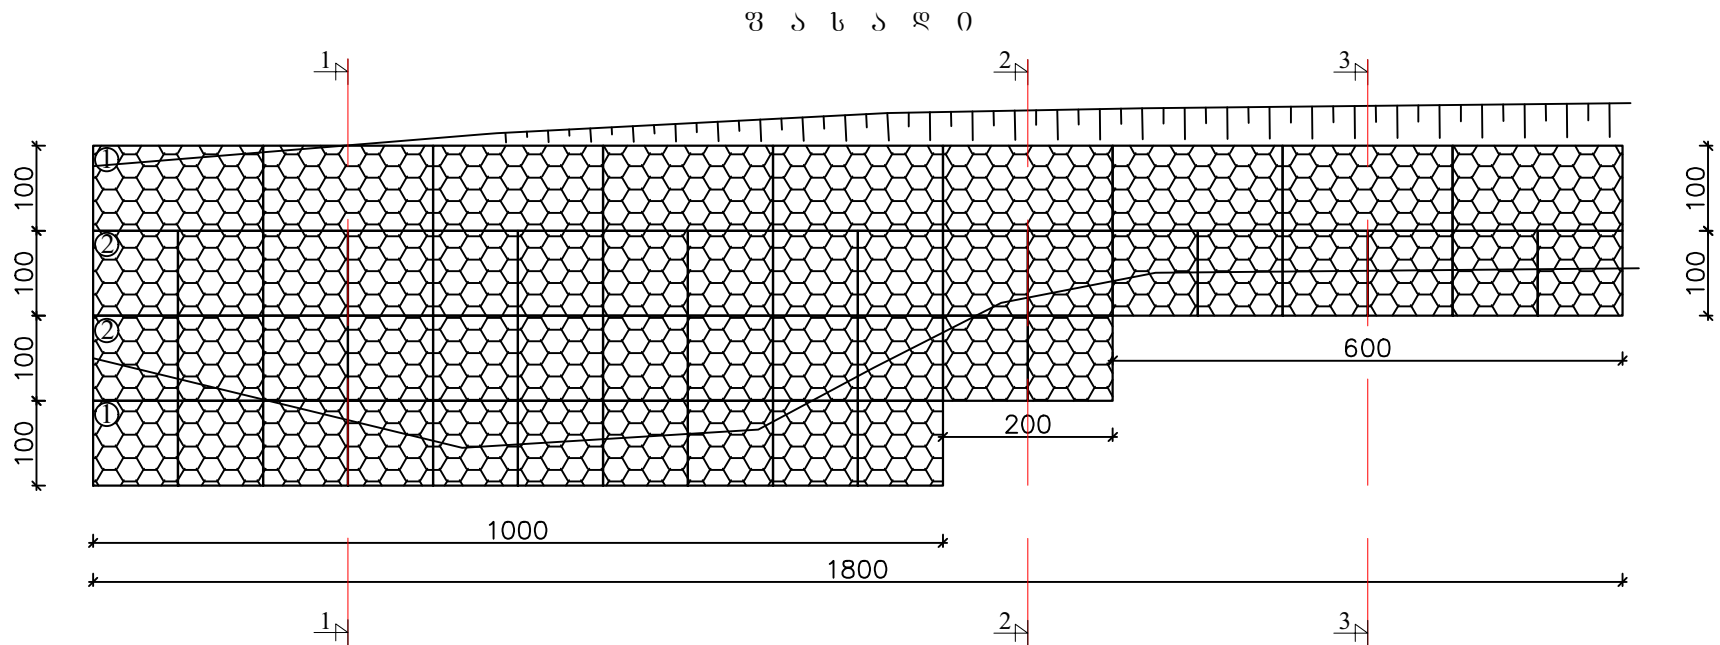


შ.პ.ს. "პროექტი"			2019	
ქედის მუნიციპალიტეტი, სოფ.დოლოგანი - ჰინკაძეები - მაღზაზ მიქელაძის სახლთან კმ2+400				
შანალი	მ 1:100	დირექტორი		განმმართველი
	შპს. №2			


ჭ რ 0 ლ 0 1-1

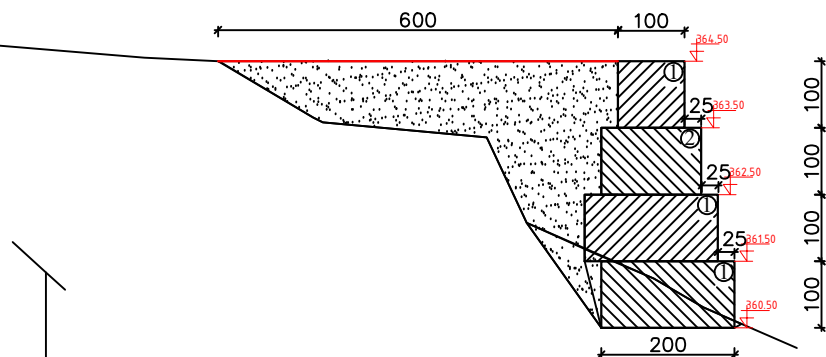

ჭ რ 0 ლ 0 3-3

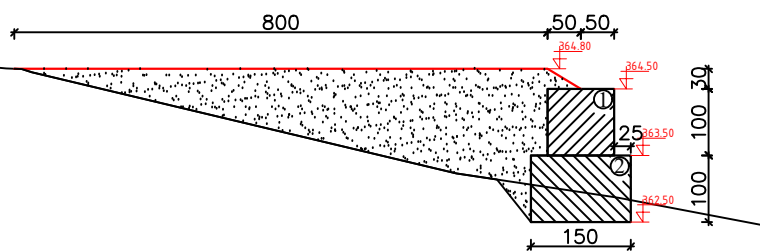


ჭ რ 0 ლ 0 2-2

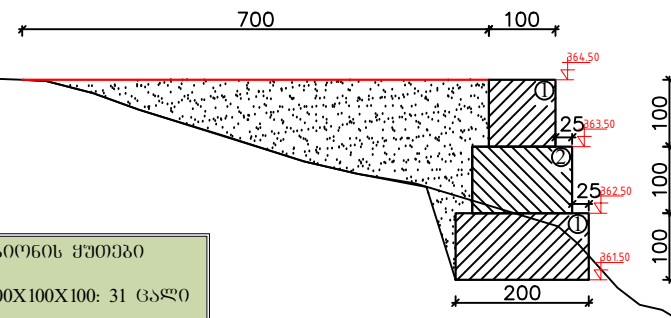

გაბიონის ყვითი

- ① 200X100X100: 31 ცალი
- ② 150X100X100: 18 ცალი

I ტიპის გაბიონი

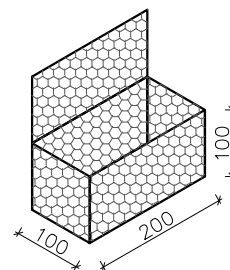

II ტიპის გაბიონი

