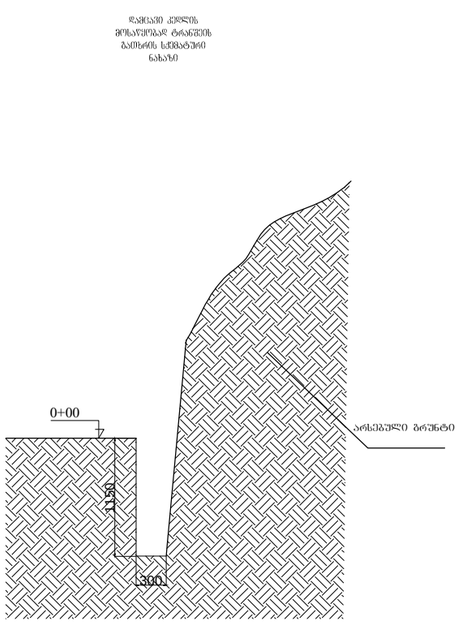

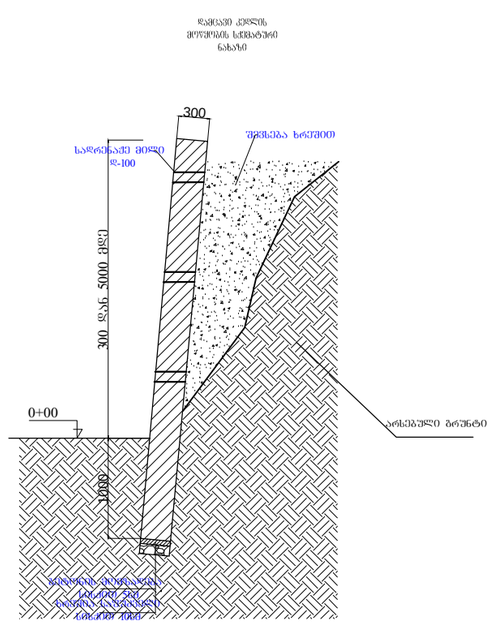

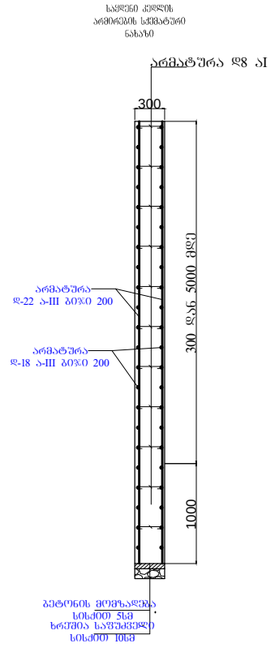

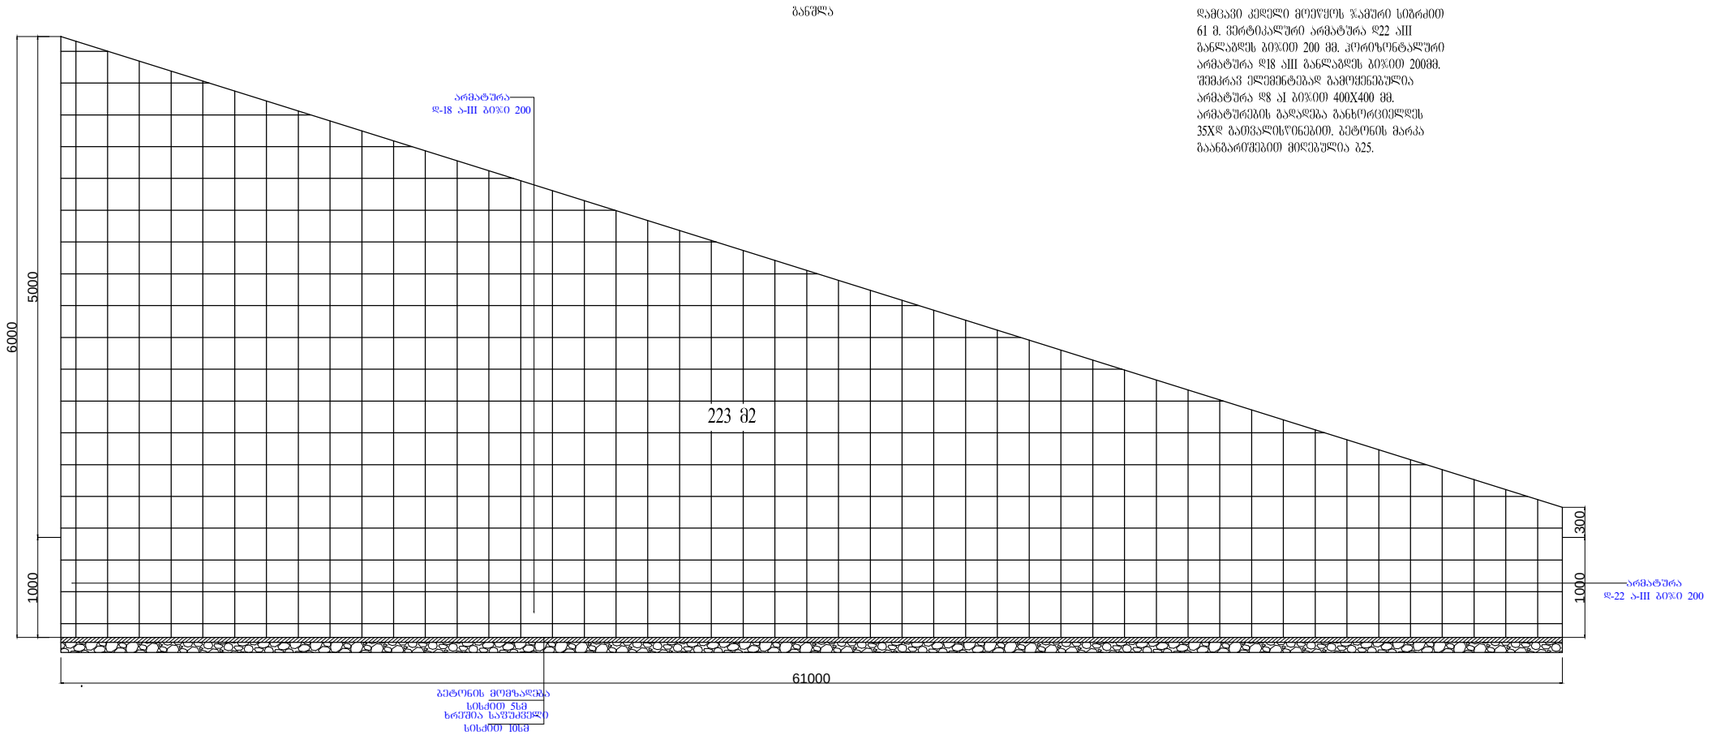

დამცავი კედლი მოეწყობა ზამური სიგრძით 61 მ. ვერტიკალური არმატურა დ22 AIII განლაგდეს ბიჯით 200 მმ. კორეხონტალური არმატურა დ18 AIII განლაგდეს ბიჯით 200მმ. შემკრავ ელემენტებად გამოყენებულია არმატურა დ8 AI ბიჯით 400X400 მმ. არმატურების გადაფარვა განხორციელდეს 35Xდ გათვალისწინებით. ბეტონის მარკა გაანგარიშებით მიღებულია B25.

ხელმოწერა

პროექტის ადნიშნები

ობიექტის დასახელება

კვიპაროსის ქუჩა №29

ობიექტის დასახელება

ქ. ბათუმი

დაგეგმვეთ:
ქ. ბათუმის მერია

პროექტირება:
შ.პ.ს. „ხობი 2005"
ს/კ 244685131
ქ. ხობი, პერიას ქ. №7

არქიტექტორი	ა. გადელია	
მტ.ინჟინერი	ლ. კვიკვინია	
დირექტორი	ს. დოლბაია	

სტადია	მ. პ.	
თარიღი	ფურცელი	ფურცლები
ფორმატი A 3		