




ღამიანში კედლის
მოწაწვრება ტრანსპორტის
გაითხრის სქემატური
ნახაზი

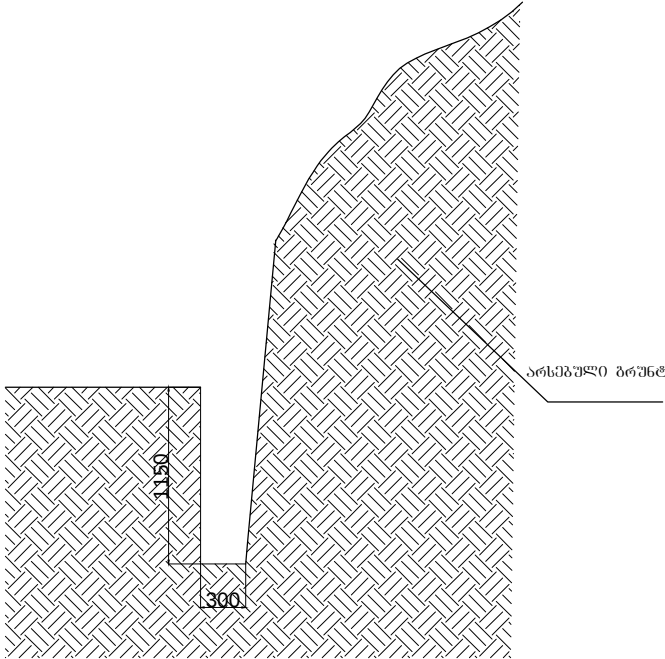

ღამიანში კედლის
მოწაწვრების სქემატური
ნახაზი

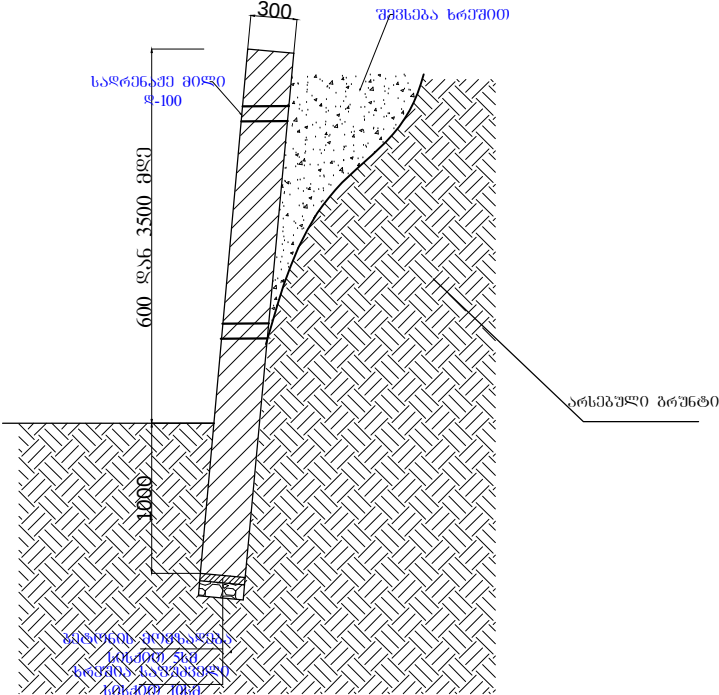


სამშენი კედლის
არმირების სქემატური
ნახაზი

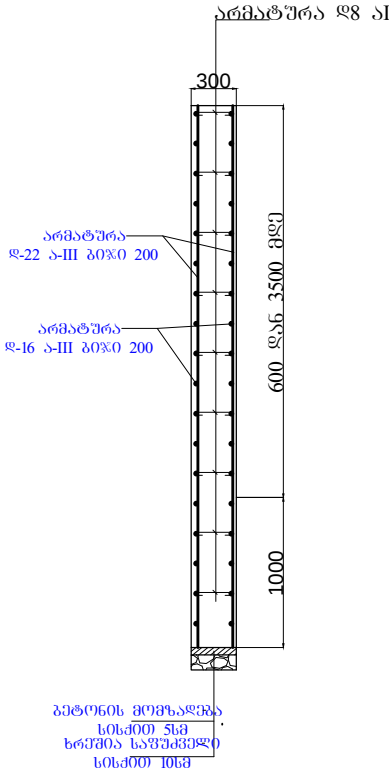

ღამიანში კედლის მოწაწვრის ჯამური სიგრძე 41 მ. შემთხვევითი არმატურა ღ22 ა-III განლაგების გოჭი 200 მმ. კოორდინატული არმატურა ღ16 ა-III განლაგების გოჭი 200მმ. შემკრამ ელემენტებზე გამოყენებული არმატურა ღ8 ა1 გოჭი 400X400 მმ. არმატურების ბაზაღვრა ბანტორიციფლის 35X60 ბათისაღისწიფებით. გეტონის მარბა ბანბარირქვებით მიღებულია 825.

ბანშლა

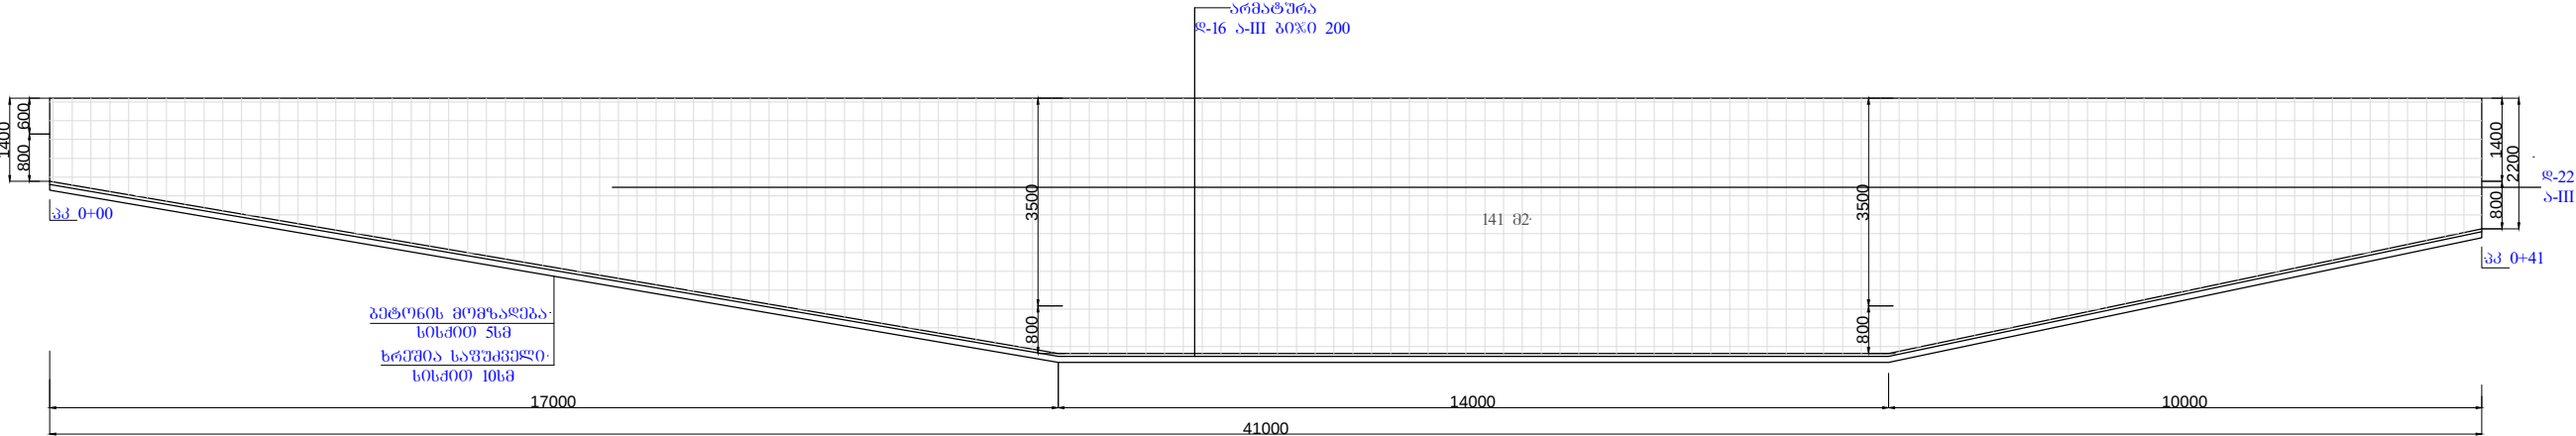

სპეციფიკაცია		
პირობითი აღნიშვნები		
ობიექტის დასახელება		
მაჭარელის III შესახევეი		
ობიექტის დასახელება მ. გათუში		
დამკვეთი: მ. გათუშის მმრთა		
პროექტირება: შ.პ.ს. „ხოზი 2005“ ს/პ 244685131 მ. ხოზი, ბმრთას მ. №7		
არქიტექტორი	ა. გაღელია	
მტ.ინჟინერი	ღ. კეიკეინია	
ღირექტორი	ს. დოღბაია	
სტადია	მ. პ.	
თარიღი	ფურცელი	ფურცლები
ფორმატი A 3		