


კვადრატული მილი
60X40 არანაკლებ X2

კვადრატული მილი
40X20 არანაკლებ X2

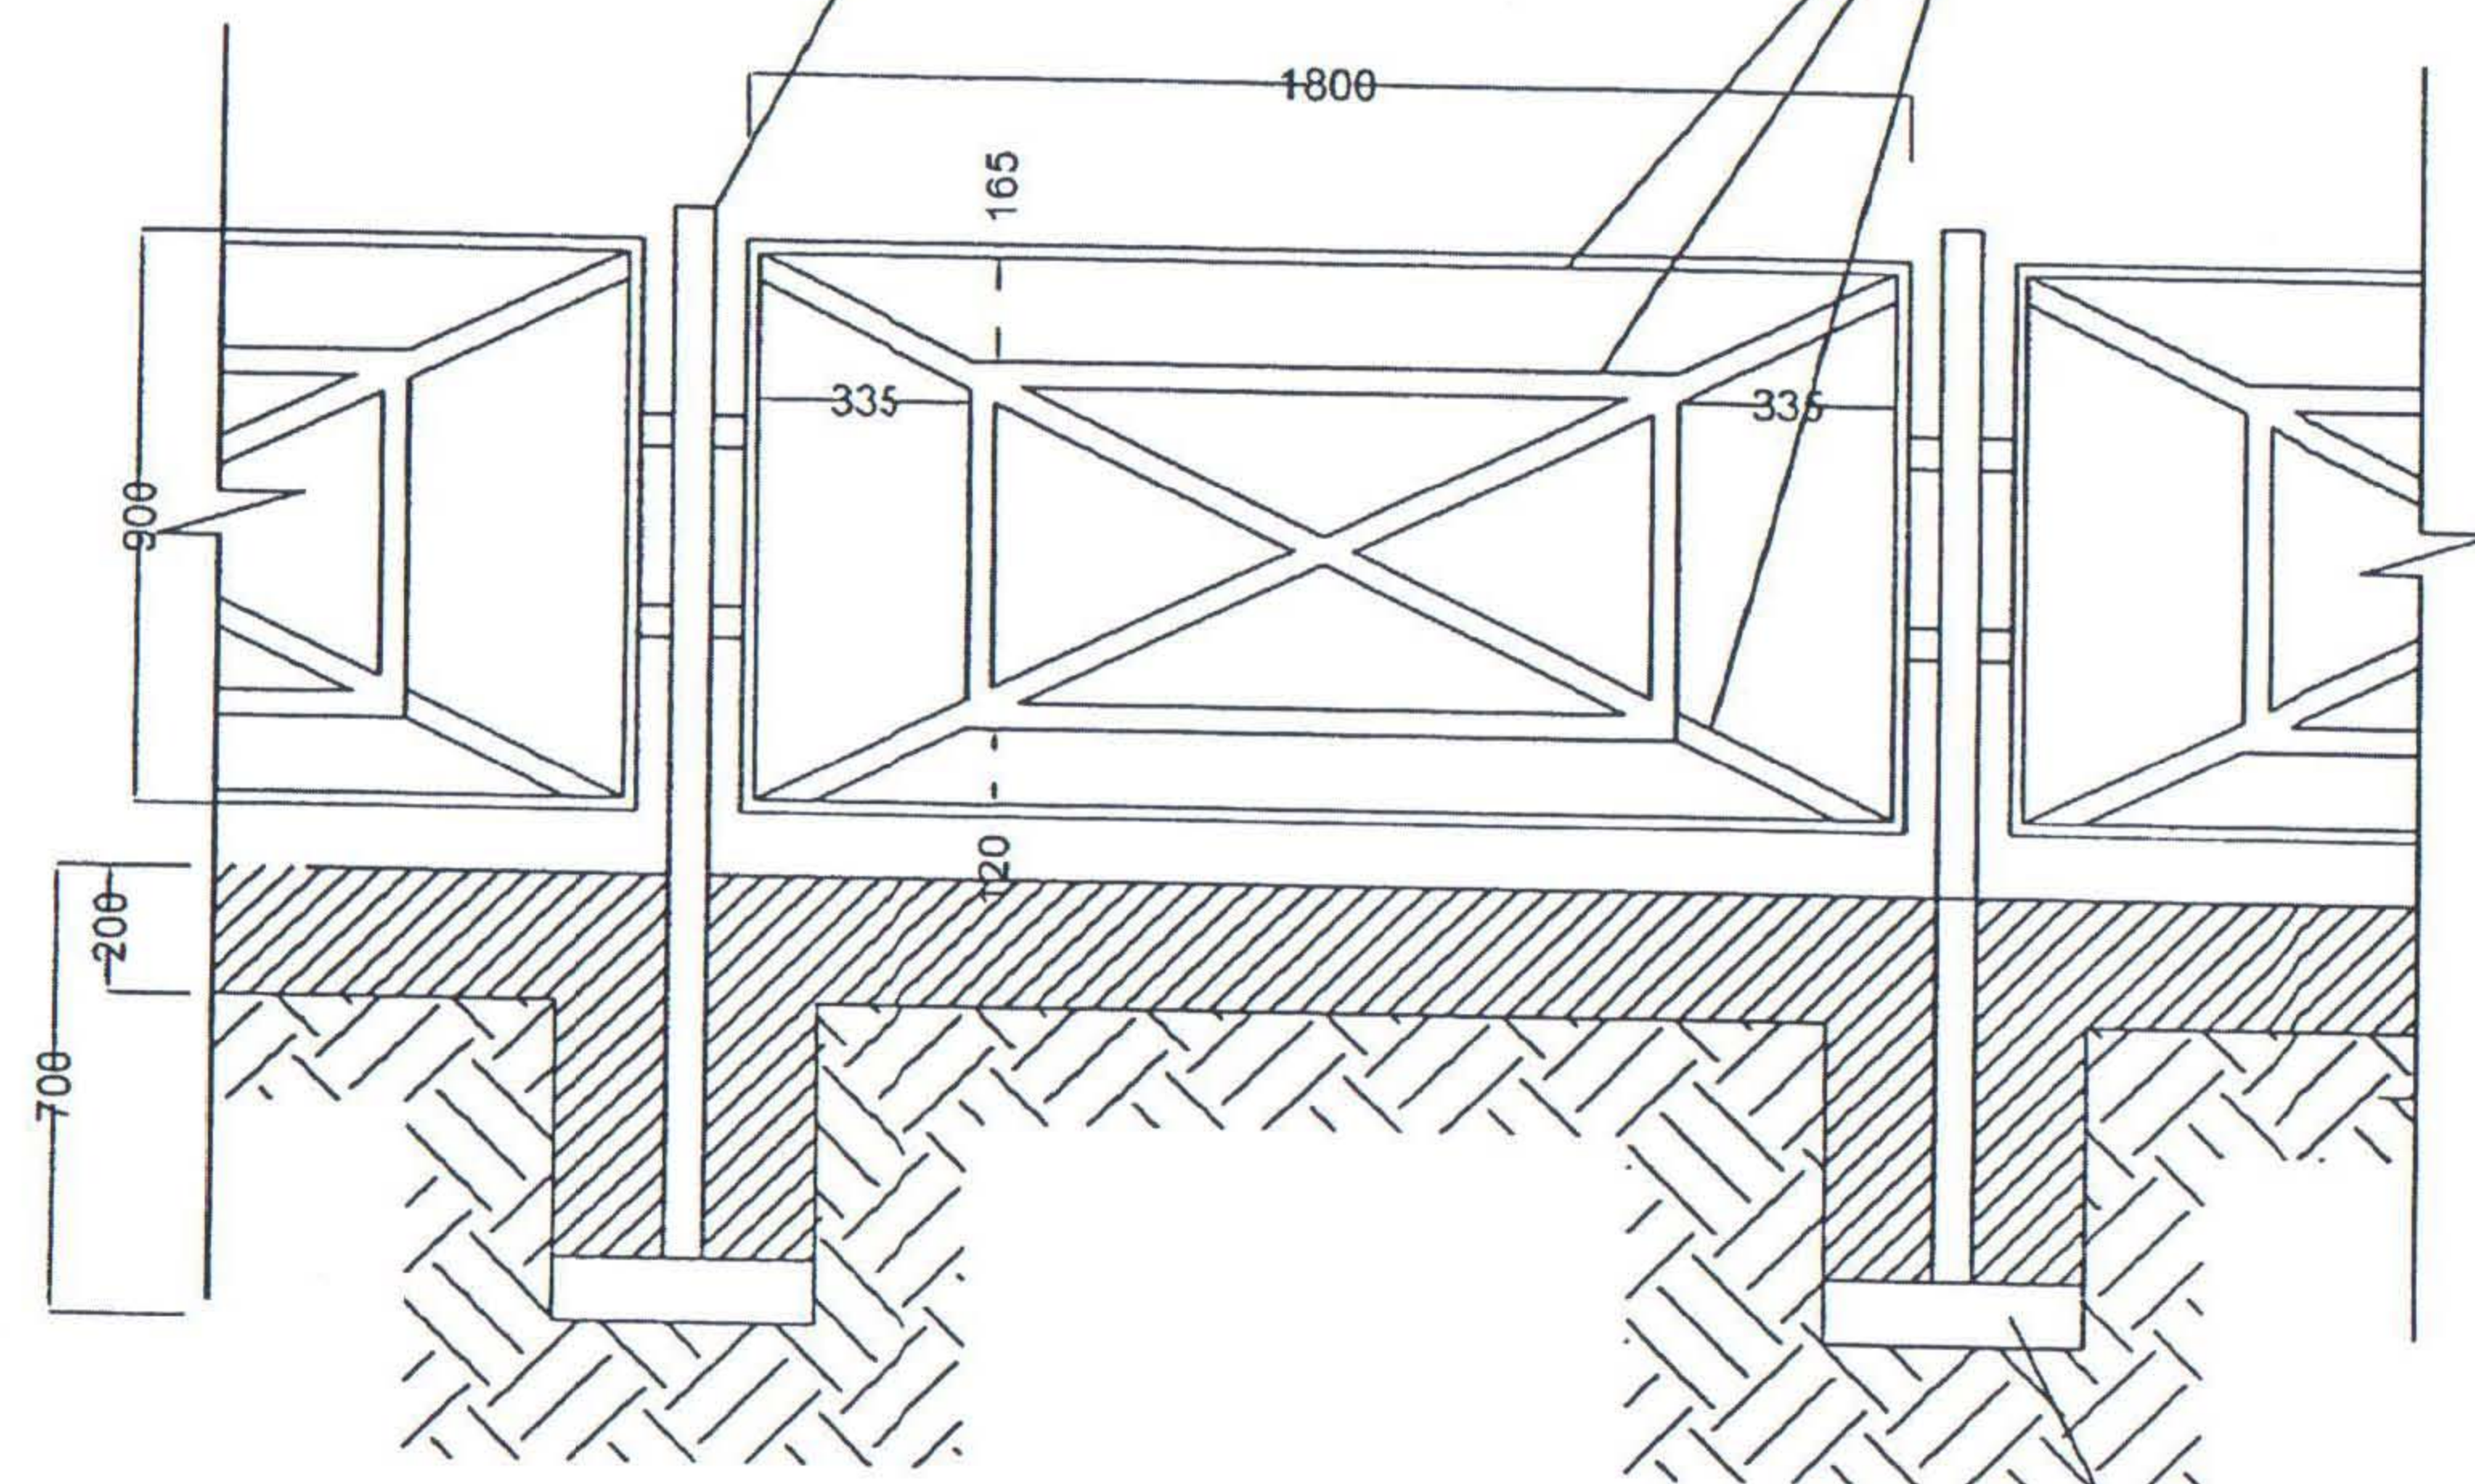

ქვესაბეჭი ფენა
ღორღი h-საშ. 10 სმ