

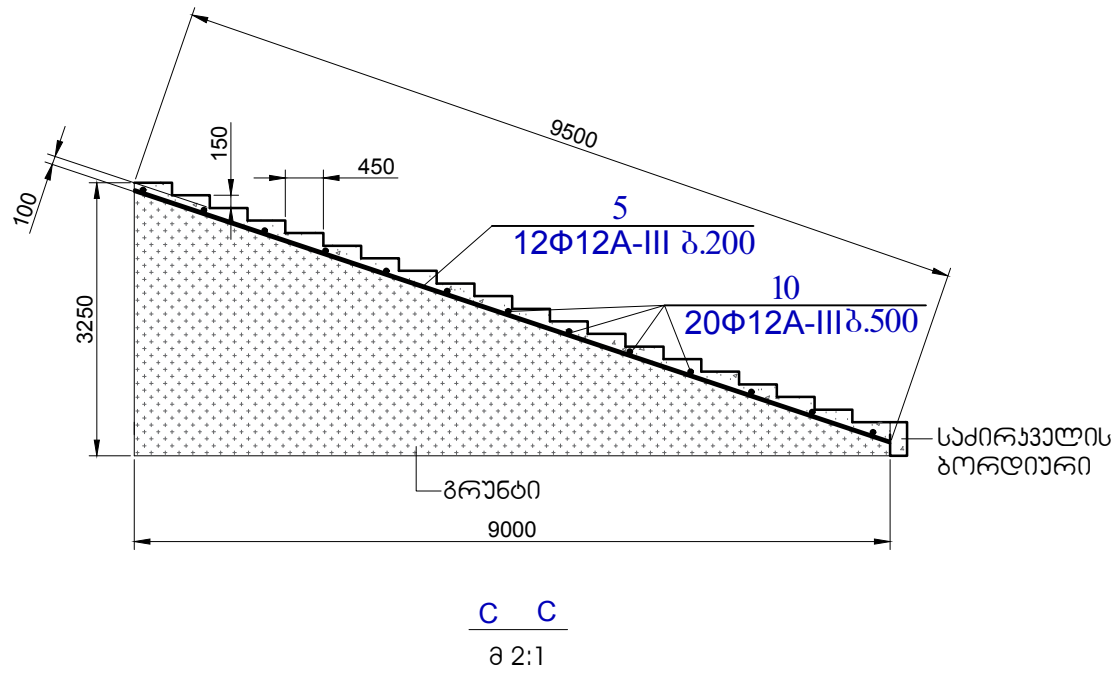


ტრიბუნისა და ხიბის კონსტრუქცია

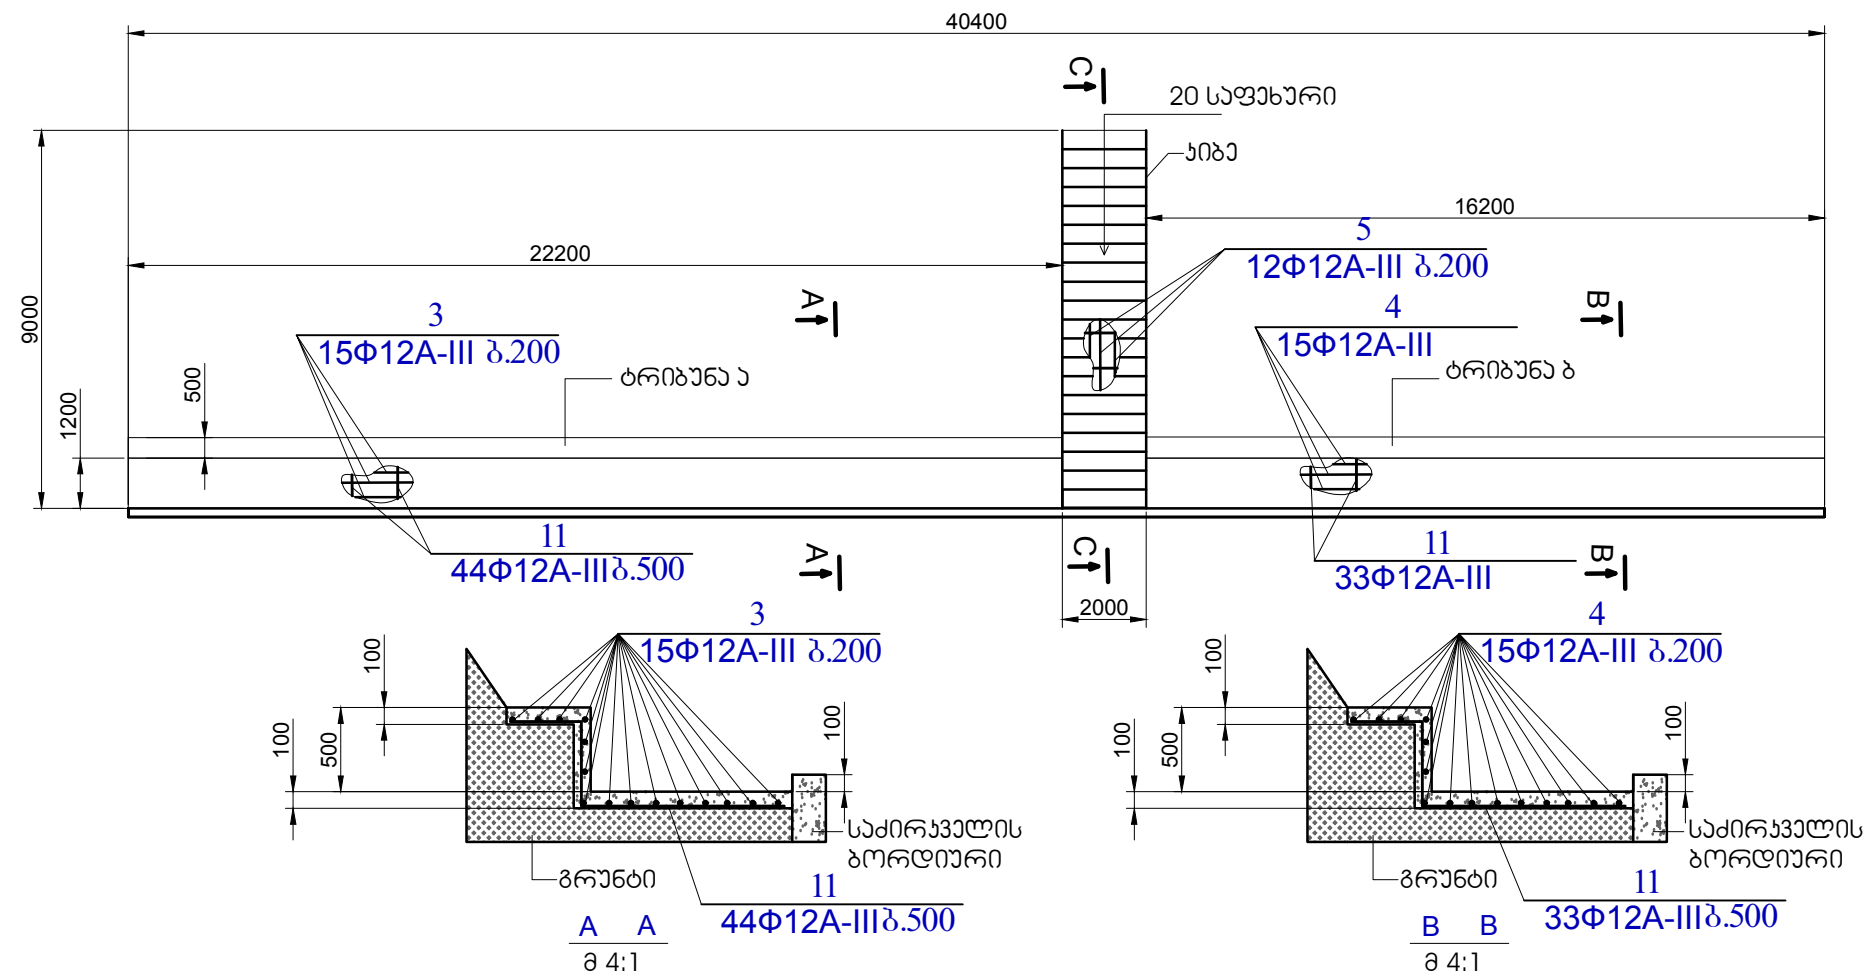

არმატურის სპეციფიკაცია ტრიბუნისა და კიბისათვის

არმატურის სპეციფიკაცია ერთ კონსტრუქციასზე							არმატურის ამოკრეფა				
კონსტრ. ღარი	№ კოფ.	მსპი	Φ მმ	სიგრძე მმ	რაოდ. ცალი	საერთო სიგრძე მ	Φ მმ	საერთო სიგრძე მ	მასა კგ		სულ
									A-III	A-I	
ფუნდამენტის კონსტრუქცია	3	22200	12A-III	23000	15	345.0	12A-III	720	639.5	—	—
	4	16200	12A-III	17000	15	255.0	8A-III	359.4	142	—	—
	5	9500	12A-III	10000	12	120.0	ჯამში		781.5		781.5
	10	9500	8A-III	9500	20	190.0	ბეტონი	B 25	V _ბ =12.0 მ3		
	11	2200	8A-III	2200	77	169.4					

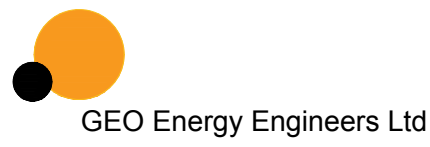

სსიპ ბაღდათის მუნიციპალიტეტის სოფ. ხანის საჯარო სკოლა

ლია სტალიონი

ფურცლის დასახელება

სიტუაციური გეგმა

შენიშვნა:

დირექტორი		თ. ნაპარიანი
პრ.მთ.არქ.		თ. ნაპარიანი
შეასრულა		თ. ნაპარიანი

მ. 1:500	ფურცლის ნომერი
პრ. № 031	ს6
2021 წ.	