


პროექტი 5 (შედგენის დგარი სულ 62 ცალი)

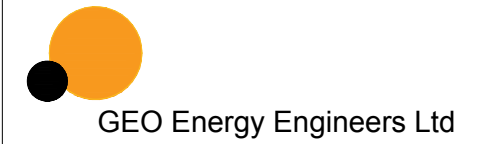

სსიპ ბაღდათის მუნიციპალიტეტის
სოფ. ხანის საჯარო სკოლა

ლია სტალიონი


ფურცლის დასახელება

განიშნა:

დირექტორი		თ. ნაპირიანი
პრ.მთ.არქ.		თ. ნაპირიანი
გეოსკოლა		თ. ნაპირიანი

მ. 1:500	ფურცლის ნომერი
პრ. № 031	ს7
2021 წ.	

ქვედრატული მილი 80X80X3

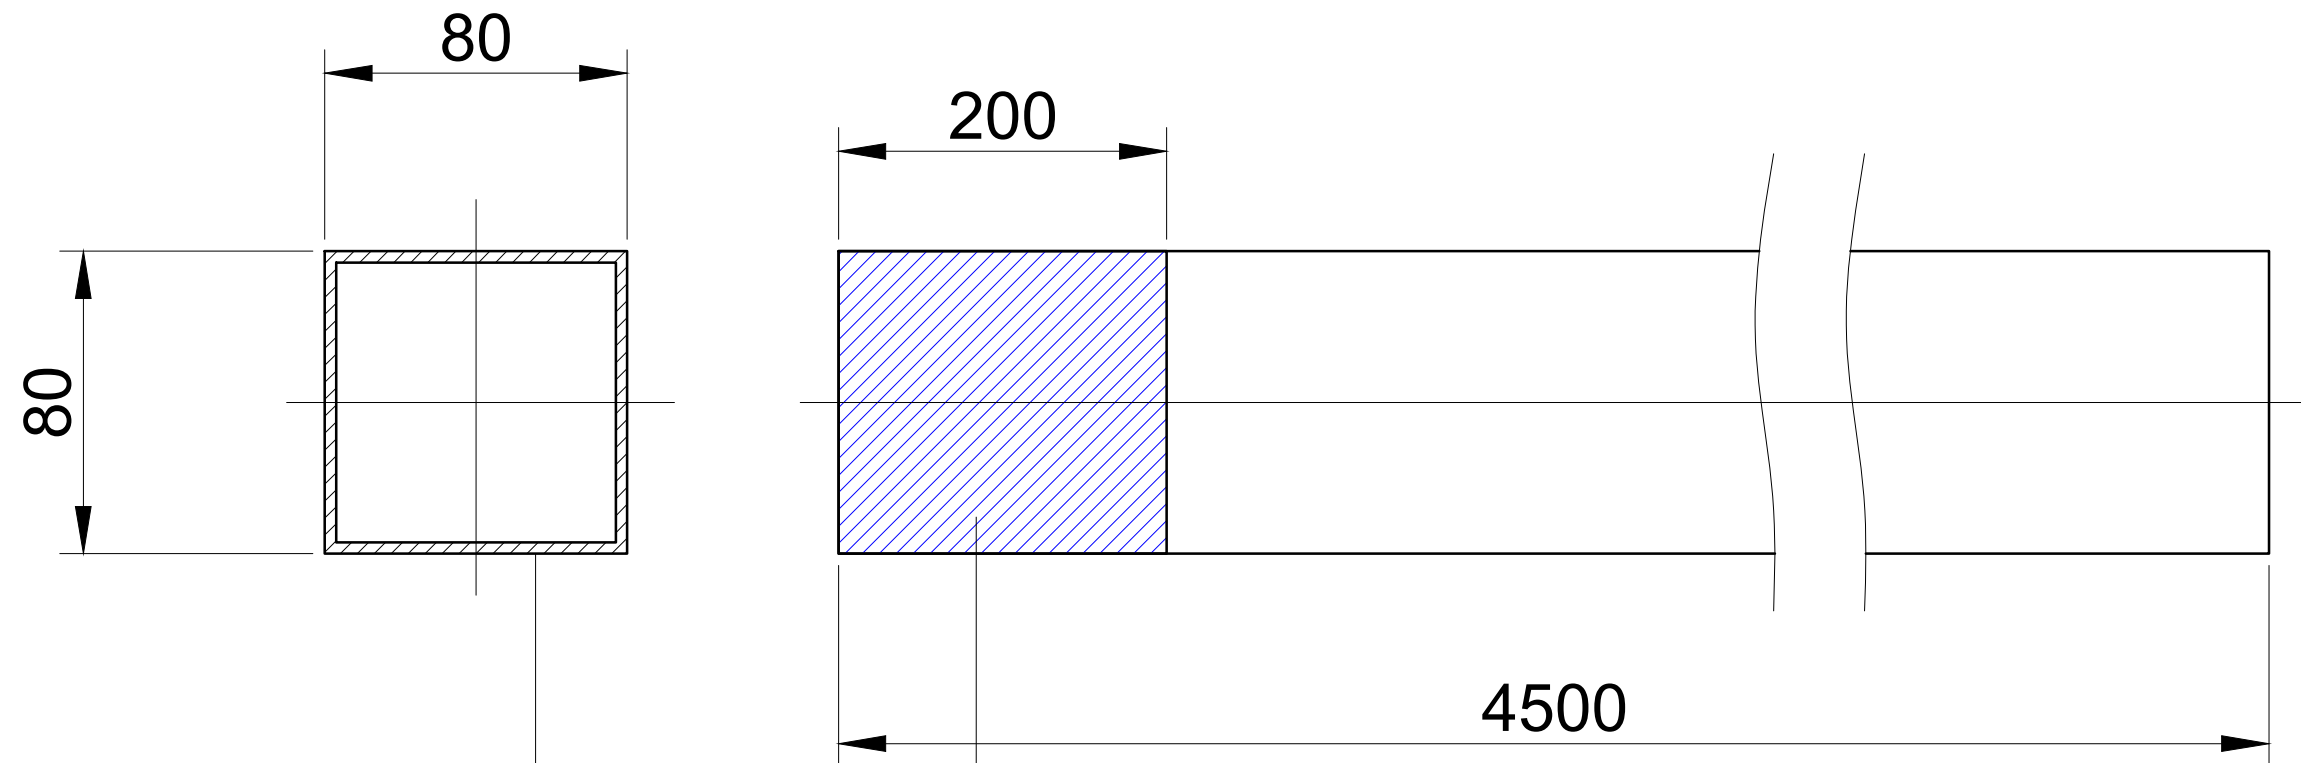

მოქმედს ჩაბატონებაში

გასულა დგარება - ქვედრატული მილი
80X80X3 - 120 გრძივი მეტრი

დგარი