

პროექტი 1 (ბელოვკის მართეთხა მოდული 1935X2000 -სულ 114 ცალი)




სსიპ ბაღდათის მუნიციპალიტეტის
სოფ. ხანის საჯარო სკოლა
ლია სტადიონი

ფურცლის დასახელება

შენიშვნა:



მასერის მიმაგრების წესი

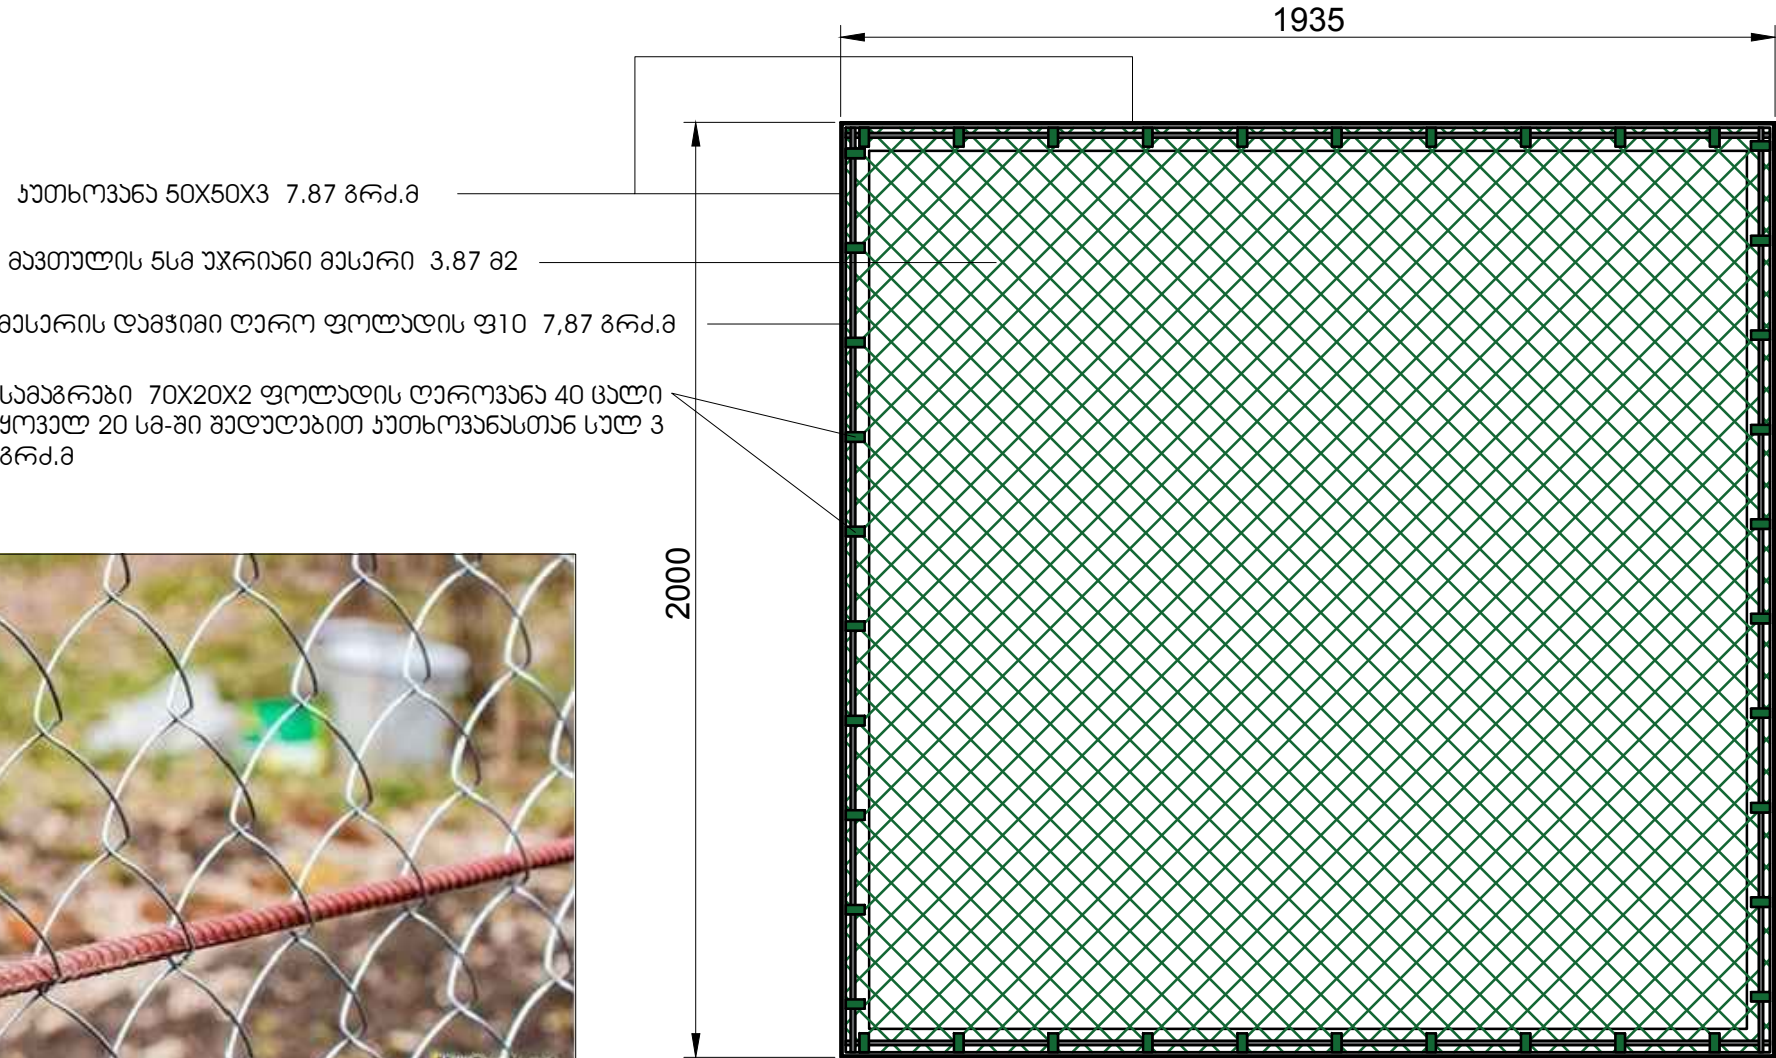

სულ მასალა

დასახელება	განზ.	რაოდენობა
ქუთხოვანა 50X50X3	გრძ. მ	897.18
მავთულის 5სმ უჯრინი მასერი 3.87 მ2	მ2	441.18
მასერის დამჭიბი ღერო ფოლადის ფ10	გრძ. მ	912
სამაგრები 70X20X2 ფოლადის ღეროვანა 40 ცალი ყოველ 20 სმ-ში შედუღებით ქუთხოვანასთან სულ 3 გრძ.მ	გრძ. მ	342

დირექტორი		თ. ნაპარიანი
პრ.მთ.არქ.		თ. ნაპარიანი
შეასრულა		თ. ნაპარიანი

მ. 1:500	ფურცლის ნომერი
პრ. № 031	ს8
2021 წ.	