


პროექტი 3 (შეღობვის მართეთხა მოდული 1981X2000 -სულ 2 ცალი)

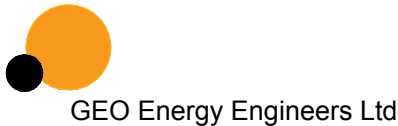


სსიპ ბაღდათის მუნიციპალიტეტის
სოფ. ხანის საჯარო სკოლა
ლია სტადიონი

ფურცლის დასახელება

შენიშვნა:

დირექტორი		თ. ნაპირანი
პრ.მთ.არქ.		თ. ნაპირანი
შეასრულა		თ. ნაპირანი

მ. 1:500	ფურცლის ნომერი ს10
პრ. № 031	
2021 წ.	

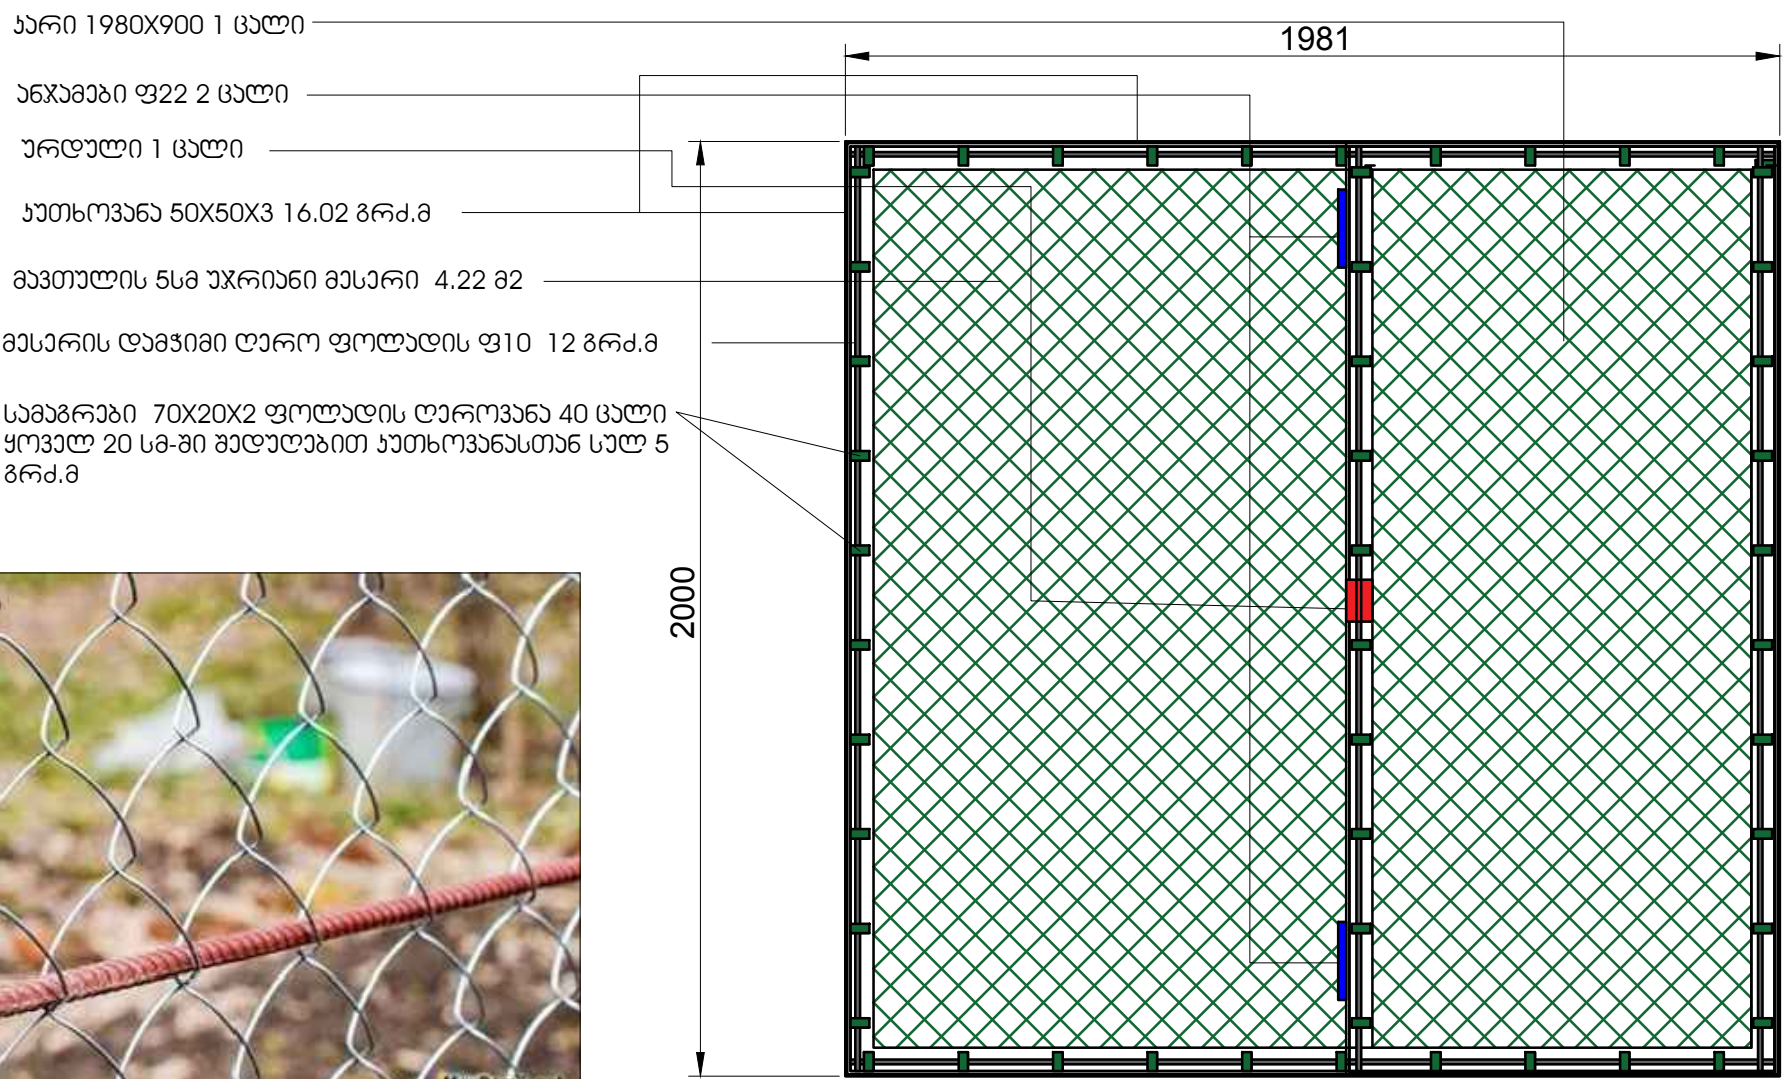

მასარის მიმაგრების წესი

სულ მასალები

დასახელება	განზ.	რაოდენობა
ჯეთხოვანა 50X50X3	გრძ. მ	20
მავთულის 4სმ უჯრიათი მასარი 3.83 მ2	მ2	8
მასარის დაგვიბი ღარო ფოლადის ფ10	გრძ. მ	24
სამაგრები 70X20X2 ფოლადის ღაროვანა 40 ცალი ყოველ 20 სმ-ში შედუღებით ჯეთხოვანასთან სულ 3 გრძ.მ	გრძ. მ	10