

პროექტი 3ა (შეღობვის მართეთხა მოდული 1981X2000 -სულ 2 ცალი)



GEO Energy Engineers Ltd

სსიპ ბაღდათის მუნიციპალიტეტის
სოფ. ხანის საჯარო სკოლა


ლია სტაფიონი

ფურცლის დასახელება

შენიშვნა:



მასერის მიმდგრების წასი

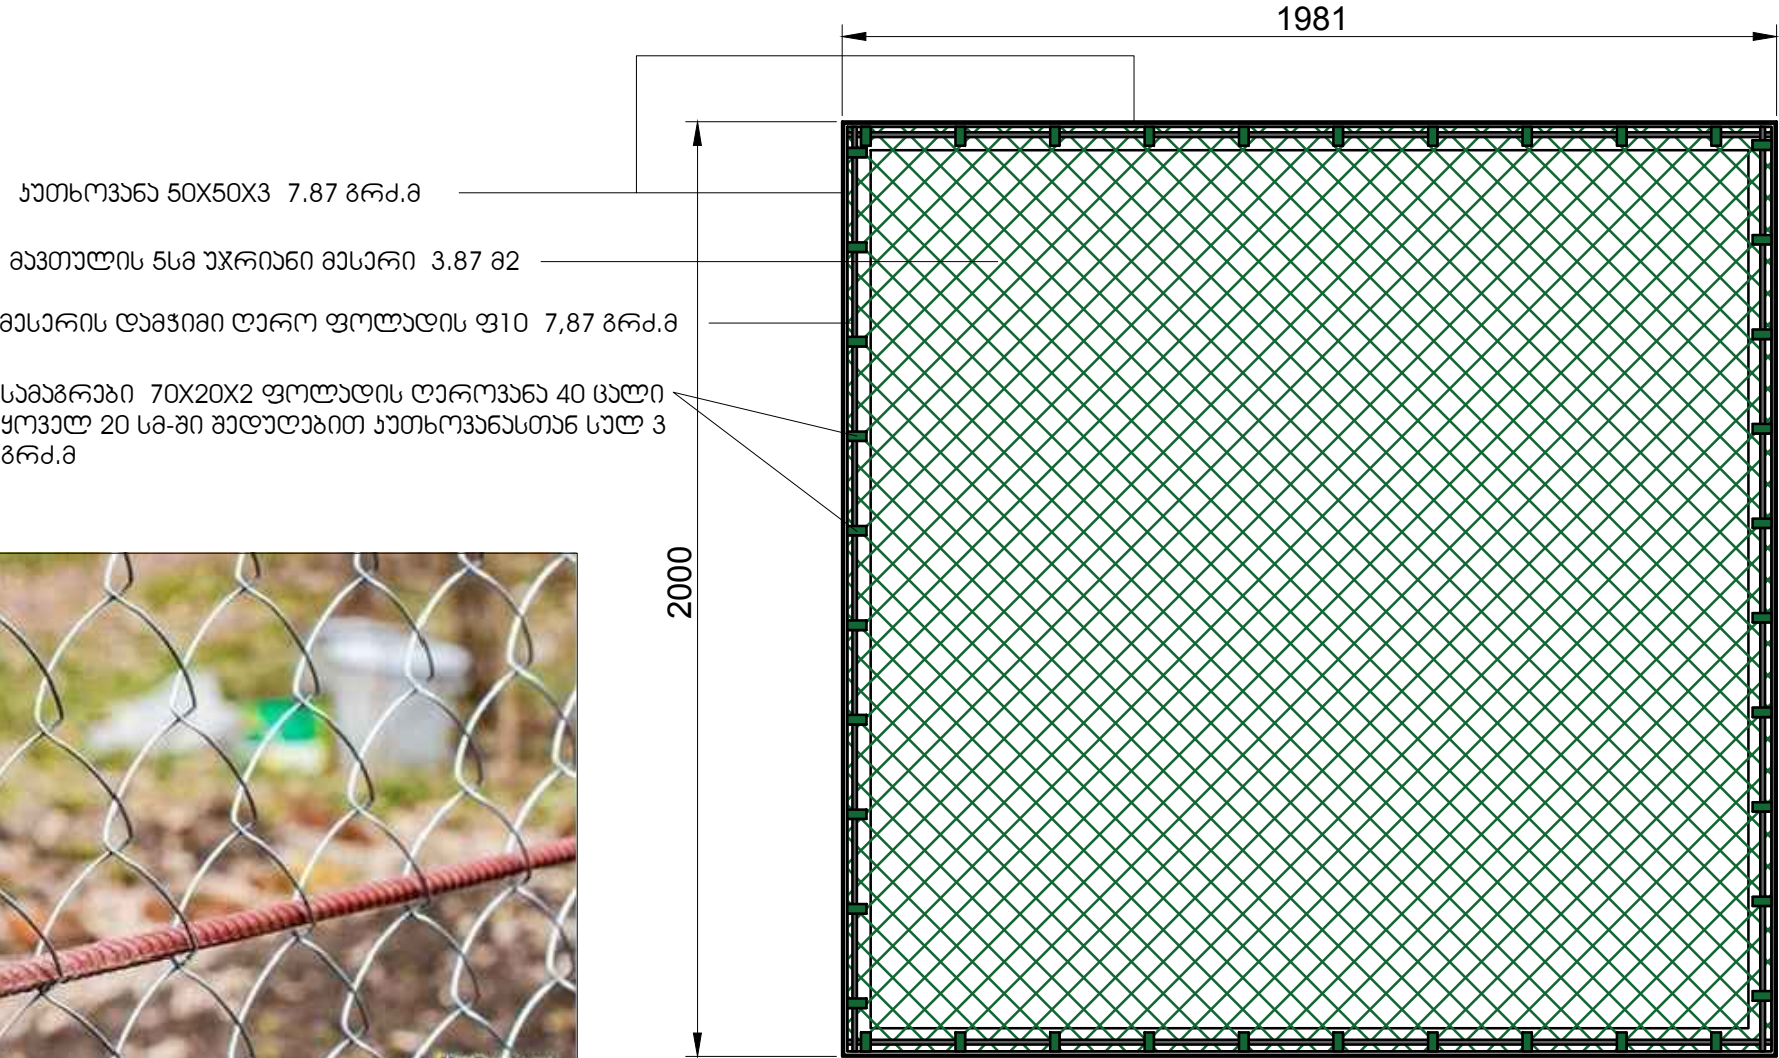

სულ მასალაბი

დასახელება	განზ.	რაოდენობა
ჯეთხოვანა 50X50X3	გრძ. მ	20
მავთულის 4სმ უჯრიანი მასერი 3.83 მ2	მ2	8
მასერის დამჭიბი ღარო ფოლადის ფ10	გრძ. მ	24
სამაგრები 70X20X2 ფოლადის ზოლოვანა 40 ცალი ყოველ 20 სმ-ში შედუღებით ჯეთხოვანასთან სულ 3 გრძ.მ	გრძ. მ	10

დირექტორი		თ. ნავერიანი
პრ.მთ.არქ.		თ. ნავერიანი
შეასრულა		თ. ნავერიანი

მ. 1:500	ფურცლის ნომერი ს11
პრ. № 031	
2021 წ.	