



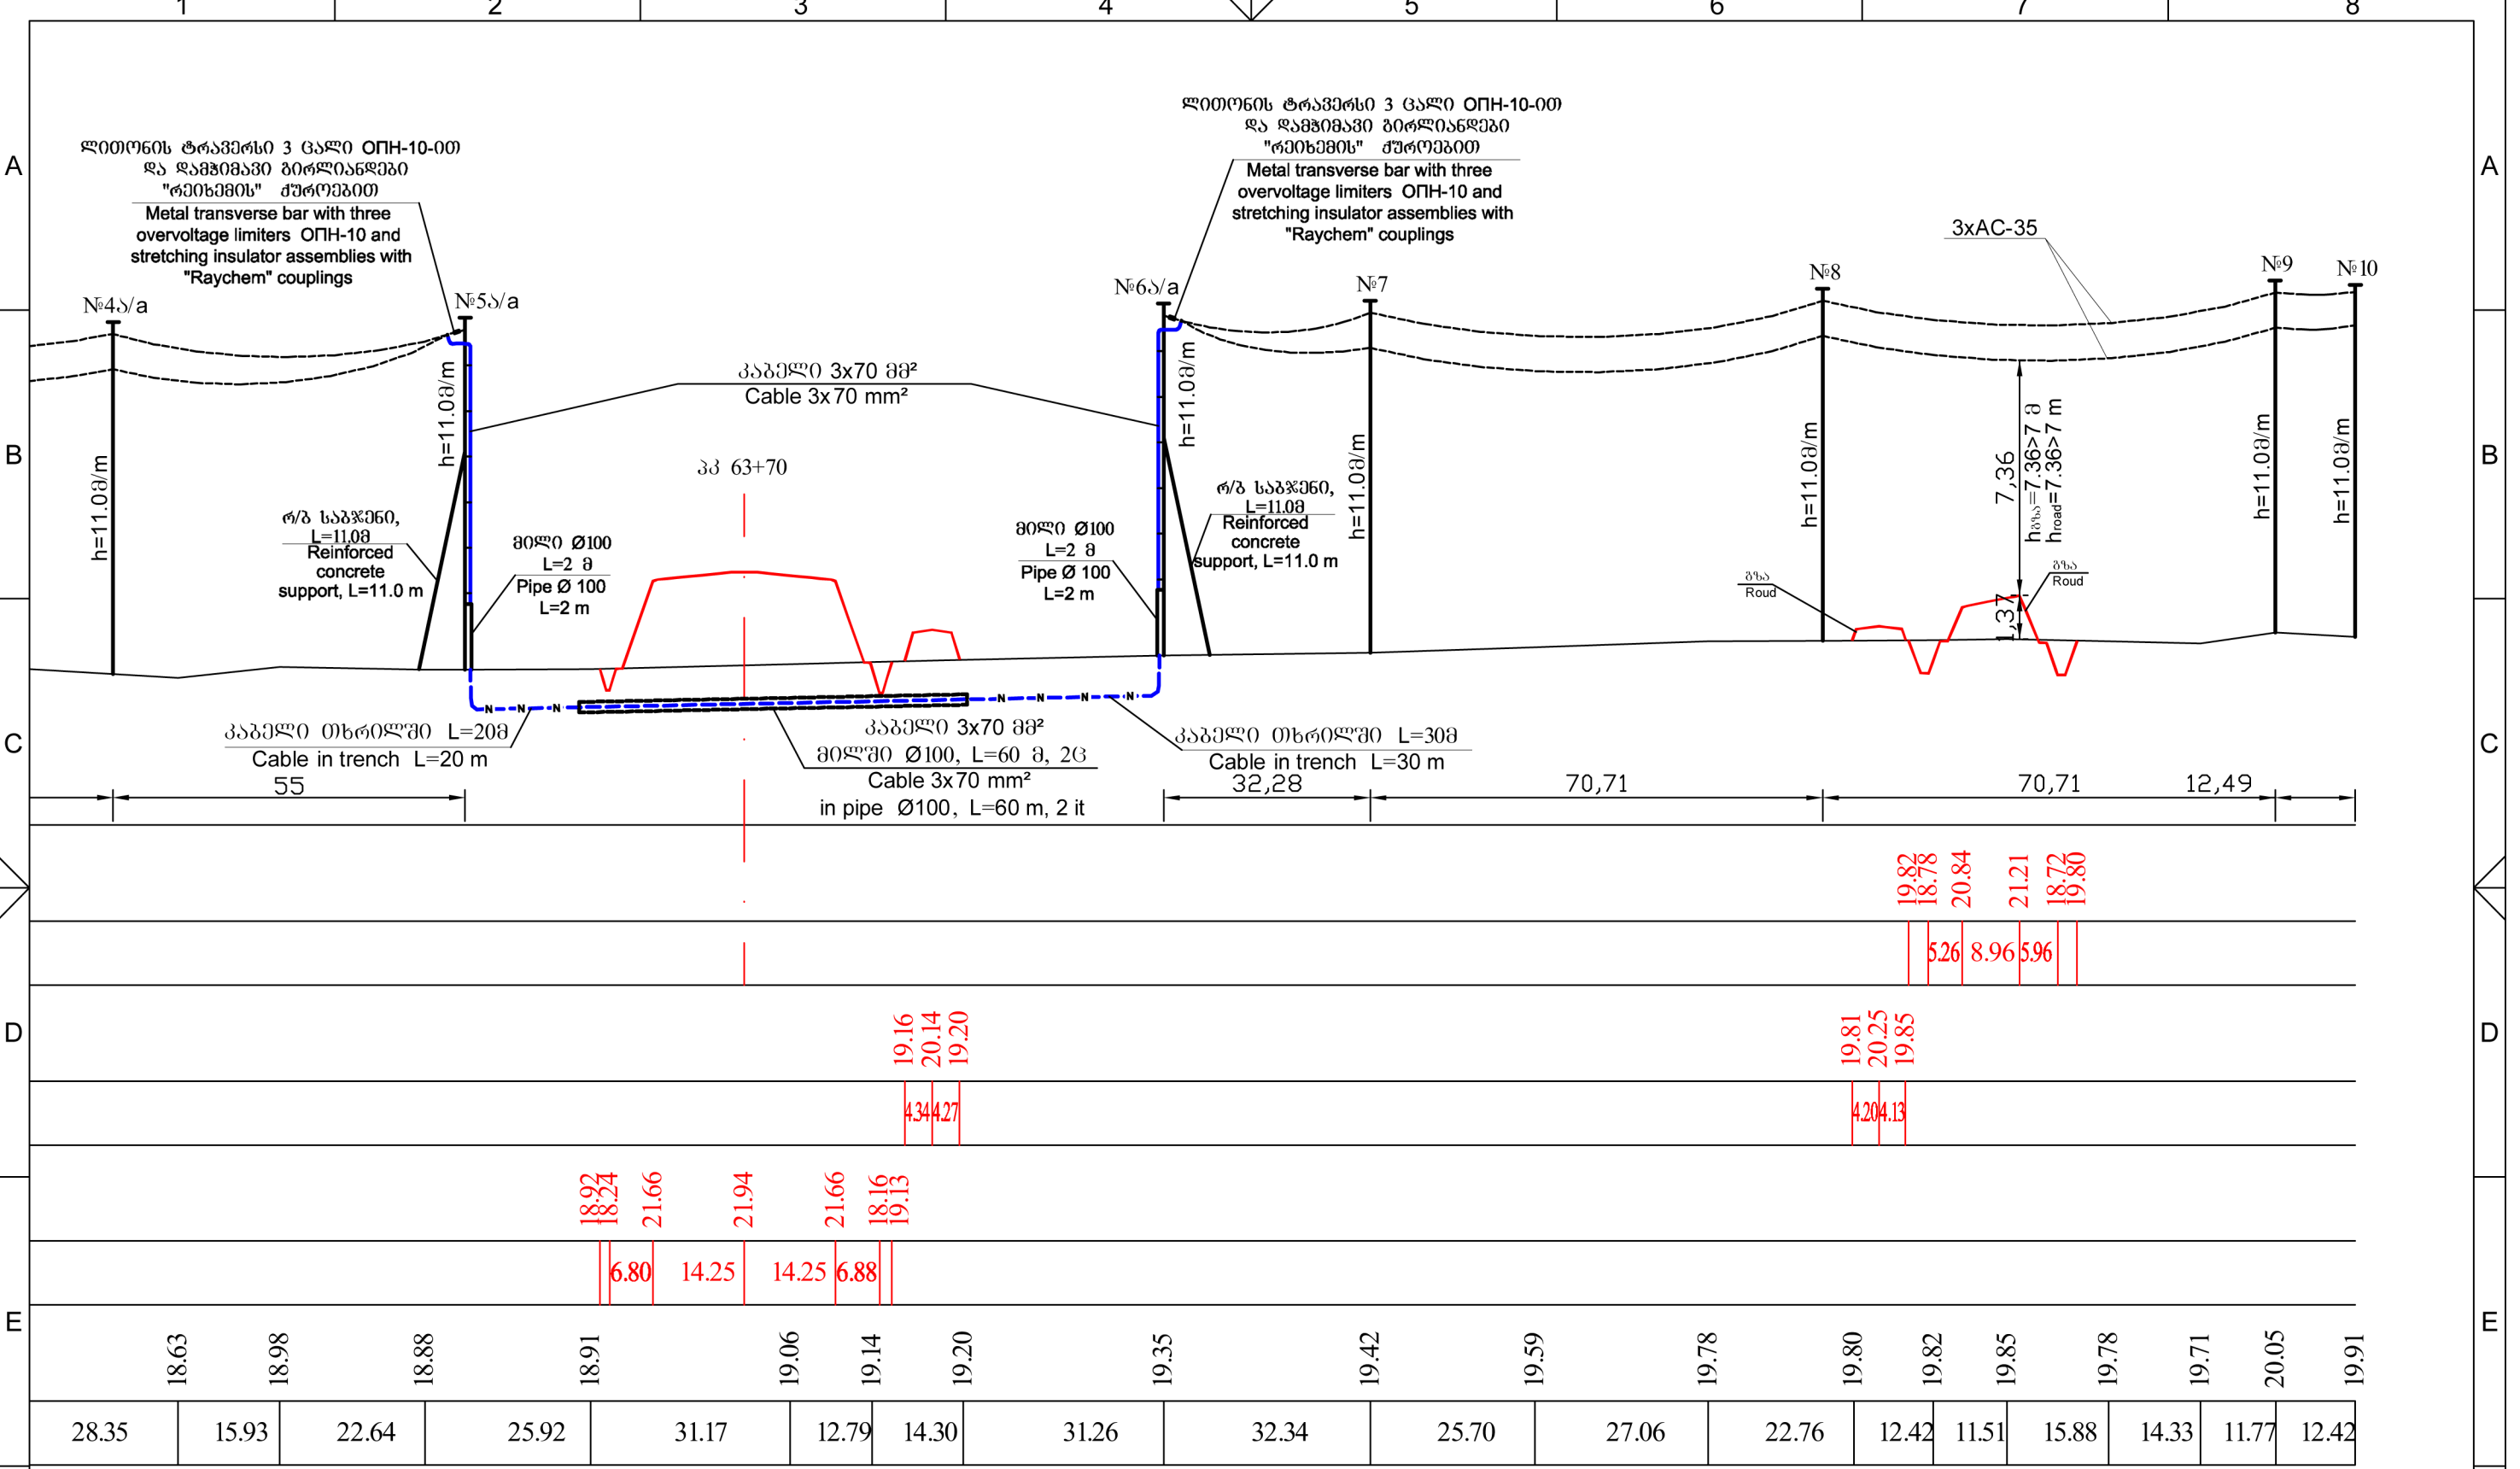

მასშტაბი: ჰორიზონტალური 1:1000 ვერტიკალური 1:200 Scale: horizontal 1:1000 vertical 1:200		პროექტი: ტექნიკური გადაწყვეტილება. საორიენტაციო ღირებულების დაგეგმვა Design: Technical Solution. Preliminary Cost Estimate		დამკვეთი: შპს "საპროექტო ინსტიტუტი" ტრანსპროექტი Project Owner: Design Institute "Transproject" Ltd.		დ. კოსტიადი D. Costiadi 0. სიმონგულაშვილი I. Simongulashvili Electric Engineer		მონტაჟი: სამტრედია - ლანჩუთი კმ 0+000 - კმ 11+500. ელექტროგადაკვეთი საპროექტო გადაწყვეტილება Section: Samtredia - Lanchkhuti km 0+000 - km 11+500. Crossing with Power Transmission Lines		ნახაზის № Drawing No 42 მასშტაბი: Scale: 1:1000 თარიღი Date 23.2013 რევიზია Revision A	
პროექტი: სამტრედია - გრიგოლეთის გზისკვეთის გადაკვეთი Project: Samtredia - Grigoleti Road. Crossing with Power Transmission Lines		დამკვეთი: შპს "საპროექტო ინსტიტუტი" ტრანსპროექტი Project Owner: Design Institute "Transproject" Ltd.		დ. კოსტიადი D. Costiadi 0. სიმონგულაშვილი I. Simongulashvili Electric Engineer		მონტაჟი: სამტრედია - ლანჩუთი კმ 0+000 - კმ 11+500. ელექტროგადაკვეთი საპროექტო გადაწყვეტილება Section: Samtredia - Lanchkhuti km 0+000 - km 11+500. Crossing with Power Transmission Lines		ნახაზის № Drawing No 42 მასშტაბი: Scale: 1:1000 თარიღი Date 23.2013 რევიზია Revision A			

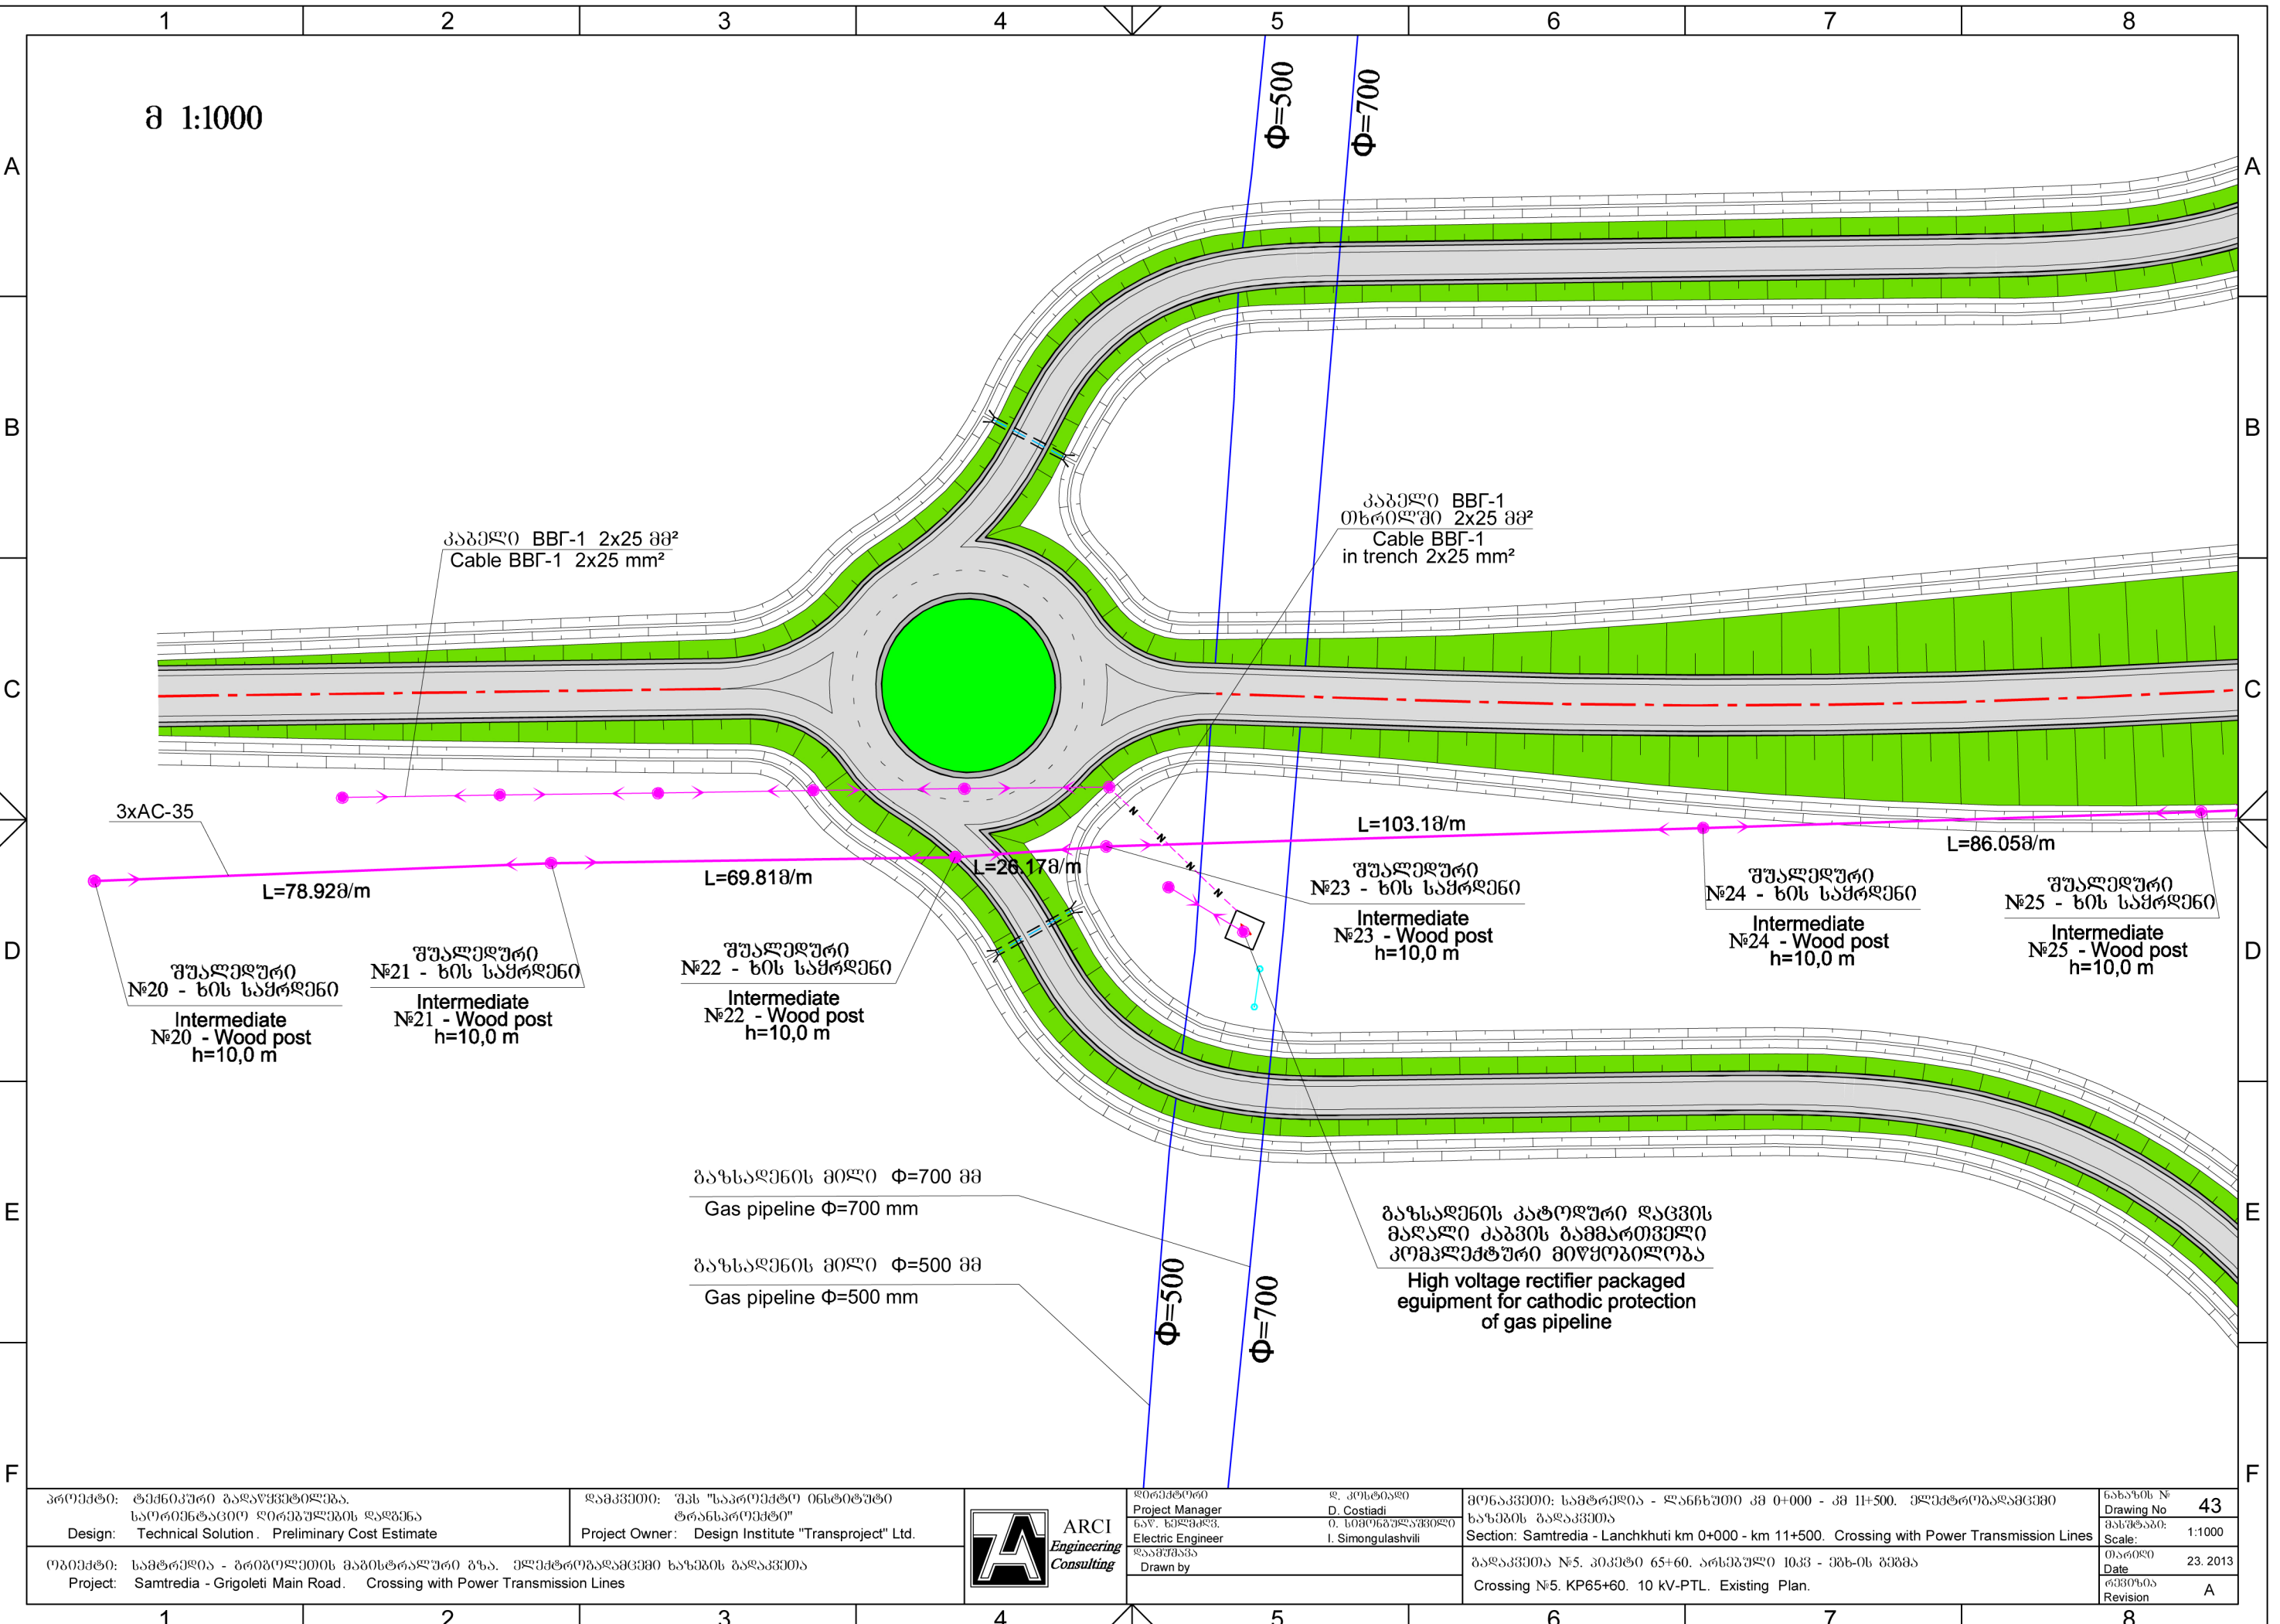

პროექტი: ტექნიკური გადაწყვეტილება.
საორიენტაციო ღირებულების დაგეგმვა
Design: Technical Solution. Preliminary Cost Estimate

ობიექტი: სამტრედია - გრიგოლეთის მავისტრალური გზა. ელექტროგადაცემის ხაზების გადაკვეთა
Project: Samtredia - Grigoleti Main Road. Crossing with Power Transmission Lines

დამკვეთი: შპს "საპროექტო ინსტიტუტი ტრანსპროექტი"
Project Owner: Design Institute "Transproject" Ltd.



დირექტორი
Project Manager
ნაწ. ხელმძღვ.
Electric Engineer
დამამუშავ
Drawn by

დ. კოსტიაძე
D. Costiadi
ო. სიმონგულაშვილი
I. Simongulashvili

მოწოდებული: სამტრედია - ლანჩხუთი კმ 0+000 - კმ 11+500. ელექტროგადაცემის ხაზების გადაკვეთა
Section: Samtredia - Lanchkhuti km 0+000 - km 11+500. Crossing with Power Transmission Lines

გადაკვეთა №5. პიკეტი 65+60. არსებული 10კვ - ელ-ის გეგმა
Crossing №5. KP65+60. 10 kV-PTL. Existing Plan.

ნახაზის №
Drawing No 43
მასშტაბი:
Scale: 1:1000
თარიღი
Date 23. 2013
რევიზია
Revision A