


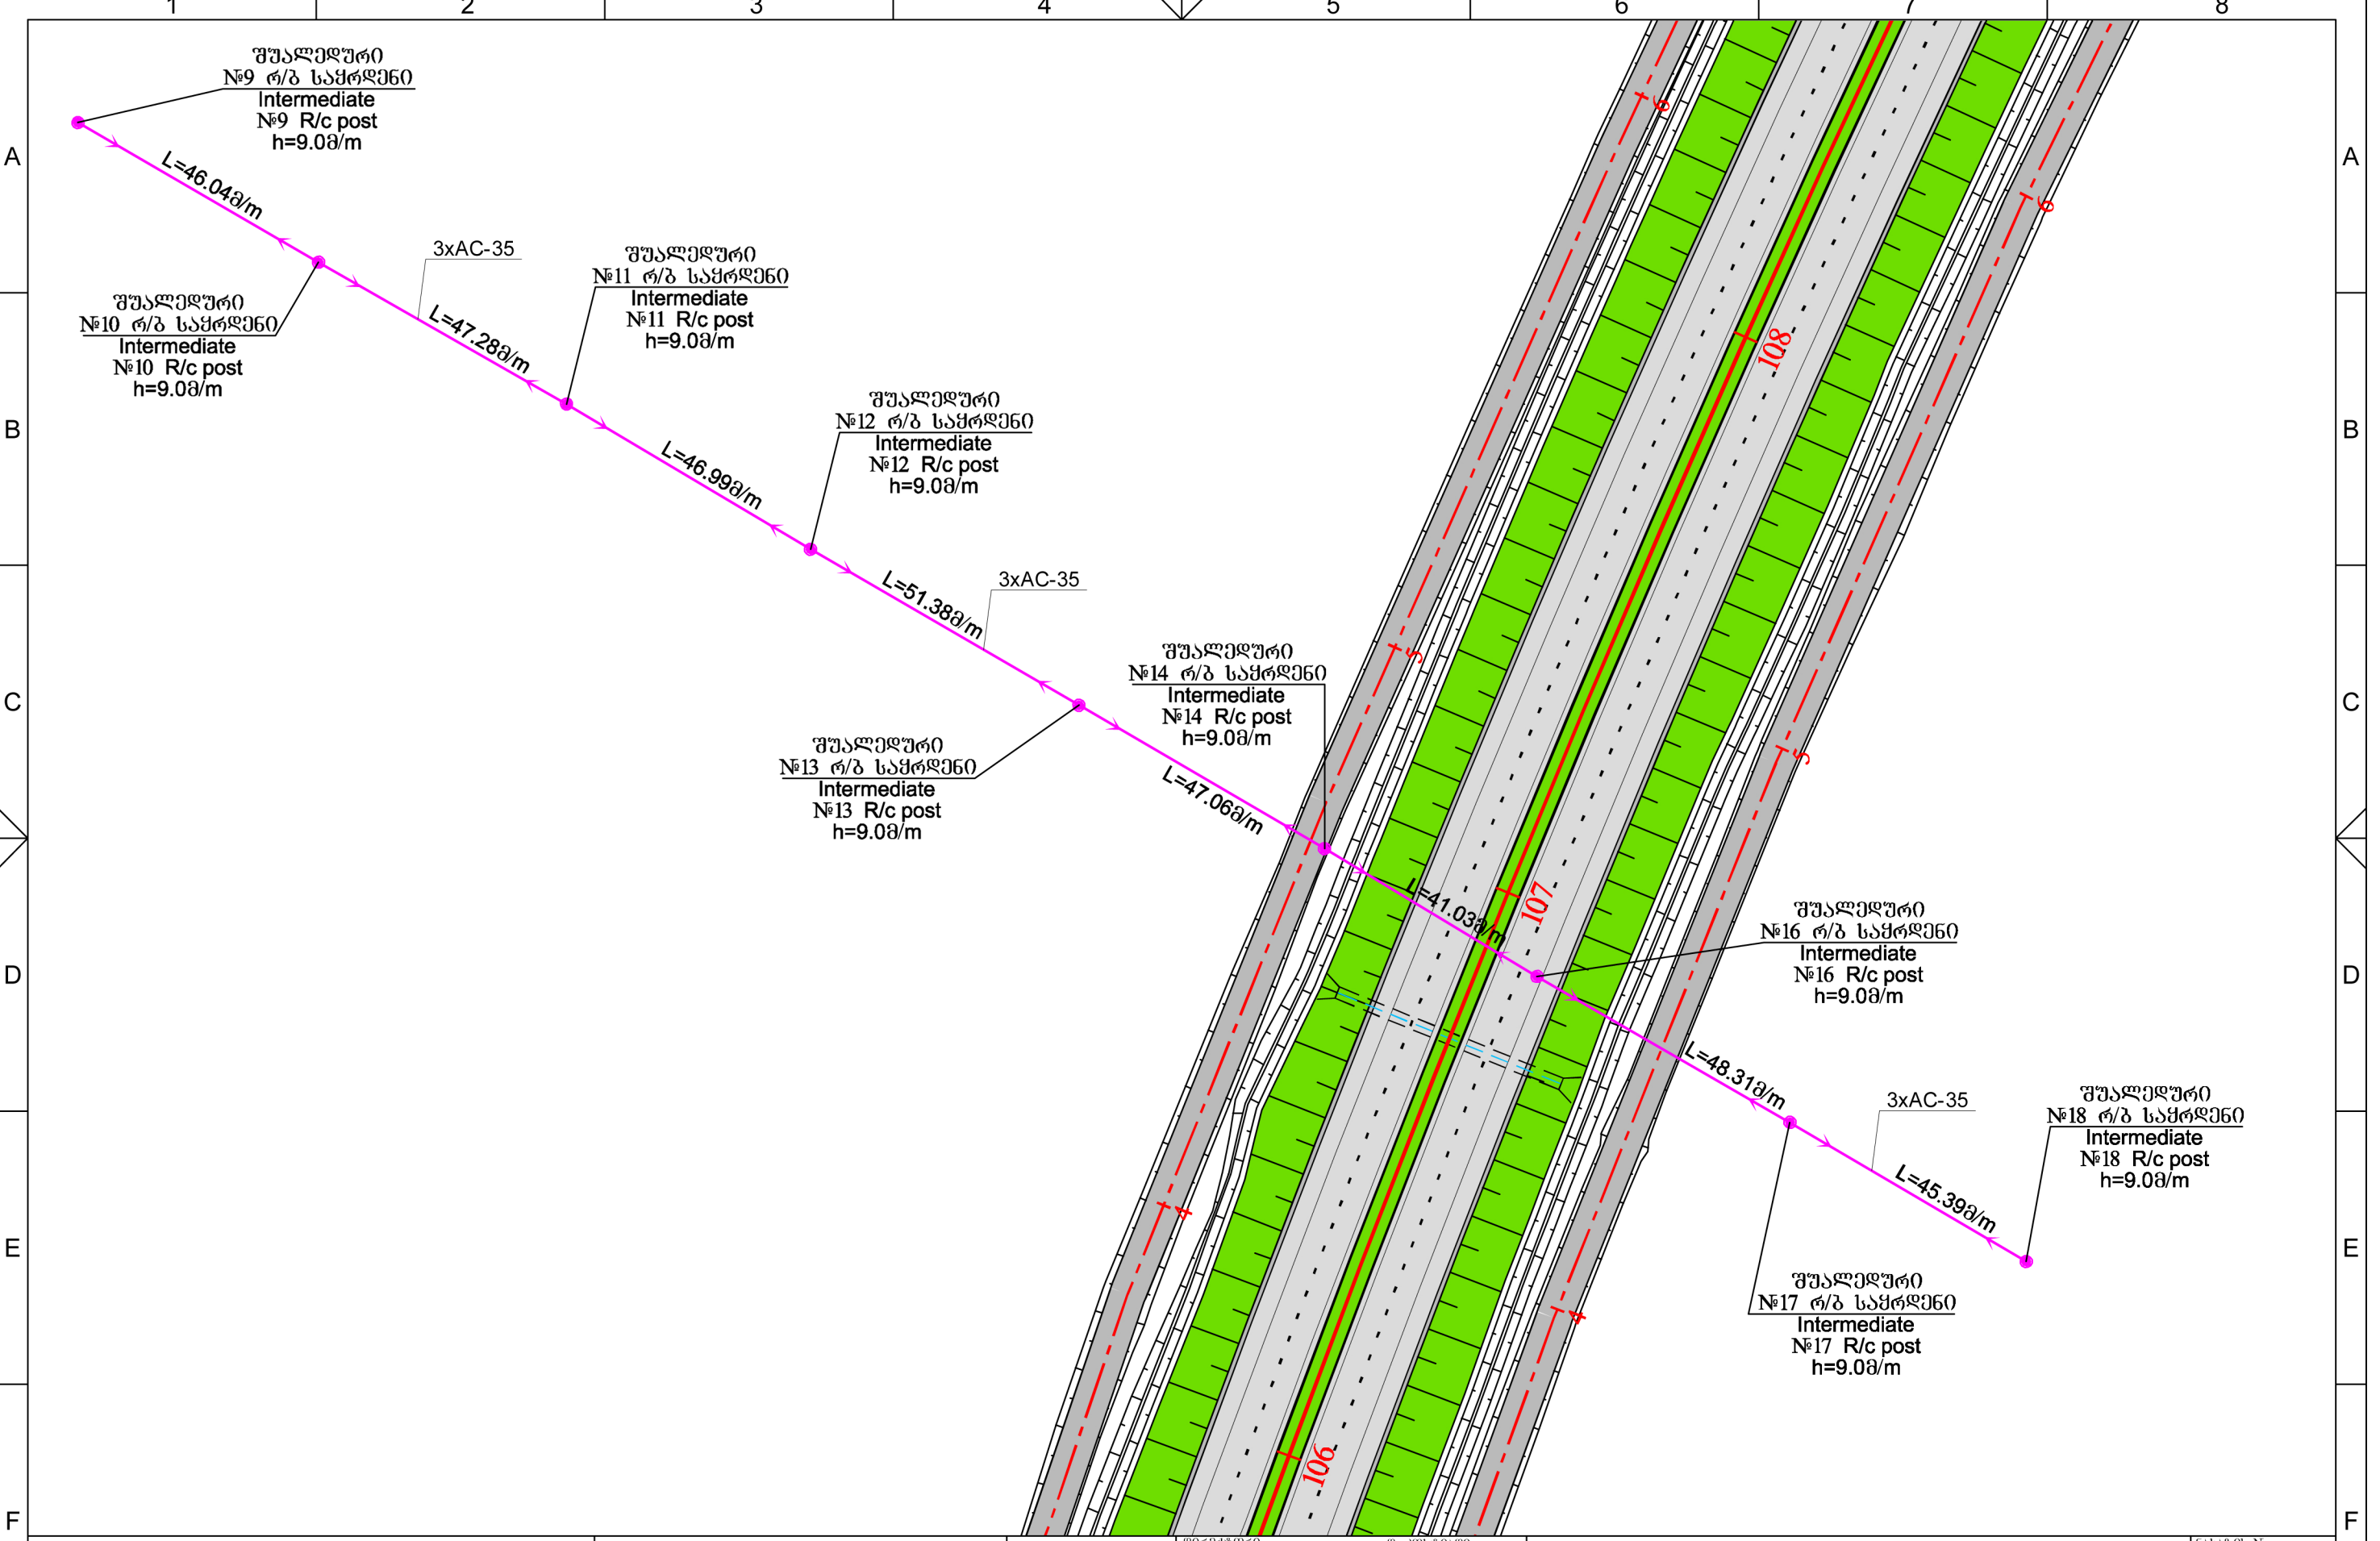

პროექტი: ტექნიკური გადაწყვეტილება. საორიენტაციო ღირებულების დაგეგმვა Design: Technical Solution. Preliminary Cost Estimate		დამკვეთი: შპს "საპროექტო ინჟინერული ტრანსპროექტი" Project Owner: Design Institute "Transproject" Ltd.		დირექტორი Project Manager ნაწ. ხელმძღვ. Electric Engineer დამამუშავ Drawn by დ. კოსტიაძე D. Costiadi ო. სიმონგულაშვილი I. Simongulashvili		მონტაჟი: სამტრედია - ლანჩხუთი კმ 0+000 - კმ 11+500. ელექტროგადაკვეთი ხაზების გადაკვეთა Section: Samtredia - Lanchkhuti km 0+000 - km 11+500. Crossing with Power Transmission Lines		ნახაზის № Drawing No მასშტაბი: Scale: თარიღი Date რევიზია Revision	
ოპიკტი: სამტრედია - გრიგოლეთის მაგისტრალური გზა. ელექტროგადაკვეთი ხაზების გადაკვეთა Project: Samtredia - Grigoleti Main Road. Crossing with Power Transmission Lines		ARCI Engineering Consulting		გადაკვეთი №7. პიკეტი 106+90. არსებული 10კვ - ვხ-ის გეგმა. Crossing №7. KP 106+90. 10 kV-PTL. Existing Plan.		59 1:1000 23. 2013 A			

