

შ.პ.ს " **ARQ**-პროექტი"
ქ.ბათუმი ლუკა ასათიანის ქ.№32
ტელ: (0422) 27-81-61



ARQ-proecti@mail.ru

Mob: 557 44 60 60

558 33 60 60

სოფელ ბრილში თენგიზ მიხეილის ძე ზოიძის
საცხოვრებელ სახლთან საყრდენი კედლის მოწყობა


დამკვეთი: შუახევის მუნიციპალიტეტის მერია

დირექტორი:

ე. ბოლქვაძე

შეასრულა:

თ. თურმანიძე
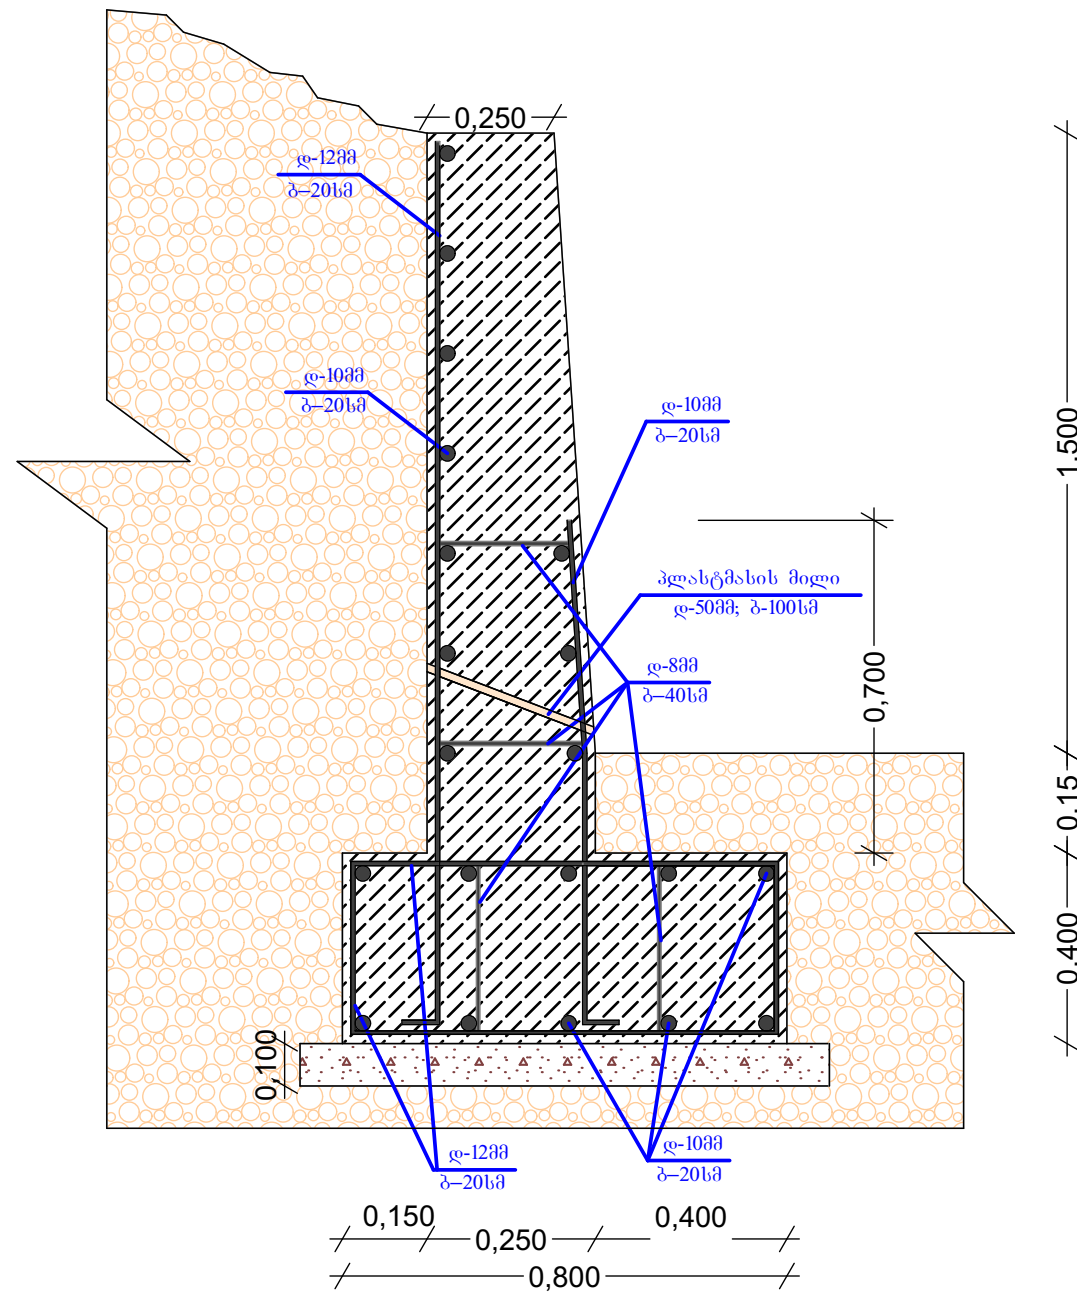
$$L = 10 \text{ } \partial$$


ՃԵՂԵ - 557-44-60-60

პირობითი ნიშნები

პროექტის სახელწოდება


სოფელ ბრილში თენგიზ მიხეილის ძე
ზოიძის საცხოვრებელ სახლთან საყრდენი
კედლის მოწყობა

მისამართი: სოფელი ბრილი

დამკვეთი: შუახევის მუნიციპალიტეტის მერია

თანამდებობა	გვარი	ხელმოწერა
შეასრულა	თ. თურმანიძე	
შეამოწმა	გ. ბოლქვაძე	
დირექტორი	ე. ბოლქვაძე	
მასშტაბი		
ნახაზზე ზომები მოცემულია მმ-ში		ფურცელი
თარიღი	29.03.2021	A-4

სიტუაციური გეგმა

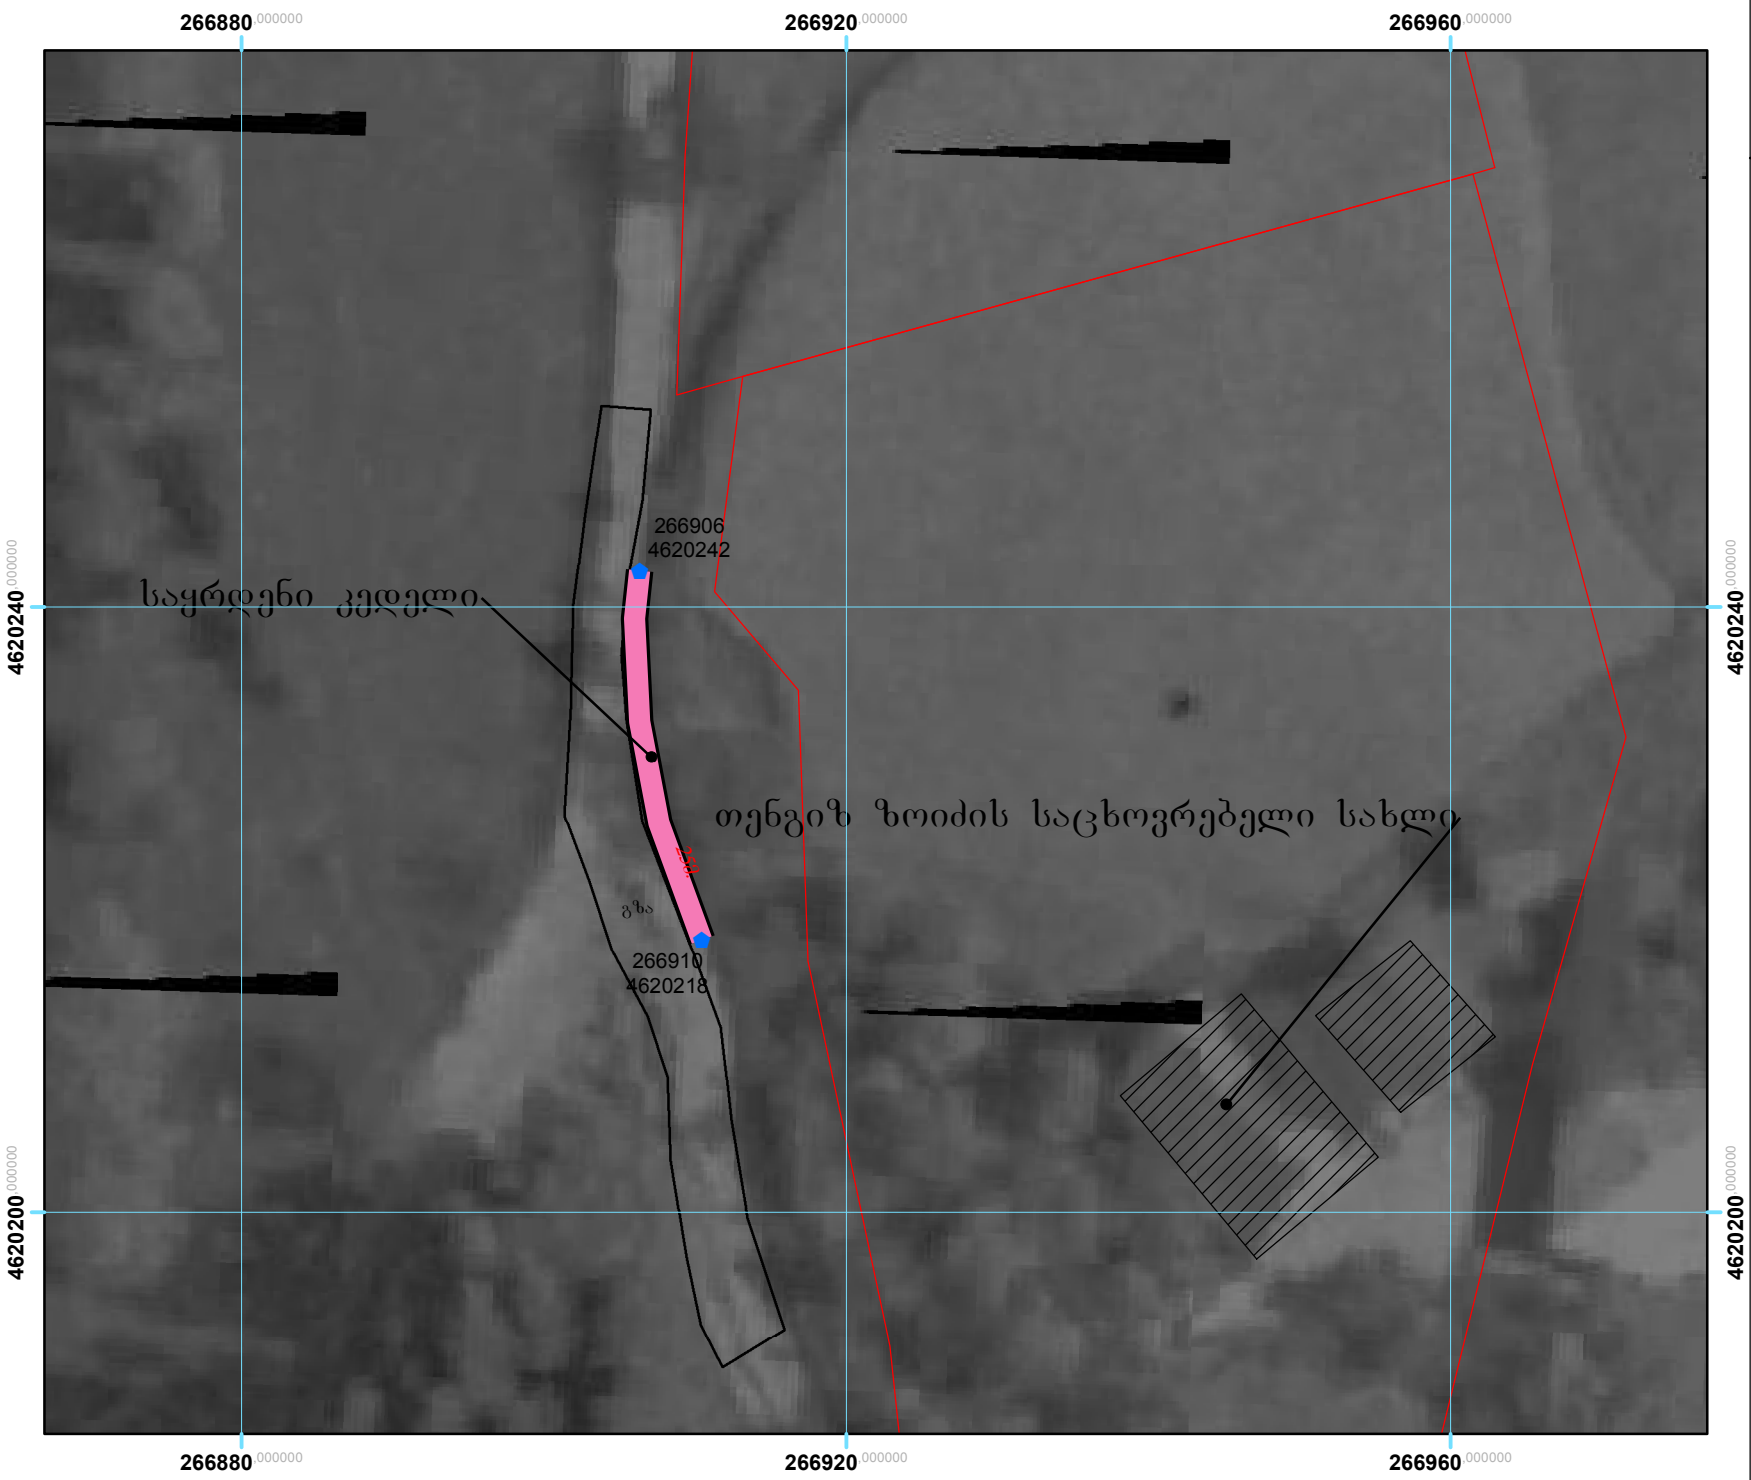

შ.პ.ს „ARQ - პროექტი“

ქ. ბათუმი, ლუკა ასათიანის ქ. №32
ტელ - 27-81-61
მობ - 557-44-60-60

პირობითი აღნიშვნები:

- X-Y წერტილი
- საყრდენი კედელი
- გაბიონი
- შენობა

დამკვეთი:

შუახვევის მუნიციპალიტეტის მერია

პროექტის დასახელება:

№1

სოფელ ბრილში
თენგიზ მიხეილის ძე ზოიძის
საცხოვრებელ სახლთან
სამრეწვეო კედლის მოწყობა

ნახაზი შეასრულა:

რ. ბერიძე


დირექტორი:

მ. ბოლქვაძე

მასშტაბი: 1:500

თარიღი: 2018 წ

სიტუაციური ბეჭედი

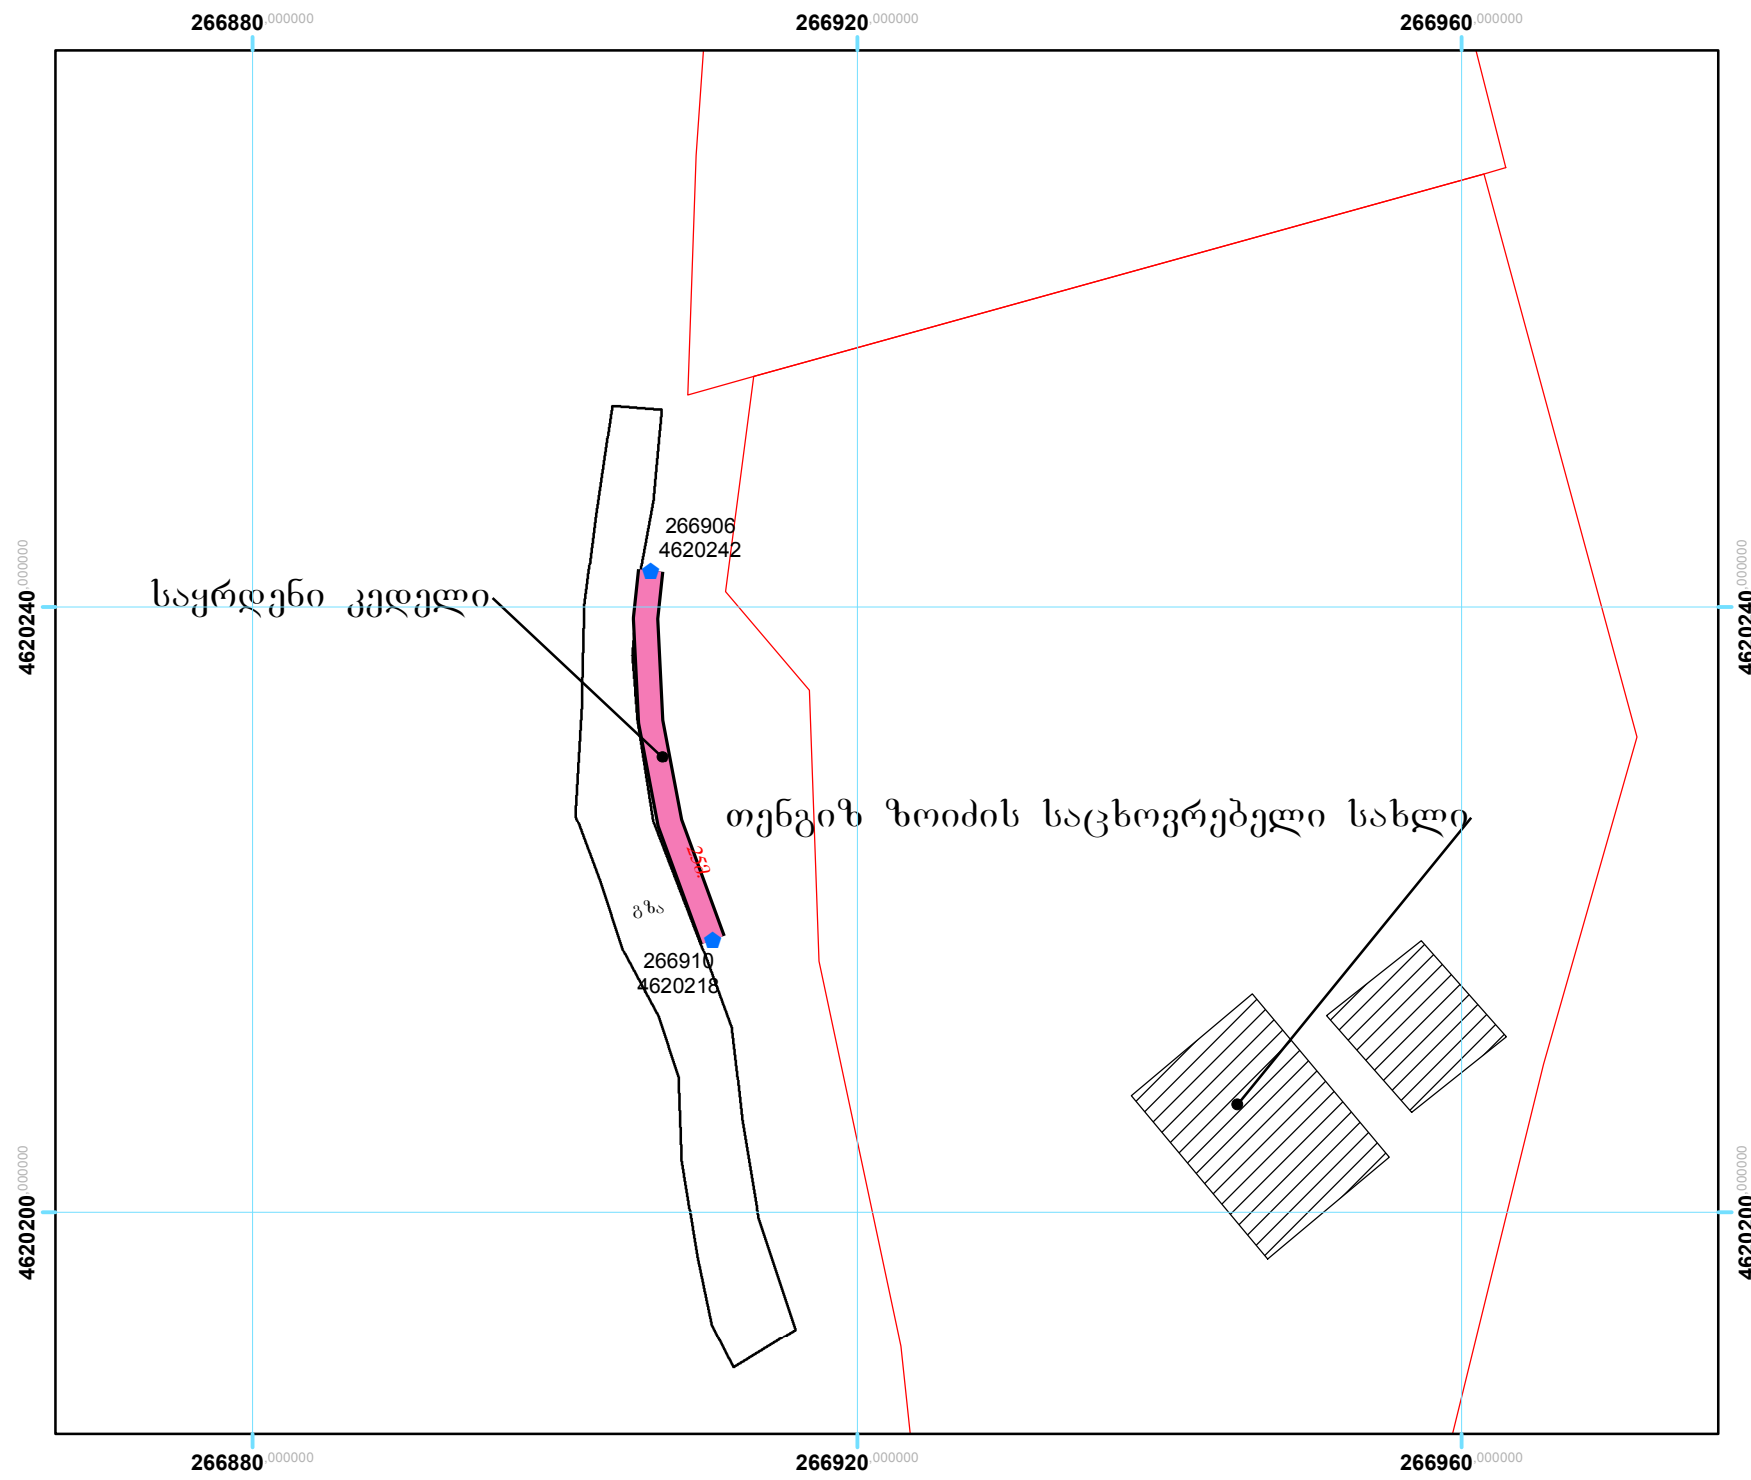

შ.პ.ს „ARQ - პროექტი“

ქ. ბათუმი, ლუკა ასათიანის ქ. №32
ტელ - 27-81-61
მობ - 557-44-60-60

პირობითი აღნიშვნები:

- X-Y წერტილი
- საყრდენი კედელი
- გზა
- შენობა

დამკვეთი:

შუახვევს მუნიციპალიტეტის მერია

პროექტის დასახელება:

№1

სოფელ ბრილში
თენგიზ ზოიძის კეზიპის
საცხოვრებელ სახლთან
სამშენი კედლის მოწყობა

ნახაზი შეასრულა:

რ. ბერიძე

დირექტორი:

მ. ბოლქვაძე

მასშტაბი: 1:500

თარიღი: 2018 წ