

ბანმარტუბითი ბარათი

საპროექტო საჯარო სკოლა მდებარეობს მესტიის მუნიციპალიტეტის სოფელ ივარში. საპროექტო ტერიტორია წარმოადგენს დაქანებულ ადგილს, რომელიც ძირითად მოხრეშილ ბზასთან შედარებით მაღლა მდებარეობს. მიწის ნიშნულებს შორის ყველაზე დიდი სხვაობა 3.15მ-ია. ყველაზე დაბალი მიწის ნიშნული ტერიტორიაზე -1554.08-ია, ხოლო ყველაზე მაღალი -1557.23.

ამ რეალობიდან გამომდინარე საპროექტო ტერიტორიაზე მოსული ატმოსფერული წყლები უნდა გადაგადავიყვანოთ არსებული ბზისკენ. პროექტის თანახმად სკოლის შენობას უკანა მხარეს და გვერდებზე სარინელის შემდეგ უკეთდება გეტონის არხი ცხაურებით, რის საშუალებითაც ტერიტორიაზე და შენობის სახურავზე მოსული ატმოსფერული წყლები გადაედინება არსებული ბზისკენ.


სარინელებზე და ბილიკებზე მაქსიმალური ბრძივი ქანობი გვაქვს - 5.0%, მინიმალური კი - 0.8%, რაც უზრუნველყოფს წყლების მოშორებას სკოლის შენობიდან. სარინელებზე და ბილიკებზე გვაქვს ბანივი ქანობებიც, რომელიც მერქეობს (1.0-2.0)% -ს შორის. ტერიტორიაზე ბანთავსდება ორი ჭიშკარი, რომლებიც დამონტაჟდება პირდაპირ მიწის ღონეზე. რელიეფის სირთულის გამო ცენტრალური ჭიშკრიდან შენობამდე შედარებით მაღალი ქანობია, ამიტომ ინკლუზიური მოსწავლეები ისარგებლებენ მეორე ჭიშკრით, რომელიც მდებარეობს საპროექტო სტადიონის გვერდით.

საპროექტო სკოლის წინა მოედანზე იბეება არმირებული გეტონი სისქით -20.0სმ. სარინელებზე და ბილიკებზე კი გეტონი სისქით -8.0სმ. სარინელებს სკოლის წინა მხარეს უკეთდება ბორღიური ზომით - (0.15X0.3)მ. მათი კონსტრუქციები ნაჩვენებია ნახაზზე.

პროექტი დამუშავებულია მოქმედი ნორმების და წესების დაცვით.


$w_{\text{ქო}} = 6.7 \text{ მ}^2$ $w_{\text{ქო}} = 1.0 \text{ მ}^2$
 $w_{\text{ზო}} = 0.2 \text{ მ}^2$ $w_{\text{ზო}} = 0.2 \text{ მ}^2$

ბან. № 1-1

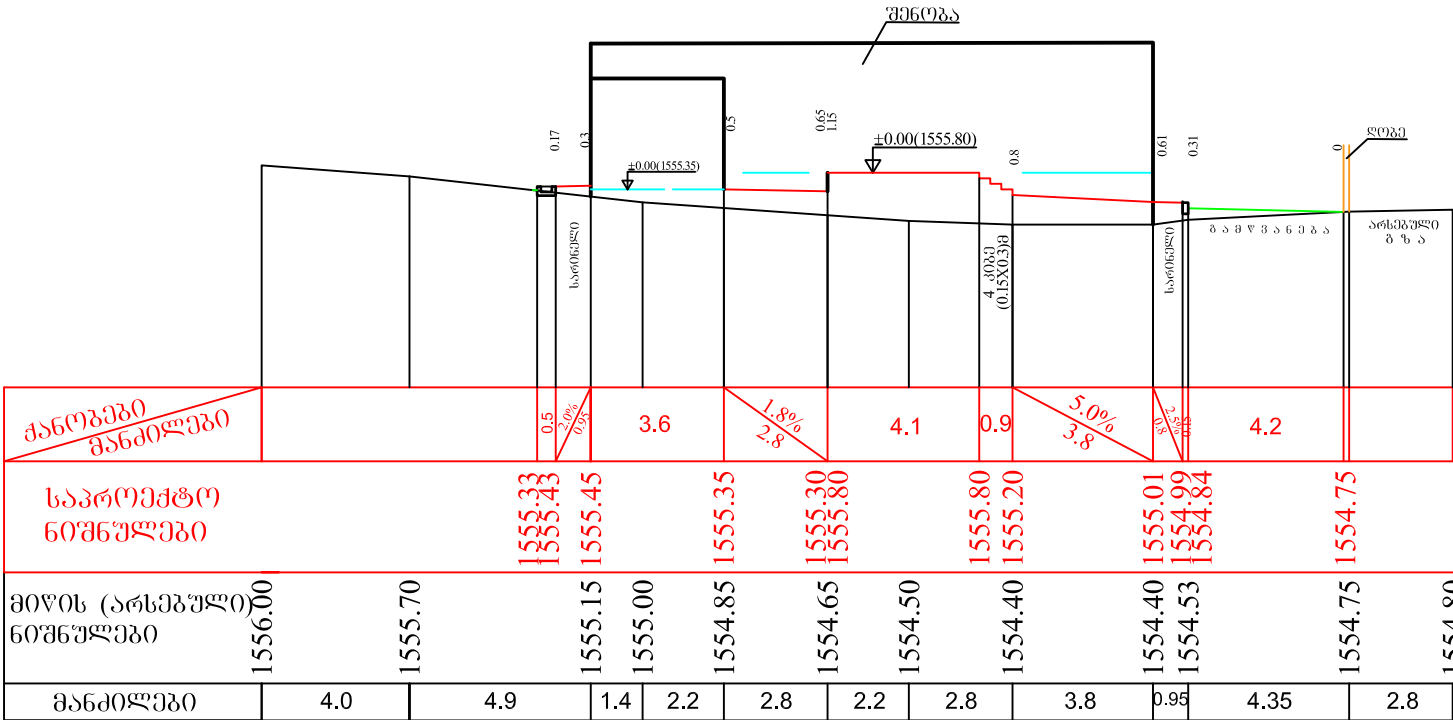

$w_{\text{ქო}} = 3.2 \text{ მ}^2$

ბან. № 2-2

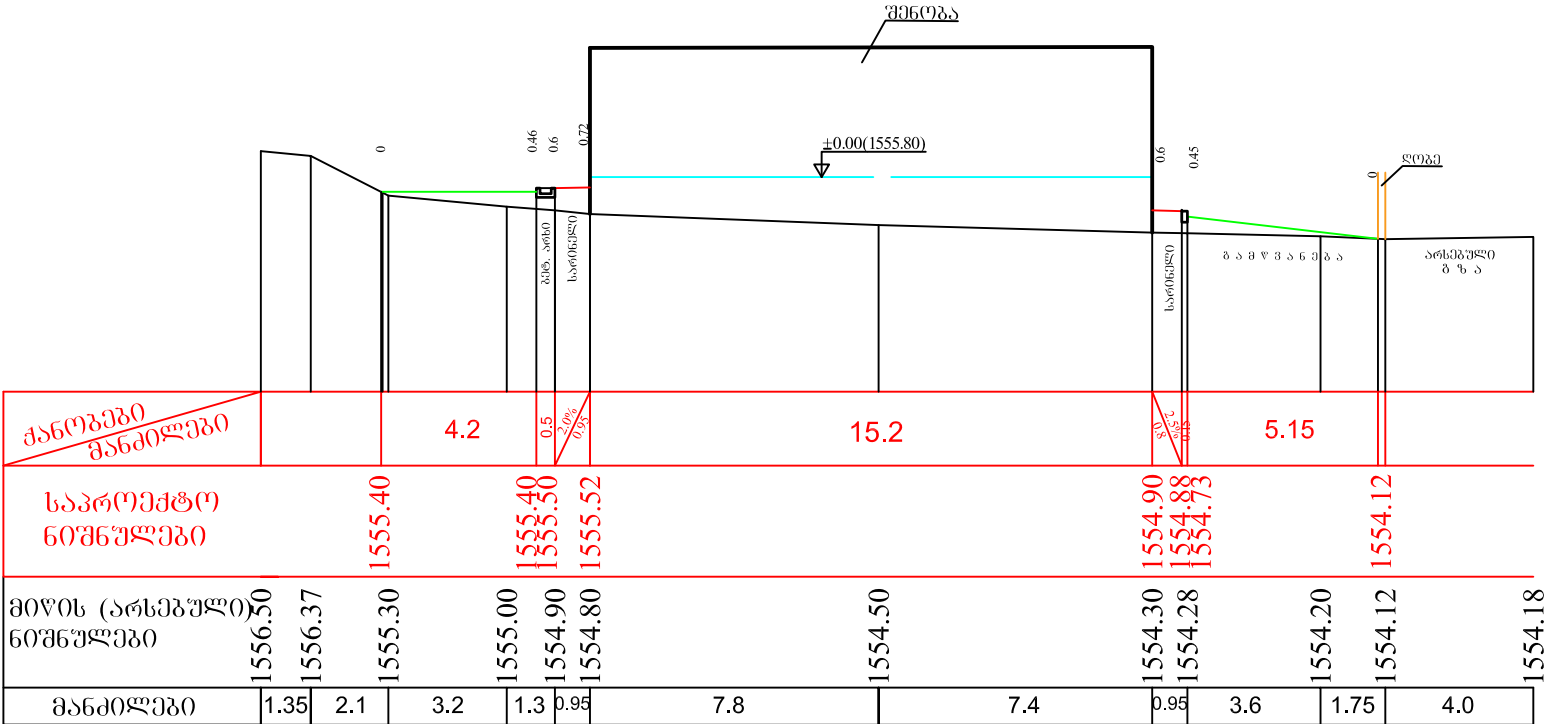

დასახელება:
სსიპ. მესტიის მუნიციპალიტეტის
სოფ. ივარის საჯარო სკოლა.


მისამართი:

რაიონი მესტია, სოფელი ივარი.
(საჯარო სკოლა)
(ს/კ 42.04.31.020)

ახალი მშენებლობა

Pasted Image #1 528520AD.jpg

შენიშვნა:

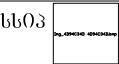

საგანმანათლებლო და სამეცნიერო
ინფრასტრუქტურის განვითარების სააგენტო
გ. ალექსიძის 1. შენობა-ნაგებობა №1. II სართული
თბილისი
საქართველო
2600
ტ.: (+995 32) 2 200 220; 2 200 233; ოფ.მისამართი

ნახაზის დასახელება

ბანოვი ჭრილები №№ 1-1, 2-2

ნახაზის სტატუსი
ტერიტორიის მუნიციპალიტეტის გამგარება


შემსრულებელი

ბიკ კელმეტრიშვილი გ. კელი

მასშტაბი:		1:200
ფურცელი	ფურცლები	A-3
გ.გ.-2	7	05:08:2021


$w_{\text{ქრ}} = 2.0 \text{ მ}^2$
 $w_{\text{ბრ}} = 0.8 \text{ მ}^2$

ბან. № 3-3

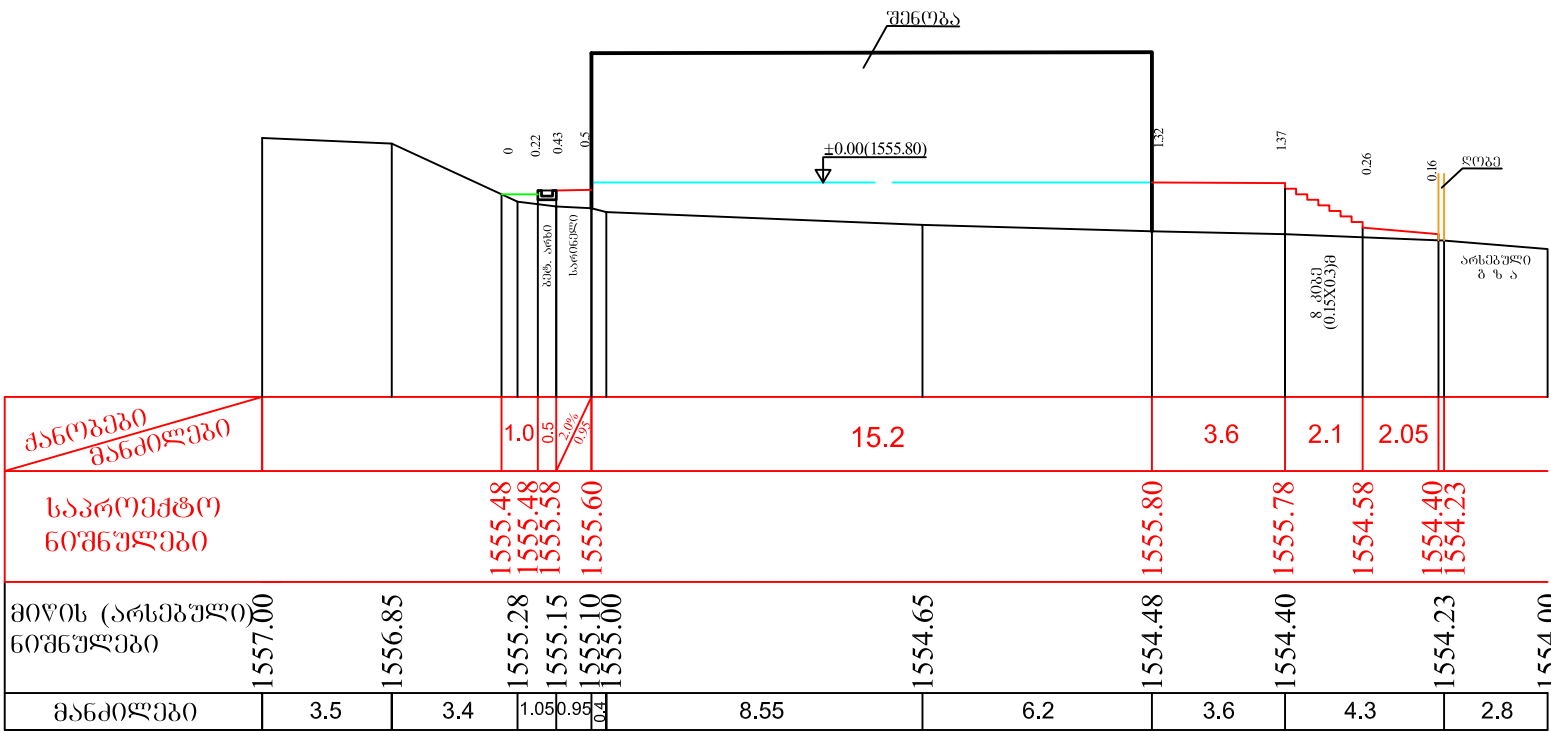

$w_{\text{ბრ}} = 22.0 \text{ მ}^2$

ბან. № 4-4

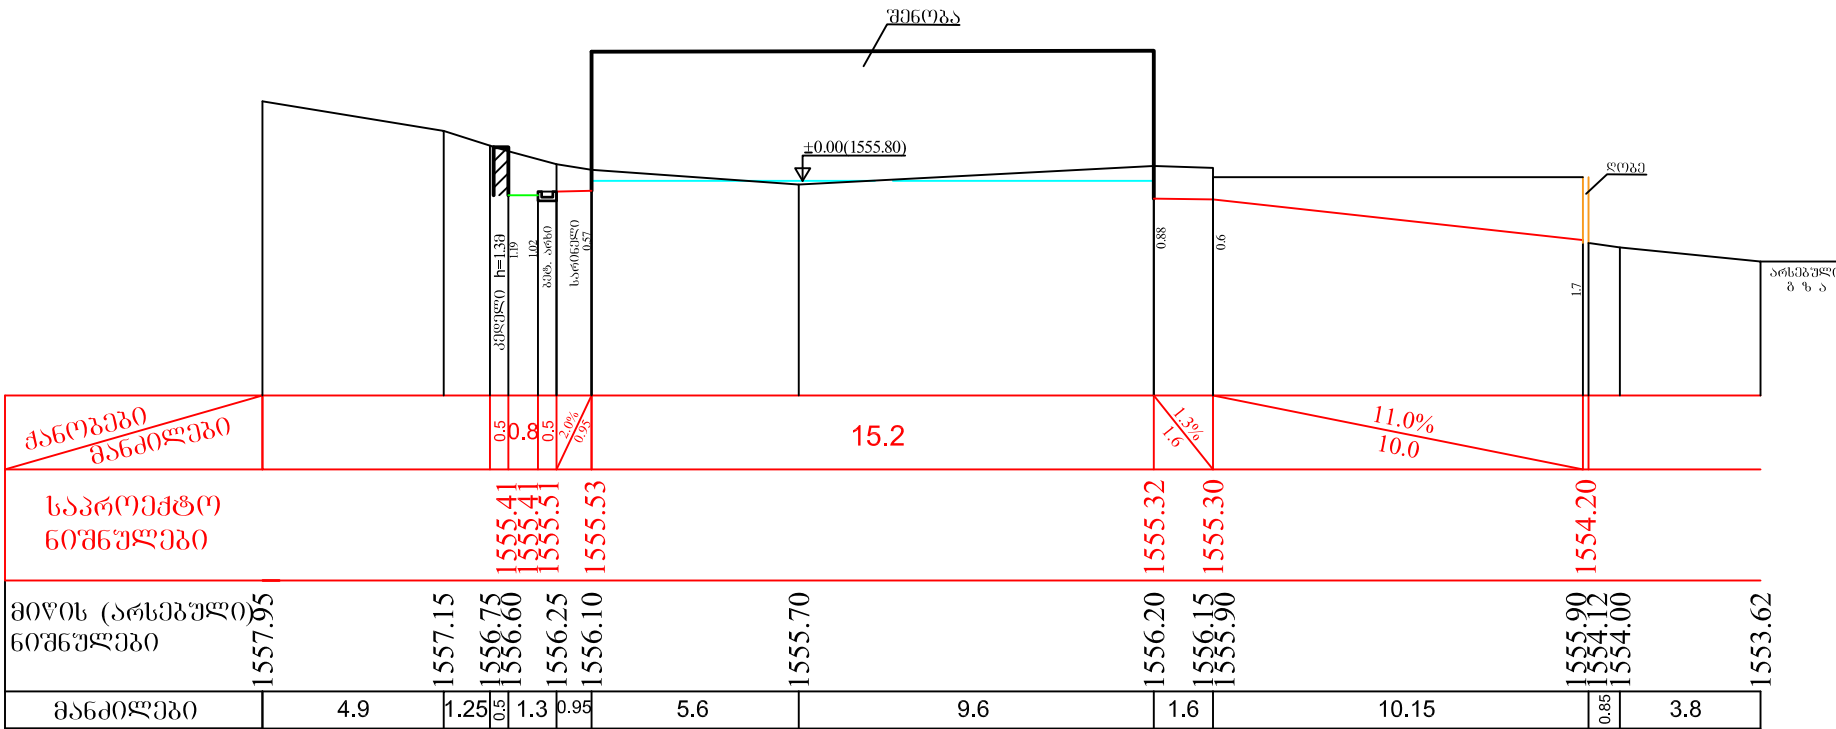

დასახელება:

სსიპ. მესტიის მუნიციპალიტეტის

სოფ. ივარის საჯარო სკოლა.


მისამართი:

რაიონი მესტია, სოფელი ივარი.
(საჯარო სკოლა)
(ს/კ 42.04.31.020)

ახალი მშენებლობა

Pasted Image #1 528520AD.jpg

შენიშვნა:

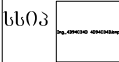

საგანმანათლებლო და სამეცნიერო
ინფრასტრუქტურის განვითარების სააგენტო
მ. ალექსიძის 1. შენობა-ნაგებობა №1. II სართული
თბილისი
საქართველო
2600
ტ.: (+995 32) 2 200 220; 2 200 233; VCV.მსიფა.გე

ნახაზის დასახელება

ბანოვო ჭრილები №№ 3-3, 4-4

ნახაზის სტატუსი
ტერიტორიის ვერტიკალური გეგმარება


შემსრულებელი

ბია კელმეტრიშვილი გ. ჯაფარიძე


მასშტაბი:		1:200
ფურცელი	ფურცლები	A-3
გ.გ.-3	7	05:08:2021

$w_{\text{პრ}} = 16.0 \text{ მ}^2$ $w_{\text{პრ}} = 33.0 \text{ მ}^2$

ბან. № 5-5

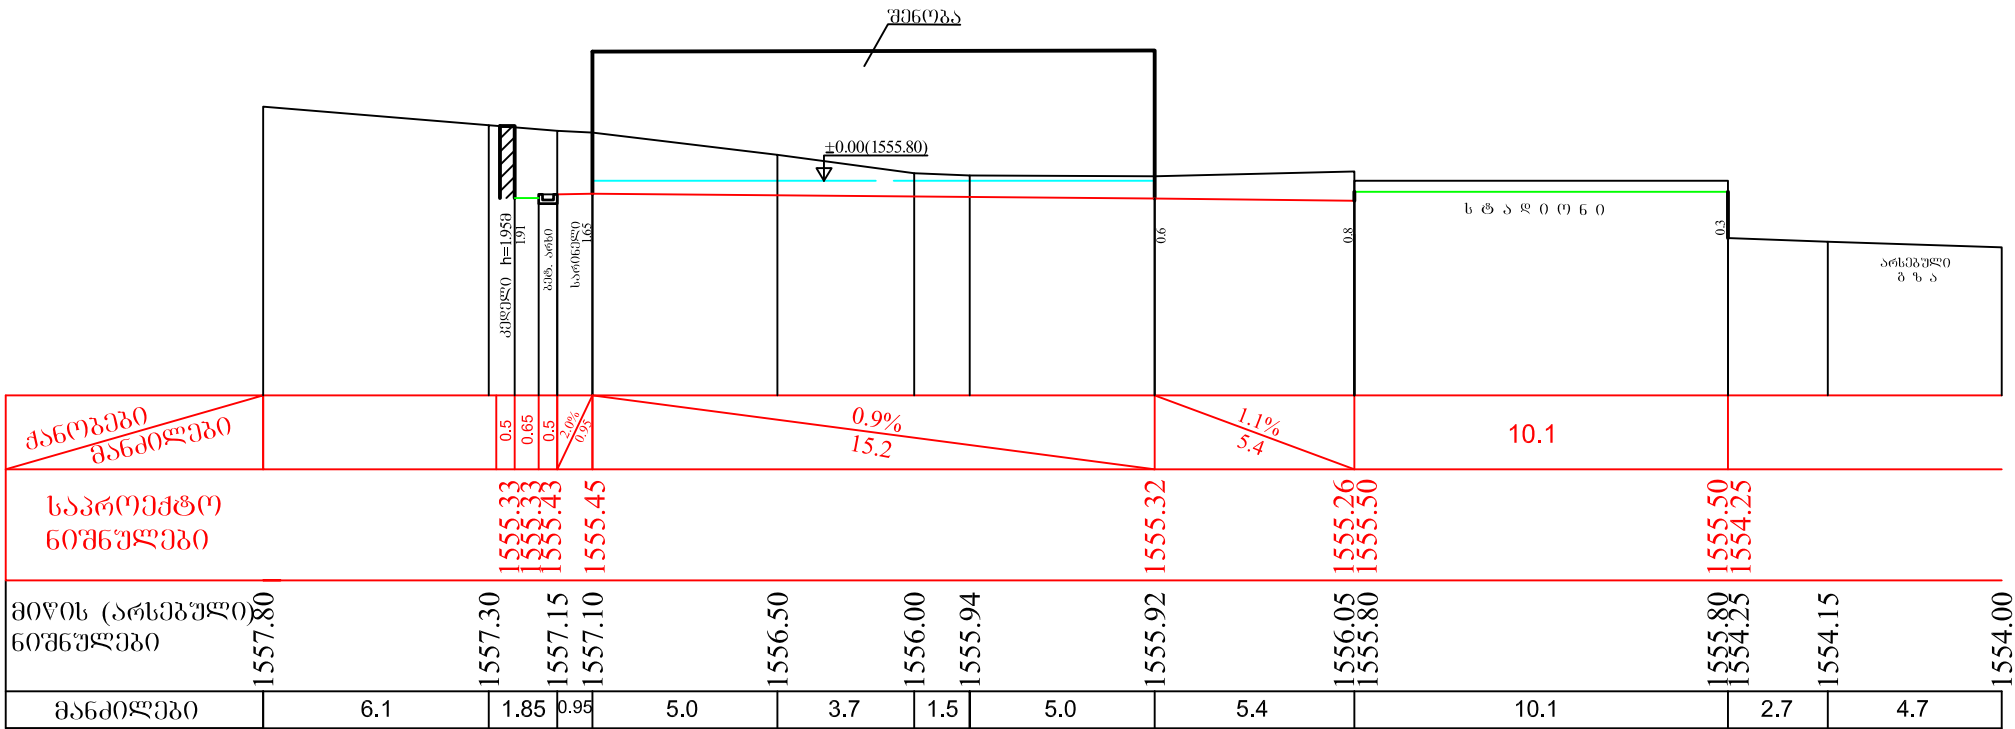

ბან. № 6-6

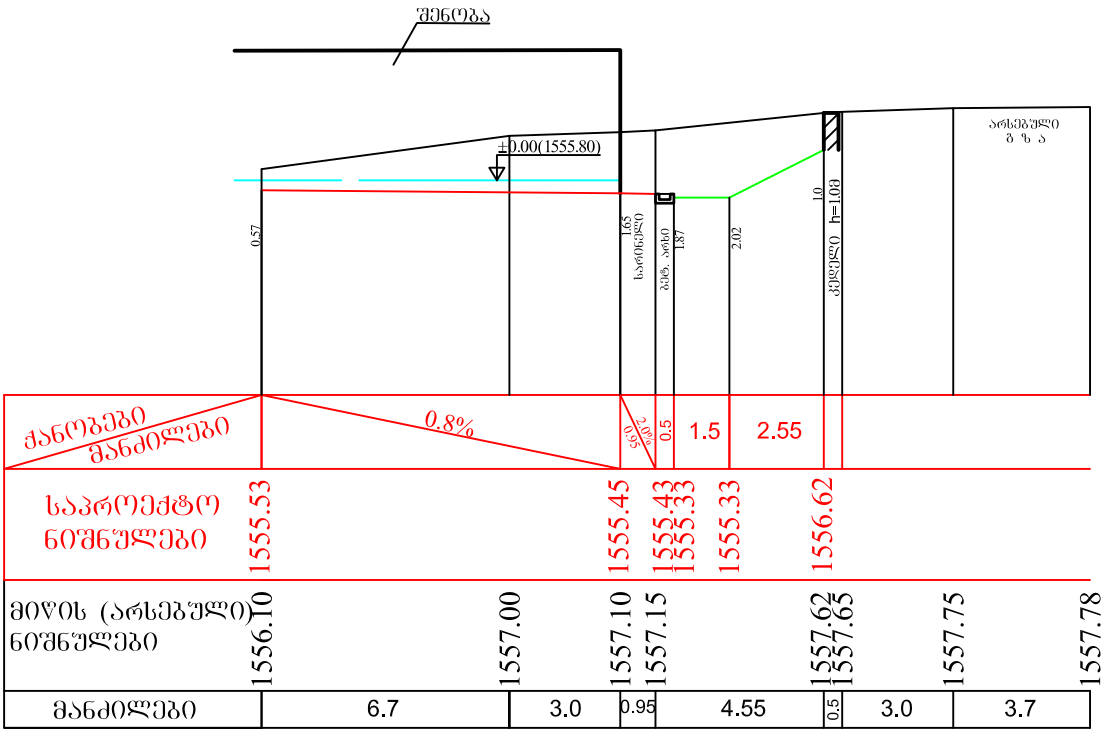

დასახელება:

სსიპ. მესტიის მუნიციპალიტეტის

სოფ. ივარის საჯარო სკოლა.


მისამართი:

რაიონი მესტია, სოფელი ივარი.
(საჯარო სკოლა)
(ს/კ 42.04.31.020)

ახალი მშენებლობა

Pasted Image #1 528520AD.jpg

შენიშვნა:

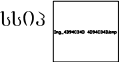

საგანმანათლებლო და სამეცნიერო
ინფრასტრუქტურის განვითარების სააგენტო
მ. ალექსიძის 1. შენობა-ნაგებობა №1. II სართული
თბილისი
საქართველო
2600
ტ.: (+995 32) 2 200 220; 2 200 233; ოფ.მისამართი

ნახაზის დასახელება

ბანოვო ჭრილები №№ 5-5, 6-6


ნახაზის სტატუსი
ტერიტორიის ვერტიკალური გეგმარება

შემსრულებელი


ბია კელმეტრიშვილი გ. კელი

მასშტაბი:		1:200
ფურცელი	ფურცლები	A-3
პ.პ.-4	7	05:08:2021


ბან. № 7-7

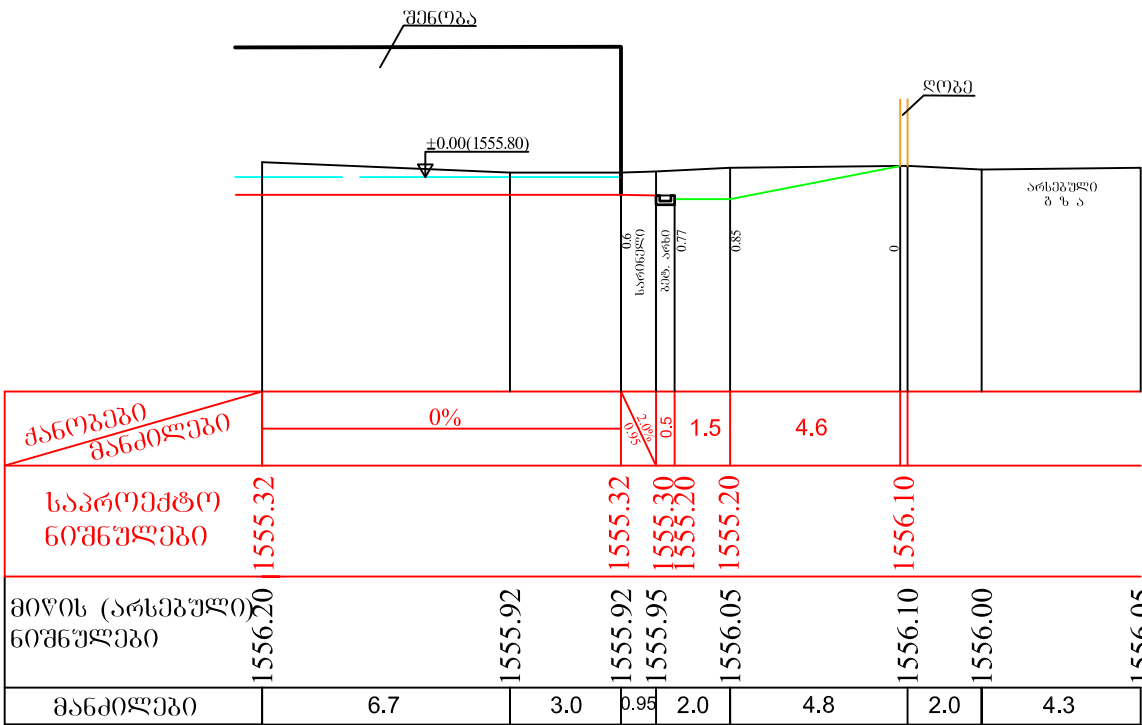

ბან. № 8-8

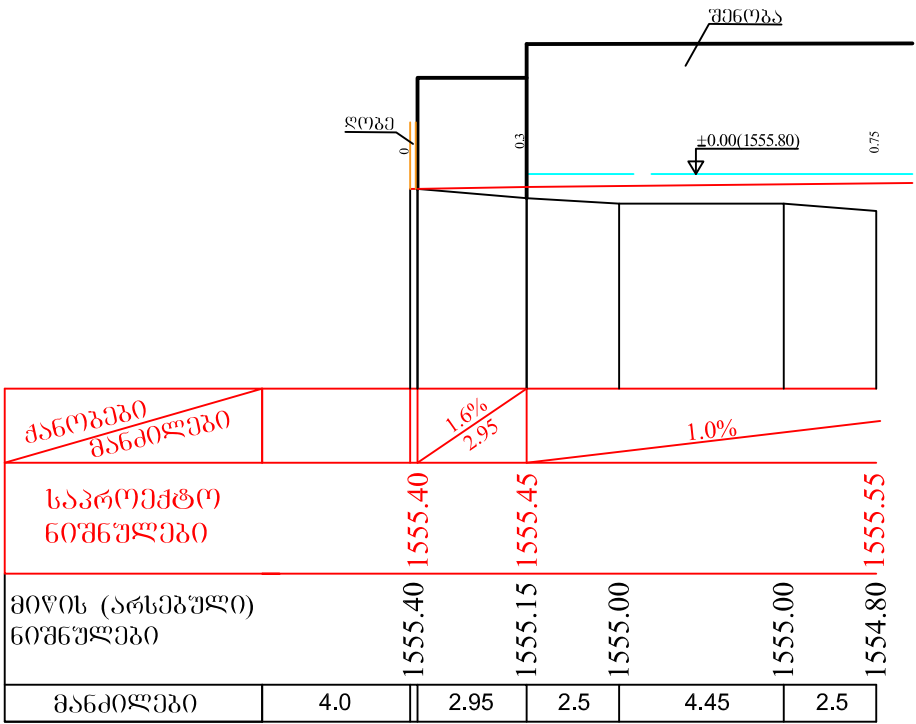

ბან. № 9-9

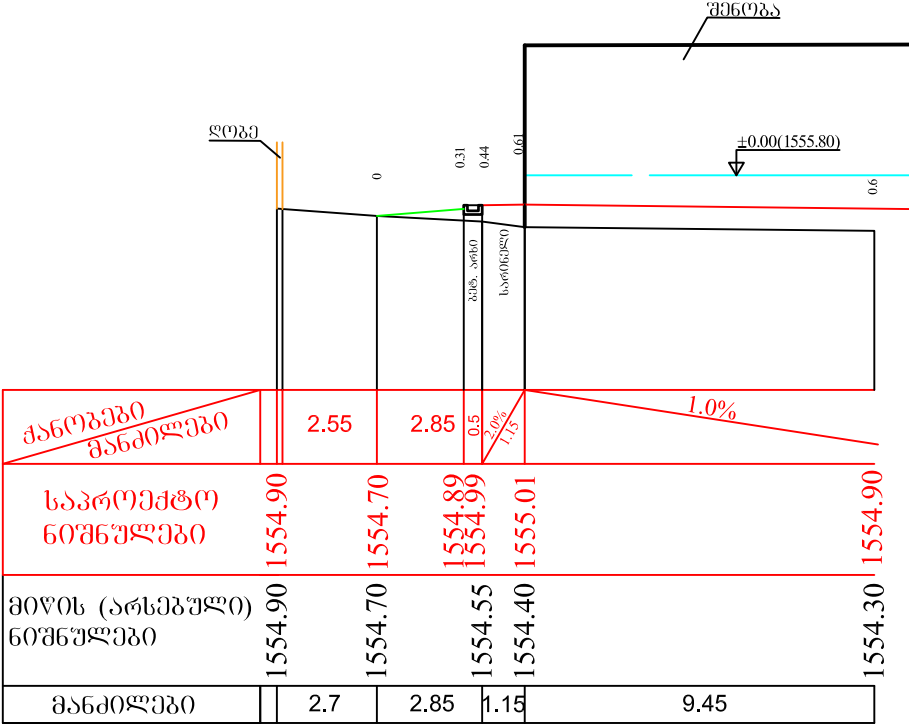

დასახელება:

სსიპ. მესტიის მუნიციპალიტეტის

სოფ. ივარის საჯარო სკოლა.


მისამართი:

რაიონი მესტია, სოფელი ივარი.
(საჯარო სკოლა)
(ს/კ 42.04.31.020)

ახალი მშენებლობა

Pasted Image #1 528520AD.jpg

შენიშვნა:

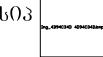

საგანმანათლებლო და სამეცნიერო
ინფრასტრუქტურის განვითარების სააგენტო
მ. ალექსიძის 1. შენობა-ნაგებობა №1. II სართული
თბილისი
საქართველო
2600
ტ.: (+995 32) 2 200 220; 2 200 233; ოფ.მისამართი
ნახაზის დასახელება

განივი ჯრილები №№ 7-7, 8-8, 9-9


ნახაზის სტატუსი
ტერიტორიის ვერტიკალური გეგმარება

შემსრულებელი


ბია კელმეტრიშვილი გ. პაქაძე

მასშტაბი:		1:200
ფურცელი	ფურცლები	A-3
ვ.პ.-5	7	05:08:2021

ბუების და მოედნების კონსტრუქცია

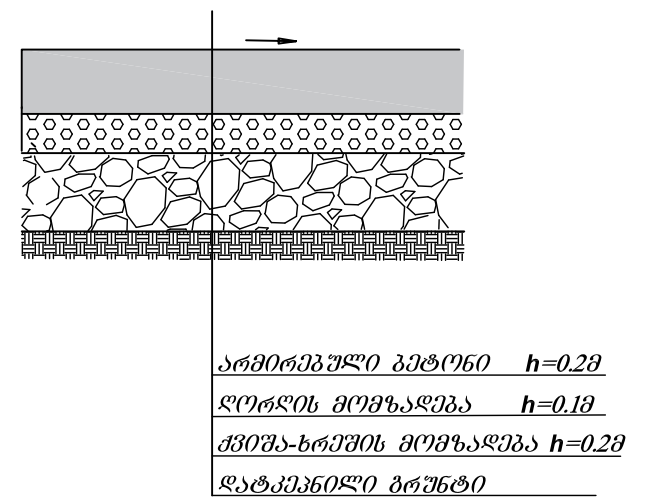

სარინელის კონსტრუქცია ბორღიშრით

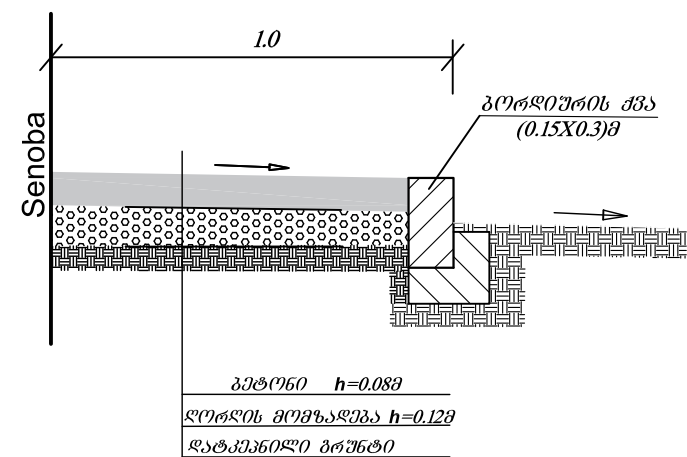

მიწის სამუშაოთა მოცულობების გამოთვლის უწყისი

ბანოვას №	ბანოვას მდებარეობა	ბანძი	საშუალო მანძილები	ფართობი მ²		მოცულობა მ³	
				ყრილი	ჭრილი	ყრილი	ჭრილი
1	2	3	4	5	6	7	8
ღასაწყისი	0+00	—	0.9	—	—	—	—
	0+1.8	1.8	0.9	6.2	0.4	5.6	0.4
	0+1.8	—	1.1	5.0	0.4	5.5	0.5
1-1	0+4	2.2	1.1	6.7	0.2	7.4	0.2
1-1	0+4	—	4.8	1.0	0.2	4.8	1.0
2-2	0+13.6	9.6	9.7	3.2	—	31.0	—
3-3	0+23.4	9.8	9.9	2.0	0.8	19.8	8.0
4-4	0+33.4	10.0	6.0	—	22.0	—	132.0
	0+35.4	2.0	1.0	—	24.0	—	24.0
	0+35.4	—	3.9	—	17.0	—	66.3
5-5	0+43.2	7.8	3.9	—	16.0	—	62.4
5-5	0+43.2	—	1.5	—	33.0	—	49.5
	0+46.2	3.0	4.0	—	36.0	—	144.0
	0+51.2	5.0	2.5	—	8.0	—	20.0
ღასასრული	0+51.2	—	—	—	—	—	—
		—					
					ჯამი	74.0	508.0

ღასახელდება:

სსიპ. მესტიის მუნიციპალიტეტის

სოფ. ივარის საჯარო სკოლა.

მისამართი:

რაიონი მესტია, სოფელი ივარი.
(საჯარო სკოლა)
(ს/კ 42.04.31.020)

ახალი მშენებლობა

Pasted Image #1 528520AD.jpg

შენიშვნა:

სსიპ

საგანმანათლებლო და სამეცნიერო ინფრასტრუქტურის განვითარების სააგენტო

მ. ალექსიძის 1. შენობა-ნაგებობა №1. II სართული

თბილისი

საქართველო

2600

ტ.: (+995 32) 2 200 220; 2 200 233; ოფ.მისამართი

ნახაზის ღასახელდება

ბუის და სარინელის კონსტრუქციები მიწის სამუშაოთა გამოთვლის ცხრილი

ნახაზის სტატუსი

ტერიტორიის ვერტიკალური გეგმარება

შემსრულებელი

ბია კელმეტრიშვილი

მასშტაბი: 1:200

ფურცელი

ფურცლები

A-3

პ.ბ.-6

7

05:08:2021

სამუშაოთა მოცულობების ცხრილი

	სამუშაოთა დასახელება	ბანზ. ერთ.	რაოდენობა	შენიშვნა
1	2	3	4	5
	I ტერიტორიის ვერტიკალური გეგმარება			
1	ბრუნტის მოჭრა ტერიტორიაზე და გატანა (ნაწილის გადატანა ნაყარში)	მ³	508.0	Senobebi ar Sedis
2	ნაყარის მოწყობა დატკეპნით	მ³	74.0	
	II ტერიტორიის კეთილმოწყობა			
	გეტონის შიდა მოედნის მოწყობა			
1	საფეხვლის ქვედა ფენა - ქვიშა-ხრეში h=0.2მ	მ²	85.0	
2	საფეხვლის ზედა ფენა - ღორღი (0-40)მმ h=0.1მ	მ²	85.0	
3	საფარის ფენა - არმირებული გეტონი "მ-400" h=0.2მ	მ²	85.0	
	გეტონის სარინელის და ბილიკების მოწყობა			
4	საფეხვლის ფენა - ღორღი (0-40)მმ h=0.12მ	მ²	160.0	
5	საფარის ფენა - გეტონი "მ-400" h=0.08მ	მ²	160.0	
6	ბორღიურის ქვის მოწყობა ზომით (0.15x0.3)მ შუქმე გეტონი "მ-200"	ბრძ.მ	22.0	

დასახელება:

სსიპ. მესტიის მუნიციპალიტეტის სოფ. ივარის საჯარო სკოლა.

მისამართი:

რაიონი მესტია, სოფელი ივარი. (საჯარო სკოლა) (ს/კ 42.04.31.020)

ახალი მშენებლობა

Pasted Image #1 528520AD.jpg

შენიშვნა:

სსიპ

საგანმანათლებლო და სამეცნიერო ინფრასტრუქტურის განვითარების სააგენტო მ. ალექსიძის 1. შენობა-ნაგებობა №1. II სართული თბილისი საქართველო 2600 ტ.: (+995 32) 2 200 220; 2 200 233; ოფ.მსიდაგმ

ნახაზის დასახელება

სამუშაოთა მოცულობების ცხრილი

ნახაზის სტატუსი

ტერიტორიის ვერტიკალური გეგმარება

შემსრულებელი

ბია კელმეტრიშვილი გ. ჯაღი

მასშტაბი: 1:200

ფურცელი

ფურცლები

A-3

პ.ბ.-7

7

05:08:2021