



საგანმანათლებლო და სამეცნიერო
ინფრასტრუქტურის განვითარების
სააგენტო

მესტიის მუნიციპალიტეტის სოფელ იფარის საჯარო სკოლის საპროექტო დოკუმენტაცია
სუსტი დენები /ტექნიკური დოკუმენტაცია/



პროექტის სახელწოდება:
მესტიის მუნიციპალიტეტის
სოფელ ივარის საჯარო სკოლის
პროექტი

სოფ. ივარი ს/კ 42.04.31.020 მესტიის
მუნიციპალიტეტი
საქართველო
ტ: 591 05 37 33 დირექტორი ციციშვილი
ფანგანი


სსიპ საგანმანათლებლო სა
სამეცნიერო ინფრასტრუქტურის
განვითარების სააგენტო

მ. ალექსიძის II შესახვევი, #2. II სართ.
თბილისი, 0193

საქართველო
ტ: (+995 32 2 200 220; 2 200 233
www.esida.ge

ნახაზის დასახელება: =

პირველი სართულის
გეგმა,
კომპიუტერული
ქსელი

ნახაზის სტატუსი:

ტექნიკური დოკუმენტაცია
/ელექტროლოზა/

პროექტის ავტორი:

დაამუშავა:


მასშტაბი

1:100

ფურცელი

ს-1

ფორმატი: =

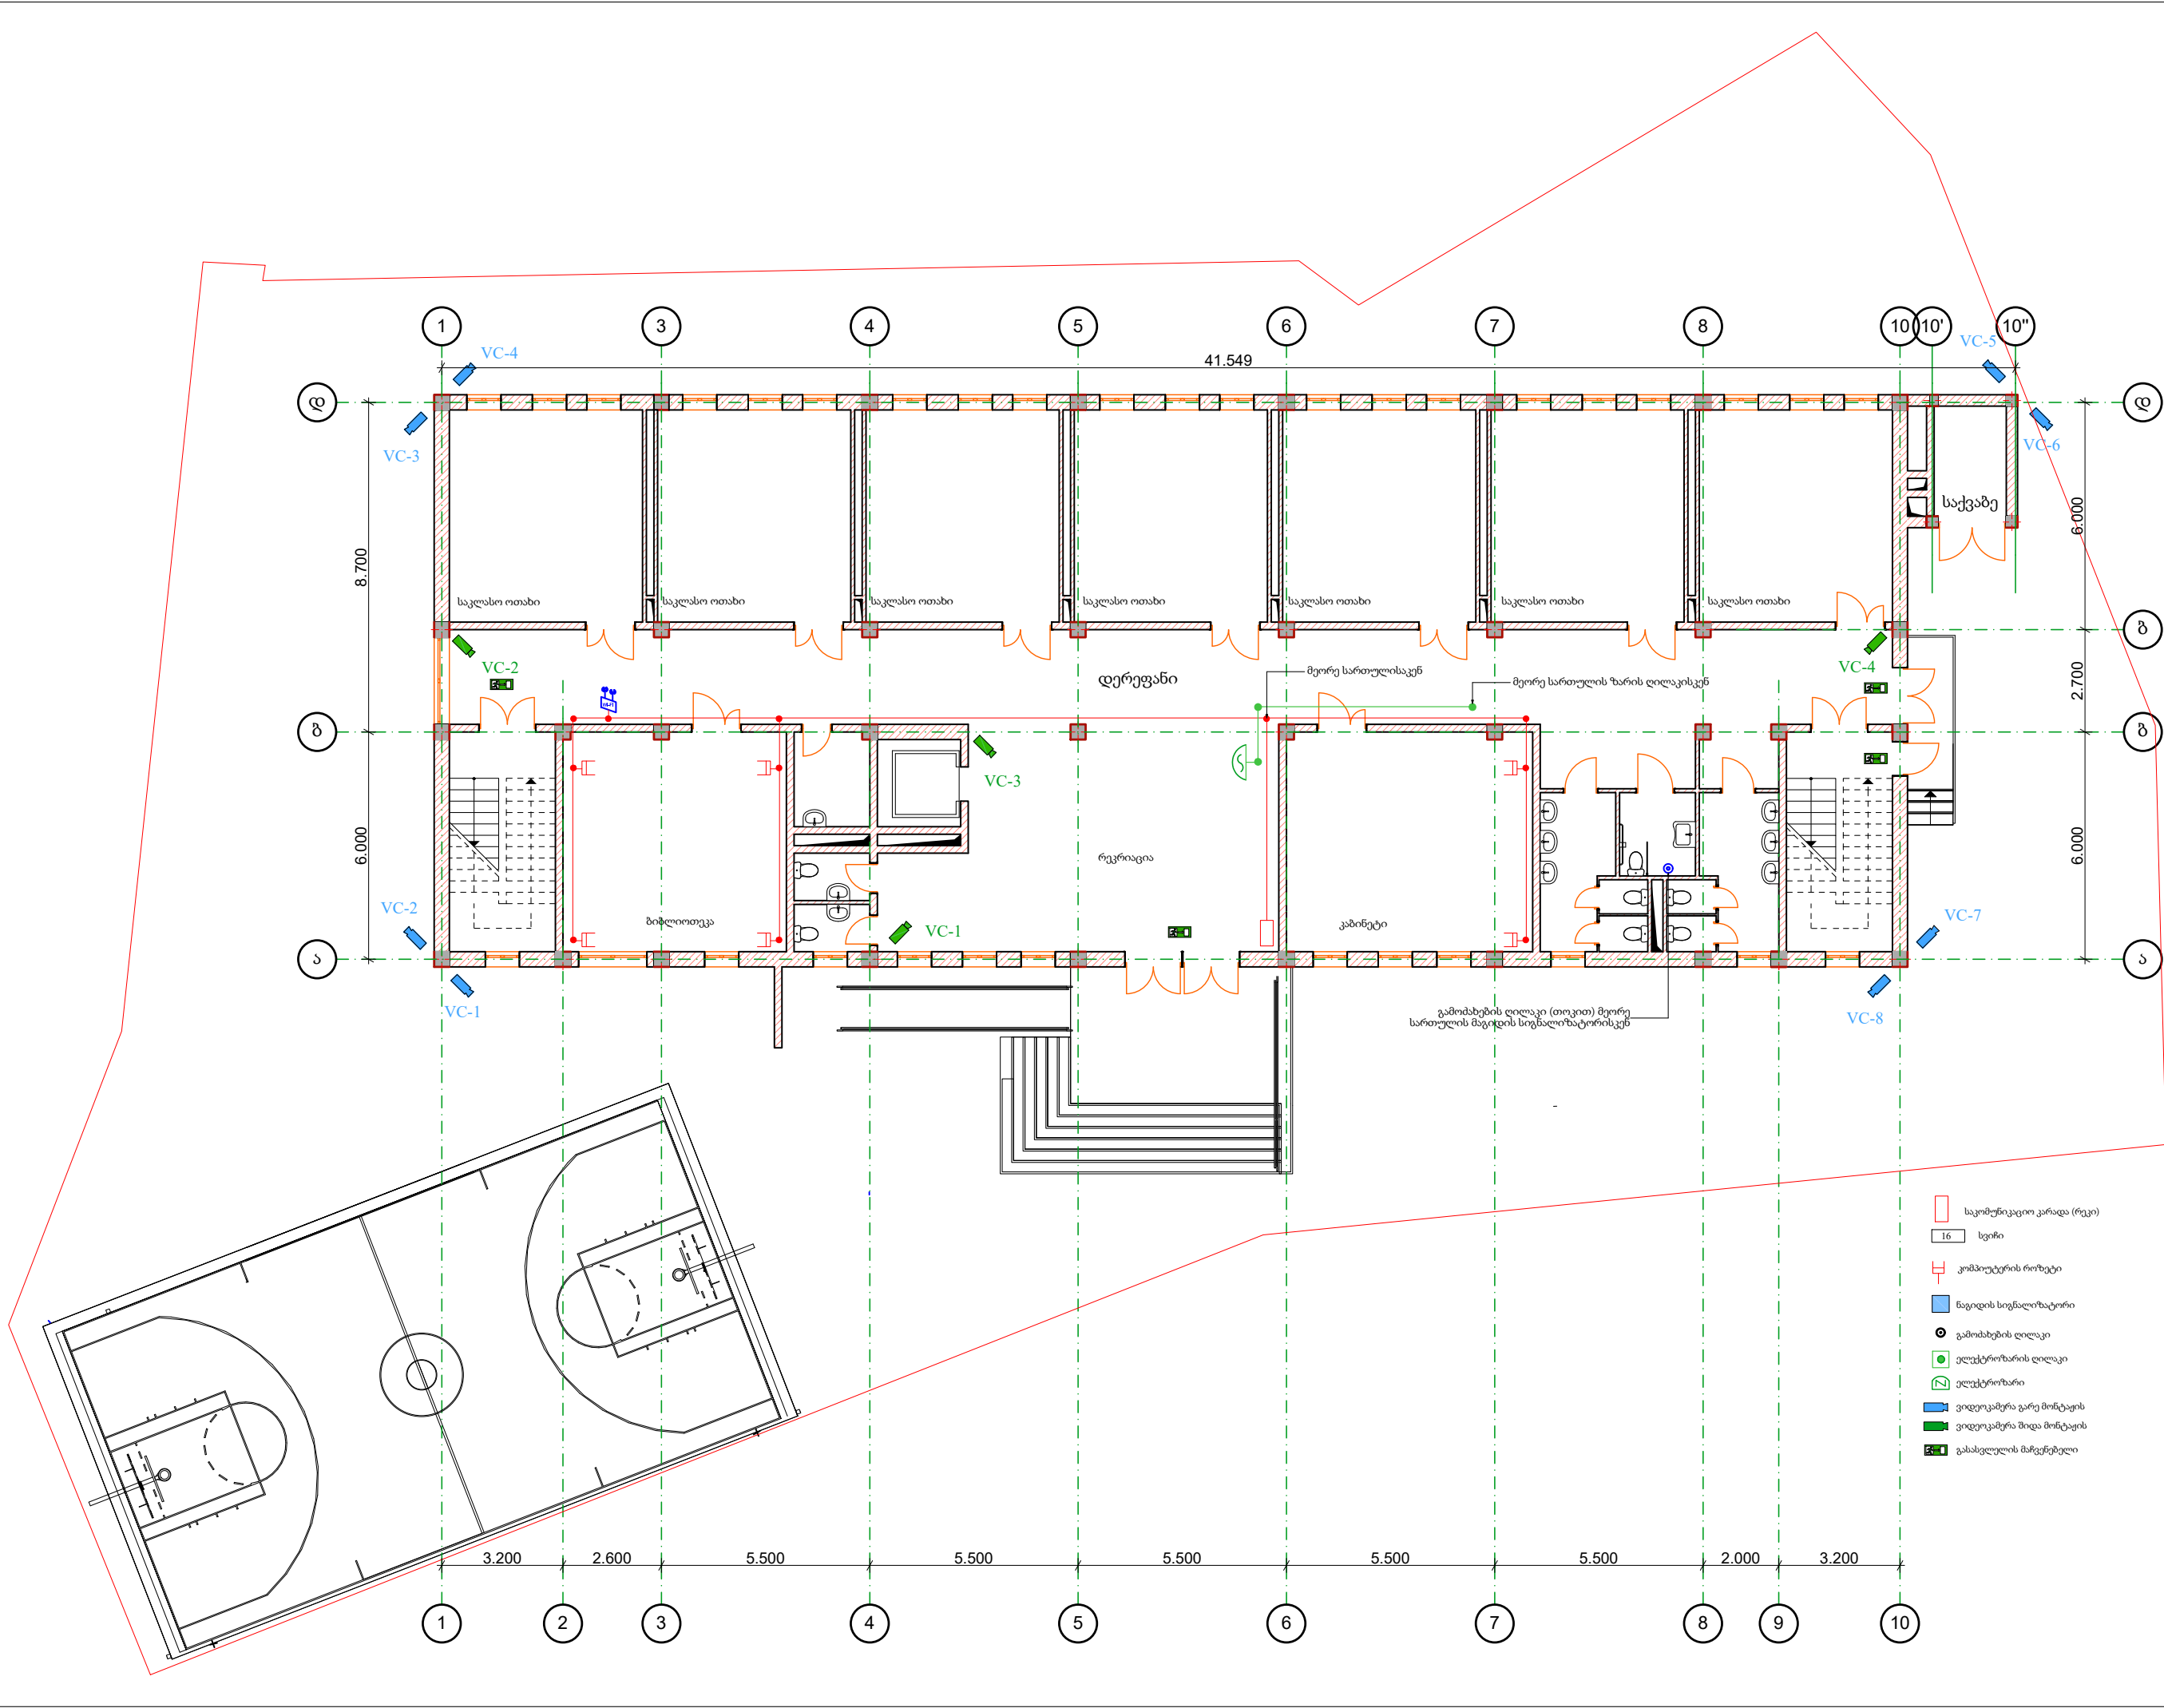



პროექტის სახელწოდება:
მესტიის მუნიციპალიტეტის
სოფელ ივარის საჯარო სკოლის
პროექტი

სოფ. ივარი ს/კ 42.04.31.020 მესტიის
მუნიციპალიტეტი
საქართველო
ტ: 591 05 37 33 დირექტორი ციციშვილი
ფანგანი

სსიპ საგანმანათლებლო სა
სამეცნიერო ინფრასტრუქტურის
განვითარების სააგენტო

მ. ალექსიძის II შესახვევი, #2. II სართ.
თბილისი, 0193
საქართველო
ტ: (+995 32 2 200 220; 2 200 233
www.esida.ge


ნახაზის დასახელება: =
მეორე სართულის
გეგმა,
კომპიუტერული
ქსელი

ნახაზის სტატუსი:
ტექნიკური დოკუმენტაცია
/ელექტროლოზა/

პროექტის ავტორი:

დაამუშავა:

მასშტაბი 1:100	ფორმატი: =
ფურცელი ს-1	

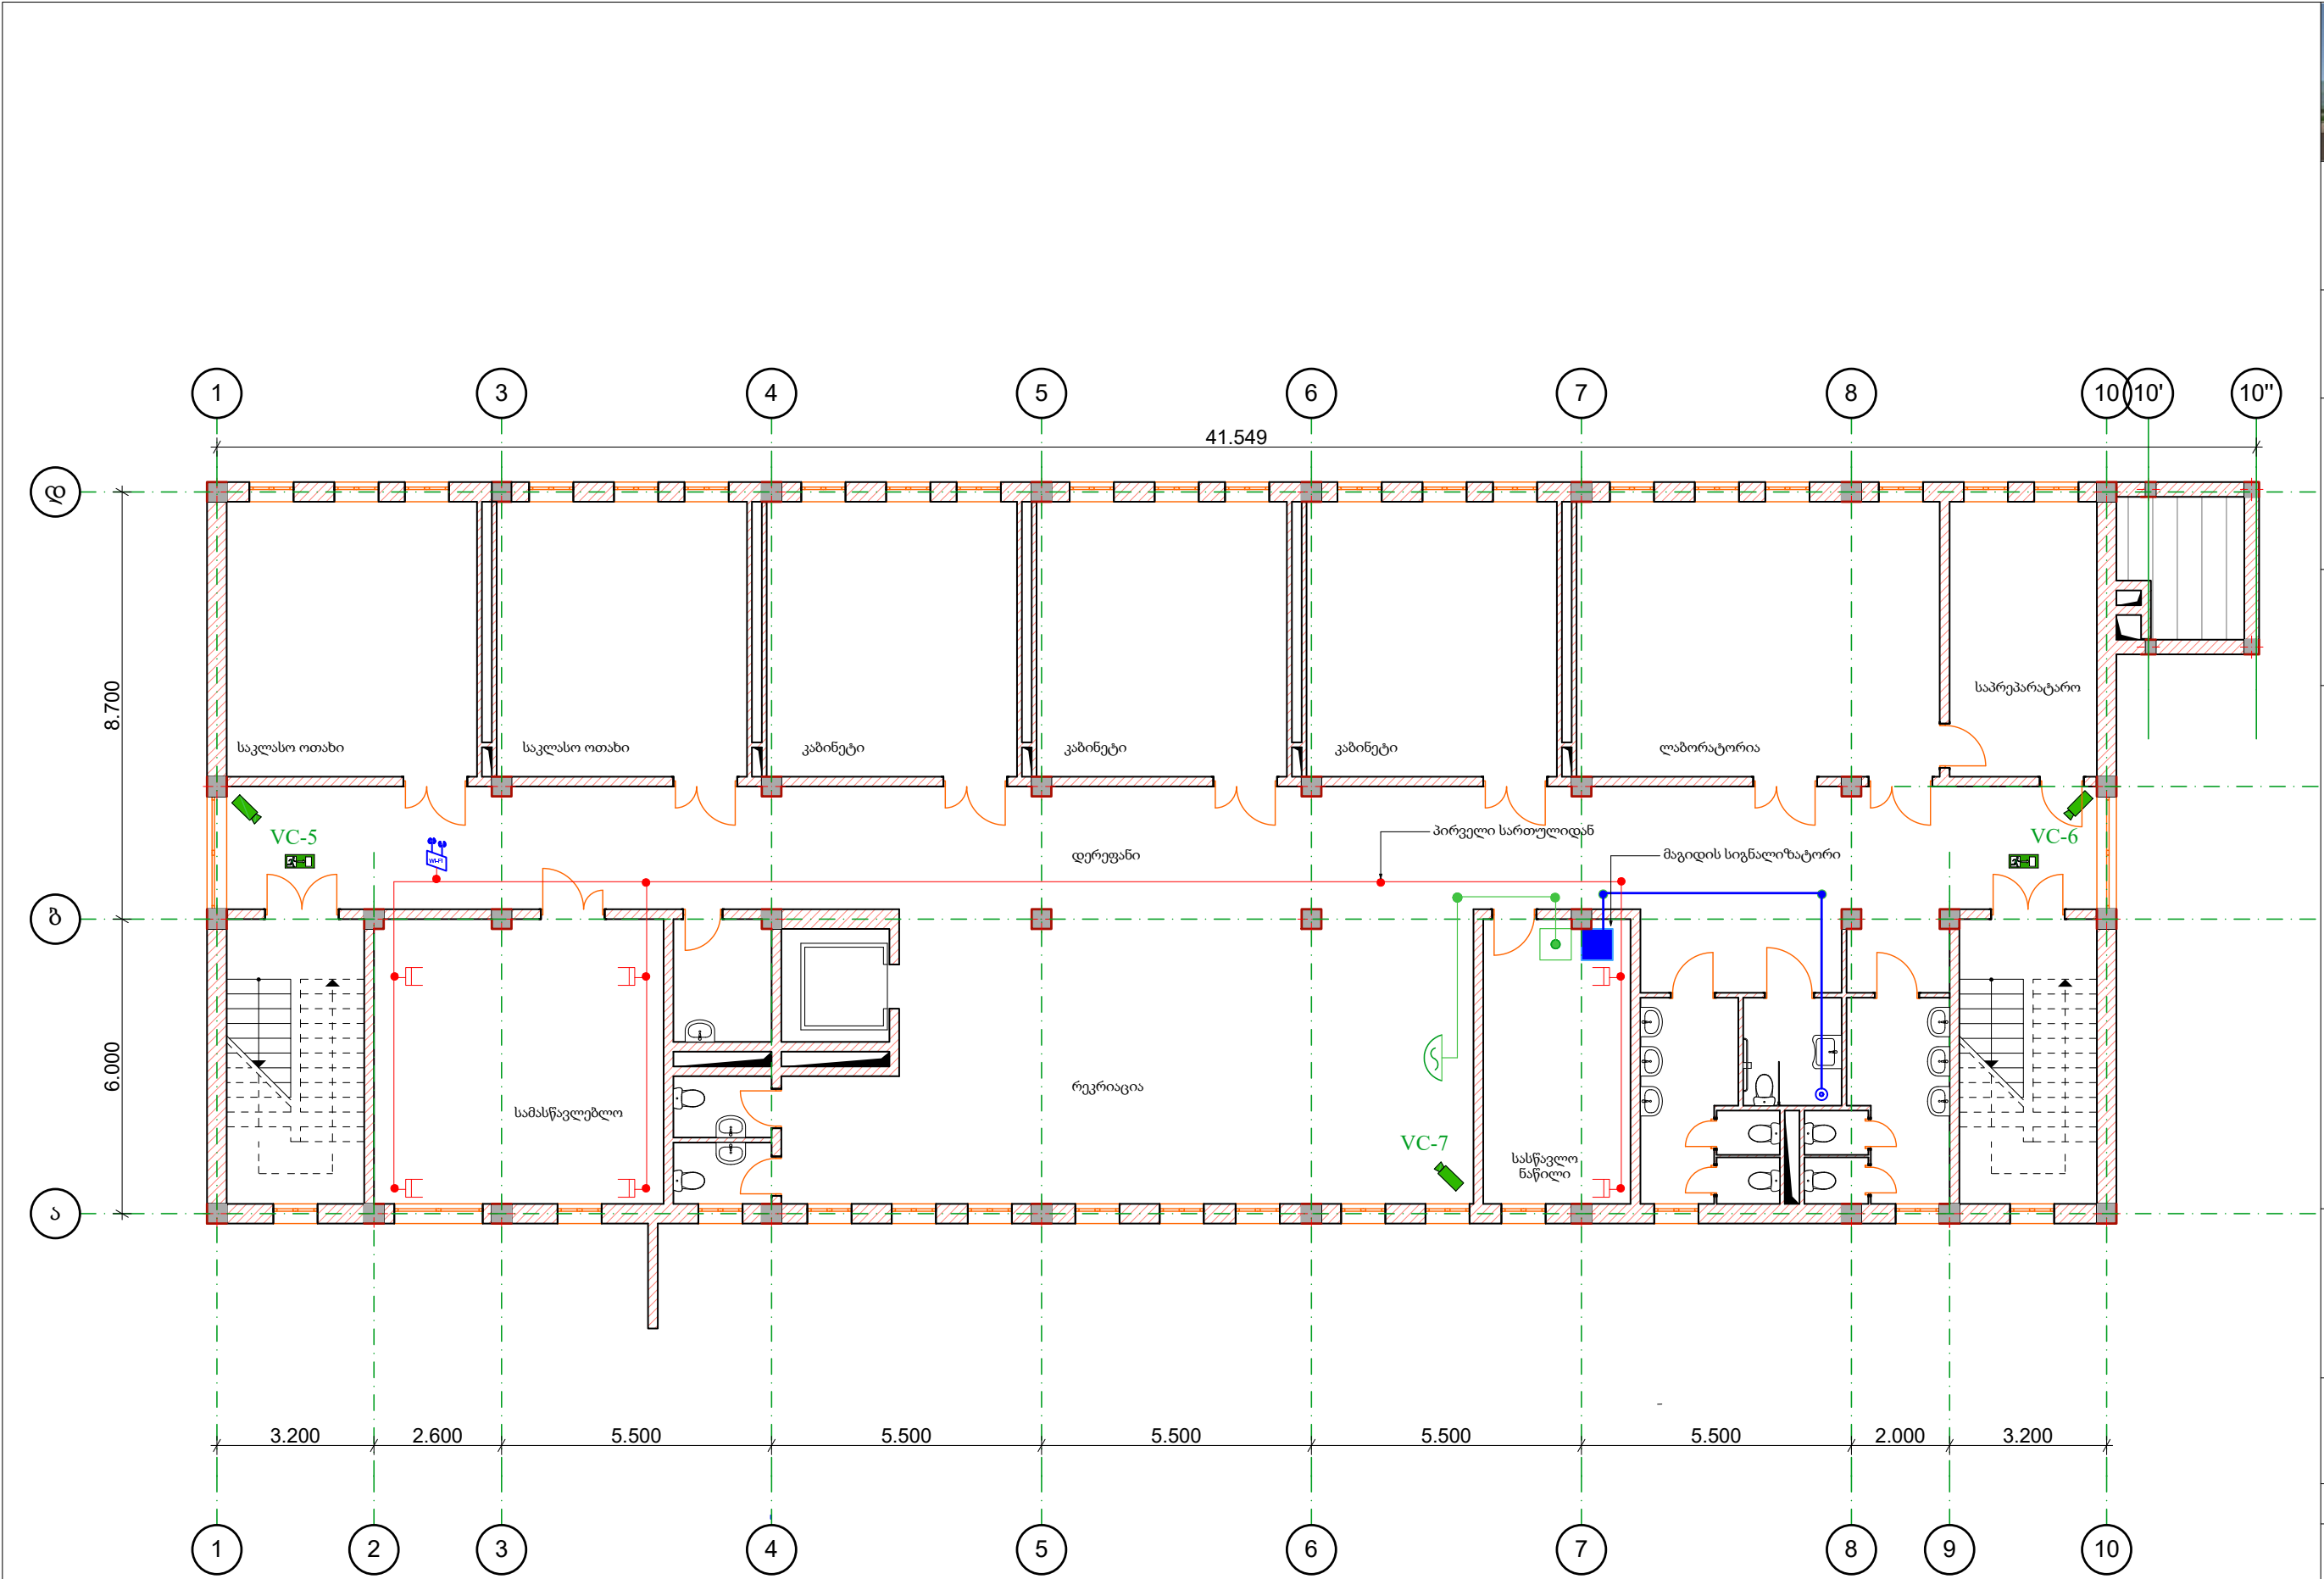



პროექტის სახელწოდება:
მესტიის მუნიციპალიტეტის
სოფელ ივარის საჯარო სკოლის
პროექტი

სოფ. ივარი ს/კ 42.04.31.020 მესტიის
მუნიციპალიტეტი
საქართველო
ტ: 591 05 37 33 დირექტორი ციციშვილი
ფანგანი


სსიპ საგანმანათლებლო სა
სამეცნიერო ინფრასტრუქტურის
განვითარების სააგენტო

მ. ალექსიძის II შესახვევი, #2. II სართ.
თბილისი, 0193

საქართველო
ტ: (+995 32 2 200 220; 2 200 233
www.esida.ge

ნახაზის დასახელება: =

პირველი სართულის
გეგმა, სახანძრო
სიგნალიზაცია

ნახაზის სტატუსი:
ტექნიკური დოკუმენტაცია
/სუსტი დენები/


პროექტის ავტორი:

დამამუშავ:

მასშტაბი
1:100

ფურცელი
ს-1

ფორმატი: =

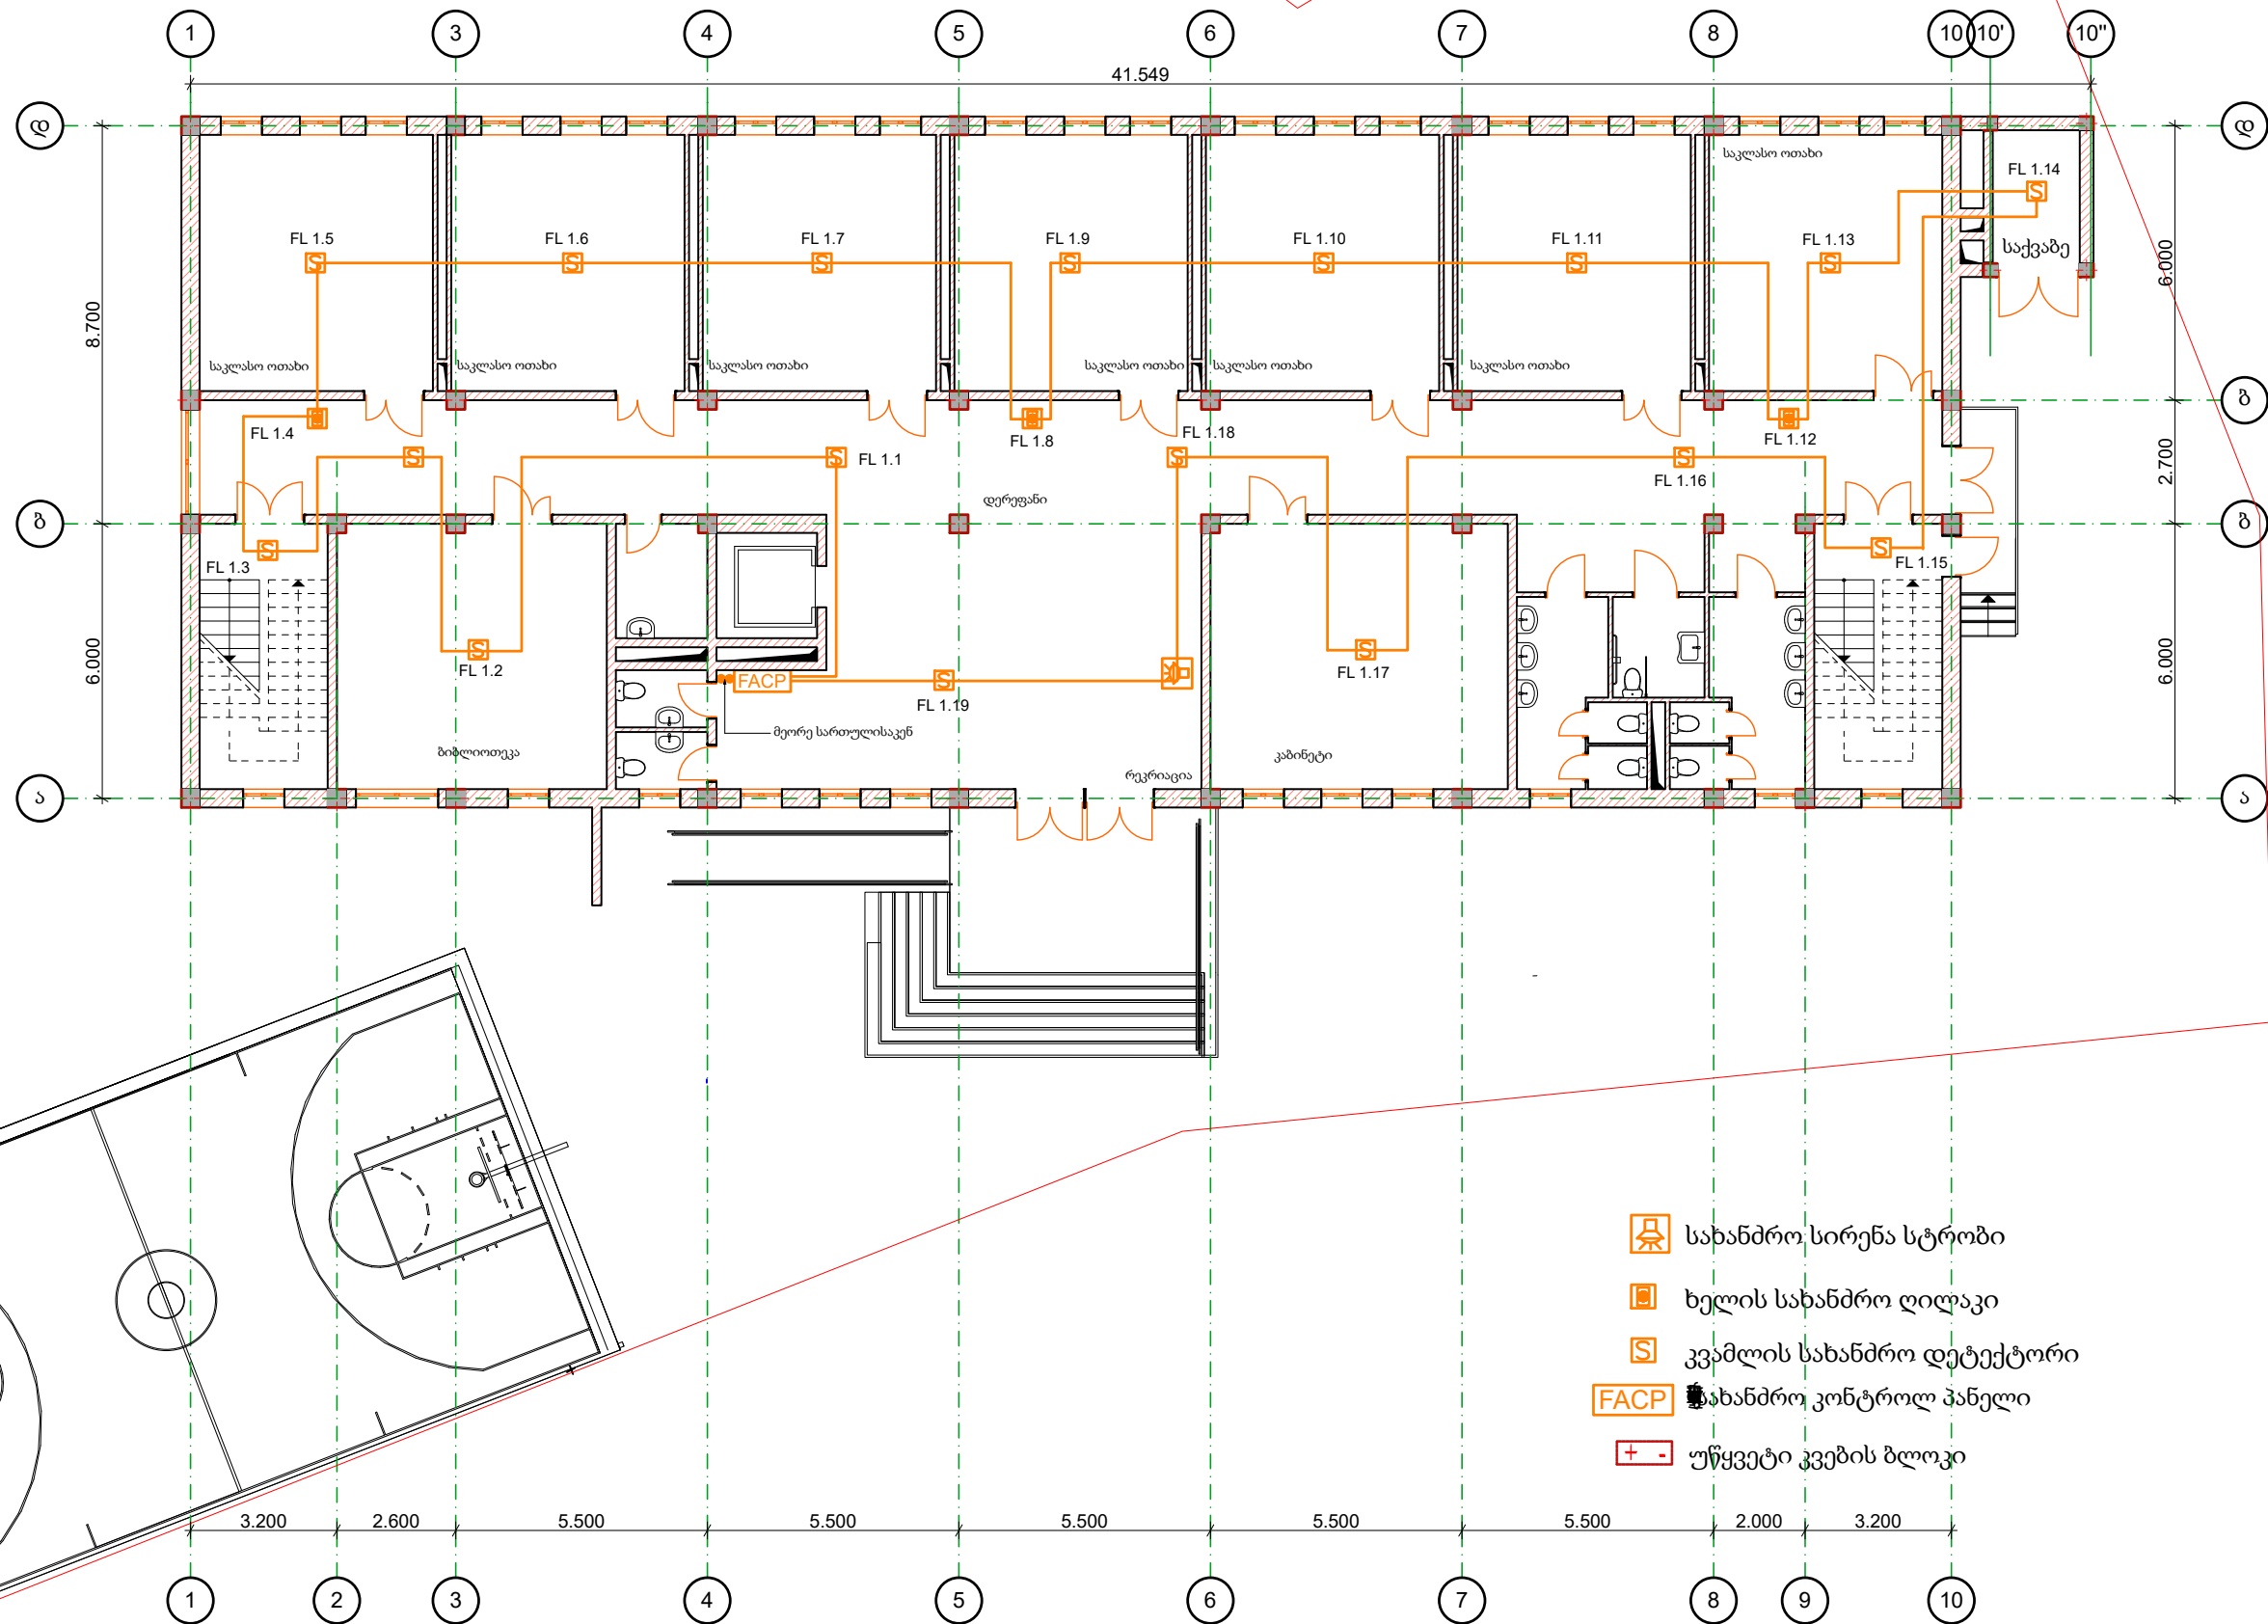

-  სახანძრო სირენა სტრობი
-  ხელის სახანძრო დილაკი
-  კვამლის სახანძრო დეტექტორი
-  სახანძრო კონტროლ პანელი
-  უწყვეტი კვების ბლოკი



პროექტის სახელწოდება:
მესტიის მუნიციპალიტეტის
სოფელ ივარის საჯარო სკოლის
პროექტი

სოფ. ივარი ს/კ 42.04.31.020 მესტიის
მუნიციპალიტეტი
საქართველო
ტ: 591 05 37 33 დირექტორი ციციშვილი
ფანგანი


სსიპ საგანმანათლებლო სა
სამეცნიერო ინფრასტრუქტურის
განვითარების სააგენტო

მ. ალექსიძის II შესახვევი, #2. II სართ.
თბილისი, 0193

საქართველო
ტ: (+995 32 2 200 220; 2 200 233
www.esida.ge

ნახაზის დასახელება: =

მეორე სართულის
გეგმა, სახანძრო
სიგნალიზაცია

ნახაზის სტატუსი:
ტექნიკური დოკუმენტაცია
/სუსტი დენები/

პროექტის ავტორი:

დაამუშავა:

მასშტაბი
1:100

ფურცელი
ს-1

ფორმატი: =

