


ბანათების ლითონის საყრდენი
ბოძების შესრულება


ბანათების ლითონის საყრდენი ანბა 6 მ -
მასალების სარჯი 6 მ ერთ ანბაზე

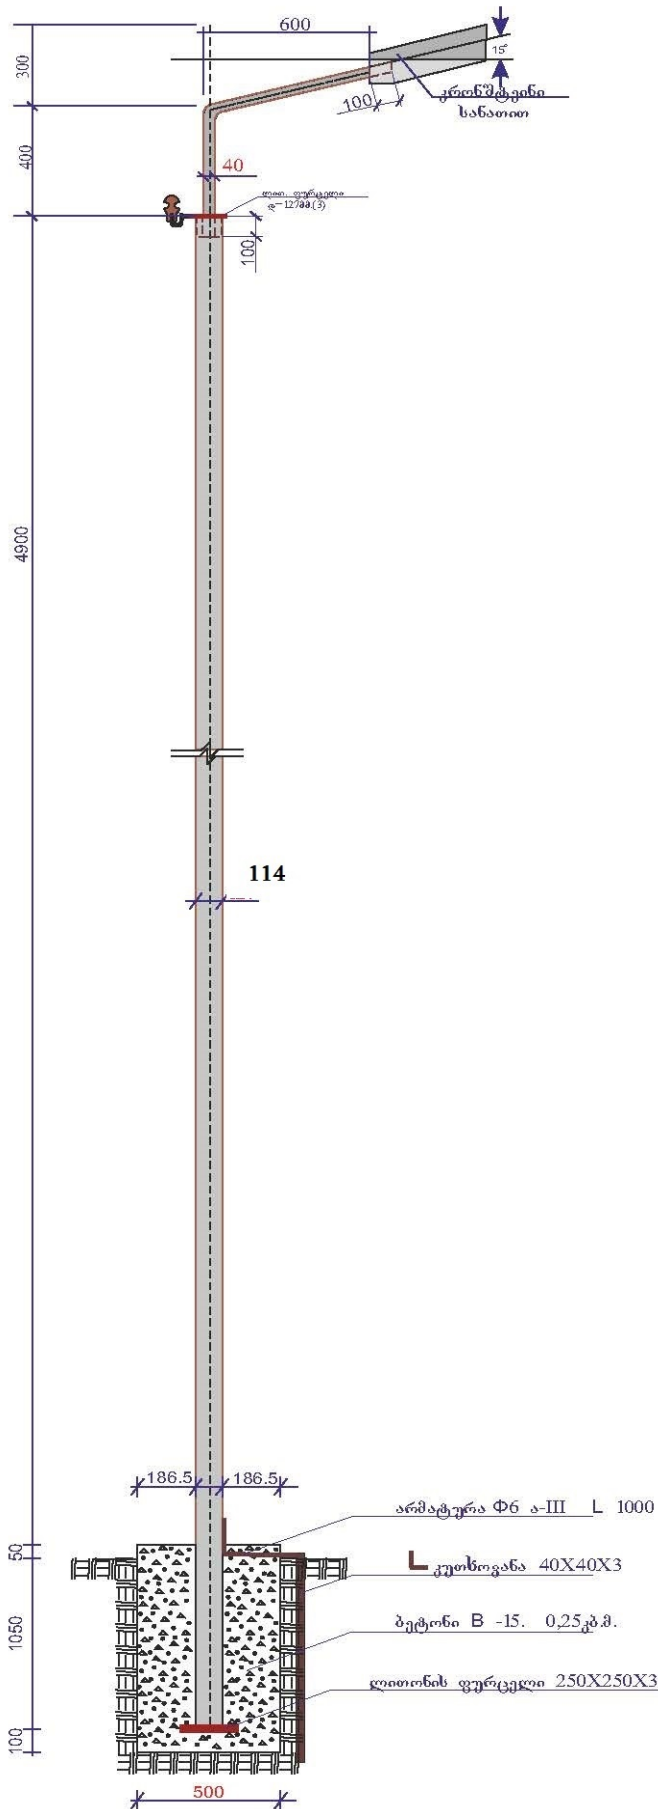


შენიშვნა
სანათის დახრის კუთხე შესაძლებელია დარეგულირდეს
გასანათებელი ქუჩის (გზის სიგანის) მიხედვით

ანბა დამონტაჟდეს ბეტონის გზის საფარიდან არანაკლებ 0,5-1,0 მ მანძილზე

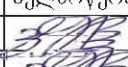


ფორმატი ა-3	ბათუმი	
ექსპლიკაცია		
შენიშვნა		
პირობითი ნიშნები		
პროექტის სახელწოდება		
გარე განათების ქსელის მოწყობა		
დამკვეთი: შუახევის მუნიციპალიტეტი		
თანამდებობა	გვარი	ხელმოწერა
დირექტორი	გ. ჩოგაძე	
პრ. ავტორი	გ. ჩოგაძე	
კომპ. გრაფიკა	გ. ჩოგაძე	
თარიღი	„ არქმშენსერვისჯგუფი“	
მაშტაბი		
1: 25		
ბანათების ლითონის საყრდენი ბოძების შესრულება		ფურცლები
		ფურცელი
		10

ღობე - ფრაგმენტი

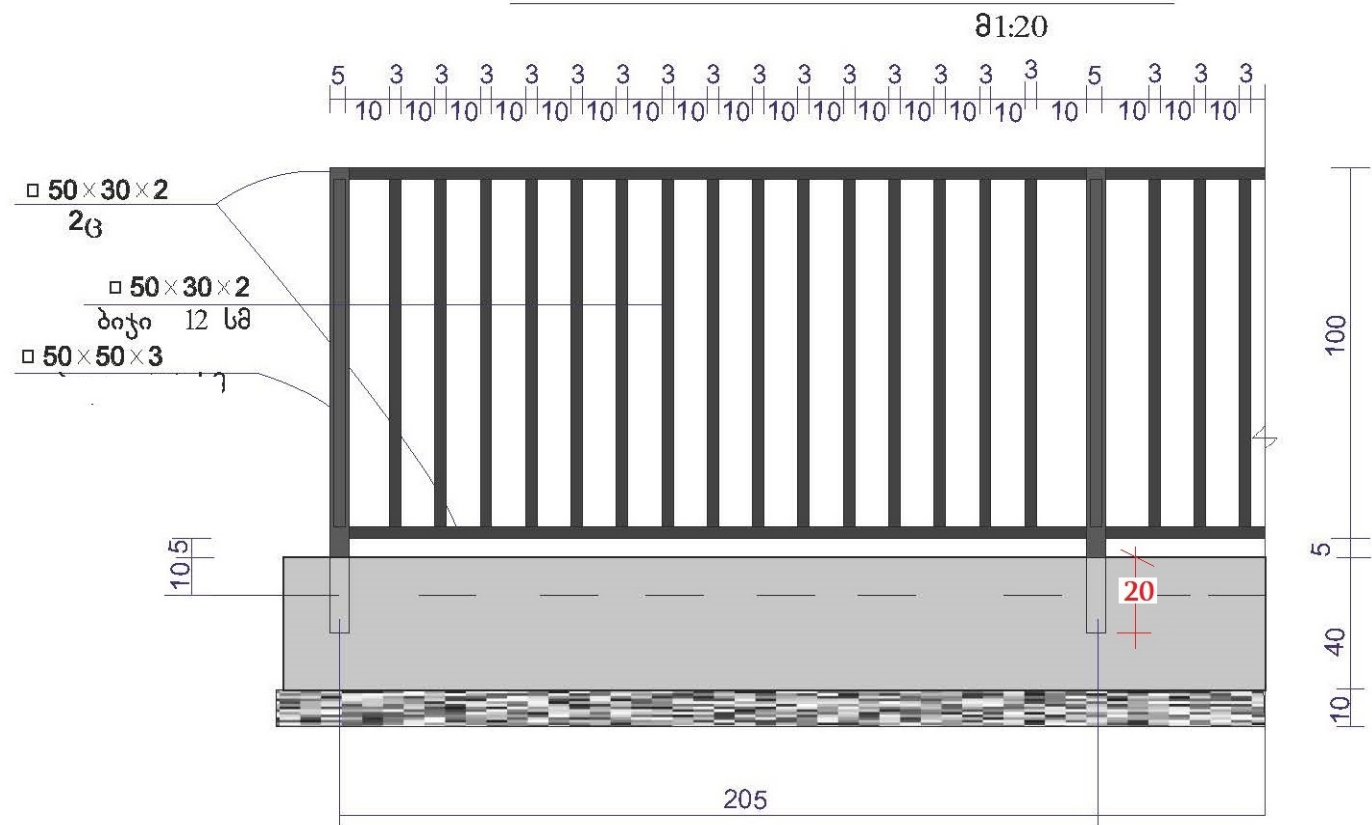

ღობე ჭრილი 1-1

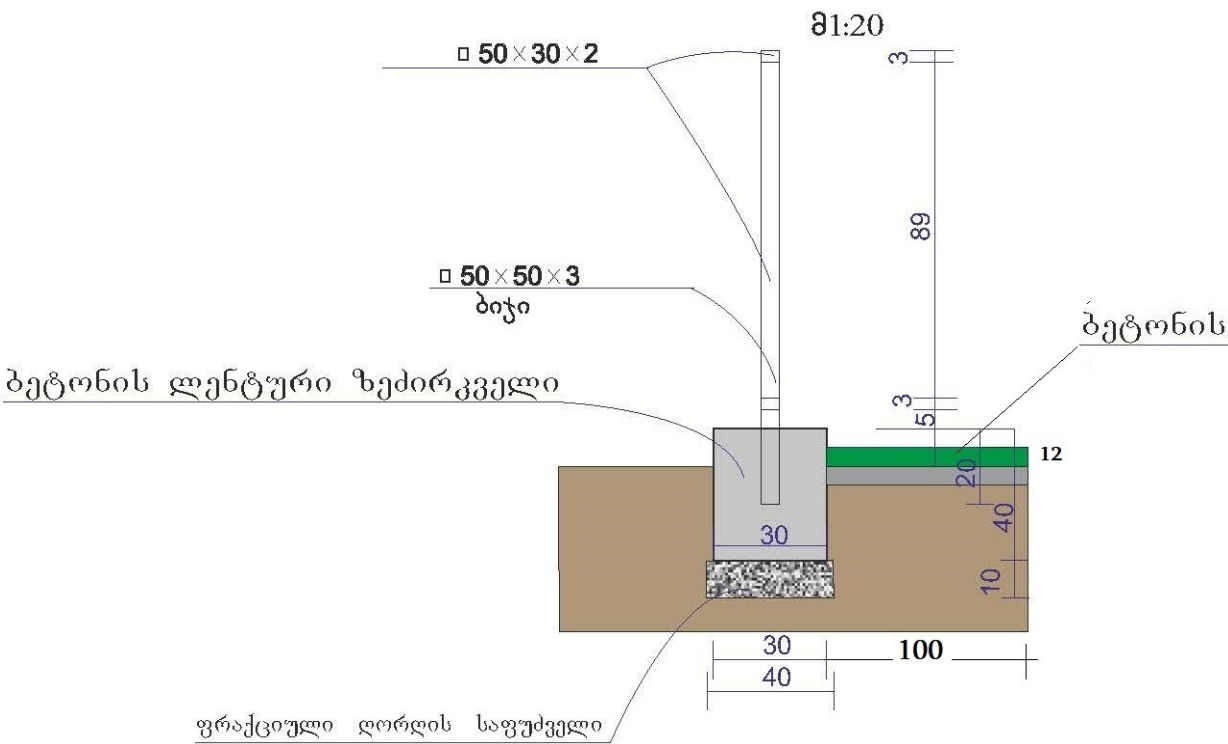

	დამკვეთი: შუახვევის მუნიციპალიტეტის მერია	2019 წ		
	ტომაშეთის სკვერი	სტადია	ფურცელი	ფურცლები
	ღობე, ჭრილები			