



ბარდაბნის მუნიციპალიტეტის სოფელ ვახტანგისის საჯარო სკოლის სახურავის

რეაბილიტაციის საპროექტო დოკუმენტაცია

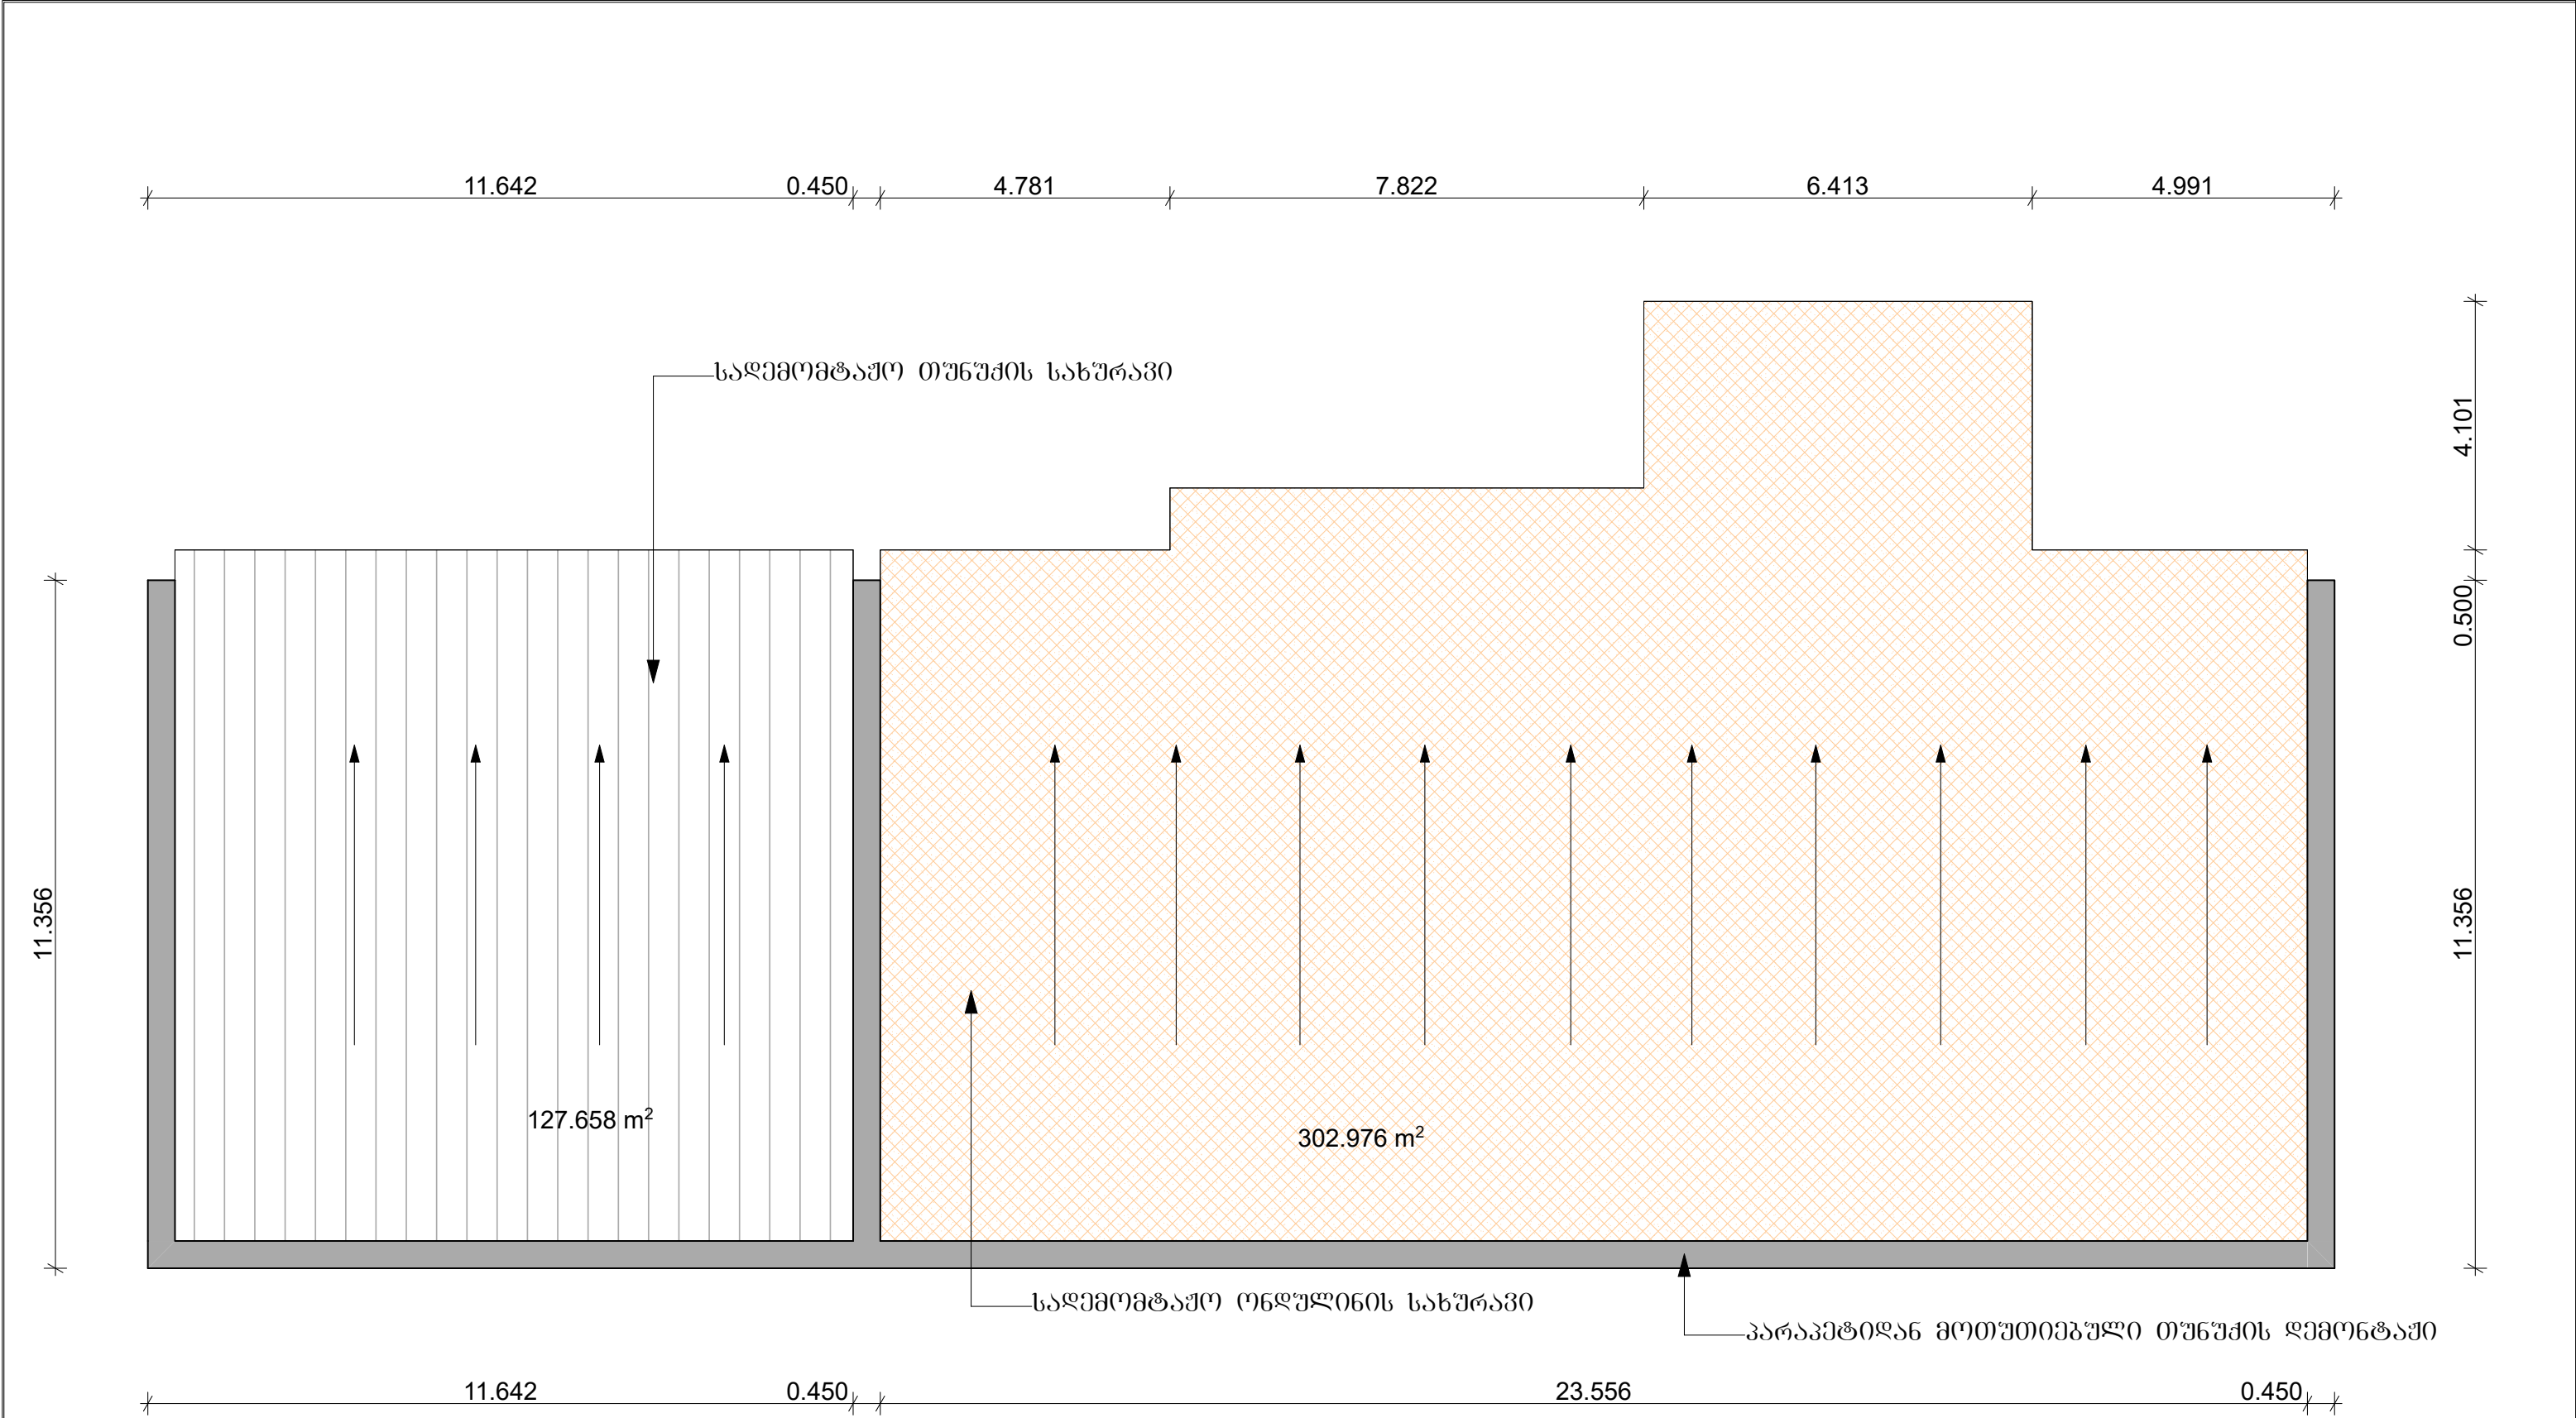

ღასახელუბა: სოფელ ვახტანგისის საჯარო სკოლის სახურავის რეაბილიტაციის პროექტი	პირობითი არნიშვნეპი	სახურავის გეგმა /ანახომი/	შეასრულა	არქიტექტორი
		ნახახის სტატუსი: ტექნიკური ღოკუშენტაცია /არქიტექტურა/	მასშტაბი:	ფურცელი: თბილისი 2021 წელი

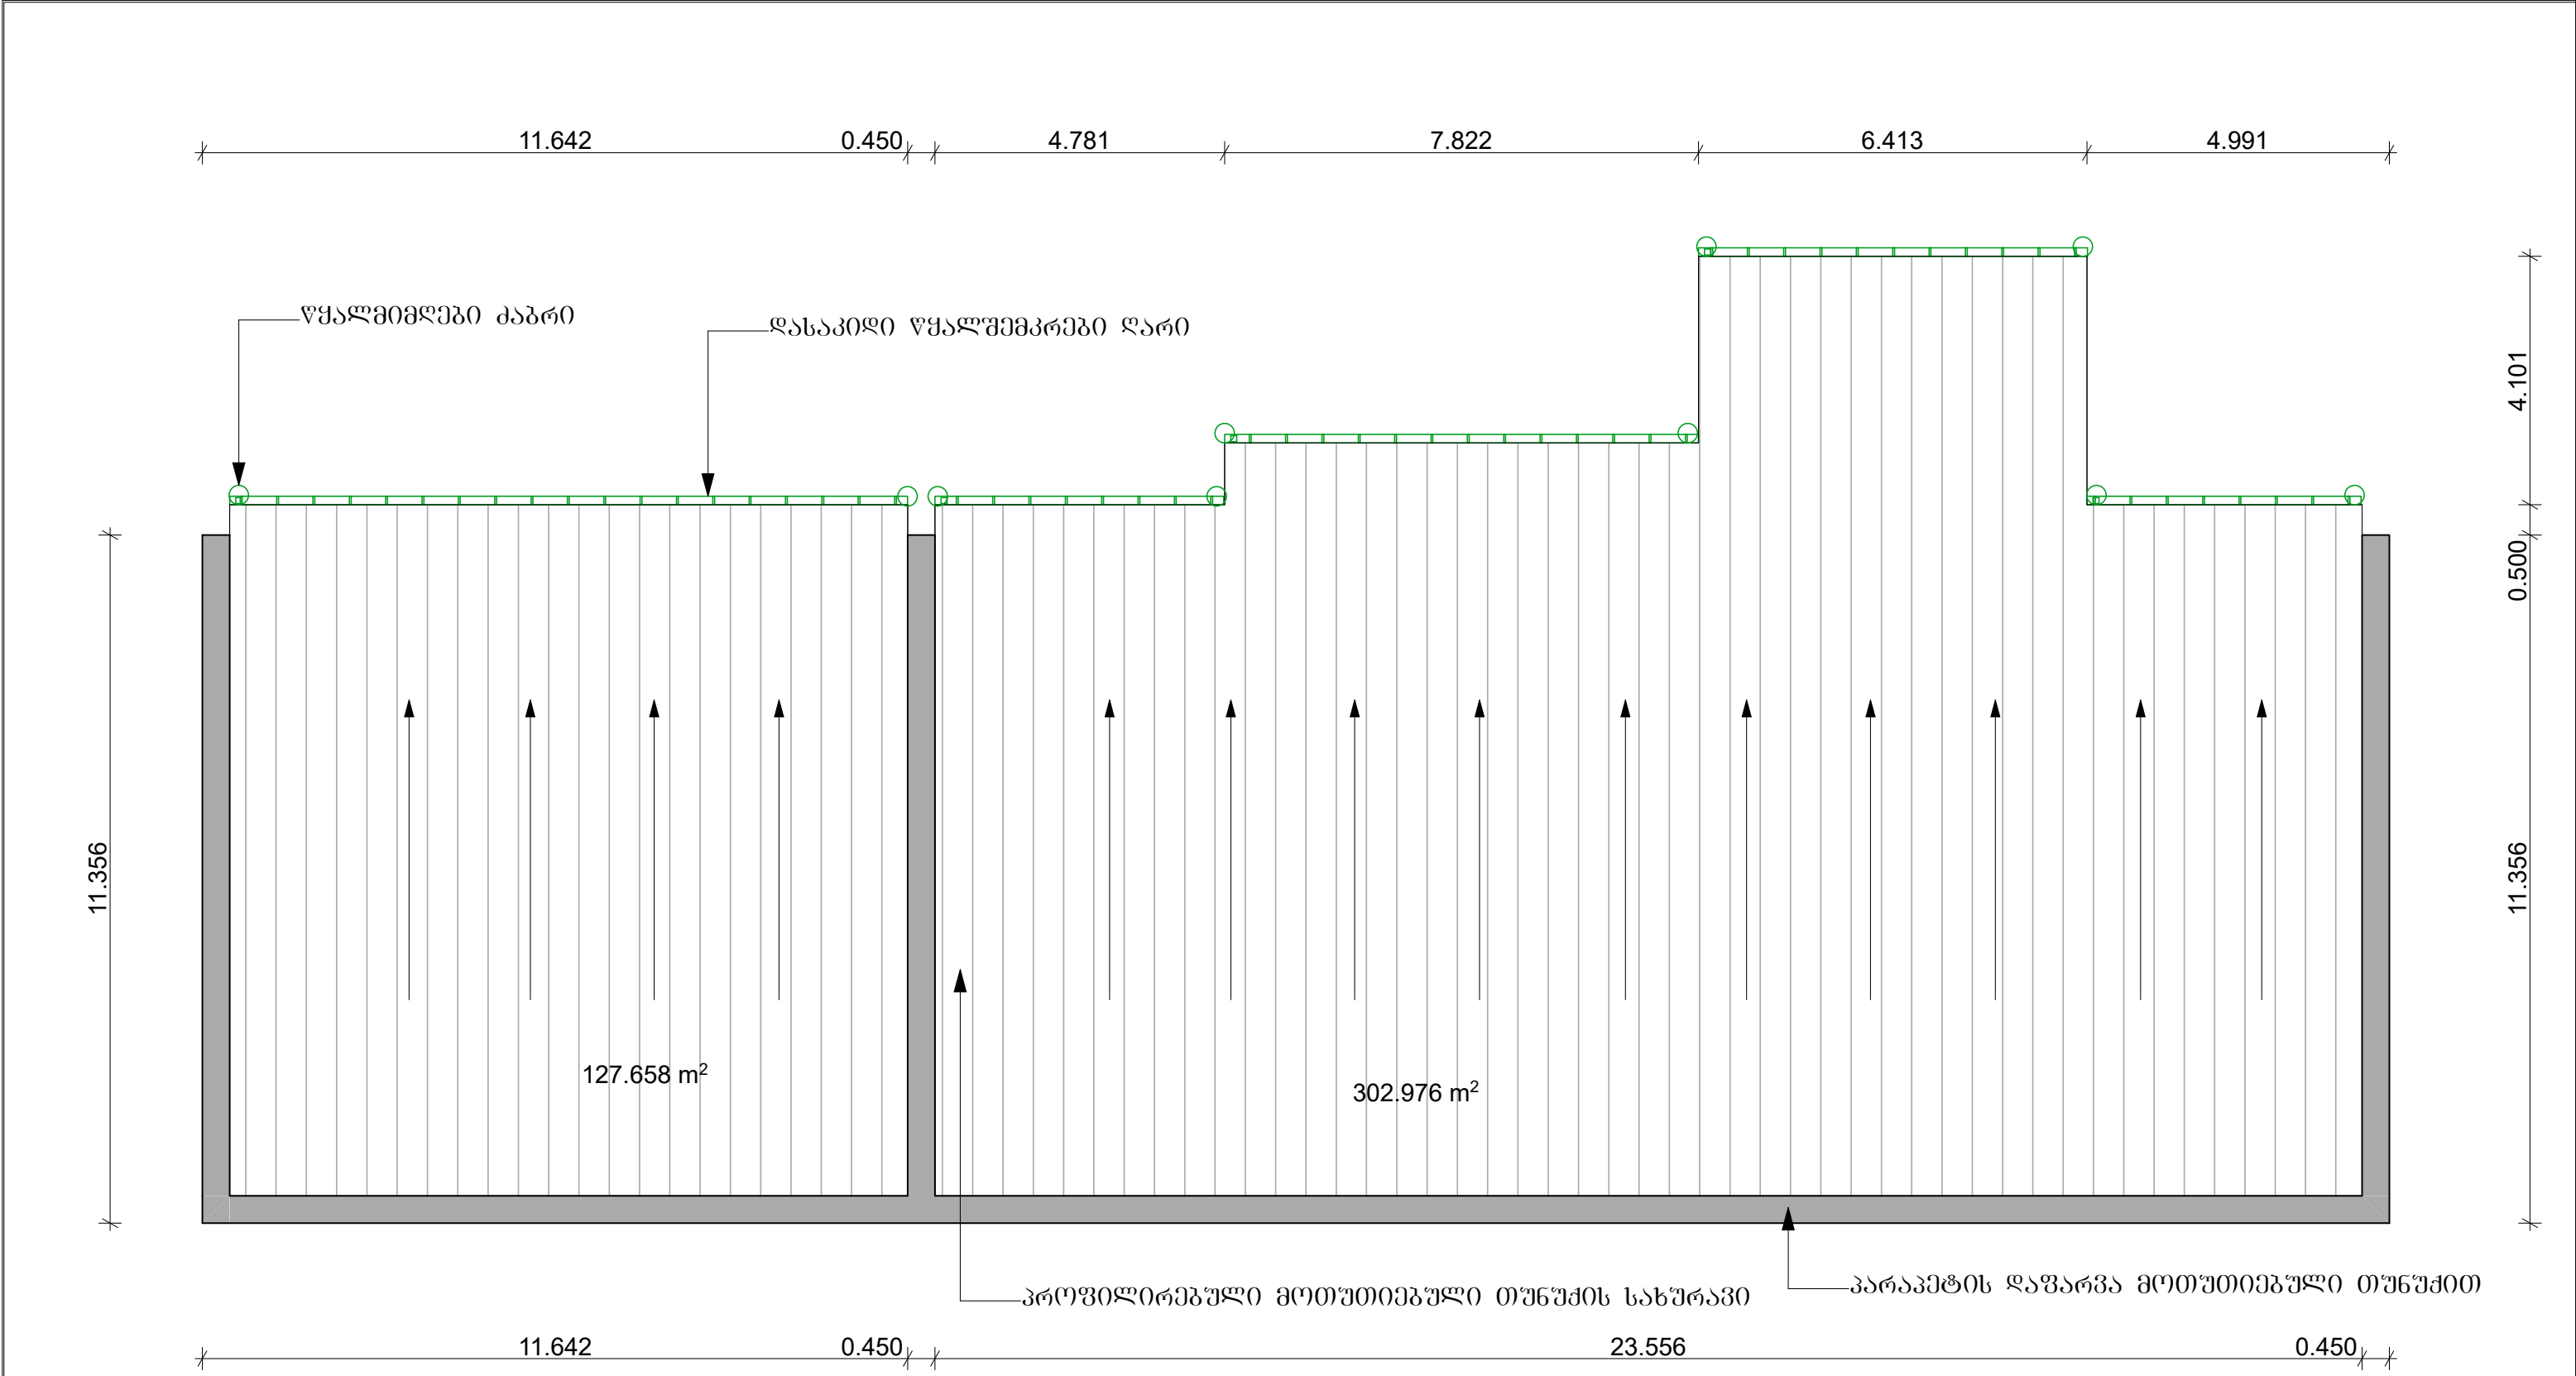

დასახელება: სოფელ ვახტანგის საჯარო სკოლის სახურავის რეაბილიტაციის პროექტი	პირობითი აღნიშვნები	სახურავის გეგმა /საპროექტო/	შეასრულა	არქიტექტორი
		ნახაზის სტატუსი: ტექნიკური დოკუმენტაცია /არქიტექტურა/	მასშტაბი:	ფურცელი: თბილისი 2021 წელი

გარდაბნის მუნიციპალიტეტის სოფელ ვახტანგისის საჯარო სკოლა

სამუშაოთა წარმოების გეგმა გრაფიკი 30 დღეზე

№	ძირითადი სამუშაოები	მაჩვენებელი					
		5 დღე	10 დღე	15 დღე	20 დღე	25 დღე	30 დღე
1	3	4	5	6	7	8	9
1	დემონტაჟის სამუშაოები						
	სამშენებლო სამუშაოები						
1	ხის ანტისეპტირებული ნივნივების მოწყობა						
2	ხის ჩამოგანული ფიცრებით მოღარტევა, სისქით 40მმ						
3	მოთუთიებული პროფილირებული თუნუქით, სისქით 0.55 მმ, ("პროფნასტილი") სახურავის დახურვა						
4	დასაკიდი წყალშემკრები ღარის მოწყობა მოთუთიებული თუნუქით, სისქით 0,55 მმ						
5	წყალსაწრეტი მიღების მოწყობა მოთუთიებული თუნუქით, სისქით 0.55 მმ						
6	წყალმიმღები ძაბრების მოწყობა მოთუთიებული თუნუქით, სისქით 0.55 მმ						
7	წყალმიმღები მუხლების მოწყობა მოთუთიებული თუნუქით, სისქით 0.55 მმ						
8	სხვა სამუშაოები						

დასახელება: სოფელ ვახტანგისის საჯარო სკოლის სახურავის რეაბილიტაციის პროექტი	პირობითი აღნიშვნები	სამუშაოთა წარმოების გეგმა გრაფიკი	შეასრულა	არქიტექტორი
		ნახაზის სტატუსი: ტექნიკური დოკუმენტაცია /არქიტექტურა/	მასშტაბი:	ფურცელი: თბილისი 2021 წელი