




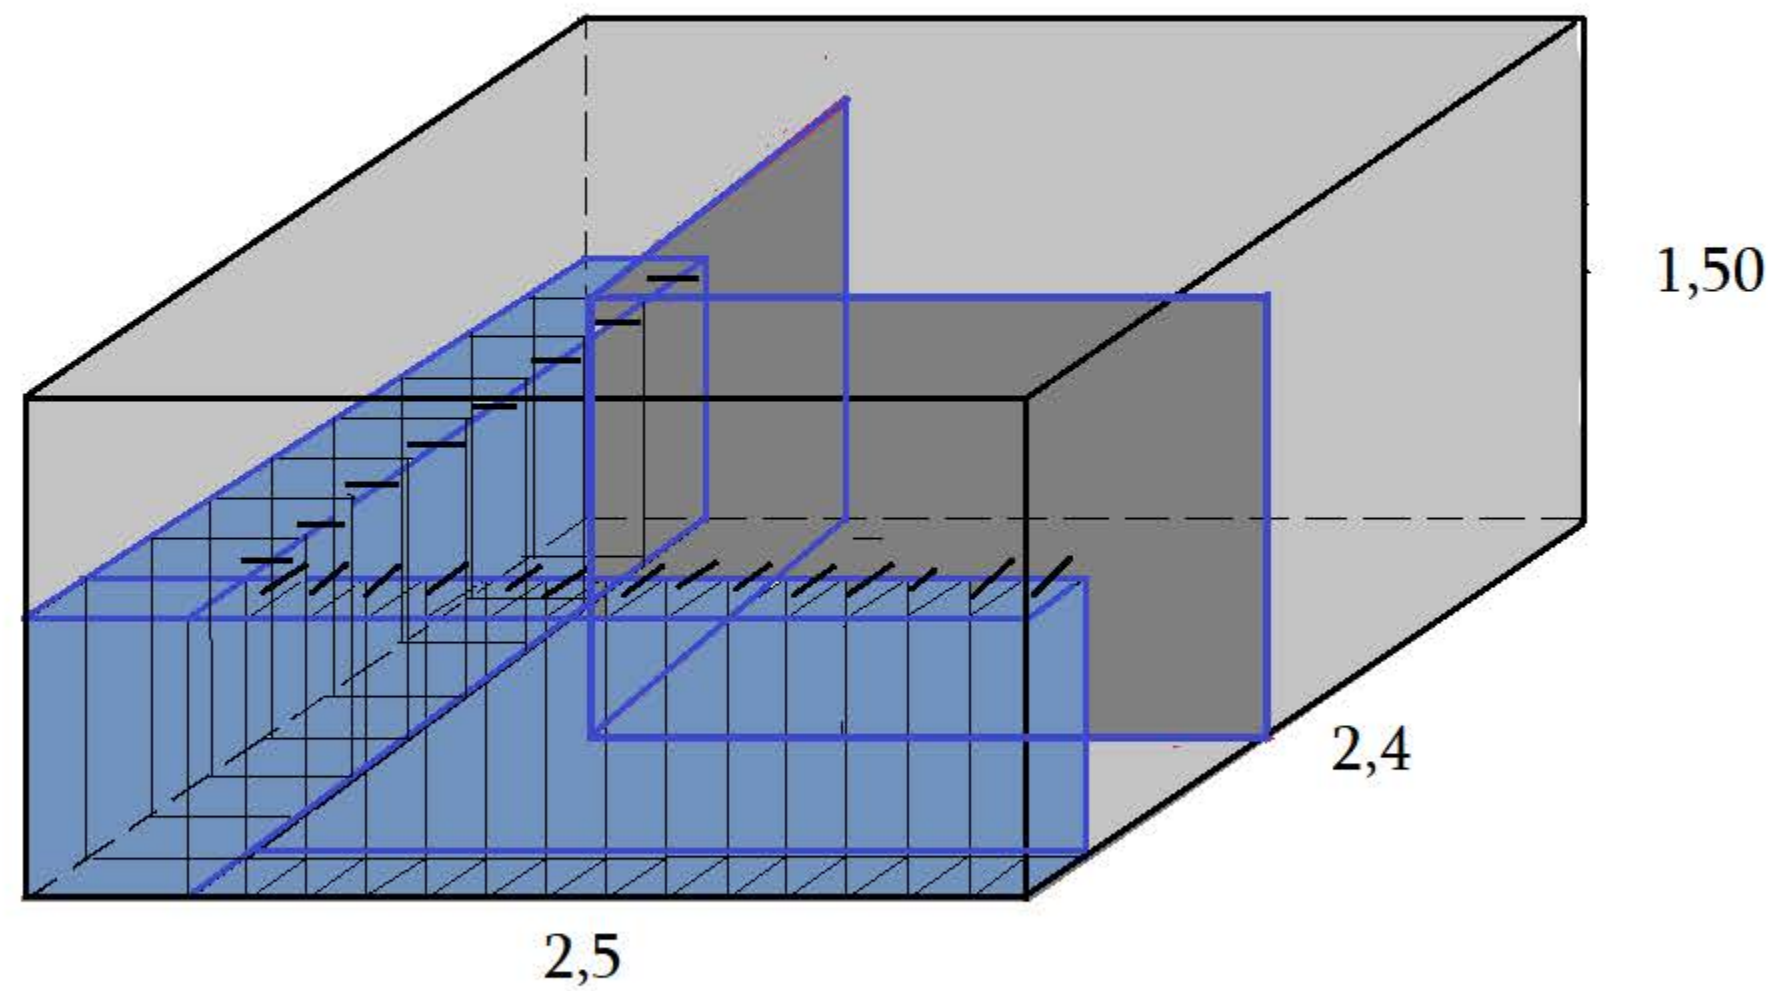


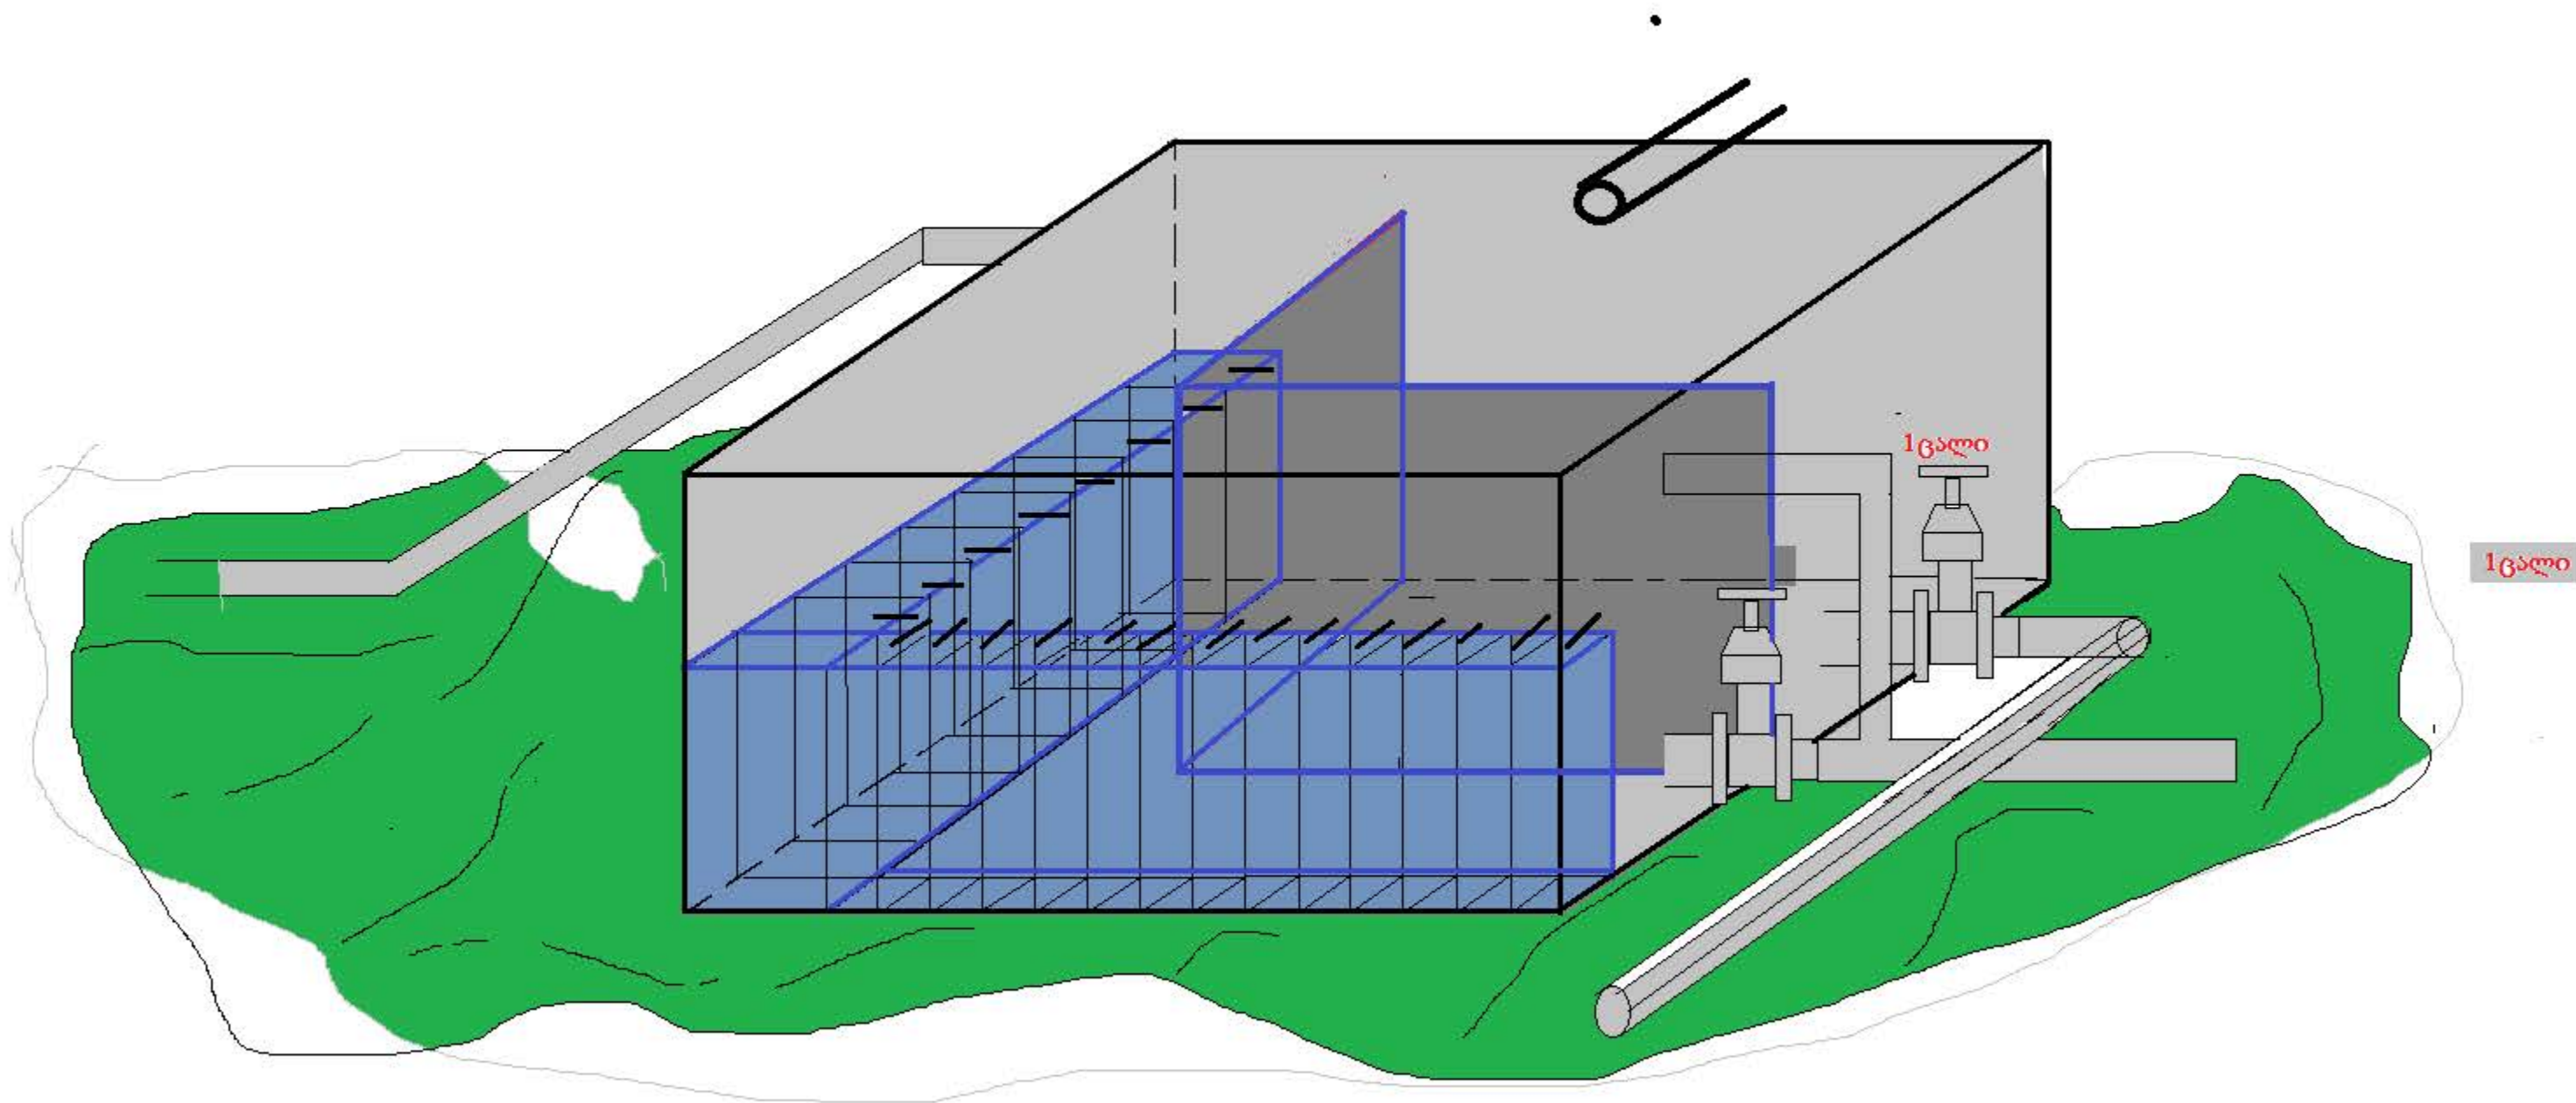

არსებული სახურავის დაყოფა ოთხ ნაწილად

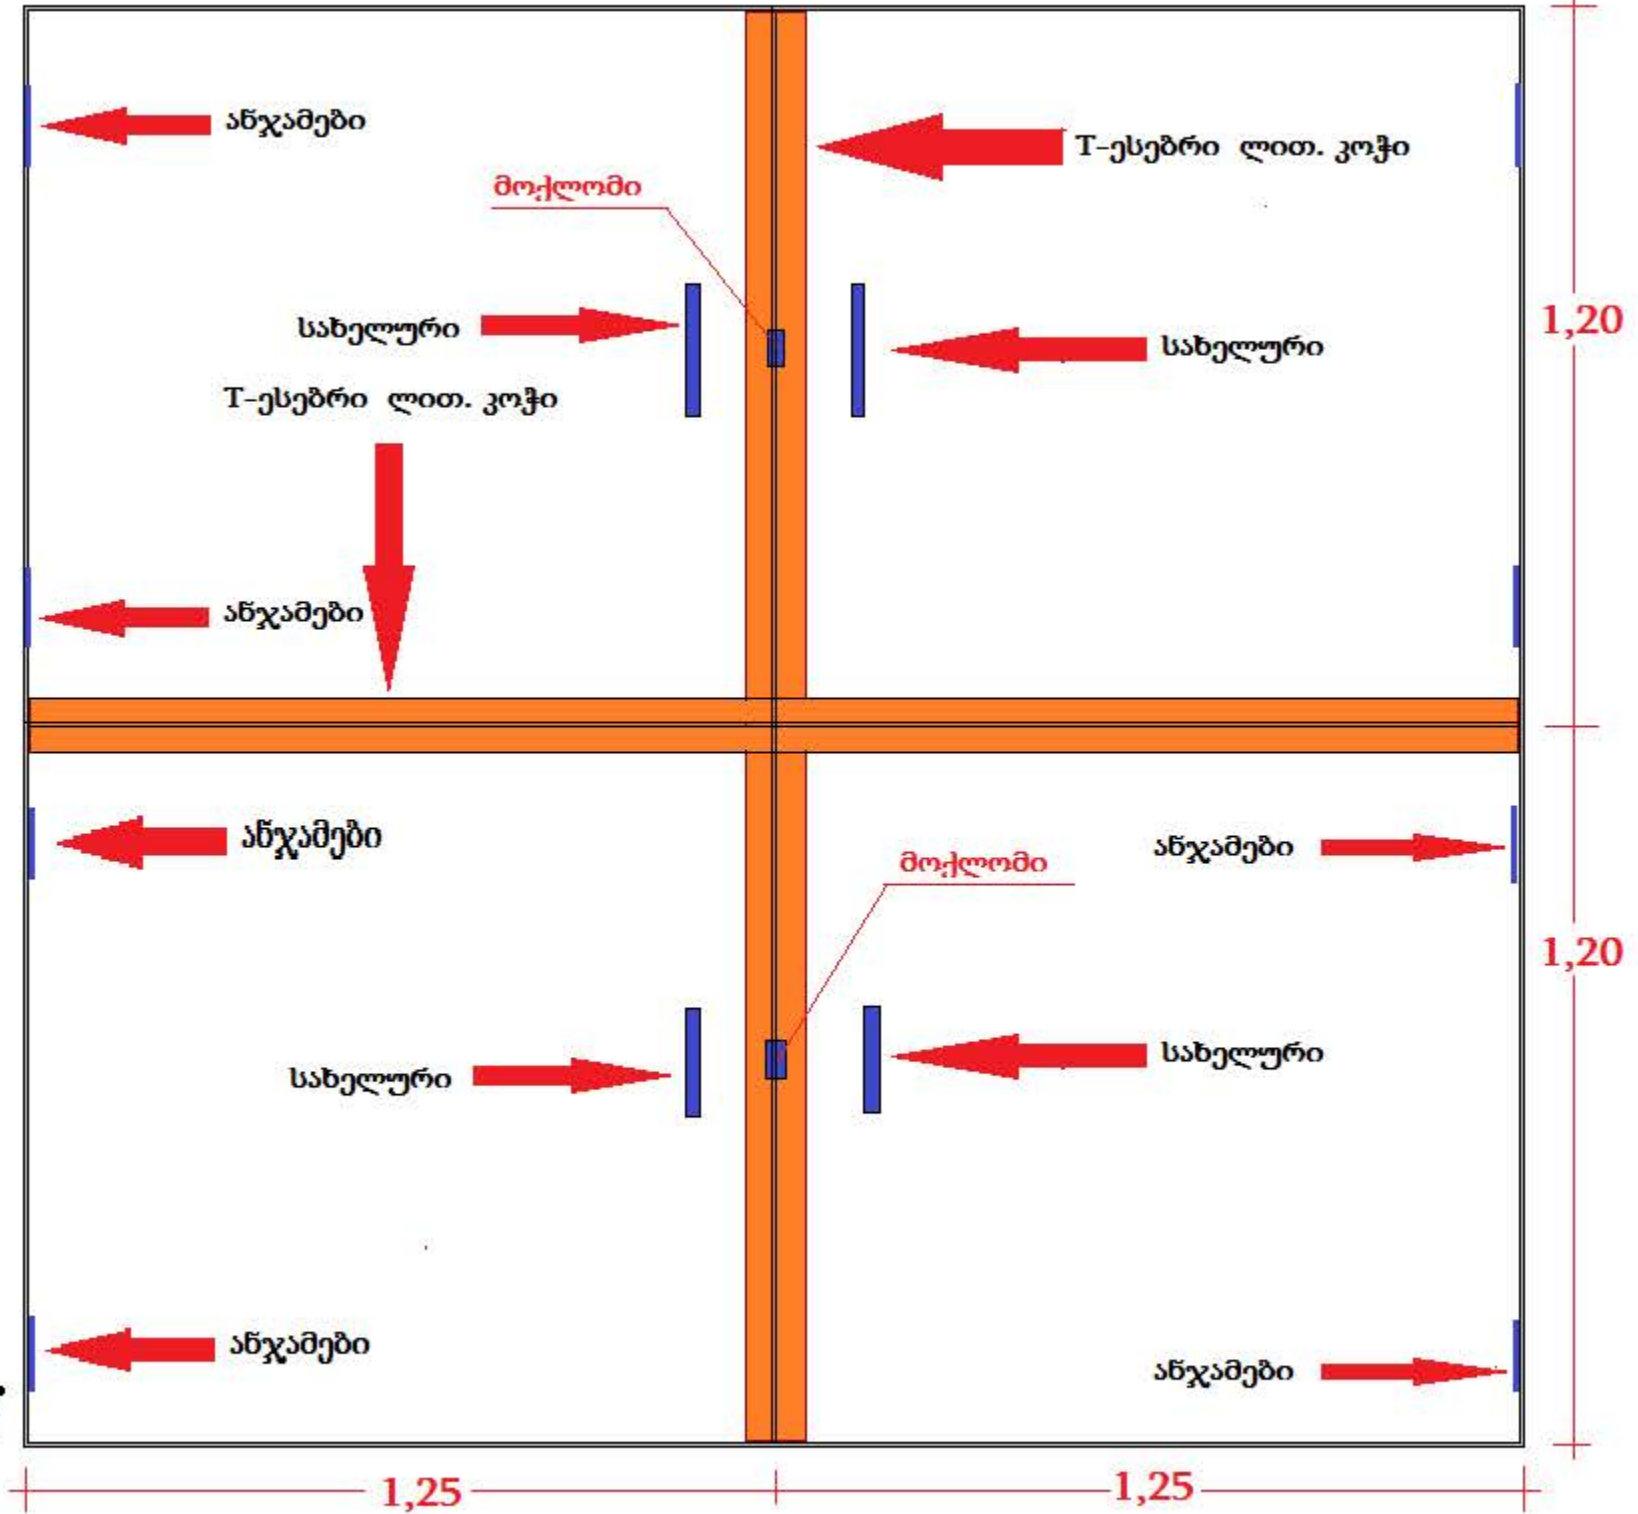

ჭრილი 1-1

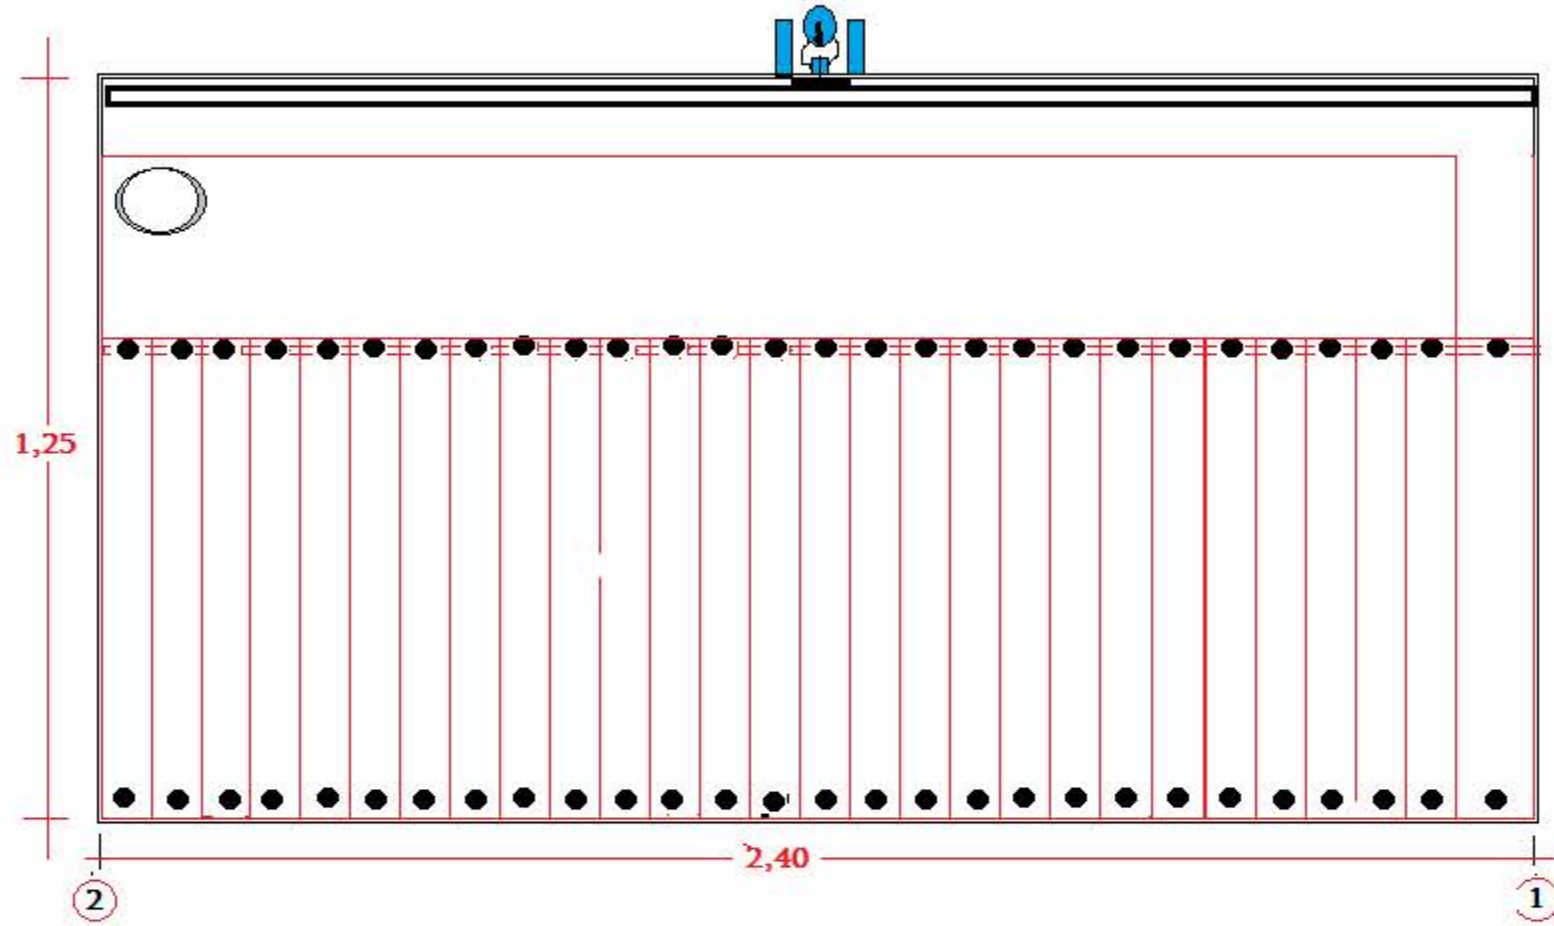

ჭრილი 2-2

