






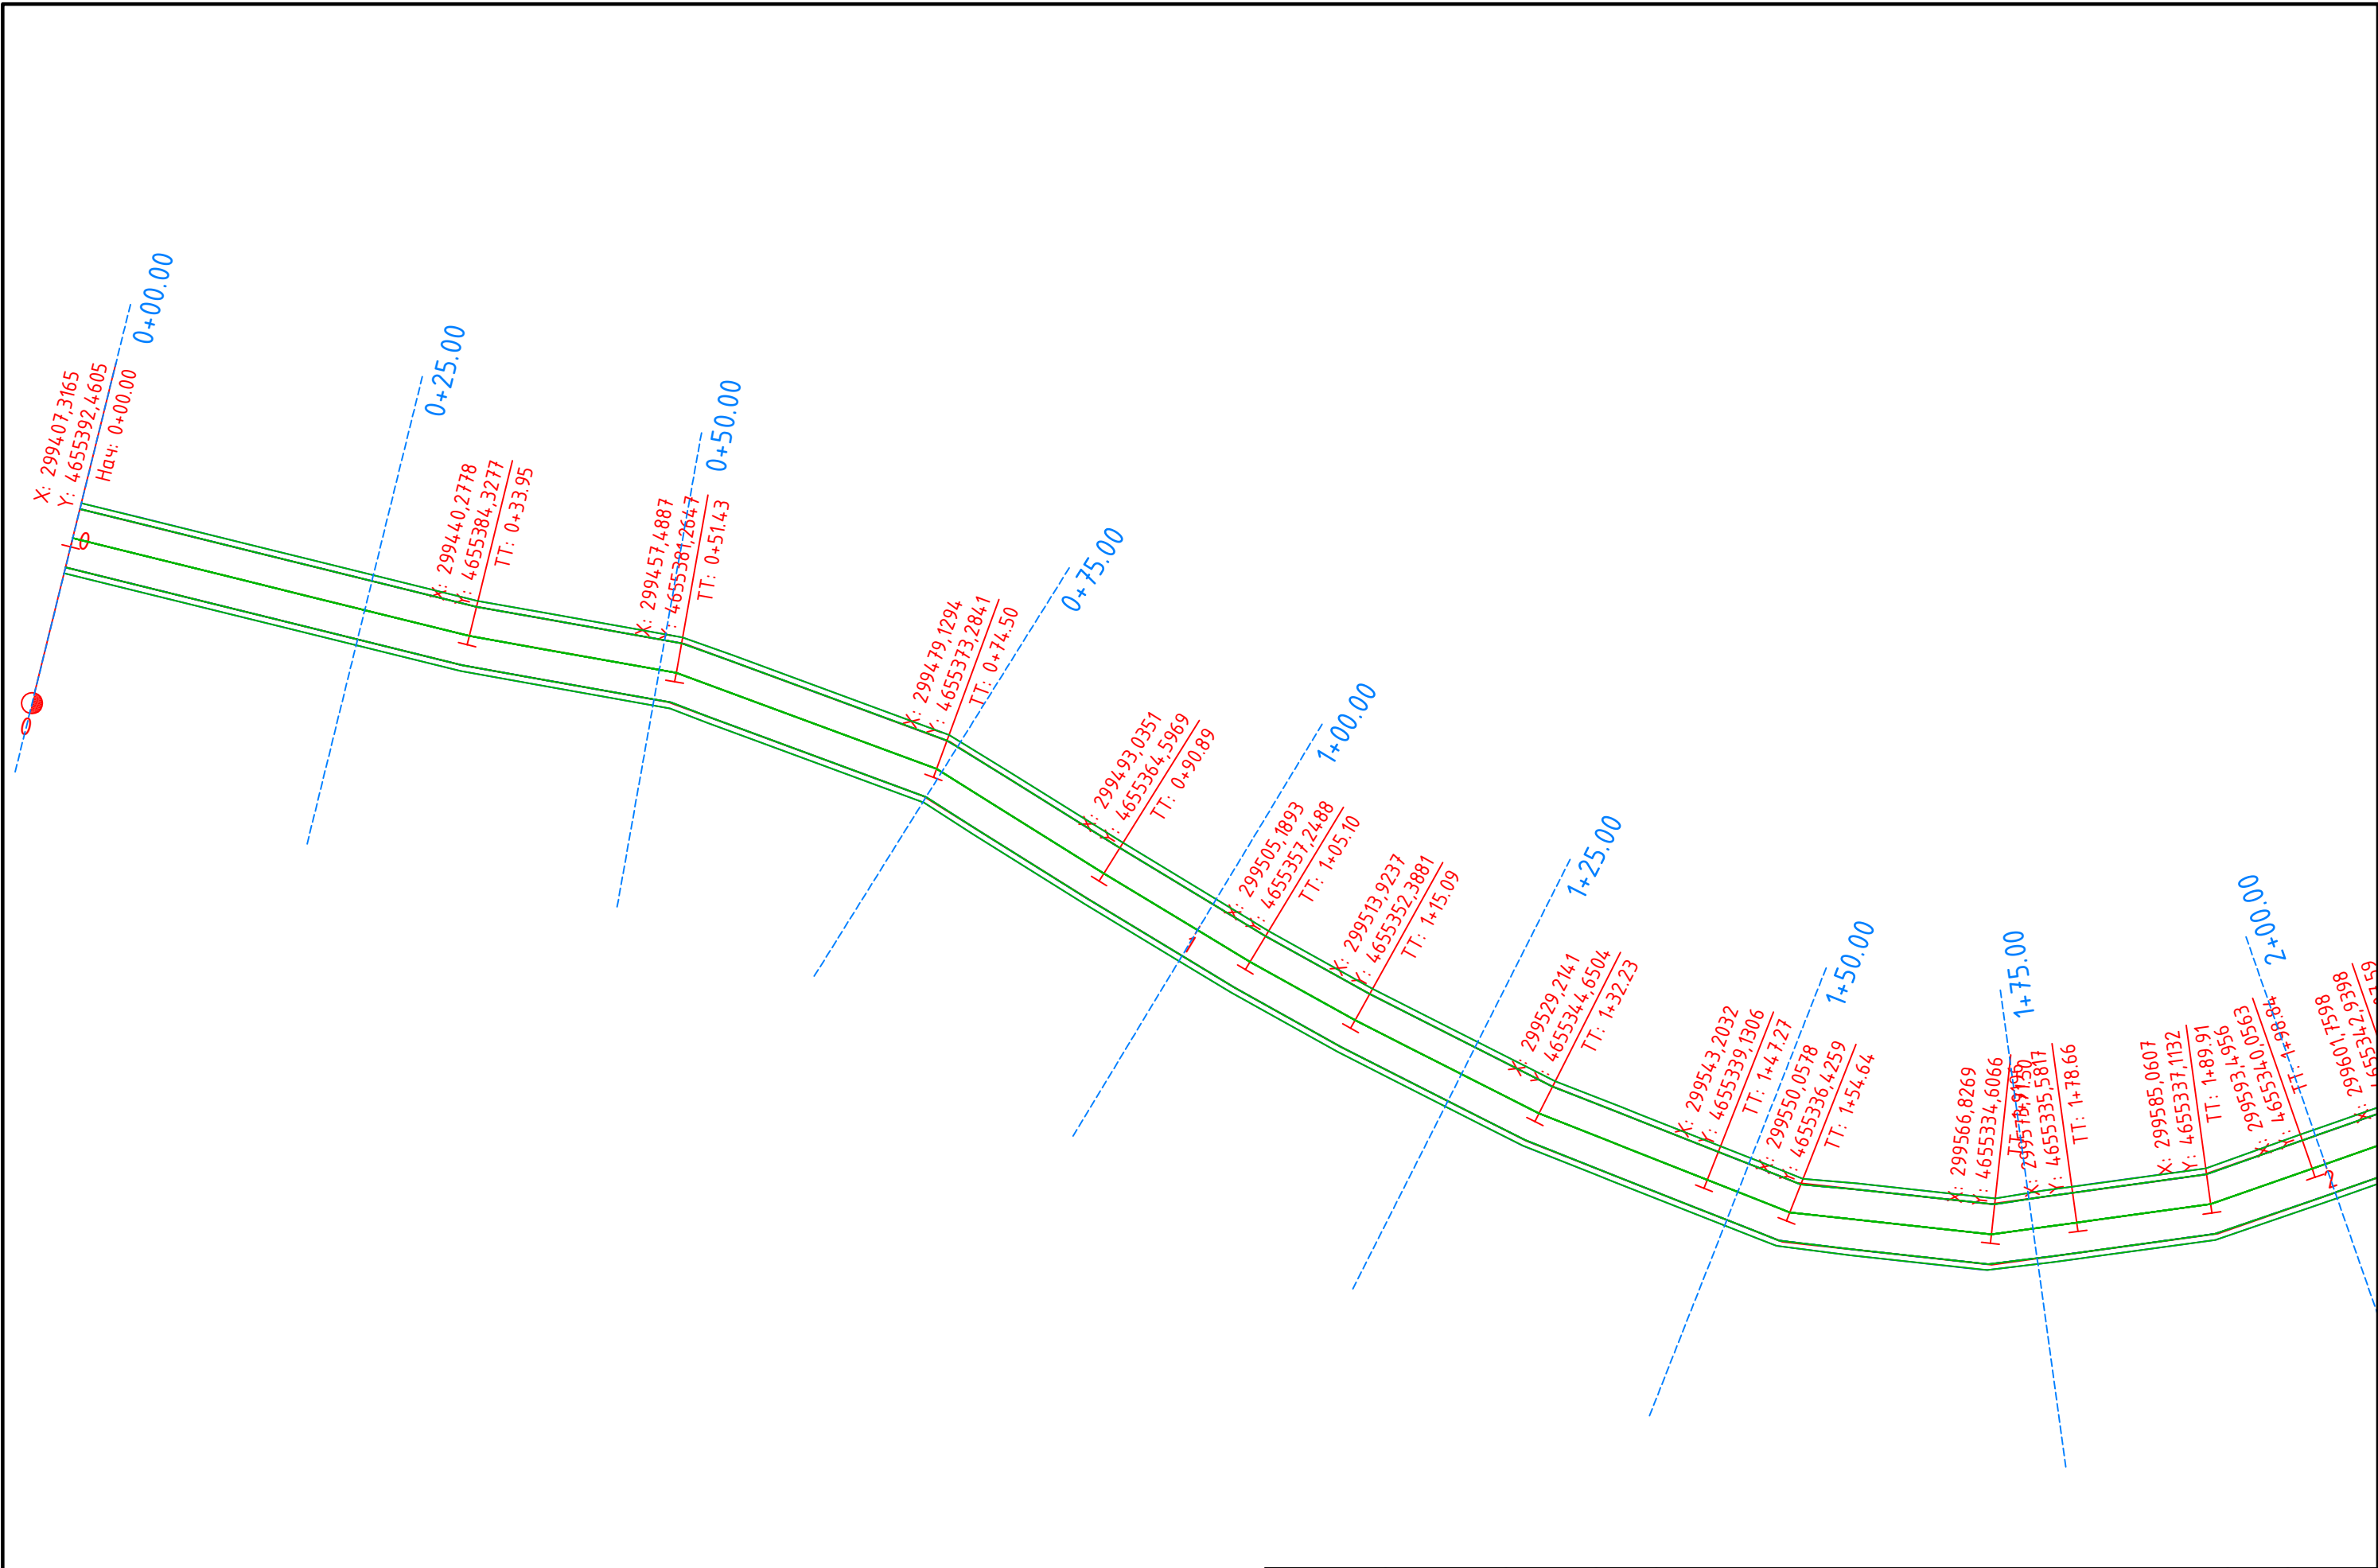


	შპს „არქიტექტორი“	დირექტორი	0. პოლუკაძე	სულორის აღმონებრაციულ ერთეულში სახანაპა-პაიპიძეების საუბნო გზის რეაბილიტაცია	ვ	მ
		შეაღბონა	0. პოლუკაძე			
		შეამოწმა	ა. პოლუკაძე			1:500

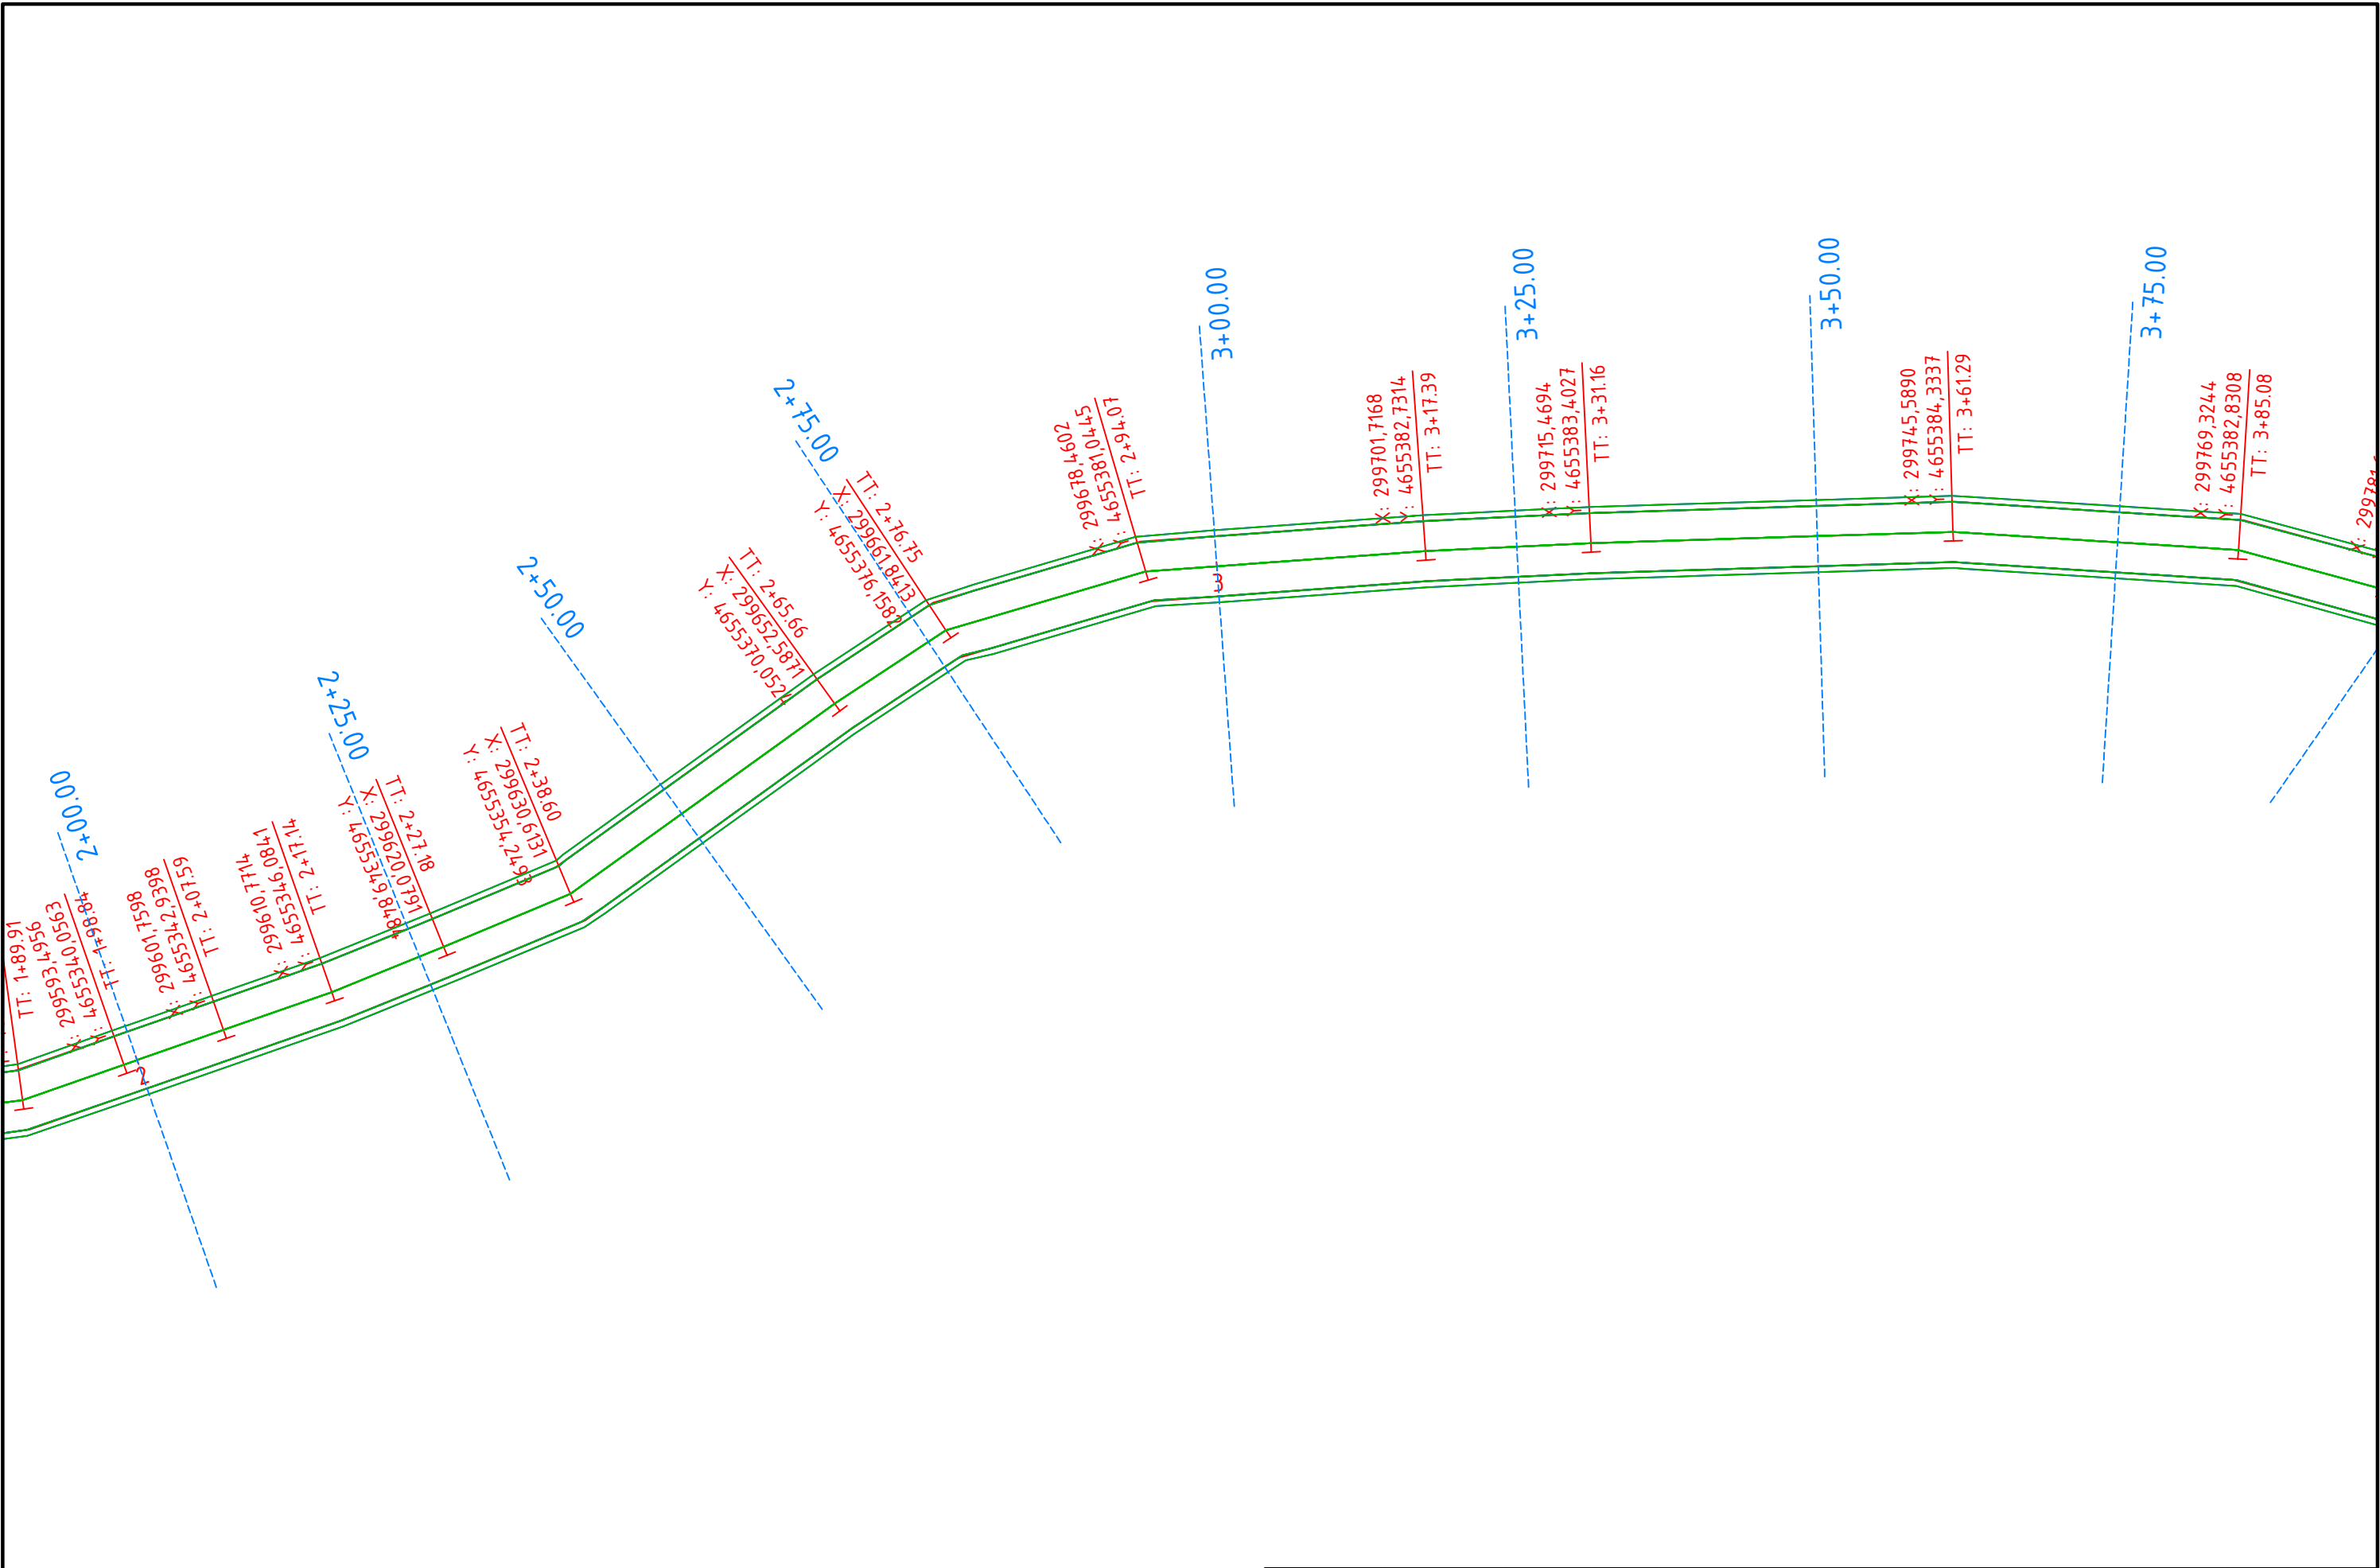


	შპს „არქიტექტორი“	ლიტერატორი	0. პილგაძე	სულორის აღმონებრაციულ ერთეულში სახნაგა-პაიკიძეების საუბნო გზის რეაბილიტაცია	ვ	მ
		შეაღბონა	0. პილგაძე			
		შეამოწმა	ა. პილგაძე			1:500

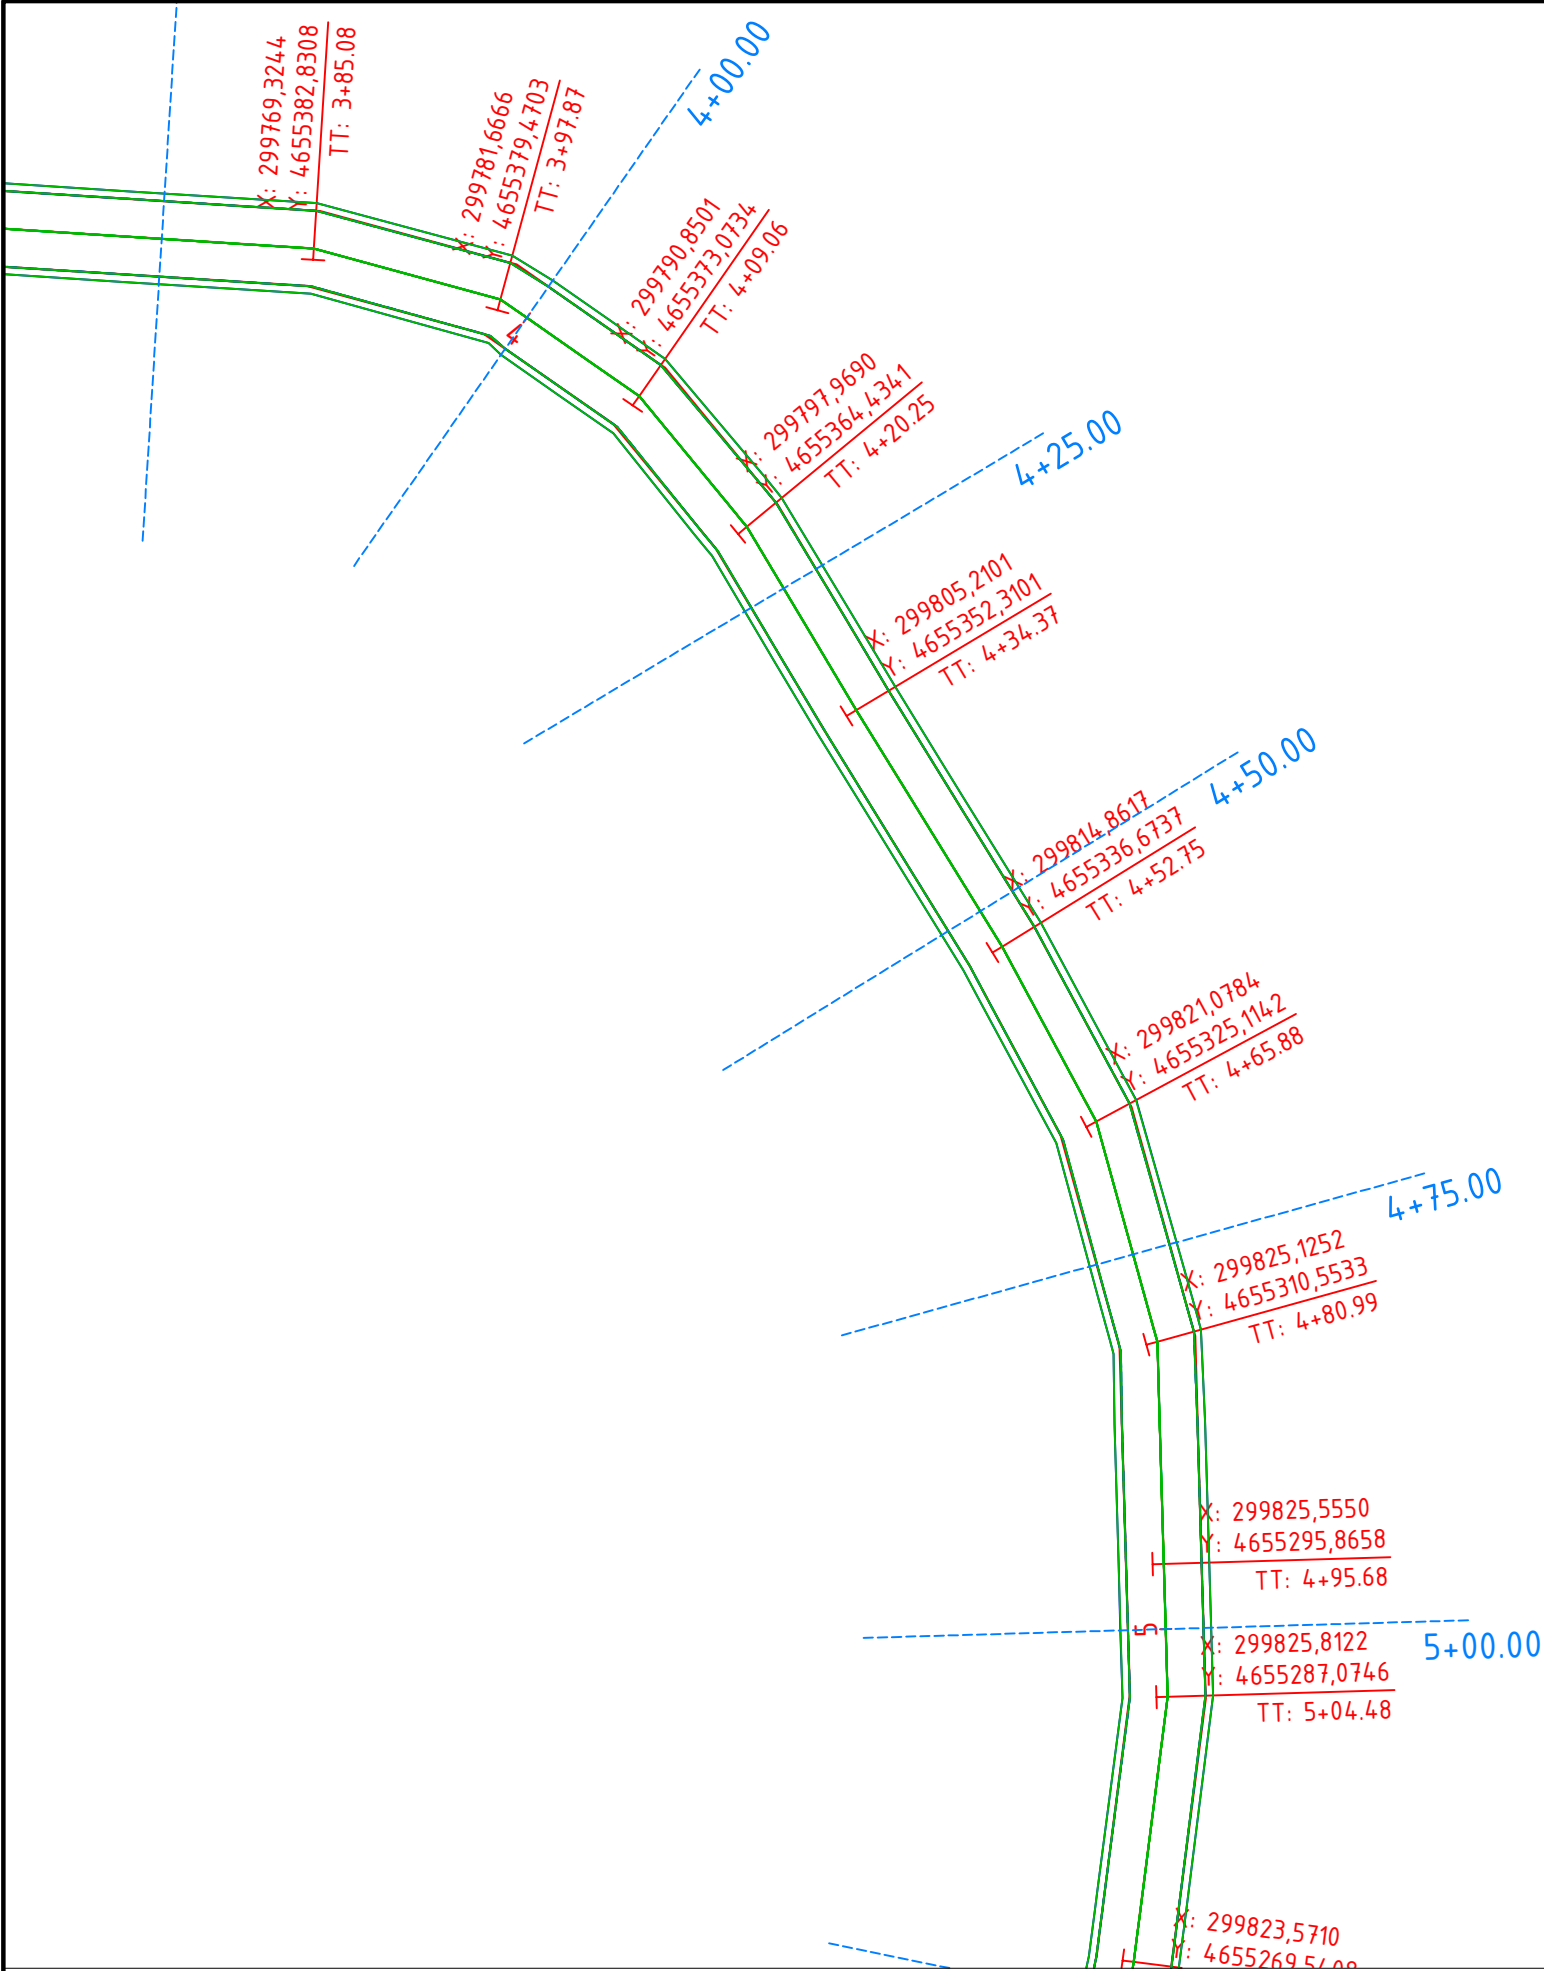


შპს „არქიტექტორი“	დირექტორი	ო. ზილუაძე		სულორის აღმონებრაციულ ერთეულში სანაგა-პაიპიძეების საუბნო გზის რეაბილიტაცია	ვ	მ
	შეაღბონა	ო. ზილუაძე				
	შეამოწმა	ა. ზილუაძე				
						1:500

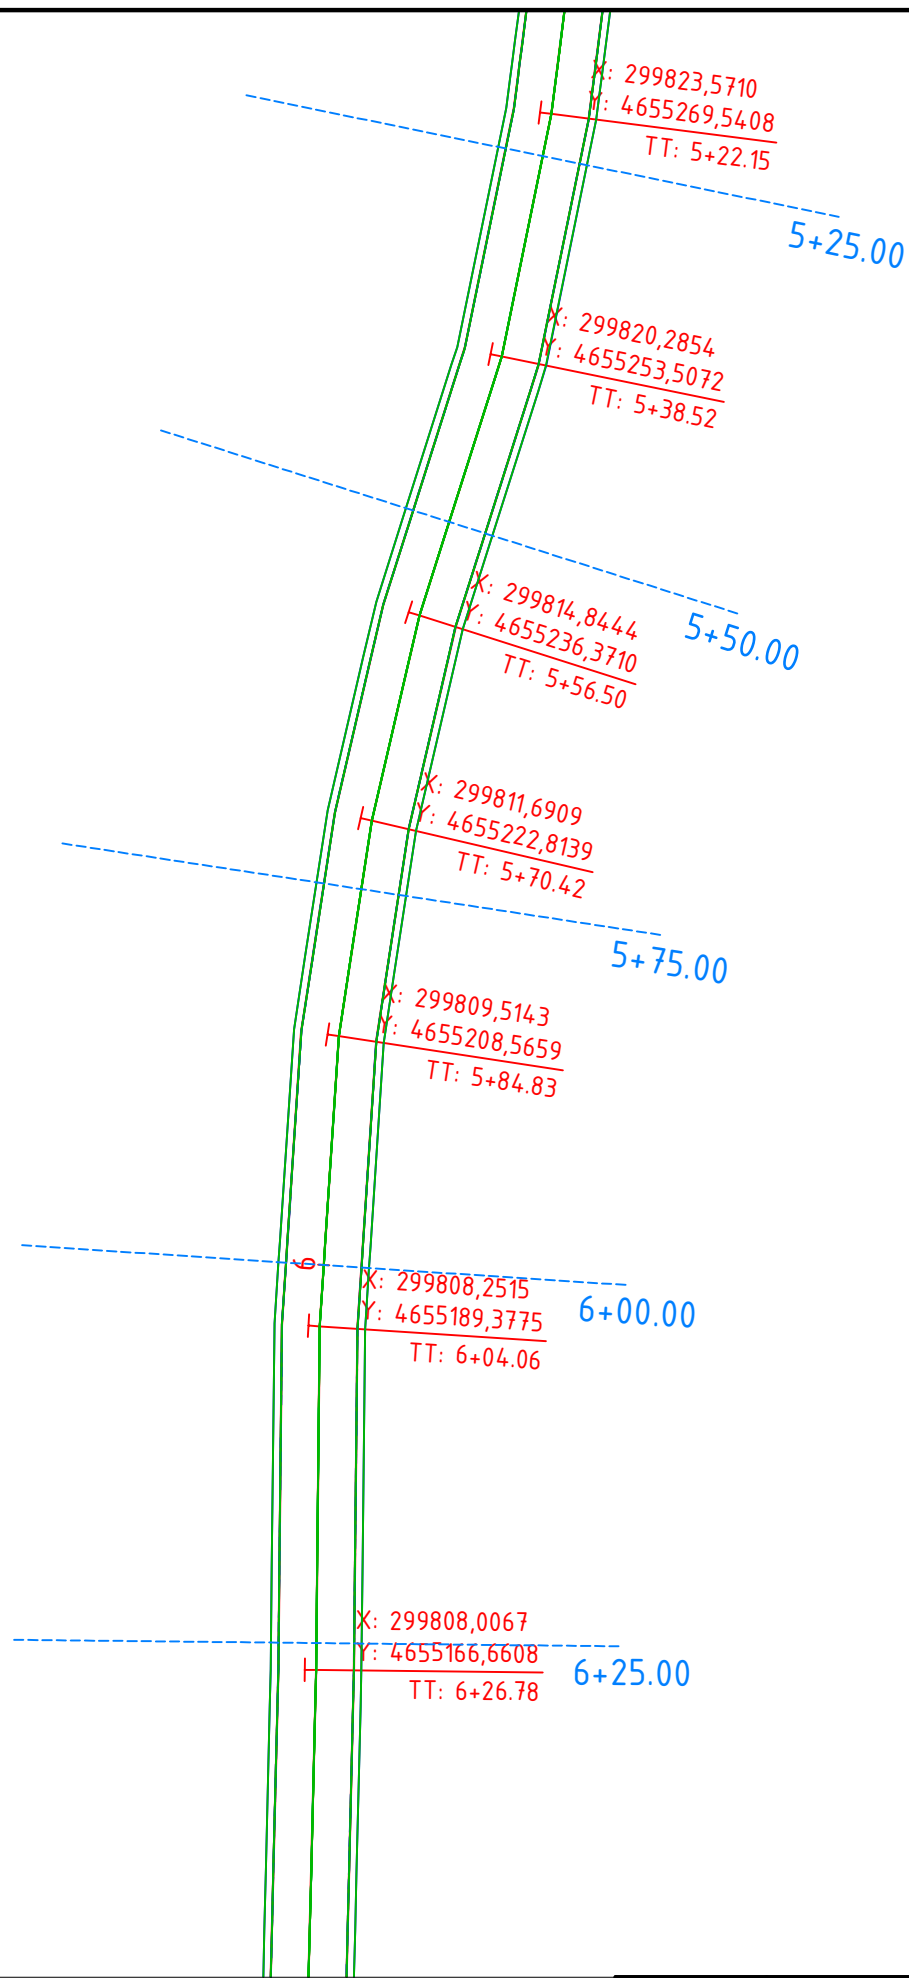


შპს „არქიტექტორი“	დირექტორი	ო. ჰილდაძე		სულორის ადმინისტრაციულ ერთეულში სახანაჟა-პაიკიძეების საუბნო გზის რეაბილიტაცია	ვ	მ
	შეაღბონა	ო. ჰილდაძე				
	შეამოწმა	ა. ჰილდაძე				
						1:500

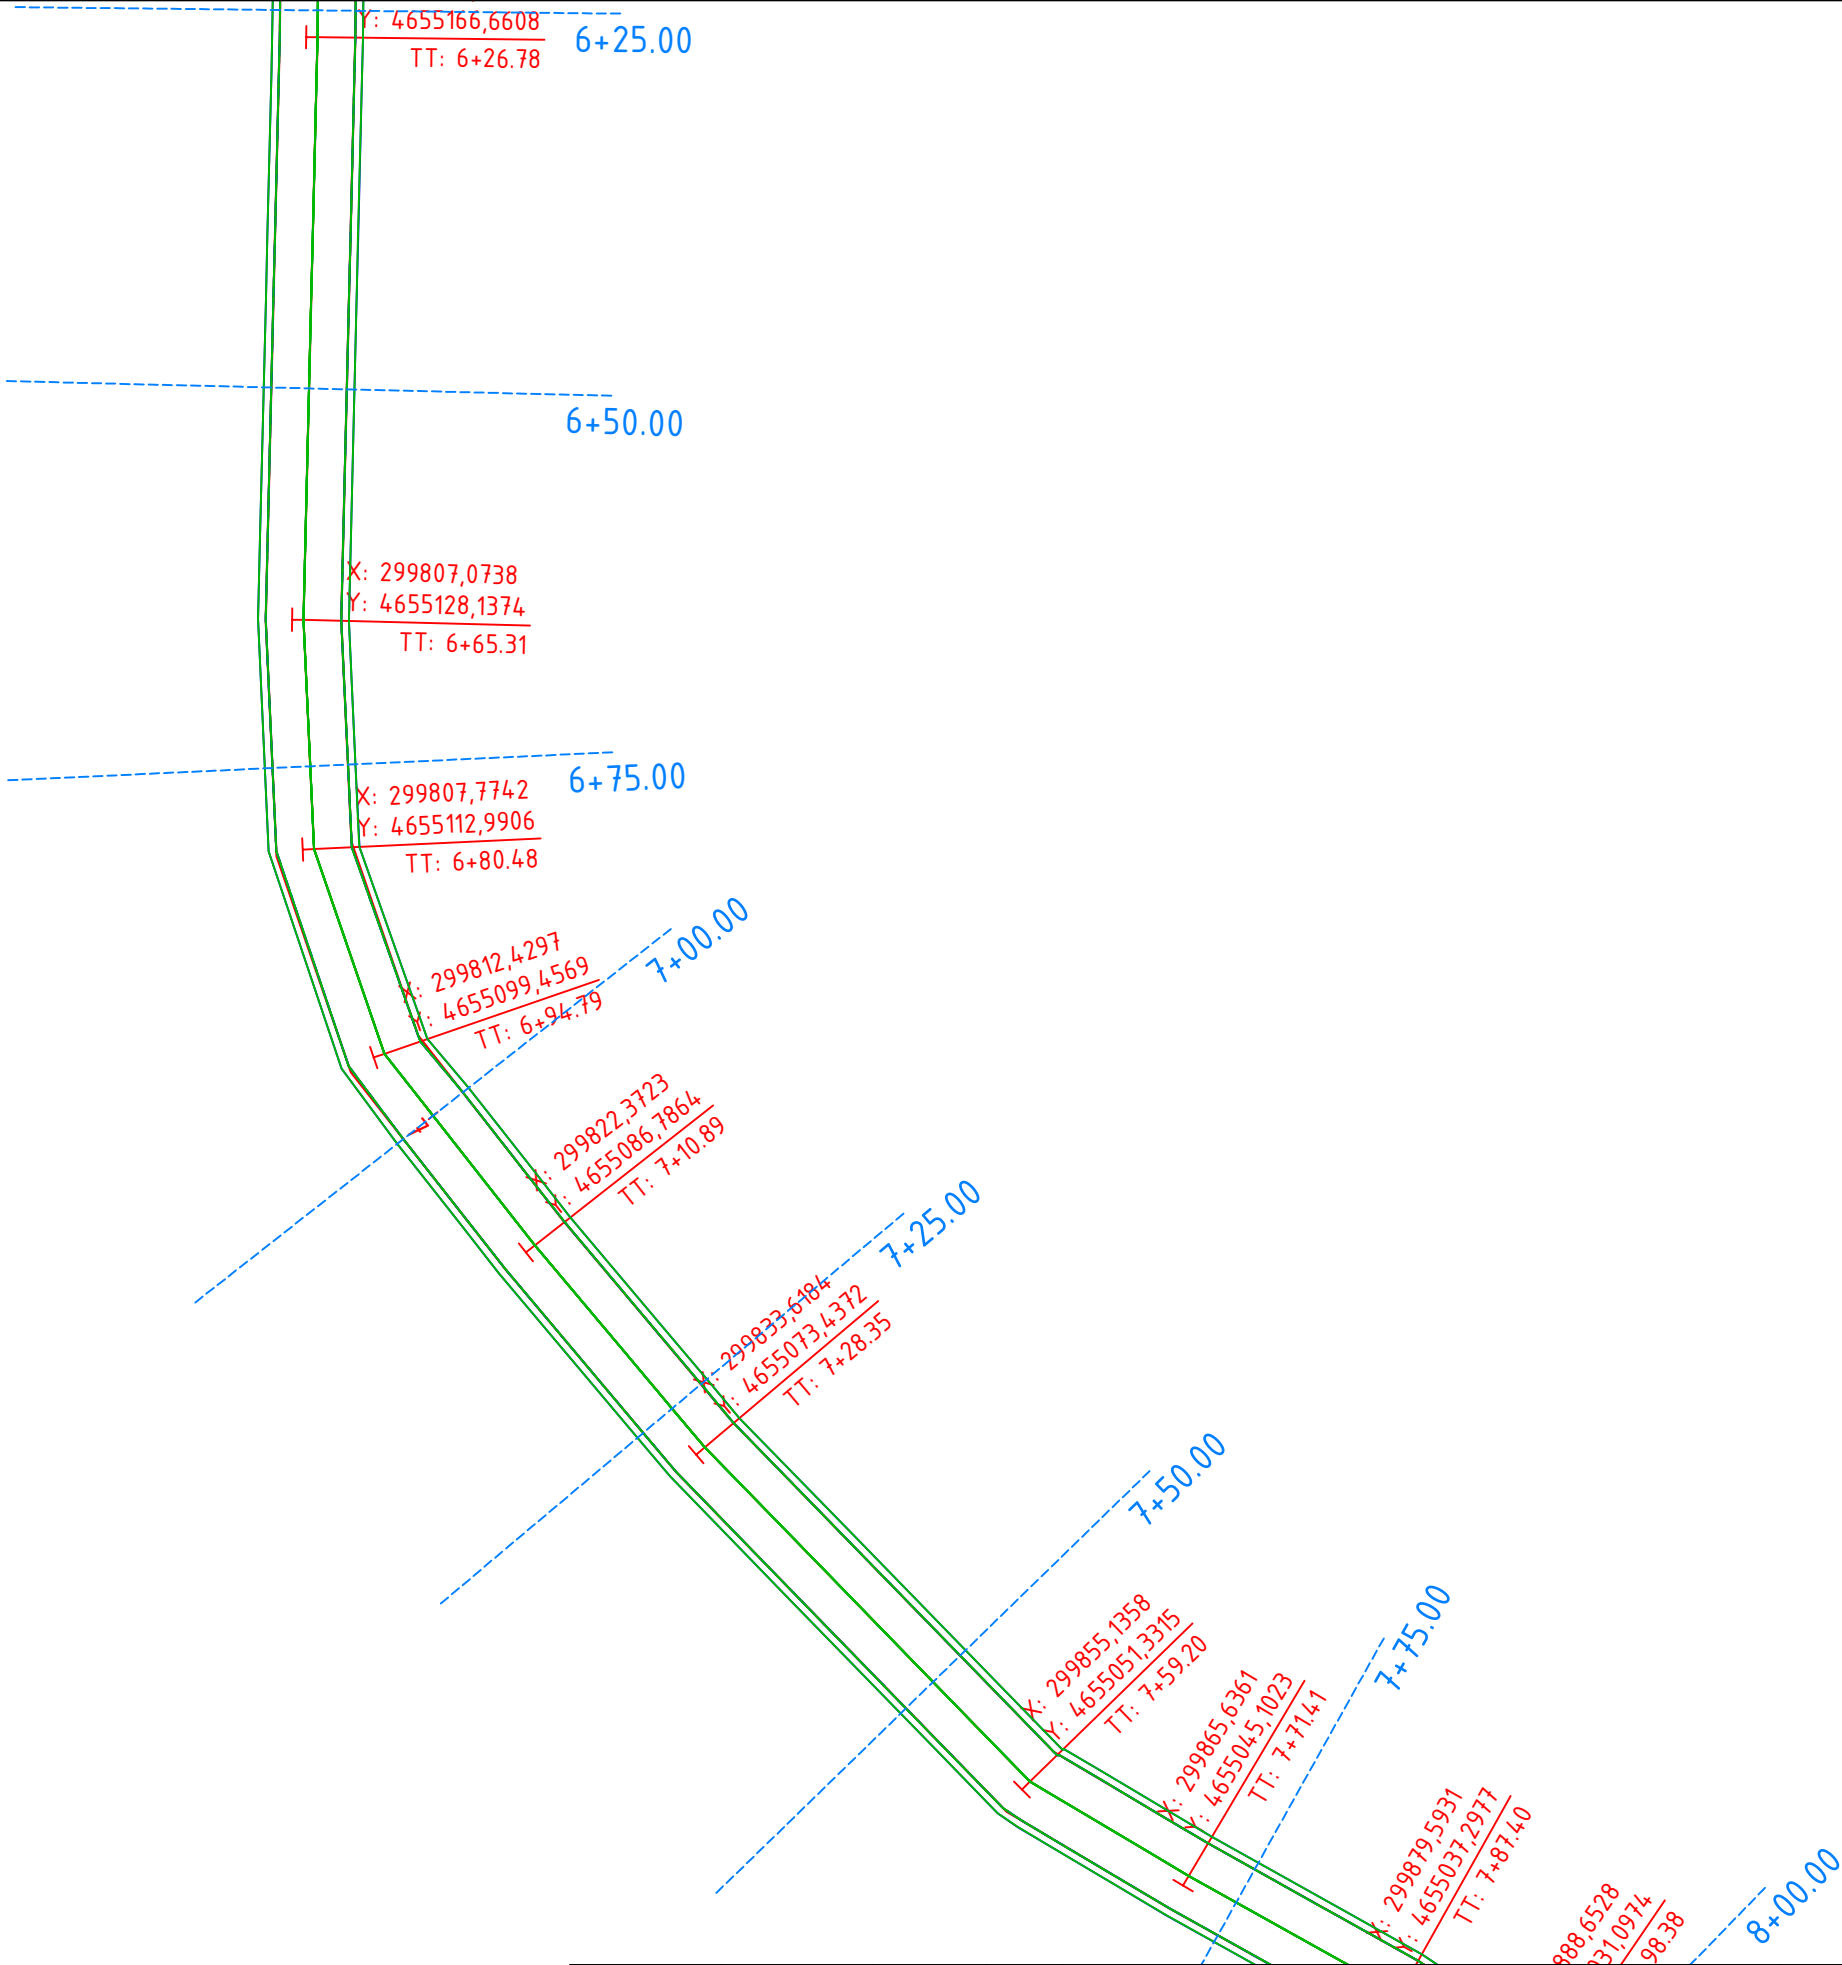

შპს „არქიტექტორი“	დირექტორი	ო. ზილუაძე		სულორის აღმონებრივი ქვეყნის სახელმწიფო საპროექტო-კონსტრუქციის სააგენტოს მიერ	ვ	მ
	შეამოწმა	ო. ზილუაძე				
	შეამოწმა	ა. ზილუაძე				1:500

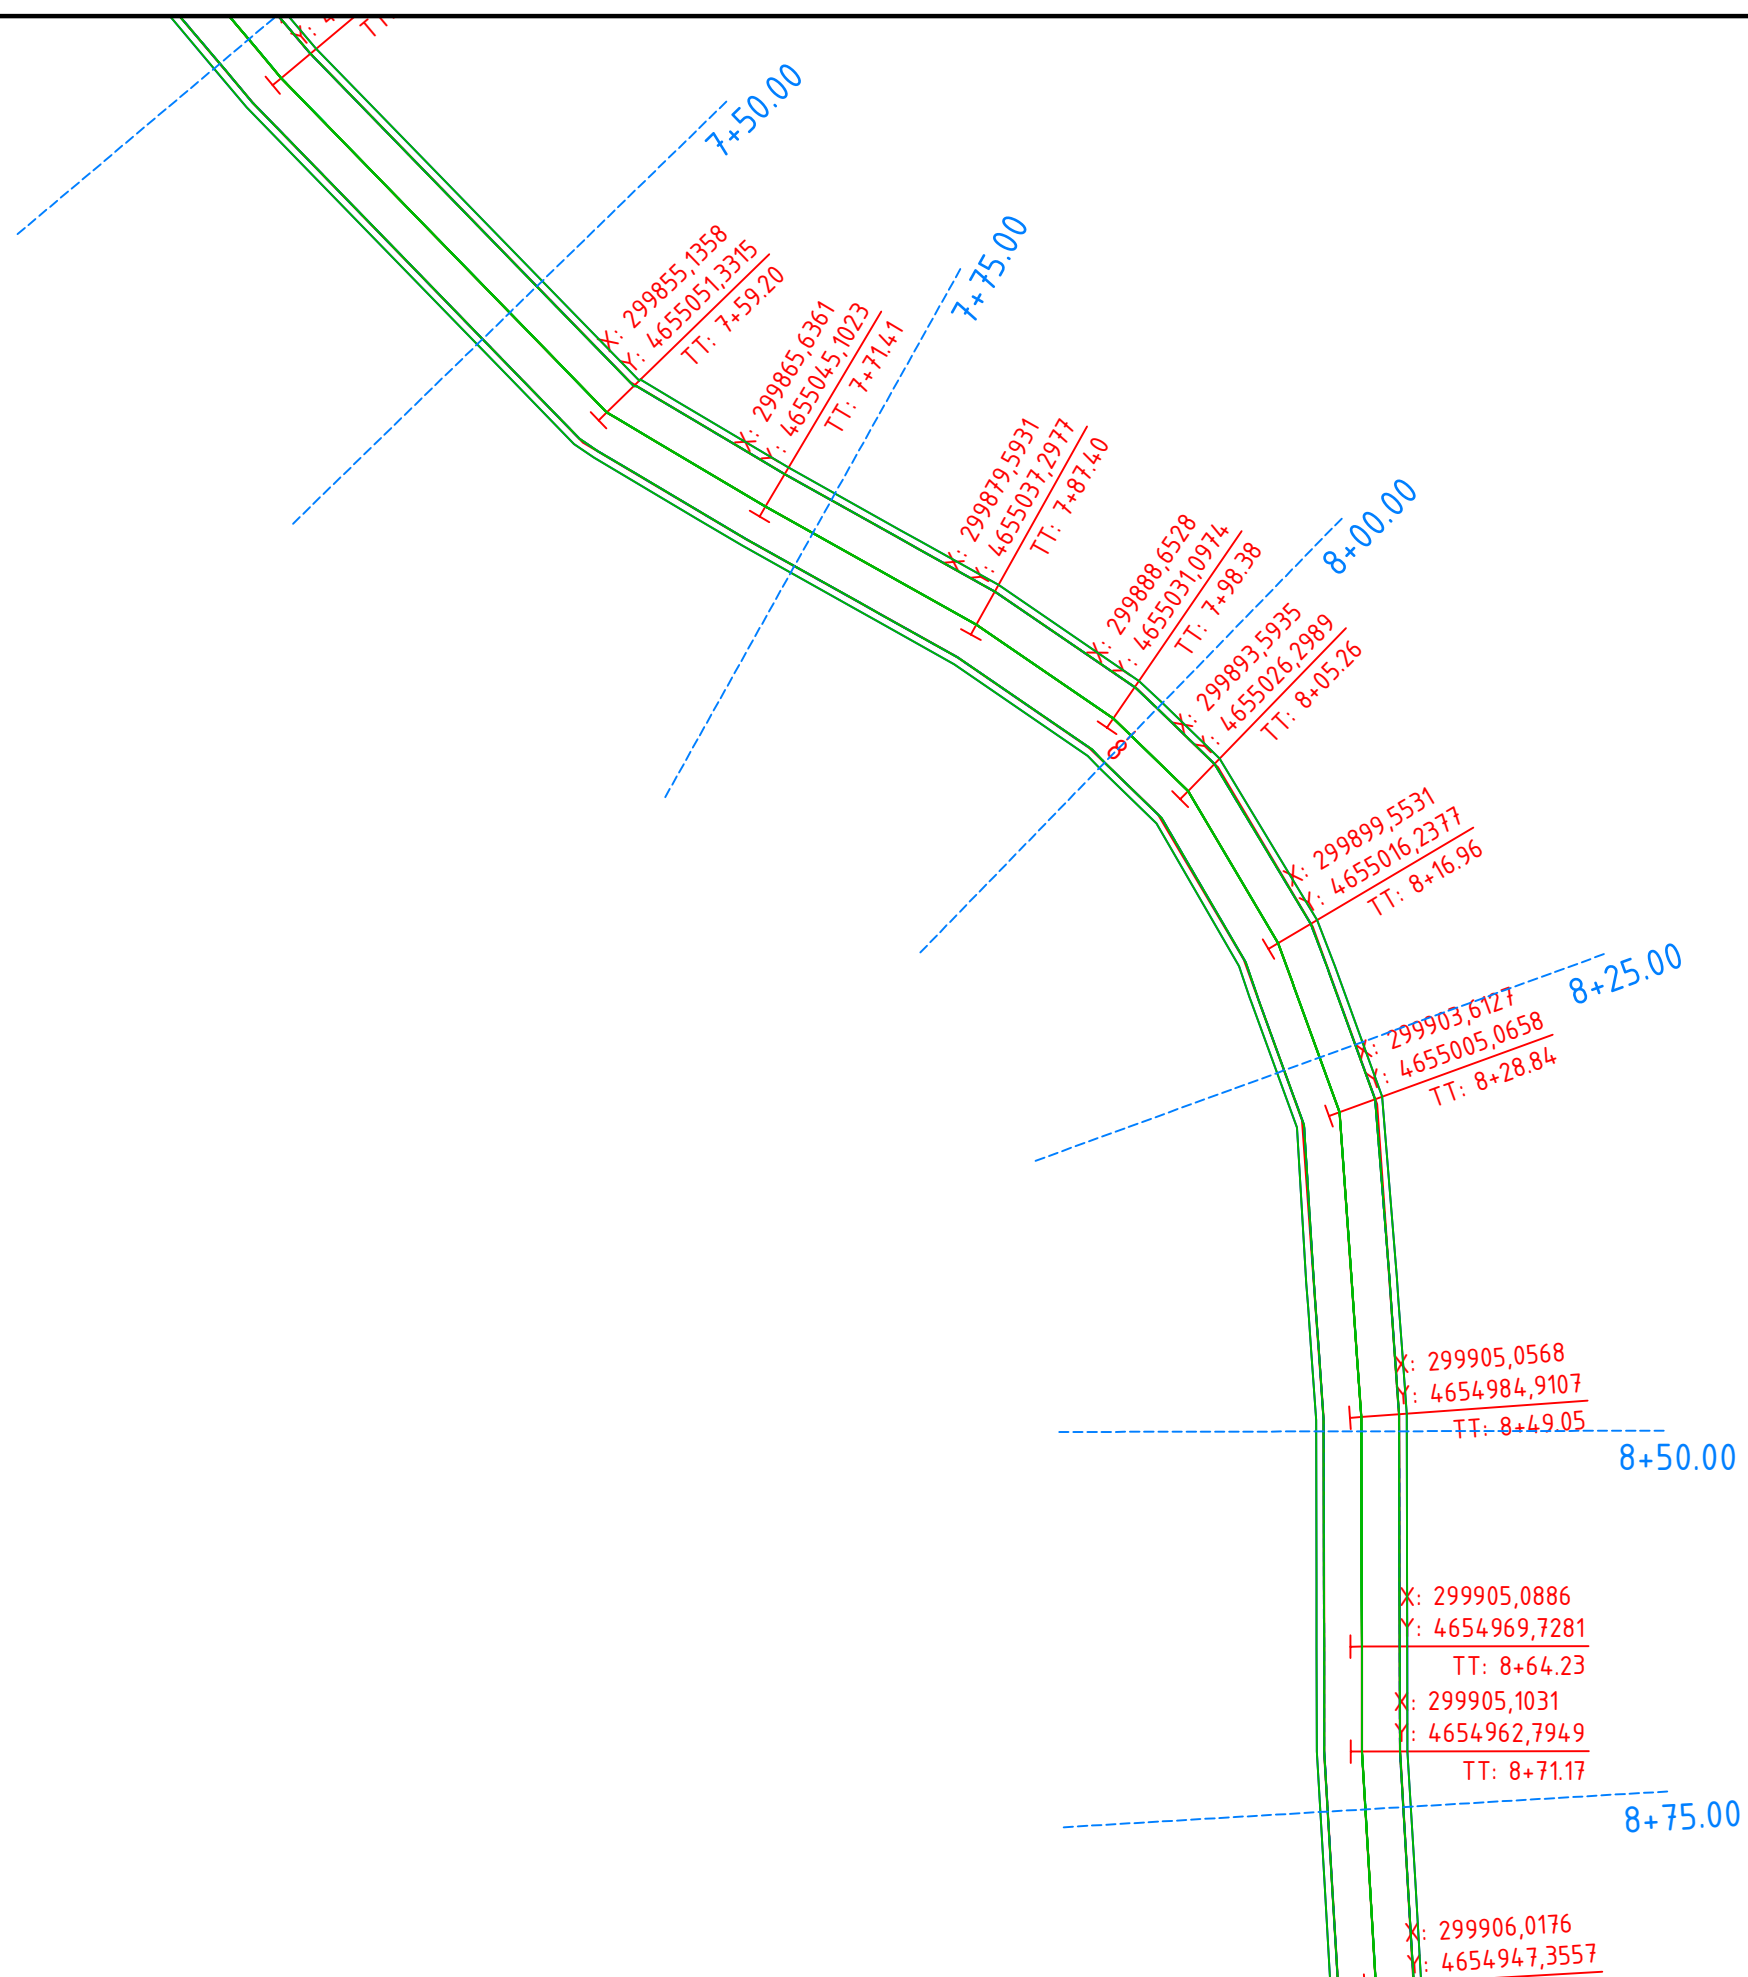

შპს „არქიტექტორი“	დირექტორი	ო. ზილუაძე	სულორის აღმონებრაციულ ერთეულში სახნავა-პაიკიძეების საუბნო გზის რეაბილიტაცია	ვ	მ
	შეაღბონა	ო. ზილუაძე			
	შეამოწმა	ა. ზილუაძე			1:500

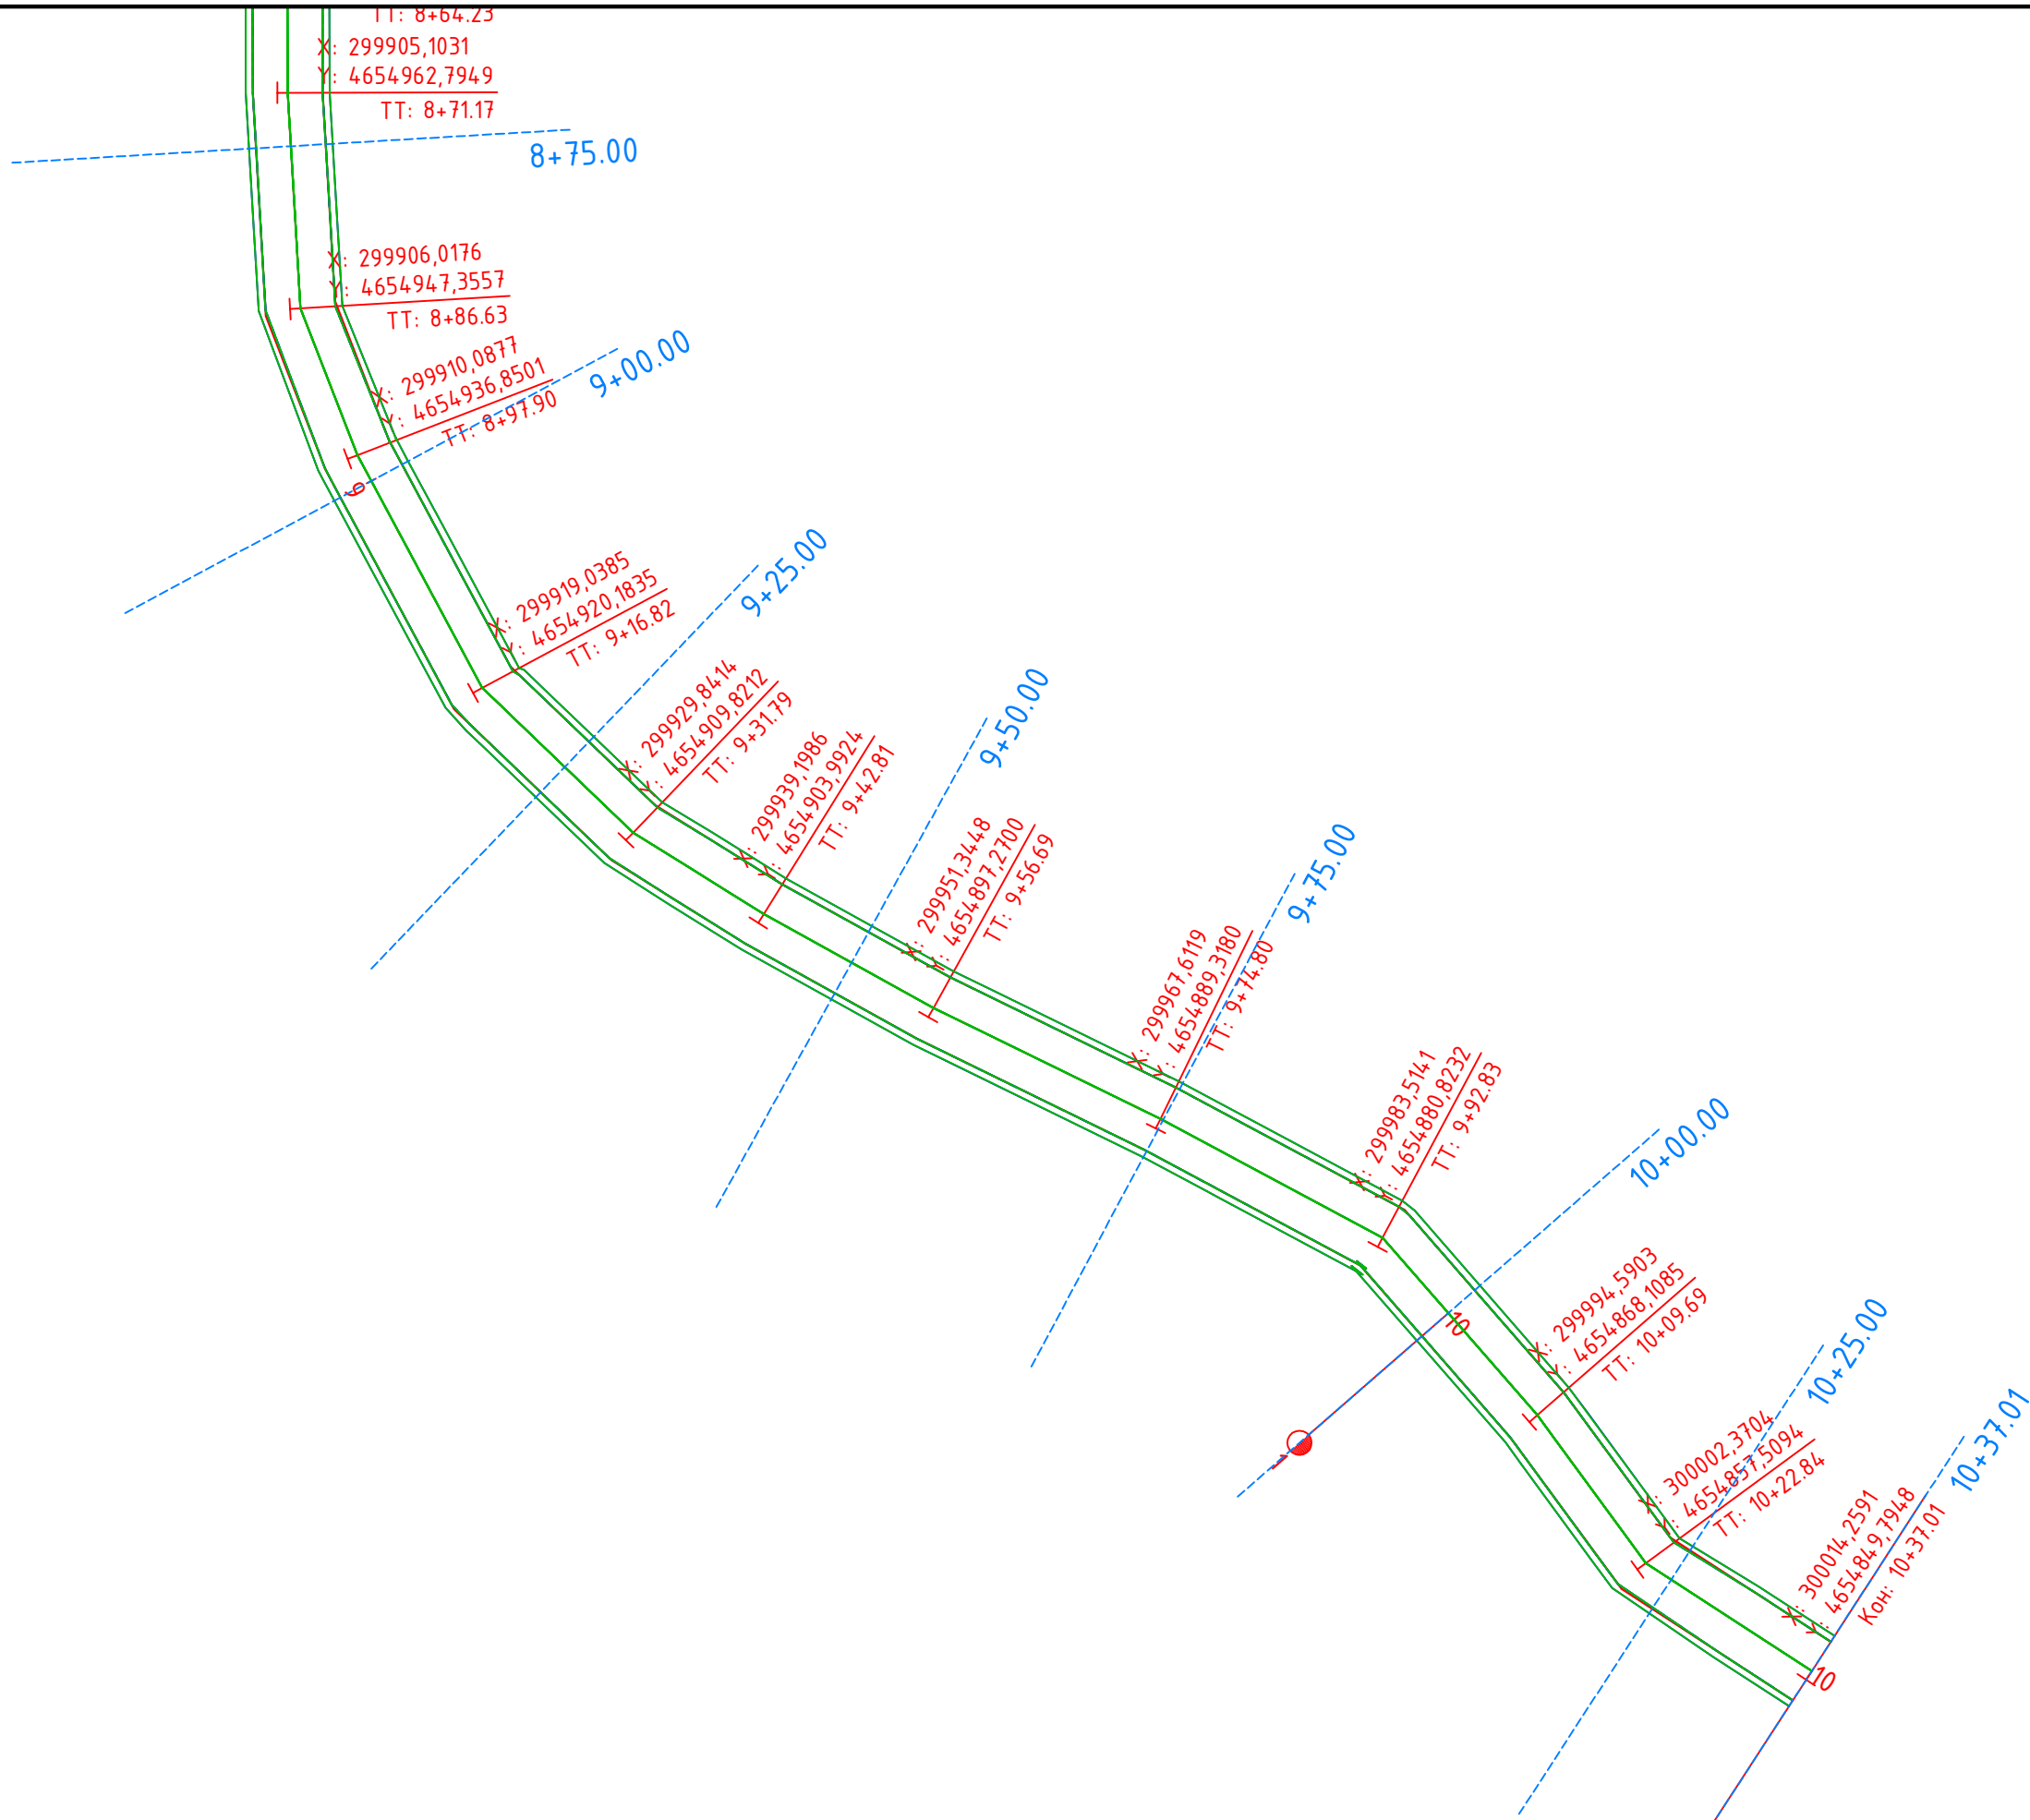

შპს „არქიტექტორი“	დირექტორი	ო. ზილუაძე		სულორის აღმონებრაციულ ერთეულში სახანაგა-პაიპიძეების საუბნო გზის რეაბილიტაცია	ვ	მ
	შეაღბონა	ო. ზილუაძე				
	შეამოწმა	ა. ზილუაძე				1:500

საპროექტო მონაცემები																																	
	ქანობი%, ვერტიკალური მრუდი მ	1.26%	3.74%	9.08%	105.11%	71.83%	29.82%	33.57%	40.93%	48.92%	127.58%	127.07%	175.10%	204.12%	239%	162.00%	183.97%	53.19%	80.00%	95%	152.50%	128.70%	91.42%	59.53%	16.29%								
	საპროექტო ნიშნული მ	295,02	295,96	297,89	299,47	299,93	300,56	301,38	303,40	305,54	308,27	311,12	312,81	314,19	316,83	319,41	321,05																
ფაქტორი მონაცემები	მიწის ნიშნულები მ	294,83	295,77	297,70	299,28	299,73	300,37	301,19	303,21	305,35	308,08	310,93	312,59	314,00	316,64	319,22	320,86																
	მანძილები მ	20	20	20	20	20	20	20	20	20	20	20	20	20	20	20	20																
პიკეტები, კილომეტრები		0	1																	2							3						
		33,95	17,48	23,07	16,40	14,20	10,00	17,14	15,04	7,37	16,87	7,16	11,25	8,93	8,75	9,54	10,04	11,42	27,07	11,09	17,32	23,32											

+0.19

+0.19

+0.19

+0.20

+0.19

+0.19

+0.19

+0.19

+0.19

+0.19

+0.22

+0.19

+0.19


+0.19

+0.19


+0.19

+0.19


შპს „არქიტექტო“	დირექტორი	ო. ზილაძე		სულორის აღმინისტრაციულ ერთეულში სახანავა-პაიპიმუბის საუბნო ზონის რეაბილიტაცია	ფ	მ
	შეაღბინა	ო. ზილაძე				
	შეამოწმა	ა. ზილაძე				1:500

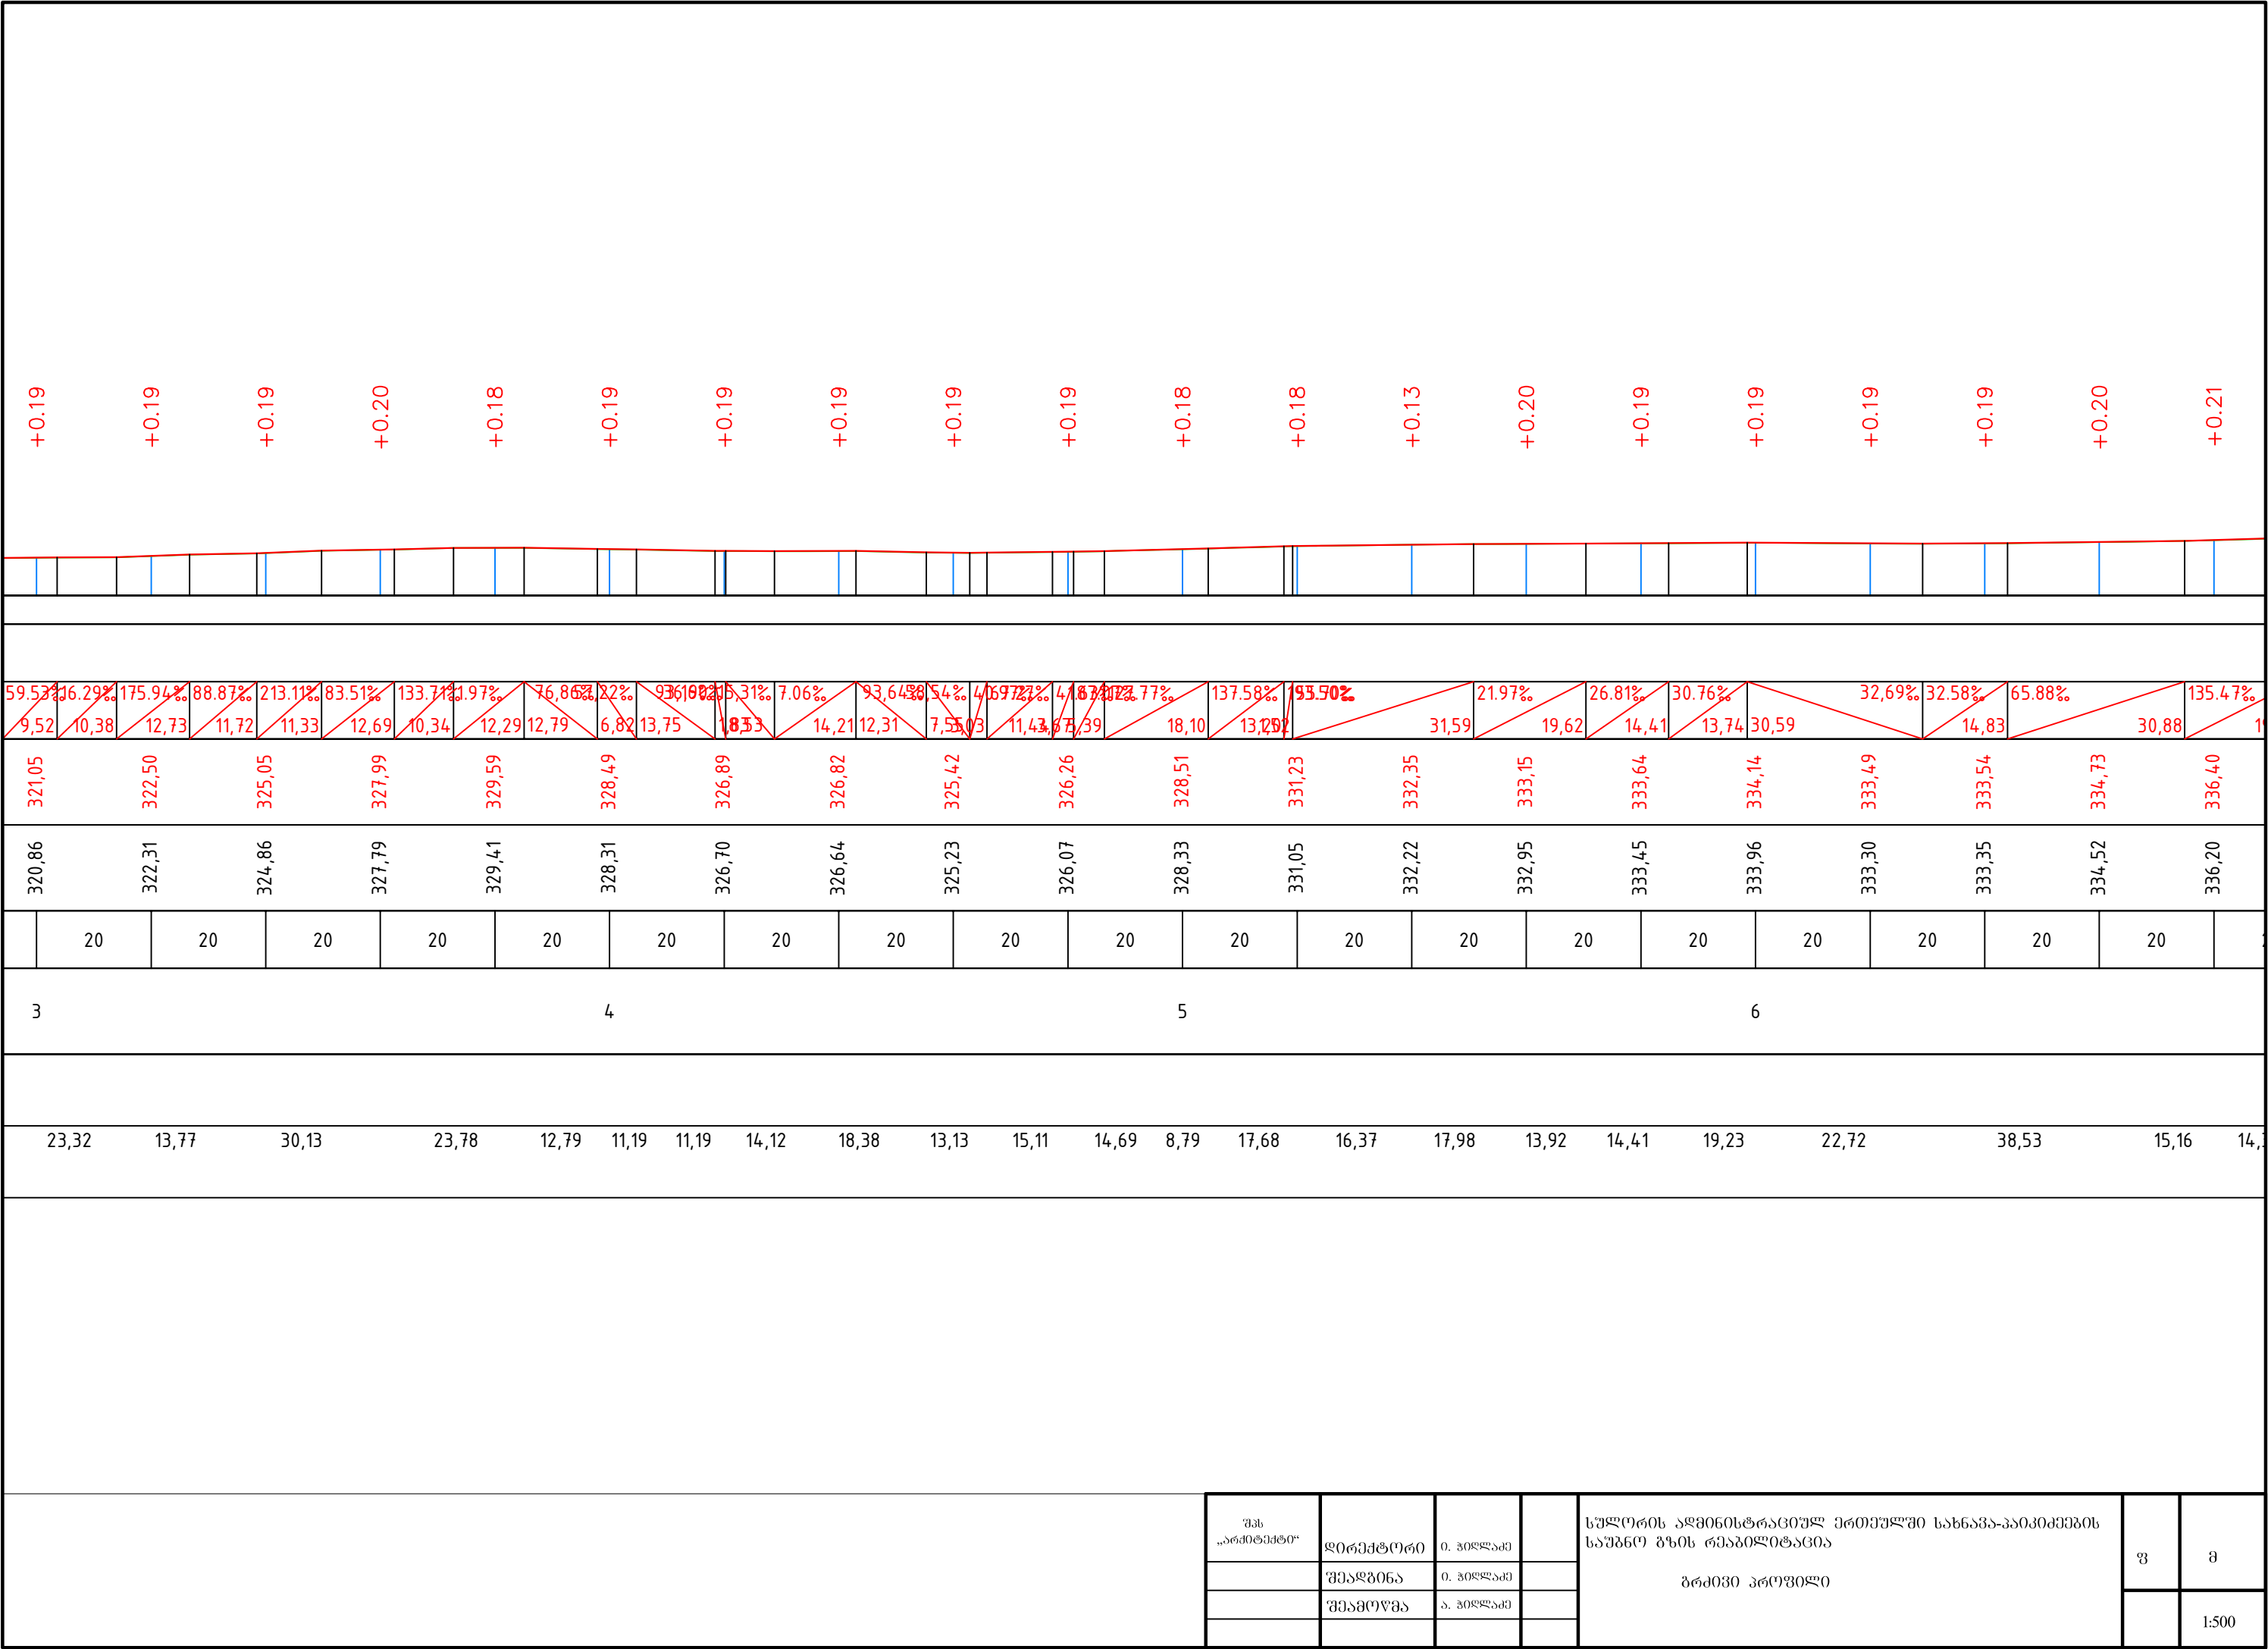

შპს „არქიტექტონი“	დირექტორი	ო. ზილუაძე		სულორის აღმონებრაციულ ერთეულში სახანავა-პაიპიძეების საუბნო გზის რეაბილიტაცია	ფ	მ
	შეაღბონა	ო. ზილუაძე				
	შეამოწმა	ა. ზილუაძე				1:500

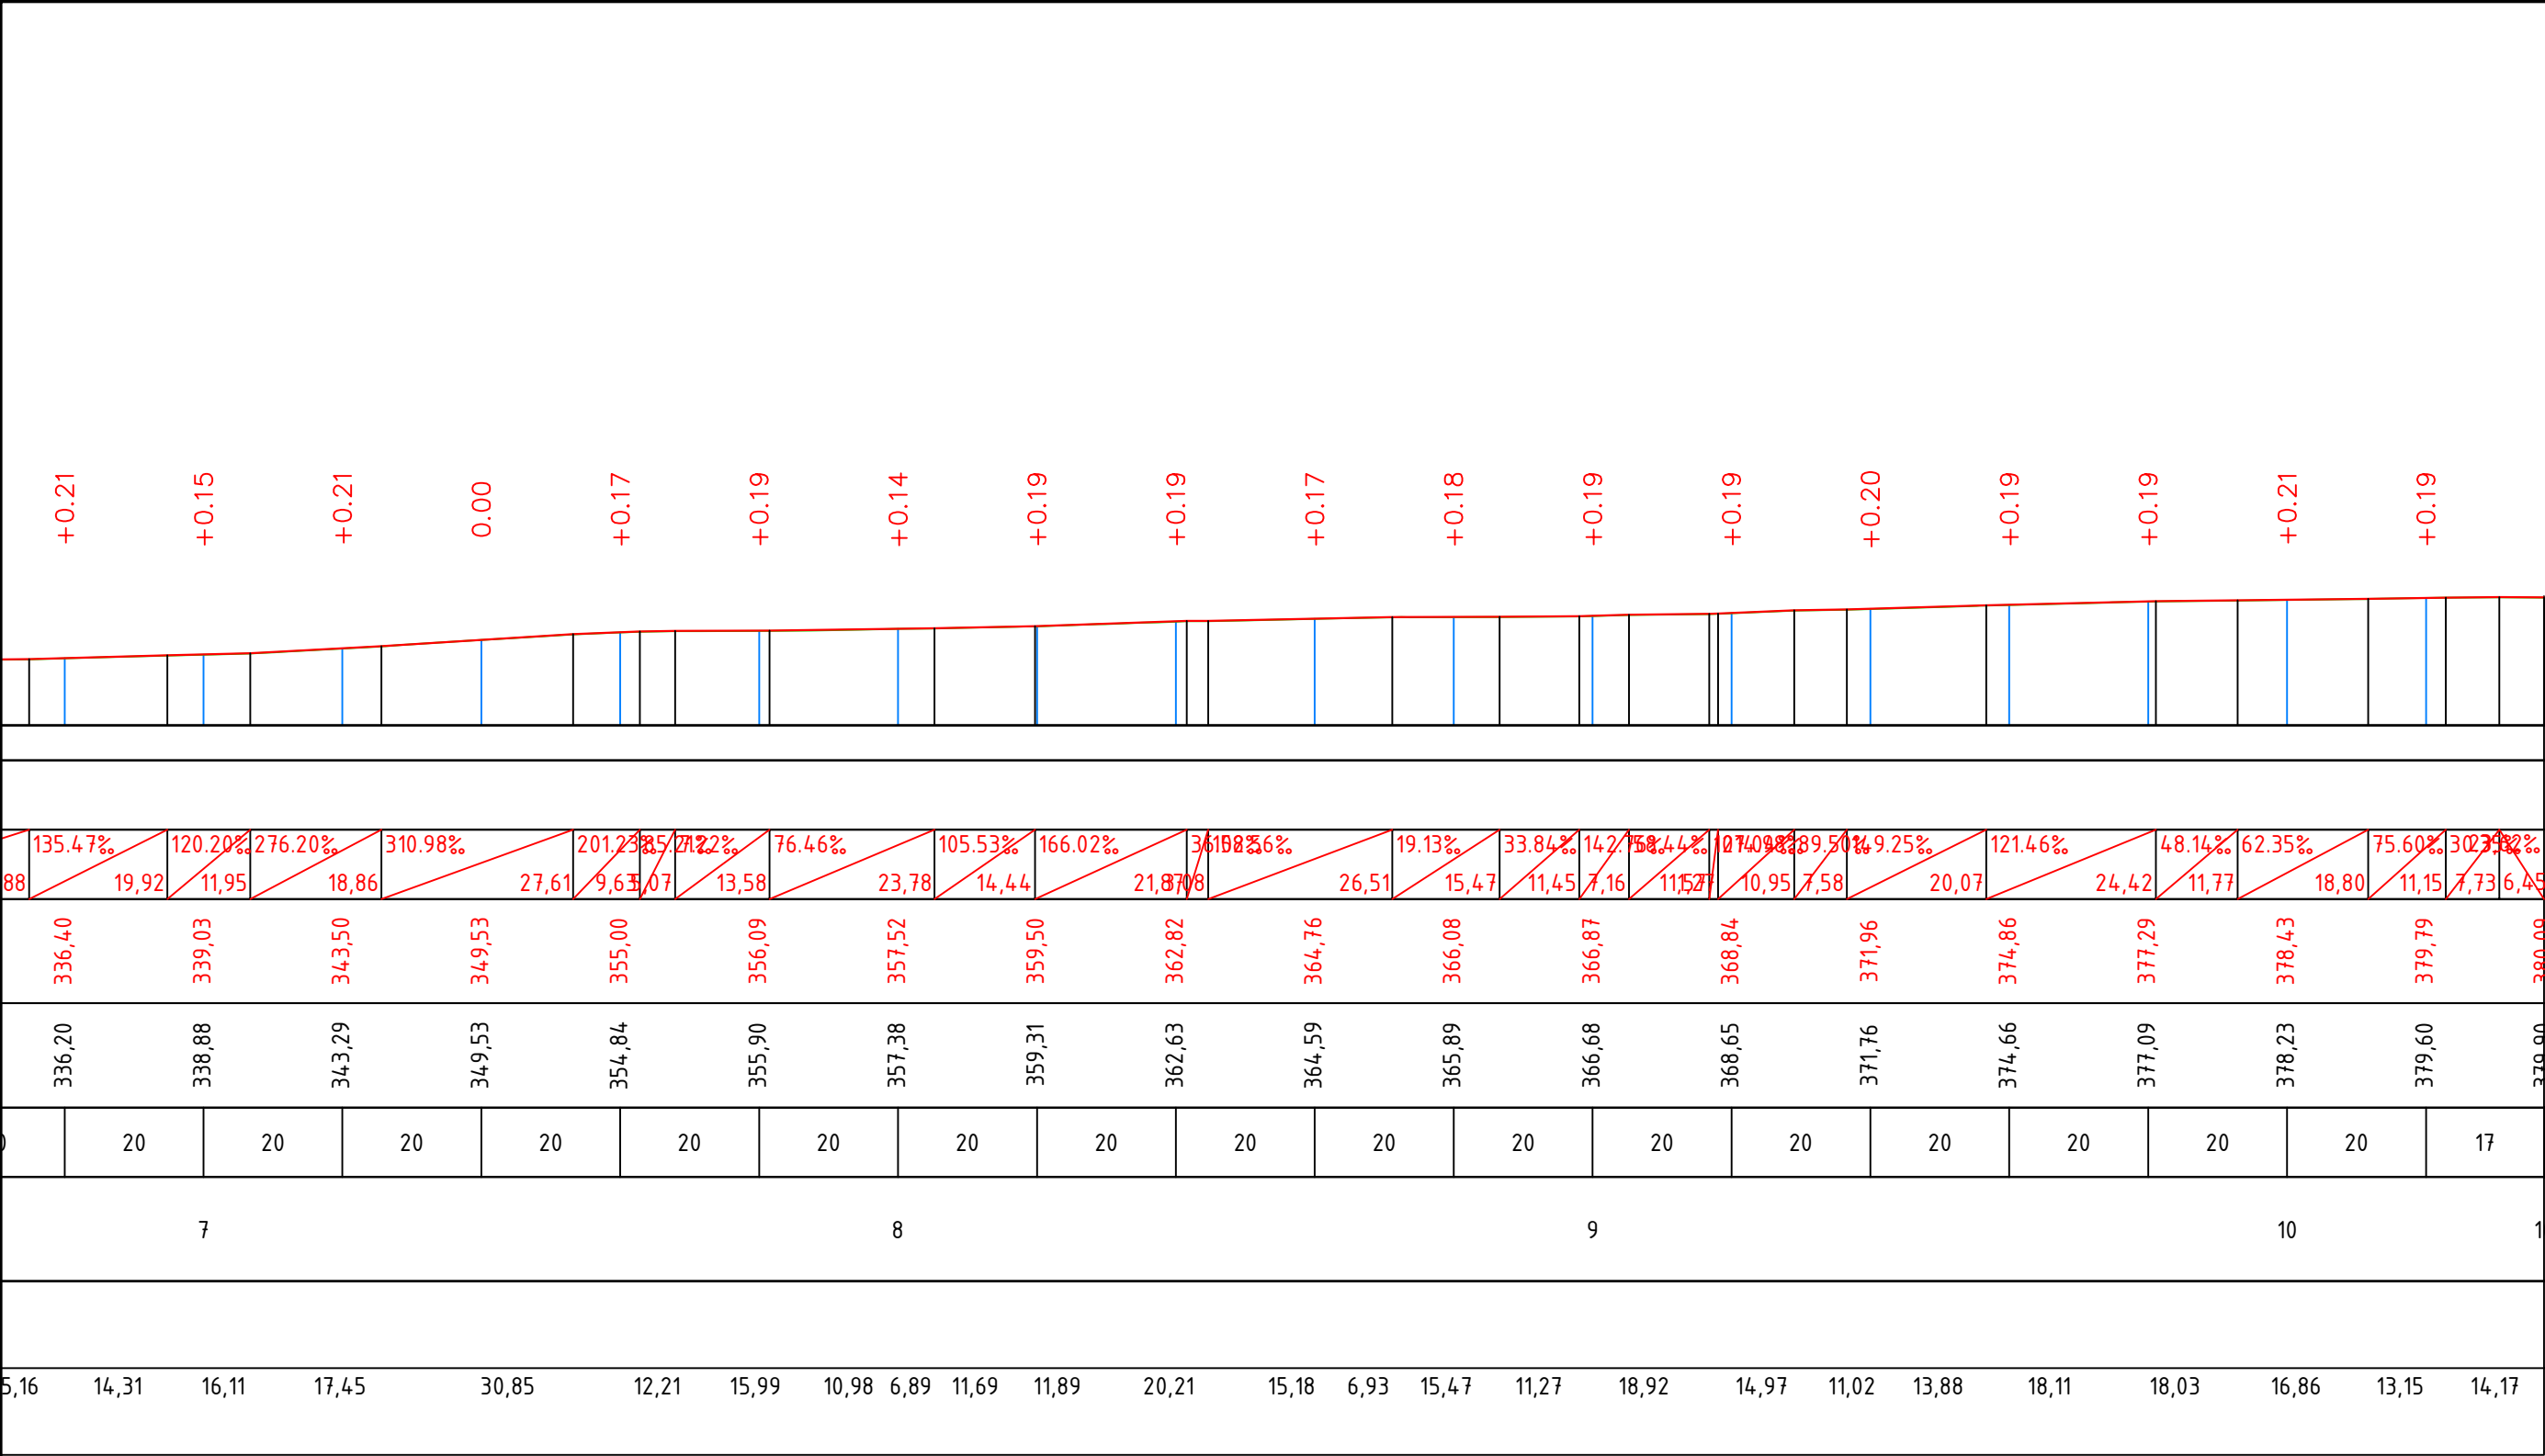

	შპს „არქიტექტორი“	დირექტორი	ო. ზილაძე		სულორის აღმონებრაციულ ერთეულში სახნავა-პაიკიმების საუბნო გზის რეაბილიტაცია	ვ	მ
		შეაღბონა	ო. ზილაძე				
		შეამოწმა	ა. ზილაძე				
							1:500












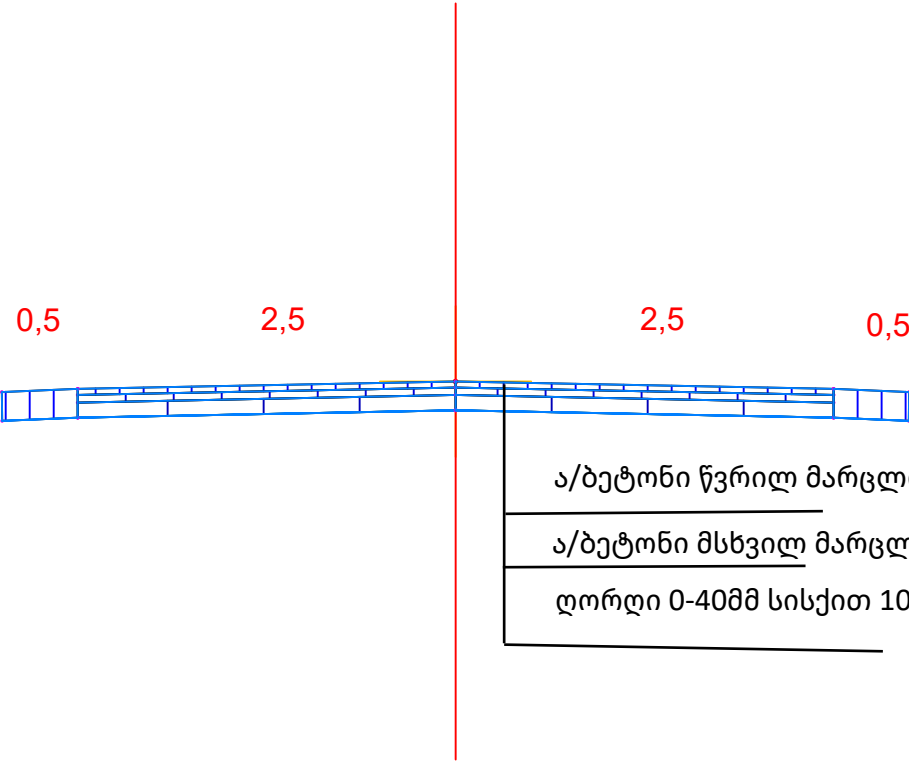


ა/ბეტონი წვრილ მარცლოვანი სისქით 4სმ

ა/ბეტონი მსხვილ მარცლოვანი სისქით 5სმ


ღორღი 0-40მმ სისქით 10სმ

შპს „არქიტექტო“	დირექტორი	ი. ჰილაძე		სულორის აღმონებრაციულ ერთეულში სახნავა-პაიკიმების საუბნო გზის რეაბილიტაცია	ვ	მ
	შეადგინა	ი. ჰილაძე				
	შეამოწმა	ა. ჰილაძე				1:50

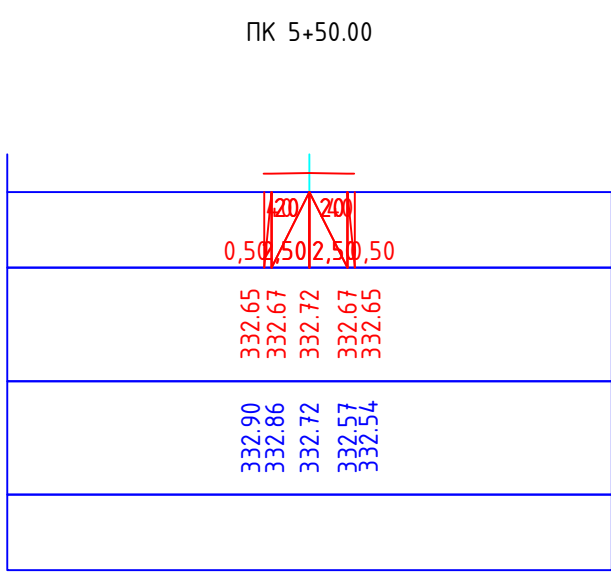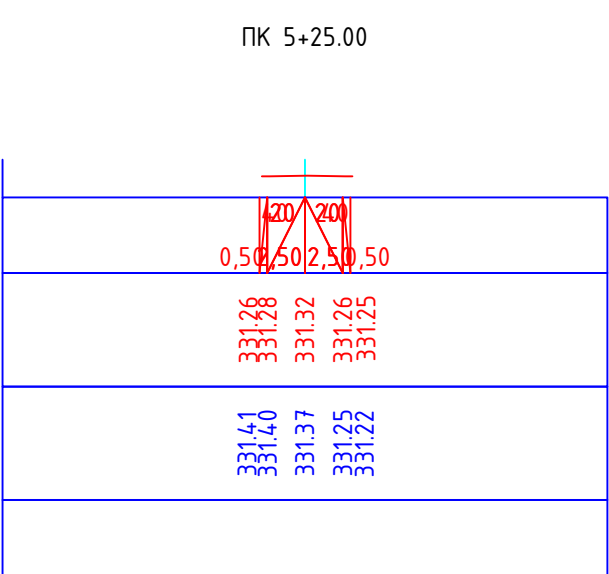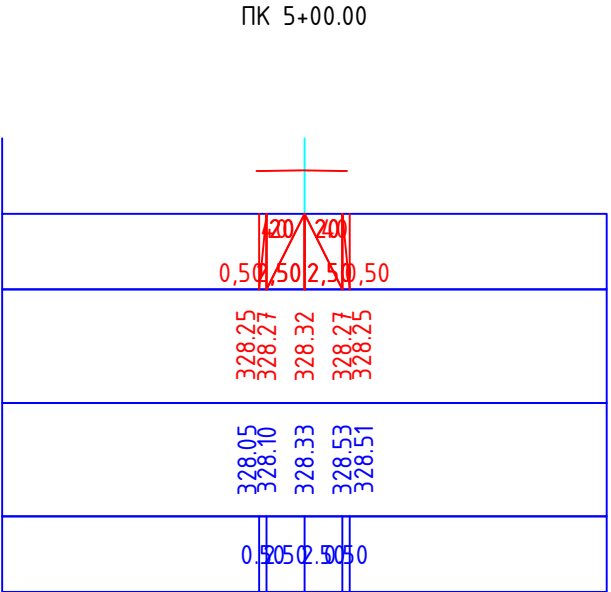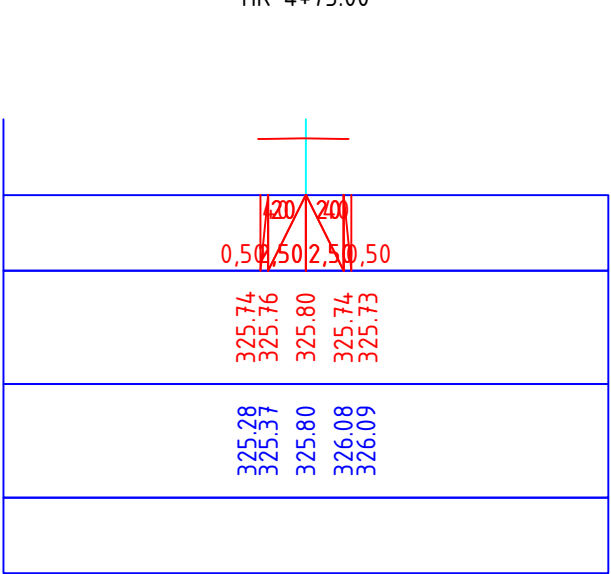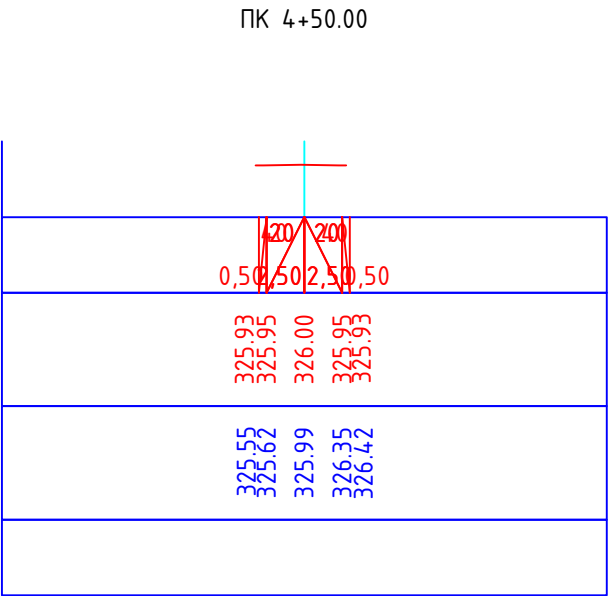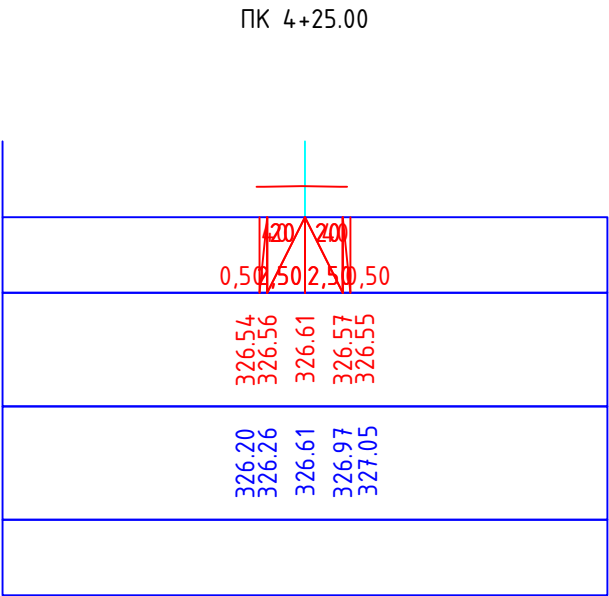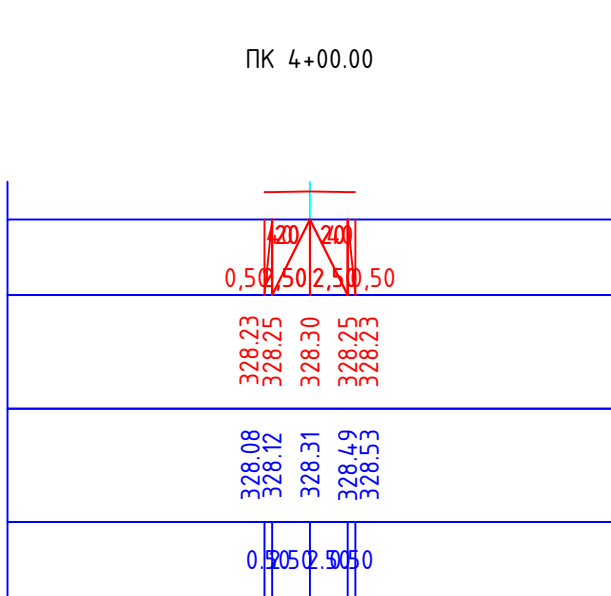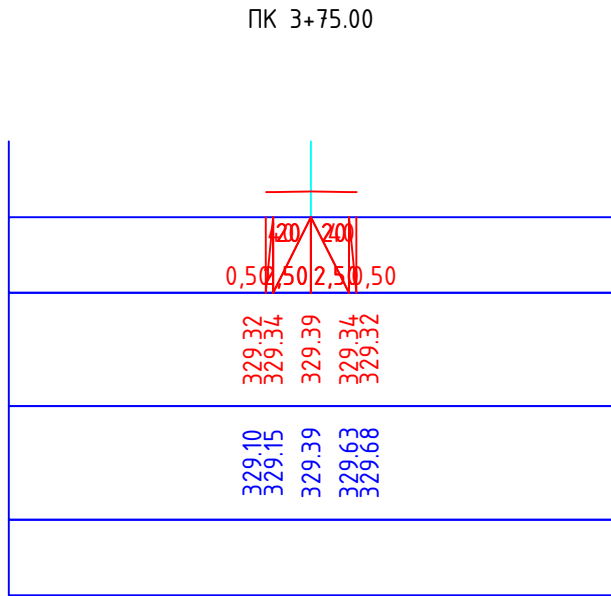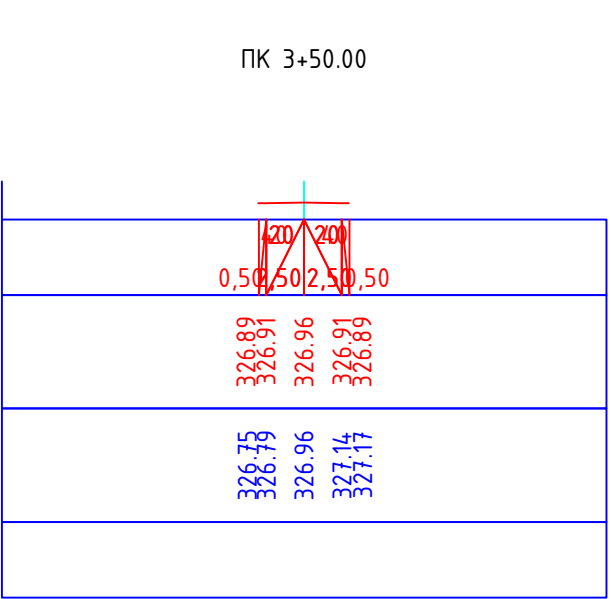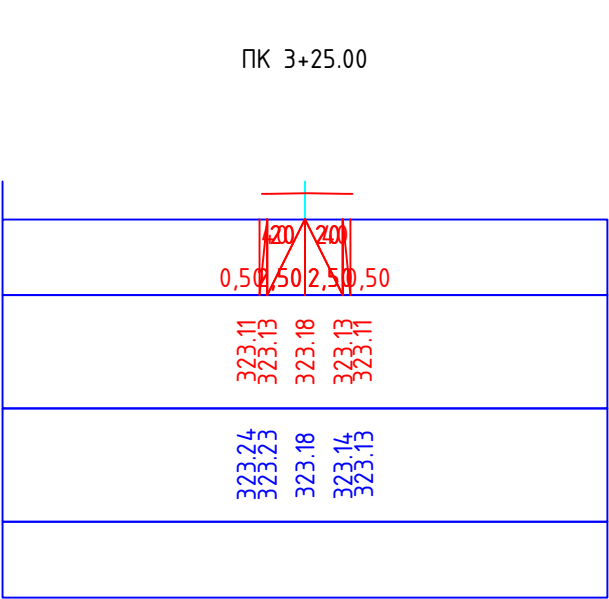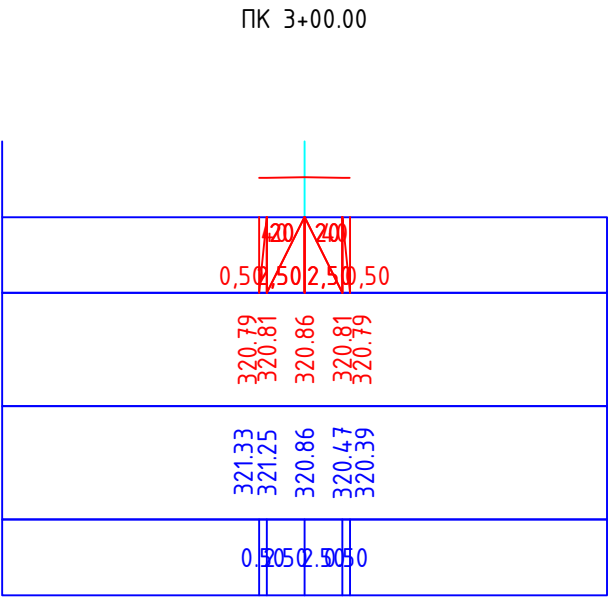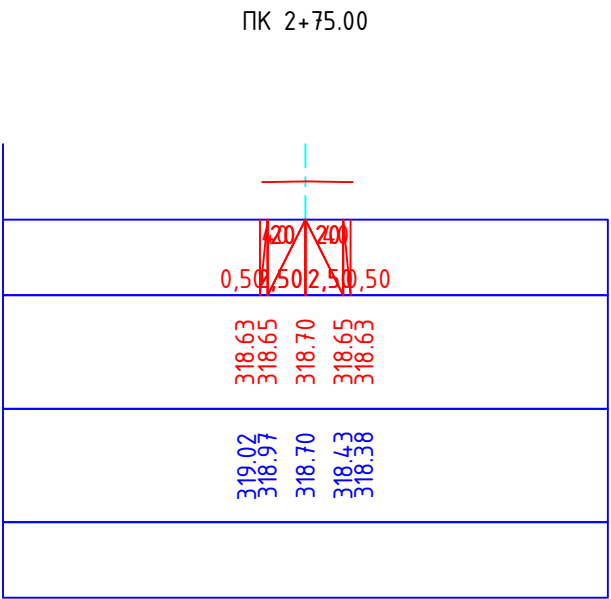


შპს „არქიტექტო“	დირექტორი	ო. ზილუაძე		სულორის ადმინისტრაციულ ერთეულში სახანაგა-პაიპიძეების საუბნო გზის რეაბილიტაცია	ფ	მ
	შეაღბობა	ო. ზილუაძე				
	შეამოწმა	ა. ზილუაძე				1:200


ПК 5+75.00

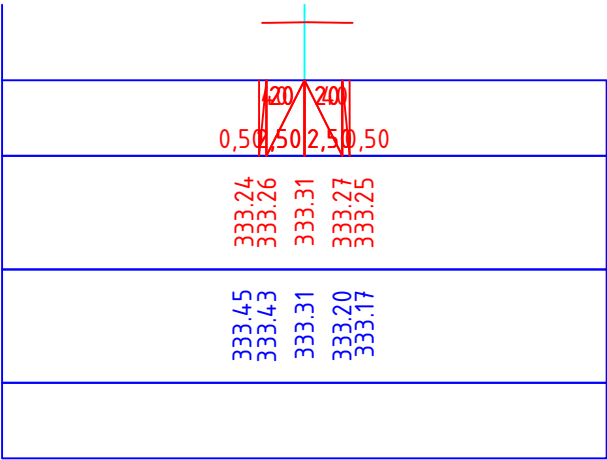


ПК 6+00.00

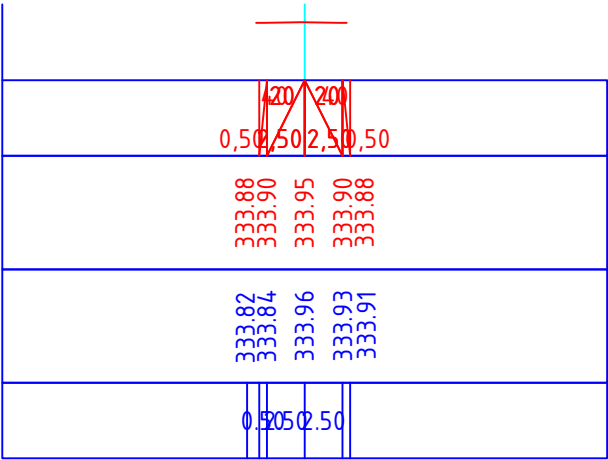


ПК 6+25.00

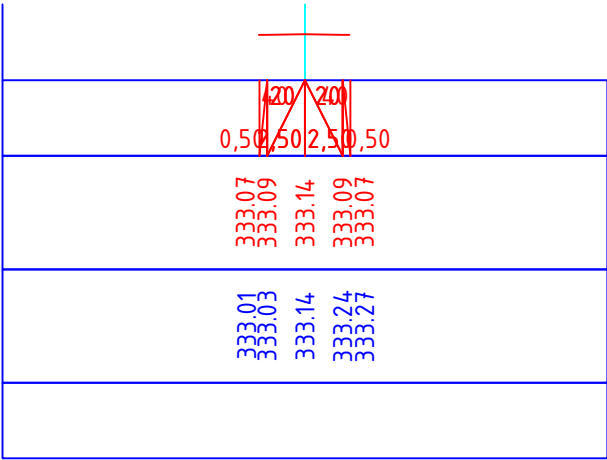


ПК 6+50.00

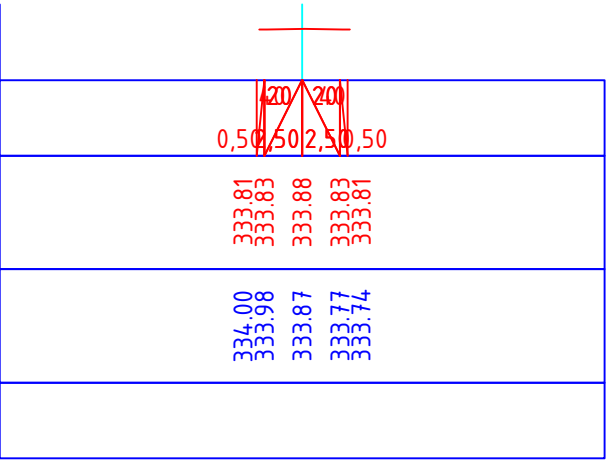


ПК 6+75.00

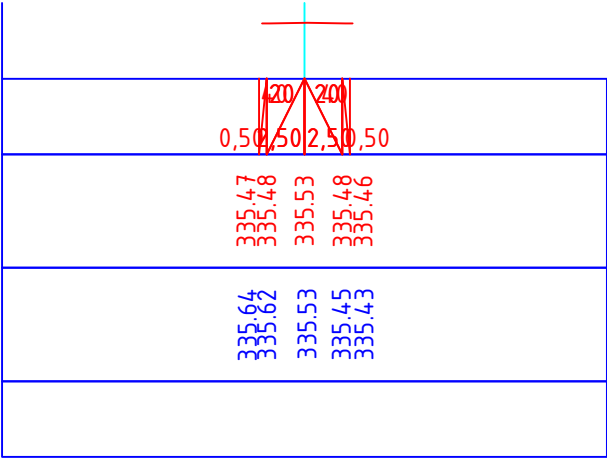


ПК 7+00.00

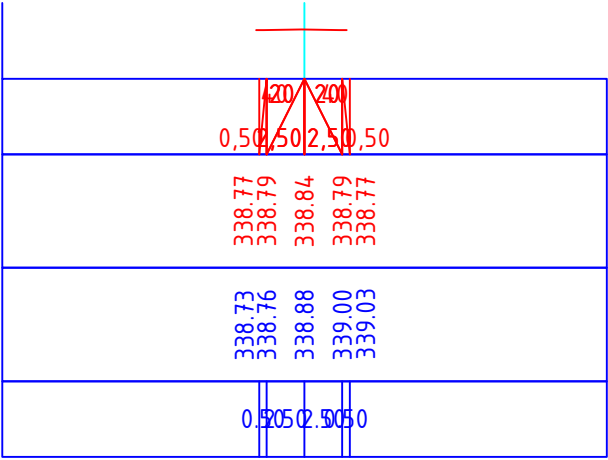


ПК 7+25.00

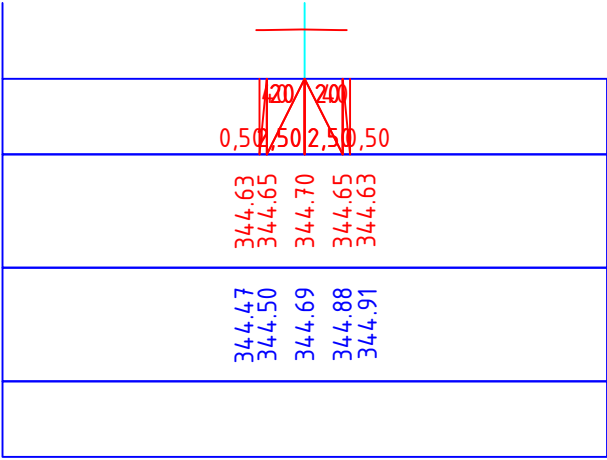


ПК 7+50.00

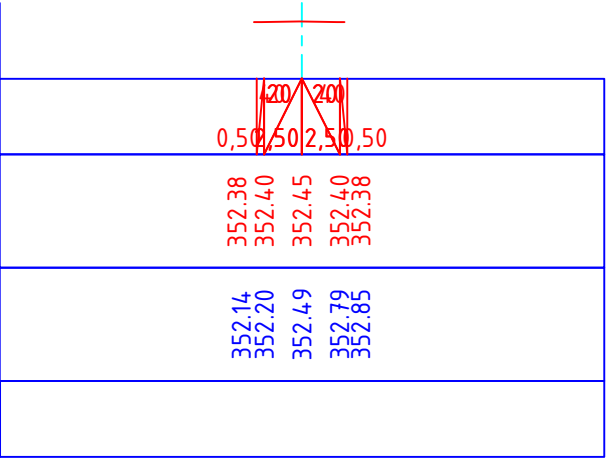


ПК 7+75.00

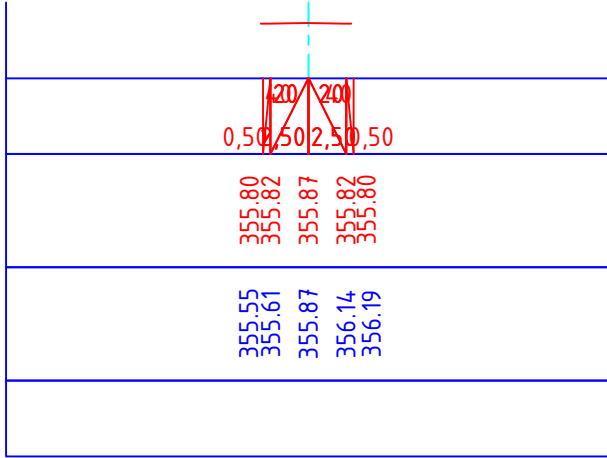


ПК 8+00.00

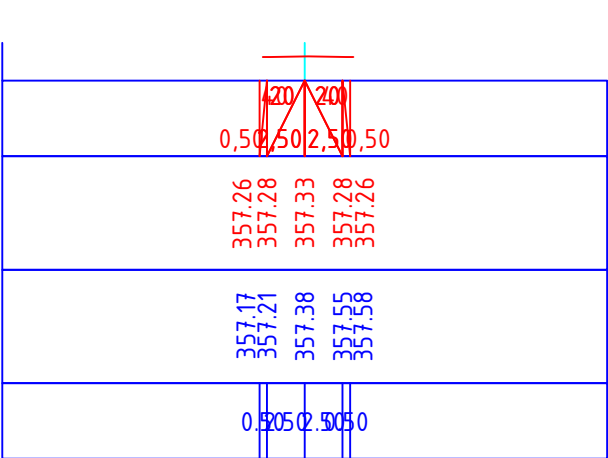

ПК 8+25.00

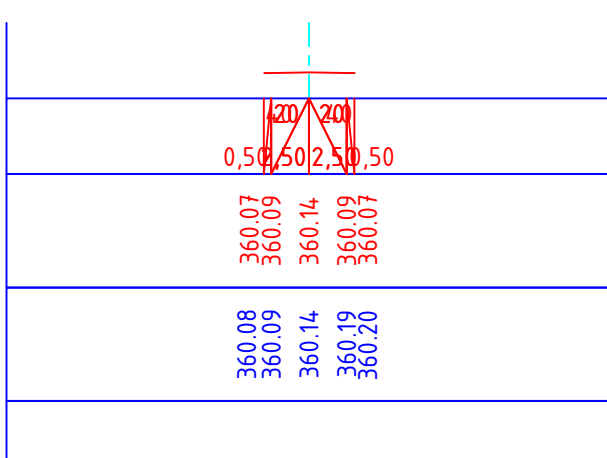


ПК 8+50.00

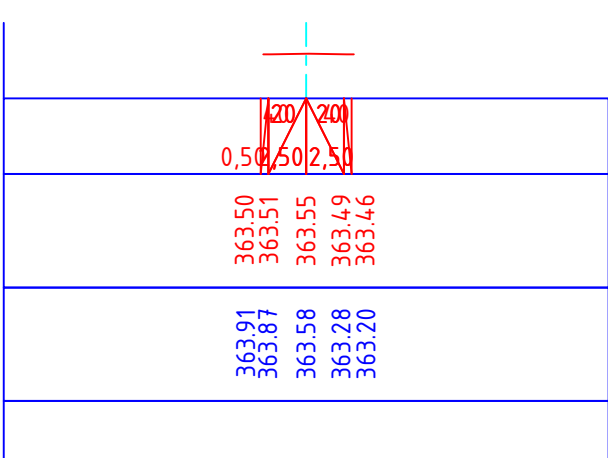


შპს „არქიტექტო“	დირექტორი	ო. ზილუაძე		სულორის აღმონებრაციულ ერთეულში სახანავა-პაიპიძეების საუბნო გზის რეაბილიტაცია	ფ	მ
	შეაღბონა	ო. ზილუაძე				
	შეამოწმა	ა. ზილუაძე				1:200


ПК 8+75.00

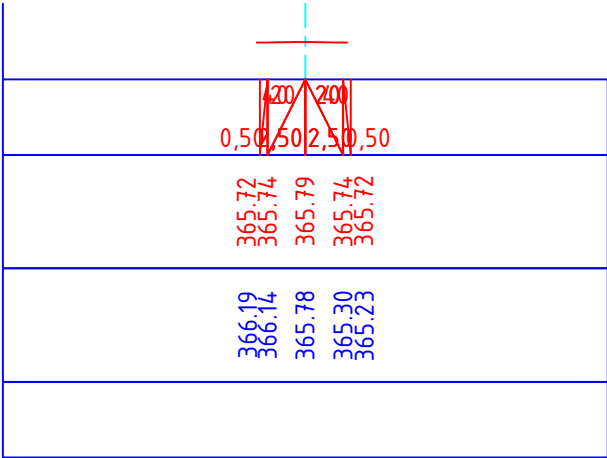


ПК 9+75.00

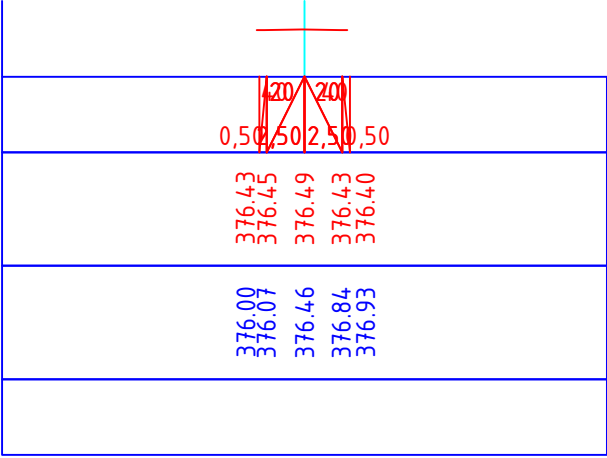


ПК 9+00.00

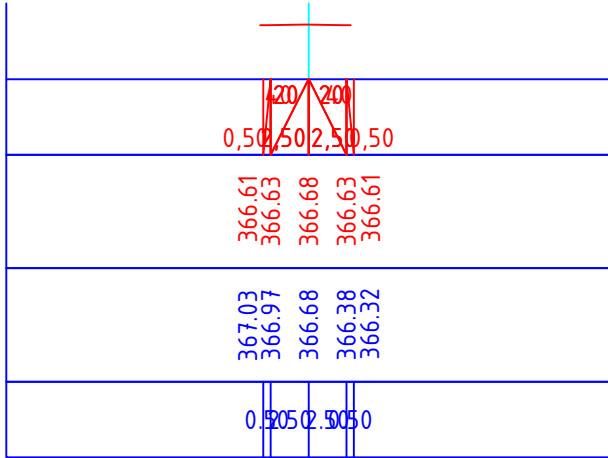


ПК 10+00.00

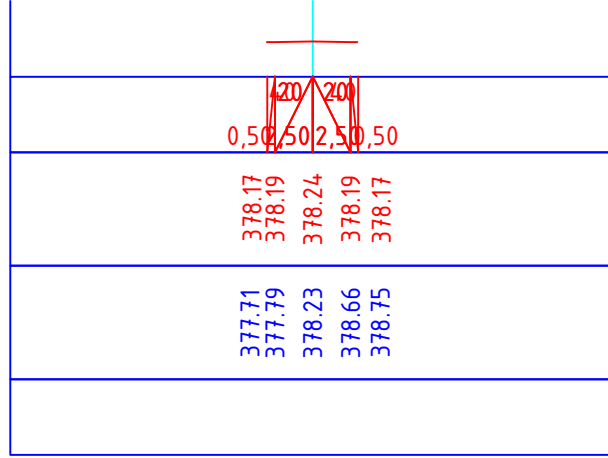


ПК 9+25.00

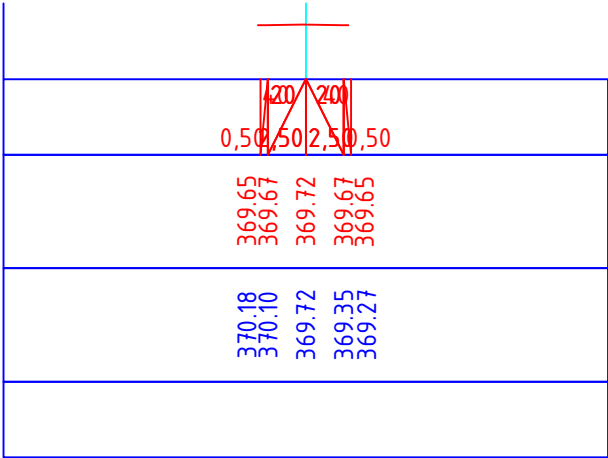


ПК 10+25.00

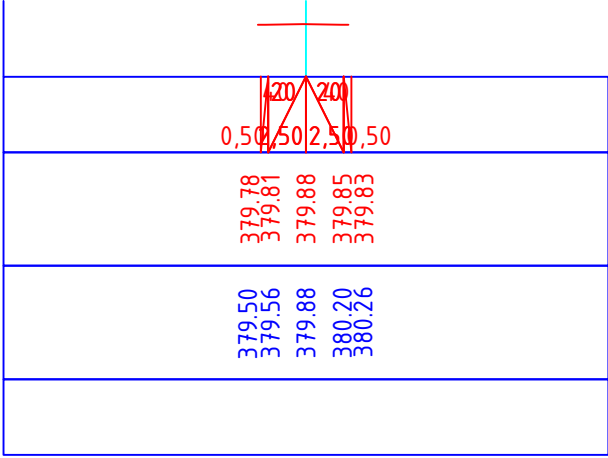


ПК 9+50.00

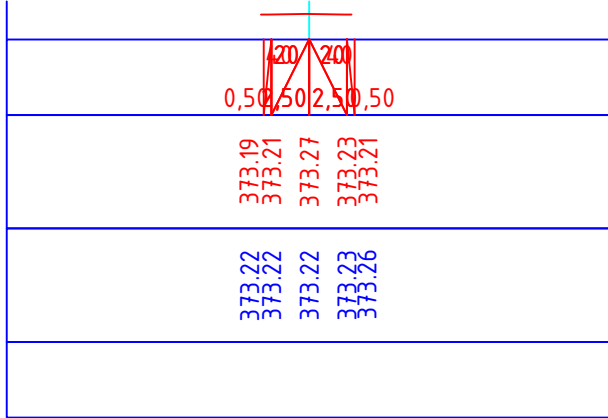


ПК 10+37.01

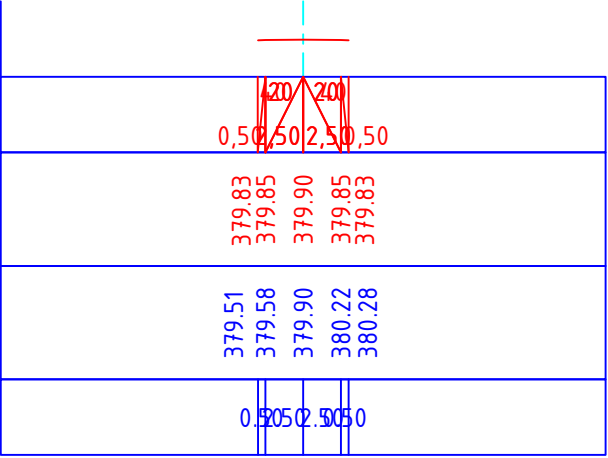


შპს „არქიტექტორი“	დირექტორი	ო. ზილუაძე		სულორის აღმონებრაციულ ერთეულში სახნავა-პაიპიშეშის საშენო გზის რეაბილიტაცია განვი პროვილი	ვ	მ
	შეაღბონა	ო. ზილუაძე				
	შეამოწმა	ა. ზილუაძე				1:200

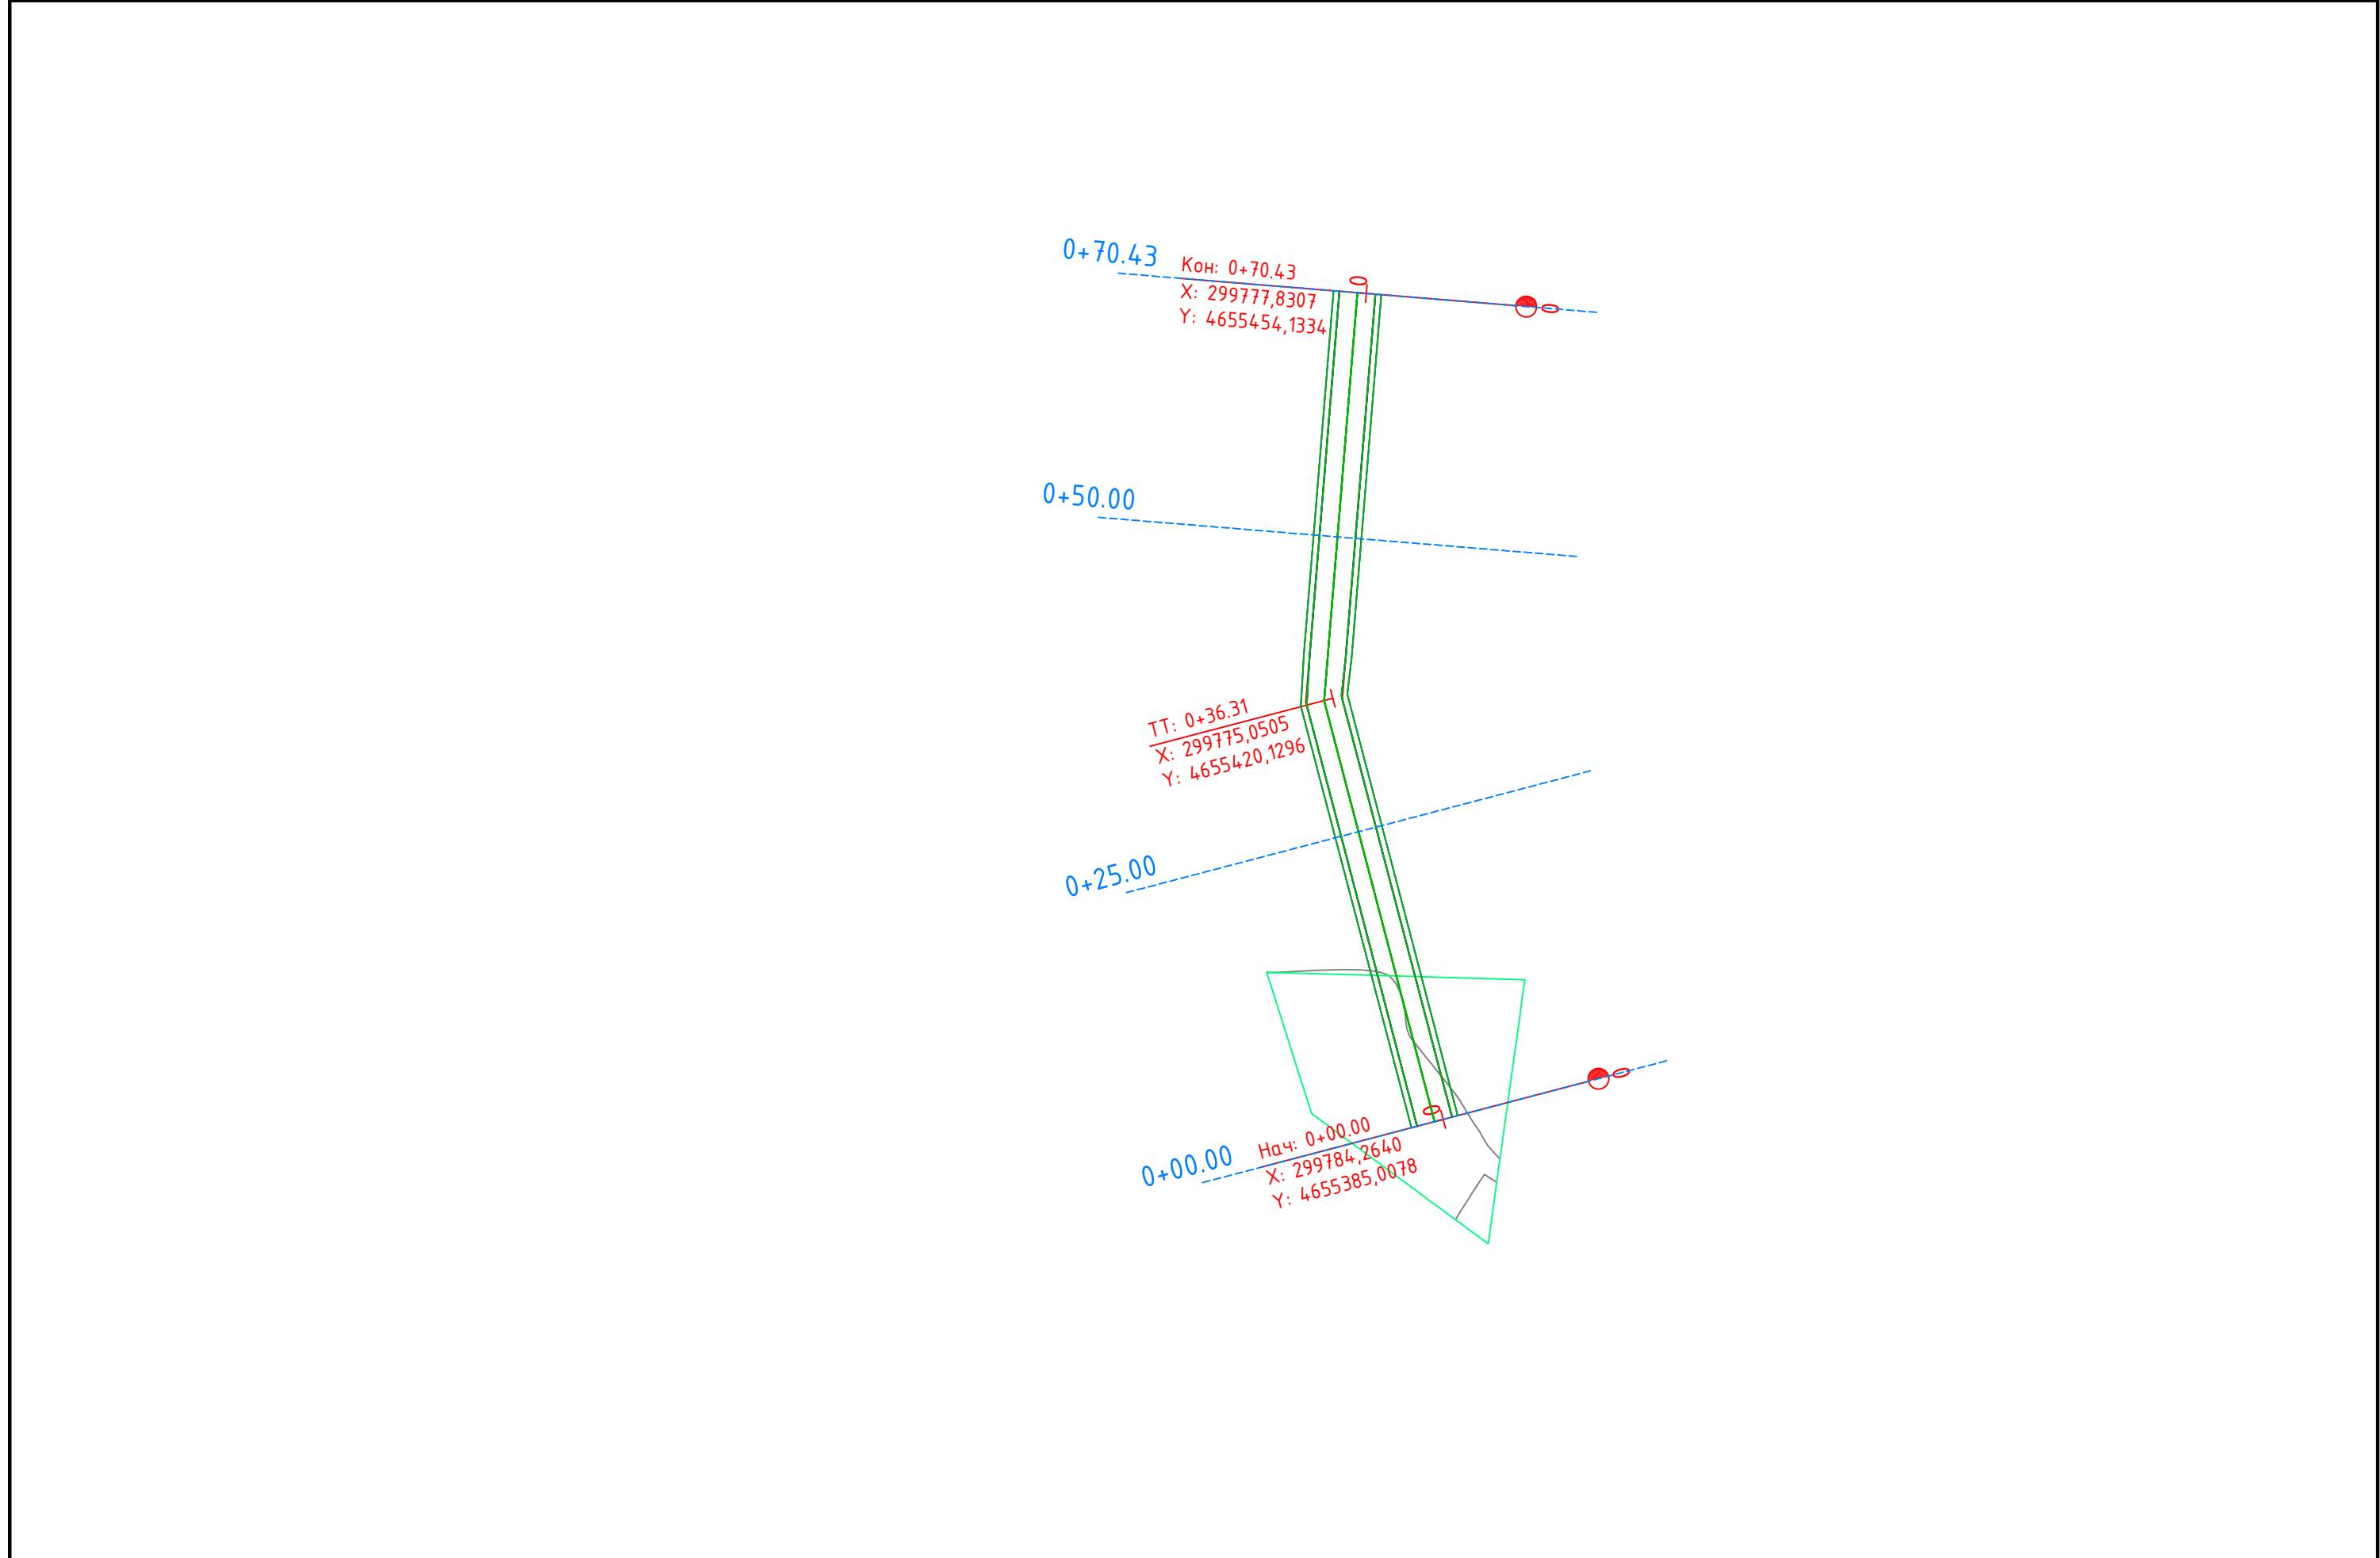

	შპს „არქიტექტო“	დირექტორი	ო. ჰილუაძე	სულორის ადმინისტრაციულ ერთეულში სახნავა-პაიკიძეების საუბნო გზის რეაბილიტაცია ასევე	ფ	მ
		შეაღბონა	ო. ჰილუაძე			
		შეამოწმა	ა. ჰილუაძე			1:500

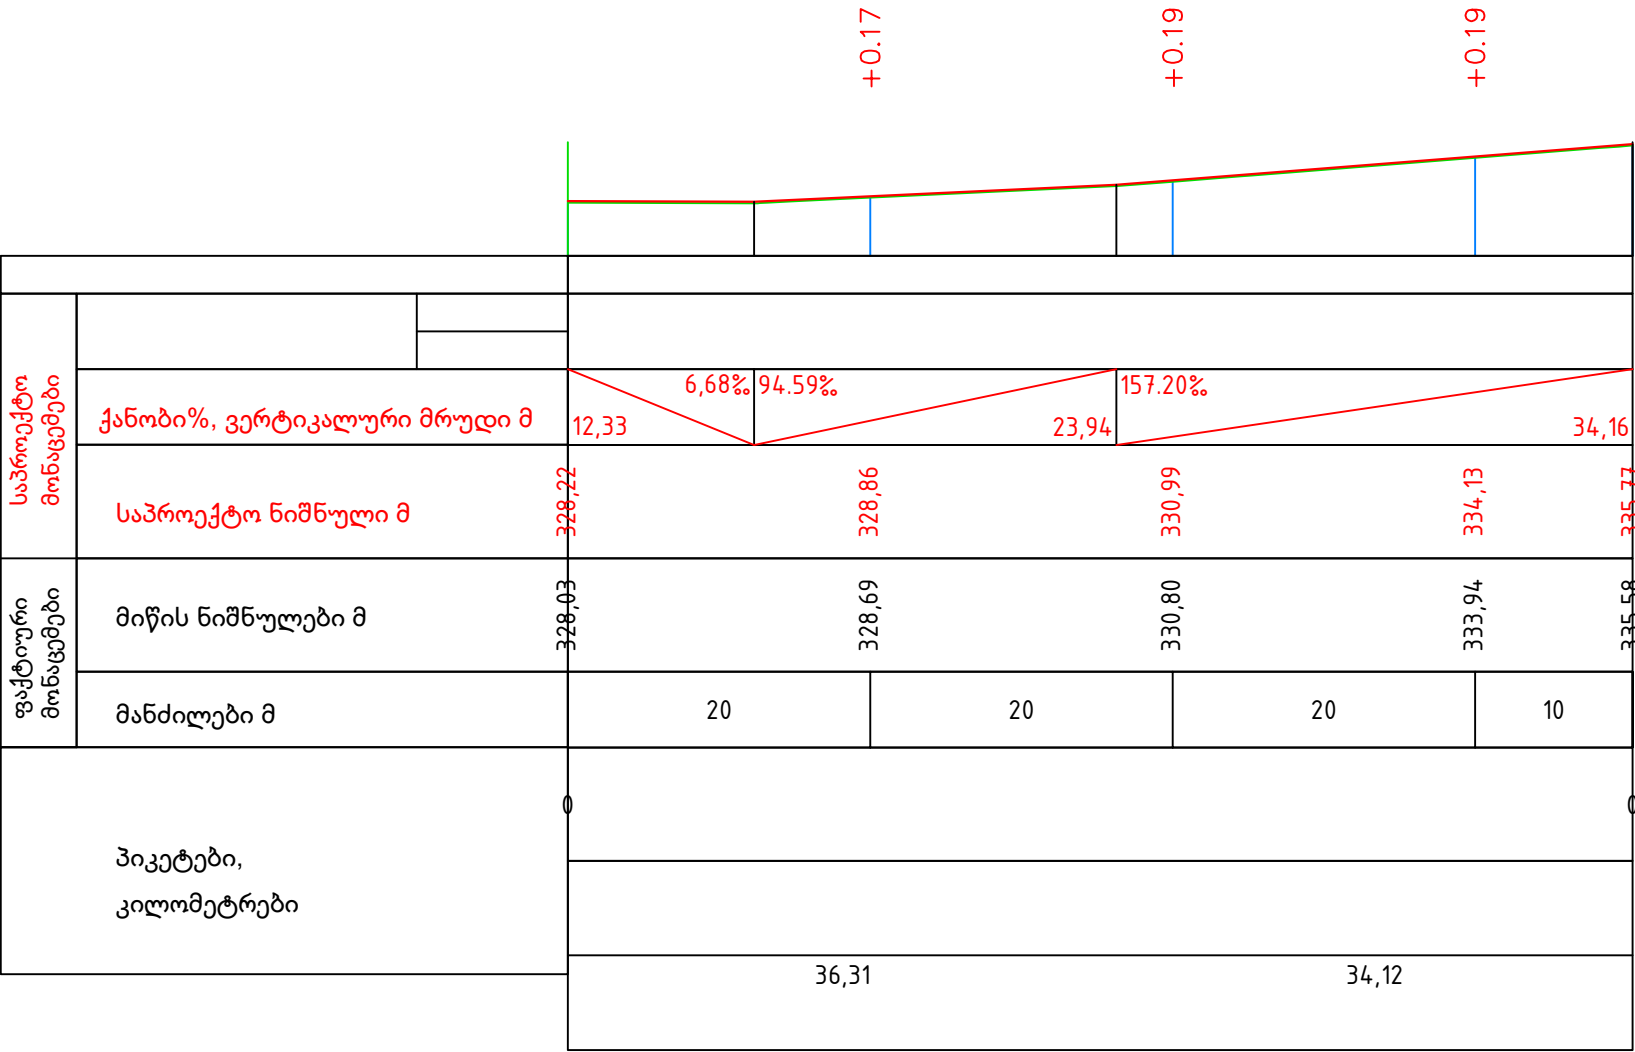

შპს „არქიტექტო“	დირექტორი	ი. ჭილაძე		სულორის ადმინისტრაციულ ერთეულში სახანაგა-პაიკიძეების საუბნო გზის რეაბილიტაცია ასახვევში ბრძოლი პროექტი	ფ	მ
	შეაღბინა	ი. ჭილაძე				
	შეამოწმა	ა. ჭილაძე				1:500

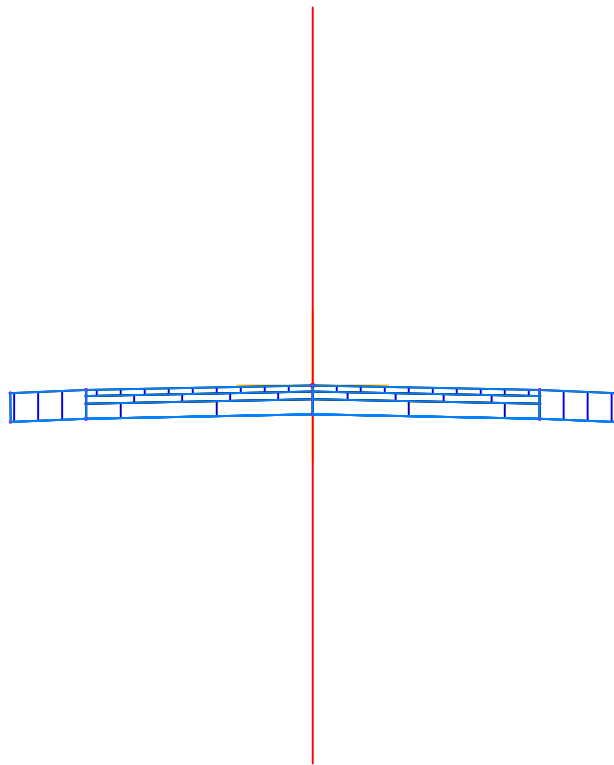

	შპს „არქიტექტი“	დირექტორი	ი. ჭილაძე	სულორის ადმინისტრაციულ ერთეულში სახანაჟა-პაიკიძეების საუბნო გზის რეაბილიტაცია ასახვევში გზის კონსტრუქცია	ფ	მ
		შეაღბინა	ი. ჭილაძე			
		შეამოწმა	ა. ჭილაძე			1:50

