


შენობა №01/3-ის III სართული

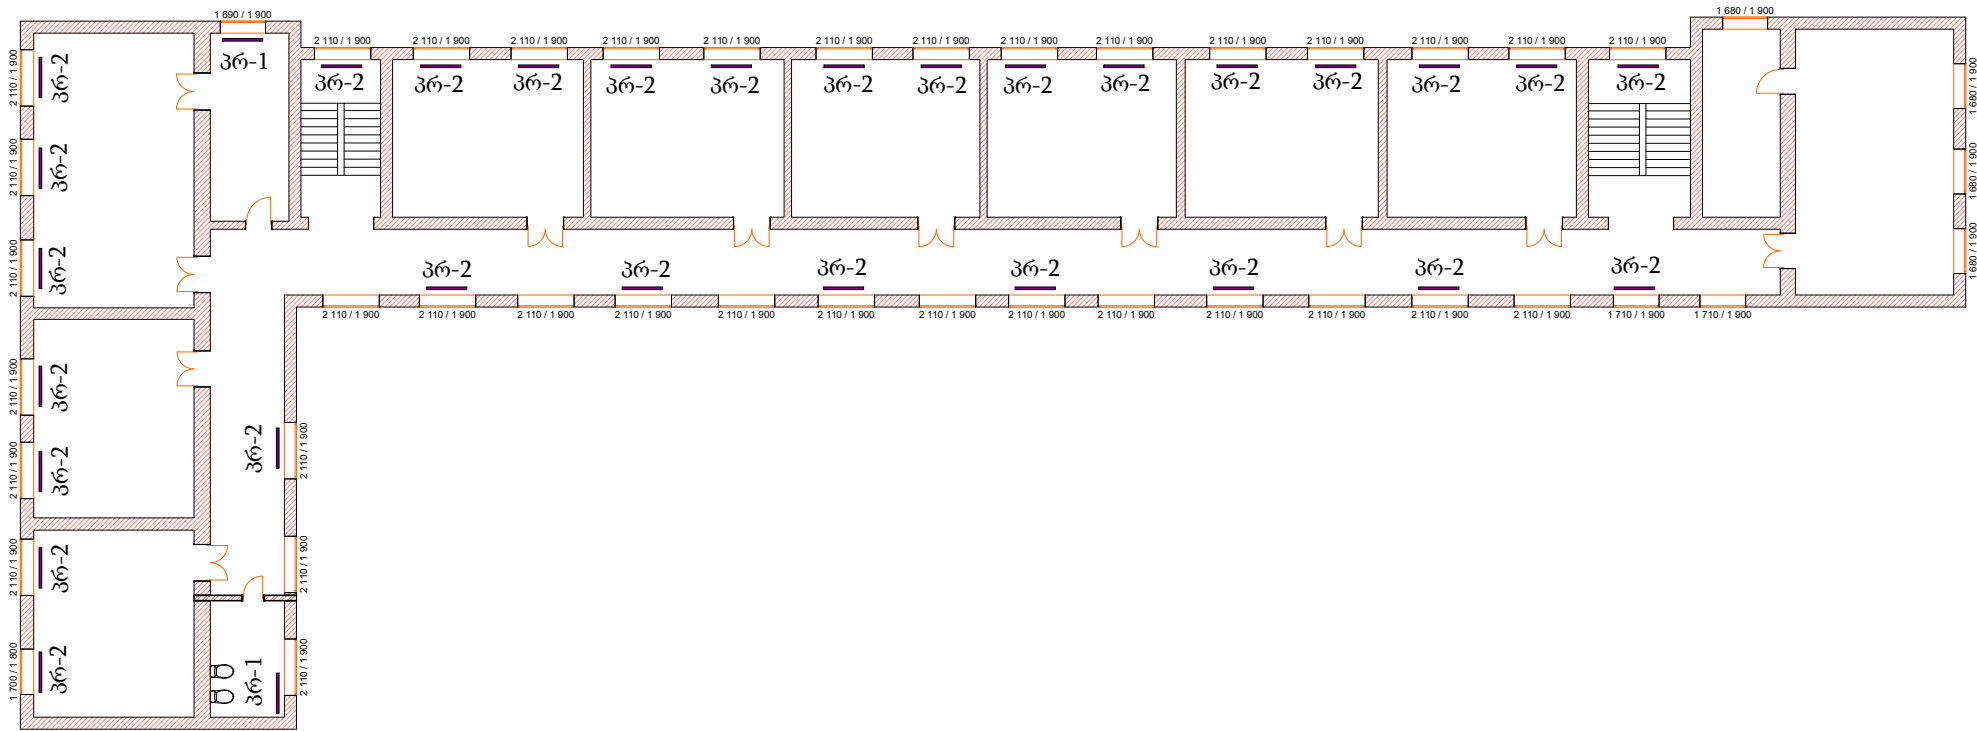

პრ-1 - 1000*600 მმ - 2 ც

პრ-2 - 1500*600 მმ - 29 ც

ობიექტის დასახელება	სოფელ მაჭათიას სკოლის შენობაში გათბობის მშენებლობა
შემსყიდველი	სოფელ მაჭათიას საჯარო სკოლა
მიმწოდებელი	შპს «სამცხე-ჯავახეთის საფინანსო-საინჟინრო მომსახურების ცენტრი»