


# სსიპ - ახალქალაქის მუნიციპალიტეტის სოფელ მაჭათიას საჯარო სკოლა

## აქსონომეტრია 1-ლი სართული

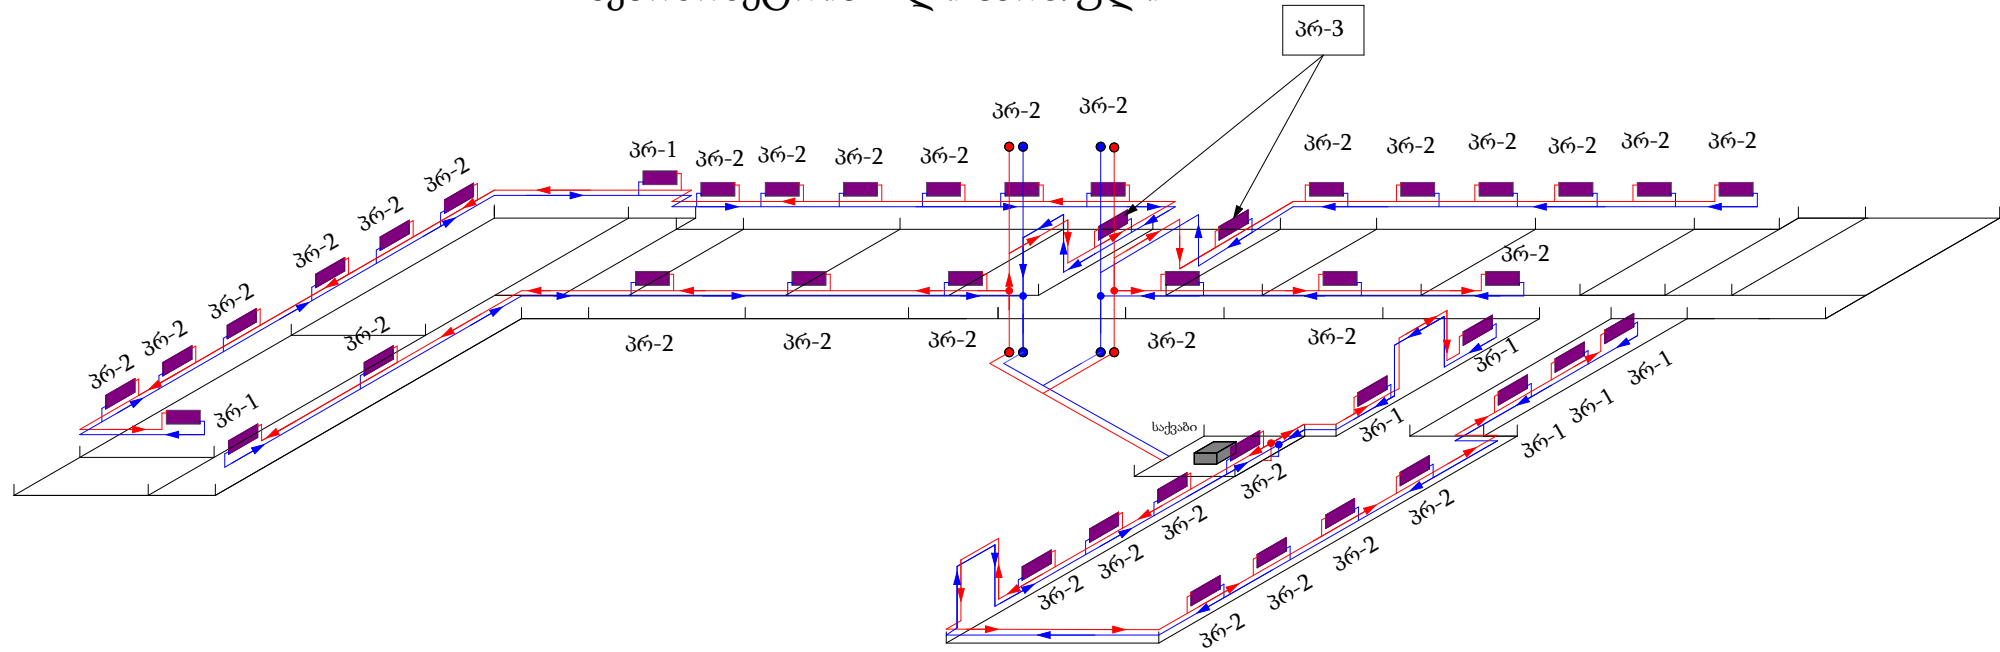

პრ-1 - 1000\*600 მმ - 8 ც

პრ-2 - 1500\*600 მმ - 39 ც

პრ-3 - 2000\*600 მმ - 2 ც

|                     |                                                                |
|---------------------|----------------------------------------------------------------|
| ობიექტის დასახელება | სოფელ მაჭათიას სკოლის შენობაში გათბობის მშენებლობა             |
| შემსყიდველი         | სოფელ მაჭათიას საჯარო სკოლა                                    |
| მიმწოდებელი         | შპს «სამცხე-ჯავახეთის საფინანსო-საინჟინრო მომსახურების ცენტრი» |