


დამკვეთი : ხულოს მუნიციპალიტეტი

პროექტი

დირექტორი : ლ. ვერძაძე

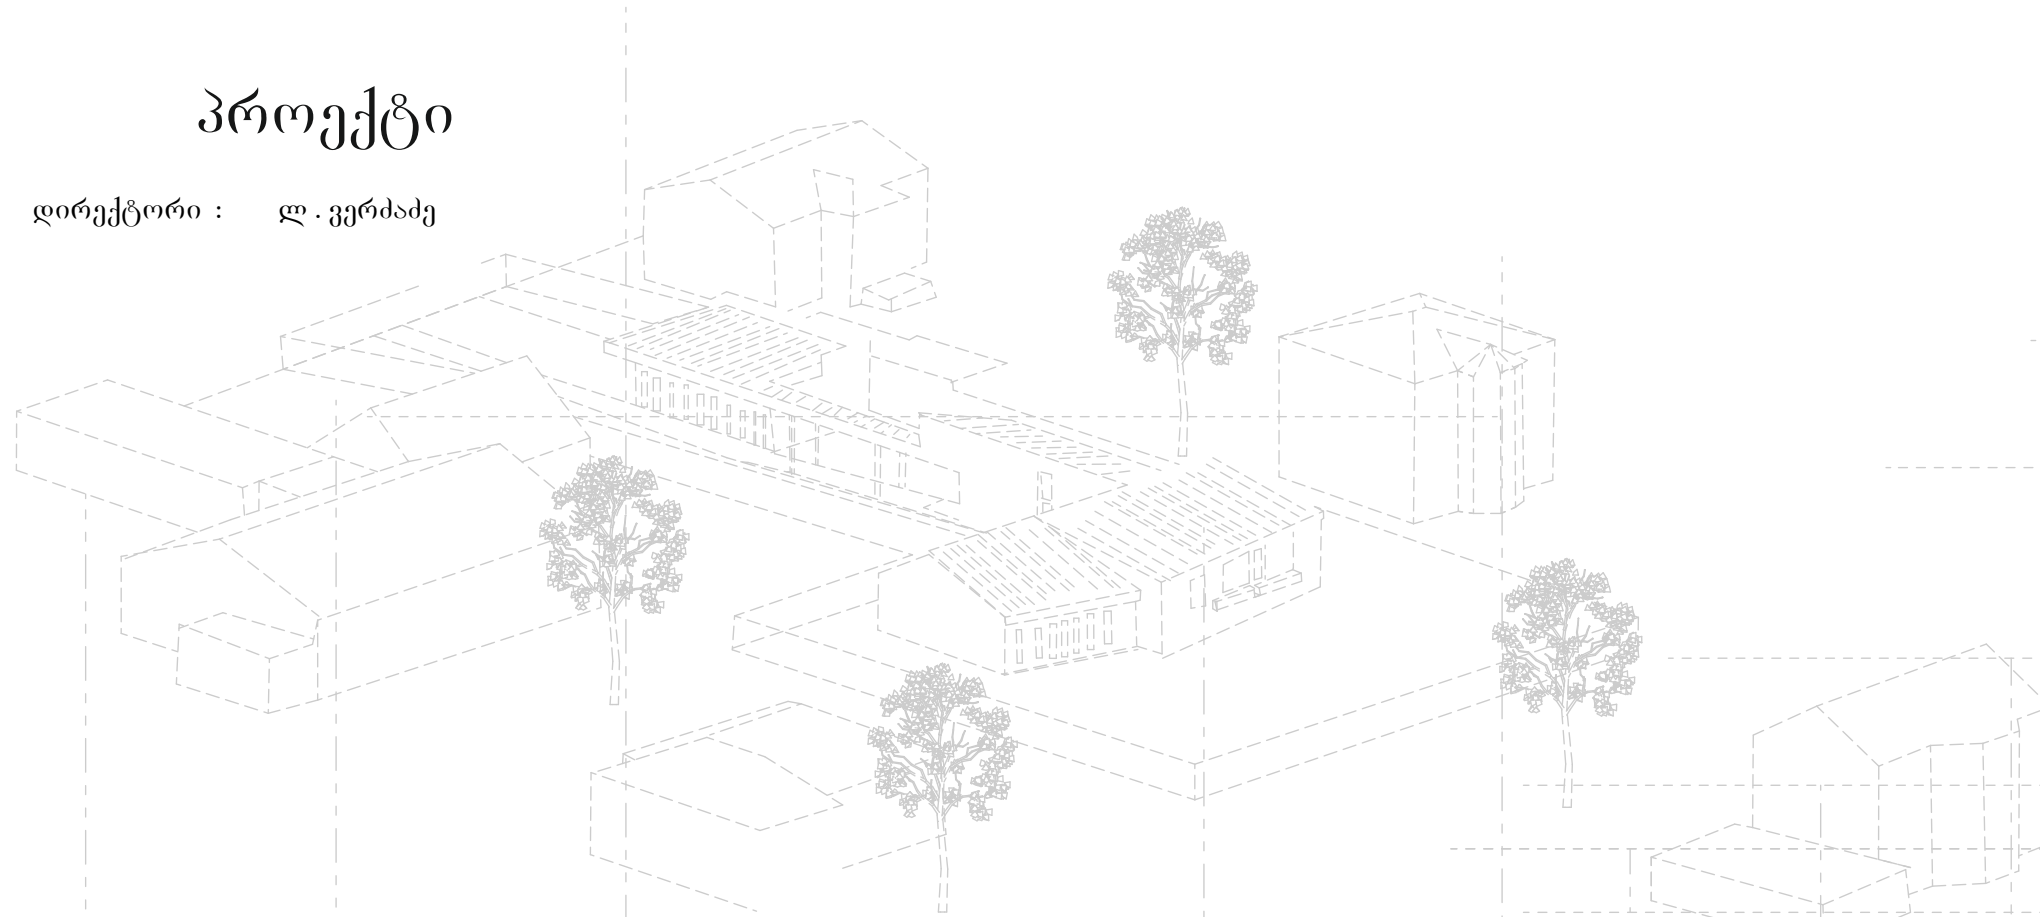

სოფელ ღიაკონიძეებსი სასაბურთალოს რაიონის მუნიციპალიტეტის ტერიტორიაზე

(გაითვლი / 2020 წელი)

0.8 " ლერი ვერძაძე"
558 66 76 75



- მაგისტრალური წყალსადენის პოლიეთილენის მილი PE-100 SDR13,6; PN 12,5 -1550m
- გარემოს დიტონის მილი D158(50) -15 m
- არსებული სარწყავი არხი

			დამკვეთი:			2020 წ		
დირექტორი	ლერი ვერბაძე		ხულოს მუნიციპალიტეტის გამგეობა					
შეასრულა	რ. დიდმანძე		ხულოს მუნიციპალიტეტის სოფელ დიკონიძეში სასმელი წყლის სისტემის რეაბილიტაცია			სტადია	ფურც-ი	ფურც-ბი
კომ.გრაფიკა	გ. ნოგაძე		სიტუაციური გეგმა			იმ ლერი ვერბაძე		



- მაგისტრალური წყალსადენის პოლიეთილენის მილი
- არსებული სარწყავი არხი

			დამკვეთი:	2020 წ		
დირექტორი	ლერი ვერძაძე		ხულოს მუნიციპალიტეტის გამგეობა			
			ხულოს მუნიციპალიტეტის სოფელ	სტადია	ფურც-ი	ფურც-ბი
შეასრულა	რ. დიდმანიძე		დიაკონიძეებში სასმელი წყლის სისტემის რეაბილიტაცია			
			სიტუაციური გეგმა	იმ ლერი ვერძაძე		
კომ.გრაფიკა	გ. ჩოგაძე					



			დამკვეთი:			2020 წ		
დირექტორი	ლერი ვერძაძე		ხულოს მუნიციპალიტეტის გამგეობა					
			ხულოს მუნიციპალიტეტის სოფელ			სტადია	ფურც-ი	ფურც-ბი
შეასრულა	რ. დიდმანიძე		დიაკონიძეებში სასმელი წყლის სისტემის რეაბილიტაცია					
			სიტუაციური გეგმა			იმ ლერი ვერძაძე		
კომ.გრაფიკა	გ. ჩოგაძე							




			დამკვეთი:			2020 წ		
დირექტორი	ლერი ვერძაძე		ხულოს მუნიციპალიტეტის გამგეობა			სტადია	ფურც-ი	ფურც-ბი
შეასრულა	რ. დიდმანიძე		ხულოს მუნიციპალიტეტის სოფელ დიაკონიძეებში სასმელი წყლის სისტემის რეაბილიტაცია					
კომ.გრაფიკა	გ. ჩოგაძე		სიტუაციური გეგმა			იმ ლერი ვერძაძე		




			დამკვეთი:	2020 წ		
დირექტორი	ლერი ვერძაძე		ხულოს მუნიციპალიტეტის გამგეობა			
			ხულოს მუნიციპალიტეტის სოფელ	სტადია	ფურც-ი	ფურც-ბი
შეასრულა	რ. დიდმანიძე		დიაკონიძეებში სასმელი წყლის სისტემის რეაბილიტაცია			
კომ.გრაფიკა	გ. ჩოგაძე		სიტუაციური გეგმა	იმ ლერი ვერძაძე		

გაპტაჟი
მ. 1:50

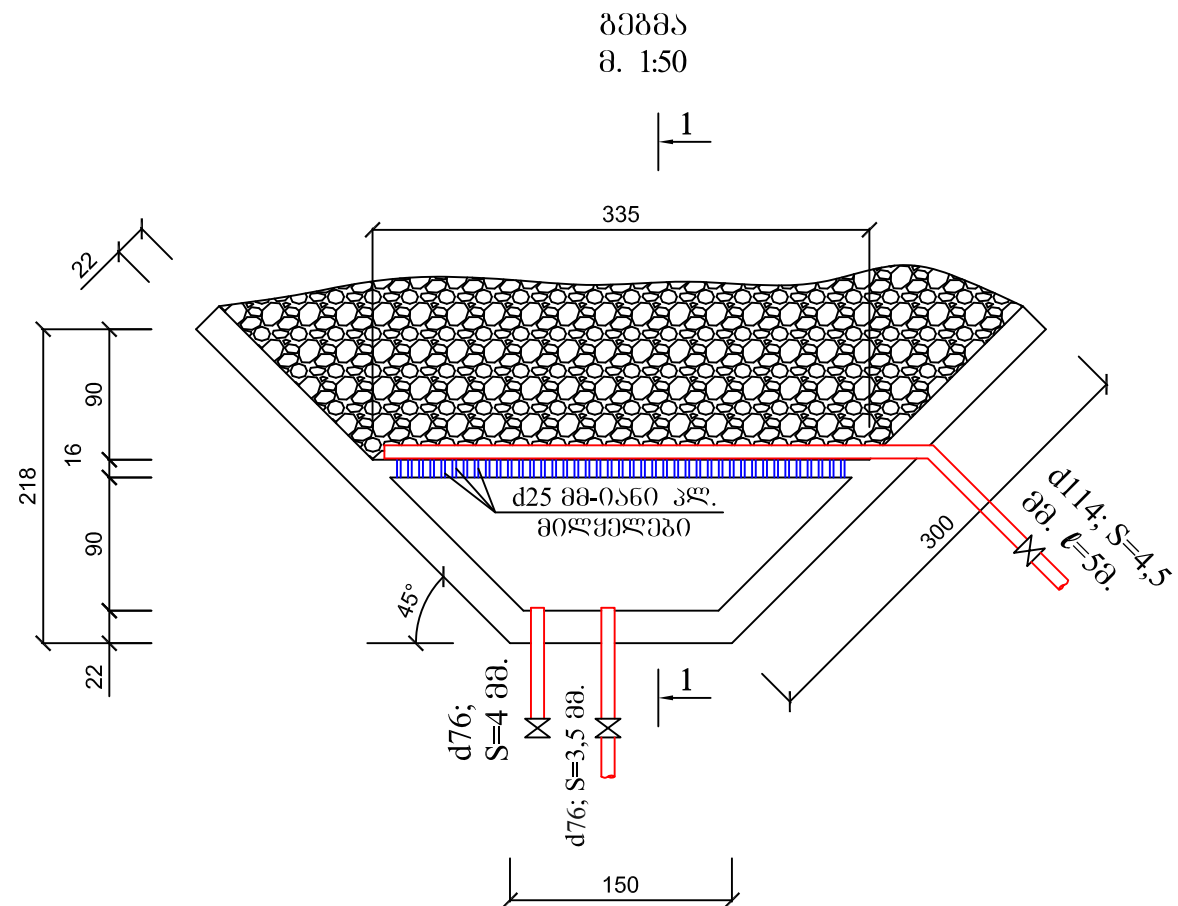

ჭედილი 1-1
მ. 1:50

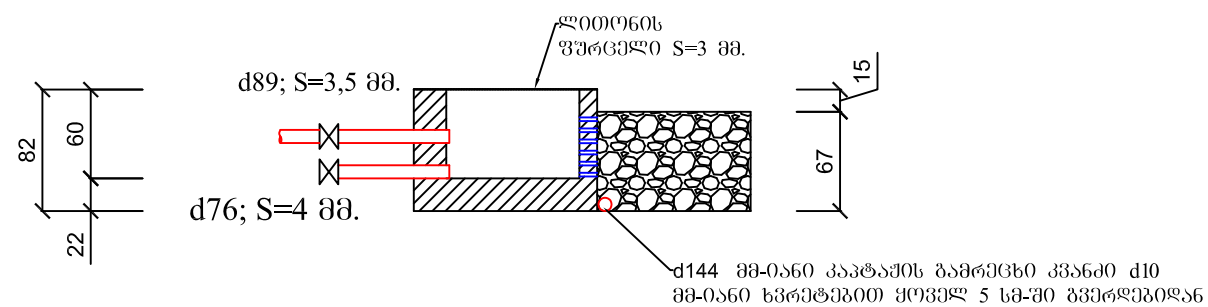

სამცოვმოკაცია			
№	სამუშაოსა და მასალის ჩამონათვალი	განზ. ერთ.	რაოდენობა
1	2	3	4
1	III კატეგორიის გათხრა და ტერიტორიის გასუფთავება ხელით	მ³	2
2	რ/ბ ზღუდარისა და წყალმიმღები რ/ბ კედლის მოწყობა, წყალმიმღები კამერის ძირის ფილით B-20 ბეტონით: 7,5X0,22X0,6+3,35X0,6X0,16+(1,5+3,7)/2X1,28X0,22 მ³	მ³	2,1
ა)	A1 და A3 არმატურა	კგ.	178,5
ბ)	ფიცარი ჩამოგანული: 10,85X2X0,82X0,05	მ³	0,9
გ)	ძელი 100X100 მმ-ზე კვეთით: 1X12X2X0,1X0,1	მ³	0,24
დ)	ლარტყა 0,05X0,07 სმ-ზე: 0,05X0,07X10,85X2X3	მ³	0,23
ე)	ლურსმანი სხვადასხვა	კგ.	12,5
ვ)	d25 მმ-იანი პლასტმასის მიღველები: 0,18X200	გრძ. მ.	36
3	კაბაჟის გამრეცი კვანძის მოწყობა d114 მმ-იანი, d10 მმ-იანი ხერვების მქონე ლითონის მილსადენით	გრძ. მ.	5,5
ა)	d100 მმ-იანი ურდული	კომპ.	1
ბ)	d114 მმ-იანი მილტუნი	ცალი	1
გ)	d12 ჭანჭიკ-ქანნი, საფენებით	ცალი	5
დ)	საფენი - d114 მმ-იანი ხერვით	ცალი	1
4	d76 მმ-იანი მილი წყალმიმღები კამერის გამრეცხისა და წყალდენისათვის	გრძ. მ.	10
ა)	d80 მმ-იანი ურდული	კომპ.	1
ბ)	d83 მმ-იანი მილტუნი	ცალი	2
გ)	d10 ჭანჭიკ-ქანნი, საფენებით	ცალი	10
დ)	d83 მმ-იანი საფენი	ცალი	2
5	d 76 მმ-იანი S=3,5 მმ. მილი	გრძ. მ.	1
ა)	d50 მმ-იანი ურდული	კომპ.	1
ბ)	d83 მმ-იანი მილტუნი	ცალი	2
გ)	d10 ჭანჭიკ-ქანნი, საფენებით	ცალი	10
დ)	d 83 მმ-იანი საფენი	ცალი	2
6	რიყის d100-120 მმ-იანი ქვებით კაბაჟის მოწყობა: 0,67X1,2X5	მ³	4
7	მოწყობილი კაბაჟისა და წყალმიმღები კამერის კვანძებით დენისფუძვლა	კომპ.	2

შპს-ს:

1. ზომები მოცემული სმ-ში.

			დამკვეთი:	2020 წ		
დირექტორი	ლერი ვერძაძე		ხელის მუნიციპალიტეტის გამგეობა			
			ხელის მუნიციპალიტეტის სოფელ დიაკონიძეებში სასამართლო წესის სისტემის რეაბილიტაცია	სტადია	ფურც-ი	ფურც-ბი
შეასრულა	რ. დიდმანიძე					
კომ.გრაფიკა	გ. ჩოგაძე		კაპტაში	იმ ლერი ვერძაძე		